






Раздел 4

Схема расположения границ публичного сервитута

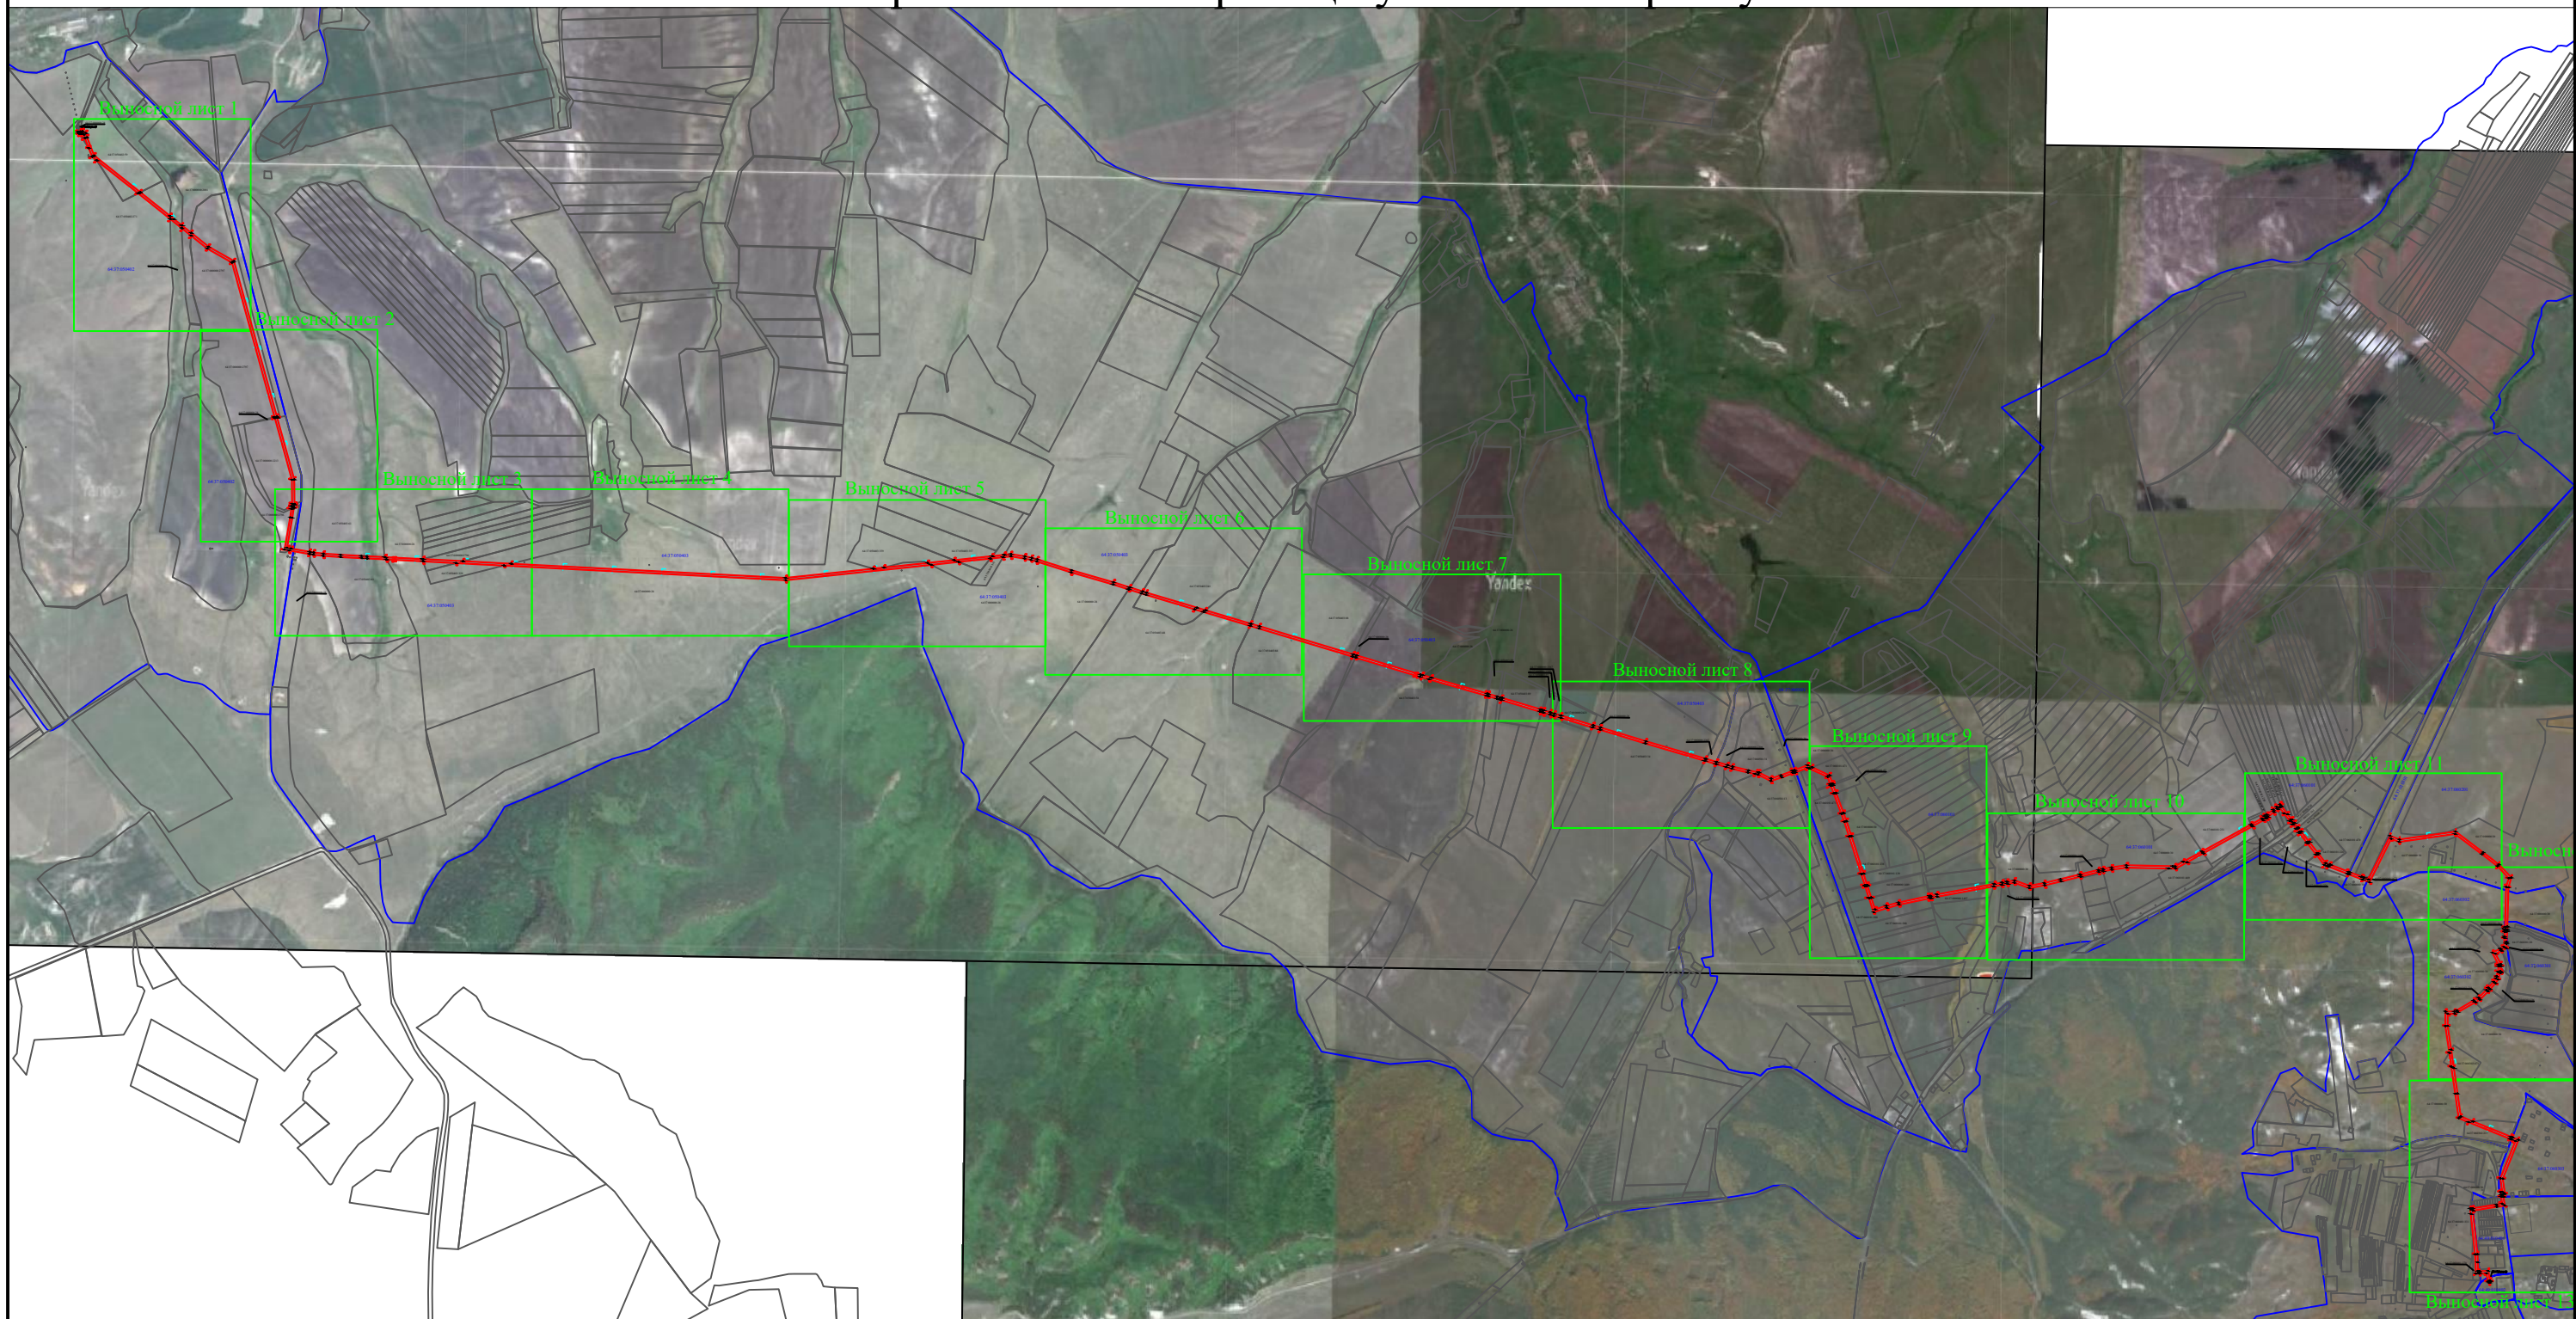

Масштаб 1:50000

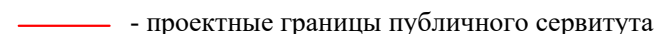
Условные обозначения:

-  - проектные границы публичного сервитута
-  - характерная точка границы публичного сервитута, сведения о которой позволяют однозначно определить её на местности
-  - характерная точка границы публичного сервитута, сведения о которой позволяют однозначно определить её на местности
-  - часть границы, сведения ЕГРН о которой позволяет однозначно определить ее положение на местности

89:05:000000:18625 - кадастровый номер земельного участка по сведениям ЕГРН

89:05:010309 - номер кадастрового квартала по сведениям ЕГРН

Проектируемая инженерная инфраструктура:

 - ось газопровода распределительного (DN300; Pраб.=0,6 Мпа)

 - крановые узлы

Подпись _____

Дата " ____ " ____ г.

Место для оттиска печати (при наличии) лица, составившего описание местоположения границ объекта

Раздел 4

Схема расположения границ публичного сервитута

Выносной лист 1



Масштаб 1:5000

Подпись _____


Дата " ____ " ____ г.

Место для оттиска печати (при наличии) лица, составившего описание местоположения границ объекта

Раздел 4

Схема расположения границ публичного сервитута

Выносной лист 2

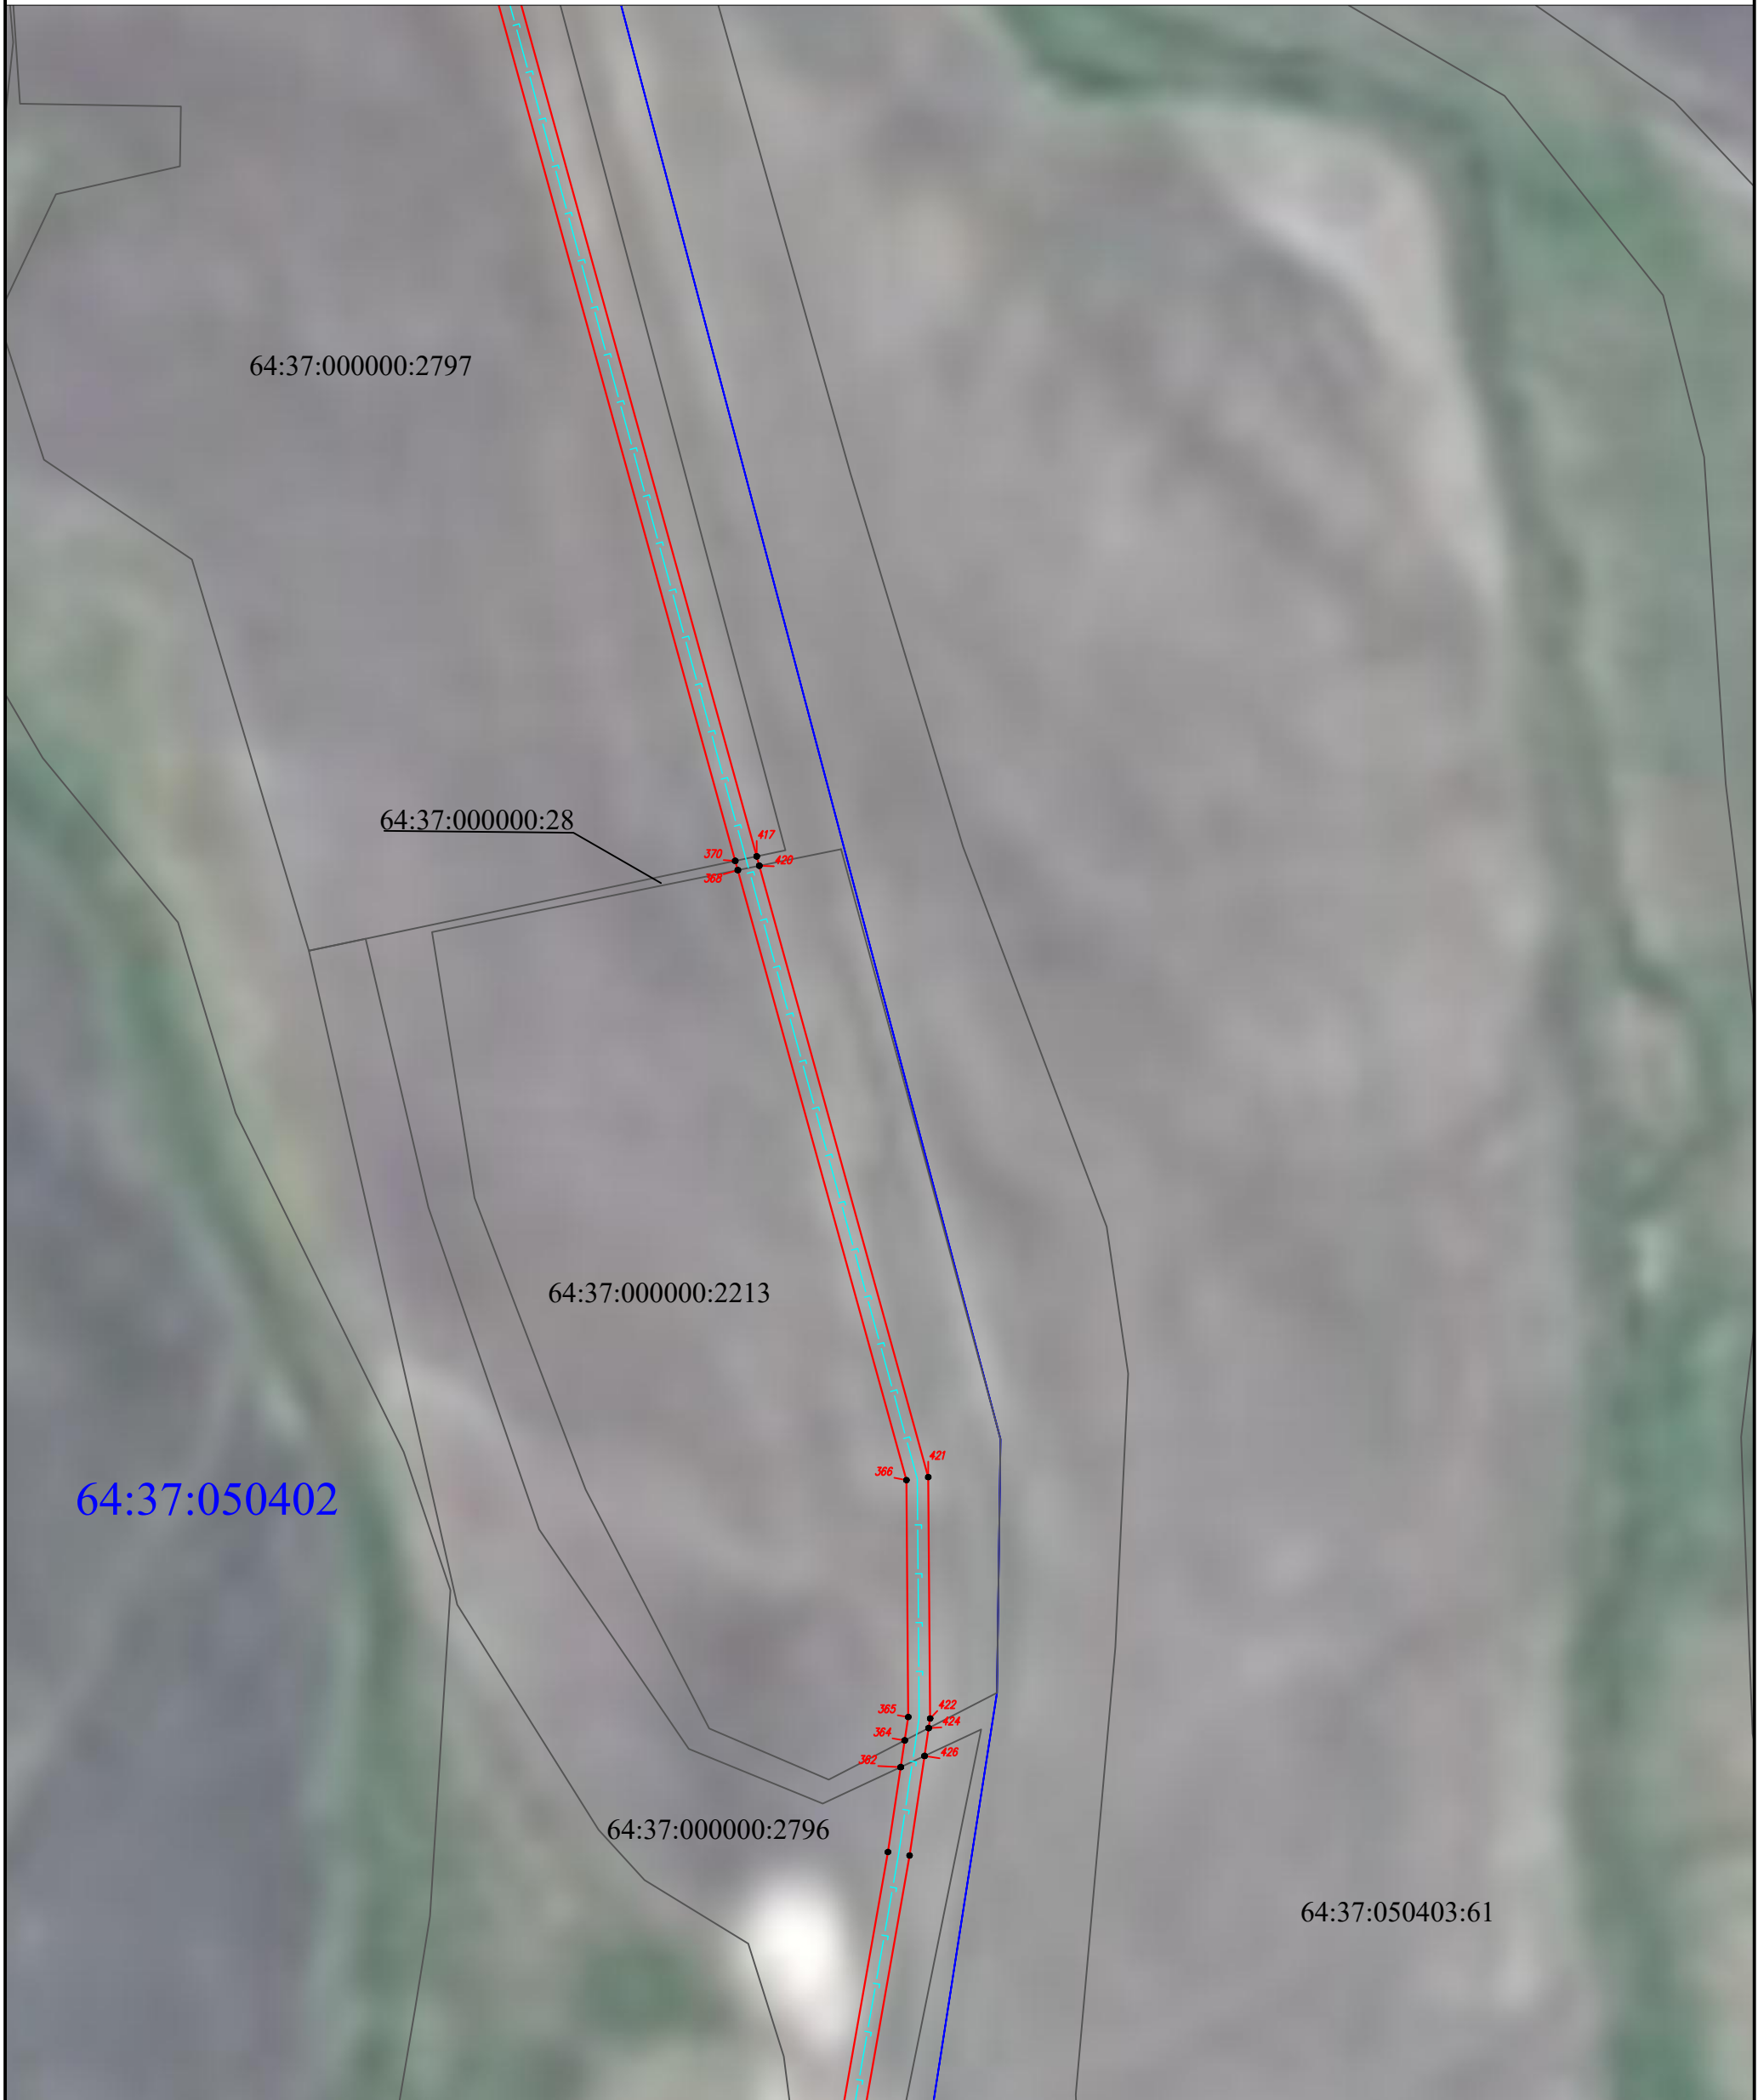

Масштаб 1:5000

Подпись _____


Дата " _____ " _____ г.

Место для оттиска печати (при наличии) лица, составившего описание местоположения границ объекта

Раздел 4

Схема расположения границ публичного сервитута

Выносной лист 3

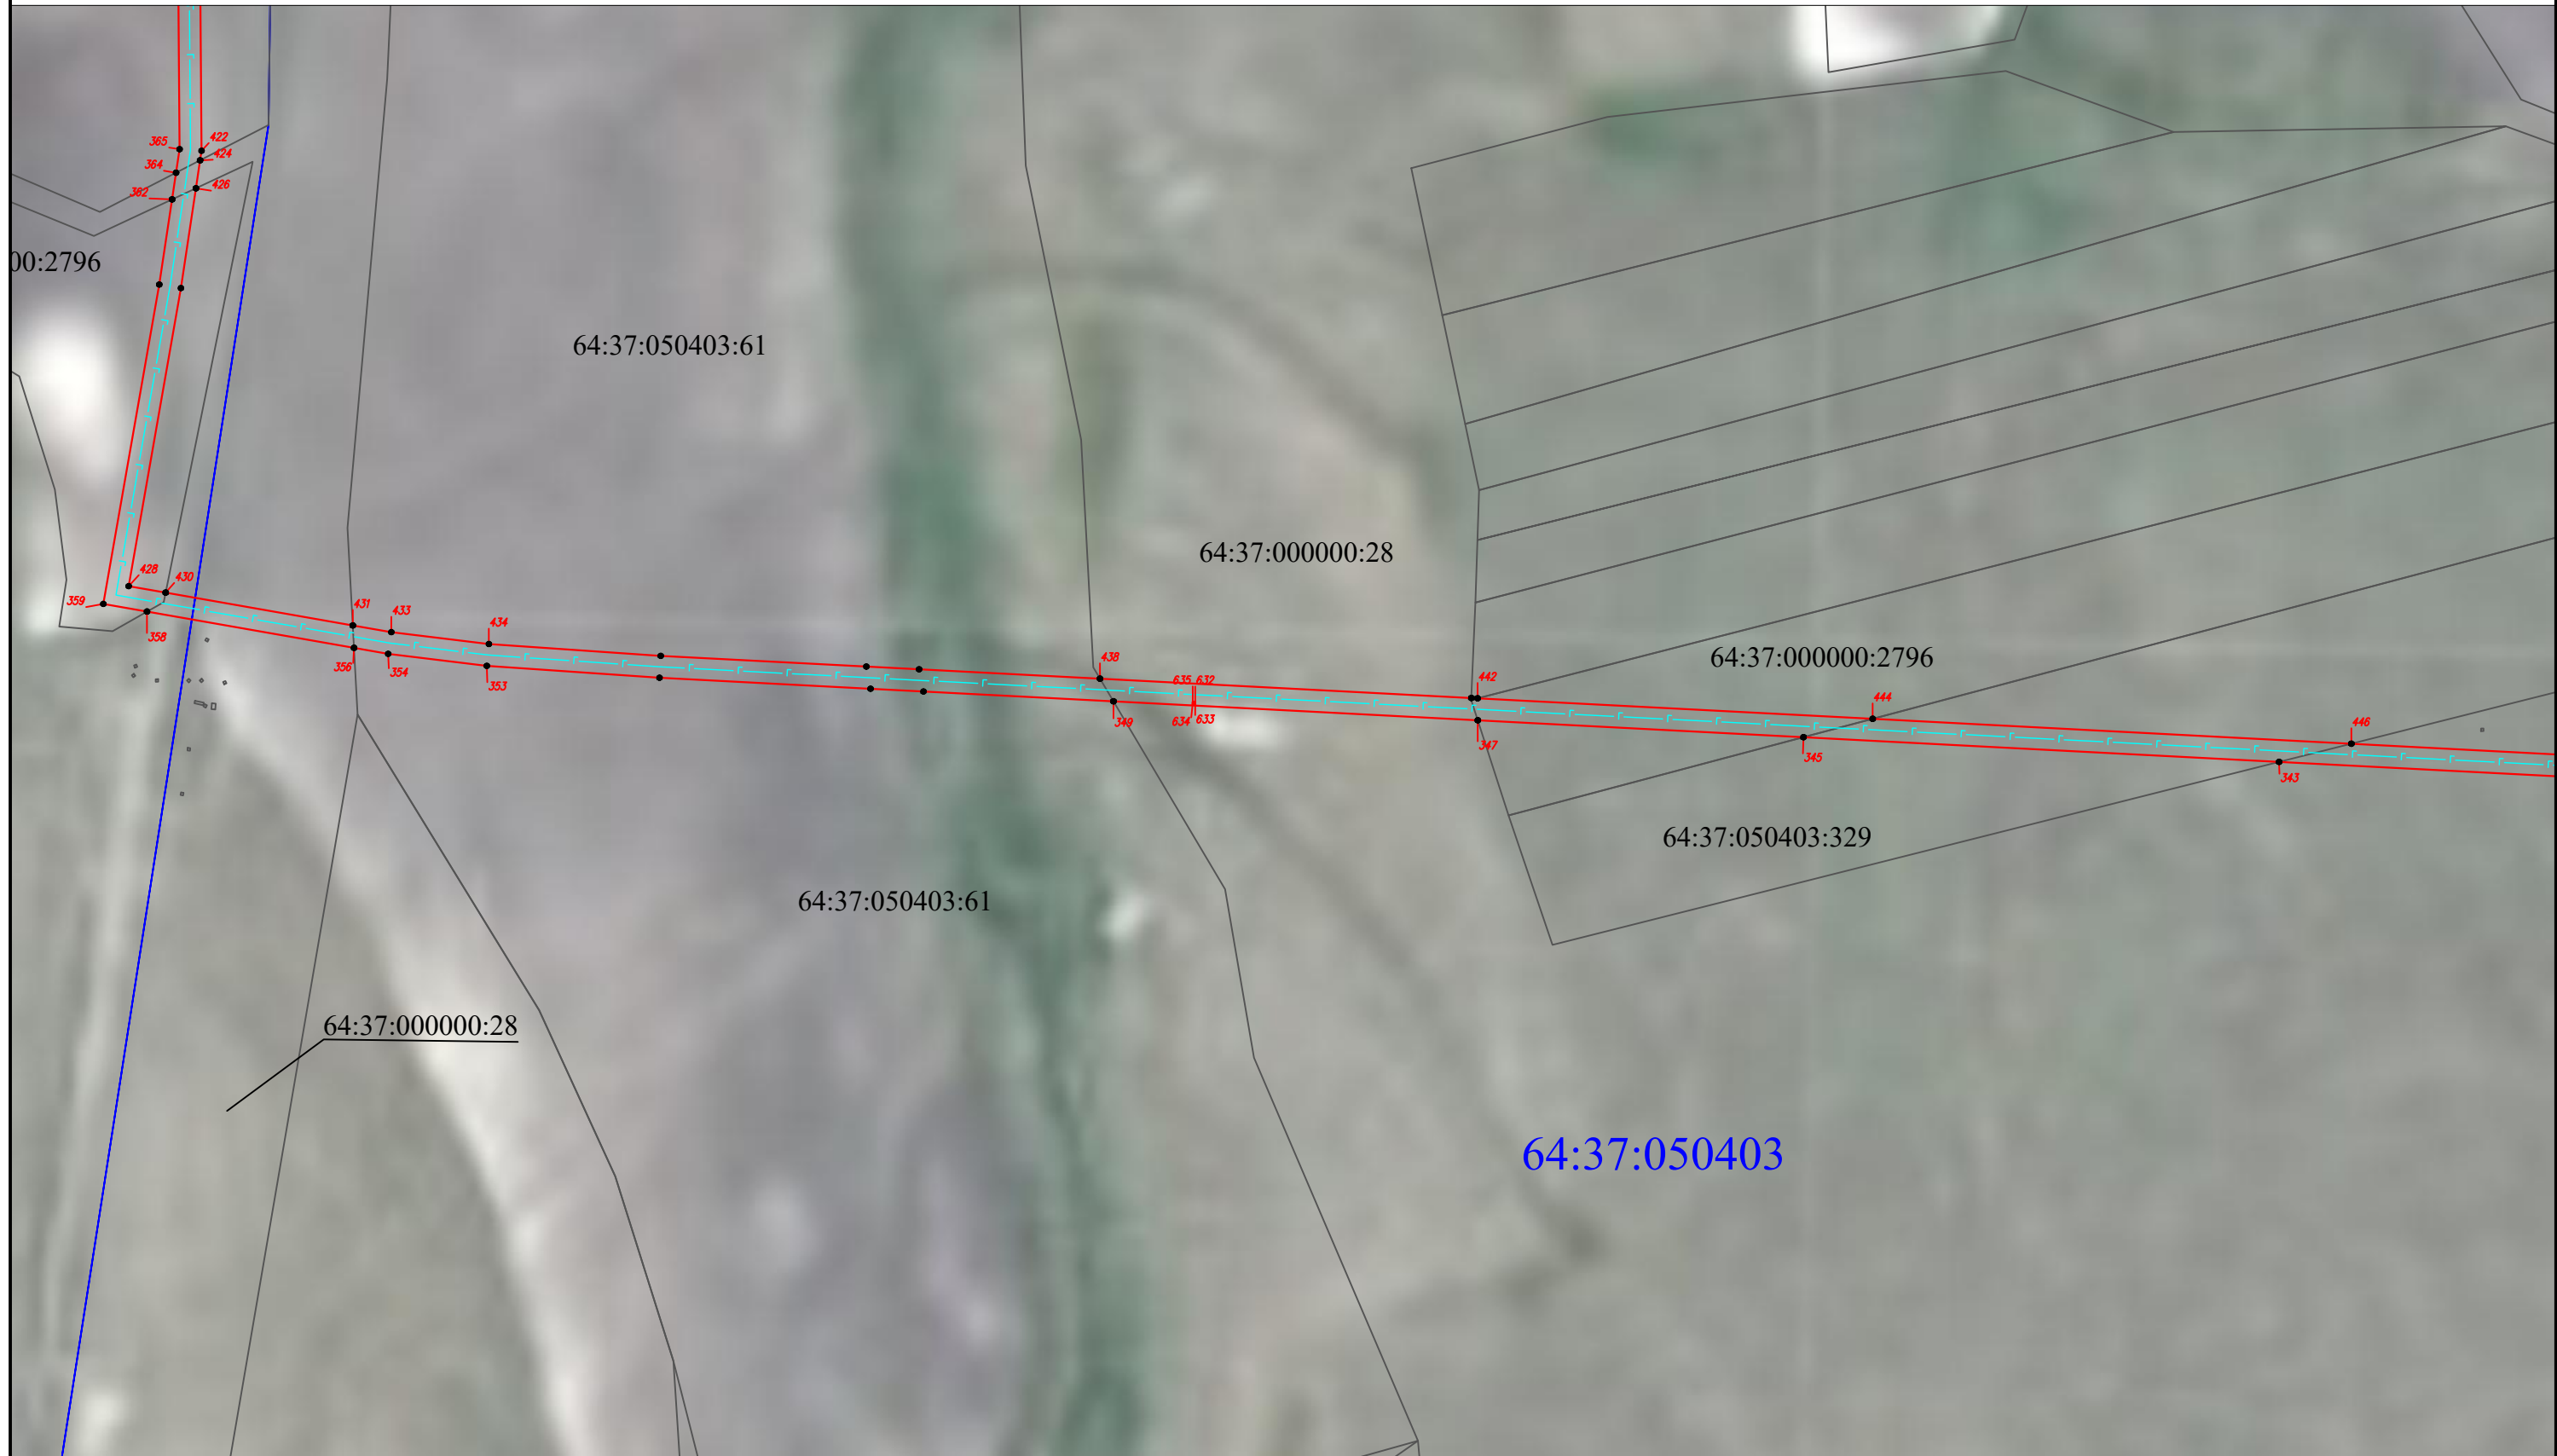

Масштаб 1:5000

Подпись _____

Дата " ____ " _____ г.

Место для оттиска печати (при наличии) лица, составившего описание местоположения границ объекта

Раздел 4

Схема расположения границ публичного сервитута

Выносной лист 4



Масштаб 1:5000

Подпись _____


Дата " ____ " _____ г.

Место для оттиска печати (при наличии) лица, составившего описание местоположения границ объекта

Раздел 4

Схема расположения границ публичного сервитута

Выносной лист 5

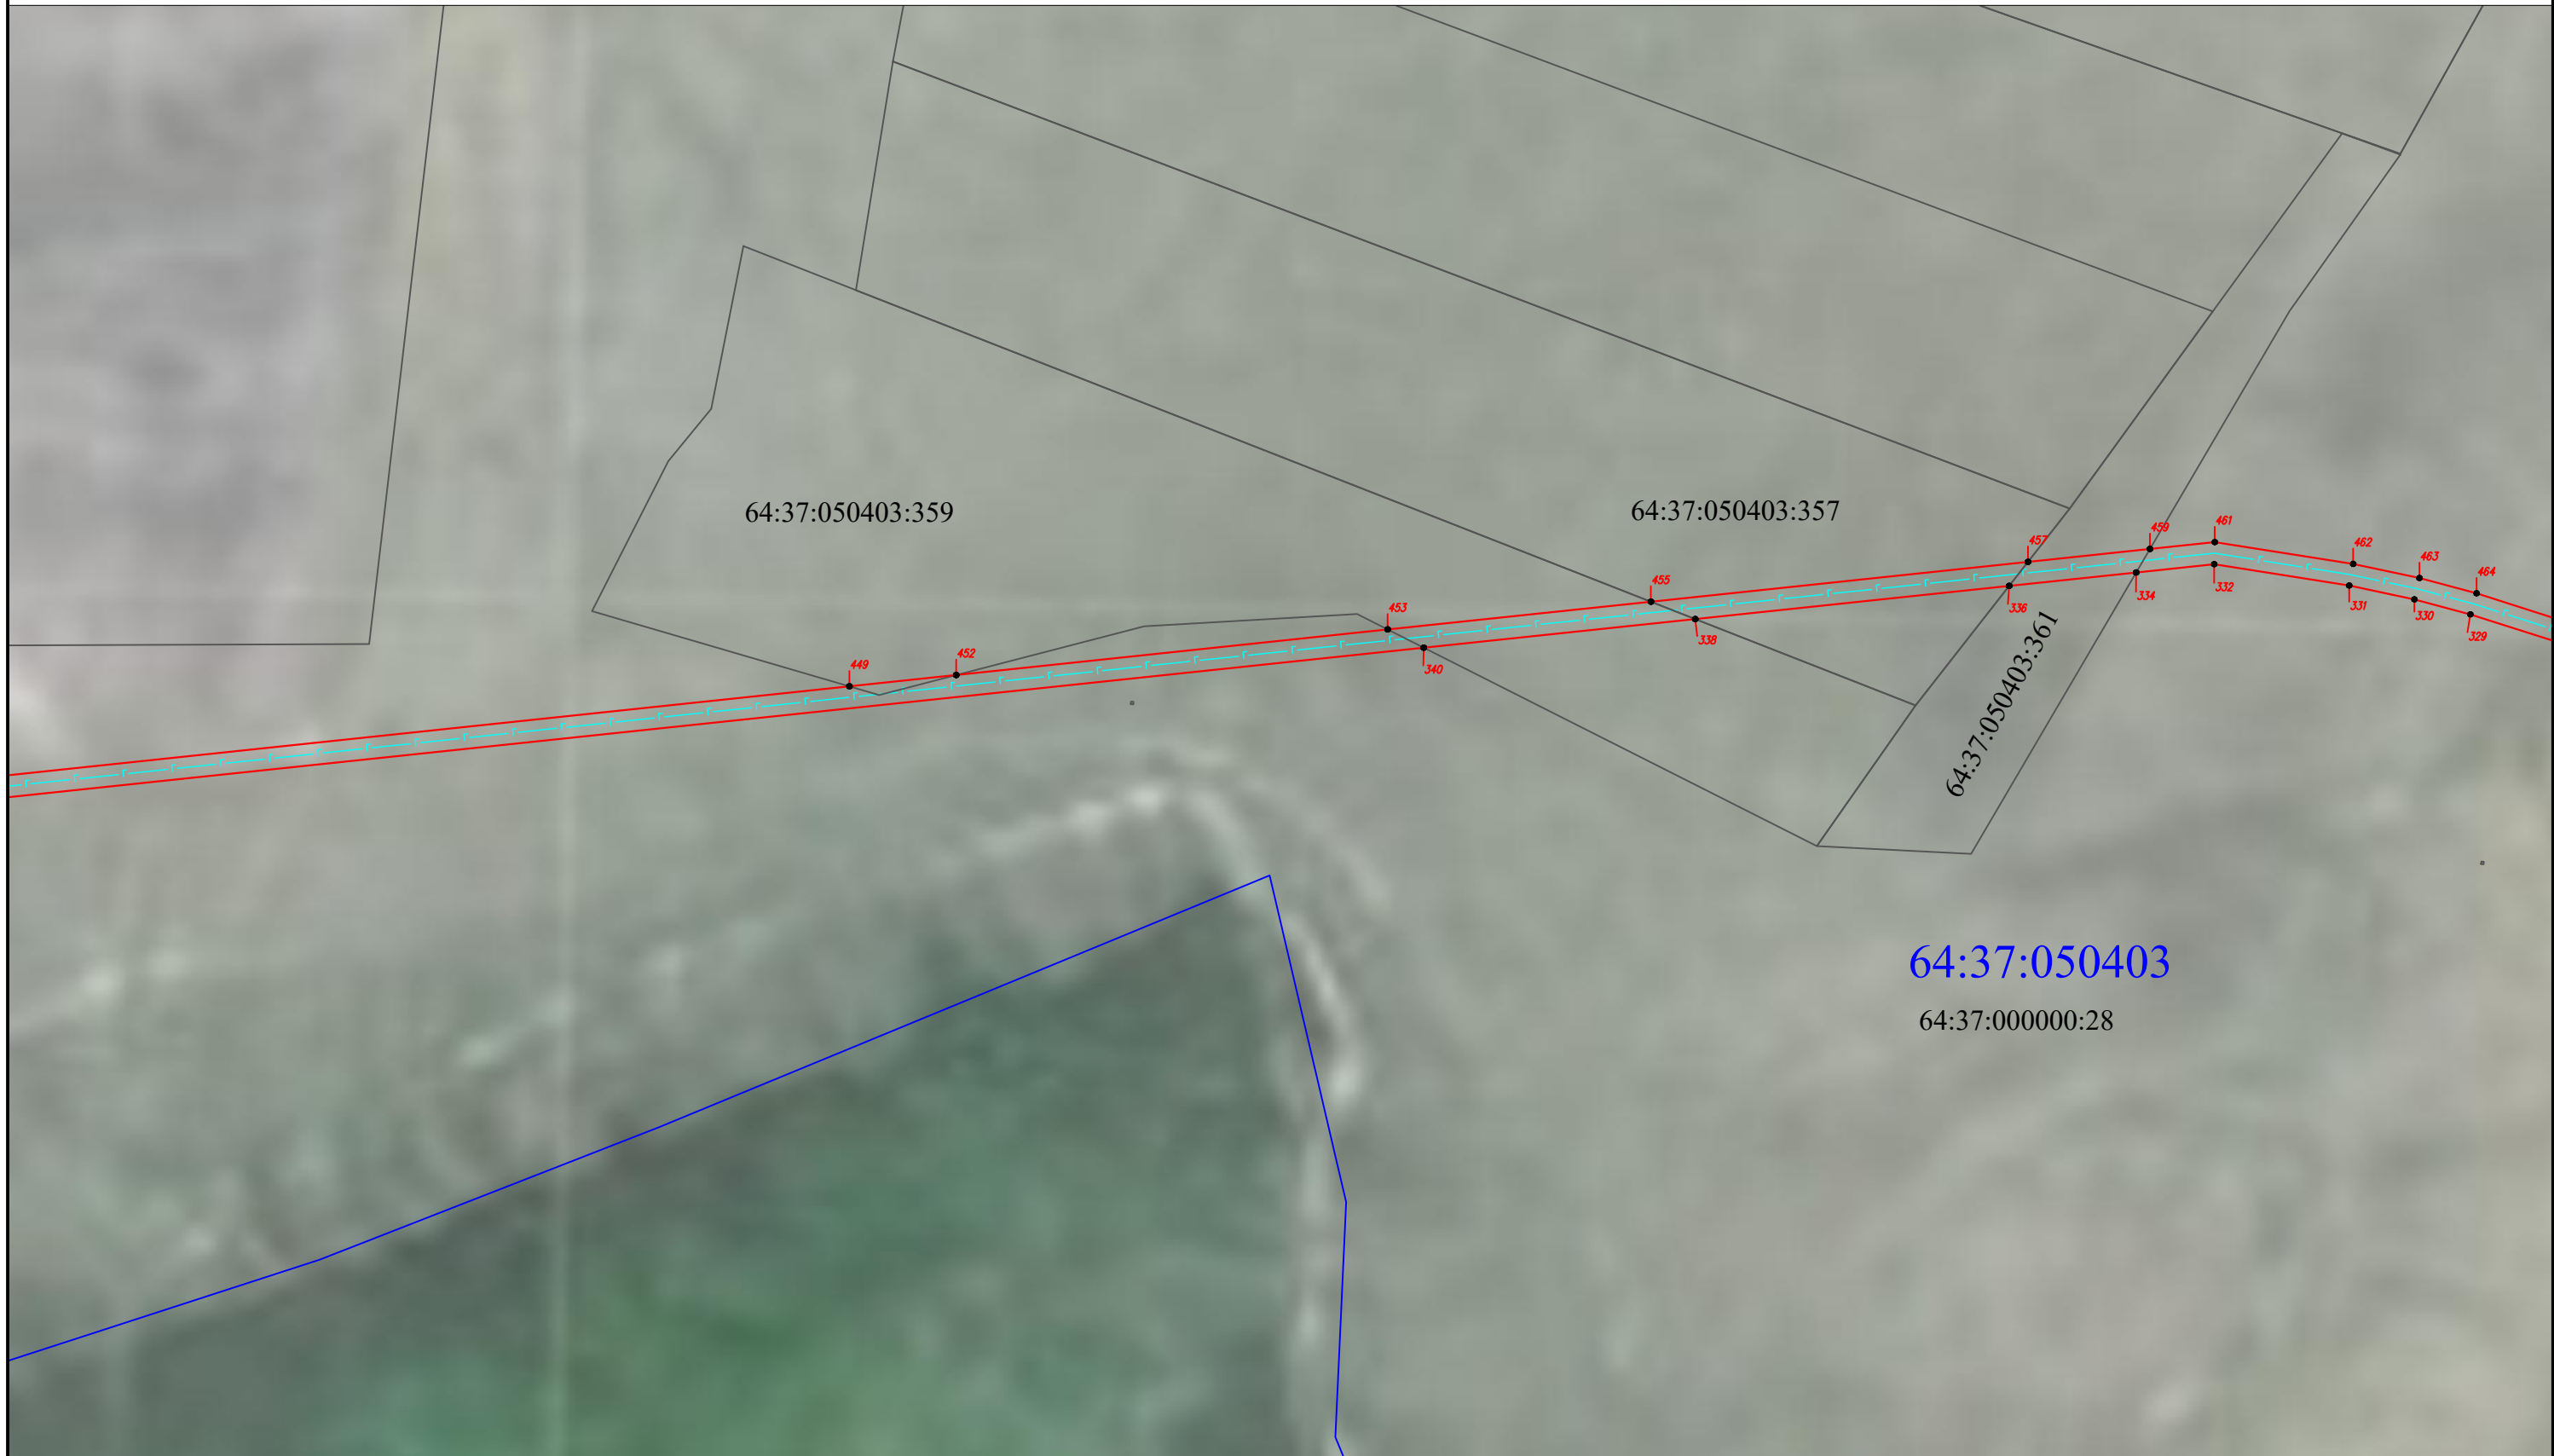

Подпись _____


Место для оттиска печати (при наличии) лица, составившего описание местоположения границ объекта

Дата " ____ " _____ г.

Раздел 4

Схема расположения границ публичного сервитута

Выносной лист 6

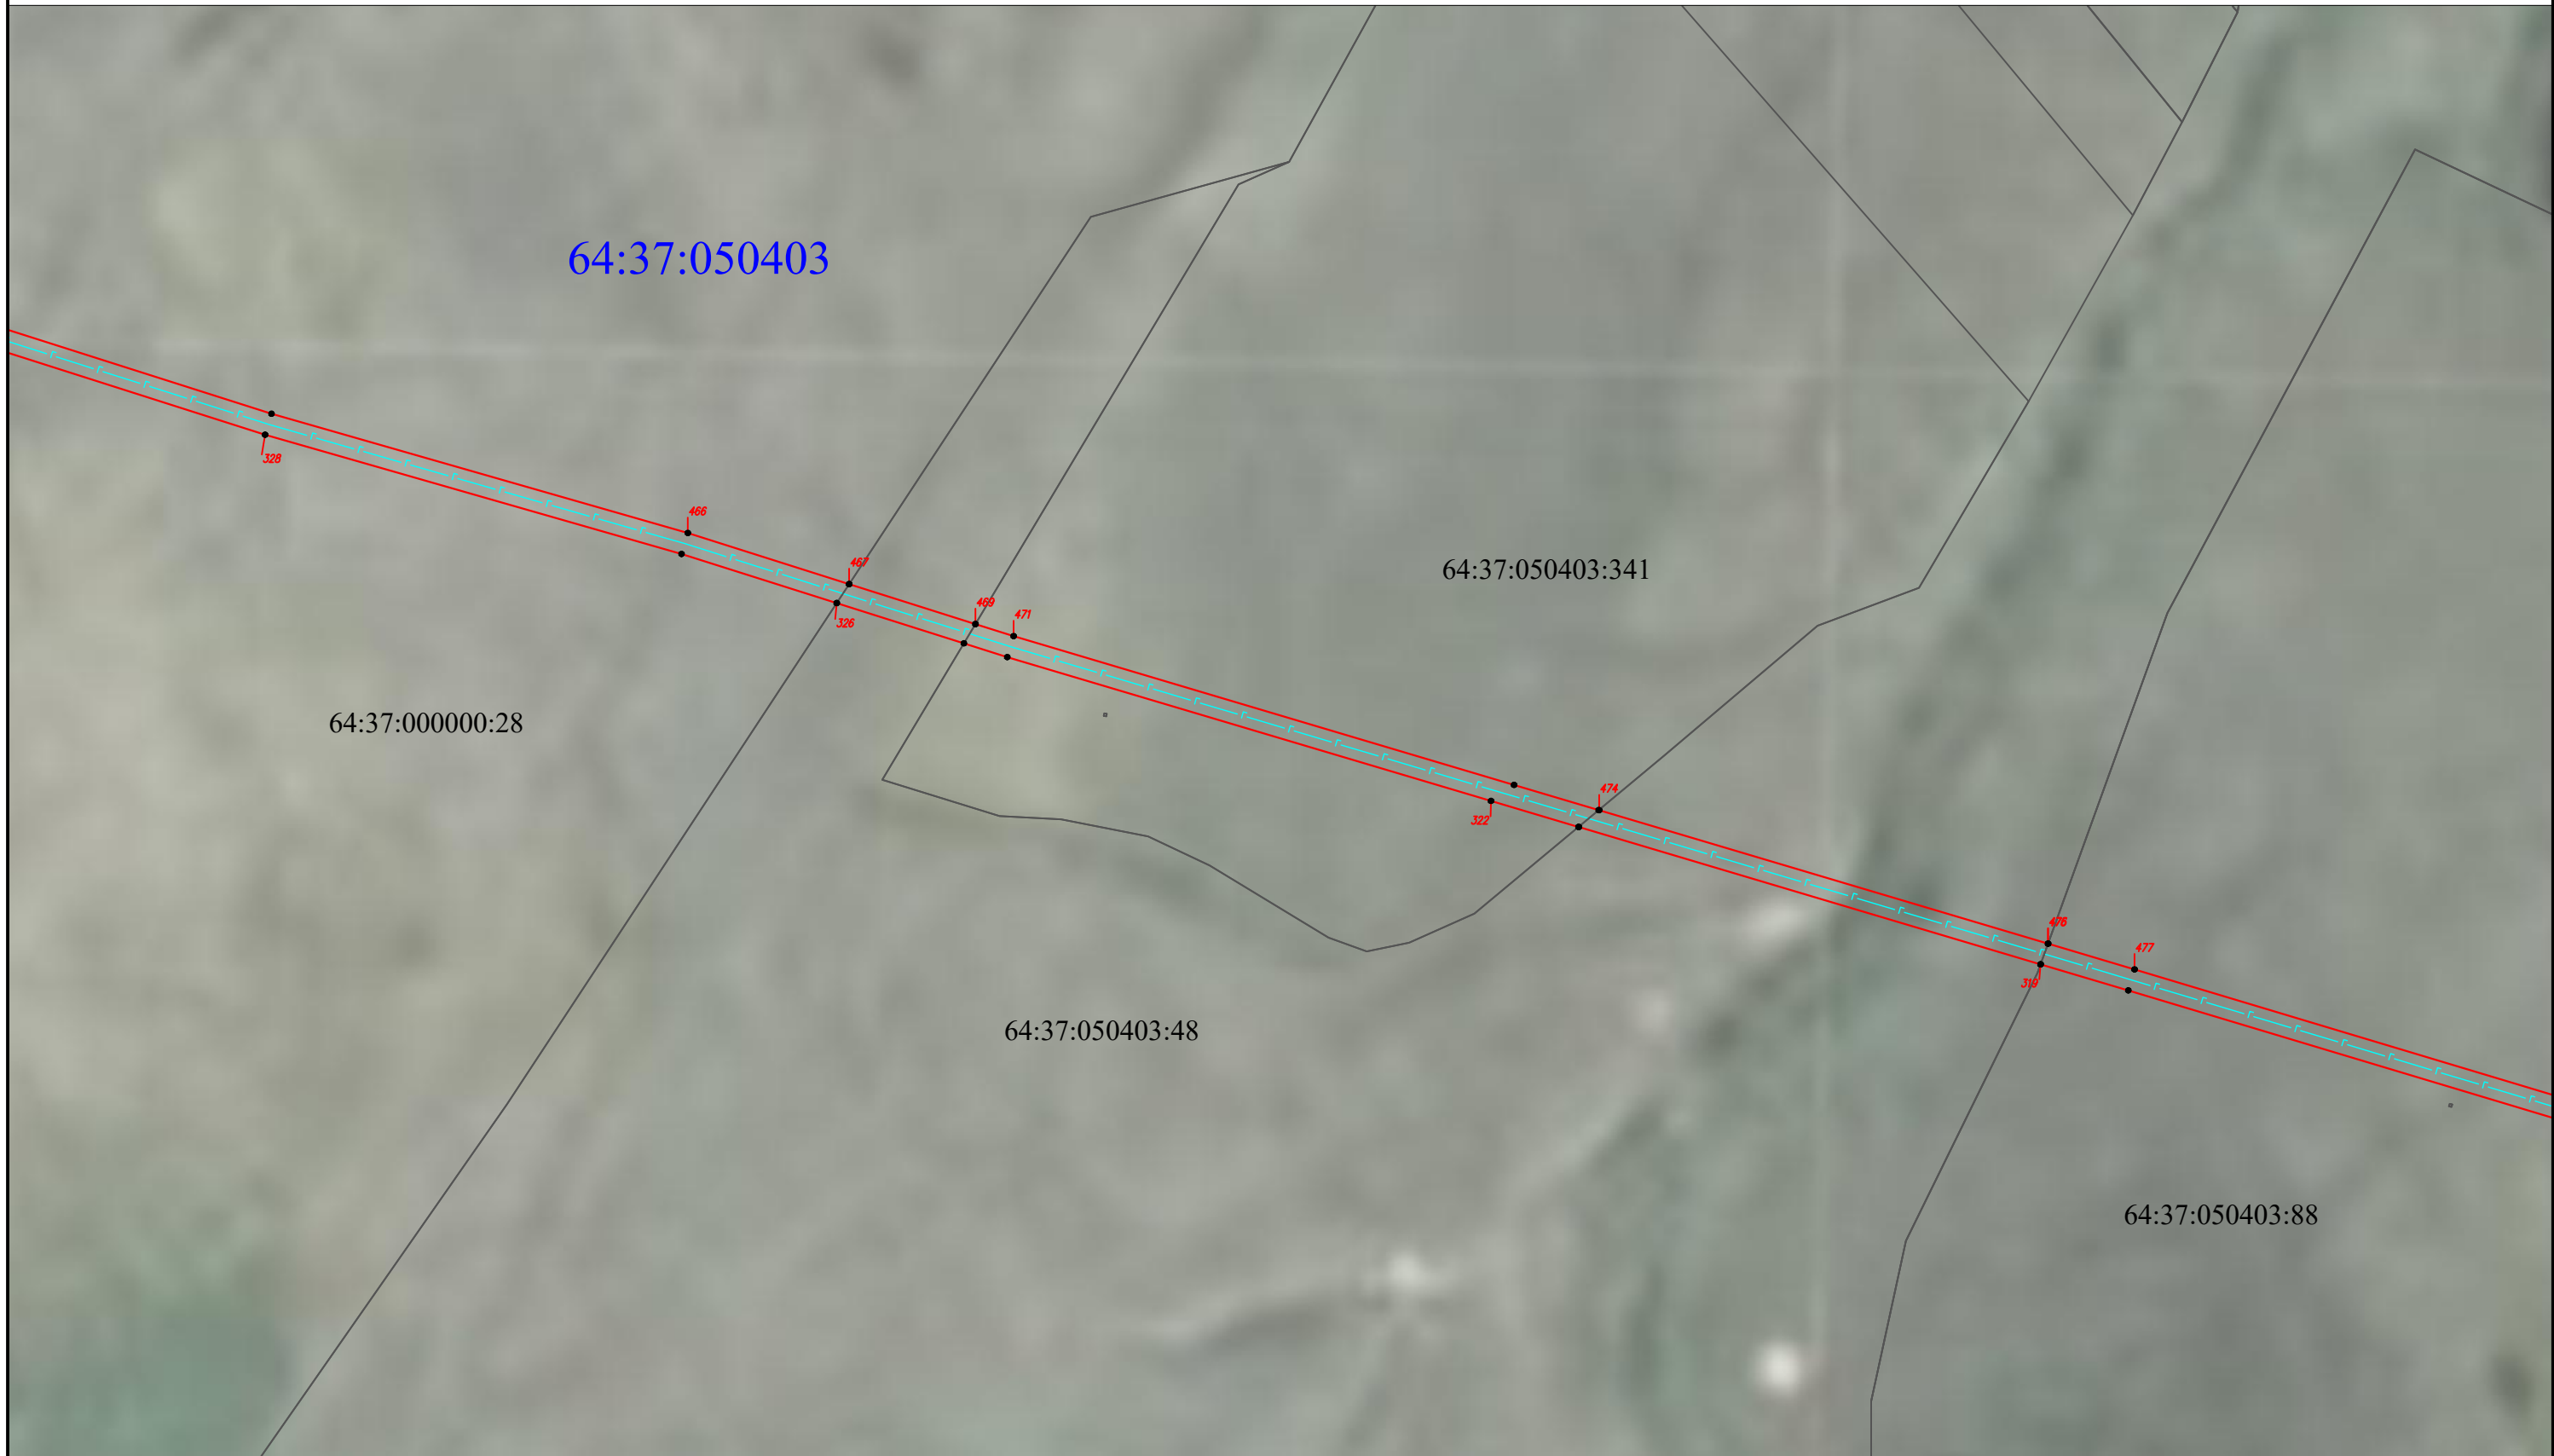

Масштаб 1:5000

Подпись _____

Дата " ____ " _____ г.

Место для оттиска печати (при наличии) лица, составившего описание местоположения границ объекта

Раздел 4

Схема расположения границ публичного сервитута

Выносной лист 7



Масштаб 1:5000

Подпись _____

Дата " ____ " ____ г.

Место для оттиска печати (при наличии) лица, составившего описание местоположения границ объекта

Раздел 4

Схема расположения границ публичного сервитута

Выносной лист 8



Масштаб 1:5000

Подпись _____


Дата " ____ " _____ г.

Место для оттиска печати (при наличии) лица, составившего описание местоположения границ объекта

Раздел 4

Схема расположения границ публичного сервитута

Выносной лист 9

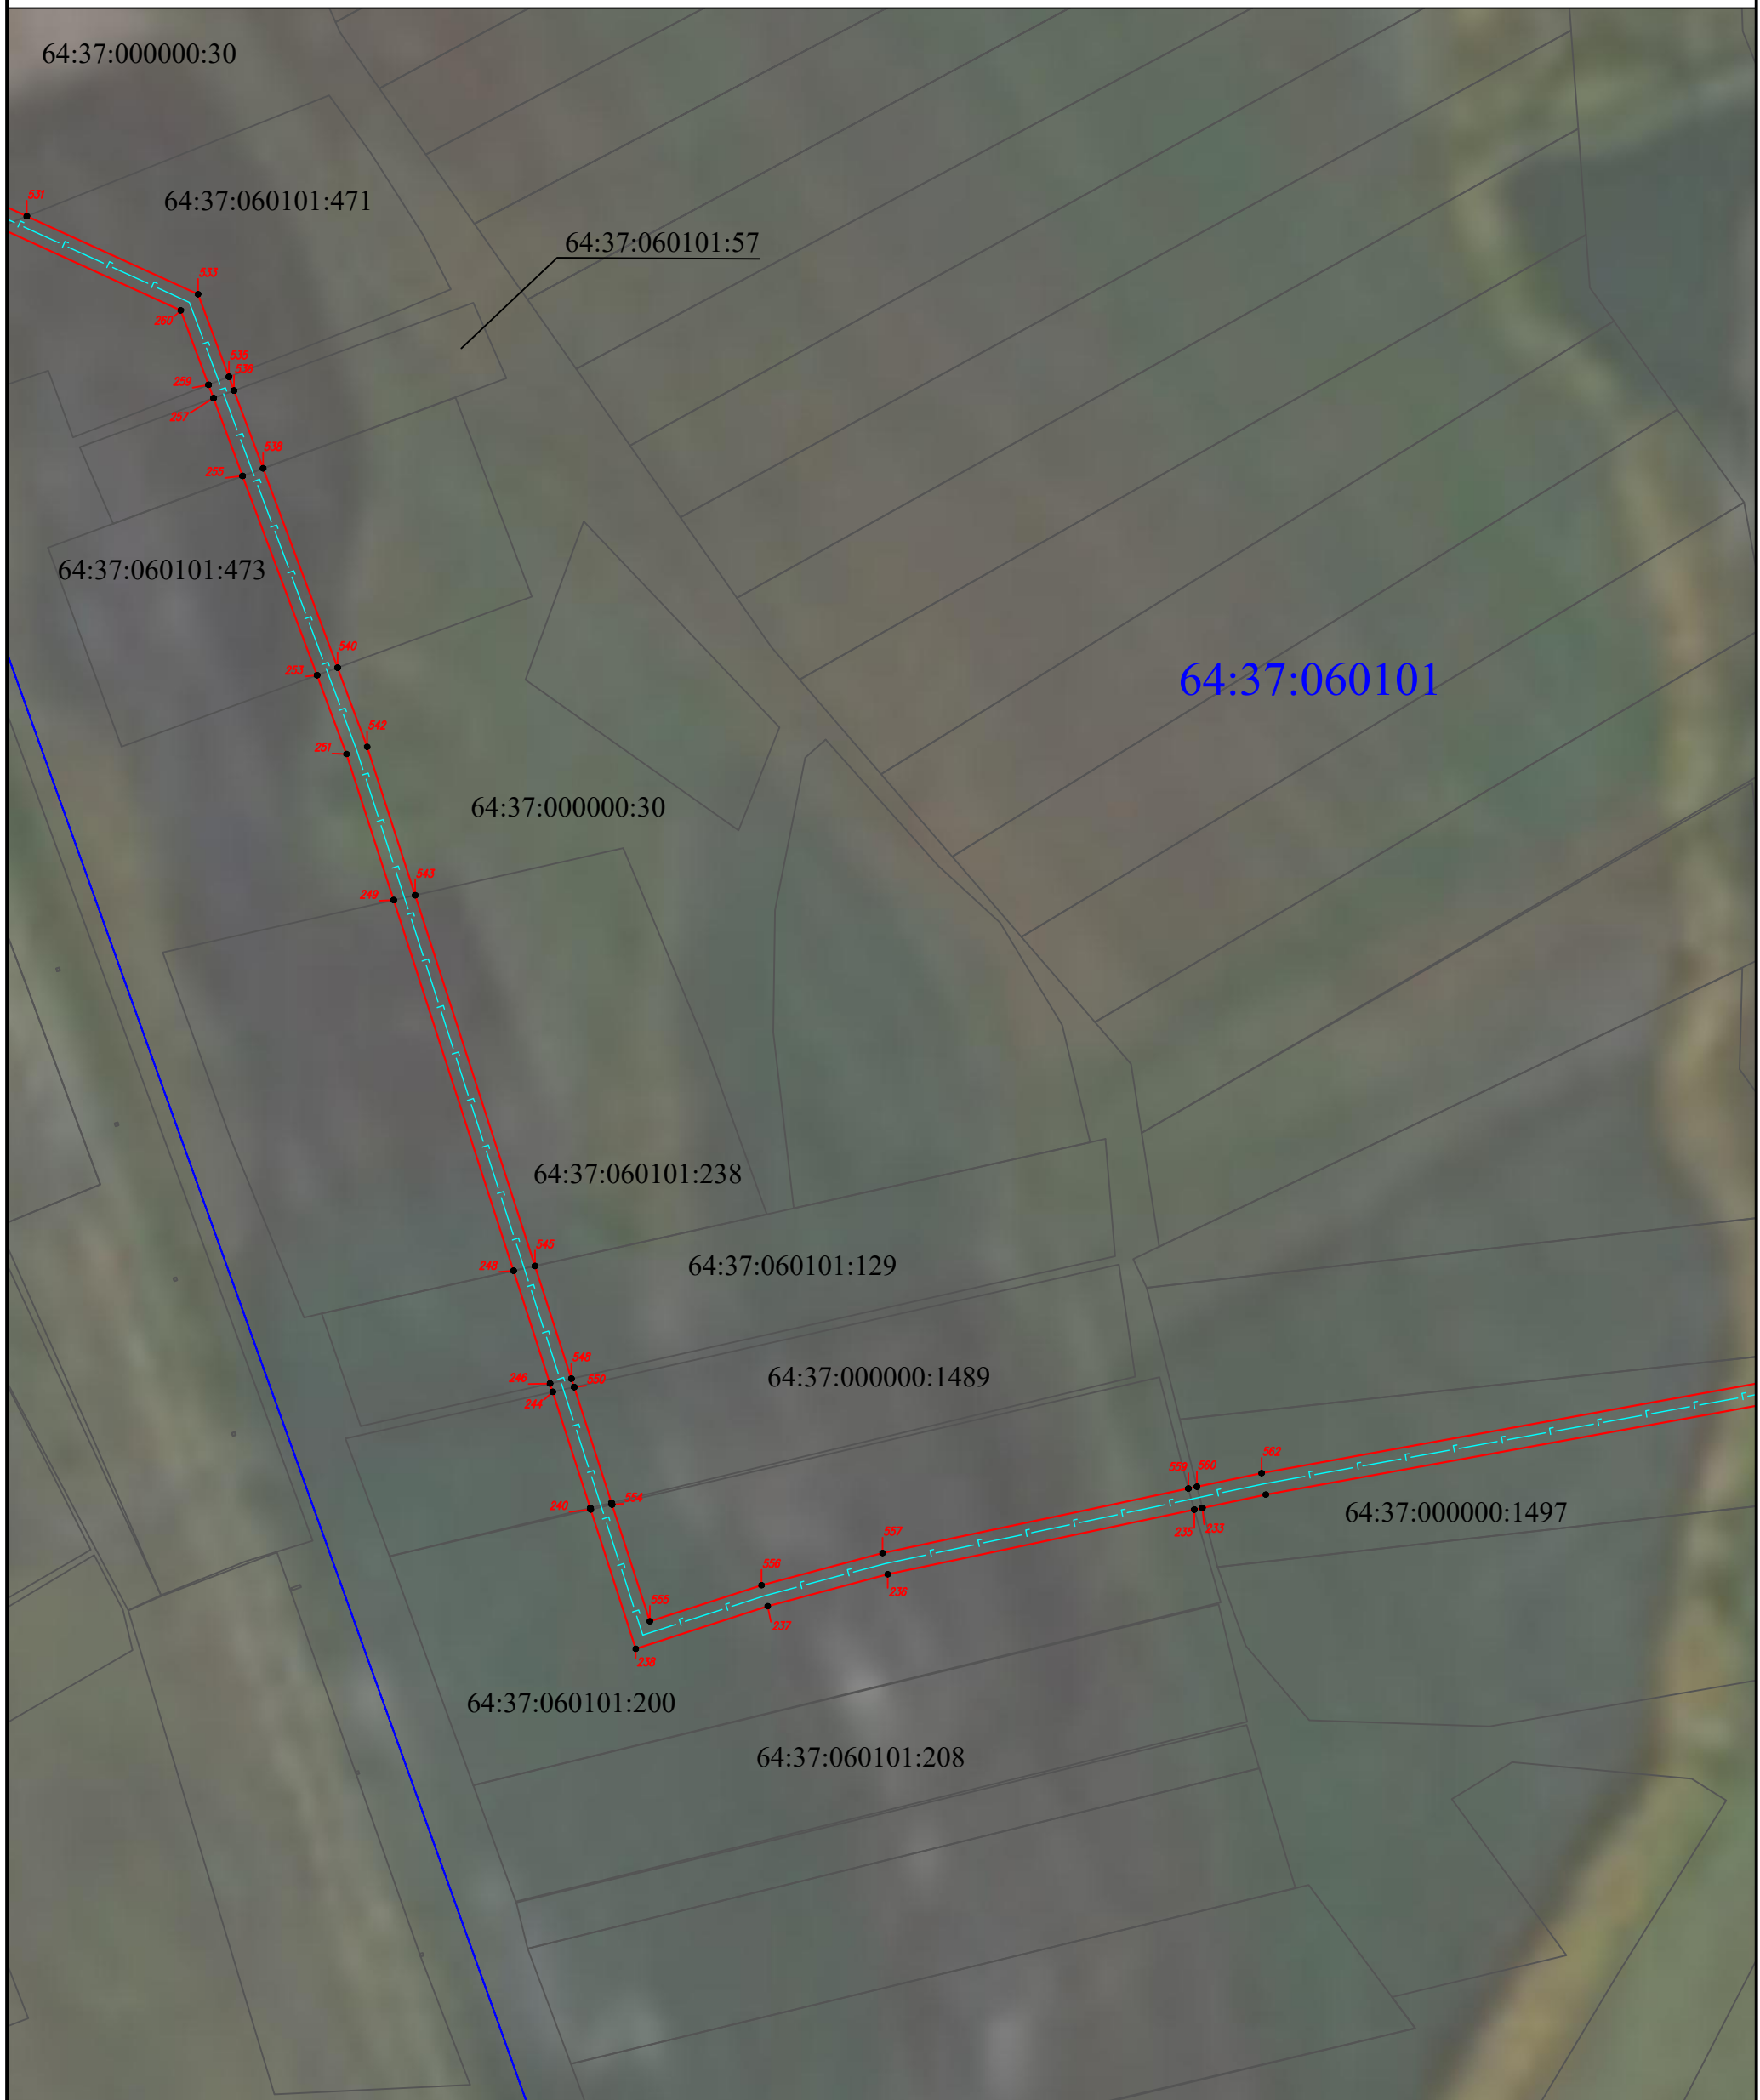

Масштаб 1:5000

Подпись _____


Место для оттиска печати (при наличии) лица, составившего описание местоположения границ объекта

Дата " ____ " ____ г.

Раздел 4

Схема расположения границ публичного сервитута

Выносной лист 10

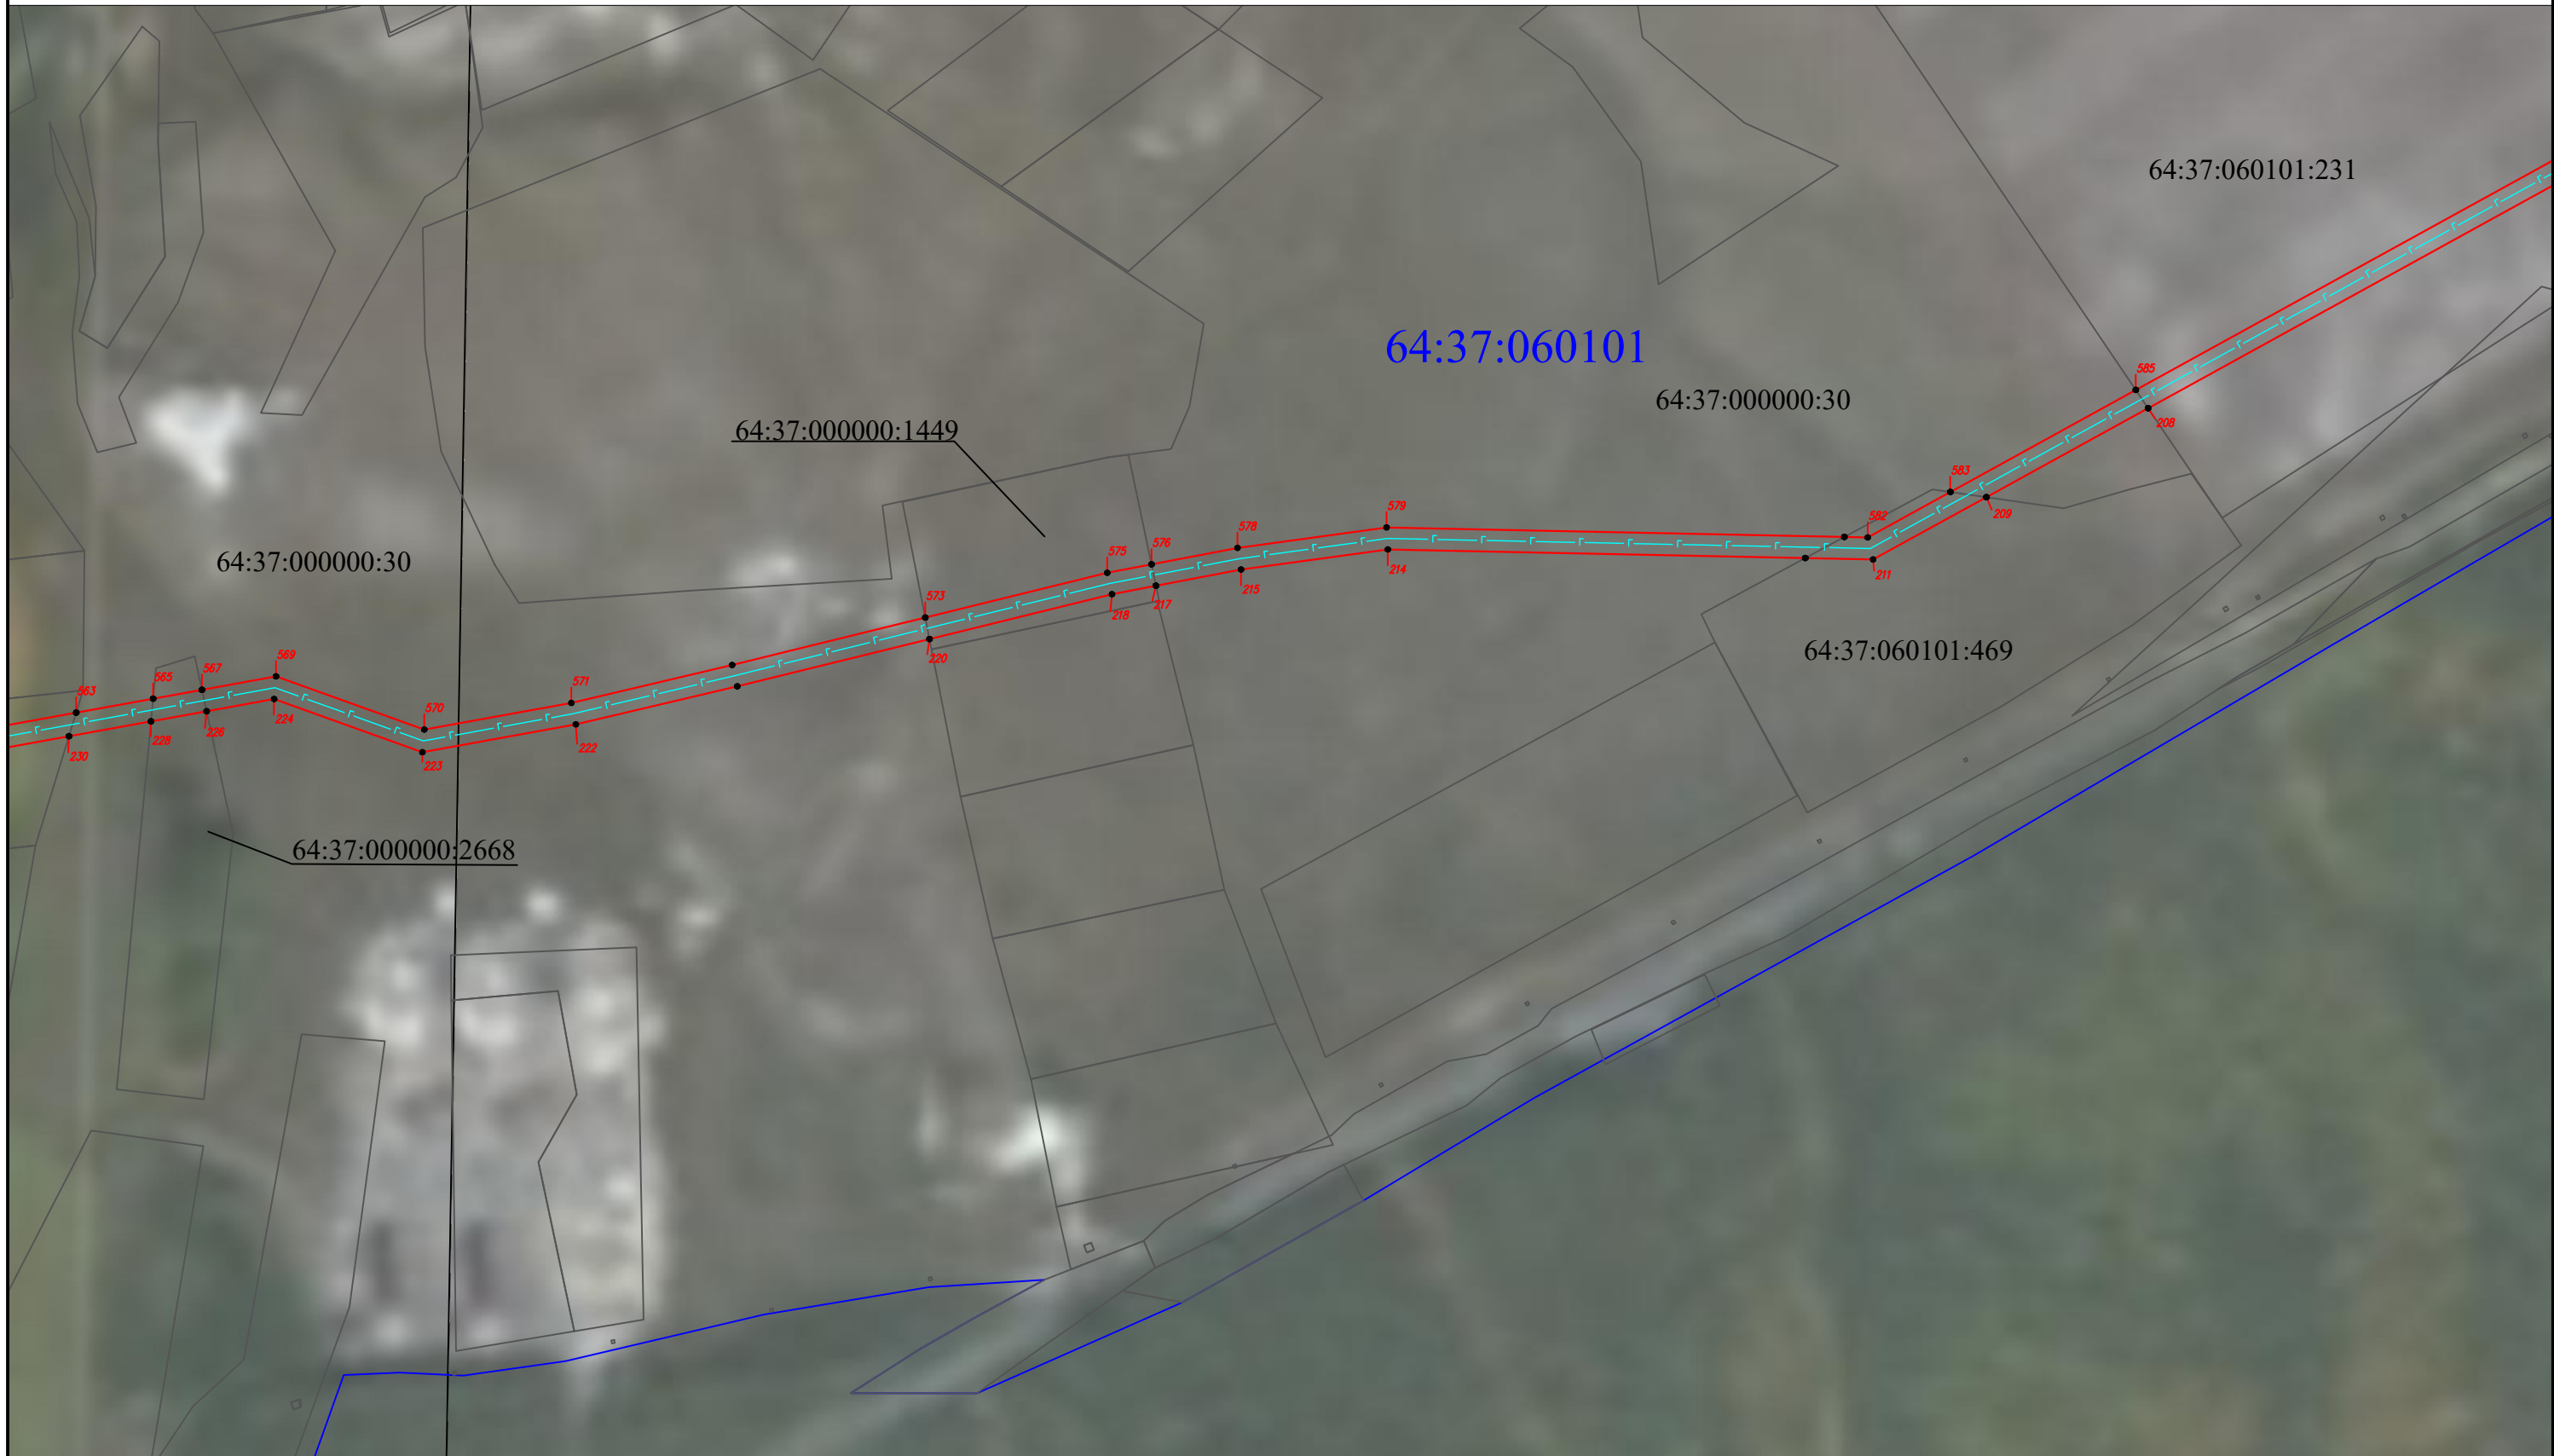

Масштаб 1:5000

Подпись _____


Дата " ____ " ____ г.

Место для оттиска печати (при наличии) лица, составившего описание местоположения границ объекта

Раздел 4

Схема расположения границ публичного сервитута

Выносной лист 12

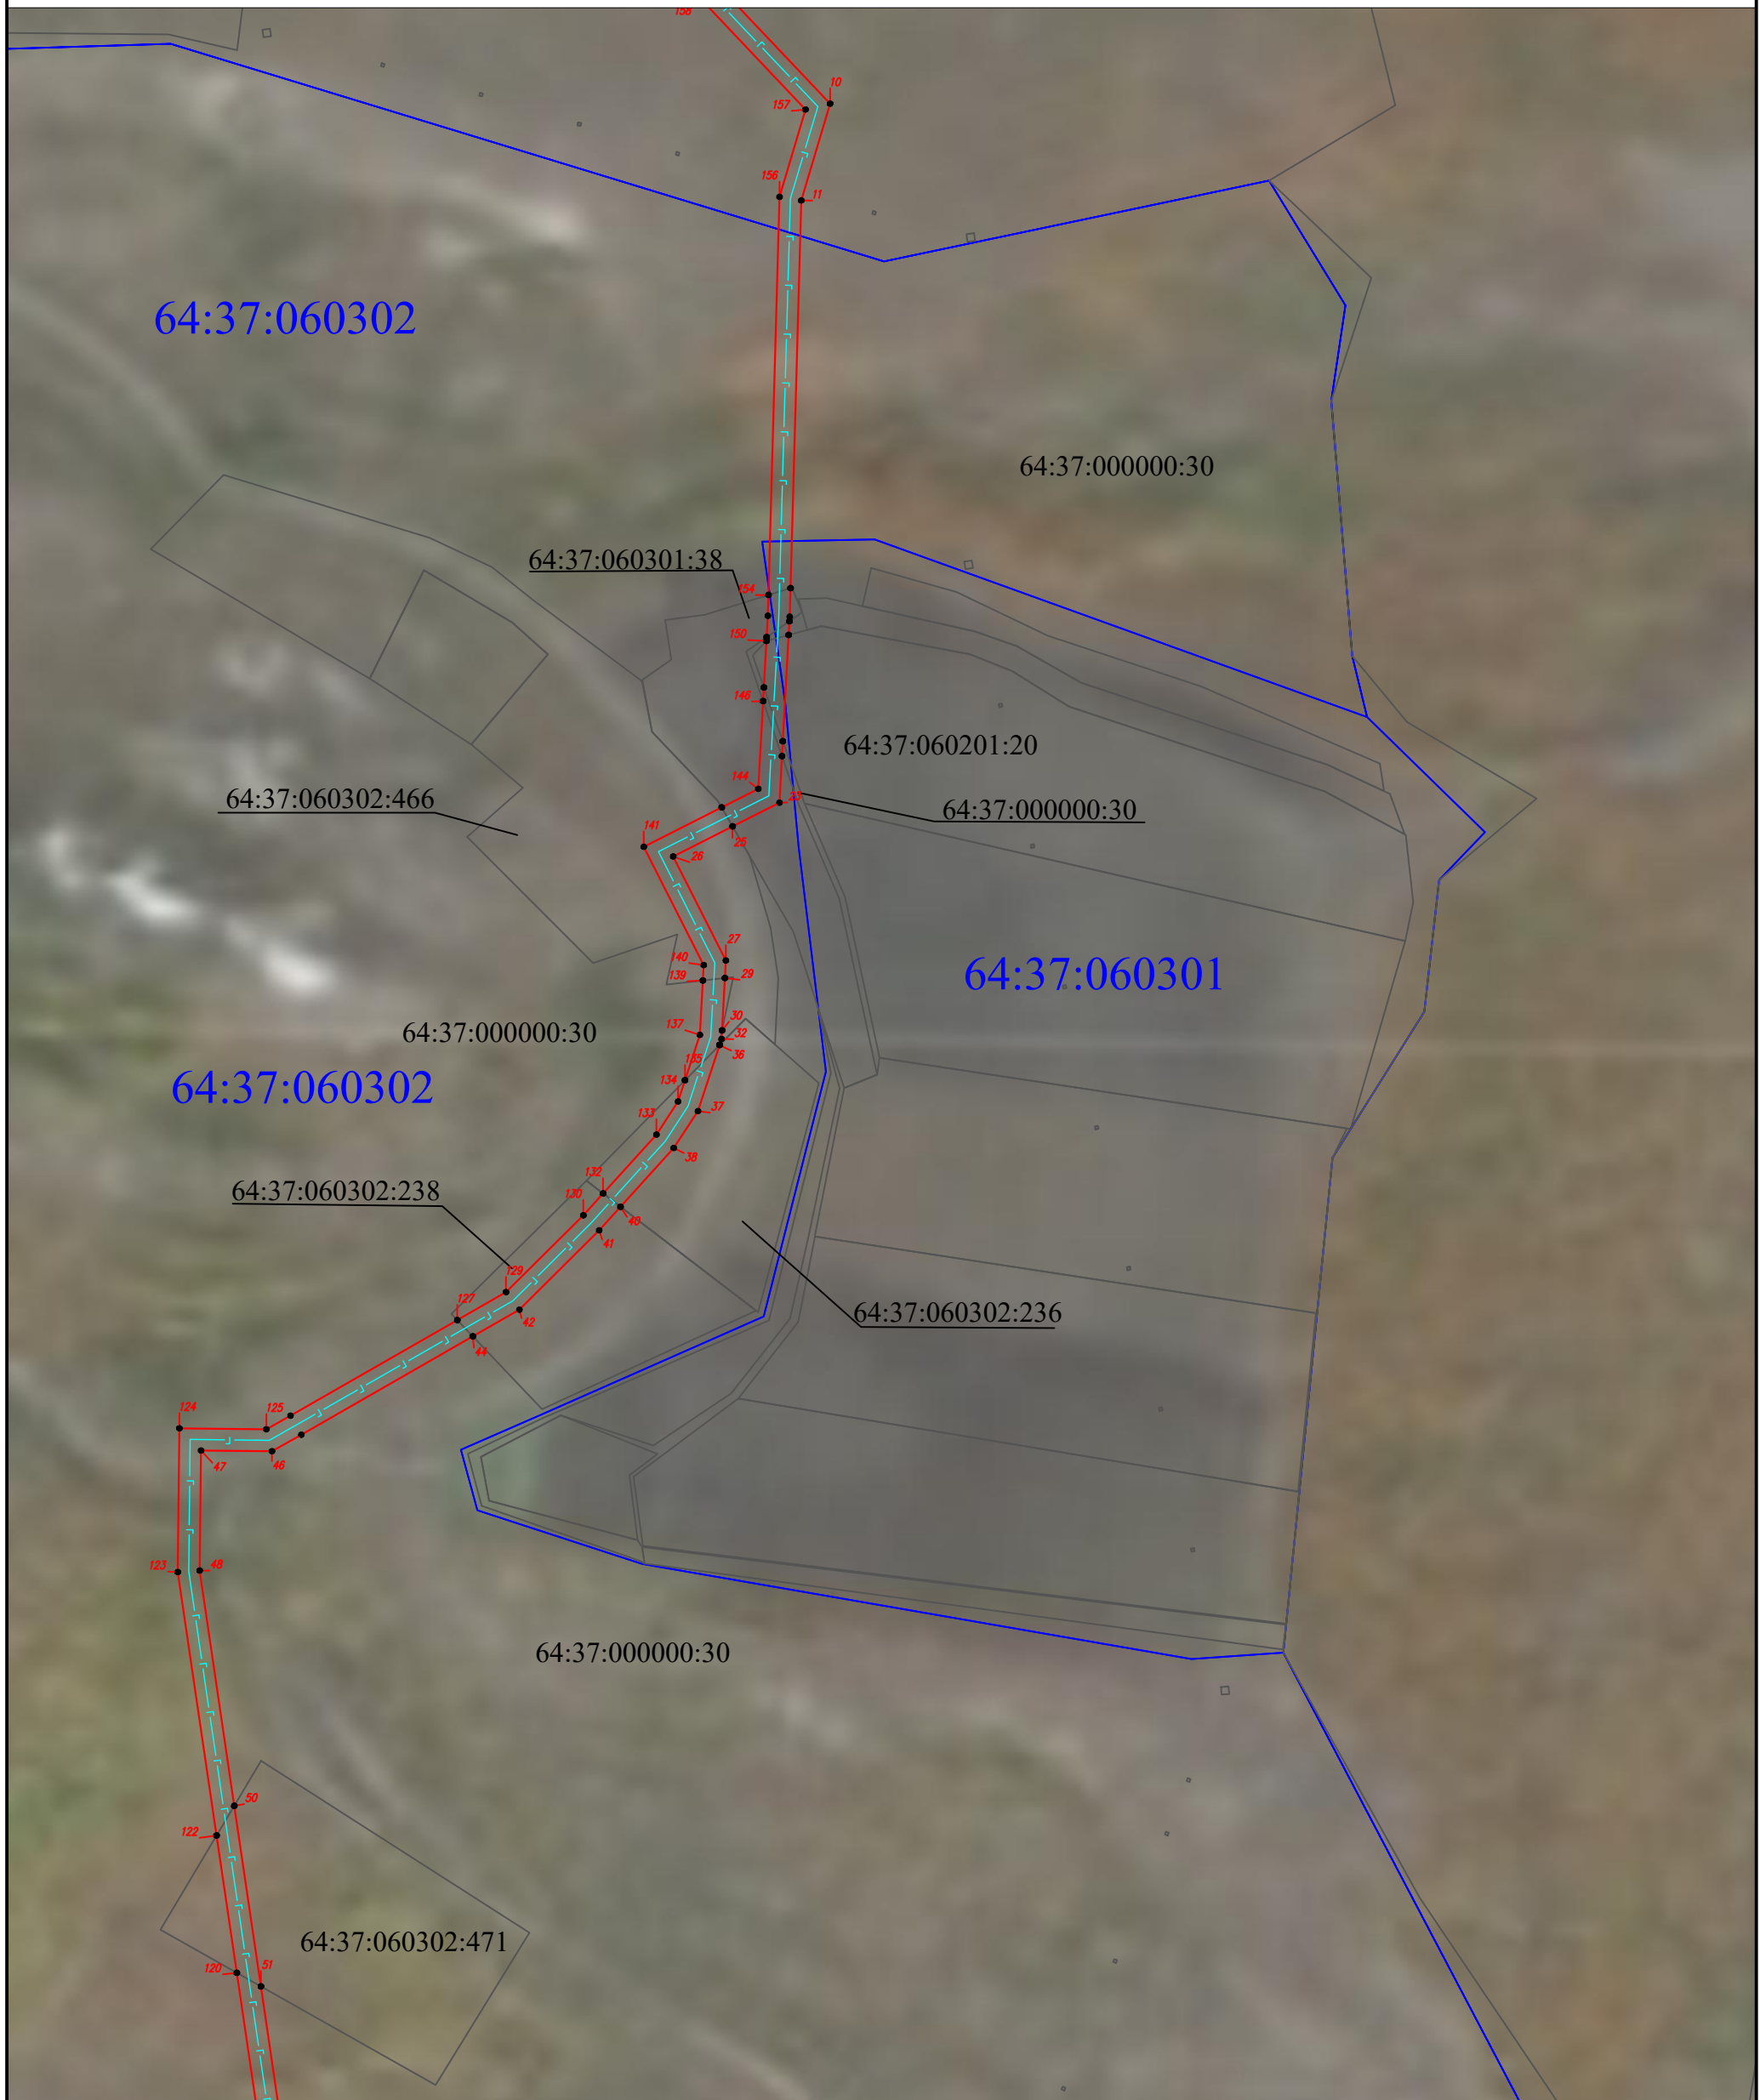

Масштаб 1:5000

Подпись _____

Дата " ____ " ____ г.

Место для оттиска печати (при наличии) лица, составившего описание местоположения границ объекта

Раздел 4

Схема расположения границ публичного сервитута

Выносной лист 13



Масштаб 1:5000

Подпись _____

Дата " ____ " ____ г.

Место для оттиска печати (при наличии) лица, составившего описание местоположения границ объекта