



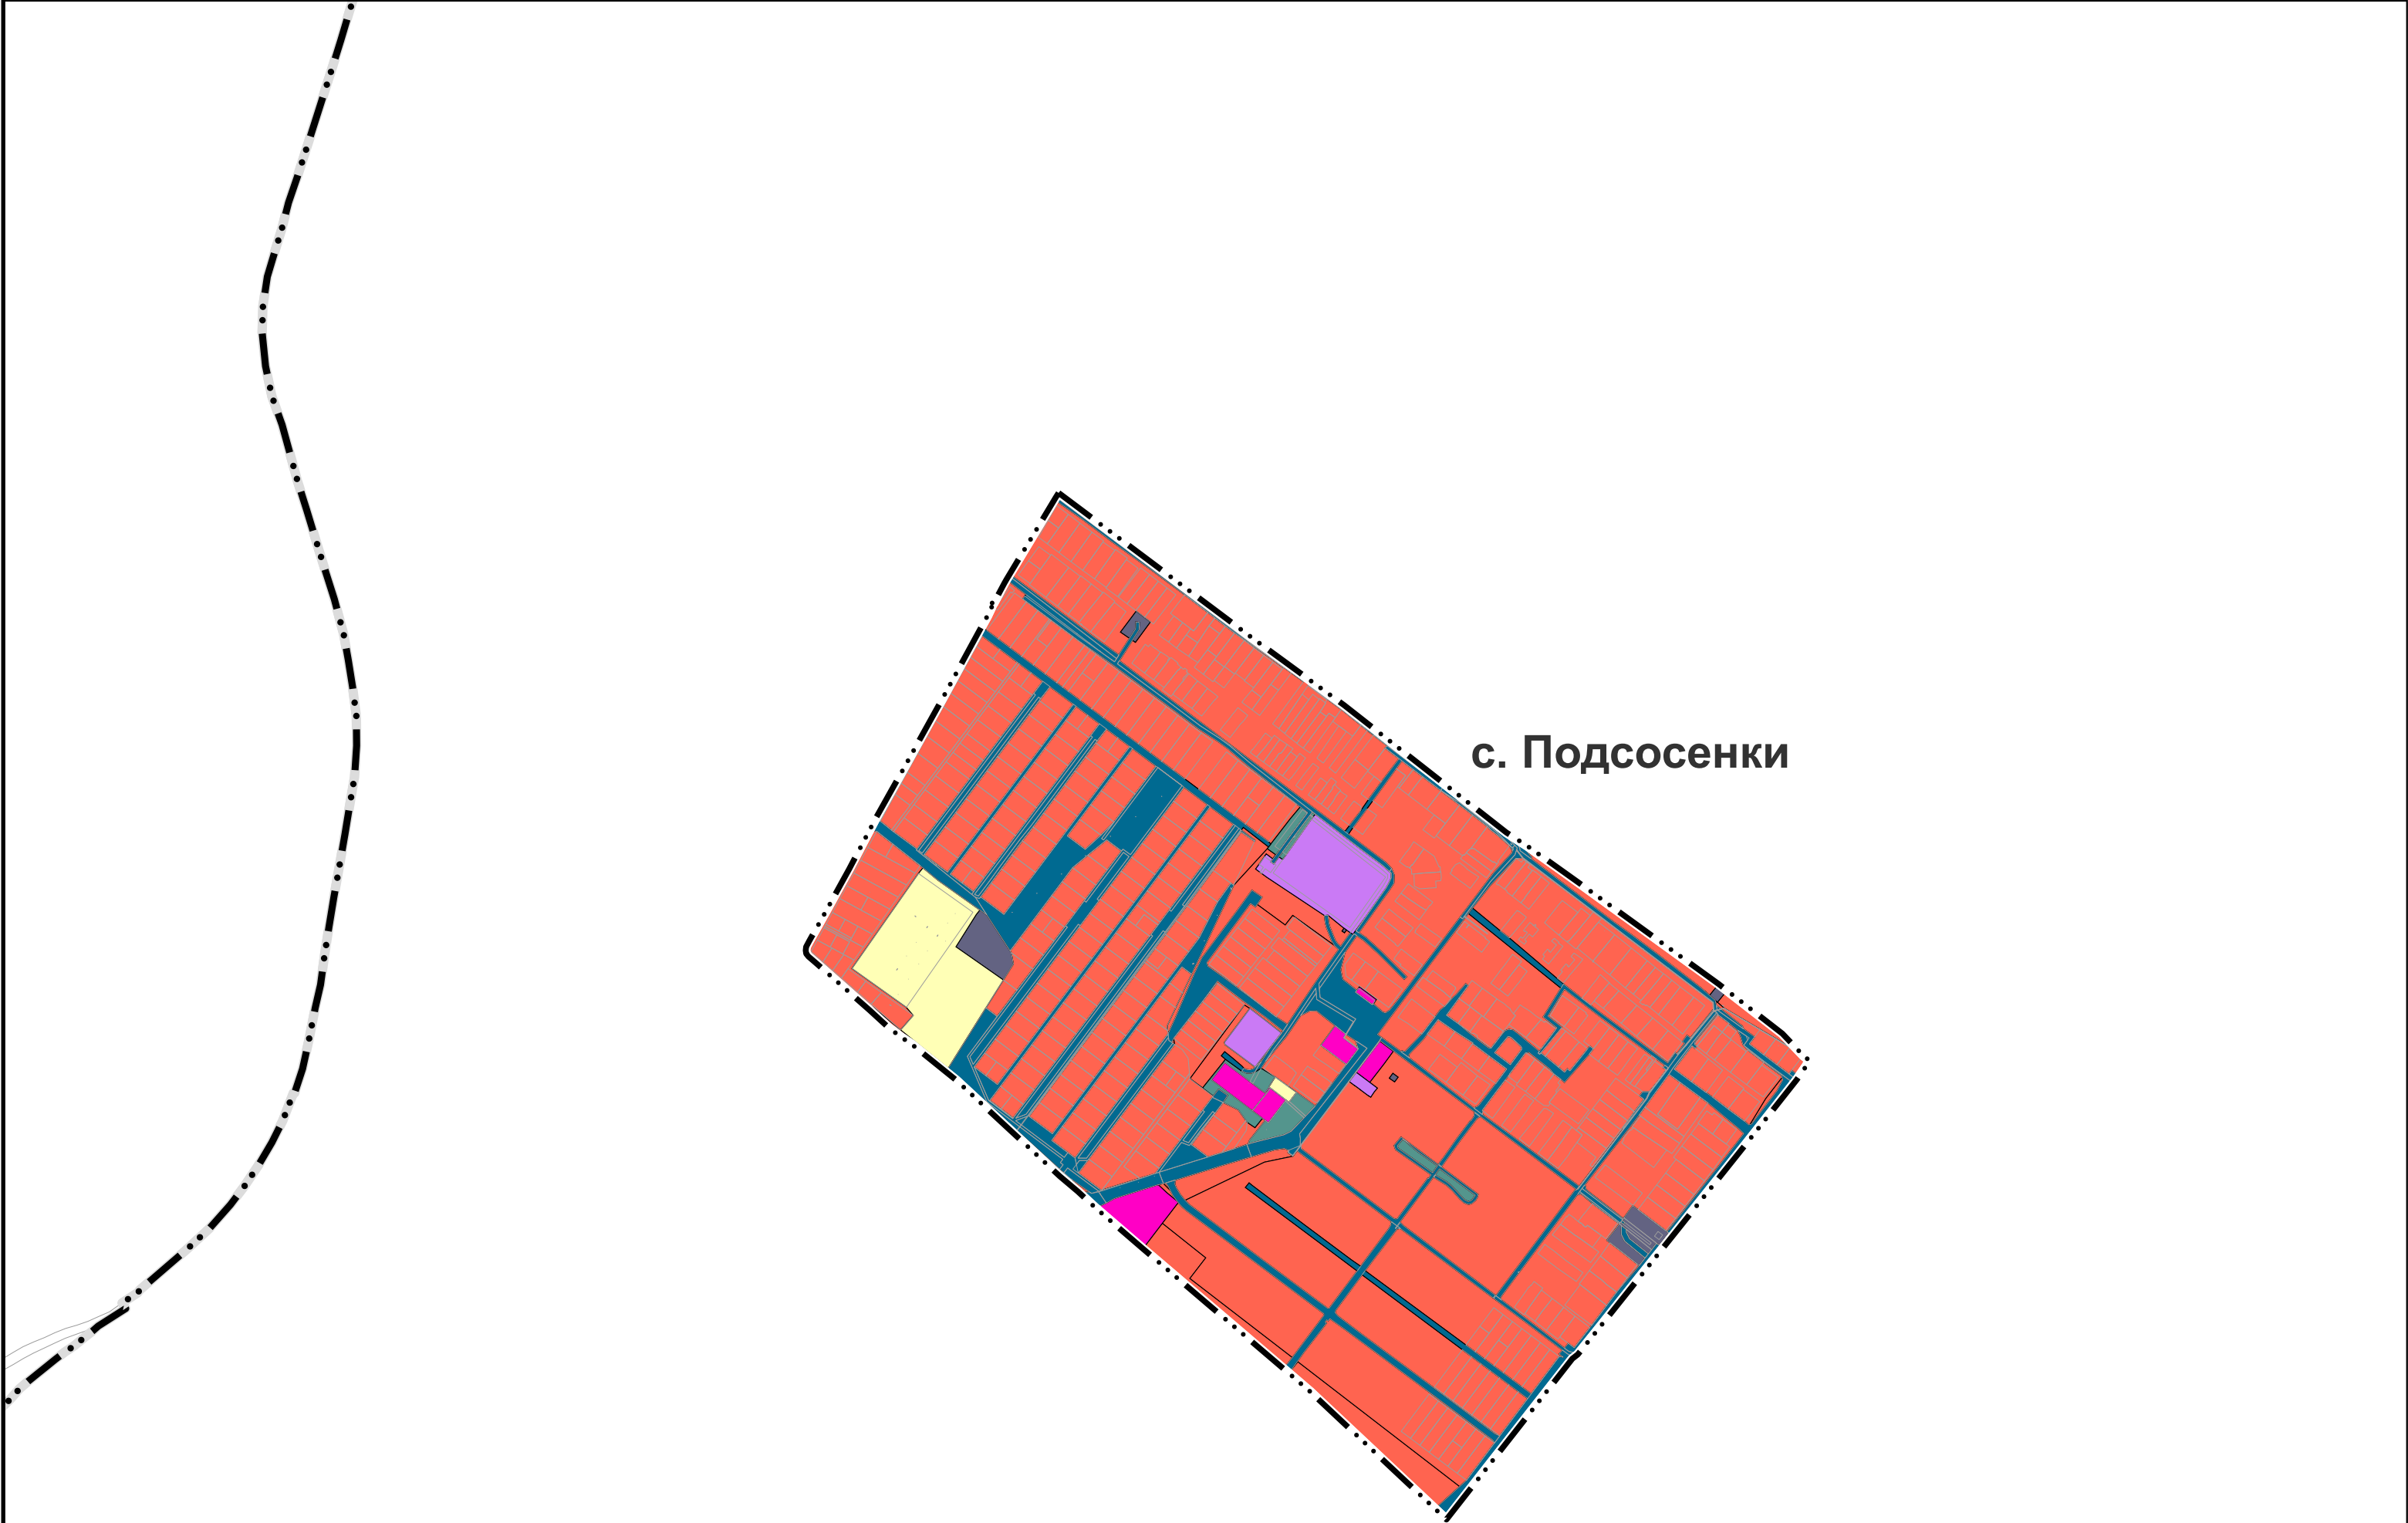

ПРОЕКТ ИЗМЕНЕНИЙ В ГЕНЕРАЛЬНЫЙ ПЛАН НАТАЛЬИНСКОГО МУНИЦИПАЛЬНОГО ОБРАЗОВАНИЯ
БАЛАКОВСКОГО МУНИЦИПАЛЬНОГО РАЙОНА САРАТОВСКОЙ ОБЛАСТИ.
КАРТА ФУНКЦИОНАЛЬНЫХ ЗОН. С. ПОДСОСЕНКИ
М 1:10000

Приложение № 14
к Приказу министерства строительства
и жилищно-коммунального хозяйства
Саратовской области
от 18.03.2026 № 151

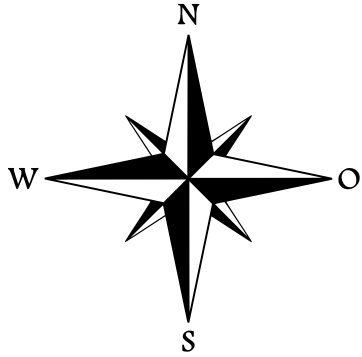

с. Подсосенки

УСЛОВНЫЕ ОБОЗНАЧЕНИЯ

сущ.	Наименование
ГРАНИЦЫ ЕДИНИЦ АДМИНИСТРАТИВНО-ТЕРРИТОРИАЛЬНОГО ДЕЛЕНИЯ РОССИЙСКОЙ ФЕДЕРАЦИИ	
	Граница сельского поселения
	Граница населенного пункта
ФУНКЦИОНАЛЬНЫЕ ЗОНЫ	
	Жилые зоны
	Общественно-деловые зоны
	Зона специализированной общественной застройки
	Зона инженерной инфраструктуры
	Зона транспортной инфраструктуры
	Зоны сельскохозяйственного использования
	Зоны рекреационного назначения
ОБЪЕКТЫ ТРАНСПОРТНОЙ ИНФРАСТРУКТУРЫ	
ЖЕЛЕЗНОДОРОЖНЫЕ ЛИНИИ	
	Железнодорожные линии необщего пользования
АВТОМОБИЛЬНЫЕ ДОРОГИ	
	Автомобильные дороги регионального или межмуниципального значения
ПОВЕРХНОСТНЫЕ ВОДНЫЕ ОБЪЕКТЫ	
	Водоток (река, ручей, канал)

						Государственный контракт № 01602000009250000160001 от 21.07.2025г.			
						Проект изменений в генеральный план Натальинского муниципального образования Балаковского муниципального района Саратовской области			
Изм.	Кол.уч.	Лист	№ док.	Подп.	Дата	Генеральный план	Стадия	Лист	Листов
Директор		Крашенинников К. И.			2025		ГП	10	13
Рук. отдела		Савинкова Д. С.			2025				
Рук. проекта		Шмелева К. Н.			2025	Карта функциональных зон	ООО "ПР"		
Разработчик		Горшкова И. А.			2025				