
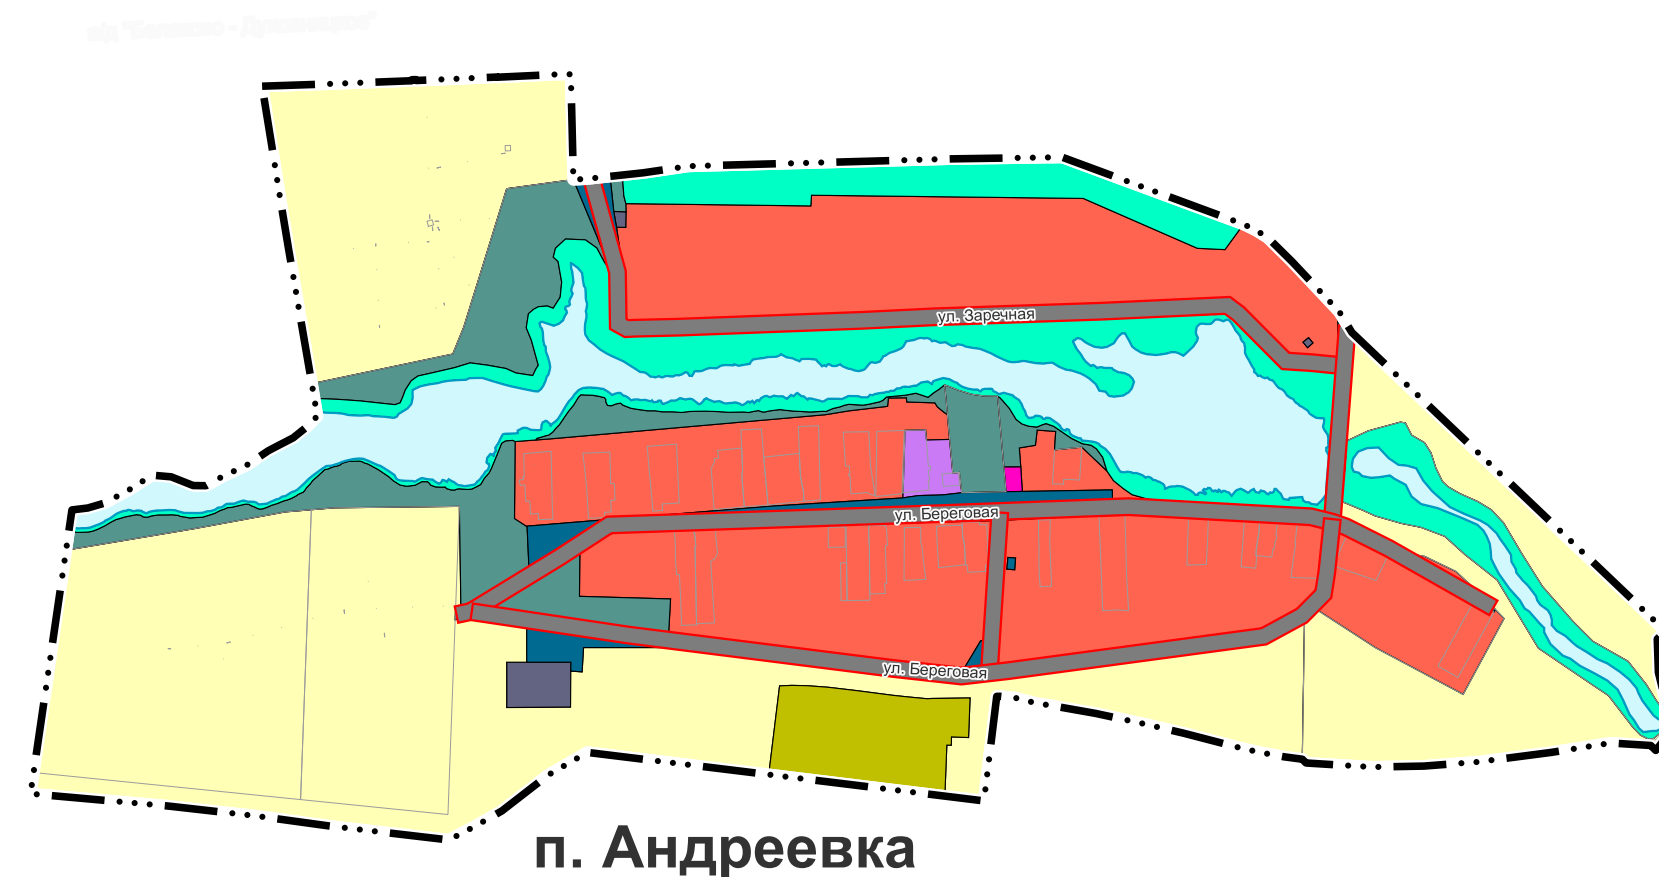
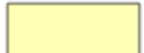


Приложение № 23
к Приказу министерства строительства
и жилищно-коммунального хозяйства
Саратовской области
от 18.03.2026 № 151

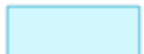

УСЛОВНЫЕ ОБОЗНАЧЕНИЯ

| | |
|---|--|
| сущ. | Наименование |
| ГРАНИЦЫ ЕДИНИЦ АДМИНИСТРАТИВНО-ТЕРРИТОРИАЛЬНОГО ДЕЛЕНИЯ РОССИЙСКОЙ ФЕДЕРАЦИИ | |
|  | Граница населенного пункта |
| ФУНКЦИОНАЛЬНЫЕ ЗОНЫ | |
|  | Жилые зоны |
|  | Общественно-деловые зоны |
|  | Зона специализированной общественной застройки |
|  | Производственная зона |
|  | Зона инженерной инфраструктуры |
|  | Зона транспортной инфраструктуры |
|  | Зоны сельскохозяйственного использования |
|  | Производственная зона сельскохозяйственных предприятий |
|  | Зоны рекреационного назначения |
|  | Зона озелененных территорий общего пользования (парки, сады, скверы, бульвары, городские леса) |
|  | Зона кладбищ |
|  | Иные зоны |
| ОБЪЕКТЫ ТРАНСПОРТНОЙ ИНФРАСТРУКТУРЫ | |
| АВТОМОБИЛЬНЫЕ ДОРОГИ | |
|  | Автомобильные дороги регионального или межмуниципального значения |
|  | Автомобильные дороги местного значения |
| УЛИЧНО-ДОРОЖНАЯ СЕТЬ СЕЛЬСКОГО НАСЕЛЕННОГО ПУНКТА | |
|  | Улица в жилой застройке |
| ПОВЕРХНОСТНЫЕ ВОДНЫЕ ОБЪЕКТЫ | |
|  | Водоток (река, ручей, канал) |
|  | Водоем (озеро, пруд, обводненный карьер, водохранилище) |
|  | Водоток (река, ручей, канал) |

| | | | | | | | | | |
|--------------|--------------------|------|--------|-------|------|---|----------|------|--------|
| | | | | | | Государственный контракт № 01602000009250000160001 от 21.07.2025г. | | | |
| | | | | | | Проект изменений в генеральный план Натальинского муниципального образования Балаковского муниципального района Саратовской области | | | |
| Изм. | Кол.уч. | Лист | № док. | Подп. | Дата | | | | |
| Директор | Красениников К. И. | | 2025 | | | Генеральный план | Стадия | Лист | Листов |
| Рук. отдела | Савинкова Д. С. | | 2025 | | | | ГП | 6 | 13 |
| Рук. проекта | Шмелева К. Н. | | 2025 | | | | | | |
| Разработчик | Горшкова И. А. | | 2025 | | | Карта планируемого размещения объектов местного значения | ООО "ПР" | | |
| | | | | | | | | | |
| | | | | | | | | | |