


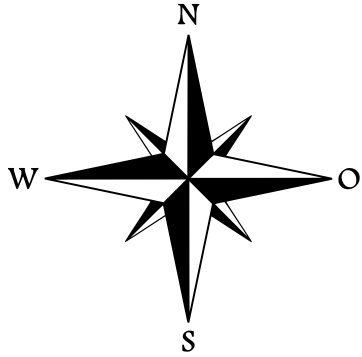


ПРОЕКТ ИЗМЕНЕНИЙ В ГЕНЕРАЛЬНЫЙ ПЛАН НАТАЛЬИНСКОГО МУНИЦИПАЛЬНОГО ОБРАЗОВАНИЯ  
БАЛАКОВСКОГО МУНИЦИПАЛЬНОГО РАЙОНА САРАТОВСКОЙ ОБЛАСТИ.  
КАРТА ФУНКЦИОНАЛЬНЫХ ЗОН. С. ХЛЕБНОВКА  
М 1:10000

Приложение № 8  
к Приказу министерства строительства  
и жилищно-коммунального хозяйства  
Саратовской области  
от 18.03.2026 № 151



с. Хлебновка

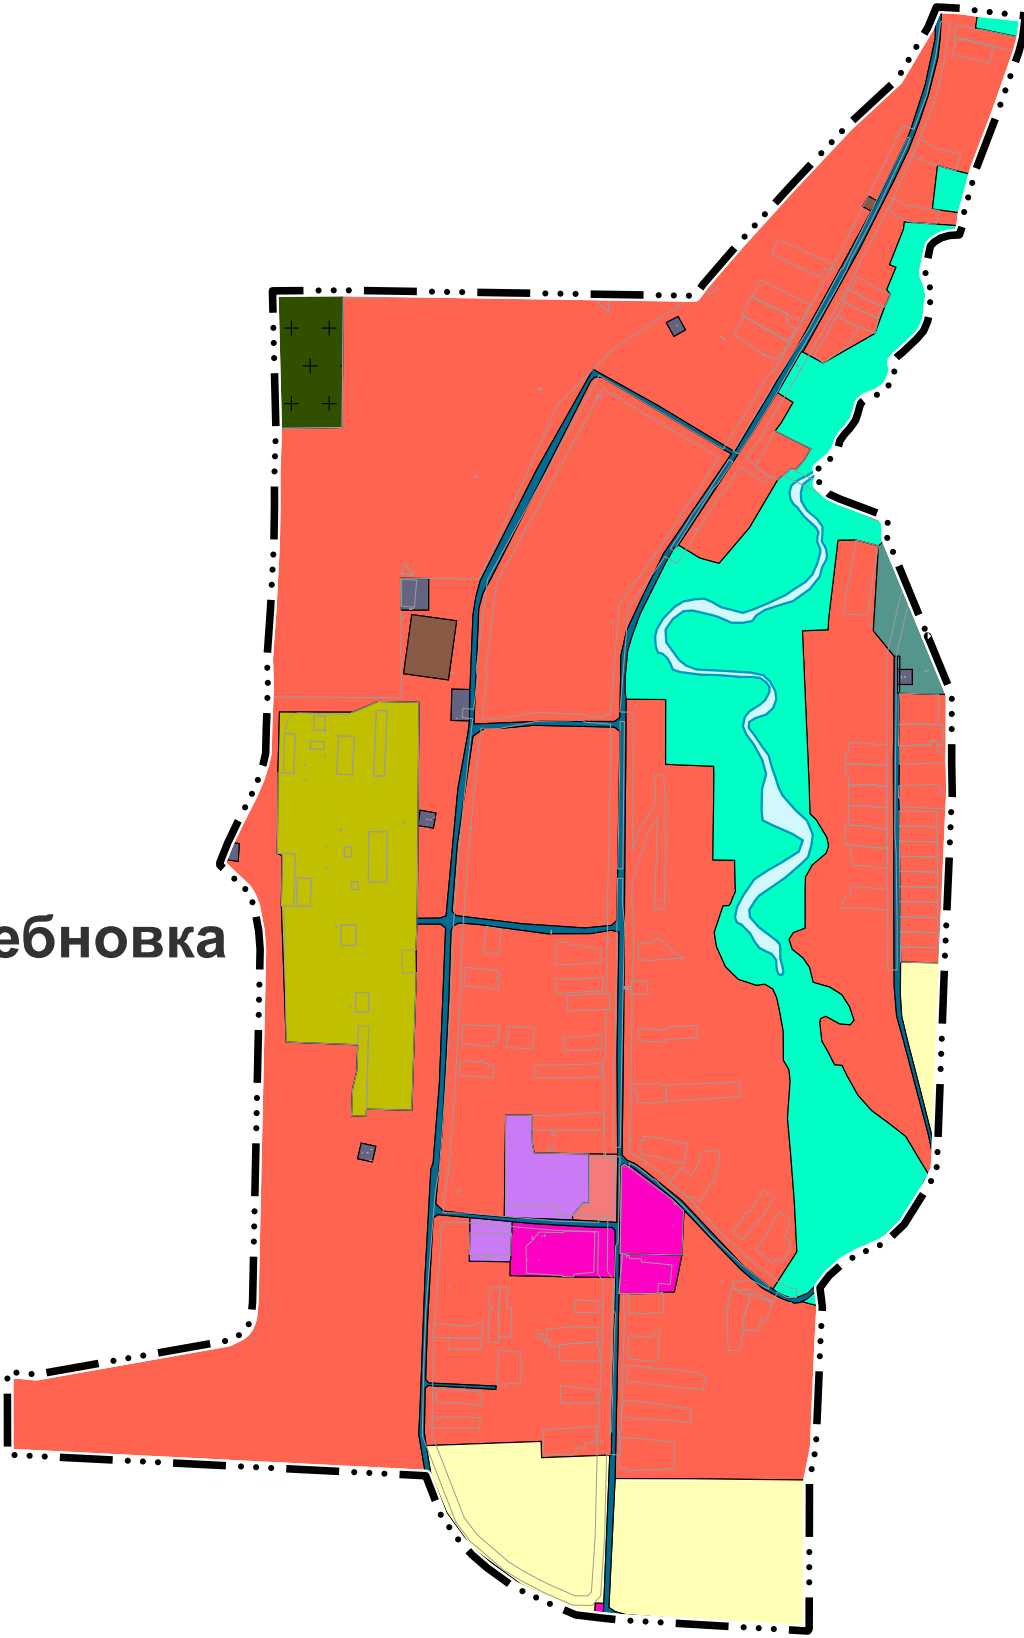

УСЛОВНЫЕ ОБОЗНАЧЕНИЯ

сущ.	Наименование
ГРАНИЦЫ ЕДИНИЦ АДМИНИСТРАТИВНО-ТЕРРИТОРИАЛЬНОГО ДЕЛЕНИЯ РОССИЙСКОЙ ФЕДЕРАЦИИ	
— • • • •	Граница населенного пункта
ФУНКЦИОНАЛЬНЫЕ ЗОНЫ	
	Жилые зоны
	Общественно-деловые зоны
	Зона специализированной общественной застройки
	Производственная зона
	Зона инженерной инфраструктуры
	Зона транспортной инфраструктуры
	Зоны сельскохозяйственного использования
	Производственная зона сельскохозяйственных предприятий
	Зоны рекреационного назначения
	Зона озелененных территорий общего пользования (парки, сады, скверы, бульвары, городские леса)
	Зона отдыха
	Зона кладбищ
	Зона складирования и захоронения отходов
	Иные зоны
ОБЪЕКТЫ ТРАНСПОРТНОЙ ИНФРАСТРУКТУРЫ	
АВТОМОБИЛЬНЫЕ ДОРОГИ	
	Автомобильные дороги регионального или межмуниципального значения
ПОВЕРХНОСТНЫЕ ВОДНЫЕ ОБЪЕКТЫ	
	Водоток (река, ручей, канал)

						Государственный контракт № 01602000009250000160001 от 21.07.2025г.			
						Проект изменений в генеральный план Натальинского муниципального образования Балаковского муниципального района Саратовской области			
Изм.	Кол.уч.	Лист	№ док.	Подп.	Дата	Генеральный план	Стадия	Лист	Листов
Директор		Крашенинников К. И.			2025		ГП	4	13
Рук. отдела		Савинкова Д. С.			2025				
Рук. проекта		Шмелева К. Н.			2025	Карта функциональных зон	ООО "ПР"		
Разработчик		Горшкова И. А.			2025				