


УСЛОВНЫЕ ОБОЗНАЧЕНИЯ

сущ.	Наименование
ГРАНИЦЫ ЕДИНИЦ АДМИНИСТРАТИВНО-ТЕРРИТОРИАЛЬНОГО ДЕЛЕНИЯ РОССИЙСКОЙ ФЕДЕРАЦИИ	
	Граница населенного пункта
ФУНКЦИОНАЛЬНЫЕ ЗОНЫ	
	Жилые зоны
	Зона транспортной инфраструктуры
	Зоны сельскохозяйственного использования
	Зона озелененных территорий специального назначения
	Границы земельных участков, стоящих на кадастровом учете

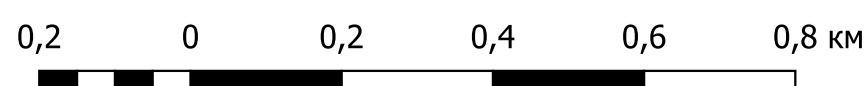

Государственный контракт №01602000009250000170001				
Внесение изменений в генеральный план Красноярского муниципального образования Энгельсского муниципального района Саратовской области				
Изм.	Кол.уч.	Лист	№ док.	Подп.
Директор		Крещениников К.И.		2025
Рук. отдела		Савинкова Д.С.		2025
Рук. проекта		Акмалетдинов С.А.		2025
Разработчик		Лукманова А.Л.		2025
Генеральный план			Стадия	Лист
			ГП	3.11
Карта функциональных зон. Поселок Овражный.			Листов	
			45	
			ООО "ПР"	