


### УСЛОВНЫЕ ОБОЗНАЧЕНИЯ

сущ.	Наименование
Границы единиц административно-территориального деления Российской Федерации	
	Граница населенного пункта
Функциональные зоны	
	Жилые зоны
	Зона специализированной общественной застройки
	Зона транспортной инфраструктуры
	Зона озелененных территорий общего пользования (парки, сады, скверы, бульвары, городские леса)
	Зона отдыха
	Зона кладбищ
	Зона озелененных территорий специального назначения
	Зона акваторий
Объекты транспортной инфраструктуры	
Автомобильные дороги	
	Автомобильные дороги регионального или межмуниципального значения
	Границы земельных участков, стоящих на кадастровом учете

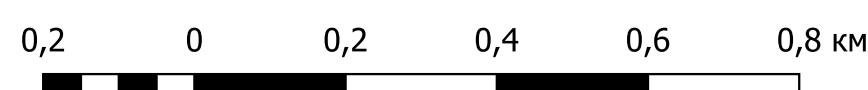

Государственный контракт №01602000009250000170001					
Внесение изменений в генеральный план Красноярского муниципального образования Энгельского муниципального района Саратовской области					
Изм.	Кол.уч.	Лист	№ док.	Подп.	Дата
Директор			Крещениников К.И.		2025
Рук. отдела			Савинкова Д.С.		2025
Рук. проекта			Акмалетдинов С.А.		2025
Разработчик			Лукманова А.Л.		2025
Генеральный план				Стадия	Лист
Карта функциональных зон. Село Усть-Караман.				ГП	3,6
				Листов	45
				ООО "ПР"	