


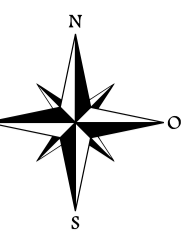


ВНЕСЕНИЕ ИЗМЕНЕНИЙ В ГЕНЕРАЛЬНЫЙ ПЛАН КРАСНОЯРСКОГО МУНИЦИПАЛЬНОГО ОБРАЗОВАНИЯ  
ЭНГЕЛЬССКОГО МУНИЦИПАЛЬНОГО РАЙОНА САРАТОВСКОЙ ОБЛАСТИ  
КАРТА ПЛАНИРУЕМОГО РАЗМЕЩЕНИЯ ОБЪЕКТОВ МЕСТНОГО ЗНАЧЕНИЯ. СЕЛО ГЕНЕРАЛЬСКОЕ.  
М 1:10000

Приложение № 18  
к Приказу министерства строительства  
и жилищно-коммунального хозяйства  
Саратовской области  
от 4 мая 2026 года № 273



**УСЛОВНЫЕ ОБОЗНАЧЕНИЯ**

| сущ.  | план. | реконстр. | Наименование  |
|---|-------|-----------|---|
|   |       |           | Объект местного значения, объект иного значения   |
| Границы единиц административно-территориального деления Российской Федерации                |       |           |   |
| Граница населенного пункта  |       |           |   |
| <b>Функциональные зоны</b>  |       |           |   |
|   |       |           | Жилые зоны  |
|   |       |           | Общественно-деловые зоны  |
|   |       |           | Многофункциональная общественно-деловая зона  |
|   |       |           | Зона специализированной общественной застройки  |
|   |       |           | Производственная зона   |
|   |       |           | Зона инженерной инфраструктуры  |
|   |       |           | Зона транспортной инфраструктуры  |
|   |       |           | Зоны сельскохозяйственного использования  |
|   |       |           | Зона садоводства, огороженности   |
|   |       |           | Производственная зона сельскохозяйственных предприятий  |
|   |       |           | Зоны рекреационного назначения  |
|   |       |           | Зона зелененных территорий общего пользования (парки, сады, скверы, бульвары, городские леса) |
|   |       |           | Зона отдыха   |
|   |       |           | Зона лесов  |
|   |       |           | Зона кладбищ  |
|   |       |           | Зона складирования и захоронения отходов  |
|   |       |           | Зона зелененных территорий специального назначения  |
|   |       |           | Зона автаторий  |
| <b>Объекты социальной инфраструктуры, отдыха и туризма, санаторно-курортного назначения</b> |       |           |   |
| <b>Объекты физической культуры и массового спорта</b>                                       |       |           |   |
|   |       |           | Спортивное сооружение   |
| <b>Объекты транспортной инфраструктуры</b>  |       |           |   |
| <b>Автомобильные дороги</b>   |       |           |   |
|   |       |           | Автомобильные дороги регионального или межмуниципального значения                             |
|   |       |           | Автомобильные дороги местного значения  |
| <b>Улицно-дорожная сеть сельского населенного пункта</b>                                    |       |           |   |
|   |       |           | Улицы в жилой застройке   |
| <b>Поверхностные водные объекты</b>   |       |           |   |
|   |       |           | Водоток (река, ручей, канал)  |
|   |       |           | Водоем (озеро, пруд, обводненный карьер, водохранилище)                                       |
| <b>Границы земельных участков, стоящих на кадастровом учете</b>                             |       |           |   |

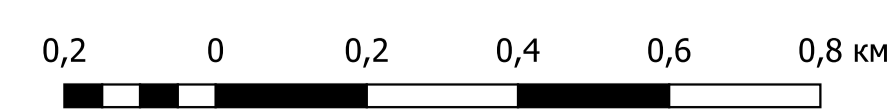

|   |         |      |        |                   |      |   |        |      |          |
|---|---------|------|--------|-------------------|------|---|--------|------|----------|
| Государственный контракт №01160200009250000170001   |         |      |        |                   |      |   |        |      |          |
| Внесение изменений в генеральный план Красноярского муниципального образования Энгельсского муниципального района Саратовской области |         |      |        |                   |      |   |        |      |          |
| Изм.  | Коп.уч. | Лист | № док. | Подп.             | Дата | Генеральный план  | Стадия | Лист | Листов   |
|   |         |      |        |                   | 2025 |   | ГП     | 1.3  | 45       |
| Директор  |         |      |        | Красноярская О.И. | 2025 |   |        |      |          |
| Рук. отдела   |         |      |        | Савинова Д.С.     | 2025 |   |        |      |          |
| Рук. проекта  |         |      |        | Амалетдинов С.А.  | 2025 |   |        |      |          |
| Разработчик   |         |      |        | Гуманова А.Л.     | 2025 | Карта планируемого размещения объектов местного значения Село Генеральское. |        |      | ООО "ПР" |