



ВНЕСЕНИЕ ИЗМЕНЕНИЙ В ГЕНЕРАЛЬНЫЙ ПЛАН КРАСНОЯРСКОГО МУНИЦИПАЛЬНОГО ОБРАЗОВАНИЯ  
ЭНГЕЛЬССКОГО МУНИЦИПАЛЬНОГО РАЙОНА САРАТОВСКОЙ ОБЛАСТИ  
КАРТА ПЛАНИРУЕМОГО РАЗМЕЩЕНИЯ ОБЪЕКТОВ МЕСТНОГО ЗНАЧЕНИЯ. СЕЛО ЛИПОВКА.  
М 1:10000

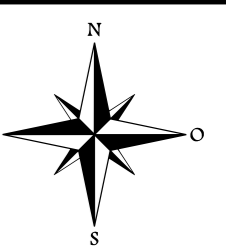

Приложение № 22  
к Приказу министерства строительства  
и жилищно-коммунального хозяйства  
Саратовской области  
от 4 мая 2026 года № 273

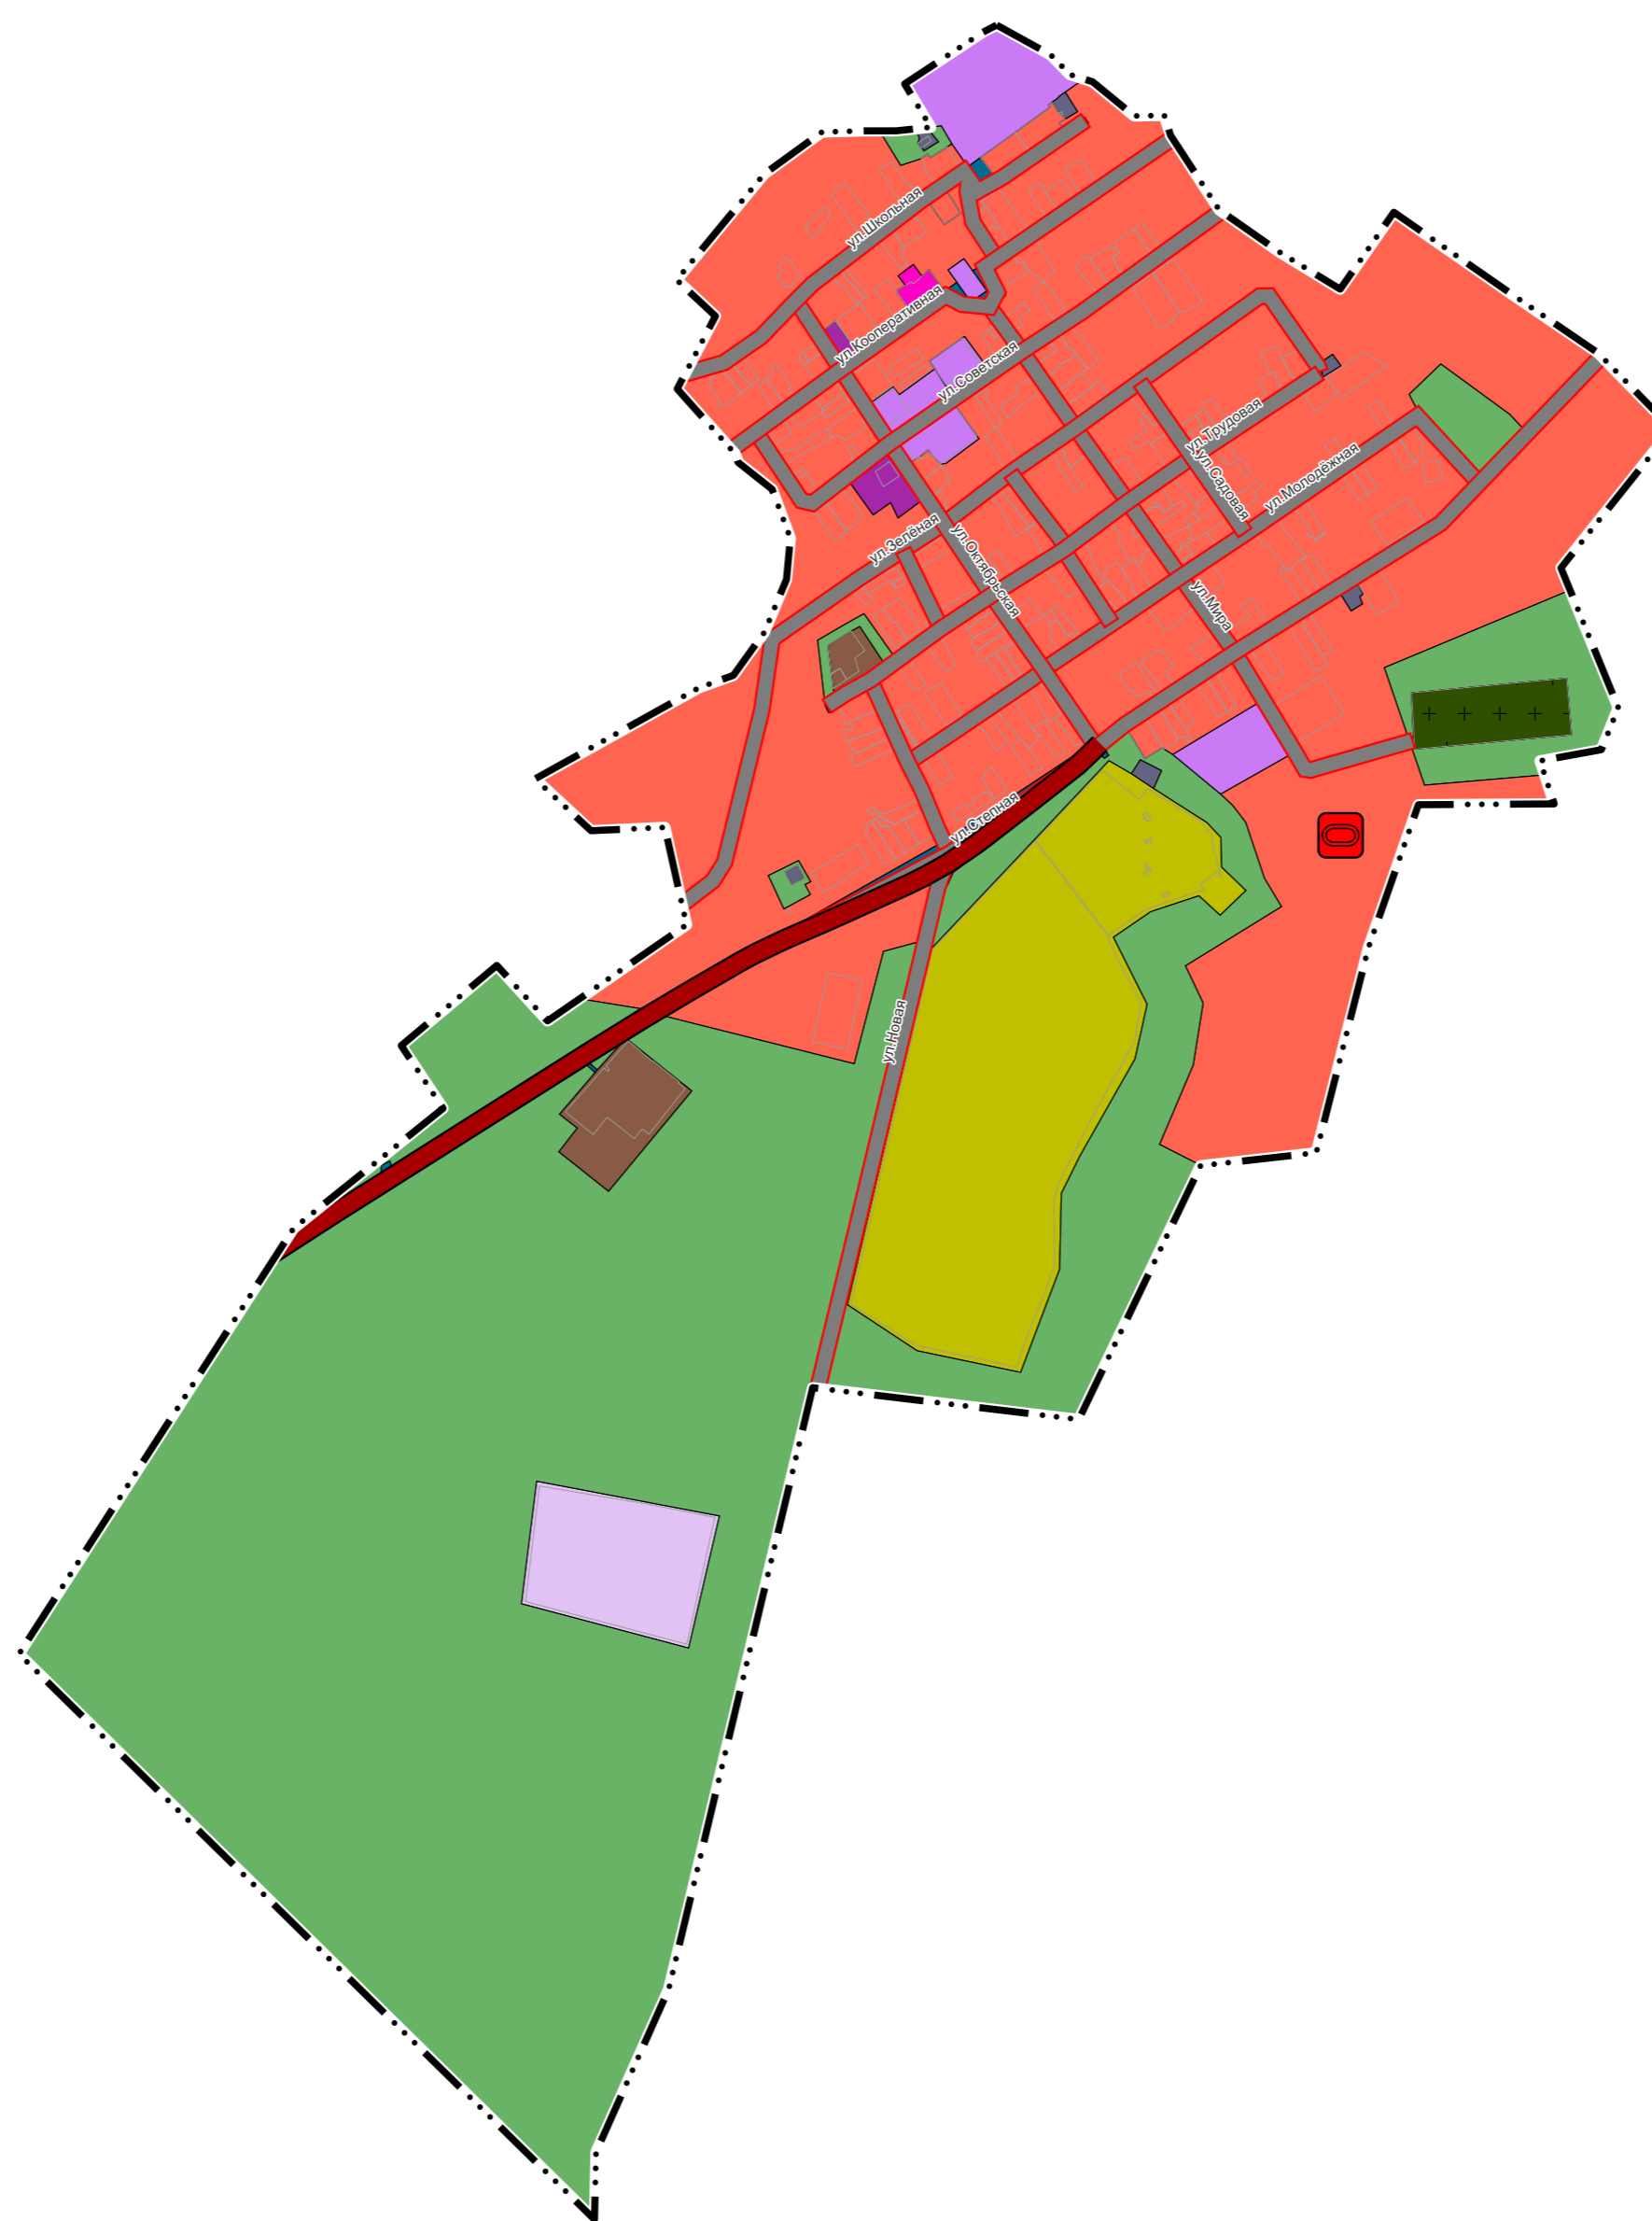

**УСЛОВНЫЕ ОБОЗНАЧЕНИЯ**

сущ.	план.	Наименование
		Объект местного значения, объект иного значения
		Границы единиц административно-территориального деления Российской Федерации
		Граница населенного пункта
<b>Функциональные зоны</b>		
		Жилые зоны
		Общественно-деловые зоны
		Многофункциональная общественно-деловая зона
		Зона специализированной общественной застройки
		Производственная зона
		Зона инженерной инфраструктуры
		Зона транспортной инфраструктуры
		Зона добычи полезных ископаемых
		Производственная зона сельскохозяйственных предприятий
		Зона лесов
		Зона кладбищ
		Зона складирования и захоронения отходов
		Зона озелененных территорий специального назначения
<b>Объекты социальной инфраструктуры, отдыха и туризма, санаторно-курортного назначения</b>		
		Объекты физической культуры и массового спорта
		Спортивное сооружение
<b>Объекты транспортной инфраструктуры</b>		
		Автомобильные дороги (регионального или межмуниципального значения)
		Улично-дорожная сеть сельского населенного пункта
		Улицы в жилой застройке
<b>Поверхностные водные объекты</b>		
		Водоток (река, ручей, канал)
		Границы земельных участков, стоящих на кадастровом учете

0,2 0 0,2 0,4 0,6 0,8 км

Государственный контракт №0160200009250000170001			
Внесение изменений в генеральный план Красноярского муниципального образования Энгельсского муниципального района Саратовской области			
Изм.	Кол.уч.	Лист № док.	Подл.
Директор	Красникова И.И.	2025	
Рук. отдела	Савинова Д.С.	2025	
Рук. проекта	Амалтринов С.А.	2025	
Разработчик	Лукина А.Л.	2025	
Генеральный план		Стадия	Лист
Карта функциональных зон. Село Липовка		ГП	3.10
		Листов 45	
		ООО "ПР"	