





ВНЕСЕНИЕ ИЗМЕНЕНИЙ В ГЕНЕРАЛЬНЫЙ ПЛАН КРАСНОЯРСКОГО МУНИЦИПАЛЬНОГО ОБРАЗОВАНИЯ  
ЭНГЕЛЬСКОГО МУНИЦИПАЛЬНОГО РАЙОНА САРАТОВСКОЙ ОБЛАСТИ  
КАРТА ПЛАНИРУЕМОГО РАЗМЕЩЕНИЯ ОБЪЕКТОВ МЕСТНОГО ЗНАЧЕНИЯ СЕЛО ШУМЕЙКА, ПОСЕЛОК ДОМ  
ОТДЫХА "УДАРНИК"  
М 1:10000

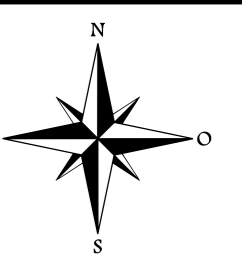

Приложение № 30  
к Приказу министерства строительства  
и жилищно-коммунального хозяйства  
Саратовской области  
от 4 мая 2026 года № 273

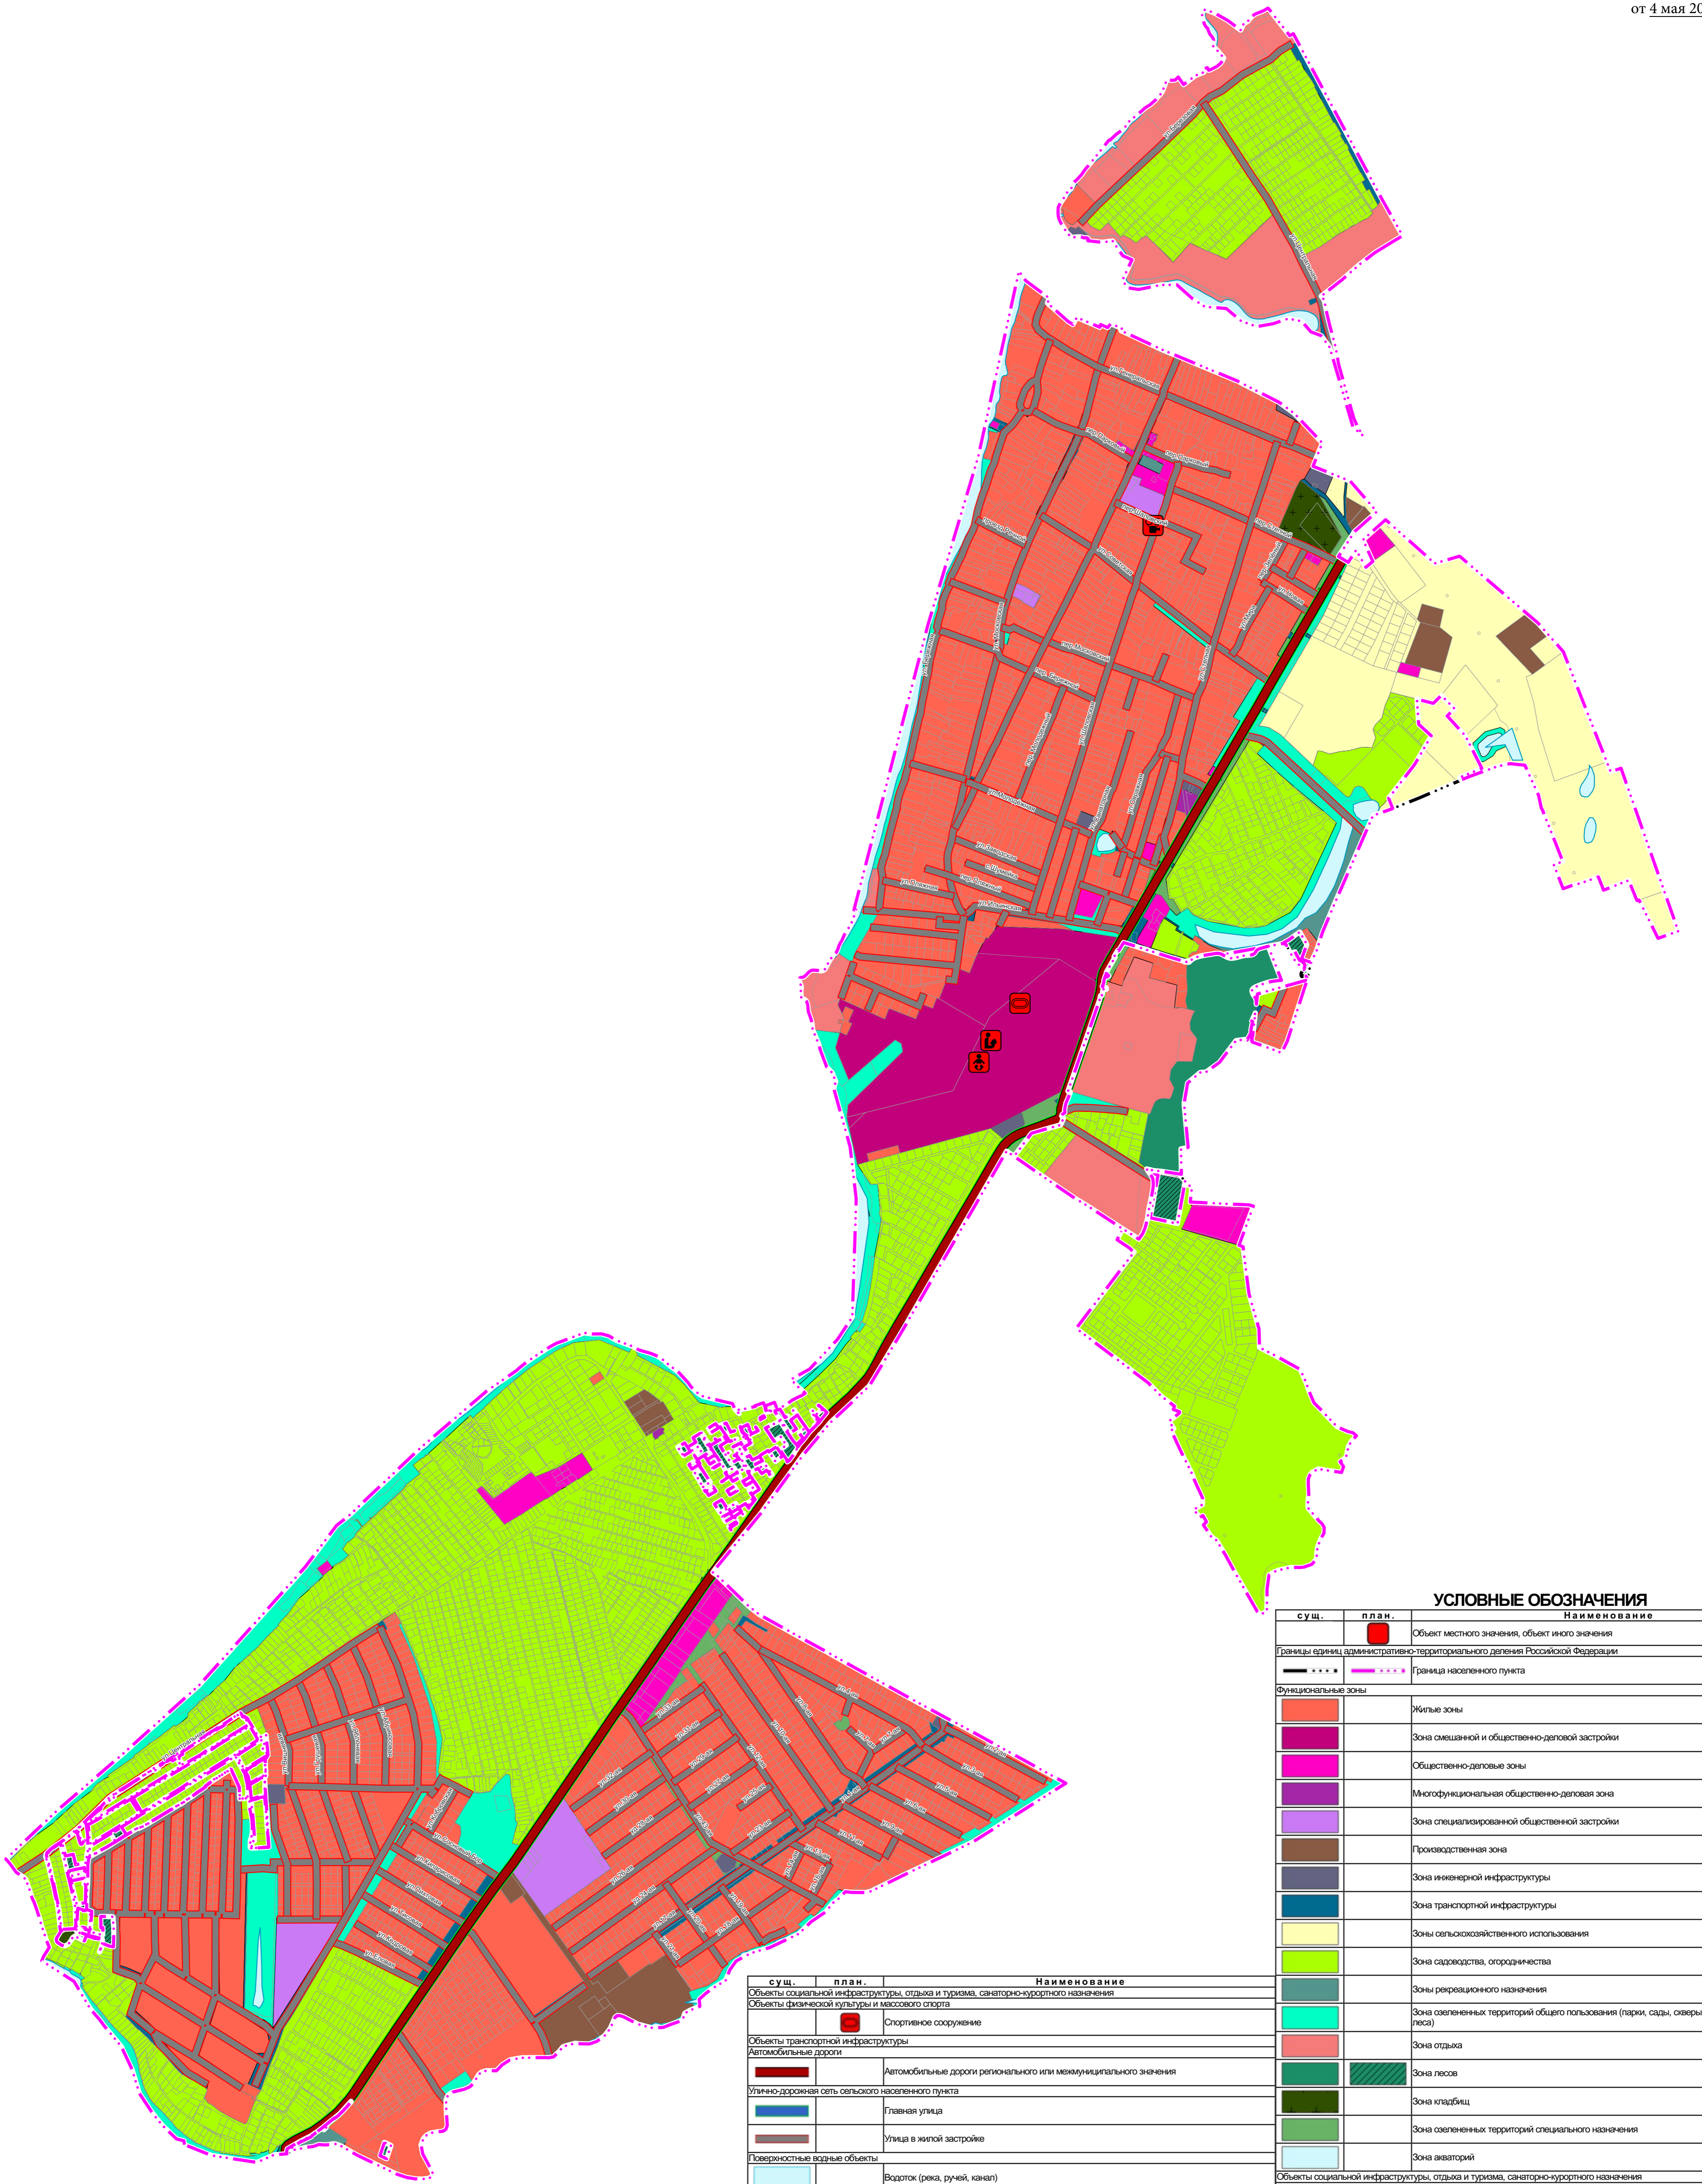

**УСЛОВНЫЕ ОБОЗНАЧЕНИЯ**

сущ.	план.	Наименование
		Объект местного значения, объект иного значения
Границы единиц административно-территориального деления Российской Федерации		
		Граница населенного пункта
Фундаментальные зоны		
		Жилые зоны
		Зона смешанной и общественно-деловой застройки
		Общественно-деловые зоны
		Многофункциональная общественно-деловая зона
		Зона специализированной общественной застройки
		Производственная зона
		Зона инженерной инфраструктуры
		Зона транспортной инфраструктуры
		Зоны сельскохозяйственного использования
		Зона садоводства, огородничества
		Зоны рекреационного назначения
		Зоны озелененных территорий общего пользования (парки, сады, скверы, бульвары, городские леса)
		Зона отдыха
		Зона лесов
		Зона кладбищ
		Зона озелененных территорий специального назначения
		Зона автостоянок
Объекты социальной инфраструктуры, отдыха и туризма, санаторно-курортного назначения		
		Здание (комплекс зданий) дошкольной образовательной организации
		Здание (комплекс зданий) общеобразовательной организации
Объекты культуры и искусства		
		Объект культурно-досугового (клубного) типа

сущ.	план.	Наименование
Объекты социальной инфраструктуры, отдыха и туризма, санаторно-курортного назначения		
		Спортивное сооружение
Объекты транспортной инфраструктуры		
Автомобильные дороги		
		Автомобильные дороги регионального или межмуниципального значения
Улично-дорожная сеть сельского населенного пункта		
		Главная улица
		Улицы в жилой застройке
Поверхностные водные объекты		
		Водоток (река, ручей, канал)
		Водоем (соеро, пруд, обводненный карьер, водохранилище)
		Водоток (река, ручей, канал)
		Границы земельных участков, стоящих на кадастровом учете

0,2 0 0,2 0,4 0,6 0,8 км

Государственный контракт №0160200009250000170001			
Внесение изменений в генеральный план Красноярского муниципального образования Энгельсского муниципального района Саратовской области			
Изм.	Кол.уч.	Лист № док.	Подл.
Директор	Кравченко И.И.	2025	
Рук. отдела	Савинова Д.С.	2025	
Рук. проекта	Амалтринов С.А.	2025	
Разработчик	Лукина А.А.	2025	
Генеральный план		Стадия	Лист
Карта планируемого размещения объектов местного значения. Село Шумейка, поселок Дом Отдыха "Ударник"		ГП	1.1
		Листов 45	
ООО "ПР"			