


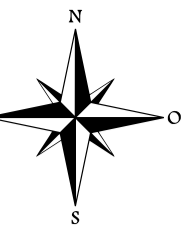


ВНЕСЕНИЕ ИЗМЕНЕНИЙ В ГЕНЕРАЛЬНЫЙ ПЛАН КРАСНОЯРСКОГО МУНИЦИПАЛЬНОГО ОБРАЗОВАНИЯ
ЭНГЕЛЬСКОГО МУНИЦИПАЛЬНОГО РАЙОНА САРАТОВСКОЙ ОБЛАСТИ
КАРТА ФУНКЦИОНАЛЬНЫХ ЗОН. СЕЛО ГЕНЕРАЛЬСКОЕ.
М 1:10000

Приложение № 5
к Приказу министерства строительства
и жилищно-коммунального хозяйства
Саратовской области
от 4 мая 2026 года № 273



УСЛОВНЫЕ ОБОЗНАЧЕНИЯ

сущ.	план.	Наименование
Границы единиц административно-территориального деления Российской Федерации		
— · — · —	— · — · —	Граница населенного пункта
Функциональные зоны		
		Жилые зоны
		Общественно-деловые зоны
		Многофункциональная общественно-деловая зона
		Зона специализированной общественной застройки
		Производственная зона
		Зона инженерной инфраструктуры
		Зона транспортной инфраструктуры
		Зоны сельскохозяйственного использования
		Зона садоводства, огородничества
		Производственная зона сельскохозяйственных предприятий
		Зоны рекреационного назначения
		Зона озелененных территорий общего пользования (парки, сады, скверы, бульвары, городские леса)
		Зона отдыха
		Зона лесов
		Зона кладбищ
		Зона складирования и захоронения отходов
		Зона озелененных территорий специального назначения
		Зона автостоянок
Объекты транспортной инфраструктуры		
Автомобильные дороги		
		Автомобильные дороги регионального или межмуниципального значения
		Автомобильные дороги местного значения
		Границы земельных участков, стоящих на кадастровом учете

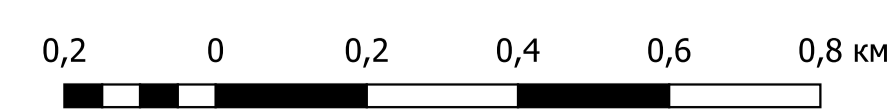

Государственный контракт №011602000009250000170001				
Внесение изменений в генеральный план Красноярского муниципального образования Энгельсского муниципального района Саратовской области				
Изм.	Коп.уч.	Лист	№ док.	Дата
			Красноярский.И.	2025
Директор			Савинова Д.С.	2025
Рук. проекта			Амалетдинов С.А.	2025
Разработчик			Гуманова А.Л.	2025
Генеральный план			Стадия	Лист
Карта функциональных зон. Село Генеральское.			ГП	3.3
			Листов	45
			ООО "ПР"	