
ПРОЕКТ ИЗМЕНЕНИЙ В ГЕНЕРАЛЬНЫЙ ПЛАН БЫКОВО-ОТРОГСКОГО МУНИЦИПАЛЬНОГО ОБРАЗОВАНИЯ БАЛАКОВСКОГО МУНИЦИПАЛЬНОГО РАЙОНА САРАТОВСКОЙ ОБЛАСТИ.
КАРТА ФУНКЦИОНАЛЬНЫХ ЗОН. М 1:50000

Приложение № 2
к Приказу министерства строительства
и жилищно-коммунального хозяйства
Саратовской области
от 13.11.2026 № 725

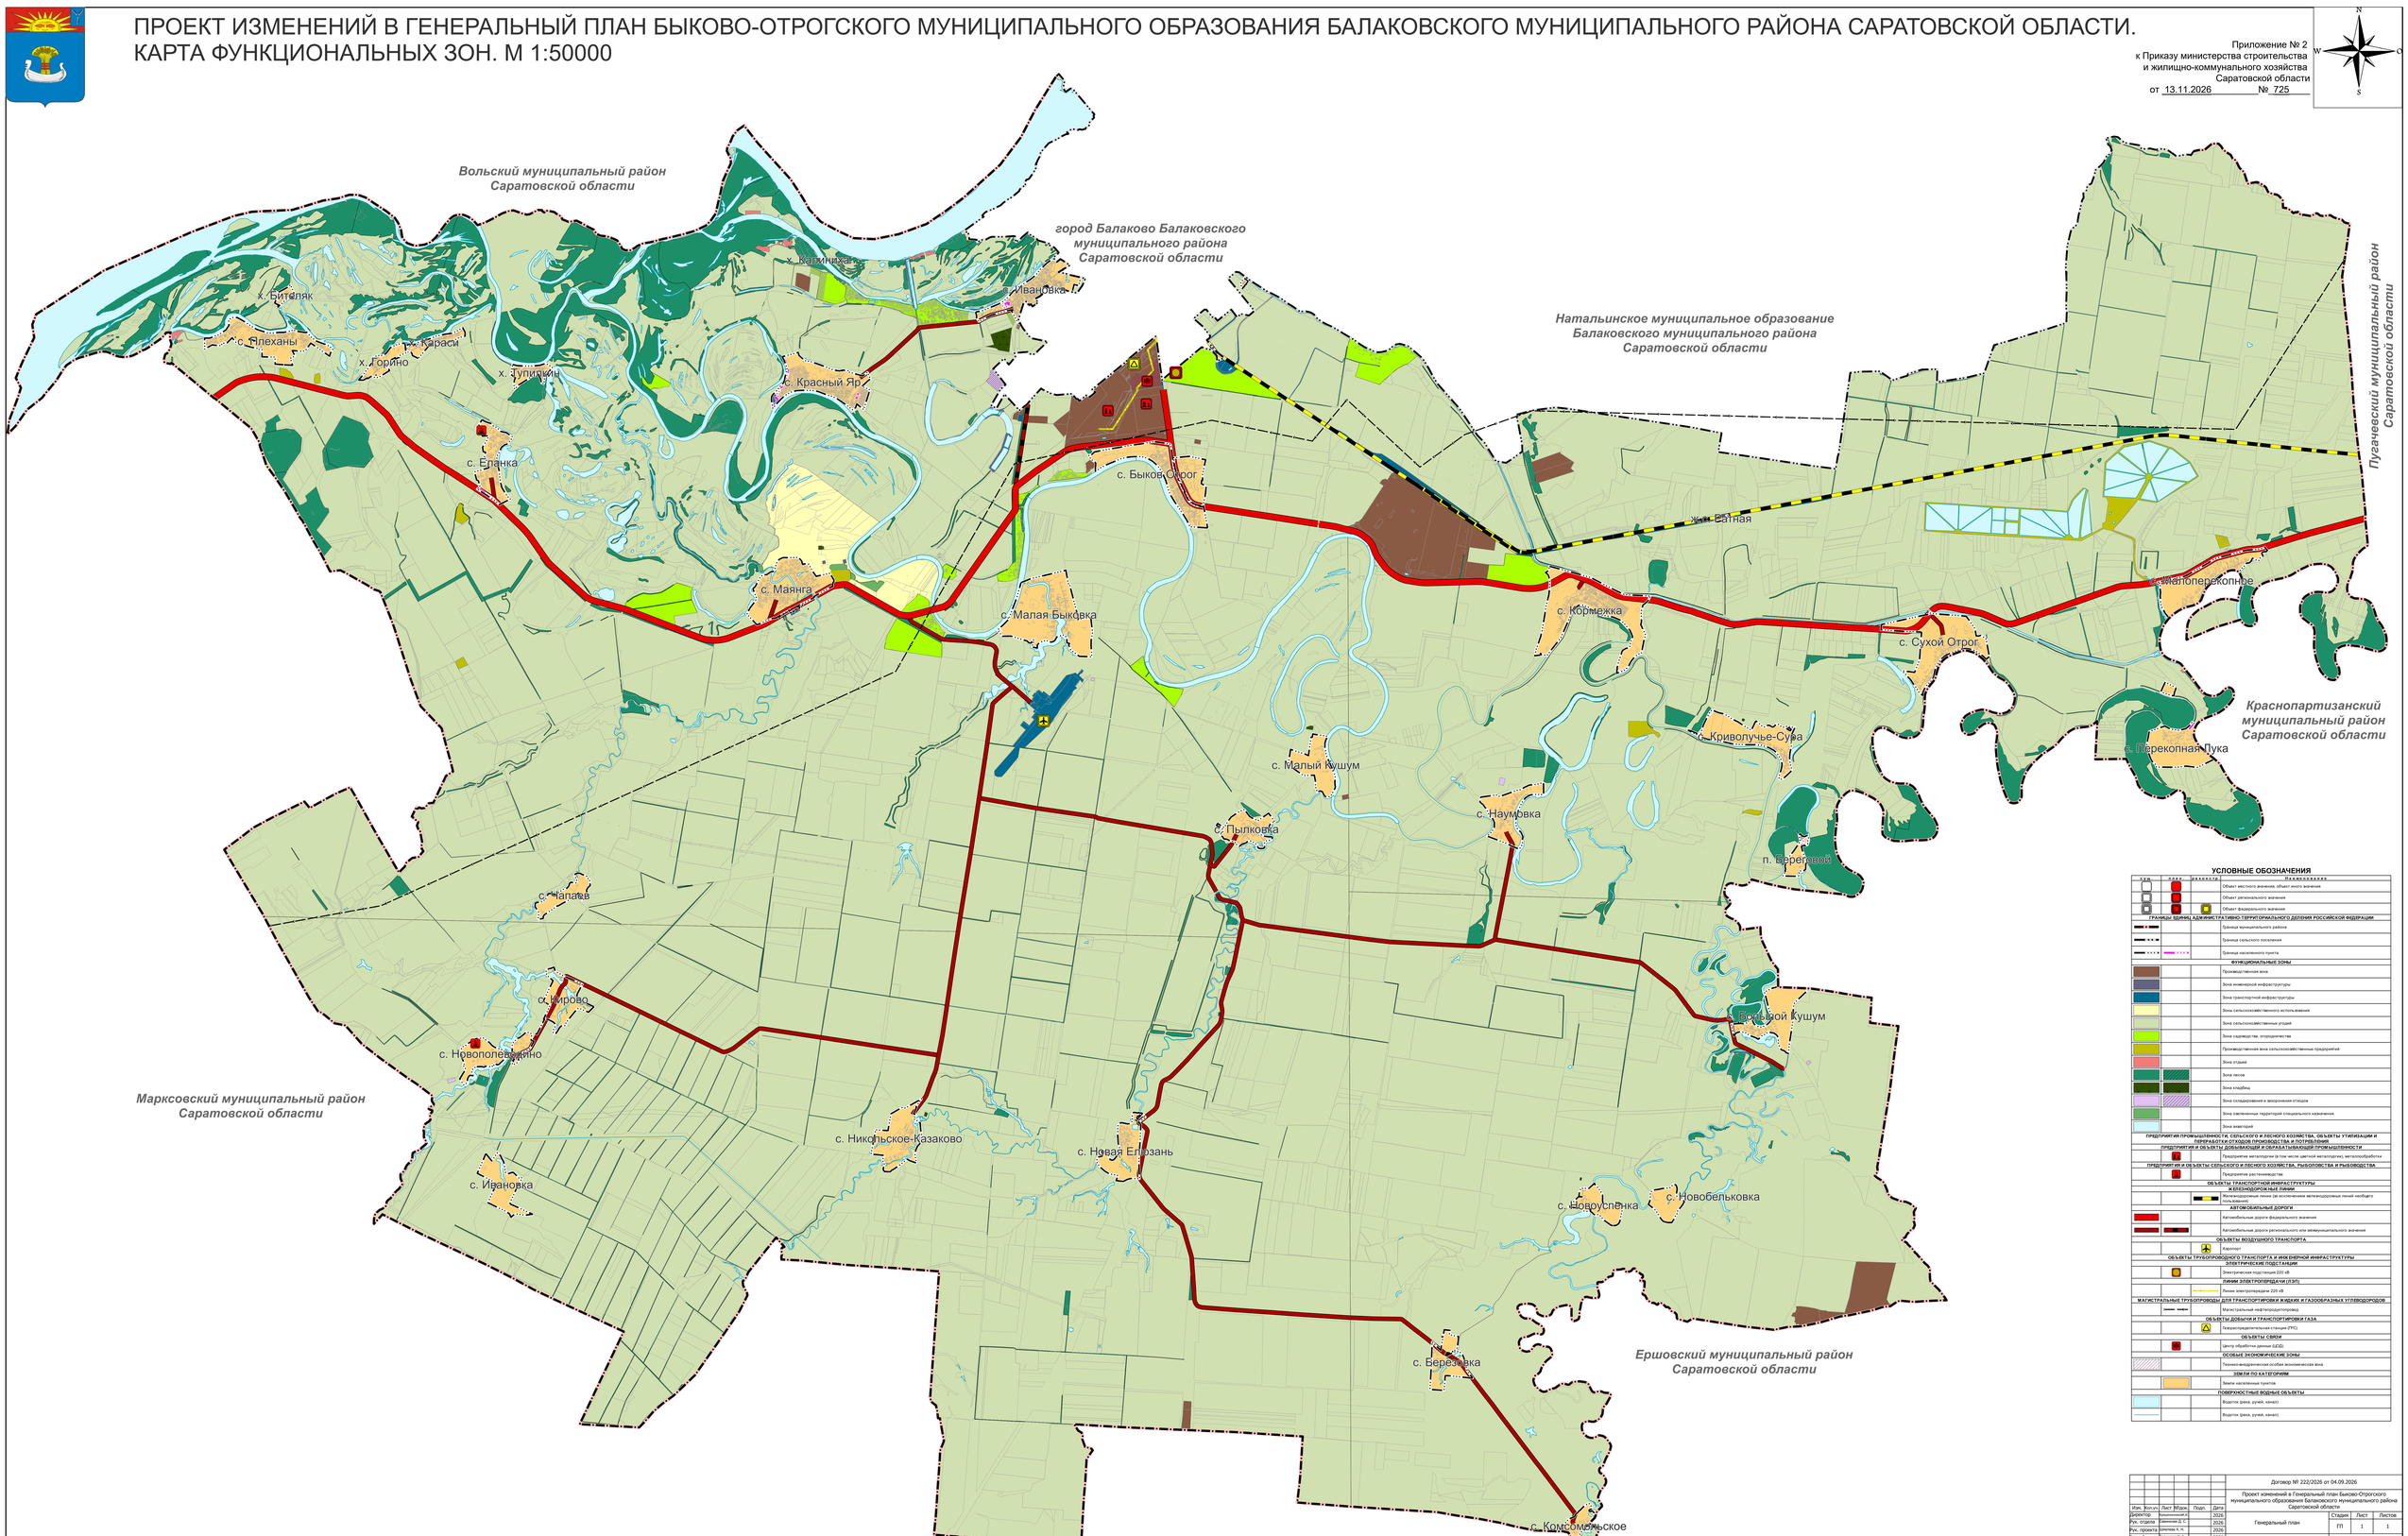

УСЛОВНЫЕ ОБОЗНАЧЕНИЯ

	Объект местного значения, объект иного значения
	Объект регионального значения
	Объект федерального значения
	ГРАНИЦЫ ЗОН ОПИ, АДМИНИСТРАТИВНО-ТЕРРИТОРИАЛЬНОГО ДЕЛЕНИЯ РОССИЙСКОЙ ФЕДЕРАЦИИ
	Границы муниципального района
	Границы сельского поселения
	Границы населенного пункта
	ФУНКЦИОНАЛЬНЫЕ ЗОНЫ
	Производственная зона
	Зона инженерной инфраструктуры
	Зона транспортной инфраструктуры
	Зоны сельскохозяйственного использования
	Зона сельскохозяйственных угодий
	Зона садоводств, огородничества
	Производственная зона сельскохозяйственных предприятий
	Зона отдыха
	Зона лесов
	Зона кладбищ
	Зона складирования и захоронения отходов
	Зона озелененных территорий специального назначения
	Зона акваторий
	ПРЕДПРИЯТИЯ ПРОМЫШЛЕННОСТИ, СЕЛЬСКОГО И ЛЕСНОГО ХОЗЯЙСТВА, ОБЪЕКТЫ УТИЛИЗАЦИИ И ПЕРЕРАБОТКИ ОТХОДОВ ПРОИЗВОДСТВА И ПОТРЕБЛЕНИЯ
	ПРЕДПРИЯТИЯ И ОБЪЕКТЫ ДОБЫВАЮЩЕЙ И ОБРАБАТЫВАЮЩЕЙ ПРОМЫШЛЕННОСТИ
	Предприятия металлургии (в том числе цветной металлургии), металлообработки
	ПРЕДПРИЯТИЯ И ОБЪЕКТЫ СЕЛЬСКОГО И ЛЕСНОГО ХОЗЯЙСТВА, РЫБОЛОВСТВА И РЫБОВОДСТВА
	Предприятие растениеводства
	ОБЪЕКТЫ ТРАНСПОРТНОЙ ИНФРАСТРУКТУРЫ
	ЖЕЛЕЗНОДОРОЖНЫЕ ЛИНИИ
	Железнодорожные линии (за исключением железнодорожных линий необщего пользования)
	АВТОМОБИЛЬНЫЕ ДОРОГИ
	Автомобильные дороги федерального значения
	Автомобильные дороги регионального или межмуниципального значения
	ОБЪЕКТЫ ВОЗДУШНОГО ТРАНСПОРТА
	Аэропорт
	ОБЪЕКТЫ ТРУБОПРОВОДНОГО ТРАНСПОРТА И ИНЖЕНЕРНОЙ ИНФРАСТРУКТУРЫ
	ЭЛЕКТРИЧЕСКИЕ ПОДСТАНЦИИ
	Электрическая подстанция 220 кВ
	ЛИНИИ ЭЛЕКТРОПЕРЕДАЧИ (ЛЭП)
	Линии электропередачи 220 кВ
	МАГИСТРАЛЬНЫЕ ТРУБОПРОВОДЫ ДЛЯ ТРАНСПОРТИРОВКИ ЖИДКИХ И ГАЗООБРАЗНЫХ УГЛЕВОДОРОДОВ
	Магистральный нефтепродуктопровод
	ОБЪЕКТЫ ДОБЫЧИ И ТРАНСПОРТИРОВКИ ГАЗА
	Газораспределительная станция (ГРС)
	ОБЪЕКТЫ СВЯЗИ
	Центр обработки данных (ЦОД)
	ОСОБЫЕ ЭКОНОМИЧЕСКИЕ ЗОНЫ
	Технико-внедренческая особая экономическая зона
	ЗЕМЛИ ПО КАТЕГОРИЯМ
	Земли населенных пунктов
	ПОВЕРХНОСТНЫЕ ВОДНЫЕ ОБЪЕКТЫ
	Водоток (река, ручей, канал)
	Водоток (река, ручей, канал)

Договор № 232/2026 от 04.09.2026

Проект изменений в Генеральный план Быково-Отрогского муниципального образования Балаковского муниципального района Саратовской области

Изм.	Кол.уч.	Лист	№док.	Подп.	Дата
ДИРЕКТОР					2026
Рук. отдела	Каменщиков Д. С.				2026
Рук. проекта	Шипилова Н. Н.				2026
Разработчик	Пронина И. А.				2026

Генеральный план	Стадия	Лист	Листов
	ГП	1	1
Карта функциональных зон	ООО "ПФ"		