ГРУППА ОНИКС
ИЗЫСКАТЕЛЬСКИЕ РАБОТЫ

ОБЩЕСТВО С ОГРАНИЧЕННОЙ ОТВЕТСТВЕННОСТЬЮ «ГРУППА ОНИКС»

Заказчик - ООО «ДИАЛЛ АЛЬЯНС»

«Обустройство месторождений Бортового лицензионного участка Саратовской области. Вторая очередь строительства. Обустройство Липовского и Непряхинского месторождения с подключением к существующему УКПНГ «Карпенское» посредством межпромыслового коллектора»

на территории Дергачевского муниципального образования, Камышевского муниципального образования Дергачевского района, Липовского муниципального образования, Озинского муниципального образования, Озерского муниципального образования Озинского района Саратовской области

Раздел 5. «Проект межевания территории. Основная часть»
Раздел 6. «Проект межевания территории. Материалы по обоснованию»

2021 год

ГРУППА ОНИКС
ИЗЫСКАТЕЛЬСКИЕ РАБОТЫ

ОБЩЕСТВО С ОГРАНИЧЕННОЙ ОТВЕТСТВЕННОСТЬЮ «ГРУППА ОНИКС»

Заказчик – ООО «ДИАЛЛ АЛЬЯНС»

«Обустройство месторождений Бортового лицензионного участка Саратовской области. Вторая очередь строительства. Обустройство Липовского и Непряхинского месторождения с подключением к существующему УКПНГ «Карпенское» посредством межпромыслового коллектора»

на территории Дергачевского муниципального образования, Камышевского муниципального образования Дергачевского района, Липовского муниципального образования, Озинского муниципального образования, Озерского муниципального образования Озинского района Саратовской области

Раздел 5. «Проект межевания территории. Основная часть»
Раздел 6. «Проект межевания территории. Материалы по обоснованию»

Генеральный директор О.В. Долматов

2021 год

№	Наименование	Стр.
1	2	3
Раздел 5. « Проект межевания территории. Основная часть»		
1	Основание для выполнения проекта межевания	-
2	Перечень и сведения о площади образуемых земельных участков, в том числе возможные способы их образования	-
3	Перечень и сведения о площади образуемых земельных участков, которые будут отнесены к территориям общего пользования или имуществу общего пользования, в том числе в отношении которых предполагаются резервирование и (или) изъятие для государственных или муниципальных нужд	-
4	Вид разрешенного использования образуемых земельных участков в соответствии с проектом планировки территории	-
5	Целевое назначение лесов, вид (виды) разрешенного использования лесного участка, количественные и качественные характеристики лесного участка, сведения о нахождении лесного участка в границах особо защитных участков лесов	-
6	Перечень координат характерных точек образуемых земельных участков (частей земельных участков)	-
7	Сведения о границах территории, в отношении которой утвержден проект межевания	-
8	Чертеж межевания территории М 1:2000	-
Раздел 6. «Проект межевания территории. Материалы по обоснованию»		
9	Чертеж межевания территории М 1:2000	-

Раздел 5. «Проект межевания территории. Основная часть»

1. Основание для выполнения проекта межевания

Проект межевания территории разрабатывается в соответствии с проектом планировки территории в целях установления границ земельных участков, предназначенных для строительства и размещения объекта ООО «ДИАЛЛ АЛЬЯНС»: «Обустройство месторождений Бортового лицензионного участка Саратовской области. Вторая очередь строительства. Обустройство Липовского и Непряхинского месторождения с подключением к существующему УКПНГ «Карпенское» посредством межпромыслового коллектора», расположенного: Саратовская область, Дергачевский район, Озинский район.

Основанием для разработки проекта межевания территории служит:

–Задание на проектирование по объекту ООО «ДИАЛЛ АЛЬЯНС»: «О подготовке документации по планировке территории для размещения объекта «Обустройство месторождений Бортового лицензионного участка Саратовской области. Вторая очередь строительства. Обустройство Липовского и Непряхинского месторождения с подключением к существующему УКПНГ «Карпенское» посредством межпромыслового коллектора»;

– Распоряжения Министерства строительства и жилищно-коммунального, дорожного хозяйства и транспорта Саратовский области №191-р от 01.04.2020 г. «О подготовке документации по планировке территории для размещения объекта «Обустройство месторождений Бортового лицензионного участка Саратовской области. Вторая очередь строительства. Обустройство Липовского и Непряхинского месторождения с подключением к существующему УКПНГ «Карпенское» посредством межпромыслового коллектора»;

–Градостроительный кодекс РФ от 29.12.2004 г. (ред. от 24.04.2020);

–Водный кодекс РФ от 03.06.2006 №74–ФЗ (ред. от 24.04.2020);

–Земельный Кодекс РФ, от 25.10.2001г. №136-ФЗ (ред. от 13.07.2020);

– Документы территориального планирования Дергачевского муниципального района Саратовской области (схема территориального планирования, утвержденная Решением Собрания Дергачевского муниципального района Саратовской области от 26.12.2009 №129-1795);

–Документы территориального планирования Озинского муниципального района Саратовской области (схема территориального планирования, утвержденная Решением Районного Собрания Озинского муниципального района Саратовской области от 14.12.2009 № 553);

–Документы территориального планирования Камышевского муниципального образования Дергачевского муниципального района Саратовской области (Правила землепользования и застройки муниципального образования в редакции Решения Собрания Дергачевского муниципального района Саратовской области № 09-51 от 28.02.2017);

–Документы территориального планирования Дергачевского муниципального образования Дергачевского муниципального района Саратовской области (Правила землепользования и застройки муниципального образования в редакции Решения Собрания Дергачевского муниципального района Саратовской области № 64-325 от 30.04.2020, Генеральный план муниципального образования в редакции Решения Совета Дергачевского муниципального образования Дергачевского муниципального района от 22.08.2011 № 52-246);

–Документы территориального планирования Липовского муниципального образования Озинского муниципального района Саратовской области (Правила землепользования и застройки муниципального образования утвержденные Решением Муниципального Собрания Озинского муниципального района Саратовской области № 42 от 08.02.2017);

–Документы территориального планирования Озинского муниципального образования Озинского муниципального района Саратовской области (Правила землепользования и застройки муниципального образования утвержденные Решением Муниципального Собрания Озинского муниципального района Саратовской области№ 44 от 08.02.2017);

–Документы территориального планирования Озинского муниципального образования Озинского муниципального района Саратовской области (Правила землепользования и застройки муниципального образования утвержденные Решением Муниципального Собрания Озинского муниципального района Саратовской области№ 43 от 08.02.2017);

–Сведения из ЕГРН.

2. Перечень и сведения о площади образуемых земельных участков, в том числе возможные способы их образования

Проект межевания территории является неотъемлемой частью проекта планировки территории. Подготовка проекта межевания территории осуществляется применительно к застроенным и подлежащим застройке территориям с целью установления границ образуемых и изменяемых земельных участков.

Испрашиваемый земельный участок располагается на незастроенной территории, на землях сельскохозяйственного назначения свободной от застройки и землях промышленности, энергетики, транспорта, связи, радиовещания, телевидения, информатики, землями для обеспечения космической деятельности, землями обороны, безопасности и землями иного специального назначения, на территории Саратовской области, Дергачевский район (Дергачевское МО, Камышевское МО), Озинский район (Липовское МО, Озинское МО, Озерское МО).

На участках перехода через автомобильные дороги, железные дороги, земли лесного фонда, земли водного фонда, предусмотрен метод прокладки ГНБ, в связи с чем земляные работы на данных участках не проводятся, и земельные участки не формируются.

Общая площадь отвода земель в границах зоны размещения планируемого к строительству объекта - 3201228 кв.м (320,1228 га).

Данным проектом не предусмотрено установление территорий общего пользования, в отношении которых устанавливаются красные линии, в связи с чем красные линии не устанавливаются.

На территории межевания отсутствуют объекты культурного наследия, зоны действующих публичных сервитутов, особо охраняемые природные территории.

Границы формируемых земельных участков, исходных и смежных земельных участков представлены на Чертеже межевания территории.

Проект межевания территории разработан на основании инженерно-технических, социально-экономических, экологических и историко-культурных условий, с учетом сведений единого государственного реестра недвижимости о

земельных участках, прошедших государственный кадастровый учет, в соответствии с системой координат кадастрового района.

Предварительный расчет площадей земельных участков, согласно планируемым этапам строительства, представленный в таблице 1:

Таблица 1

номер	кадастровый номер	Обозначение постоянного отвода	площадь постоянного отвода	Обозначение временного отвода	площадь временного отвода	**общая площадь**	Категория земель	Правообладатель
1	64:10:000000:54	:54:ЗУ1	4	:54/чзу1	21480	**21484**	Земли с/х назначения	ОДС в аренде Домосеевича С.Г.
2	64:10:000000:22	:22:ЗУ1	78	:22/чзу1	42369	**42447**	Земли с/х назначения	Домосеевич С.Г. собственность
3	64:10:000000:35	:35:ЗУ1	23	:35/чзу1	104421	**104444**	Земли с/х назначения	ОДС 20 собственников
4	64:10:000000:13	:13:ЗУ1	2302	:13/чзу1	910190	**912492**	Земли с/х назначения	Российская Федерация собственность
15	64:10:030105:1			:1/чзу1	8	**8**	Земли промышленности	Российская Федерация собственность; ПАО "Ростелеком" - аренда
5	64:10:020201:9	:9:ЗУ1	10	:9/чзу1	52218	**52228**	Земли с/х назначения	ООО "Деметра" собственность
6	64:10:020201:57	:57:ЗУ1	1	:57/чзу1	10925	**10926**	Земли с/х назначения	Рубец А.К. собственность ООО "Деметра" аренда
7	64:10:020201:59	:59:ЗУ1	12	:59/чзу1	50976	**50988**	Земли с/х назначения	ООО "Деметра" собственность залог в силу закона в пользу Рубец А.К.
8	64:10:030105:21	:21:ЗУ1	18	:21/чзу1	86265	**86283**	Земли с/х назначения	Аренда ООО "Деметра"
9	64:23:050413:15	:15:ЗУ1	91	:15/чзу1	103700	**103791**	Земли с/х назначения	Спиваков Вячеслав Дмитриевич собственность
10	64:23:000000:1340	:1340:ЗУ1	7	:1340/чзу1	19752	**19759**	Земли с/х назначения	Спиваков Вячеслав Дмитриевич собственность
11	64:23:050413:14	:14:ЗУ1	5	:14/чзу1	12137	**12142**	Земли с/х назначения	Спиваков Вячеслав Дмитриевич аренда
12	64:23:050413:116	:116:ЗУ1	9	:116/чзу1	55071	**55080**	Земли с/х назначения	Уракова Дина Мухатовна собственность
13	64:23:000000:226	:226:ЗУ1	15	:226/чзу1	72191	**72206**	Земли с/х назначения	ОДС 45 собственников
14	64:23:000000:1349	-		:1349/чзу1	6371	**6371**	Земли с/х назначения	Ермаков Николай Васильевич собственность
16	64:23:050601:174	:174:ЗУ1	136	:174/чзу1	274198	**274334**	Земли с/х назначения	ОДС 59 собственников
17	64:23:050601:227	:227:ЗУ1	6	:227/чзу1	21471	**21477**	Земли с/х назначения	Милкин Владимир Викторович собственность
18	64:23:050601:229	:229:ЗУ1	3	:229/чзу1	19523	**19526**	Земли с/х назначения	ООО "Осень" собственность
19	64:23:050601:231	:231:ЗУ1	2	:231/чзу1	14994	**14996**	Земли с/х назначения	Еременок Галина Даниловна собственность
20	64:23:050601:245	:245:ЗУ1	5	:245/чзу1	9803	**9808**	Земли с/х назначения	Сидоров И.В. Собственность, ООО "СарПродТрейд" аренда
21	64:23:050601:202	:202:ЗУ1	35	:202/чзу1	47966	**48001**	Земли с/х назначения	ОДС 4 собственника
22	64:23:050601:254	:254:ЗУ1	1385	:254/чзу1	22648	**24033**	Земли с/х назначения	Сидоров И.В. Собственность, ООО "СарПродТрейд" аренда

23	64:23:050601:252	:252:ЗУ1	3165	:252/чзу1	823	**3988**	Земли с/х назначения	Сидоров И.В. Собственность, ООО "СарПродТрейд" аренда
24	64:23:050601:261	:261:ЗУ1	1980	:261/чзу1	41638	**43618**	Земли с/х назначения	Сидоров И.В. Собственность, ООО "СарПродТрейд" аренда
25	64:23:050601:253	:253:ЗУ1	60	:253/чзу1	38	**98**	Земли с/х назначения	Сидоров И.В. Собственность, ООО "СарПродТрейд" аренда
26	64:23:050601:260	:260:ЗУ1	7	:260/чзу1	249	**256**	Земли с/х назначения	Сидоров И.В. Собственность, ООО "СарПродТрейд" аренда
27	64:23:050601:258	:258:ЗУ1	57	:258/чзу1	561	**618**	Земли с/х назначения	Сидоров И.В. Собственность, ООО "СарПродТрейд" аренда
28	64:23:050601:255	:255:ЗУ1	3251	:255/чзу1	665	**3916**	Земли с/х назначения	Сидоров И.В. Собственность, ООО "СарПродТрейд" аренда
29	64:23:050601:259	:259:ЗУ1	3616	:259/чзу1	807	**4423**	Земли с/х назначения	Сидоров И.В. Собственность, ООО "СарПродТрейд" аренда
34	64:23:050601:479	:479:ЗУ1	39	:479/чзу1	21788	**21827**	Земли с/х назначения	Кукуева Тамара Ивановна собственность
30	64:23:050601:203	:203:ЗУ1	33816	:203/чзу1	86147	**119963**	Земли с/х назначения	ОДС 8 собственников
31	64:23:050601:257	-		:257/чзу1	219	**219**	Земли с/х назначения	Сидоров И.В. Собственность, ООО "СарПродТрейд" аренда
32	64:23:050601:240	:240:ЗУ1	21	:240/чзу1	100663	**100684**	Земли с/х назначения	Демус Валерий Григорьевич собственность
33	64:23:000000:126	:126:ЗУ1	86	:126/чзу1	33031	**33117**	Земли с/х назначения	Елистратов Анатолий Алексеевич собственность
53	64:23:000000:7	:7/чзу2	11	:7/чзу1	66402	**66413**	Земли лесного фонда	Российская Федерация собственность
35	64:23:000000:1227	-		:1227/чзу1	213	**213**	Земли промышленности	Демус Валерий Григорьевич собственность
36	64:23:000000:1226	:1226:ЗУ1	1	:1226/чзу1	15277	**15278**	Земли с/х назначения	Демус Валерий Григорьевич собственность
37	64:23:000000:76	:76:ЗУ1	18	:76/чзу1	73265	**73283**	Земли с/х назначения	РОНЬШИНА РАИСА АЛЕКСАНДРОВНА собственность
38	64:23:000000:85	:85:ЗУ1	21	:85/чзу1	74944	**74965**	Земли с/х назначения	Малаева Жумаганым Казисовна собственность
39	64:23:000000:222	:222:ЗУ1	2	:222/чзу1	2800	**2802**	Земли с/х назначения	Галяшкин Евгений Александрович собственность
40	64:23:130101:181	:181:ЗУ1	8	:181/чзу1	18804	**18812**	Земли с/х назначения	'АК БАРС - Перспектива" собственность, Управляющая компания "АК БАРС КАПИТАЛ"
41	64:23:130101:182	:182:ЗУ1	3	:182/чзу1	17396	**17399**	Земли с/х назначения	'АК БАРС - Перспектива" собственность, Управляющая компания "АК БАРС КАПИТАЛ"
42	64:23:130101:183	:183:ЗУ1	3	:183/чзу1	16777	**16780**	Земли с/х назначения	'АК БАРС - Перспектива" собственность, Управляющая компания "АК БАРС КАПИТАЛ"
43	64:23:130101:184	:184:ЗУ1	3	:184/чзу1	15688	**15691**	Земли с/х назначения	'АК БАРС - Перспектива" собственность, Управляющая компания "АК БАРС КАПИТАЛ"
44	64:23:130101:185	:185:ЗУ1	7	:185/чзу1	20309	**20316**	Земли с/х назначения	'АК БАРС - Перспектива" собственность, Управляющая компания "АК БАРС КАПИТАЛ"

45	64:23:130101:186	:186:ЗУ1	4400	:186/чзу1	36843	**41243**	Земли с/х назначения	'АК БАРС - Перспектива" собственность, Управляющая компания "АК БАРС КАПИТАЛ"
46	64:23:130101:187	:187:ЗУ1	11	:187/чзу1	17564	**17575**	Земли с/х назначения	'АК БАРС - Перспектива" собственность, Управляющая компания "АК БАРС КАПИТАЛ"
47	64:23:130101:188	:188:ЗУ1	20140	:188/чзу1	48160	**68300**	Земли с/х назначения	'АК БАРС - Перспектива" собственность, Управляющая компания "АК БАРС КАПИТАЛ"
54	64:23:130101:189	:189:ЗУ1	1	:189/чзу1	9537	**9538**	Земли с/х назначения	'АК БАРС - Перспектива" собственность, Управляющая компания "АК БАРС КАПИТАЛ"
55	64:23:130101:190	:190:ЗУ1	4389	:190/чзу1	9581	**13970**	Земли с/х назначения	'АК БАРС - Перспектива" собственность, Управляющая компания "АК БАРС КАПИТАЛ"
48	земли неразграниченной государственной собственности Дергачевское МО Дергачевского МР	:ЗУ1	24	:ЗУ2	62921	**62945**	Земли с/х назначения	
49	земли неразграниченной государственной собственности Камышевское МО Дергачевского МР	:ЗУ3	38	:ЗУ4	70828	**70866**	Земли с/х назначения	
50	земли неразграниченной государственной собственности Липовское МО Озинского МР	:ЗУ5	116	:ЗУ6	167557	**167673**	Земли с/х назначения	
51	земли неразграниченной государственной собственности Озинское МО Озинского МР	:ЗУ7	211	:ЗУ8	176070	**176281**	Земли с/х назначения	
52	земли неразграниченной государственной собственности Озерское МО Озинского МР	:ЗУ9	49	:ЗУ10	34986	**35035**	Земли с/х назначения	
	ИТОГО		**79701**		**3201228**	**3280929**		

Земельный участок с кадастровым номером 64:23:050413:15, согласно Постановлению Правительства Саратовской области №303П от 04.06.2018г. «О перечне особо ценных продуктивных сельскохозяйственных угодий, использование которых для других целей не допускается» относится к особо ценным продуктивным сельскохозяйственным угодьям, использование которых для других целей не допускается.

На формируемую часть лесного участка из земель лесного фонда :7/чзу2 площадью 11 кв.м. под наземными объектами (закрепительные знаки, опознавательные знаки, КИП) будет заключена долгосрочная аренда.

Образование земельных участков, необходимых для долгосрочной аренды, предусмотрено путем раздела исходных земельных участков, в случае, если по завершении строительства будет допустимо использование земельных участков под наземными элементами линейного объекта на праве сервитута, необходимо предусмотреть возможность образование части на исходном земельном участке.

Для полосы отвода, необходимой для краткосрочной аренды, предусмотрено образование частей исходных земельных участков.

3. Перечень и сведения о площади образуемых земельных участков, которые будут отнесены к территориям общего пользования или имуществу общего пользования, в том числе в отношении которых предполагаются резервирование и (или) изъятие для государственных или муниципальных нужд

Данным проектом межевания не предполагается образование земельных участков, которые будут отнесены к территориям общего пользования или имуществу общего пользования, а также резервирование и (или) изъятие образуемых земельных участков для государственных или муниципальных нужд.

4. Вид разрешенного использования образуемых земельных участков в соответствии с проектом планировки территории

В отношении образуемых земельных участков из земельных участков, сведения о которых содержатся в ЕГРН:

- для категории земель сельскохозяйственного назначения сохраняется вид разрешенного использования исходного земельного участка. Предусмотрен перевод образованных земельных участков из земель сельскохозяйственного назначения в земли промышленности с последующим изменением вида разрешенного использования на Недропользование (код 6.1), в соответствии с Классификатором

видов разрешенного использования земельных участков, утвержденным приказом Минэкономразвития России от 01.09.2014 № 540.

- для категории земель промышленности установлен вид разрешенного использования – Недропользование (код 6.1), в соответствии с Классификатором видов разрешенного использования земельных участков, утвержденным приказом Минэкономразвития России от 01.09.2014 № 540.

Для образуемых частей земельных участков установить характеристику «часть земельного участка в целях строительства объекта ООО «ДИАЛЛ АЛЬЯНС»: «Обустройство месторождений Бортового лицензионного участка Саратовской области. Вторая очередь строительства. Обустройство Липовского и Непряхинского месторождения с подключением к существующему УКПНГ «Карпенское» посредством межпромыслового коллектора» посредством межпромыслового коллектора», в соответствии с п.66 Приказа Минэкономразвития РФ от 8 декабря 2015 г. № 921 “Об утверждении формы и состава сведений межевого плана, требований к его подготовке”.

5. Целевое назначение лесов, вид (виды) разрешенного использования лесного участка, количественные и качественные характеристики лесного участка, сведения о нахождении лесного участка в границах особо защитных участков лесов

Планируемый к размещению объект пересекает земли государственного лесного фонда на территории Ершовского лесничества, Озинского участкового лесничества, квартал 3а, участки 1, 2, что подтверждается выпиской из государственного лесного реестра от 08.07.2020 (выписка содержится в составе приложений Тома1), земельный участок с кадастровым номером 64:23:000000:7 (единое землепользование), входящие номера обособленных (условных) участков соответствующих учетным номерам частей лесного участка 64:23:110303:11 (52,0 га), 64:23:110303:12 (158,0 га).

Планируется формирование частей лесного участка с условными номерами :7/чзу1 площадью 64402 кв.м., и :7/чзу2 под наземные объекты (закрепительные знаки, опознавательные знаки, КИП) площадью 11 кв.м., общей площадью отвода в границах лесного фонда составляет 6,4413 га. Площади по выделам представлены в таблице 1:

Таблица 1.

	Площадь в границах квартала 3а, участок 1 (кв.м.)	Площадь в границах квартала 3а, участок 2 (кв.м.)	Площадь в границах квартала 3а, участки 1 и 2 земельный участок с кадастровым номером 64:23:000000:7 (кв.м.)
:7/чзу1	48861	15541	64402
:7/чзу2	6	5	11

Ширина полосы отвода 50м (25м от оси в каждую сторону). Характеристики затрагиваемой части лесного участка: категория лесов – защитные; категория защитности лесов – ценные леса: лесостепные леса; возможные виды использования лесного участка: заготовка древесины, заготовка и сбор недревесных лесных ресурсов, заготовка пищевых лесных ресурсов и сбор лекарственных растений, осуществление видов деятельности в сфере охотничьего хозяйства, ведение сельского хозяйства, осуществление научно-исследовательской деятельности, образовательной деятельности, осуществление рекреационной деятельности, выращивание лесных плодовых, ягодных, декоративных растений, лекарственных растений, выращивание посадочного материала лесных растений (саженцев, сеянцев), осуществление геологического изучения недр, разведка и добыча полезных ископаемых, строительство и эксплуатация водохранилищ и иных искусственных водных объектов, а также гидротехнических сооружений, морских портов, морских терминалов, речных портов, причалов, строительство, реконструкция, эксплуатация линейных объектов, осуществление религиозной деятельности. Выбранный вид использования лесов – строительство, реконструкция, эксплуатация линейных объектов. Таксационная характеристика: 3а квартал, часть участка 1 площадью 4,8867 га, состав насаждений: несомкн.культуры Вм, 3а квартал, часть участка 2 площадью 1,5546 га, состав насаждений: несомкн.культуры Кля.

Перечень координат характерных точек образуемых земельных участков (частей земельных участков)

:54/чзу1	21 480	кв.м.		
Назв.	Коорд	инаты	Расстояние	Дирекцион-
точки	X	Y		ный угол
1	476234,72	3281627,94		
6	476249,43	3282151,37	523,64	88°23'25"
5	476217,87	3282141,32	33,12	197°39'49"

4	476211,85	3282131,28	11,71	239°3'11"
3	476202,75	3281807,53	323,88	268°23'24"
2	476219,37	3281747,56	62,23	285°29'24"
1	476234,72	3281627,94	120,6	277°18'45"
7	476259,53	3280873,24		
10	476260,43	3280905,23	32	88°23'19"
9	476216,66	3280906,46	43,79	178°23'25"
8	476216,19	3280874,46	32	269°9'31"
7	476259,53	3280873,24	43,36	358°23'15"
11	476302,45	3280994,15		
18	476302,45	3281037,15	43	90°0'0"
17	476253,81	3281037,16	48,64	179°59'18"
16	476218,59	3281038,09	35,23	178°29'15"
15	476218,06	3281002,14	35,95	269°9'19"
14	476253,36	3281001,15	35,31	358°23'37"
13	476266,45	3281001,15	13,09	0°0'0"
12	476266,45	3280994,15	7	270°0'0"
11	476302,45	3280994,15	36	0°0'0"
19	476219,09	3281071,65		
21	476232,83	3281560,59	489,13	88°23'25"
20	476225,96	3281539,57	22,11	251°54'4"
19	476219,09	3281071,65	467,97	269°9'32"
22	476223,97	3281727,14		
23	476224,04	3281728,14	1	85°59'45"
24	476223,04	3281728,2	1	176°33'59"
25	476222,97	3281727,2	1	265°59'45"
22	476223,97	3281727,14	1	356°33'59"
26	476229,71	3281926,96		
27	476230,69	3281927,15	1	10°58'20"
28	476230,5	3281928,13	1	100°58'20"
29	476229,52	3281927,95	1	190°24'28"
26	476229,71	3281926,96	1,01	280°51'51"
30	476234,17	3282128,81		
31	476235,15	3282129	1	10°58'20"
32	476234,97	3282129,98	1	100°24'28"
33	476233,98	3282129,79	1,01	190°51'51"
30	476234,17	3282128,81	1	280°58'20"
34	476284,4	3281019,17		
35	476285,39	3281019,35	1,01	10°18'17"
36	476285,2	3281020,34	1,01	100°51'51"
37	476284,22	3281020,15	1	190°58'20"
34	476284,4	3281019,17	1	280°24'28"

:54:ЗУ1	4	кв.м.		
Назв.	Коорд	инаты	Расстояние	Дирекцион-
точки	X	Y		ный угол

Взам. инв. №

Подп. и дата

Инв. № подл.

Изм.	Кол.уч	Лист	№ док.	Подп.	Дата

Проект межевания территории. Основная часть

Лист 12

22	476223,97	3281727,14		
23	476224,04	3281728,14	1	85°59'45"
24	476223,04	3281728,2	1	176°33'59"
25	476222,97	3281727,2	1	265°59'45"
22	476223,97	3281727,14	1	356°33'59"
26	476229,71	3281926,96		
27	476230,69	3281927,15	1	10°58'20"
28	476230,5	3281928,13	1	100°58'20"
29	476229,52	3281927,95	1	190°24'28"
26	476229,71	3281926,96	1,01	280°51'51"
30	476234,17	3282128,81		
31	476235,15	3282129	1	10°58'20"
32	476234,97	3282129,98	1	100°24'28"
33	476233,98	3282129,79	1,01	190°51'51"
30	476234,17	3282128,81	1	280°58'20"
35	476285,39	3281019,35		
36	476285,2	3281020,34	1,01	100°51'51"
37	476284,22	3281020,15	1	190°58'20"
34	476284,4	3281019,17	1	280°24'28"
35	476285,39	3281019,35	1,01	10°18'17"

:22/чзу1	42 369	кв.м.		
Назв.	Коорд	инаты	Расстояние	Дирекцион-
точки	X	Y		ный угол
8	476216,19	3280874,46		
9	476216,66	3280906,46	32	89°9'31"
76	476212,45	3280906,58	4,21	178°22'2"
75	476215,13	3281002,23	95,69	88°23'42"
15	476218,06	3281002,14	2,93	358°14'26"
16	476218,59	3281038,09	35,95	89°9'19"
74	476218,14	3281038,11	0,45	177°27'19"
19	476219,09	3281071,65	33,55	88°22'39"
73	476221,28	3281220,82	149,19	89°9'32"
20	476225,96	3281539,57	318,78	89°9'32"
21	476232,83	3281560,59	22,11	71°54'4"
1	476234,72	3281627,94	67,38	88°23'33"
2	476219,37	3281747,56	120,6	97°18'45"
3	476202,75	3281807,53	62,23	105°29'24"
72	476180,04	3280999,21	808,64	268°23'26"
71	476183,03	3280999,13	2,99	358°28'3"
70	476179,56	3280875,49	123,69	268°23'33"
8	476216,19	3280874,46	36,64	358°23'22"
38	476201,7	3280895,48		
41	476201,51	3280896,47	1,01	100°51'51"
40	476200,53	3280896,28	1	190°58'20"
39	476200,71	3280895,3	1	280°24'28"

38	476201,7	3280895,48	1,01	10°18'17"
42	476203,96	3281021,03		
45	476203,77	3281022,02	1,01	100°51'51"
44	476202,79	3281021,83	1	190°58'20"
43	476202,97	3281020,85	1	280°24'28"
42	476203,96	3281021,03	1,01	10°18'17"
46	476214,49	3281321,91		
49	476214,82	3281333,9	11,99	88°25'24"
48	476209,83	3281334,04	4,99	178°23'35"
47	476209,49	3281322,05	11,99	268°22'33"
46	476214,49	3281321,91	5	358°23'46"
50	476214,63	3281376,73		
53	476214,74	3281380,73	4	88°25'29"
52	476211,75	3281380,81	2,99	178°28'3"
51	476211,63	3281376,81	4	268°16'54"
50	476214,63	3281376,73	3	358°28'21"
4	476211,85	3282131,28		
5	476217,87	3282141,32	11,71	59°3'11"
6	476249,43	3282151,37	33,12	17°39'49"
78	476258,38	3282469,69	318,45	88°23'22"
77	476222,41	3282506,92	51,77	134°0'50"
4	476211,85	3282131,28	375,79	268°23'23"
54	476215,66	3281427,16		
57	476216,64	3281427,35	1	10°58'20"
56	476216,46	3281428,33	1	100°24'28"
55	476215,48	3281428,14	1	190°58'20"
54	476215,66	3281427,16	1	280°24'28"
58	476220,15	3281628,84		
61	476221,14	3281629,03	1,01	10°51'51"
60	476220,95	3281630,01	1	100°58'20"
59	476219,97	3281629,83	1	190°24'28"
58	476220,15	3281628,84	1,01	280°18'17"
62	476238,02	3282226,94		
65	476238,08	3282227,94	1	86°33'59"
64	476237,08	3282228	1	176°33'59"
63	476237,02	3282227	1	266°33'59"
62	476238,02	3282226,94	1	356°33'59"
66	476243,75	3282426,77		
69	476244,73	3282426,95	1	10°24'28"
68	476244,55	3282427,93	1	100°24'28"
67	476243,57	3282427,75	1	190°24'28"
66	476243,75	3282426,77	1	280°24'28"

:22:ЗУ1	78	кв.м.		
Назв.	Коорд	инаты	Расстояние	Дирекцион-
точки	X	Y		ный угол

Взам. инв. №

Подп. и дата

Инв. № подл.

Изм.	Кол.уч	Лист	№ док.	Подп.	Дата

Проект межевания территории. Основная часть

Лист

38	476201,7	3280895,48		
41	476201,51	3280896,47	1,01	100°51'51"
40	476200,53	3280896,28	1	190°58'20"
39	476200,71	3280895,3	1	280°24'28"
38	476201,7	3280895,48	1,01	10°18'17"
42	476203,96	3281021,03		
45	476203,77	3281022,02	1,01	100°51'51"
44	476202,79	3281021,83	1	190°58'20"
43	476202,97	3281020,85	1	280°24'28"
42	476203,96	3281021,03	1,01	10°18'17"
46	476214,49	3281321,91		
49	476214,82	3281333,9	11,99	88°25'24"
48	476209,83	3281334,04	4,99	178°23'35"
47	476209,49	3281322,05	11,99	268°22'33"
46	476214,49	3281321,91	5	358°23'46"
50	476214,63	3281376,73		
53	476214,74	3281380,73	4	88°25'29"
52	476211,75	3281380,81	2,99	178°28'3"
51	476211,63	3281376,81	4	268°16'54"
50	476214,63	3281376,73	3	358°28'21"
54	476215,66	3281427,16		
57	476216,64	3281427,35	1	10°58'20"
56	476216,46	3281428,33	1	100°24'28"
55	476215,48	3281428,14	1	190°58'20"
54	476215,66	3281427,16	1	280°24'28"
58	476220,15	3281628,84		
61	476221,14	3281629,03	1,01	10°51'51"
60	476220,95	3281630,01	1	100°58'20"
59	476219,97	3281629,83	1	190°24'28"
58	476220,15	3281628,84	1,01	280°18'17"
62	476238,02	3282226,94		
65	476238,08	3282227,94	1	86°33'59"
64	476237,08	3282228	1	176°33'59"
63	476237,02	3282227	1	266°33'59"
62	476238,02	3282226,94	1	356°33'59"
66	476243,75	3282426,77		
69	476244,73	3282426,95	1	10°24'28"
68	476244,55	3282427,93	1	100°24'28"
67	476243,57	3282427,75	1	190°24'28"
66	476243,75	3282426,77	1	280°24'28"

:ЗУ2	62 921	кв.м.		
Назв.	Коорд	инаты	Расстояние	Дирекцион-
точки	X	Y		ный угол
1007	476042,83	3286359,02		
1008	476041,59	3286432,88	73,87	90°57'43"

Взам. инв. №

Подп. и дата

Инв. № подл.

Изм.	Кол.уч	Лист	№ док.	Подп.	Дата

Проект межевания территории. Основная часть

Лист

3794	475886,59	3286681,31	292,82	121°57'39"
3793	475867,96	3286669,55	22,03	212°15'42"
3792	476036,93	3286398,72	319,22	301°57'36"
3791	476010,11	3286404,88	27,52	167°3'53"
3766	475696,16	3286905,9	591,26	122°4'20"
3767	475653,63	3286904,1	42,57	182°25'25"
3790	475986,9	3286372,24	627,65	302°4'18"
3789	476042,55	3286359,47	57,1	347°4'34"
1007	476042,83	3286359,02	0,53	301°53'27"
3795	475680,54	3286902,94		
3796	475681,52	3286903,12	1	10°24'28"
3797	475681,34	3286904,1	1	100°24'28"
3798	475680,36	3286903,92	1	190°24'28"
3795	475680,54	3286902,94	1	280°24'28"
3799	475838,74	3286651,09		
3800	475840,5	3286652,24	2,1	33°9'39"
3801	475839,95	3286653,07	1	123°31'50"
3802	475838,2	3286651,93	2,09	213°4'53"
3799	475838,74	3286651,09	1	302°44'7"
3803	475946,32	3286479,53		
3804	475947,13	3286480,12	1	36°4'10"
3805	475946,54	3286480,93	1	126°4'10"
3806	475945,73	3286480,34	1	216°4'10"
3803	475946,32	3286479,53	1	306°4'10"
3807	476000,96	3286391,79		
3808	476001,79	3286392,34	1	33°31'50"
3809	476002,67	3286393,17	1,21	43°19'31"
3810	476002,07	3286393,97	1	126°52'12"
3811	476001,27	3286393,37	1	216°52'12"
3812	476000,4	3286392,62	1,15	220°45'49"
3807	476000,96	3286391,79	1	304°0'27"
165	476262,11	3286026,03		
166	476300,89	3286033,83	39,56	11°22'21"
3818	476273,09	3286078,19	52,35	122°4'30"
3817	476286,64	3286086,8	16,05	32°25'58"
3816	476262,5	3286124,78	45	122°26'24"
3815	476203,36	3286087,26	70,04	212°23'32"
3814	476227,5	3286049,29	44,99	302°26'48"
3813	476241,87	3286058,34	16,98	32°12'7"
165	476262,11	3286026,03	38,13	302°3'52"
78	476258,38	3282469,69		
161	476279,35	3283215,93	746,53	88°23'25"
162	476242,53	3283222,95	37,48	169°12'20"
77	476222,41	3282506,92	716,31	268°23'26"
78	476258,38	3282469,69	51,77	314°0'50"
3819	476231,27	3286098,78		

3820	476232,1	3286099,33	1	33°31'50"
3821	476231,55	3286100,17	1	123°12'55"
3822	476230,72	3286099,61	1	214°0'27"
3819	476231,27	3286098,78	1	303°31'50"
3823	476235,03	3282888,01		
3824	476235,05	3282888,21	0,2	84°17'22"
3825	476234,85	3282888,23	0,2	174°17'22"
3826	476234,83	3282888,03	0,2	264°17'22"
3823	476235,03	3282888,01	0,2	354°17'22"
3827	476239,77	3286087,18		
3828	476240,75	3286087,36	1	10°24'28"
3829	476240,56	3286088,34	1	100°58'20"
3830	476239,58	3286088,16	1	190°24'28"
3827	476239,77	3286087,18	1	280°58'20"
3831	476240,25	3286103,35		
3832	476241,09	3286103,91	1,01	33°41'24"
3833	476240,53	3286104,74	1	124°0'27"
3834	476239,7	3286104,19	1	213°31'50"
3831	476240,25	3286103,35	1	303°12'55"
3835	476245,77	3286108,55		
3836	476247,46	3286109,61	1,99	32°5'48"
3837	476246,4	3286111,31	2	121°56'41"
3838	476244,71	3286110,25	1,99	212°5'48"
3835	476245,77	3286108,55	2	301°56'41"
3839	476247,43	3286091,3		
3840	476248,26	3286091,86	1	34°0'27"
3841	476247,7	3286092,69	1	124°0'27"
3842	476246,87	3286092,14	1	213°31'50"
3839	476247,43	3286091,3	1,01	303°41'24"
3843	476249,26	3282626,78		
3844	476249,32	3282627,78	1	86°33'59"
3845	476249,31	3282628,59	0,81	90°42'26"
3846	476249,13	3282629,57	1	100°24'28"
3847	476248,15	3282629,39	1	190°24'28"
3848	476248,26	3282626,85	2,54	272°28'47"
3843	476249,26	3282626,78	1	355°59'45"
3849	476255,19	3282886,55		
3850	476256,17	3282886,74	1	10°58'20"
3851	476257,67	3282887,07	1,54	12°24'27"
3852	476257,48	3282888,06	1,01	100°51'51"
3853	476256,5	3282887,87	1	190°58'20"
3854	476255,01	3282887,53	1,53	192°51'15"
3849	476255,19	3282886,55	1	280°24'28"
3855	476259,09	3282976,72		
3856	476259,15	3282977,72	1	86°33'59"
3857	476258,15	3282977,78	1	176°33'59"

3858	476258,09	3282976,78	1	266°33'59"
3855	476259,09	3282976,72	1	356°33'59"
3859	476259,4	3283026,2		
3860	476259,45	3283027,2	1	87°8'15"
3861	476258,45	3283027,25	1	177°8'15"
3862	476258,4	3283026,25	1	267°8'15"
3859	476259,4	3283026,2	1	357°8'15"
3863	476261,92	3283026,61		
3864	476261,98	3283027,6	0,99	86°31'54"
3865	476260,99	3283027,67	0,99	175°57'20"
3866	476260,92	3283026,67	1	265°59'45"
3863	476261,92	3283026,61	1	356°33'59"
3867	476262,4	3283128,35		
3868	476263,38	3283128,54	1	10°58'20"
3869	476263,2	3283129,52	1	100°24'28"
3870	476262,22	3283129,34	1	190°24'28"
3867	476262,4	3283128,35	1,01	280°18'17"

:ЗУ1	24	кв.м.		
Назв.	Коорд	инаты	Расстояние	Дирекцион-
точки	X	Y		ный угол
3795	475680,54	3286902,94		
3796	475681,52	3286903,12	1	10°24'28"
3797	475681,34	3286904,1	1	100°24'28"
3798	475680,36	3286903,92	1	190°24'28"
3795	475680,54	3286902,94	1	280°24'28"
3799	475838,74	3286651,09		
3800	475840,5	3286652,24	2,1	33°9'39"
3801	475839,95	3286653,07	1	123°31'50"
3802	475838,2	3286651,93	2,09	213°4'53"
3799	475838,74	3286651,09	1	302°44'7"
3803	475946,32	3286479,53		
3804	475947,13	3286480,12	1	36°4'10"
3805	475946,54	3286480,93	1	126°4'10"
3806	475945,73	3286480,34	1	216°4'10"
3803	475946,32	3286479,53	1	306°4'10"
3807	476000,96	3286391,79		
3808	476001,79	3286392,34	1	33°31'50"
3809	476002,67	3286393,17	1,21	43°19'31"
3810	476002,07	3286393,97	1	126°52'12"
3811	476001,27	3286393,37	1	216°52'12"
3812	476000,4	3286392,62	1,15	220°45'49"
3807	476000,96	3286391,79	1	304°0'27"
3819	476231,27	3286098,78		
3820	476232,1	3286099,33	1	33°31'50"
3821	476231,55	3286100,17	1	123°12'55"

3822	476230,72	3286099,61	1	214°0'27"
3819	476231,27	3286098,78	1	303°31'50"
3827	476239,77	3286087,18		
3828	476240,75	3286087,36	1	10°24'28"
3829	476240,56	3286088,34	1	100°58'20"
3830	476239,58	3286088,16	1	190°24'28"
3827	476239,77	3286087,18	1	280°58'20"
3831	476240,25	3286103,35		
3832	476241,09	3286103,91	1,01	33°41'24"
3833	476240,53	3286104,74	1	124°0'27"
3834	476239,7	3286104,19	1	213°31'50"
3831	476240,25	3286103,35	1	303°12'55"
3835	476245,77	3286108,55		
3836	476247,46	3286109,61	1,99	32°5'48"
3837	476246,4	3286111,31	2	121°56'41"
3838	476244,71	3286110,25	1,99	212°5'48"
3835	476245,77	3286108,55	2	301°56'41"
3839	476247,43	3286091,3		
3840	476248,26	3286091,86	1	34°0'27"
3841	476247,7	3286092,69	1	124°0'27"
3842	476246,87	3286092,14	1	213°31'50"
3839	476247,43	3286091,3	1,01	303°41'24"
3843	476249,26	3282626,78		
3844	476249,32	3282627,78	1	86°33'59"
3845	476249,31	3282628,59	0,81	90°42'26"
3846	476249,13	3282629,57	1	100°24'28"
3847	476248,15	3282629,39	1	190°24'28"
3848	476248,26	3282626,85	2,54	272°28'47"
3843	476249,26	3282626,78	1	355°59'45"
3849	476255,19	3282886,55		
3850	476256,17	3282886,74	1	10°58'20"
3851	476257,67	3282887,07	1,54	12°24'27"
3852	476257,48	3282888,06	1,01	100°51'51"
3853	476256,5	3282887,87	1	190°58'20"
3854	476255,01	3282887,53	1,53	192°51'15"
3849	476255,19	3282886,55	1	280°24'28"
3855	476259,09	3282976,72		
3856	476259,15	3282977,72	1	86°33'59"
3857	476258,15	3282977,78	1	176°33'59"
3858	476258,09	3282976,78	1	266°33'59"
3855	476259,09	3282976,72	1	356°33'59"
3859	476259,4	3283026,2		
3860	476259,45	3283027,2	1	87°8'15"
3861	476258,45	3283027,25	1	177°8'15"
3862	476258,4	3283026,25	1	267°8'15"
3859	476259,4	3283026,2	1	357°8'15"

3863	476261,92	3283026,61		
3864	476261,98	3283027,6	0,99	86°31'54"
3865	476260,99	3283027,67	0,99	175°57'20"
3866	476260,92	3283026,67	1	265°59'45"
3863	476261,92	3283026,61	1	356°33'59"
3867	476262,4	3283128,35		
3868	476263,38	3283128,54	1	10°58'20"
3869	476263,2	3283129,52	1	100°24'28"
3870	476262,22	3283129,34	1	190°24'28"
3867	476262,4	3283128,35	1,01	280°18'17"

:35/чзу1	104 421	кв.м.		
Назв.	Коорд	инаты	Расстояние	Дирекцион-
точки	X	Y		ный угол
161	476279,35	3283215,93		
168	476348,67	3285682,78	2467,82	88°23'25"
167	476338,12	3285974,41	291,82	92°4'19"
166	476300,89	3286033,83	70,12	122°4'10"
165	476262,11	3286026,03	39,56	191°22'21"
164	476301,5	3285963,17	74,18	302°4'21"
163	476311,65	3285682,63	280,72	272°4'19"
162	476242,53	3283222,95	2460,65	268°23'25"
161	476279,35	3283215,93	37,48	349°12'20"
79	476267,21	3283226,64		
84	476267,02	3283227,62	1	100°58'20"
83	476265,78	3283227,52	1,24	184°36'38"
82	476264,8	3283227,34	1	190°24'28"
81	476264,98	3283226,35	1,01	280°18'17"
80	476266,23	3283226,45	1,25	4°34'26"
79	476267,21	3283226,64	1	10°58'20"
85	476268,92	3283326,53		
88	476268,98	3283327,53	1	86°33'59"
87	476267,99	3283327,59	0,99	176°31'54"
86	476267,92	3283326,6	0,99	265°57'20"
85	476268,92	3283326,53	1	355°59'45"
89	476277,33	3283628,56		
92	476277,15	3283629,54	1	100°24'28"
91	476276,16	3283629,36	1,01	190°18'17"
90	476276,35	3283628,37	1,01	280°51'51"
89	476277,33	3283628,56	1	10°58'20"
93	476281,25	3283726,44		
96	476281,07	3283727,42	1	100°24'28"
95	476280,09	3283727,24	1	190°24'28"
94	476280,27	3283726,25	1,01	280°18'17"
93	476281,25	3283726,44	1	10°58'20"
97	476282,97	3283826,31		

100	476283,03	3283827,31	1	86°33'59"
99	476282,03	3283827,37	1	176°33'59"
98	476281,97	3283826,37	1	266°33'59"
97	476282,97	3283826,31	1	356°33'59"
101	476290,4	3284128		
104	476291,38	3284128,18	1	10°24'28"
103	476291,2	3284129,17	1,01	100°18'17"
102	476290,21	3284128,98	1,01	190°51'51"
101	476290,4	3284128	1	280°58'20"
105	476294,32	3284226,06		
108	476295,3	3284226,24	1	10°24'28"
107	476295,12	3284227,22	1	100°24'28"
106	476294,13	3284227,04	1,01	190°18'17"
105	476294,32	3284226,06	1	280°58'20"
109	476297,01	3284326,11		
112	476297,08	3284327,11	1	85°59'45"
111	476296,08	3284327,17	1	176°33'59"
110	476296,01	3284326,17	1	265°59'45"
109	476297,01	3284326,11	1	356°33'59"
113	476297,92	3286012,81		
116	476298,9	3286013	1	10°58'20"
115	476298,72	3286013,98	1	100°24'28"
114	476297,73	3286013,8	1,01	190°18'17"
113	476297,92	3286012,81	1,01	280°51'51"
117	476304,53	3284627,76		
120	476305,52	3284627,94	1,01	10°18'17"
119	476305,33	3284628,93	1,01	100°51'51"
118	476304,35	3284628,74	1	190°58'20"
117	476304,53	3284627,76	1	280°24'28"
121	476308,36	3284725,86		
124	476309,35	3284726,04	1,01	10°18'17"
123	476309,16	3284727,03	1,01	100°51'51"
122	476308,18	3284726,84	1	190°58'20"
121	476308,36	3284725,86	1	280°24'28"
125	476311,06	3284825,91		
128	476311,12	3284826,91	1	86°33'59"
127	476310,12	3284826,97	1	176°33'59"
126	476310,06	3284825,98	0,99	266°31'54"
125	476311,06	3284825,91	1	355°59'45"
129	476318,5	3285127,68		
132	476319,48	3285127,87	1	10°58'20"
131	476319,3	3285128,85	1	100°24'28"
130	476318,31	3285128,67	1,01	190°18'17"
129	476318,5	3285127,68	1,01	280°51'51"
133	476322,41	3285225,66		
136	476323,39	3285225,85	1	10°58'20"

135	476323,21	3285226,83	1	100°24'28"
134	476322,23	3285226,65	1	190°24'28"
133	476322,41	3285225,66	1,01	280°18'17"
137	476325,1	3285325,72		
140	476325,17	3285326,71	0,99	85°57'20"
139	476324,17	3285326,78	1	175°59'45"
138	476324,11	3285325,78	1	266°33'59"
137	476325,1	3285325,72	0,99	356°31'54"
141	476323,58	3285969,44		
146	476324,56	3285969,62	1	10°24'28"
145	476325,81	3285970,06	1,33	19°23'31"
144	476325,63	3285971,04	1	100°24'28"
143	476324,64	3285970,86	1,01	190°18'17"
142	476323,39	3285970,42	1,33	199°23'31"
141	476323,58	3285969,44	1	280°58'20"
147	476329,33	3285825,33		
150	476330,17	3285825,87	1	32°44'7"
149	476329,64	3285826,71	0,99	122°15'60"
148	476328,79	3285826,18	1	211°56'41"
147	476329,33	3285825,33	1,01	302°25'39"
151	476332,47	3285627,23		
154	476333,45	3285627,42	1	10°58'20"
153	476333,26	3285628,4	1	100°58'20"
152	476332,28	3285628,22	1	190°24'28"
151	476332,47	3285627,23	1,01	280°51'51"
155	476333,96	3285681,96		
160	476335,24	3285682,14	1,29	8°0'17"
159	476336,22	3285682,32	1	10°24'28"
158	476336,04	3285683,31	1,01	100°18'17"
157	476334,76	3285683,13	1,29	188°0'17"
156	476333,78	3285682,95	1	190°24'28"
155	476333,96	3285681,96	1,01	280°18'17"

:35:ЗУ1	23	кв.м.		
Назв.	Коорд	инаты	Расстояние	Дирекцион-
точки	X	Y		ный угол
79	476267,21	3283226,64		
84	476267,02	3283227,62	1	100°58'20"
83	476265,78	3283227,52	1,24	184°36'38"
82	476264,8	3283227,34	1	190°24'28"
81	476264,98	3283226,35	1,01	280°18'17"
80	476266,23	3283226,45	1,25	4°34'26"
79	476267,21	3283226,64	1	10°58'20"
85	476268,92	3283326,53		
88	476268,98	3283327,53	1	86°33'59"
87	476267,99	3283327,59	0,99	176°31'54"

86	476267,92	3283326,6	0,99	265°57'20"
85	476268,92	3283326,53	1	355°59'45"
89	476277,33	3283628,56		
92	476277,15	3283629,54	1	100°24'28"
91	476276,16	3283629,36	1,01	190°18'17"
90	476276,35	3283628,37	1,01	280°51'51"
89	476277,33	3283628,56	1	10°58'20"
93	476281,25	3283726,44		
96	476281,07	3283727,42	1	100°24'28"
95	476280,09	3283727,24	1	190°24'28"
94	476280,27	3283726,25	1,01	280°18'17"
93	476281,25	3283726,44	1	10°58'20"
97	476282,97	3283826,31		
100	476283,03	3283827,31	1	86°33'59"
99	476282,03	3283827,37	1	176°33'59"
98	476281,97	3283826,37	1	266°33'59"
97	476282,97	3283826,31	1	356°33'59"
101	476290,4	3284128		
104	476291,38	3284128,18	1	10°24'28"
103	476291,2	3284129,17	1,01	100°18'17"
102	476290,21	3284128,98	1,01	190°51'51"
101	476290,4	3284128	1	280°58'20"
105	476294,32	3284226,06		
108	476295,3	3284226,24	1	10°24'28"
107	476295,12	3284227,22	1	100°24'28"
106	476294,13	3284227,04	1,01	190°18'17"
105	476294,32	3284226,06	1	280°58'20"
109	476297,01	3284326,11		
112	476297,08	3284327,11	1	85°59'45"
111	476296,08	3284327,17	1	176°33'59"
110	476296,01	3284326,17	1	265°59'45"
109	476297,01	3284326,11	1	356°33'59"
113	476297,92	3286012,81		
116	476298,9	3286013	1	10°58'20"
115	476298,72	3286013,98	1	100°24'28"
114	476297,73	3286013,8	1,01	190°18'17"
113	476297,92	3286012,81	1,01	280°51'51"
117	476304,53	3284627,76		
120	476305,52	3284627,94	1,01	10°18'17"
119	476305,33	3284628,93	1,01	100°51'51"
118	476304,35	3284628,74	1	190°58'20"
117	476304,53	3284627,76	1	280°24'28"
121	476308,36	3284725,86		
124	476309,35	3284726,04	1,01	10°18'17"
123	476309,16	3284727,03	1,01	100°51'51"
122	476308,18	3284726,84	1	190°58'20"

121	476308,36	3284725,86	1	280°24'28"
125	476311,06	3284825,91		
128	476311,12	3284826,91	1	86°33'59"
127	476310,12	3284826,97	1	176°33'59"
126	476310,06	3284825,98	0,99	266°31'54"
125	476311,06	3284825,91	1	355°59'45"
129	476318,5	3285127,68		
132	476319,48	3285127,87	1	10°58'20"
131	476319,3	3285128,85	1	100°24'28"
130	476318,31	3285128,67	1,01	190°18'17"
129	476318,5	3285127,68	1,01	280°51'51"
133	476322,41	3285225,66		
136	476323,39	3285225,85	1	10°58'20"
135	476323,21	3285226,83	1	100°24'28"
134	476322,23	3285226,65	1	190°24'28"
133	476322,41	3285225,66	1,01	280°18'17"
137	476325,1	3285325,72		
140	476325,17	3285326,71	0,99	85°57'20"
139	476324,17	3285326,78	1	175°59'45"
138	476324,11	3285325,78	1	266°33'59"
137	476325,1	3285325,72	0,99	356°31'54"
141	476323,58	3285969,44		
146	476324,56	3285969,62	1	10°24'28"
145	476325,81	3285970,06	1,33	19°23'31"
144	476325,63	3285971,04	1	100°24'28"
143	476324,64	3285970,86	1,01	190°18'17"
142	476323,39	3285970,42	1,33	199°23'31"
141	476323,58	3285969,44	1	280°58'20"
147	476329,33	3285825,33		
150	476330,17	3285825,87	1	32°44'7"
149	476329,64	3285826,71	0,99	122°15'60"
148	476328,79	3285826,18	1	211°56'41"
147	476329,33	3285825,33	1,01	302°25'39"
151	476332,47	3285627,23		
154	476333,45	3285627,42	1	10°58'20"
153	476333,26	3285628,4	1	100°58'20"
152	476332,28	3285628,22	1	190°24'28"
151	476332,47	3285627,23	1,01	280°51'51"
155	476333,96	3285681,96		
160	476335,24	3285682,14	1,29	8°0'17"
159	476336,22	3285682,32	1	10°24'28"
158	476336,04	3285683,31	1,01	100°18'17"
157	476334,76	3285683,13	1,29	188°0'17"
156	476333,78	3285682,95	1	190°24'28"
155	476333,96	3285681,96	1,01	280°18'17"

:13/чзу1	910 190	кв.м.		
Назв.	Коорд	инаты	Расстояние	Дирекцион-
точки	X	Y		ный угол
963	475399,46	3289095,85		
985	475417,86	3289128,16	37,18	60°20'21"
984	475308,37	3289176,74	119,78	156°4'24"
983	475738,94	3290147,2	1061,69	66°4'27"
982	475835,69	3290400,2	270,87	69°4'21"
981	476413,45	3290869,27	744,2	39°4'20"
980	476579,45	3290965,39	191,82	30°4'21"
979	477188,44	3290966,15	608,99	0°4'17"
978	477184,22	3294303,95	3337,8	90°4'21"
977	477180,89	3294303,76	3,34	183°15'56"
976	477183,35	3294306,52	3,7	48°17'21"
975	477184,22	3294305,75	1,16	318°29'22"
974	477184,2	3294320,64	14,89	90°4'37"
973	477182,46	3294329,3	8,83	101°21'39"
972	477184,19	3294329,67	1,77	12°4'20"
971	477181,9	3296135,77	1806,1	90°4'22"
970	477144,93	3296134,19	37	182°26'50"
969	477151,4	3291003,11	5131,08	270°4'20"
968	476569,49	3291002,38	581,91	180°4'19"
967	476392,39	3290899,83	204,65	210°4'23"
966	475804,67	3290422,67	757,03	219°4'21"
965	475704,72	3290161,32	279,81	249°4'17"
964	475259,54	3289157,93	1097,71	246°4'27"
963	475399,46	3289095,85	153,07	336°4'26"
169	475291,73	3289169,74		
172	475291,55	3289170,72	1	100°24'28"
171	475289,09	3289170,04	2,55	195°27'7"
170	475289,27	3289169,05	1,01	280°18'17"
169	475291,73	3289169,74	2,55	15°40'5"
173	475303,26	3289198,4		
176	475303,08	3289199,38	1	100°24'28"
175	475302,09	3289199,2	1,01	190°18'17"
174	475302,28	3289198,21	1,01	280°51'51"
173	475303,26	3289198,4	1	10°58'20"
177	475346,35	3289292,83		
180	475346,16	3289293,81	1	100°58'20"
179	475345,18	3289293,63	1	190°24'28"
178	475345,36	3289292,64	1,01	280°18'17"
177	475346,35	3289292,83	1,01	10°51'51"
181	475385,76	3289384,39		
184	475386,13	3289385,31	0,99	68°5'29"
183	475385,21	3289385,69	1	157°33'26"
182	475384,83	3289384,76	1	247°46'30"

181	475385,76	3289384,39	1	338°18'18"
986	475419,56	3289086,92		
989	475434,57	3289120,74	37	66°4'3"
988	475428,87	3289123,28	6,24	155°58'54"
987	475410,52	3289090,94	37,18	240°25'45"
986	475419,56	3289086,92	9,89	336°1'33"
189	475427,63	3289106,6		
193	475428,52	3289108,5	2,1	64°54'2"
192	475428,88	3289109,58	1,14	71°33'54"
191	475427,96	3289109,96	1	157°33'26"
190	475426,73	3289107,04	3,17	247°9'27"
189	475427,63	3289106,6	1	333°56'47"
198	475505,85	3289655,25		
201	475505,67	3289656,24	1,01	100°18'17"
200	475504,68	3289656,05	1,01	190°51'51"
199	475504,87	3289655,07	1	280°58'20"
198	475505,85	3289655,25	1	10°24'28"
990	475550,03	3288806,45		
996	475548,13	3288908,2	101,77	91°4'11"
995	475571,94	3289059,8	153,46	81°4'27"
994	475549,74	3289069,65	24,29	156°4'24"
993	475528,51	3289021,77	52,38	246°5'15"
992	475511,07	3288910,74	112,39	261°4'24"
991	475513,03	3288805,76	105	271°4'11"
990	475550,03	3288806,45	37,01	1°4'6"
997	475695,73	3286906,59		
1004	475607,89	3287046,77	165,43	122°4'20"
1003	475556,29	3288473,01	1427,17	92°4'19"
1002	475550,24	3288795,45	322,5	91°4'30"
1001	475513,25	3288794,75	37	181°5'3"
1000	475519,3	3288471,99	322,82	271°4'26"
999	475571,27	3287035,52	1437,41	272°4'19"
998	475652,02	3286906,66	152,07	302°4'24"
997	475695,73	3286906,59	43,71	359°54'30"
212	475530,43	3289708,04		
217	475530,85	3289708,95	1	65°13'29"
216	475529,94	3289709,37	1	155°13'29"
215	475528,69	3289709,65	1,28	167°22'27"
214	475528,29	3289708,74	0,99	246°16'18"
213	475529,21	3289708,34	1	336°30'5"
212	475530,43	3289708,04	1,26	346°11'6"
218	475535,66	3288908,69		
221	475535,48	3288909,67	1	100°24'28"
220	475533,33	3288909,19	2,2	192°35'7"
219	475533,51	3288908,21	1	280°24'28"
218	475535,66	3288908,69	2,2	12°35'7"

222	475535,97	3288892,34		
227	475535,78	3288893,33	1,01	100°51'51"
226	475534,8	3288893,14	1	190°58'20"
225	475533,86	3288892,6	1,08	209°52'34"
224	475533,85	3288891,6	1	269°25'37"
223	475534,85	3288891,6	1	0°0'0"
222	475535,97	3288892,34	1,34	33°27'12"
239	475537,72	3288806,31		
242	475537,7	3288807,31	1	91°8'45"
241	475534,56	3288807,25	3,14	181°5'41"
240	475534,57	3288806,25	1	270°34'23"
239	475537,72	3288806,31	3,15	1°5'28"
243	475537,74	3288794,01		
246	475537,73	3288795,01	1	90°34'23"
245	475535	3288794,96	2,73	181°2'57"
244	475535,01	3288793,96	1	270°34'23"
243	475537,74	3288794,01	2,73	1°2'57"
253	475545,37	3288779,59		
256	475545,33	3288781,59	2	91°8'45"
255	475543,33	3288781,55	2	181°8'45"
254	475543,37	3288779,55	2	271°8'45"
253	475545,37	3288779,59	2	1°8'45"
257	475544,88	3289055,65		
260	475545,72	3289057,72	2,23	67°54'46"
259	475544,81	3289058,12	0,99	156°16'18"
258	475543,96	3289056,05	2,24	247°40'32"
257	475544,88	3289055,65	1	336°30'5"
261	475546,24	3288377,03		
264	475546,05	3288378,02	1,01	100°51'51"
263	475545,07	3288377,83	1	190°58'20"
262	475545,25	3288376,85	1	280°24'28"
261	475546,24	3288377,03	1,01	10°18'17"
265	475546,14	3288380,02		
268	475546,13	3288381,02	1	90°34'23"
267	475545,13	3288381,02	1	180°0'0"
266	475545,14	3288380,02	1	270°34'23"
265	475546,14	3288380,02	1	0°0'0"
269	475550,61	3288280,19		
272	475550,43	3288281,17	1	100°24'28"
271	475549,44	3288280,99	1,01	190°18'17"
270	475549,63	3288280,01	1	280°58'20"
269	475550,61	3288280,19	1	10°24'28"
273	475558,1	3289051,56		
278	475557,92	3289052,54	1	100°24'28"
277	475556,93	3289052,36	1,01	190°18'17"
276	475555,52	3289051,39	1,71	214°31'33"

275	475555,7	3289050,41	1	280°24'28"
274	475556,69	3289050,59	1,01	10°18'17"
273	475558,1	3289051,56	1,71	34°31'33"
279	475564,16	3287876,98		
282	475563,98	3287877,96	1	100°24'28"
281	475563	3287877,78	1	190°24'28"
280	475563,18	3287876,8	1	280°24'28"
279	475564,16	3287876,98	1	10°24'28"
283	475564,22	3287880,35		
286	475564,21	3287881,35	1	90°34'23"
285	475563,21	3287881,34	1	180°34'23"
284	475563,22	3287880,34	1	270°34'23"
283	475564,22	3287880,35	1	0°34'23"
287	475568,66	3287780,52		
290	475568,47	3287781,5	1	100°58'20"
289	475567,49	3287781,32	1	190°24'28"
288	475567,67	3287780,34	1	280°24'28"
287	475568,66	3287780,52	1,01	10°18'17"
291	475578,68	3287480,57		
294	475578,67	3287481,57	1	90°34'23"
293	475577,67	3287481,56	1	180°34'23"
292	475577,68	3287480,56	1	270°34'23"
291	475578,68	3287480,57	1	0°34'23"
295	475582,19	3287377,35		
298	475582	3287378,34	1,01	100°51'51"
297	475581,02	3287378,15	1	190°58'20"
296	475581,2	3287377,17	1	280°24'28"
295	475582,19	3287377,35	1,01	10°18'17"
299	475586,51	3289836,86		
302	475586,88	3289837,79	1	68°18'18"
301	475585,96	3289838,16	0,99	158°5'29"
300	475585,58	3289837,24	1	247°33'26"
299	475586,51	3289836,86	1	337°46'30"
303	475586,95	3287280,85		
306	475586,77	3287281,84	1,01	100°18'17"
305	475585,79	3287281,65	1	190°58'20"
304	475585,97	3287280,67	1	280°24'28"
303	475586,95	3287280,85	1	10°24'28"
307	475595,58	3287042,41		
312	475595,4	3287043,4	1,01	100°18'17"
311	475594,41	3287043,21	1,01	190°51'51"
310	475593,23	3287042,79	1,25	199°35'32"
309	475593,41	3287041,81	1	280°24'28"
308	475594,39	3287041,99	1	10°24'28"
307	475595,58	3287042,41	1,26	19°26'24"
313	475627,19	3286990,58		

316	475626,65	3286991,42	1	122°44'7"
315	475625,81	3286990,88	1	212°44'7"
314	475626,35	3286990,04	1	302°44'7"
313	475627,19	3286990,58	1	32°44'7"
317	475727,47	3290151,75		
322	475727,29	3290152,73	1	100°24'28"
321	475726,05	3290152,85	1,25	174°28'21"
320	475725,06	3290152,66	1,01	190°51'51"
319	475725,25	3290151,68	1	280°58'20"
318	475726,49	3290151,57	1,24	354°55'50"
317	475727,47	3290151,75	1	10°24'28"
323	475778,51	3290288,42		
326	475778,88	3290289,34	0,99	68°5'29"
325	475777,96	3290289,72	1	157°33'26"
324	475777,58	3290288,79	1	247°46'30"
323	475778,51	3290288,42	1	338°18'18"
327	475790,53	3290314,68		
330	475794,82	3290325,89	12	69°3'30"
329	475790,15	3290327,67	5	159°8'7"
328	475785,87	3290316,46	12	249°6'11"
327	475790,53	3290314,68	4,99	339°5'40"
331	475815,68	3290384,28		
334	475817,11	3290388,02	4	69°4'32"
333	475814,31	3290389,09	3	159°5'10"
332	475812,88	3290385,36	3,99	249°1'27"
331	475815,68	3290384,28	3	338°54'28"
335	475824,8	3290407,3		
340	475825,53	3290407,98	1	42°58'9"
339	475824,86	3290408,71	0,99	132°32'45"
338	475823,87	3290409,39	1,2	145°30'58"
337	475823,13	3290408,72	1	222°9'28"
336	475823,79	3290407,98	0,99	311°43'46"
335	475824,8	3290407,3	1,22	326°2'56"
341	475965,38	3290523,04		
344	475965,19	3290524,02	1	100°58'20"
343	475964,21	3290523,84	1	190°24'28"
342	475964,39	3290522,86	1	280°24'28"
341	475965,38	3290523,04	1,01	10°18'17"
1005	476082,22	3286379,11		
1010	476076,92	3286387,49	9,92	122°18'42"
1009	476068,74	3286389,37	8,39	167°3'24"
1008	476041,59	3286432,88	51,29	121°57'50"
1007	476042,83	3286359,02	73,87	270°57'43"
1006	476045,05	3286355,47	4,19	302°1'12"
1005	476082,22	3286379,11	44,05	32°27'22"
345	476047,24	3290587,84		

348	476047,06	3290588,82	1	100°24'28"
347	476046,07	3290588,64	1,01	190°18'17"
346	476046,26	3290587,66	1	280°58'20"
345	476047,24	3290587,84	1	10°24'28"
349	476056,9	3286379,33		
352	476056,71	3286380,32	1,01	100°51'51"
351	476055,73	3286380,13	1	190°58'20"
350	476055,92	3286379,15	1	280°58'20"
349	476056,9	3286379,33	1	10°24'28"
357	476070,69	3286377,66		
360	476070,11	3286378,47	1	125°36'16"
359	476069,29	3286377,89	1	215°16'21"
358	476069,88	3286377,07	1,01	305°44'8"
357	476070,69	3286377,66	1	36°4'10"
365	476123,51	3290651,32		
368	476124,37	3290651,83	1	30°40'8"
367	476123,86	3290652,69	1	120°40'8"
366	476123	3290652,17	1	211°9'33"
365	476123,51	3290651,32	0,99	300°57'50"
369	476352,98	3290837,79		
372	476353,75	3290838,43	1	39°43'56"
371	476353,11	3290839,2	1	129°43'56"
370	476352,34	3290838,56	1	219°43'56"
369	476352,98	3290837,79	1	309°43'56"
373	476406,61	3290879,6		
378	476406,42	3290880,58	1	100°58'20"
377	476405,63	3290881,49	1,21	130°57'44"
376	476404,64	3290881,31	1,01	190°18'17"
375	476404,83	3290880,32	1,01	280°51'51"
374	476405,62	3290879,42	1,2	311°16'33"
373	476406,61	3290879,6	1,01	10°18'17"
379	476523,89	3290948,76		
382	476524,75	3290949,27	1	30°40'8"
381	476524,23	3290950,13	1	121°9'33"
380	476523,37	3290949,62	1	210°40'8"
379	476523,89	3290948,76	1	301°9'33"
383	476576,51	3290977,98		
388	476576,32	3290978,96	1	100°58'20"
387	476575,92	3290980,09	1,2	109°29'35"
386	476574,93	3290979,91	1,01	190°18'17"
385	476575,12	3290978,93	1	280°58'20"
384	476575,52	3290977,79	1,21	289°20'5"
383	476576,51	3290977,98	1,01	10°51'51"
389	476716,64	3290977,98		
392	476716,45	3290978,96	1	100°58'20"
391	476715,47	3290978,78	1	190°24'28"

390	476715,66	3290977,79	1,01	280°51'51"
389	476716,64	3290977,98	1	10°58'20"
393	476811,77	3290979,52		
396	476811,58	3290980,5	1	100°58'20"
395	476810,6	3290980,32	1	190°24'28"
394	476810,79	3290979,34	1	280°58'20"
393	476811,77	3290979,52	1	10°24'28"
397	477016,51	3290979,4		
400	477016,51	3290980,4	1	90°0'0"
399	477015,51	3290980,4	1	180°0'0"
398	477015,51	3290979,4	1	270°0'0"
397	477016,51	3290979,4	1	0°0'0"
1011	477039,26	3296961,76		
1020	477102,37	3296972,64	64,04	9°46'53"
1019	477180,13	3297050,6	110,11	45°4'25"
1018	477178,27	3298524,21	1473,61	90°4'20"
1017	477244,62	3298590,72	93,95	45°4'8"
1016	477240,05	3302232,09	3641,37	90°4'19"
1015	477203,05	3302232,62	37	179°10'46"
1014	477207,6	3298606	3626,62	270°4'19"
1013	477141,25	3298539,49	93,95	225°4'8"
1012	477143,11	3297065,87	1473,62	270°4'20"
1011	477039,26	3296961,76	147,05	225°4'18"
401	477133,99	3297023,98		
404	477134,97	3297024,17	1	10°58'20"
403	477134,79	3297025,15	1	100°24'28"
402	477133,8	3297024,97	1,01	190°18'17"
401	477133,99	3297023,98	1,01	280°51'51"
1021	477151,22	3294302,38		
1022	477151,19	3294302,68	0,3	95°42'38"
1023	477150,89	3294302,65	0,3	185°42'38"
1024	477150,92	3294302,35	0,3	275°42'38"
1021	477151,22	3294302,38	0,3	5°42'38"
417	477164,83	3298528,94		
422	477165,82	3298529,13	1,01	10°51'51"
421	477165,63	3298530,11	1	100°58'20"
420	477164,42	3298530,58	1,3	158°46'20"
419	477163,44	3298530,4	1	190°24'28"
418	477163,62	3298529,41	1,01	280°18'17"
417	477164,83	3298528,94	1,3	338°46'20"
405	477164,21	3298011,64		
408	477165,2	3298011,83	1,01	10°51'51"
407	477165,01	3298012,81	1	100°58'20"
406	477164,03	3298012,63	1	190°24'28"
405	477164,21	3298011,64	1,01	280°18'17"
409	477165,15	3298235,6		

412	477165,14	3298236,6	1	90°34'23"
411	477164,14	3298236,6	1	180°0'0"
410	477164,15	3298235,6	1	270°34'23"
409	477165,15	3298235,6	1	0°0'0"
413	477164,76	3297511,42		
416	477165,74	3297511,6	1	10°24'28"
415	477165,56	3297512,59	1,01	100°18'17"
414	477164,57	3297512,4	1,01	190°51'51"
413	477164,76	3297511,42	1	280°58'20"
423	477165,78	3297735,6		
426	477165,77	3297736,6	1	90°34'23"
425	477164,77	3297736,6	1	180°0'0"
424	477164,78	3297735,6	1	270°34'23"
423	477165,78	3297735,6	1	0°0'0"
427	477165,46	3298035,51		
430	477166,45	3298035,7	1,01	10°51'51"
429	477166,26	3298036,68	1	100°58'20"
428	477165,28	3298036,5	1	190°24'28"
427	477165,46	3298035,51	1,01	280°18'17"
431	477166,41	3297235,61		
434	477166,4	3297236,61	1	90°34'23"
433	477165,4	3297236,6	1	180°34'23"
432	477165,41	3297235,6	1	270°34'23"
431	477166,41	3297235,61	1	0°34'23"
439	477166,69	3297055,37		
444	477167,67	3297055,56	1	10°58'20"
443	477167,49	3297056,54	1	100°24'28"
442	477166,39	3297056,92	1,16	160°56'32"
441	477165,41	3297056,73	1	190°58'20"
440	477165,59	3297055,75	1	280°24'28"
439	477166,69	3297055,37	1,16	340°56'32"
435	477166,09	3297535,51		
438	477167,08	3297535,7	1,01	10°51'51"
437	477166,89	3297536,68	1	100°58'20"
436	477165,91	3297536,5	1	190°24'28"
435	477166,09	3297535,51	1,01	280°18'17"
1025	477167,29	3294303,74		
1026	477167,25	3294304,04	0,3	97°35'41"
1027	477166,95	3294304,01	0,3	185°42'38"
1028	477166,99	3294303,71	0,3	277°35'41"
1025	477167,29	3294303,74	0,3	5°42'38"
445	477167,15	3296117,99		
448	477168,14	3296118,18	1,01	10°51'51"
447	477167,95	3296119,16	1	100°58'20"
446	477166,97	3296118,98	1	190°24'28"
445	477167,15	3296117,99	1,01	280°18'17"

449	477167,86	3295618,02		
452	477168,84	3295618,21	1	10°58'20"
451	477168,66	3295619,19	1	100°24'28"
450	477167,68	3295619	1	190°58'20"
449	477167,86	3295618,02	1	280°24'28"
453	477168,79	3295821,21		
456	477168,79	3295822,21	1	90°0'0"
455	477167,79	3295822,21	1	180°0'0"
454	477167,79	3295821,21	1	270°0'0"
453	477168,79	3295821,21	1	0°0'0"
457	477168,41	3295118,08		
460	477169,4	3295118,27	1,01	10°51'51"
459	477169,21	3295119,25	1	100°58'20"
458	477168,23	3295119,06	1	190°58'20"
457	477168,41	3295118,08	1	280°24'28"
461	477168,52	3296121,16		
464	477169,5	3296121,34	1	10°24'28"
463	477169,32	3296122,33	1,01	100°18'17"
462	477168,34	3296122,14	1	190°58'20"
461	477168,52	3296121,16	1	280°24'28"
465	477169,42	3295321,21		
468	477169,42	3295322,21	1	90°0'0"
467	477168,42	3295322,21	1	180°0'0"
466	477168,42	3295321,21	1	270°0'0"
465	477169,42	3295321,21	1	0°0'0"
469	477169,15	3295621,16		
472	477170,13	3295621,34	1	10°24'28"
471	477169,95	3295622,33	1,01	100°18'17"
470	477168,97	3295622,14	1	190°58'20"
469	477169,15	3295621,16	1	280°24'28"
473	477170,05	3294821,21		
476	477170,05	3294822,21	1	90°0'0"
475	477169,05	3294822,21	1	180°0'0"
474	477169,05	3294821,21	1	270°0'0"
473	477170,05	3294821,21	1	0°0'0"
477	477169,26	3294617,97		
480	477170,24	3294618,15	1	10°24'28"
479	477170,06	3294619,13	1	100°24'28"
478	477169,08	3294618,95	1	190°24'28"
477	477169,26	3294617,97	1	280°24'28"
505	477169,54	3294304,91		
508	477171,79	3294305,4	2,3	12°17'9"
507	477171,6	3294306,38	1	100°58'20"
506	477169,35	3294305,89	2,3	192°17'9"
505	477169,54	3294304,91	1	280°58'20"
513	477169,59	3294164,71		

516	477171,97	3294165,03	2,4	7°39'28"
515	477171,78	3294166,02	1,01	100°51'51"
514	477169,41	3294165,69	2,39	187°55'37"
513	477169,59	3294164,71	1	280°24'28"
501	477169,59	3294291,6		
504	477171,79	3294292,01	2,24	10°33'24"
503	477171,6	3294292,99	1	100°58'20"
502	477169,41	3294292,59	2,23	190°21'3"
501	477169,59	3294291,6	1,01	280°18'17"
509	477169,71	3294208,82		
512	477171,91	3294209,34	2,26	13°17'55"
511	477171,73	3294210,32	1	100°24'28"
510	477169,53	3294209,8	2,26	193°17'55"
509	477169,71	3294208,82	1	280°24'28"
481	477169,79	3295121,16		
484	477170,77	3295121,34	1	10°24'28"
483	477170,59	3295122,33	1,01	100°18'17"
482	477169,61	3295122,14	1	190°58'20"
481	477169,79	3295121,16	1	280°24'28"
485	477170,68	3294321,21		
488	477170,68	3294322,21	1	90°0'0"
487	477169,68	3294322,21	1	180°0'0"
486	477169,68	3294321,21	1	270°0'0"
485	477170,68	3294321,21	1	0°0'0"
489	477170,39	3293618,05		
492	477171,37	3293618,23	1	10°24'28"
491	477171,19	3293619,21	1	100°24'28"
490	477170,2	3293619,03	1,01	190°18'17"
489	477170,39	3293618,05	1	280°58'20"
493	477170,41	3294621,16		
496	477171,39	3294621,35	1	10°58'20"
495	477171,21	3294622,33	1	100°24'28"
494	477170,23	3294622,14	1	190°58'20"
493	477170,41	3294621,16	1	280°24'28"
497	477171,31	3293821,21		
500	477171,31	3293822,21	1	90°0'0"
499	477170,31	3293822,21	1	180°0'0"
498	477170,31	3293821,21	1	270°0'0"
497	477171,31	3293821,21	1	0°0'0"
517	477171,94	3293321,21		
520	477171,94	3293322,21	1	90°0'0"
519	477170,94	3293322,21	1	180°0'0"
518	477170,94	3293321,21	1	270°0'0"
517	477171,94	3293321,21	1	0°0'0"
521	477171,29	3293118,02		
524	477172,27	3293118,2	1	10°24'28"

523	477172,09	3293119,18	1	100°24'28"
522	477171,11	3293119	1	190°24'28"
521	477171,29	3293118,02	1	280°24'28"
525	477171,56	3293721,16		
528	477172,54	3293721,35	1	10°58'20"
527	477172,35	3293722,33	1	100°58'20"
526	477171,37	3293722,15	1	190°24'28"
525	477171,56	3293721,16	1,01	280°51'51"
529	477171,74	3292617,99		
532	477172,72	3292618,18	1	10°58'20"
531	477172,54	3292619,16	1	100°24'28"
530	477171,55	3292618,98	1,01	190°18'17"
529	477171,74	3292617,99	1,01	280°51'51"
533	477172,57	3292821,21		
536	477172,57	3292822,21	1	90°0'0"
535	477171,57	3292822,21	1	180°0'0"
534	477171,57	3292821,21	1	270°0'0"
533	477172,57	3292821,21	1	0°0'0"
537	477172,18	3292117,95		
540	477173,16	3292118,14	1	10°58'20"
539	477172,98	3292119,12	1	100°24'28"
538	477171,99	3292118,93	1,01	190°51'51"
537	477172,18	3292117,95	1	280°58'20"
541	477172,18	3293221,16		
544	477173,17	3293221,35	1,01	10°51'51"
543	477172,98	3293222,33	1	100°58'20"
542	477172	3293222,15	1	190°24'28"
541	477172,18	3293221,16	1,01	280°18'17"
545	477173,2	3292321,21		
548	477173,2	3292322,21	1	90°0'0"
547	477172,2	3292322,21	1	180°0'0"
546	477172,2	3292321,21	1	270°0'0"
545	477173,2	3292321,21	1	0°0'0"
549	477172,8	3292721,16		
552	477173,79	3292721,35	1,01	10°51'51"
551	477173,6	3292722,33	1	100°58'20"
550	477172,62	3292722,15	1	190°24'28"
549	477172,8	3292721,16	1,01	280°18'17"
556	477173,82	3291618,1		
555	477173,64	3291619,08	1	100°24'28"
554	477172,65	3291618,9	1,01	190°18'17"
553	477172,84	3291617,92	1	280°58'20"
556	477173,82	3291618,1	1	10°24'28"
557	477173,83	3291821,21		
560	477173,83	3291822,21	1	90°0'0"
559	477172,83	3291822,21	1	180°0'0"

558	477172,83	3291821,21	1	270°0'0"
557	477173,83	3291821,21	1	0°0'0"
581	477175,98	3290978,73		
586	477175,8	3290979,72	1,01	100°18'17"
585	477174,18	3290981,19	2,19	137°46'45"
584	477173,2	3290981	1	190°58'20"
583	477173,38	3290980,02	1	280°24'28"
582	477175	3290978,55	2,19	317°46'45"
581	477175,98	3290978,73	1	10°24'28"
561	477173,43	3292221,16		
564	477174,42	3292221,35	1,01	10°51'51"
563	477174,23	3292222,33	1	100°58'20"
562	477173,25	3292222,15	1	190°24'28"
561	477173,43	3292221,16	1,01	280°18'17"
565	477174,56	3291118,08		
568	477174,38	3291119,06	1	100°24'28"
567	477173,39	3291118,88	1,01	190°18'17"
566	477173,58	3291117,9	1	280°58'20"
565	477174,56	3291118,08	1	10°24'28"
569	477174,46	3291321,29		
572	477174,46	3291322,29	1	90°0'0"
571	477173,46	3291322,29	1	180°0'0"
570	477173,46	3291321,29	1	270°0'0"
569	477174,46	3291321,29	1	0°0'0"
573	477174,06	3291721,16		
576	477175,05	3291721,35	1,01	10°51'51"
575	477174,86	3291722,33	1	100°58'20"
574	477173,88	3291722,15	1	190°24'28"
573	477174,06	3291721,16	1,01	280°18'17"
577	477175,68	3291221,35		
580	477175,49	3291222,33	1	100°58'20"
579	477174,51	3291222,15	1	190°24'28"
578	477174,69	3291221,16	1,01	280°18'17"
577	477175,68	3291221,35	1,01	10°51'51"
587	477226,6	3302208,17		
590	477226,6	3302209,17	1	90°0'0"
589	477225,6	3302209,17	1	180°0'0"
588	477225,6	3302208,17	1	270°0'0"
587	477226,6	3302208,17	1	0°0'0"
591	477225,92	3301984,23		
594	477226,9	3301984,41	1	10°24'28"
593	477226,72	3301985,39	1	100°24'28"
592	477225,74	3301985,21	1	190°24'28"
591	477225,92	3301984,23	1	280°24'28"
595	477226,35	3301484,13		
598	477227,34	3301484,31	1,01	10°18'17"

597	477227,15	3301485,29	1	100°58'20"
596	477226,17	3301485,11	1	190°24'28"
595	477226,35	3301484,13	1	280°24'28"
599	477227,22	3301708,17		
602	477227,22	3301709,17	1	90°0'0"
601	477226,22	3301709,17	1	180°0'0"
600	477226,22	3301708,17	1	270°0'0"
599	477227,22	3301708,17	1	0°0'0"
603	477226,78	3302108,08		
606	477227,76	3302108,26	1	10°24'28"
605	477227,58	3302109,24	1	100°24'28"
604	477226,6	3302109,06	1	190°24'28"
603	477226,78	3302108,08	1	280°24'28"
607	477227,85	3301208,17		
610	477227,85	3301209,17	1	90°0'0"
609	477226,85	3301209,17	1	180°0'0"
608	477226,85	3301208,17	1	270°0'0"
607	477227,85	3301208,17	1	0°0'0"
611	477227,28	3300984,18		
614	477228,26	3300984,36	1	10°24'28"
613	477228,08	3300985,34	1	100°24'28"
612	477227,09	3300985,16	1,01	190°18'17"
611	477227,28	3300984,18	1	280°58'20"
615	477232,15	3299222,58		
618	477232,13	3299234,58	12	90°5'44"
617	477227,13	3299234,57	5	180°6'53"
616	477227,15	3299222,57	12	270°5'44"
615	477232,15	3299222,58	5	0°6'53"
619	477227,41	3301608,08		
622	477228,39	3301608,26	1	10°24'28"
621	477228,21	3301609,24	1	100°24'28"
620	477227,22	3301609,06	1,01	190°18'17"
619	477227,41	3301608,08	1	280°58'20"
623	477228,48	3300708,17		
626	477228,48	3300709,17	1	90°0'0"
625	477227,48	3300709,17	1	180°0'0"
624	477227,48	3300708,17	1	270°0'0"
623	477228,48	3300708,17	1	0°0'0"
627	477227,69	3300484,13		
630	477228,68	3300484,31	1,01	10°18'17"
629	477228,49	3300485,3	1,01	100°51'51"
628	477227,51	3300485,11	1	190°58'20"
627	477227,69	3300484,13	1	280°24'28"
631	477230,77	3299276,83		
634	477230,76	3299280,83	4	90°8'36"
633	477227,76	3299280,83	3	180°0'0"

632	477227,77	3299276,83	4	270°8'36"
631	477230,77	3299276,83	3	0°0'0"
635	477228,03	3301108,08		
638	477229,02	3301108,26	1,01	10°18'17"
637	477228,83	3301109,24	1	100°58'20"
636	477227,85	3301109,06	1	190°24'28"
635	477228,03	3301108,08	1	280°24'28"
639	477229,1	3300208,17		
642	477229,1	3300209,17	1	90°0'0"
641	477228,1	3300209,17	1	180°0'0"
640	477228,1	3300208,17	1	270°0'0"
639	477229,1	3300208,17	1	0°0'0"
643	477228,41	3299984,06		
646	477229,39	3299984,24	1	10°24'28"
645	477229,21	3299985,22	1	100°24'28"
644	477228,23	3299985,04	1	190°24'28"
643	477228,41	3299984,06	1	280°24'28"
647	477228,66	3300608,08		
650	477229,64	3300608,26	1	10°24'28"
649	477229,46	3300609,25	1,01	100°18'17"
648	477228,48	3300609,06	1	190°58'20"
647	477228,66	3300608,08	1	280°24'28"
651	477229,76	3299708,13		
654	477229,76	3299709,13	1	90°0'0"
653	477228,76	3299709,13	1	180°0'0"
652	477228,76	3299708,13	1	270°0'0"
651	477229,76	3299708,13	1	0°0'0"
655	477228,96	3299484,08		
658	477229,94	3299484,26	1	10°24'28"
657	477229,76	3299485,24	1	100°24'28"
656	477228,78	3299485,06	1	190°24'28"
655	477228,96	3299484,08	1	280°24'28"
659	477229,29	3300108,08		
662	477230,28	3300108,26	1,01	10°18'17"
661	477230,09	3300109,25	1,01	100°51'51"
660	477229,11	3300109,06	1	190°58'20"
659	477229,29	3300108,08	1	280°24'28"
663	477230,3	3299196,11		
666	477230,3	3299197,11	1	90°0'0"
665	477229,3	3299197,11	1	180°0'0"
664	477229,3	3299196,11	1	270°0'0"
663	477230,3	3299196,11	1	0°0'0"
667	477229,5	3298984,02		
670	477230,48	3298984,2	1	10°24'28"
669	477230,3	3298985,19	1,01	100°18'17"
668	477229,32	3298985	1	190°58'20"

667	477229,5	3298984,02	1	280°24'28"
671	477229,91	3299608,08		
674	477230,9	3299608,26	1,01	10°18'17"
673	477230,71	3299609,25	1,01	100°51'51"
672	477229,73	3299609,06	1	190°58'20"
671	477229,91	3299608,08	1	280°24'28"
683	477231,18	3298595,5		
688	477232,16	3298595,69	1	10°58'20"
687	477231,98	3298596,67	1	100°24'28"
686	477230,78	3298596,95	1,23	166°51'58"
685	477229,8	3298596,76	1	190°58'20"
684	477229,98	3298595,78	1	280°24'28"
683	477231,18	3298595,5	1,23	346°51'58"
675	477230,98	3298708,17		
678	477230,98	3298709,17	1	90°0'0"
677	477229,98	3298709,17	1	180°0'0"
676	477229,98	3298708,17	1	270°0'0"
675	477230,98	3298708,17	1	0°0'0"
679	477230,54	3299108,08		
682	477231,52	3299108,26	1	10°24'28"
681	477231,34	3299109,25	1,01	100°18'17"
680	477230,36	3299109,06	1	190°58'20"
679	477230,54	3299108,08	1	280°24'28"
1029	477622,71	3308750,9		
1065	477622,24	3308791,68	40,78	90°39'37"
1064	477600	3308829,21	43,62	120°39'2"
1063	477597,25	3309069,09	239,9	90°39'25"
1062	477598,3	3309069,1	1,05	0°32'44"
1061	477598,35	3309063,65	5,45	270°31'32"
1060	477615,26	3309063,84	16,91	0°38'37"
1059	477615,19	3309069,34	5,5	90°43'45"
1058	477642,17	3309069,6	26,98	0°33'8"
1057	477680,19	3309073,75	38,25	6°13'46"
1056	477680,7	3309030,06	43,69	270°40'8"
1055	477686,7	3309030,12	6	0°34'23"
1054	477686,12	3309080,43	50,31	90°39'38"
1053	477642,67	3309075,69	43,71	186°13'33"
1052	477642,26	3309111,61	35,92	90°39'14"
1051	477626,26	3309111,42	16	180°40'49"
1050	477626,13	3309122,85	11,43	90°39'6"
1049	477615,77	3309125,24	10,63	167°0'34"
1048	477596,6	3309125,03	19,17	180°37'39"
1047	477595,24	3309243,27	118,25	90°39'32"
1046	477599,57	3309429,91	186,69	88°40'16"
1045	477408,14	3309779,97	398,98	118°40'19"
1044	477420,04	3310293,24	513,41	88°40'19"

1043	477381,74	3310333,37	55,47	133°39'48"
1042	477384,77	3310464,19	130,86	88°40'23"
1041	477347,63	3310458,56	37,56	188°37'11"
1040	477344,39	3310318,9	139,7	268°40'16"
1039	477382,7	3310278,78	55,47	313°40'41"
1038	477370,92	3309770,92	508	268°40'16"
1037	477562,35	3309420,86	398,98	298°40'19"
1036	477561,71	3309393,26	27,61	268°40'18"
1035	477513,8	3309393	47,91	180°18'39"
1034	477513,8	3309143,27	249,73	270°0'0"
1033	477559,39	3309143,27	45,59	0°0'0"
1032	477563,11	3308818,87	324,42	270°39'25"
1031	477585,36	3308781,34	43,63	300°39'43"
1030	477585,68	3308753,69	27,65	270°39'47"
1029	477622,71	3308750,9	37,13	355°41'28"
1041	477347,63	3310458,57		
1042	477384,77	3310464,2	37,56	8°37'11"
1082	477386,07	3310520,17	55,99	88°40'10"
1081	477391,93	3310664,4	144,35	87°40'24"
1080	477577,9	3310802,88	231,87	36°40'22"
1079	477773,04	3312135,89	1347,22	81°40'18"
1078	477776,06	3312662,48	526,6	89°40'17"
1077	477776,03	3313315,03	652,55	90°0'9"
1076	477995,39	3314194,95	906,85	76°0'6"
1075	478146,85	3317087,51	2896,52	87°0'9"
1074	478109,8	3317087,53	37,05	179°58'9"
1073	477958,62	3314200,44	2891,05	267°0'9"
1072	477739,03	3313319,57	907,83	256°0'8"
1071	477739,06	3312662,58	656,99	270°0'9"
1070	477736,05	3312138,69	523,9	269°40'15"
1069	477543,51	3310823,4	1329,31	261°40'19"
1068	477355,68	3310683,54	234,18	216°40'18"
1067	477349,08	3310521,35	162,32	267°40'11"
1041	477347,63	3310458,57	62,8	268°40'37"
689	477367	3310327,33		
692	477369,17	3310327,88	2,24	14°13'21"
691	477368,99	3310328,86	1	100°24'28"
690	477366,82	3310328,31	2,24	194°13'21"
689	477367	3310327,33	1	280°24'28"
693	477370,51	3310484,09		
698	477371,5	3310484,28	1,01	10°51'51"
697	477372,81	3310484,89	1,45	24°58'8"
696	477372,63	3310485,87	1	100°24'28"
695	477371,64	3310485,69	1,01	190°18'17"
694	477370,33	3310485,08	1,45	204°58'8"
693	477370,51	3310484,09	1,01	280°18'17"

703	477370,89	3310499,15		
706	477373,27	3310499,28	2,38	3°7'35"
705	477373,27	3310500,28	1	90°0'0"
704	477370,89	3310500,15	2,38	183°7'35"
703	477370,89	3310499,15	1	270°0'0"
699	477373,02	3310530,64		
702	477373,02	3310531,64	1	90°0'0"
701	477372,02	3310531,64	1	180°0'0"
700	477372,02	3310530,64	1	270°0'0"
699	477373,02	3310530,64	1	0°0'0"
707	477378,76	3310670,53		
712	477379,75	3310670,72	1,01	10°51'51"
711	477379,56	3310671,7	1	100°58'20"
710	477378,44	3310672,24	1,24	154°15'33"
709	477377,46	3310672,06	1	190°24'28"
708	477377,64	3310671,08	1	280°24'28"
707	477378,76	3310670,53	1,25	333°50'44"
717	477393,39	3309775,92		
720	477395,62	3309776,38	2,28	11°39'19"
719	477395,44	3309777,37	1,01	100°18'17"
718	477393,21	3309776,91	2,28	191°39'19"
717	477393,39	3309775,92	1,01	280°18'17"
713	477394,64	3309822,2		
716	477395,62	3309822,38	1	10°24'28"
715	477395,44	3309823,36	1	100°24'28"
714	477394,45	3309823,18	1,01	190°18'17"
713	477394,64	3309822,2	1	280°58'20"
721	477400,84	3310046,04		
724	477400,84	3310047,04	1	90°0'0"
723	477399,84	3310047,04	1	180°0'0"
722	477399,84	3310046,04	1	270°0'0"
721	477400,84	3310046,04	1	0°0'0"
725	477405,12	3310287,13		
728	477407,48	3310287,75	2,44	14°43'11"
727	477407,29	3310288,73	1	100°58'20"
726	477404,94	3310288,11	2,43	194°46'46"
725	477405,12	3310287,13	1	280°24'28"
729	477485,66	3310751,54		
732	477486,64	3310751,72	1	10°24'28"
731	477486,46	3310752,7	1	100°24'28"
730	477485,48	3310752,52	1	190°24'28"
729	477485,66	3310751,54	1	280°24'28"
733	477489,85	3309600,36		
736	477490,73	3309600,84	1	28°36'38"
735	477490,25	3309601,72	1	118°36'38"
734	477489,37	3309601,23	1,01	209°6'35"

733	477489,85	3309600,36	0,99	298°53'12"
737	477565,39	3310809,5		
742	477566,37	3310809,68	1	10°24'28"
741	477566,19	3310810,66	1	100°24'28"
740	477565,08	3310811,49	1,39	143°12'46"
739	477564,1	3310811,31	1	190°24'28"
738	477564,28	3310810,32	1,01	280°18'17"
737	477565,39	3310809,5	1,38	323°32'43"
743	477583,22	3309157,8		
746	477583,18	3309161,8	4	90°34'23"
745	477580,18	3309161,76	3	180°45'50"
744	477580,23	3309157,76	4	270°42'58"
743	477583,22	3309157,8	2,99	0°45'59"
747	477585,85	3309103,46		
750	477585,71	3309115,46	12	90°40'6"
749	477580,71	3309115,4	5	180°41'15"
748	477580,85	3309103,4	12	270°40'6"
747	477585,85	3309103,46	5	0°41'15"
751	477583,63	3310935,28		
754	477583,83	3310936,27	1,01	78°34'44"
753	477582,85	3310936,46	1	169°1'40"
752	477582,65	3310935,48	1	258°27'55"
751	477583,63	3310935,28	1	348°27'55"
755	477583,73	3309071,44		
758	477583,71	3309072,44	1	91°8'45"
757	477582,71	3309072,43	1	180°34'23"
756	477582,73	3309071,43	1	271°8'45"
755	477583,73	3309071,44	1	0°34'23"
759	477583,63	3309371,13		
762	477584,61	3309371,31	1	10°24'28"
761	477584,43	3309372,29	1	100°24'28"
760	477583,45	3309372,11	1	190°24'28"
759	477583,63	3309371,13	1	280°24'28"
767	477584,69	3309425,98		
770	477587,05	3309426,33	2,39	8°26'9"
769	477586,86	3309427,31	1	100°58'20"
768	477584,51	3309426,96	2,38	188°28'16"
767	477584,69	3309425,98	1	280°24'28"
763	477584,94	3308871,1		
766	477585,92	3308871,28	1	10°24'28"
765	477585,74	3308872,27	1,01	100°18'17"
764	477584,75	3308872,08	1,01	190°51'51"
763	477584,94	3308871,1	1	280°58'20"
771	477585,41	3308824,7		
774	477587,59	3308825,17	2,23	12°10'60"
773	477587,41	3308826,16	1,01	100°18'17"

772	477585,22	3308825,68	2,24	192°21'45"
771	477585,41	3308824,7	1	280°58'20"
775	477610,2	3309068,78		
793	477610,12	3309074,78	6	90°45'50"
792	477611,13	3309074,8	1,01	1°8'4"
791	477612,66	3309076,26	2,11	43°39'32"
790	477637,66	3309076,55	25	0°39'53"
789	477637,32	3309106,55	30	90°38'58"
788	477612,32	3309106,26	25	180°39'53"
787	477610,74	3309108,24	2,53	128°35'21"
786	477615,36	3309112,87	6,54	45°3'43"
785	477621,22	3309114,36	6,05	14°15'58"
784	477621,17	3309118,86	4,5	90°38'12"
783	477615,23	3309120,23	6,1	167°0'45"
782	477587,71	3309119,93	27,52	180°37'28"
781	477587,91	3309102,03	17,9	270°38'25"
780	477589,36	3309102,05	1,45	0°47'25"
779	477592,95	3309098,54	5,02	315°38'44"
778	477593,23	3309074,59	23,95	270°40'11"
777	477603,23	3309074,71	10	0°41'15"
776	477603,3	3309068,71	6	270°40'6"
775	477610,2	3309068,78	6,9	0°34'52"
794	477607,51	3308787,28		
797	477609,84	3308787,64	2,36	8°46'59"
796	477609,66	3308788,62	1	100°24'28"
795	477607,33	3308788,26	2,36	188°46'59"
794	477607,51	3308787,28	1	280°24'28"
798	477612,75	3311133,04		
801	477613,73	3311133,22	1	10°24'28"
800	477613,55	3311134,21	1,01	100°18'17"
799	477612,57	3311134,02	1	190°58'20"
798	477612,75	3311133,04	1	280°24'28"
802	477622,67	3311208,5		
805	477623,65	3311208,69	1	10°58'20"
804	477623,47	3311209,67	1	100°24'28"
803	477622,49	3311209,49	1	190°24'28"
802	477622,67	3311208,5	1,01	280°18'17"
806	477656,05	3311430,01		
809	477656,25	3311430,99	1	78°27'55"
808	477655,27	3311431,19	1	168°27'55"
807	477655,07	3311430,21	1	258°27'55"
806	477656,05	3311430,01	1	348°27'55"
810	477683,66	3309076,59		
813	477683,65	3309077,59	1	90°34'23"
812	477682,65	3309077,58	1	180°34'23"
811	477682,66	3309076,58	1	270°34'23"

810	477683,66	3309076,59	1	0°34'23"
814	477683,91	3309054,59		
817	477683,9	3309055,59	1	90°34'23"
816	477682,9	3309055,58	1	180°34'23"
815	477682,91	3309054,58	1	270°34'23"
814	477683,91	3309054,59	1	0°34'23"
821	477684,17	3309032,6		
820	477684,16	3309033,6	1	90°34'23"
819	477683,16	3309033,58	1	181°8'45"
818	477683,17	3309032,58	1	270°34'23"
821	477684,17	3309032,6	1	1°8'45"
822	477685,17	3311627,77		
825	477686,16	3311627,95	1,01	10°18'17"
824	477685,97	3311628,93	1	100°58'20"
823	477684,99	3311628,75	1	190°24'28"
822	477685,17	3311627,77	1	280°24'28"
826	477695,18	3311703,15		
829	477696,17	3311703,34	1,01	10°51'51"
828	477695,98	3311704,32	1	100°58'20"
827	477695	3311704,14	1	190°24'28"
826	477695,18	3311703,15	1,01	280°18'17"
830	477728,47	3311924,74		
833	477728,67	3311925,72	1	78°27'55"
832	477727,69	3311925,92	1	168°27'55"
831	477727,49	3311924,94	1	258°27'55"
830	477728,47	3311924,74	1	348°27'55"
838	477760,49	3312136,25		
843	477760,49	3312137,25	1	90°0'0"
842	477759,18	3312137,48	1,33	170°2'31"
841	477758,18	3312137,47	1	180°34'23"
840	477758,18	3312136,47	1	270°0'0"
839	477759,49	3312136,25	1,33	350°28'0"
838	477760,49	3312136,25	1	0°0'0"
834	477759,53	3312198,6		
837	477759,54	3312199,6	1	89°25'37"
836	477758,54	3312199,61	1	179°25'37"
835	477758,53	3312198,61	1	269°25'37"
834	477759,53	3312198,6	1	359°25'37"
852	477760,21	3312422,57		
855	477762,43	3312422,61	2,22	1°1'56"
854	477762,43	3312423,61	1	90°0'0"
853	477760,2	3312423,57	2,23	181°1'39"
852	477760,21	3312422,57	1	270°34'23"
866	477763,5	3312842,62		
869	477763,5	3312843,62	1	90°0'0"
868	477761,15	3312843,67	2,35	178°46'52"

867	477761,15	3312842,67	1	270°0'0"
866	477763,5	3312842,62	2,35	358°46'52"
844	477761,34	3313198,73		
847	477762,32	3313198,91	1	10°24'28"
846	477762,13	3313199,89	1	100°58'20"
845	477761,15	3313199,71	1	190°24'28"
844	477761,34	3313198,73	1	280°58'20"
860	477761,34	3313315,95		
865	477762,6	3313316,03	1,26	3°37'59"
864	477763,58	3313316,22	1	10°58'20"
863	477763,4	3313317,2	1	100°24'28"
862	477762,13	3313317,12	1,27	183°36'16"
861	477761,15	3313316,93	1	190°58'20"
860	477761,34	3313315,95	1	280°58'20"
848	477762,22	3312698,61		
851	477762,21	3312699,61	1	90°34'23"
850	477761,21	3312699,6	1	180°34'23"
849	477761,22	3312698,6	1	270°34'23"
848	477762,22	3312698,61	1	0°34'23"
856	477762,57	3312922,57		
859	477762,56	3312923,57	1	90°34'23"
858	477761,56	3312923,56	1	180°34'23"
857	477761,57	3312922,56	1	270°34'23"
856	477762,57	3312922,57	1	0°34'23"
870	477788,13	3313419,3		
873	477788,37	3313420,27	1	76°6'10"
872	477787,4	3313420,51	1	166°6'10"
871	477787,16	3313419,54	1	256°6'10"
870	477788,13	3313419,3	1	346°6'10"
874	477854,26	3313687,37		
877	477855,24	3313687,55	1	10°24'28"
876	477855,06	3313688,53	1	100°24'28"
875	477854,08	3313688,35	1	190°24'28"
874	477854,26	3313687,37	1	280°24'28"
878	477860,86	3313710,17		
881	477861,84	3313710,36	1	10°58'20"
880	477861,66	3313711,34	1	100°24'28"
879	477860,67	3313711,16	1,01	190°18'17"
878	477860,86	3313710,17	1,01	280°51'51"
882	477884,89	3313807,42		
885	477885,12	3313808,4	1,01	76°47'31"
884	477884,15	3313808,63	1	166°39'39"
883	477883,92	3313807,66	1	256°39'39"
882	477884,89	3313807,42	1	346°6'10"
886	477982,86	3314196,16		
891	477982,94	3314197,16	1	85°25'34"

890	477981,66	3314197,47	1,32	166°23'9"
889	477980,66	3314197,55	1	175°25'34"
888	477980,58	3314196,56	0,99	265°22'48"
887	477981,87	3314196,24	1,33	346°4'6"
886	477982,86	3314196,16	0,99	355°22'48"
892	477987,17	3314295,49		
895	477987,24	3314296,49	1	85°59'45"
894	477986,25	3314296,57	0,99	175°22'48"
893	477986,17	3314295,57	1	265°25'34"
892	477987,17	3314295,49	1	355°25'34"
896	478005,77	3314671,13		
899	478006,75	3314671,31	1	10°24'28"
898	478006,57	3314672,3	1,01	100°18'17"
897	478005,58	3314672,11	1,01	190°51'51"
896	478005,77	3314671,13	1	280°58'20"
900	478008,15	3314694,81		
903	478009,13	3314694,99	1	10°24'28"
902	478008,95	3314695,97	1	100°24'28"
901	478007,96	3314695,79	1,01	190°18'17"
900	478008,15	3314694,81	1	280°58'20"
904	478013,28	3314794,77		
907	478013,36	3314795,76	0,99	85°22'48"
906	478012,36	3314795,84	1	175°25'34"
905	478012,28	3314794,85	0,99	265°22'48"
904	478013,28	3314794,77	1	355°25'34"
908	478032,67	3315170,36		
911	478032,73	3315171,36	1	86°33'59"
910	478031,73	3315171,42	1	176°33'59"
909	478031,67	3315170,42	1	266°33'59"
908	478032,67	3315170,36	1	356°33'59"
912	478034,29	3315194,12		
915	478035,28	3315194,31	1,01	10°51'51"
914	478035,09	3315195,29	1	100°58'20"
913	478034,11	3315195,1	1	190°58'20"
912	478034,29	3315194,12	1	280°24'28"
916	478038,28	3315271,18		
922	478039,3	3315272,26	1,49	46°38'12"
921	478039,35	3315273,26	1	87°8'15"
920	478037,99	3315273,45	1,37	172°2'49"
919	478036,99	3315273,5	1	177°8'15"
918	478036,94	3315272,5	1	267°8'15"
917	478037,29	3315271,23	1,32	285°24'28"
916	478038,28	3315271,18	0,99	357°6'31"
923	478055,12	3315593,67		
926	478055,19	3315594,67	1	85°59'45"
925	478054,2	3315594,75	0,99	175°22'48"

924	478054,12	3315593,75	1	265°25'34"
923	478055,12	3315593,67	1	355°25'34"
927	478058	3315669,62		
930	478058,98	3315669,81	1	10°58'20"
929	478058,8	3315670,79	1	100°24'28"
928	478057,82	3315670,61	1	190°24'28"
927	478058	3315669,62	1,01	280°18'17"
931	478060,44	3315693,44		
934	478061,42	3315693,62	1	10°24'28"
933	478061,24	3315694,6	1	100°24'28"
932	478060,26	3315694,42	1	190°24'28"
931	478060,44	3315693,44	1	280°24'28"
935	478070,8	3315893,26		
938	478070,88	3315894,26	1	85°25'34"
937	478069,89	3315894,34	0,99	175°22'48"
936	478069,81	3315893,34	1	265°25'34"
935	478070,8	3315893,26	0,99	355°22'48"
939	478084,22	3316168,97		
942	478085,21	3316169,15	1,01	10°18'17"
941	478085,02	3316170,14	1,01	100°51'51"
940	478084,04	3316169,95	1	190°58'20"
939	478084,22	3316168,97	1	280°24'28"
943	478086,59	3316192,75		
946	478087,57	3316192,94	1	10°58'20"
945	478087,38	3316193,92	1	100°58'20"
944	478086,4	3316193,74	1	190°24'28"
943	478086,59	3316192,75	1,01	280°51'51"
947	478096,95	3316392,58		
950	478097,03	3316393,57	0,99	85°22'48"
949	478096,03	3316393,65	1	175°25'34"
948	478095,95	3316392,66	0,99	265°22'48"
947	478096,95	3316392,58	1	355°25'34"
951	478110,48	3316668,32		
954	478111,46	3316668,51	1	10°58'20"
953	478111,28	3316669,49	1	100°24'28"
952	478110,3	3316669,3	1	190°58'20"
951	478110,48	3316668,32	1	280°24'28"
955	478112,73	3316692,07		
958	478113,71	3316692,25	1	10°24'28"
957	478113,53	3316693,24	1,01	100°18'17"
956	478112,55	3316693,05	1	190°58'20"
955	478112,73	3316692,07	1	280°24'28"
959	478123,1	3316891,89		
962	478123,17	3316892,89	1	85°59'45"
961	478122,18	3316892,97	0,99	175°22'48"
960	478122,1	3316891,97	1	265°25'34"

959	478123,1	3316891,89	1	355°25'34"

:13:ЗУ1	2 302	кв.м.		
Назв.	Коорд	инаты	Расстояние	Дирекцион-
точки	X	Y		ный угол
169	475291,73	3289169,74		
172	475291,55	3289170,72	1	100°24'28"
171	475289,09	3289170,04	2,55	195°27'7"
170	475289,27	3289169,05	1,01	280°18'17"
169	475291,73	3289169,74	2,55	15°40'5"
173	475303,26	3289198,4		
176	475303,08	3289199,38	1	100°24'28"
175	475302,09	3289199,2	1,01	190°18'17"
174	475302,28	3289198,21	1,01	280°51'51"
173	475303,26	3289198,4	1	10°58'20"
177	475346,35	3289292,83		
180	475346,16	3289293,81	1	100°58'20"
179	475345,18	3289293,63	1	190°24'28"
178	475345,36	3289292,64	1,01	280°18'17"
177	475346,35	3289292,83	1,01	10°51'51"
181	475385,76	3289384,39		
184	475386,13	3289385,31	0,99	68°5'29"
183	475385,21	3289385,69	1	157°33'26"
182	475384,83	3289384,76	1	247°46'30"
181	475385,76	3289384,39	1	338°18'18"
185	475421,36	3289002,71		
188	475421,18	3289003,69	1	100°24'28"
187	475420,2	3289003,51	1	190°24'28"
186	475420,38	3289002,52	1,01	280°18'17"
185	475421,36	3289002,71	1	10°58'20"
189	475427,63	3289106,6		
193	475428,52	3289108,5	2,1	64°54'2"
192	475428,88	3289109,58	1,14	71°33'54"
191	475427,96	3289109,96	1	157°33'26"
190	475426,73	3289107,04	3,17	247°9'27"
189	475427,63	3289106,6	1	333°56'47"
194	475433,56	3289113,51		
197	475434,37	3289115,34	2	66°7'29"
196	475432,54	3289116,15	2	156°7'29"
195	475431,73	3289114,33	1,99	246°0'30"
194	475433,56	3289113,51	2,01	335°51'48"
198	475505,85	3289655,25		
201	475505,67	3289656,24	1,01	100°18'17"
200	475504,68	3289656,05	1,01	190°51'51"
199	475504,87	3289655,07	1	280°58'20"
198	475505,85	3289655,25	1	10°24'28"

202	475506,31	3289073,04		
207	475506,71	3289073,96	1	66°30'5"
206	475506,01	3289075,26	1,48	118°18'3"
205	475505,09	3289075,66	1	156°30'5"
204	475504,26	3289073,51	2,3	248°53'28"
203	475505,17	3289073,1	1	335°44'46"
202	475506,31	3289073,04	1,14	356°59'14"
208	475528,36	3289062,05		
211	475528,76	3289062,96	0,99	66°16'18"
210	475527,84	3289063,36	1	156°30'5"
209	475527,44	3289062,44	1	246°30'5"
208	475528,36	3289062,05	1	337°1'38"
212	475530,43	3289708,04		
217	475530,85	3289708,95	1	65°13'29"
216	475529,94	3289709,37	1	155°13'29"
215	475528,69	3289709,65	1,28	167°22'27"
214	475528,29	3289708,74	0,99	246°16'18"
213	475529,21	3289708,34	1	336°30'5"
212	475530,43	3289708,04	1,26	346°11'6"
218	475535,66	3288908,69		
221	475535,48	3288909,67	1	100°24'28"
220	475533,33	3288909,19	2,2	192°35'7"
219	475533,51	3288908,21	1	280°24'28"
218	475535,66	3288908,69	2,2	12°35'7"
222	475535,97	3288892,34		
227	475535,78	3288893,33	1,01	100°51'51"
226	475534,8	3288893,14	1	190°58'20"
225	475533,86	3288892,6	1,08	209°52'34"
224	475533,85	3288891,6	1	269°25'37"
223	475534,85	3288891,6	1	0°0'0"
222	475535,97	3288892,34	1,34	33°27'12"
228	475536,72	3288800,49		
234	475537,6	3288801,92	1,68	58°23'33"
233	475537,56	3288802,92	1	92°17'26"
232	475534,91	3288802,91	2,65	180°12'58"
231	475534,33	3288801,25	1,76	250°44'27"
230	475534,34	3288800,25	1	270°34'23"
229	475535,34	3288800,26	1	0°34'23"
228	475536,72	3288800,49	1,4	9°27'44"
235	475536,94	3289168,61		
238	475536,75	3289169,59	1	100°58'20"
237	475535,77	3289169,41	1	190°24'28"
236	475535,95	3289168,42	1,01	280°18'17"
235	475536,94	3289168,61	1,01	10°51'51"
239	475537,72	3288806,31		
242	475537,7	3288807,31	1	91°8'45"

241	475534,56	3288807,25	3,14	181°5'41"
240	475534,57	3288806,25	1	270°34'23"
239	475537,72	3288806,31	3,15	1°5'28"
243	475537,74	3288794,01		
246	475537,73	3288795,01	1	90°34'23"
245	475535	3288794,96	2,73	181°2'57"
244	475535,01	3288793,96	1	270°34'23"
243	475537,74	3288794,01	2,73	1°2'57"
247	475539,35	3289058,46		
252	475539,75	3289059,38	1	66°30'5"
251	475538,96	3289060,64	1,49	122°5'13"
250	475538,05	3289061,05	1	155°44'46"
249	475537,02	3289058,43	2,82	248°32'19"
248	475537,93	3289058,03	0,99	336°16'18"
247	475539,35	3289058,46	1,48	16°50'50"
253	475545,37	3288779,59		
256	475545,33	3288781,59	2	91°8'45"
255	475543,33	3288781,55	2	181°8'45"
254	475543,37	3288779,55	2	271°8'45"
253	475545,37	3288779,59	2	1°8'45"
257	475544,88	3289055,65		
260	475545,72	3289057,72	2,23	67°54'46"
259	475544,81	3289058,12	0,99	156°16'18"
258	475543,96	3289056,05	2,24	247°40'32"
257	475544,88	3289055,65	1	336°30'5"
261	475546,24	3288377,03		
264	475546,05	3288378,02	1,01	100°51'51"
263	475545,07	3288377,83	1	190°58'20"
262	475545,25	3288376,85	1	280°24'28"
261	475546,24	3288377,03	1,01	10°18'17"
265	475546,14	3288380,02		
268	475546,13	3288381,02	1	90°34'23"
267	475545,13	3288381,02	1	180°0'0"
266	475545,14	3288380,02	1	270°34'23"
265	475546,14	3288380,02	1	0°0'0"
269	475550,61	3288280,19		
272	475550,43	3288281,17	1	100°24'28"
271	475549,44	3288280,99	1,01	190°18'17"
270	475549,63	3288280,01	1	280°58'20"
269	475550,61	3288280,19	1	10°24'28"
273	475558,1	3289051,56		
278	475557,92	3289052,54	1	100°24'28"
277	475556,93	3289052,36	1,01	190°18'17"
276	475555,52	3289051,39	1,71	214°31'33"
275	475555,7	3289050,41	1	280°24'28"
274	475556,69	3289050,59	1,01	10°18'17"

273	475558,1	3289051,56	1,71	34°31'33"
279	475564,16	3287876,98		
282	475563,98	3287877,96	1	100°24'28"
281	475563	3287877,78	1	190°24'28"
280	475563,18	3287876,8	1	280°24'28"
279	475564,16	3287876,98	1	10°24'28"
283	475564,22	3287880,35		
286	475564,21	3287881,35	1	90°34'23"
285	475563,21	3287881,34	1	180°34'23"
284	475563,22	3287880,34	1	270°34'23"
283	475564,22	3287880,35	1	0°34'23"
287	475568,66	3287780,52		
290	475568,47	3287781,5	1	100°58'20"
289	475567,49	3287781,32	1	190°24'28"
288	475567,67	3287780,34	1	280°24'28"
287	475568,66	3287780,52	1,01	10°18'17"
291	475578,68	3287480,57		
294	475578,67	3287481,57	1	90°34'23"
293	475577,67	3287481,56	1	180°34'23"
292	475577,68	3287480,56	1	270°34'23"
291	475578,68	3287480,57	1	0°34'23"
295	475582,19	3287377,35		
298	475582	3287378,34	1,01	100°51'51"
297	475581,02	3287378,15	1	190°58'20"
296	475581,2	3287377,17	1	280°24'28"
295	475582,19	3287377,35	1,01	10°18'17"
299	475586,51	3289836,86		
302	475586,88	3289837,79	1	68°18'18"
301	475585,96	3289838,16	0,99	158°5'29"
300	475585,58	3289837,24	1	247°33'26"
299	475586,51	3289836,86	1	337°46'30"
303	475586,95	3287280,85		
306	475586,77	3287281,84	1,01	100°18'17"
305	475585,79	3287281,65	1	190°58'20"
304	475585,97	3287280,67	1	280°24'28"
303	475586,95	3287280,85	1	10°24'28"
307	475595,58	3287042,41		
312	475595,4	3287043,4	1,01	100°18'17"
311	475594,41	3287043,21	1,01	190°51'51"
310	475593,23	3287042,79	1,25	199°35'32"
309	475593,41	3287041,81	1	280°24'28"
308	475594,39	3287041,99	1	10°24'28"
307	475595,58	3287042,41	1,26	19°26'24"
313	475627,19	3286990,58		
316	475626,65	3286991,42	1	122°44'7"
315	475625,81	3286990,88	1	212°44'7"

314	475626,35	3286990,04	1	302°44'7"
313	475627,19	3286990,58	1	32°44'7"
317	475727,47	3290151,75		
322	475727,29	3290152,73	1	100°24'28"
321	475726,05	3290152,85	1,25	174°28'21"
320	475725,06	3290152,66	1,01	190°51'51"
319	475725,25	3290151,68	1	280°58'20"
318	475726,49	3290151,57	1,24	354°55'50"
317	475727,47	3290151,75	1	10°24'28"
323	475778,51	3290288,42		
326	475778,88	3290289,34	0,99	68°5'29"
325	475777,96	3290289,72	1	157°33'26"
324	475777,58	3290288,79	1	247°46'30"
323	475778,51	3290288,42	1	338°18'18"
327	475790,53	3290314,68		
330	475794,82	3290325,89	12	69°3'30"
329	475790,15	3290327,67	5	159°8'7"
328	475785,87	3290316,46	12	249°6'11"
327	475790,53	3290314,68	4,99	339°5'40"
331	475815,68	3290384,28		
334	475817,11	3290388,02	4	69°4'32"
333	475814,31	3290389,09	3	159°5'10"
332	475812,88	3290385,36	3,99	249°1'27"
331	475815,68	3290384,28	3	338°54'28"
335	475824,8	3290407,3		
340	475825,53	3290407,98	1	42°58'9"
339	475824,86	3290408,71	0,99	132°32'45"
338	475823,87	3290409,39	1,2	145°30'58"
337	475823,13	3290408,72	1	222°9'28"
336	475823,79	3290407,98	0,99	311°43'46"
335	475824,8	3290407,3	1,22	326°2'56"
341	475965,38	3290523,04		
344	475965,19	3290524,02	1	100°58'20"
343	475964,21	3290523,84	1	190°24'28"
342	475964,39	3290522,86	1	280°24'28"
341	475965,38	3290523,04	1,01	10°18'17"
345	476047,24	3290587,84		
348	476047,06	3290588,82	1	100°24'28"
347	476046,07	3290588,64	1,01	190°18'17"
346	476046,26	3290587,66	1	280°58'20"
345	476047,24	3290587,84	1	10°24'28"
349	476056,9	3286379,33		
352	476056,71	3286380,32	1,01	100°51'51"
351	476055,73	3286380,13	1	190°58'20"
350	476055,92	3286379,15	1	280°58'20"
349	476056,9	3286379,33	1	10°24'28"

353	476067,44	3286362,05		
356	476066,85	3286362,87	1,01	125°44'8"
355	476066,04	3286362,28	1	216°4'10"
354	476066,62	3286361,47	1	305°36'16"
353	476067,44	3286362,05	1	35°16'21"
357	476070,69	3286377,66		
360	476070,11	3286378,47	1	125°36'16"
359	476069,29	3286377,89	1	215°16'21"
358	476069,88	3286377,07	1,01	305°44'8"
357	476070,69	3286377,66	1	36°4'10"
361	476075,48	3286368,18		
364	476074,9	3286368,99	1	125°36'16"
363	476074,09	3286368,41	1	215°36'16"
362	476074,67	3286367,6	1	305°36'16"
361	476075,48	3286368,18	1	35°36'16"
365	476123,51	3290651,32		
368	476124,37	3290651,83	1	30°40'8"
367	476123,86	3290652,69	1	120°40'8"
366	476123	3290652,17	1	211°9'33"
365	476123,51	3290651,32	0,99	300°57'50"
369	476352,98	3290837,79		
372	476353,75	3290838,43	1	39°43'56"
371	476353,11	3290839,2	1	129°43'56"
370	476352,34	3290838,56	1	219°43'56"
369	476352,98	3290837,79	1	309°43'56"
373	476406,61	3290879,6		
378	476406,42	3290880,58	1	100°58'20"
377	476405,63	3290881,49	1,21	130°57'44"
376	476404,64	3290881,31	1,01	190°18'17"
375	476404,83	3290880,32	1,01	280°51'51"
374	476405,62	3290879,42	1,2	311°16'33"
373	476406,61	3290879,6	1,01	10°18'17"
379	476523,89	3290948,76		
382	476524,75	3290949,27	1	30°40'8"
381	476524,23	3290950,13	1	121°9'33"
380	476523,37	3290949,62	1	210°40'8"
379	476523,89	3290948,76	1	301°9'33"
383	476576,51	3290977,98		
388	476576,32	3290978,96	1	100°58'20"
387	476575,92	3290980,09	1,2	109°29'35"
386	476574,93	3290979,91	1,01	190°18'17"
385	476575,12	3290978,93	1	280°58'20"
384	476575,52	3290977,79	1,21	289°20'5"
383	476576,51	3290977,98	1,01	10°51'51"
389	476716,64	3290977,98		
392	476716,45	3290978,96	1	100°58'20"

391	476715,47	3290978,78	1	190°24'28"
390	476715,66	3290977,79	1,01	280°51'51"
389	476716,64	3290977,98	1	10°58'20"
393	476811,77	3290979,52		
396	476811,58	3290980,5	1	100°58'20"
395	476810,6	3290980,32	1	190°24'28"
394	476810,79	3290979,34	1	280°58'20"
393	476811,77	3290979,52	1	10°24'28"
397	477016,51	3290979,4		
400	477016,51	3290980,4	1	90°0'0"
399	477015,51	3290980,4	1	180°0'0"
398	477015,51	3290979,4	1	270°0'0"
397	477016,51	3290979,4	1	0°0'0"
401	477133,99	3297023,98		
404	477134,97	3297024,17	1	10°58'20"
403	477134,79	3297025,15	1	100°24'28"
402	477133,8	3297024,97	1,01	190°18'17"
401	477133,99	3297023,98	1,01	280°51'51"
405	477164,21	3298011,64		
408	477165,2	3298011,83	1,01	10°51'51"
407	477165,01	3298012,81	1	100°58'20"
406	477164,03	3298012,63	1	190°24'28"
405	477164,21	3298011,64	1,01	280°18'17"
409	477165,15	3298235,6		
412	477165,14	3298236,6	1	90°34'23"
411	477164,14	3298236,6	1	180°0'0"
410	477164,15	3298235,6	1	270°34'23"
409	477165,15	3298235,6	1	0°0'0"
413	477164,76	3297511,42		
416	477165,74	3297511,6	1	10°24'28"
415	477165,56	3297512,59	1,01	100°18'17"
414	477164,57	3297512,4	1,01	190°51'51"
413	477164,76	3297511,42	1	280°58'20"
417	477164,83	3298528,94		
422	477165,82	3298529,13	1,01	10°51'51"
421	477165,63	3298530,11	1	100°58'20"
420	477164,42	3298530,58	1,3	158°46'20"
419	477163,44	3298530,4	1	190°24'28"
418	477163,62	3298529,41	1,01	280°18'17"
417	477164,83	3298528,94	1,3	338°46'20"
423	477165,78	3297735,6		
426	477165,77	3297736,6	1	90°34'23"
425	477164,77	3297736,6	1	180°0'0"
424	477164,78	3297735,6	1	270°34'23"
423	477165,78	3297735,6	1	0°0'0"
427	477165,46	3298035,51		

430	477166,45	3298035,7	1,01	10°51'51"
429	477166,26	3298036,68	1	100°58'20"
428	477165,28	3298036,5	1	190°24'28"
427	477165,46	3298035,51	1,01	280°18'17"
431	477166,41	3297235,61		
434	477166,4	3297236,61	1	90°34'23"
433	477165,4	3297236,6	1	180°34'23"
432	477165,41	3297235,6	1	270°34'23"
431	477166,41	3297235,61	1	0°34'23"
435	477166,09	3297535,51		
438	477167,08	3297535,7	1,01	10°51'51"
437	477166,89	3297536,68	1	100°58'20"
436	477165,91	3297536,5	1	190°24'28"
435	477166,09	3297535,51	1,01	280°18'17"
439	477166,69	3297055,37		
444	477167,67	3297055,56	1	10°58'20"
443	477167,49	3297056,54	1	100°24'28"
442	477166,39	3297056,92	1,16	160°56'32"
441	477165,41	3297056,73	1	190°58'20"
440	477165,59	3297055,75	1	280°24'28"
439	477166,69	3297055,37	1,16	340°56'32"
445	477167,15	3296117,99		
448	477168,14	3296118,18	1,01	10°51'51"
447	477167,95	3296119,16	1	100°58'20"
446	477166,97	3296118,98	1	190°24'28"
445	477167,15	3296117,99	1,01	280°18'17"
449	477167,86	3295618,02		
452	477168,84	3295618,21	1	10°58'20"
451	477168,66	3295619,19	1	100°24'28"
450	477167,68	3295619	1	190°58'20"
449	477167,86	3295618,02	1	280°24'28"
453	477168,79	3295821,21		
456	477168,79	3295822,21	1	90°0'0"
455	477167,79	3295822,21	1	180°0'0"
454	477167,79	3295821,21	1	270°0'0"
453	477168,79	3295821,21	1	0°0'0"
457	477168,41	3295118,08		
460	477169,4	3295118,27	1,01	10°51'51"
459	477169,21	3295119,25	1	100°58'20"
458	477168,23	3295119,06	1	190°58'20"
457	477168,41	3295118,08	1	280°24'28"
461	477168,52	3296121,16		
464	477169,5	3296121,34	1	10°24'28"
463	477169,32	3296122,33	1,01	100°18'17"
462	477168,34	3296122,14	1	190°58'20"
461	477168,52	3296121,16	1	280°24'28"

465	477169,42	3295321,21		
468	477169,42	3295322,21	1	90°0'0"
467	477168,42	3295322,21	1	180°0'0"
466	477168,42	3295321,21	1	270°0'0"
465	477169,42	3295321,21	1	0°0'0"
469	477169,15	3295621,16		
472	477170,13	3295621,34	1	10°24'28"
471	477169,95	3295622,33	1,01	100°18'17"
470	477168,97	3295622,14	1	190°58'20"
469	477169,15	3295621,16	1	280°24'28"
473	477170,05	3294821,21		
476	477170,05	3294822,21	1	90°0'0"
475	477169,05	3294822,21	1	180°0'0"
474	477169,05	3294821,21	1	270°0'0"
473	477170,05	3294821,21	1	0°0'0"
477	477169,26	3294617,97		
480	477170,24	3294618,15	1	10°24'28"
479	477170,06	3294619,13	1	100°24'28"
478	477169,08	3294618,95	1	190°24'28"
477	477169,26	3294617,97	1	280°24'28"
481	477169,79	3295121,16		
484	477170,77	3295121,34	1	10°24'28"
483	477170,59	3295122,33	1,01	100°18'17"
482	477169,61	3295122,14	1	190°58'20"
481	477169,79	3295121,16	1	280°24'28"
485	477170,68	3294321,21		
488	477170,68	3294322,21	1	90°0'0"
487	477169,68	3294322,21	1	180°0'0"
486	477169,68	3294321,21	1	270°0'0"
485	477170,68	3294321,21	1	0°0'0"
489	477170,39	3293618,05		
492	477171,37	3293618,23	1	10°24'28"
491	477171,19	3293619,21	1	100°24'28"
490	477170,2	3293619,03	1,01	190°18'17"
489	477170,39	3293618,05	1	280°58'20"
493	477170,41	3294621,16		
496	477171,39	3294621,35	1	10°58'20"
495	477171,21	3294622,33	1	100°24'28"
494	477170,23	3294622,14	1	190°58'20"
493	477170,41	3294621,16	1	280°24'28"
497	477171,31	3293821,21		
500	477171,31	3293822,21	1	90°0'0"
499	477170,31	3293822,21	1	180°0'0"
498	477170,31	3293821,21	1	270°0'0"
497	477171,31	3293821,21	1	0°0'0"
501	477169,59	3294291,6		

504	477171,79	3294292,01	2,24	10°33'24"
503	477171,6	3294292,99	1	100°58'20"
502	477169,41	3294292,59	2,23	190°21'3"
501	477169,59	3294291,6	1,01	280°18'17"
505	477169,54	3294304,91		
508	477171,79	3294305,4	2,3	12°17'9"
507	477171,6	3294306,38	1	100°58'20"
506	477169,35	3294305,89	2,3	192°17'9"
505	477169,54	3294304,91	1	280°58'20"
509	477169,71	3294208,82		
512	477171,91	3294209,34	2,26	13°17'55"
511	477171,73	3294210,32	1	100°24'28"
510	477169,53	3294209,8	2,26	193°17'55"
509	477169,71	3294208,82	1	280°24'28"
513	477169,59	3294164,71		
516	477171,97	3294165,03	2,4	7°39'28"
515	477171,78	3294166,02	1,01	100°51'51"
514	477169,41	3294165,69	2,39	187°55'37"
513	477169,59	3294164,71	1	280°24'28"
517	477171,94	3293321,21		
520	477171,94	3293322,21	1	90°0'0"
519	477170,94	3293322,21	1	180°0'0"
518	477170,94	3293321,21	1	270°0'0"
517	477171,94	3293321,21	1	0°0'0"
521	477171,29	3293118,02		
524	477172,27	3293118,2	1	10°24'28"
523	477172,09	3293119,18	1	100°24'28"
522	477171,11	3293119	1	190°24'28"
521	477171,29	3293118,02	1	280°24'28"
525	477171,56	3293721,16		
528	477172,54	3293721,35	1	10°58'20"
527	477172,35	3293722,33	1	100°58'20"
526	477171,37	3293722,15	1	190°24'28"
525	477171,56	3293721,16	1,01	280°51'51"
529	477171,74	3292617,99		
532	477172,72	3292618,18	1	10°58'20"
531	477172,54	3292619,16	1	100°24'28"
530	477171,55	3292618,98	1,01	190°18'17"
529	477171,74	3292617,99	1,01	280°51'51"
533	477172,57	3292821,21		
536	477172,57	3292822,21	1	90°0'0"
535	477171,57	3292822,21	1	180°0'0"
534	477171,57	3292821,21	1	270°0'0"
533	477172,57	3292821,21	1	0°0'0"
537	477172,18	3292117,95		
540	477173,16	3292118,14	1	10°58'20"

539	477172,98	3292119,12	1	100°24'28"
538	477171,99	3292118,93	1,01	190°51'51"
537	477172,18	3292117,95	1	280°58'20"
541	477172,18	3293221,16		
544	477173,17	3293221,35	1,01	10°51'51"
543	477172,98	3293222,33	1	100°58'20"
542	477172	3293222,15	1	190°24'28"
541	477172,18	3293221,16	1,01	280°18'17"
545	477173,2	3292321,21		
548	477173,2	3292322,21	1	90°0'0"
547	477172,2	3292322,21	1	180°0'0"
546	477172,2	3292321,21	1	270°0'0"
545	477173,2	3292321,21	1	0°0'0"
549	477172,8	3292721,16		
552	477173,79	3292721,35	1,01	10°51'51"
551	477173,6	3292722,33	1	100°58'20"
550	477172,62	3292722,15	1	190°24'28"
549	477172,8	3292721,16	1,01	280°18'17"
553	477172,84	3291617,92		
556	477173,82	3291618,1	1	10°24'28"
555	477173,64	3291619,08	1	100°24'28"
554	477172,65	3291618,9	1,01	190°18'17"
553	477172,84	3291617,92	1	280°58'20"
557	477173,83	3291821,21		
560	477173,83	3291822,21	1	90°0'0"
559	477172,83	3291822,21	1	180°0'0"
558	477172,83	3291821,21	1	270°0'0"
557	477173,83	3291821,21	1	0°0'0"
561	477173,43	3292221,16		
564	477174,42	3292221,35	1,01	10°51'51"
563	477174,23	3292222,33	1	100°58'20"
562	477173,25	3292222,15	1	190°24'28"
561	477173,43	3292221,16	1,01	280°18'17"
565	477174,56	3291118,08		
568	477174,38	3291119,06	1	100°24'28"
567	477173,39	3291118,88	1,01	190°18'17"
566	477173,58	3291117,9	1	280°58'20"
565	477174,56	3291118,08	1	10°24'28"
569	477174,46	3291321,29		
572	477174,46	3291322,29	1	90°0'0"
571	477173,46	3291322,29	1	180°0'0"
570	477173,46	3291321,29	1	270°0'0"
569	477174,46	3291321,29	1	0°0'0"
573	477174,06	3291721,16		
576	477175,05	3291721,35	1,01	10°51'51"
575	477174,86	3291722,33	1	100°58'20"

574	477173,88	3291722,15	1	190°24'28"
573	477174,06	3291721,16	1,01	280°18'17"
577	477175,68	3291221,35		
580	477175,49	3291222,33	1	100°58'20"
579	477174,51	3291222,15	1	190°24'28"
578	477174,69	3291221,16	1,01	280°18'17"
577	477175,68	3291221,35	1,01	10°51'51"
581	477175,98	3290978,73		
586	477175,8	3290979,72	1,01	100°18'17"
585	477174,18	3290981,19	2,19	137°46'45"
584	477173,2	3290981	1	190°58'20"
583	477173,38	3290980,02	1	280°24'28"
582	477175	3290978,55	2,19	317°46'45"
581	477175,98	3290978,73	1	10°24'28"
587	477226,6	3302208,17		
590	477226,6	3302209,17	1	90°0'0"
589	477225,6	3302209,17	1	180°0'0"
588	477225,6	3302208,17	1	270°0'0"
587	477226,6	3302208,17	1	0°0'0"
591	477225,92	3301984,23		
594	477226,9	3301984,41	1	10°24'28"
593	477226,72	3301985,39	1	100°24'28"
592	477225,74	3301985,21	1	190°24'28"
591	477225,92	3301984,23	1	280°24'28"
595	477226,35	3301484,13		
598	477227,34	3301484,31	1,01	10°18'17"
597	477227,15	3301485,29	1	100°58'20"
596	477226,17	3301485,11	1	190°24'28"
595	477226,35	3301484,13	1	280°24'28"
599	477227,22	3301708,17		
602	477227,22	3301709,17	1	90°0'0"
601	477226,22	3301709,17	1	180°0'0"
600	477226,22	3301708,17	1	270°0'0"
599	477227,22	3301708,17	1	0°0'0"
603	477226,78	3302108,08		
606	477227,76	3302108,26	1	10°24'28"
605	477227,58	3302109,24	1	100°24'28"
604	477226,6	3302109,06	1	190°24'28"
603	477226,78	3302108,08	1	280°24'28"
607	477227,85	3301208,17		
610	477227,85	3301209,17	1	90°0'0"
609	477226,85	3301209,17	1	180°0'0"
608	477226,85	3301208,17	1	270°0'0"
607	477227,85	3301208,17	1	0°0'0"
611	477227,28	3300984,18		
614	477228,26	3300984,36	1	10°24'28"

613	477228,08	3300985,34	1	100°24'28"
612	477227,09	3300985,16	1,01	190°18'17"
611	477227,28	3300984,18	1	280°58'20"
615	477232,15	3299222,58		
618	477232,13	3299234,58	12	90°5'44"
617	477227,13	3299234,57	5	180°6'53"
616	477227,15	3299222,57	12	270°5'44"
615	477232,15	3299222,58	5	0°6'53"
619	477227,41	3301608,08		
622	477228,39	3301608,26	1	10°24'28"
621	477228,21	3301609,24	1	100°24'28"
620	477227,22	3301609,06	1,01	190°18'17"
619	477227,41	3301608,08	1	280°58'20"
623	477228,48	3300708,17		
626	477228,48	3300709,17	1	90°0'0"
625	477227,48	3300709,17	1	180°0'0"
624	477227,48	3300708,17	1	270°0'0"
623	477228,48	3300708,17	1	0°0'0"
627	477227,69	3300484,13		
630	477228,68	3300484,31	1,01	10°18'17"
629	477228,49	3300485,3	1,01	100°51'51"
628	477227,51	3300485,11	1	190°58'20"
627	477227,69	3300484,13	1	280°24'28"
631	477230,77	3299276,83		
634	477230,76	3299280,83	4	90°8'36"
633	477227,76	3299280,83	3	180°0'0"
632	477227,77	3299276,83	4	270°8'36"
631	477230,77	3299276,83	3	0°0'0"
635	477228,03	3301108,08		
638	477229,02	3301108,26	1,01	10°18'17"
637	477228,83	3301109,24	1	100°58'20"
636	477227,85	3301109,06	1	190°24'28"
635	477228,03	3301108,08	1	280°24'28"
639	477229,1	3300208,17		
642	477229,1	3300209,17	1	90°0'0"
641	477228,1	3300209,17	1	180°0'0"
640	477228,1	3300208,17	1	270°0'0"
639	477229,1	3300208,17	1	0°0'0"
643	477228,41	3299984,06		
646	477229,39	3299984,24	1	10°24'28"
645	477229,21	3299985,22	1	100°24'28"
644	477228,23	3299985,04	1	190°24'28"
643	477228,41	3299984,06	1	280°24'28"
647	477228,66	3300608,08		
650	477229,64	3300608,26	1	10°24'28"
649	477229,46	3300609,25	1,01	100°18'17"

648	477228,48	3300609,06	1	190°58'20"
647	477228,66	3300608,08	1	280°24'28"
651	477229,76	3299708,13		
654	477229,76	3299709,13	1	90°0'0"
653	477228,76	3299709,13	1	180°0'0"
652	477228,76	3299708,13	1	270°0'0"
651	477229,76	3299708,13	1	0°0'0"
655	477228,96	3299484,08		
658	477229,94	3299484,26	1	10°24'28"
657	477229,76	3299485,24	1	100°24'28"
656	477228,78	3299485,06	1	190°24'28"
655	477228,96	3299484,08	1	280°24'28"
659	477229,29	3300108,08		
662	477230,28	3300108,26	1,01	10°18'17"
661	477230,09	3300109,25	1,01	100°51'51"
660	477229,11	3300109,06	1	190°58'20"
659	477229,29	3300108,08	1	280°24'28"
663	477230,3	3299196,11		
666	477230,3	3299197,11	1	90°0'0"
665	477229,3	3299197,11	1	180°0'0"
664	477229,3	3299196,11	1	270°0'0"
663	477230,3	3299196,11	1	0°0'0"
667	477229,5	3298984,02		
670	477230,48	3298984,2	1	10°24'28"
669	477230,3	3298985,19	1,01	100°18'17"
668	477229,32	3298985	1	190°58'20"
667	477229,5	3298984,02	1	280°24'28"
671	477229,91	3299608,08		
674	477230,9	3299608,26	1,01	10°18'17"
673	477230,71	3299609,25	1,01	100°51'51"
672	477229,73	3299609,06	1	190°58'20"
671	477229,91	3299608,08	1	280°24'28"
675	477230,98	3298708,17		
678	477230,98	3298709,17	1	90°0'0"
677	477229,98	3298709,17	1	180°0'0"
676	477229,98	3298708,17	1	270°0'0"
675	477230,98	3298708,17	1	0°0'0"
679	477230,54	3299108,08		
682	477231,52	3299108,26	1	10°24'28"
681	477231,34	3299109,25	1,01	100°18'17"
680	477230,36	3299109,06	1	190°58'20"
679	477230,54	3299108,08	1	280°24'28"
683	477231,18	3298595,5		
688	477232,16	3298595,69	1	10°58'20"
687	477231,98	3298596,67	1	100°24'28"
686	477230,78	3298596,95	1,23	166°51'58"

685	477229,8	3298596,76	1	190°58'20"
684	477229,98	3298595,78	1	280°24'28"
683	477231,18	3298595,5	1,23	346°51'58"
689	477367	3310327,33		
692	477369,17	3310327,88	2,24	14°13'21"
691	477368,99	3310328,86	1	100°24'28"
690	477366,82	3310328,31	2,24	194°13'21"
689	477367	3310327,33	1	280°24'28"
693	477370,51	3310484,09		
698	477371,5	3310484,28	1,01	10°51'51"
697	477372,81	3310484,89	1,45	24°58'8"
696	477372,63	3310485,87	1	100°24'28"
695	477371,64	3310485,69	1,01	190°18'17"
694	477370,33	3310485,08	1,45	204°58'8"
693	477370,51	3310484,09	1,01	280°18'17"
699	477373,02	3310530,64		
702	477373,02	3310531,64	1	90°0'0"
701	477372,02	3310531,64	1	180°0'0"
700	477372,02	3310530,64	1	270°0'0"
699	477373,02	3310530,64	1	0°0'0"
703	477370,89	3310499,15		
706	477373,27	3310499,28	2,38	3°7'35"
705	477373,27	3310500,28	1	90°0'0"
704	477370,89	3310500,15	2,38	183°7'35"
703	477370,89	3310499,15	1	270°0'0"
707	477378,76	3310670,53		
712	477379,75	3310670,72	1,01	10°51'51"
711	477379,56	3310671,7	1	100°58'20"
710	477378,44	3310672,24	1,24	154°15'33"
709	477377,46	3310672,06	1	190°24'28"
708	477377,64	3310671,08	1	280°24'28"
707	477378,76	3310670,53	1,25	333°50'44"
713	477394,64	3309822,2		
716	477395,62	3309822,38	1	10°24'28"
715	477395,44	3309823,36	1	100°24'28"
714	477394,45	3309823,18	1,01	190°18'17"
713	477394,64	3309822,2	1	280°58'20"
717	477393,39	3309775,92		
720	477395,62	3309776,38	2,28	11°39'19"
719	477395,44	3309777,37	1,01	100°18'17"
718	477393,21	3309776,91	2,28	191°39'19"
717	477393,39	3309775,92	1,01	280°18'17"
721	477400,84	3310046,04		
724	477400,84	3310047,04	1	90°0'0"
723	477399,84	3310047,04	1	180°0'0"
722	477399,84	3310046,04	1	270°0'0"

721	477400,84	3310046,04	1	0°0'0"
725	477405,12	3310287,13		
728	477407,48	3310287,75	2,44	14°43'11"
727	477407,29	3310288,73	1	100°58'20"
726	477404,94	3310288,11	2,43	194°46'46"
725	477405,12	3310287,13	1	280°24'28"
729	477485,66	3310751,54		
732	477486,64	3310751,72	1	10°24'28"
731	477486,46	3310752,7	1	100°24'28"
730	477485,48	3310752,52	1	190°24'28"
729	477485,66	3310751,54	1	280°24'28"
733	477489,85	3309600,36		
736	477490,73	3309600,84	1	28°36'38"
735	477490,25	3309601,72	1	118°36'38"
734	477489,37	3309601,23	1,01	209°6'35"
733	477489,85	3309600,36	0,99	298°53'12"
737	477565,39	3310809,5		
742	477566,37	3310809,68	1	10°24'28"
741	477566,19	3310810,66	1	100°24'28"
740	477565,08	3310811,49	1,39	143°12'46"
739	477564,1	3310811,31	1	190°24'28"
738	477564,28	3310810,32	1,01	280°18'17"
737	477565,39	3310809,5	1,38	323°32'43"
743	477583,22	3309157,8		
746	477583,18	3309161,8	4	90°34'23"
745	477580,18	3309161,76	3	180°45'50"
744	477580,23	3309157,76	4	270°42'58"
743	477583,22	3309157,8	2,99	0°45'59"
747	477585,85	3309103,46		
750	477585,71	3309115,46	12	90°40'6"
749	477580,71	3309115,4	5	180°41'15"
748	477580,85	3309103,4	12	270°40'6"
747	477585,85	3309103,46	5	0°41'15"
751	477583,63	3310935,28		
754	477583,83	3310936,27	1,01	78°34'44"
753	477582,85	3310936,46	1	169°1'40"
752	477582,65	3310935,48	1	258°27'55"
751	477583,63	3310935,28	1	348°27'55"
755	477583,73	3309071,44		
758	477583,71	3309072,44	1	91°8'45"
757	477582,71	3309072,43	1	180°34'23"
756	477582,73	3309071,43	1	271°8'45"
755	477583,73	3309071,44	1	0°34'23"
759	477583,63	3309371,13		
762	477584,61	3309371,31	1	10°24'28"
761	477584,43	3309372,29	1	100°24'28"

760	477583,45	3309372,11	1	190°24'28"
759	477583,63	3309371,13	1	280°24'28"
763	477584,94	3308871,1		
766	477585,92	3308871,28	1	10°24'28"
765	477585,74	3308872,27	1,01	100°18'17"
764	477584,75	3308872,08	1,01	190°51'51"
763	477584,94	3308871,1	1	280°58'20"
767	477584,69	3309425,98		
770	477587,05	3309426,33	2,39	8°26'9"
769	477586,86	3309427,31	1	100°58'20"
768	477584,51	3309426,96	2,38	188°28'16"
767	477584,69	3309425,98	1	280°24'28"
771	477585,41	3308824,7		
774	477587,59	3308825,17	2,23	12°10'60"
773	477587,41	3308826,16	1,01	100°18'17"
772	477585,22	3308825,68	2,24	192°21'45"
771	477585,41	3308824,7	1	280°58'20"
775	477610,2	3309068,78		
793	477610,12	3309074,78	6	90°45'50"
792	477611,13	3309074,8	1,01	1°8'4"
791	477612,66	3309076,26	2,11	43°39'32"
790	477637,66	3309076,55	25	0°39'53"
789	477637,32	3309106,55	30	90°38'58"
788	477612,32	3309106,26	25	180°39'53"
787	477610,74	3309108,24	2,53	128°35'21"
786	477615,36	3309112,87	6,54	45°3'43"
785	477621,22	3309114,36	6,05	14°15'58"
784	477621,17	3309118,86	4,5	90°38'12"
783	477615,23	3309120,23	6,1	167°0'45"
782	477587,71	3309119,93	27,52	180°37'28"
781	477587,91	3309102,03	17,9	270°38'25"
780	477589,36	3309102,05	1,45	0°47'25"
779	477592,95	3309098,54	5,02	315°38'44"
778	477593,23	3309074,59	23,95	270°40'11"
777	477603,23	3309074,71	10	0°41'15"
776	477603,3	3309068,71	6	270°40'6"
775	477610,2	3309068,78	6,9	0°34'52"
794	477607,51	3308787,28		
797	477609,84	3308787,64	2,36	8°46'59"
796	477609,66	3308788,62	1	100°24'28"
795	477607,33	3308788,26	2,36	188°46'59"
794	477607,51	3308787,28	1	280°24'28"
798	477612,75	3311133,04		
801	477613,73	3311133,22	1	10°24'28"
800	477613,55	3311134,21	1,01	100°18'17"
799	477612,57	3311134,02	1	190°58'20"

798	477612,75	3311133,04	1	280°24'28"
802	477622,67	3311208,5		
805	477623,65	3311208,69	1	10°58'20"
804	477623,47	3311209,67	1	100°24'28"
803	477622,49	3311209,49	1	190°24'28"
802	477622,67	3311208,5	1,01	280°18'17"
806	477656,05	3311430,01		
809	477656,25	3311430,99	1	78°27'55"
808	477655,27	3311431,19	1	168°27'55"
807	477655,07	3311430,21	1	258°27'55"
806	477656,05	3311430,01	1	348°27'55"
810	477683,66	3309076,59		
813	477683,65	3309077,59	1	90°34'23"
812	477682,65	3309077,58	1	180°34'23"
811	477682,66	3309076,58	1	270°34'23"
810	477683,66	3309076,59	1	0°34'23"
814	477683,91	3309054,59		
817	477683,9	3309055,59	1	90°34'23"
816	477682,9	3309055,58	1	180°34'23"
815	477682,91	3309054,58	1	270°34'23"
814	477683,91	3309054,59	1	0°34'23"
818	477683,17	3309032,58		
821	477684,17	3309032,6	1	1°8'45"
820	477684,16	3309033,6	1	90°34'23"
819	477683,16	3309033,58	1	181°8'45"
818	477683,17	3309032,58	1	270°34'23"
822	477685,17	3311627,77		
825	477686,16	3311627,95	1,01	10°18'17"
824	477685,97	3311628,93	1	100°58'20"
823	477684,99	3311628,75	1	190°24'28"
822	477685,17	3311627,77	1	280°24'28"
826	477695,18	3311703,15		
829	477696,17	3311703,34	1,01	10°51'51"
828	477695,98	3311704,32	1	100°58'20"
827	477695	3311704,14	1	190°24'28"
826	477695,18	3311703,15	1,01	280°18'17"
830	477728,47	3311924,74		
833	477728,67	3311925,72	1	78°27'55"
832	477727,69	3311925,92	1	168°27'55"
831	477727,49	3311924,94	1	258°27'55"
830	477728,47	3311924,74	1	348°27'55"
834	477759,53	3312198,6		
837	477759,54	3312199,6	1	89°25'37"
836	477758,54	3312199,61	1	179°25'37"
835	477758,53	3312198,61	1	269°25'37"
834	477759,53	3312198,6	1	359°25'37"

838	477760,49	3312136,25		
843	477760,49	3312137,25	1	90°0'0"
842	477759,18	3312137,48	1,33	170°2'31"
841	477758,18	3312137,47	1	180°34'23"
840	477758,18	3312136,47	1	270°0'0"
839	477759,49	3312136,25	1,33	350°28'0"
838	477760,49	3312136,25	1	0°0'0"
844	477761,34	3313198,73		
847	477762,32	3313198,91	1	10°24'28"
846	477762,13	3313199,89	1	100°58'20"
845	477761,15	3313199,71	1	190°24'28"
844	477761,34	3313198,73	1	280°58'20"
848	477762,22	3312698,61		
851	477762,21	3312699,61	1	90°34'23"
850	477761,21	3312699,6	1	180°34'23"
849	477761,22	3312698,6	1	270°34'23"
848	477762,22	3312698,61	1	0°34'23"
852	477760,21	3312422,57		
855	477762,43	3312422,61	2,22	1°1'56"
854	477762,43	3312423,61	1	90°0'0"
853	477760,2	3312423,57	2,23	181°1'39"
852	477760,21	3312422,57	1	270°34'23"
856	477762,57	3312922,57		
859	477762,56	3312923,57	1	90°34'23"
858	477761,56	3312923,56	1	180°34'23"
857	477761,57	3312922,56	1	270°34'23"
856	477762,57	3312922,57	1	0°34'23"
860	477761,34	3313315,95		
865	477762,6	3313316,03	1,26	3°37'59"
864	477763,58	3313316,22	1	10°58'20"
863	477763,4	3313317,2	1	100°24'28"
862	477762,13	3313317,12	1,27	183°36'16"
861	477761,15	3313316,93	1	190°58'20"
860	477761,34	3313315,95	1	280°58'20"
866	477763,5	3312842,62		
869	477763,5	3312843,62	1	90°0'0"
868	477761,15	3312843,67	2,35	178°46'52"
867	477761,15	3312842,67	1	270°0'0"
866	477763,5	3312842,62	2,35	358°46'52"
870	477788,13	3313419,3		
873	477788,37	3313420,27	1	76°6'10"
872	477787,4	3313420,51	1	166°6'10"
871	477787,16	3313419,54	1	256°6'10"
870	477788,13	3313419,3	1	346°6'10"
874	477854,26	3313687,37		
877	477855,24	3313687,55	1	10°24'28"

876	477855,06	3313688,53	1	100°24'28"
875	477854,08	3313688,35	1	190°24'28"
874	477854,26	3313687,37	1	280°24'28"
878	477860,86	3313710,17		
881	477861,84	3313710,36	1	10°58'20"
880	477861,66	3313711,34	1	100°24'28"
879	477860,67	3313711,16	1,01	190°18'17"
878	477860,86	3313710,17	1,01	280°51'51"
882	477884,89	3313807,42		
885	477885,12	3313808,4	1,01	76°47'31"
884	477884,15	3313808,63	1	166°39'39"
883	477883,92	3313807,66	1	256°39'39"
882	477884,89	3313807,42	1	346°6'10"
886	477982,86	3314196,16		
891	477982,94	3314197,16	1	85°25'34"
890	477981,66	3314197,47	1,32	166°23'9"
889	477980,66	3314197,55	1	175°25'34"
888	477980,58	3314196,56	0,99	265°22'48"
887	477981,87	3314196,24	1,33	346°4'6"
886	477982,86	3314196,16	0,99	355°22'48"
892	477987,17	3314295,49		
895	477987,24	3314296,49	1	85°59'45"
894	477986,25	3314296,57	0,99	175°22'48"
893	477986,17	3314295,57	1	265°25'34"
892	477987,17	3314295,49	1	355°25'34"
896	478005,77	3314671,13		
899	478006,75	3314671,31	1	10°24'28"
898	478006,57	3314672,3	1,01	100°18'17"
897	478005,58	3314672,11	1,01	190°51'51"
896	478005,77	3314671,13	1	280°58'20"
900	478008,15	3314694,81		
903	478009,13	3314694,99	1	10°24'28"
902	478008,95	3314695,97	1	100°24'28"
901	478007,96	3314695,79	1,01	190°18'17"
900	478008,15	3314694,81	1	280°58'20"
904	478013,28	3314794,77		
907	478013,36	3314795,76	0,99	85°22'48"
906	478012,36	3314795,84	1	175°25'34"
905	478012,28	3314794,85	0,99	265°22'48"
904	478013,28	3314794,77	1	355°25'34"
908	478032,67	3315170,36		
911	478032,73	3315171,36	1	86°33'59"
910	478031,73	3315171,42	1	176°33'59"
909	478031,67	3315170,42	1	266°33'59"
908	478032,67	3315170,36	1	356°33'59"
912	478034,29	3315194,12		

915	478035,28	3315194,31	1,01	10°51'51"
914	478035,09	3315195,29	1	100°58'20"
913	478034,11	3315195,1	1	190°58'20"
912	478034,29	3315194,12	1	280°24'28"
916	478038,28	3315271,18		
922	478039,3	3315272,26	1,49	46°38'12"
921	478039,35	3315273,26	1	87°8'15"
920	478037,99	3315273,45	1,37	172°2'49"
919	478036,99	3315273,5	1	177°8'15"
918	478036,94	3315272,5	1	267°8'15"
917	478037,29	3315271,23	1,32	285°24'28"
916	478038,28	3315271,18	0,99	357°6'31"
923	478055,12	3315593,67		
926	478055,19	3315594,67	1	85°59'45"
925	478054,2	3315594,75	0,99	175°22'48"
924	478054,12	3315593,75	1	265°25'34"
923	478055,12	3315593,67	1	355°25'34"
927	478058	3315669,62		
930	478058,98	3315669,81	1	10°58'20"
929	478058,8	3315670,79	1	100°24'28"
928	478057,82	3315670,61	1	190°24'28"
927	478058	3315669,62	1,01	280°18'17"
931	478060,44	3315693,44		
934	478061,42	3315693,62	1	10°24'28"
933	478061,24	3315694,6	1	100°24'28"
932	478060,26	3315694,42	1	190°24'28"
931	478060,44	3315693,44	1	280°24'28"
935	478070,8	3315893,26		
938	478070,88	3315894,26	1	85°25'34"
937	478069,89	3315894,34	0,99	175°22'48"
936	478069,81	3315893,34	1	265°25'34"
935	478070,8	3315893,26	0,99	355°22'48"
939	478084,22	3316168,97		
942	478085,21	3316169,15	1,01	10°18'17"
941	478085,02	3316170,14	1,01	100°51'51"
940	478084,04	3316169,95	1	190°58'20"
939	478084,22	3316168,97	1	280°24'28"
943	478086,59	3316192,75		
946	478087,57	3316192,94	1	10°58'20"
945	478087,38	3316193,92	1	100°58'20"
944	478086,4	3316193,74	1	190°24'28"
943	478086,59	3316192,75	1,01	280°51'51"
947	478096,95	3316392,58		
950	478097,03	3316393,57	0,99	85°22'48"
949	478096,03	3316393,65	1	175°25'34"
948	478095,95	3316392,66	0,99	265°22'48"

947	478096,95	3316392,58	1	355°25'34"
951	478110,48	3316668,32		
954	478111,46	3316668,51	1	10°58'20"
953	478111,28	3316669,49	1	100°24'28"
952	478110,3	3316669,3	1	190°58'20"
951	478110,48	3316668,32	1	280°24'28"
955	478112,73	3316692,07		
958	478113,71	3316692,25	1	10°24'28"
957	478113,53	3316693,24	1,01	100°18'17"
956	478112,55	3316693,05	1	190°58'20"
955	478112,73	3316692,07	1	280°24'28"
959	478123,1	3316891,89		
962	478123,17	3316892,89	1	85°59'45"
961	478122,18	3316892,97	0,99	175°22'48"
960	478122,1	3316891,97	1	265°25'34"
959	478123,1	3316891,89	1	355°25'34"

:ЗУ4	70 828	кв.м.		
Назв.	Коорд	инаты	Расстояние	Дирекцион-
точки	X	Y		ный угол
987	475410,52	3289090,94		
988	475428,87	3289123,28	37,18	60°25'45"
985	475417,86	3289128,16	12,04	156°5'44"
963	475399,46	3289095,85	37,18	240°20'21"
987	475410,52	3289090,94	12,1	336°3'42"
3766	475696,16	3286905,9		
997	475695,73	3286906,59	0,81	121°55'50"
998	475652,02	3286906,66	43,71	179°54'30"
3767	475653,63	3286904,1	3,02	302°9'58"
3766	475696,16	3286905,9	42,57	2°25'25"
3768	477142,22	3296796,97		
3778	477186,1	3296837,89	60	43°0'3"
3777	477158,62	3296867,4	40,32	132°57'36"
3776	477158,61	3296877,79	10,39	90°3'19"
3775	477082,99	3296953,22	106,81	135°4'19"
1020	477102,37	3296972,64	27,44	45°3'33"
1011	477039,26	3296961,76	64,04	189°46'53"
3774	477030,67	3296953,15	12,16	225°4'60"
3773	477115,29	3296868,74	119,52	315°4'16"
3772	477112,62	3296867,11	3,13	211°24'13"
3771	477112,65	3296840,33	26,78	270°3'51"
3770	477101,48	3296829,91	15,28	223°0'38"
3769	477132,15	3296796,98	45	312°57'54"
3768	477142,22	3296796,97	10,07	359°56'35"
3667	477064,18	3296952,6		
3666	477065,16	3296952,79	1	10°58'20"

3671	477064,98	3296953,77	1	100°24'28"
3670	477063,37	3296953,71	1,61	182°8'3"
3669	477062,39	3296953,53	1	190°24'28"
3668	477062,57	3296952,54	1,01	280°18'17"
3667	477064,18	3296952,6	1,61	2°8'3"
3672	477106,12	3296909,75		
3675	477106,77	3296910,5	0,99	49°5'8"
3674	477106,01	3296911,16	1,01	139°1'42"
3673	477105,36	3296910,4	1	229°27'39"
3672	477106,12	3296909,75	1	319°27'39"
3676	477106,82	3296919,53		
3679	477108,23	3296920,95	2	45°12'9"
3678	477106,81	3296922,36	2	135°12'9"
3677	477105,4	3296920,94	2	225°12'9"
3676	477106,82	3296919,53	2	315°12'9"
971	477181,9	3296135,77		
3784	477181,46	3296487,94	352,17	90°4'18"
3783	477159,91	3296509,44	30,44	135°4'60"
3782	477147,46	3296509,41	12,45	180°8'17"
3781	477129,07	3296509,39	18,39	180°3'44"
3780	477129,29	3296339,38	170,01	270°4'27"
3779	477144,68	3296339,4	15,39	0°4'28"
970	477144,93	3296134,19	205,21	270°4'11"
971	477181,9	3296135,77	37	2°26'50"
3681	477134,22	3296830,77		
3680	477135,2	3296830,95	1	10°24'28"
3683	477135,01	3296831,93	1	100°58'20"
3682	477134,03	3296831,75	1	190°24'28"
3681	477134,22	3296830,77	1	280°58'20"
3689	477135,44	3296843,5		
3688	477136,43	3296843,68	1,01	10°18'17"
3691	477136,24	3296844,67	1,01	100°51'51"
3690	477135,26	3296844,48	1	190°58'20"
3689	477135,44	3296843,5	1	280°24'28"
3693	477135,79	3296500,29		
3692	477136,78	3296500,47	1,01	10°18'17"
3695	477136,59	3296501,45	1	100°58'20"
3694	477135,61	3296501,27	1	190°24'28"
3693	477135,79	3296500,29	1	280°24'28"
3696	477140,09	3296875,87		
3699	477140,74	3296876,62	0,99	49°5'8"
3698	477139,98	3296877,27	1	139°27'39"
3697	477139,33	3296876,52	0,99	229°5'8"
3696	477140,09	3296875,87	1	319°27'39"
3701	477144,25	3296844,81		
3700	477145,24	3296844,99	1,01	10°18'17"

3703	477145,05	3296845,97	1	100°58'20"
3702	477144,07	3296845,79	1	190°24'28"
3701	477144,25	3296844,81	1	280°24'28"
3705	477144,27	3296831,04		
3704	477145,25	3296831,23	1	10°58'20"
3707	477145,07	3296832,21	1	100°24'28"
3706	477144,09	3296832,03	1	190°24'28"
3705	477144,27	3296831,04	1,01	280°18'17"
3713	477143,88	3296871,36		
3712	477146,17	3296871,98	2,37	15°8'57"
3715	477145,99	3296872,97	1,01	100°18'17"
3714	477143,69	3296872,34	2,38	195°19'6"
3713	477143,88	3296871,36	1	280°58'20"
3717	477145,65	3296504,35		
3716	477146,63	3296504,53	1	10°24'28"
3719	477146,45	3296505,52	1,01	100°18'17"
3718	477145,46	3296505,33	1,01	190°51'51"
3717	477145,65	3296504,35	1	280°58'20"
3721	477149,54	3296499,49		
3720	477150,52	3296499,67	1	10°24'28"
3723	477150,33	3296500,65	1	100°58'20"
3722	477149,35	3296500,47	1	190°24'28"
3721	477149,54	3296499,49	1	280°58'20"
3728	477168,29	3296221,23		
3731	477168,29	3296222,23	1	90°0'0"
3730	477167,29	3296222,23	1	180°0'0"
3729	477167,29	3296221,23	1	270°0'0"
3728	477168,29	3296221,23	1	0°0'0"
3734	477166,7	3296481,24		
3733	477167,68	3296481,42	1	10°24'28"
3732	477168,97	3296482,59	1,74	42°12'26"
3737	477168,79	3296483,57	1	100°24'28"
3736	477167,8	3296483,39	1,01	190°18'17"
3735	477166,52	3296482,22	1,73	222°25'45"
3734	477166,7	3296481,24	1	280°24'28"
1016	477240,05	3302232,09		
1118	477239,99	3302284,13	52,04	90°3'58"
1119	477202,99	3302281,52	37,09	184°2'6"
1015	477203,05	3302232,62	48,9	270°4'13"
1016	477240,05	3302232,09	37	359°10'46"
1132	477373,86	3303901,79		
3787	477399,47	3303961,21	64,7	66°41'2"
3786	477540,27	3304923,01	972,05	81°40'17"
1175	477600,28	3305049,83	140,3	64°40'37"
1176	477595,64	3305049,84	4,64	179°52'35"
1177	477597,4	3305130,26	80,44	88°44'47"

3785	477504,46	3304933,84	217,3	244°40'40"
1131	477375,55	3304053,2	890,03	261°40'19"
1132	477373,86	3303901,79	151,42	269°21'38"
3738	477386,43	3303964,2		
3743	477387,41	3303964,38	1	10°24'28"
3742	477387,23	3303965,36	1	100°24'28"
3741	477386,05	3303965,58	1,2	169°26'20"
3740	477385,07	3303965,4	1	190°24'28"
3739	477385,25	3303964,42	1	280°24'28"
3738	477386,43	3303964,2	1,2	349°26'20"
3744	477416,83	3304172,85		
3747	477416,96	3304173,85	1,01	82°35'35"
3746	477415,97	3304173,98	1	172°31'9"
3745	477415,84	3304172,99	1	262°31'9"
3744	477416,83	3304172,85	1	351°57'3"
3748	477455,86	3304446,02		
3751	477456,84	3304446,21	1	10°58'20"
3750	477456,65	3304447,19	1	100°58'20"
3749	477455,67	3304447,01	1	190°24'28"
3748	477455,86	3304446,02	1,01	280°51'51"
3752	477460,4	3304469,52		
3755	477461,39	3304469,7	1,01	10°18'17"
3754	477461,2	3304470,68	1	100°58'20"
3753	477460,22	3304470,5	1	190°24'28"
3752	477460,4	3304469,52	1	280°24'28"
3756	477489,25	3304667,58		
3759	477489,39	3304668,57	1	81°57'3"
3758	477488,39	3304668,71	1,01	172°1'49"
3757	477488,26	3304667,72	1	262°31'9"
3756	477489,25	3304667,58	1	351°57'3"
3760	477527,26	3304926,23		
3765	477528,24	3304926,41	1	10°24'28"
3764	477528,06	3304927,39	1	100°24'28"
3763	477526,9	3304927,49	1,16	175°4'22"
3762	477525,92	3304927,31	1	190°24'28"
3761	477526,1	3304926,32	1,01	280°18'17"
3760	477527,26	3304926,23	1,16	355°33'49"
1181	477695,85	3306442		
1244	477695,81	3306445,38	3,38	90°40'41"
1245	477658,81	3306445,18	37	180°18'35"
3788	477658,85	3306442,02	3,16	270°43'31"
1181	477695,85	3306442	37	359°58'9"
1075	478146,85	3317087,51		
3661	478147,42	3317098,25	10,76	86°57'43"
3662	478125,7	3317098,21	21,72	180°6'20"
3663	478110,36	3317098,14	15,34	180°15'41"

1074	478109,8	3317087,53	10,62	266°58'43"
1075	478146,85	3317087,51	37,05	359°58'9"

:ЗУ3	38	кв.м.		
Назв.	Коорд	инаты	Расстояние	Дирекцион-
точки	X	Y		ный угол
3666	477065,16	3296952,79		
3671	477064,98	3296953,77	1	100°24'28"
3670	477063,37	3296953,71	1,61	182°8'3"
3669	477062,39	3296953,53	1	190°24'28"
3668	477062,57	3296952,54	1,01	280°18'17"
3667	477064,18	3296952,6	1,61	2°8'3"
3666	477065,16	3296952,79	1	10°58'20"
3672	477106,12	3296909,75		
3675	477106,77	3296910,5	0,99	49°5'8"
3674	477106,01	3296911,16	1,01	139°1'42"
3673	477105,36	3296910,4	1	229°27'39"
3672	477106,12	3296909,75	1	319°27'39"
3676	477106,82	3296919,53		
3679	477108,23	3296920,95	2	45°12'9"
3678	477106,81	3296922,36	2	135°12'9"
3677	477105,4	3296920,94	2	225°12'9"
3676	477106,82	3296919,53	2	315°12'9"
3680	477135,2	3296830,95		
3683	477135,01	3296831,93	1	100°58'20"
3682	477134,03	3296831,75	1	190°24'28"
3681	477134,22	3296830,77	1	280°58'20"
3680	477135,2	3296830,95	1	10°24'28"
3684	477135,64	3296514,08		
3687	477135,46	3296515,07	1,01	100°18'17"
3686	477134,47	3296514,88	1,01	190°51'51"
3685	477134,66	3296513,9	1	280°58'20"
3684	477135,64	3296514,08	1	10°24'28"
3688	477136,43	3296843,68		
3691	477136,24	3296844,67	1,01	100°51'51"
3690	477135,26	3296844,48	1	190°58'20"
3689	477135,44	3296843,5	1	280°24'28"
3688	477136,43	3296843,68	1,01	10°18'17"
3692	477136,78	3296500,47		
3695	477136,59	3296501,45	1	100°58'20"
3694	477135,61	3296501,27	1	190°24'28"
3693	477135,79	3296500,29	1	280°24'28"
3692	477136,78	3296500,47	1,01	10°18'17"
3696	477140,09	3296875,87		
3699	477140,74	3296876,62	0,99	49°5'8"
3698	477139,98	3296877,27	1	139°27'39"

3697	477139,33	3296876,52	0,99	229°5'8"
3696	477140,09	3296875,87	1	319°27'39"
3700	477145,24	3296844,99		
3703	477145,05	3296845,97	1	100°58'20"
3702	477144,07	3296845,79	1	190°24'28"
3701	477144,25	3296844,81	1	280°24'28"
3700	477145,24	3296844,99	1,01	10°18'17"
3704	477145,25	3296831,23		
3707	477145,07	3296832,21	1	100°24'28"
3706	477144,09	3296832,03	1	190°24'28"
3705	477144,27	3296831,04	1,01	280°18'17"
3704	477145,25	3296831,23	1	10°58'20"
3708	477145,67	3296513,34		
3711	477145,49	3296514,33	1,01	100°18'17"
3710	477144,5	3296514,14	1,01	190°51'51"
3709	477144,69	3296513,16	1	280°58'20"
3708	477145,67	3296513,34	1	10°24'28"
3712	477146,17	3296871,98		
3715	477145,99	3296872,97	1,01	100°18'17"
3714	477143,69	3296872,34	2,38	195°19'6"
3713	477143,88	3296871,36	1	280°58'20"
3712	477146,17	3296871,98	2,37	15°8'57"
3716	477146,63	3296504,53		
3719	477146,45	3296505,52	1,01	100°18'17"
3718	477145,46	3296505,33	1,01	190°51'51"
3717	477145,65	3296504,35	1	280°58'20"
3716	477146,63	3296504,53	1	10°24'28"
3720	477150,52	3296499,67		
3723	477150,33	3296500,65	1	100°58'20"
3722	477149,35	3296500,47	1	190°24'28"
3721	477149,54	3296499,49	1	280°58'20"
3720	477150,52	3296499,67	1	10°24'28"
3724	477154,11	3296514,79		
3727	477154,1	3296516,79	2	90°17'11"
3726	477152,1	3296516,79	2	180°0'0"
3725	477152,11	3296514,79	2	270°17'11"
3724	477154,11	3296514,79	2	0°0'0"
3728	477168,29	3296221,23		
3731	477168,29	3296222,23	1	90°0'0"
3730	477167,29	3296222,23	1	180°0'0"
3729	477167,29	3296221,23	1	270°0'0"
3728	477168,29	3296221,23	1	0°0'0"
3732	477168,97	3296482,59		
3737	477168,79	3296483,57	1	100°24'28"
3736	477167,8	3296483,39	1,01	190°18'17"
3735	477166,52	3296482,22	1,73	222°25'45"

3734	477166,7	3296481,24	1	280°24'28"
3733	477167,68	3296481,42	1	10°24'28"
3732	477168,97	3296482,59	1,74	42°12'26"
3738	477386,43	3303964,2		
3743	477387,41	3303964,38	1	10°24'28"
3742	477387,23	3303965,36	1	100°24'28"
3741	477386,05	3303965,58	1,2	169°26'20"
3740	477385,07	3303965,4	1	190°24'28"
3739	477385,25	3303964,42	1	280°24'28"
3738	477386,43	3303964,2	1,2	349°26'20"
3744	477416,83	3304172,85		
3747	477416,96	3304173,85	1,01	82°35'35"
3746	477415,97	3304173,98	1	172°31'9"
3745	477415,84	3304172,99	1	262°31'9"
3744	477416,83	3304172,85	1	351°57'3"
3748	477455,86	3304446,02		
3751	477456,84	3304446,21	1	10°58'20"
3750	477456,65	3304447,19	1	100°58'20"
3749	477455,67	3304447,01	1	190°24'28"
3748	477455,86	3304446,02	1,01	280°51'51"
3752	477460,4	3304469,52		
3755	477461,39	3304469,7	1,01	10°18'17"
3754	477461,2	3304470,68	1	100°58'20"
3753	477460,22	3304470,5	1	190°24'28"
3752	477460,4	3304469,52	1	280°24'28"
3756	477489,25	3304667,58		
3759	477489,39	3304668,57	1	81°57'3"
3758	477488,39	3304668,71	1,01	172°1'49"
3757	477488,26	3304667,72	1	262°31'9"
3756	477489,25	3304667,58	1	351°57'3"
3760	477527,26	3304926,23		
3765	477528,24	3304926,41	1	10°24'28"
3764	477528,06	3304927,39	1	100°24'28"
3763	477526,9	3304927,49	1,16	175°4'22"
3762	477525,92	3304927,31	1	190°24'28"
3761	477526,1	3304926,32	1,01	280°18'17"
3760	477527,26	3304926,23	1,16	355°33'49"

:1/чзу1	8	кв.м.		
Назв.	Коорд	инаты	Расстояние	Дирекцион-
точки	X	Y		ный угол
974	477184,2	3294320,64		
972	477184,19	3294329,67	9,03	90°3'48"
973	477182,46	3294329,3	1,77	192°4'20"
974	477184,2	3294320,64	8,83	281°21'39"

:9/чзу1	52 218	кв.м.		
Назв.	Коорд	инаты	Расстояние	Дирекцион-
точки	X	Y		ный угол
1118	477239,99	3302284,13		
1125	477238,62	3303375,1	1090,97	90°4'19"
1124	477239,86	3303590,99	215,89	89°40'15"
1123	477280	3303684,1	101,39	66°40'44"
1122	477241,53	3303688,31	38,7	173°45'17"
1121	477202,9	3303598,72	97,56	246°40'30"
1120	477201,62	3303375,18	223,54	269°40'19"
1119	477202,99	3302281,52	1093,66	270°4'18"
1118	477239,99	3302284,13	37,09	4°2'6"
1084	477225,34	3303208,17		
1087	477225,34	3303209,17	1	90°0'0"
1086	477224,34	3303209,17	1	180°0'0"
1085	477224,34	3303208,17	1	270°0'0"
1084	477225,34	3303208,17	1	0°0'0"
1088	477224,68	3303484,11		
1091	477225,66	3303484,3	1	10°58'20"
1090	477225,48	3303485,28	1	100°24'28"
1089	477224,49	3303485,1	1,01	190°18'17"
1088	477224,68	3303484,11	1,01	280°51'51"
1092	477224,74	3302984,23		
1095	477225,72	3302984,41	1	10°24'28"
1094	477225,54	3302985,39	1	100°24'28"
1093	477224,56	3302985,21	1	190°24'28"
1092	477224,74	3302984,23	1	280°24'28"
1096	477225,97	3302708,17		
1099	477225,97	3302709,17	1	90°0'0"
1098	477224,97	3302709,17	1	180°0'0"
1097	477224,97	3302708,17	1	270°0'0"
1096	477225,97	3302708,17	1	0°0'0"
1100	477226,25	3302484,37		
1103	477226,07	3302485,36	1,01	100°18'17"
1102	477225,09	3302485,17	1	190°58'20"
1101	477225,27	3302484,19	1	280°24'28"
1100	477226,25	3302484,37	1	10°24'28"
1104	477225,54	3303108,08		
1107	477226,52	3303108,26	1	10°24'28"
1106	477226,34	3303109,24	1	100°24'28"
1105	477225,35	3303109,06	1,01	190°18'17"
1104	477225,54	3303108,08	1	280°58'20"
1109	477226,16	3302608,08		
1108	477227,15	3302608,26	1,01	10°18'17"
1111	477226,96	3302609,24	1	100°58'20"
1110	477225,98	3302609,06	1	190°24'28"

1109	477226,16	3302608,08	1	280°24'28"
1112	477226,45	3303593,12		
1117	477227,43	3303593,3	1	10°24'28"
1116	477227,24	3303594,28	1	100°58'20"
1115	477225,97	3303594,57	1,3	167°8'14"
1114	477224,99	3303594,38	1	190°58'20"
1113	477225,17	3303593,4	1	280°24'28"
1112	477226,45	3303593,12	1,31	347°39'39"

:9:ЗУ1	10	кв.м.		
Назв.	Коорд	инаты	Расстояние	Дирекцион-
точки	X	Y		ный угол
1084	477225,34	3303208,17		
1087	477225,34	3303209,17	1	90°0'0"
1086	477224,34	3303209,17	1	180°0'0"
1085	477224,34	3303208,17	1	270°0'0"
1084	477225,34	3303208,17	1	0°0'0"
1088	477224,68	3303484,11		
1091	477225,66	3303484,3	1	10°58'20"
1090	477225,48	3303485,28	1	100°24'28"
1089	477224,49	3303485,1	1,01	190°18'17"
1088	477224,68	3303484,11	1,01	280°51'51"
1092	477224,74	3302984,23		
1095	477225,72	3302984,41	1	10°24'28"
1094	477225,54	3302985,39	1	100°24'28"
1093	477224,56	3302985,21	1	190°24'28"
1092	477224,74	3302984,23	1	280°24'28"
1096	477225,97	3302708,17		
1099	477225,97	3302709,17	1	90°0'0"
1098	477224,97	3302709,17	1	180°0'0"
1097	477224,97	3302708,17	1	270°0'0"
1096	477225,97	3302708,17	1	0°0'0"
1100	477226,25	3302484,37		
1103	477226,07	3302485,36	1,01	100°18'17"
1102	477225,09	3302485,17	1	190°58'20"
1101	477225,27	3302484,19	1	280°24'28"
1100	477226,25	3302484,37	1	10°24'28"
1104	477225,54	3303108,08		
1107	477226,52	3303108,26	1	10°24'28"
1106	477226,34	3303109,24	1	100°24'28"
1105	477225,35	3303109,06	1,01	190°18'17"
1104	477225,54	3303108,08	1	280°58'20"
1108	477227,15	3302608,26		
1111	477226,96	3302609,24	1	100°58'20"
1110	477225,98	3302609,06	1	190°24'28"
1109	477226,16	3302608,08	1	280°24'28"

1108	477227,15	3302608,26	1,01	10°18'17"
1112	477226,45	3303593,12		
1117	477227,43	3303593,3	1	10°24'28"
1116	477227,24	3303594,28	1	100°58'20"
1115	477225,97	3303594,57	1,3	167°8'14"
1114	477224,99	3303594,38	1	190°58'20"
1113	477225,17	3303593,4	1	280°24'28"
1112	477226,45	3303593,12	1,31	347°39'39"

:57/чзу1	10 925	кв.м.		
Назв.	Коорд	инаты	Расстояние	Дирекцион-
точки	X	Y		ный угол
1123	477280	3303684,1		
1132	477373,86	3303901,79	237,06	66°40'34"
1131	477375,55	3304053,2	151,42	89°21'38"
1130	477363,57	3303971,39	82,68	261°40'8"
1122	477241,53	3303688,31	308,27	246°40'42"
1123	477280	3303684,1	38,7	353°45'17"
1129	477271,99	3303699,5		
1128	477271,1	3303699,96	1	152°40'4"
1127	477270,64	3303699,06	1,01	242°55'41"
1126	477271,53	3303698,61	1	333°10'41"
1129	477271,99	3303699,5	1	62°40'4"

:57:ЗУ1	1	кв.м.		
Назв.	Коорд	инаты	Расстояние	Дирекцион-
точки	X	Y		ный угол
1126	477271,53	3303698,61		
1129	477271,99	3303699,5	1	62°40'4"
1128	477271,1	3303699,96	1	152°40'4"
1127	477270,64	3303699,06	1,01	242°55'41"
1126	477271,53	3303698,61	1	333°10'41"

:59/чзу1	50 976	кв.м.		
Назв.	Коорд	инаты	Расстояние	Дирекцион-
точки	X	Y		ный угол
1175	477600,28	3305049,83		
1183	477698,03	3305256,4	228,53	64°40'34"
1182	477709,51	3305276,85	23,45	60°41'29"
1181	477695,85	3306442	1165,23	90°40'18"
1180	477658,85	3306442	37	180°0'0"
1179	477672,4	3305286,33	1155,75	270°40'18"
1178	477665,14	3305273,4	14,83	240°41'11"
1177	477597,4	3305130,26	158,36	244°40'28"
1176	477595,64	3305049,84	80,44	268°44'47"
1175	477600,28	3305049,83	4,64	359°52'35"

1134	477628,86	3305141,81		
1133	477629,32	3305142,7	1	62°40'4"
1136	477628,43	3305143,16	1	152°40'4"
1135	477627,97	3305142,27	1	242°40'4"
1134	477628,86	3305141,81	1	332°40'4"
1137	477681,68	3306402,43		
1140	477682,66	3306402,61	1	10°24'28"
1139	477682,47	3306403,6	1,01	100°51'51"
1138	477681,49	3306403,41	1	190°58'20"
1137	477681,68	3306402,43	1	280°58'20"
1141	477686,06	3306126,56		
1144	477686,05	3306127,56	1	90°34'23"
1143	477685,05	3306127,54	1	181°8'45"
1142	477685,06	3306126,54	1	270°34'23"
1141	477686,06	3306126,56	1	1°8'45"
1145	477686,51	3305263,23		
1148	477686,33	3305264,21	1	100°24'28"
1147	477685,34	3305264,03	1,01	190°18'17"
1146	477685,53	3305263,04	1,01	280°51'51"
1145	477686,51	3305263,23	1	10°58'20"
1149	477687,36	3306026,48		
1152	477688,35	3306026,66	1,01	10°18'17"
1151	477688,16	3306027,65	1,01	100°51'51"
1150	477687,18	3306027,46	1	190°58'20"
1149	477687,36	3306026,48	1	280°24'28"
1153	477687,67	3305902,43		
1156	477688,65	3305902,62	1	10°58'20"
1155	477688,46	3305903,6	1	100°58'20"
1154	477687,48	3305903,41	1	190°58'20"
1153	477687,67	3305902,43	1	280°58'20"
1157	477691,92	3305626,59		
1160	477691,91	3305627,59	1	90°34'23"
1159	477690,91	3305627,58	1	180°34'23"
1158	477690,92	3305626,58	1	270°34'23"
1157	477691,92	3305626,59	1	0°34'23"
1161	477693,15	3305526,51		
1164	477694,13	3305526,7	1	10°58'20"
1163	477693,95	3305527,68	1	100°24'28"
1162	477692,96	3305527,5	1,01	190°18'17"
1161	477693,15	3305526,51	1,01	280°51'51"
1165	477693,37	3305402,49		
1168	477694,35	3305402,68	1	10°58'20"
1167	477694,16	3305403,66	1	100°58'20"
1166	477693,18	3305403,48	1	190°24'28"
1165	477693,37	3305402,49	1,01	280°51'51"
1169	477697,03	3305279,77		

1174	477696,84	3305280,76	1,01	100°51'51"
1173	477695,54	3305281,01	1,32	169°6'52"
1172	477694,56	3305280,83	1	190°24'28"
1171	477694,74	3305279,84	1,01	280°18'17"
1170	477696,04	3305279,59	1,32	349°6'52"
1169	477697,03	3305279,77	1,01	10°18'17"

:59:ЗУ1	12	кв.м.		
Назв.	Коорд	инаты	Расстояние	Дирекцион-
точки	X	Y		ный угол
1133	477629,32	3305142,7		
1136	477628,43	3305143,16	1	152°40'4"
1135	477627,97	3305142,27	1	242°40'4"
1134	477628,86	3305141,81	1	332°40'4"
1133	477629,32	3305142,7	1	62°40'4"
1137	477681,68	3306402,43		
1140	477682,66	3306402,61	1	10°24'28"
1139	477682,47	3306403,6	1,01	100°51'51"
1138	477681,49	3306403,41	1	190°58'20"
1137	477681,68	3306402,43	1	280°58'20"
1141	477686,06	3306126,56		
1144	477686,05	3306127,56	1	90°34'23"
1143	477685,05	3306127,54	1	181°8'45"
1142	477685,06	3306126,54	1	270°34'23"
1141	477686,06	3306126,56	1	1°8'45"
1145	477686,51	3305263,23		
1148	477686,33	3305264,21	1	100°24'28"
1147	477685,34	3305264,03	1,01	190°18'17"
1146	477685,53	3305263,04	1,01	280°51'51"
1145	477686,51	3305263,23	1	10°58'20"
1149	477687,36	3306026,48		
1152	477688,35	3306026,66	1,01	10°18'17"
1151	477688,16	3306027,65	1,01	100°51'51"
1150	477687,18	3306027,46	1	190°58'20"
1149	477687,36	3306026,48	1	280°24'28"
1153	477687,67	3305902,43		
1156	477688,65	3305902,62	1	10°58'20"
1155	477688,46	3305903,6	1	100°58'20"
1154	477687,48	3305903,41	1	190°58'20"
1153	477687,67	3305902,43	1	280°58'20"
1157	477691,92	3305626,59		
1160	477691,91	3305627,59	1	90°34'23"
1159	477690,91	3305627,58	1	180°34'23"
1158	477690,92	3305626,58	1	270°34'23"
1157	477691,92	3305626,59	1	0°34'23"
1161	477693,15	3305526,51		

1164	477694,13	3305526,7	1	10°58'20"
1163	477693,95	3305527,68	1	100°24'28"
1162	477692,96	3305527,5	1,01	190°18'17"
1161	477693,15	3305526,51	1,01	280°51'51"
1165	477693,37	3305402,49		
1168	477694,35	3305402,68	1	10°58'20"
1167	477694,16	3305403,66	1	100°58'20"
1166	477693,18	3305403,48	1	190°24'28"
1165	477693,37	3305402,49	1,01	280°51'51"
1169	477697,03	3305279,77		
1174	477696,84	3305280,76	1,01	100°51'51"
1173	477695,54	3305281,01	1,32	169°6'52"
1172	477694,56	3305280,83	1	190°24'28"
1171	477694,74	3305279,84	1,01	280°18'17"
1170	477696,04	3305279,59	1,32	349°6'52"
1169	477697,03	3305279,77	1,01	10°18'17"

:21/чзу1	86 265	кв.м.		
Назв.	Коорд	инаты	Расстояние	Дирекцион-
точки	X	Y		ный угол
1244	477695,81	3306445,38		
1255	477695,57	3306465,52	20,14	90°40'58"
1254	477635,75	3306523,96	83,63	135°40'7"
1253	477627,56	3307222,44	698,53	90°40'18"
1252	477631,91	3307950,02	727,59	89°39'27"
1251	477622,72	3308750,52	800,55	90°39'28"
1250	477585,68	3308753,32	37,15	175°40'37"
1249	477594,91	3307949,92	803,45	270°39'30"
1248	477590,56	3307222,34	727,59	269°39'27"
1247	477598,93	3306508,2	714,19	270°40'17"
1246	477658,76	3306449,76	83,64	315°40'24"
1245	477658,81	3306445,18	4,58	270°37'32"
1244	477695,81	3306445,38	37	0°18'35"
1184	477610,95	3308601,14		
1187	477610,93	3308602,14	1	91°8'45"
1186	477609,93	3308602,13	1	180°34'23"
1185	477609,95	3308601,13	1	271°8'45"
1184	477610,95	3308601,14	1	0°34'23"
1188	477612,35	3308377,26		
1191	477613,34	3308377,44	1,01	10°18'17"
1190	477613,15	3308378,42	1	100°58'20"
1189	477612,17	3308378,24	1	190°24'28"
1188	477612,35	3308377,26	1	280°24'28"
1192	477613,81	3307377,13		
1195	477614,79	3307377,32	1	10°58'20"
1194	477614,61	3307378,3	1	100°24'28"

1193	477613,62	3307378,12	1,01	190°18'17"
1192	477613,81	3307377,13	1,01	280°51'51"
1196	477614,15	3307301,19		
1199	477615,13	3307301,38	1	10°58'20"
1198	477614,95	3307302,36	1	100°24'28"
1197	477613,96	3307302,18	1,01	190°18'17"
1196	477614,15	3307301,19	1,01	280°51'51"
1200	477614,44	3308301,17		
1203	477615,42	3308301,36	1	10°58'20"
1202	477615,24	3308302,34	1	100°24'28"
1201	477614,26	3308302,16	1	190°24'28"
1200	477614,44	3308301,17	1,01	280°18'17"
1204	477615,49	3307101,31		
1207	477615,48	3307102,31	1	90°34'23"
1206	477614,48	3307102,29	1	181°8'45"
1205	477614,49	3307101,29	1	270°34'23"
1204	477615,49	3307101,31	1	1°8'45"
1208	477616,35	3307601,29		
1211	477616,33	3307602,29	1	91°8'45"
1210	477615,33	3307602,28	1	180°34'23"
1209	477615,35	3307601,28	1	271°8'45"
1208	477616,35	3307601,29	1	0°34'23"
1212	477616,68	3308101,27		
1215	477616,67	3308102,27	1	90°34'23"
1214	477615,67	3308102,26	1	180°34'23"
1213	477615,68	3308101,26	1	270°34'23"
1212	477616,68	3308101,27	1	0°34'23"
1216	477616,83	3307877,11		
1219	477617,81	3307877,3	1	10°58'20"
1218	477617,63	3307878,28	1	100°24'28"
1217	477616,65	3307878,1	1	190°24'28"
1216	477616,83	3307877,11	1,01	280°18'17"
1220	477617,02	3307801,18		
1223	477618	3307801,37	1	10°58'20"
1222	477617,82	3307802,35	1	100°24'28"
1221	477616,84	3307802,17	1	190°24'28"
1220	477617,02	3307801,18	1,01	280°18'17"
1224	477617,04	3306877,32		
1227	477618,03	3306877,51	1,01	10°51'51"
1226	477617,84	3306878,49	1	100°58'20"
1225	477616,86	3306878,3	1	190°58'20"
1224	477617,04	3306877,32	1	280°24'28"
1228	477620,05	3306801,42		
1231	477619,86	3306802,4	1	100°58'20"
1230	477618,88	3306802,22	1	190°24'28"
1229	477619,06	3306801,24	1	280°24'28"

1228	477620,05	3306801,42	1,01	10°18'17"
1232	477621,36	3306601,34		
1235	477621,34	3306602,34	1	91°8'45"
1234	477620,34	3306602,33	1	180°34'23"
1233	477620,36	3306601,33	1	271°8'45"
1232	477621,36	3306601,34	1	0°34'23"
1236	477623,37	3306518,01		
1239	477623,19	3306519	1,01	100°18'17"
1238	477620,96	3306518,31	2,33	197°11'35"
1237	477621,14	3306517,33	1	280°24'28"
1236	477623,37	3306518,01	2,33	16°57'29"
1240	477683,19	3306459,58		
1243	477683,01	3306460,56	1	100°24'28"
1242	477680,7	3306459,99	2,38	193°51'40"
1241	477680,89	3306459	1,01	280°51'51"
1240	477683,19	3306459,58	2,37	14°9'12"

:21:ЗУ1	18	кв.м.		
Назв.	Коорд	инаты	Расстояние	Дирекцион-
точки	X	Y		ный угол
1184	477610,95	3308601,14		
1187	477610,93	3308602,14	1	91°8'45"
1186	477609,93	3308602,13	1	180°34'23"
1185	477609,95	3308601,13	1	271°8'45"
1184	477610,95	3308601,14	1	0°34'23"
1188	477612,35	3308377,26		
1191	477613,34	3308377,44	1,01	10°18'17"
1190	477613,15	3308378,42	1	100°58'20"
1189	477612,17	3308378,24	1	190°24'28"
1188	477612,35	3308377,26	1	280°24'28"
1192	477613,81	3307377,13		
1195	477614,79	3307377,32	1	10°58'20"
1194	477614,61	3307378,3	1	100°24'28"
1193	477613,62	3307378,12	1,01	190°18'17"
1192	477613,81	3307377,13	1,01	280°51'51"
1196	477614,15	3307301,19		
1199	477615,13	3307301,38	1	10°58'20"
1198	477614,95	3307302,36	1	100°24'28"
1197	477613,96	3307302,18	1,01	190°18'17"
1196	477614,15	3307301,19	1,01	280°51'51"
1200	477614,44	3308301,17		
1203	477615,42	3308301,36	1	10°58'20"
1202	477615,24	3308302,34	1	100°24'28"
1201	477614,26	3308302,16	1	190°24'28"
1200	477614,44	3308301,17	1,01	280°18'17"
1204	477615,49	3307101,31		

1207	477615,48	3307102,31	1	90°34'23"
1206	477614,48	3307102,29	1	181°8'45"
1205	477614,49	3307101,29	1	270°34'23"
1204	477615,49	3307101,31	1	1°8'45"
1208	477616,35	3307601,29		
1211	477616,33	3307602,29	1	91°8'45"
1210	477615,33	3307602,28	1	180°34'23"
1209	477615,35	3307601,28	1	271°8'45"
1208	477616,35	3307601,29	1	0°34'23"
1212	477616,68	3308101,27		
1215	477616,67	3308102,27	1	90°34'23"
1214	477615,67	3308102,26	1	180°34'23"
1213	477615,68	3308101,26	1	270°34'23"
1212	477616,68	3308101,27	1	0°34'23"
1216	477616,83	3307877,11		
1219	477617,81	3307877,3	1	10°58'20"
1218	477617,63	3307878,28	1	100°24'28"
1217	477616,65	3307878,1	1	190°24'28"
1216	477616,83	3307877,11	1,01	280°18'17"
1220	477617,02	3307801,18		
1223	477618	3307801,37	1	10°58'20"
1222	477617,82	3307802,35	1	100°24'28"
1221	477616,84	3307802,17	1	190°24'28"
1220	477617,02	3307801,18	1,01	280°18'17"
1224	477617,04	3306877,32		
1227	477618,03	3306877,51	1,01	10°51'51"
1226	477617,84	3306878,49	1	100°58'20"
1225	477616,86	3306878,3	1	190°58'20"
1224	477617,04	3306877,32	1	280°24'28"
1228	477620,05	3306801,42		
1231	477619,86	3306802,4	1	100°58'20"
1230	477618,88	3306802,22	1	190°24'28"
1229	477619,06	3306801,24	1	280°24'28"
1228	477620,05	3306801,42	1,01	10°18'17"
1232	477621,36	3306601,34		
1235	477621,34	3306602,34	1	91°8'45"
1234	477620,34	3306602,33	1	180°34'23"
1233	477620,36	3306601,33	1	271°8'45"
1232	477621,36	3306601,34	1	0°34'23"
1236	477623,37	3306518,01		
1239	477623,19	3306519	1,01	100°18'17"
1238	477620,96	3306518,31	2,33	197°11'35"
1237	477621,14	3306517,33	1	280°24'28"
1236	477623,37	3306518,01	2,33	16°57'29"
1240	477683,19	3306459,58		
1243	477683,01	3306460,56	1	100°24'28"

1242	477680,7	3306459,99	2,38	193°51'40"
1241	477680,89	3306459	1,01	280°51'51"
1240	477683,19	3306459,58	2,37	14°9'12"

:ЗУ6	167 557	кв.м.		
Назв.	Коорд	инаты	Расстояние	Дирекцион-
точки	X	Y		ный угол
1680	476575,26	3336081,27		
1743	476745,2	3336215,9	216,81	38°23'13"
1744	476695,24	3336223,53	50,54	171°19'0"
1679	476553,16	3336110,96	181,27	218°23'23"
1680	476575,26	3336081,27	37,01	306°39'45"
3392	476585,52	3336116,22		
3395	476587,08	3336117,47	2	38°42'16"
3394	476585,83	3336119,03	2	128°42'16"
3393	476584,27	3336117,78	2	218°42'16"
3392	476585,52	3336116,22	2	308°42'16"
3396	476585,92	3336106,98		
3399	476586,73	3336107,57	1	36°4'10"
3398	476586,15	3336108,38	1	125°36'16"
3397	476585,34	3336107,8	1	215°36'16"
3396	476585,92	3336106,98	1	305°16'21"
3400	476673,24	3336174,72		
3403	476674,07	3336175,29	1,01	34°28'45"
3402	476672,77	3336177,34	2,43	122°22'50"
3401	476671,95	3336176,77	1	214°48'14"
3400	476673,24	3336174,72	2,42	302°10'51"
1741	477371,82	3332953,39		
1672	477370,15	3332958,17	5,06	109°15'29"
1673	477330,86	3332958,45	39,29	179°35'30"
1740	477332,53	3332953,66	5,07	289°13'15"
1741	477371,82	3332953,39	39,29	359°36'23"
1784	477617,25	3337600,72		
3622	477619,83	3337608,5	8,2	71°39'12"
3621	477585,07	3337620,01	36,62	161°40'44"
1783	477582,52	3337612,64	7,8	250°54'52"
1784	477617,25	3337600,72	36,72	341°3'24"
3412	477607,67	3337611,29		
3415	477607,96	3337612,25	1	73°11'29"
3414	477604,86	3337613,17	3,23	163°28'14"
3413	477604,57	3337612,22	0,99	253°1'28"
3412	477607,67	3337611,29	3,24	343°18'3"
3623	477642,47	3337676,85		
2499	477652,77	3337707,96	32,77	71°40'52"
2500	477617,71	3337719,76	36,99	161°23'55"
3624	477607,33	3337688,43	33	251°40'10"

3623	477642,47	3337676,85	37	341°45'39"
3435	477629,96	3337681,59		
3438	477630,25	3337682,55	1	73°11'29"
3437	477629,29	3337682,84	1	163°11'29"
3436	477629	3337681,88	1	253°11'29"
3435	477629,96	3337681,59	1	343°11'29"
2505	477661,73	3339060,59		
3372	477670,12	3340814,66	1754,09	89°43'33"
3373	477633,13	3340815,72	37,01	178°21'31"
2503	477633,05	3340799,27	16,45	269°43'17"
2504	477654,54	3340799,18	21,49	359°45'36"
2505	477661,73	3339060,59	1738,6	270°14'13"
3443	477656,47	3340767,5		
3446	477657,45	3340767,69	1	10°58'20"
3445	477657,27	3340768,67	1	100°24'28"
3444	477656,28	3340768,49	1,01	190°18'17"
3443	477656,47	3340767,5	1,01	280°51'51"
1902	477664,37	3335923,72		
2045	477666,55	3335925,91	3,09	45°7'52"
2046	477666,93	3335960,93	35,02	89°22'42"
1901	477664,76	3335958,76	3,07	225°60'60"
1902	477664,37	3335923,72	35,04	269°21'44"
2050	477677,35	3336938,11		
2051	477677,74	3336975,11	37	89°23'46"
1789	477675,95	3336975,13	1,79	179°21'35"
1790	477675,54	3336938,13	37	269°21'54"
2050	477677,35	3336938,11	1,81	359°22'1"
2369	477703,17	3336335,06		
2370	477703,29	3336348,75	13,69	89°29'52"
3626	477701,88	3336346,63	2,55	236°22'20"
3625	477701,79	3336335,98	10,65	269°30'57"
2369	477703,17	3336335,06	1,66	326°18'36"
3449	477705,41	3336032,53		
3450	477705,41	3336032,64	0,11	90°0'0"
3628	477702,56	3336032,94	2,87	173°59'28"
3627	477702,56	3336032,53	0,41	270°0'0"
3449	477705,41	3336032,53	2,85	0°0'0"
2372	477707,1	3336766,33		
2166	477709,17	3336992,66	226,34	89°28'34"
3452	477708,5	3336992,84	0,69	164°57'44"
3630	477708,39	3336974,79	18,05	269°39'3"
2424	477707,12	3336974,8	1,27	179°32'56"
2423	477706,81	3336937,8	37	269°31'12"
3629	477708,16	3336937,79	1,35	359°34'32"
2372	477707,1	3336766,33	171,46	269°38'45"
3455	477708,51	3336994,23		

2167	477709,19	3336994,62	0,78	29°50'8"
2393	477709,23	3336999,04	4,42	89°28'53"
3631	477708,54	3336999,04	0,69	180°0'0"
3455	477708,51	3336994,23	4,81	269°38'34"
1451	477762,06	3325388,57		
3648	477764,95	3325513,27	124,73	88°40'21"
3647	477864,48	3325676,79	191,43	58°40'20"
3646	477871,15	3325964,4	287,69	88°40'17"
3645	477875,26	3326116,94	152,6	88°27'24"
3644	477873,43	3326129,18	12,38	98°30'12"
3643	477875,74	3326134,73	6,01	67°24'8"
3642	477878,2	3326225,64	90,94	88°27'60"
3641	477879,43	3326319	93,37	89°14'43"
3640	478121,46	3326554,72	337,85	44°14'36"
3639	478135,83	3327643	1088,37	89°14'37"
3638	478098,84	3327643,47	36,99	179°16'19"
3637	478084,67	3326570,54	1073,02	269°14'36"
3636	477842,63	3326334,81	337,86	224°14'36"
3635	477841,2	3326226,38	108,44	269°14'40"
3634	477834,16	3325965,33	261,14	268°27'19"
3633	477827,72	3325687,56	277,84	268°40'19"
3632	477728,19	3325524,04	191,43	238°40'20"
1450	477725,57	3325410,9	113,17	268°40'24"
1451	477762,06	3325388,57	42,78	328°32'8"
2060	477765,24	3336024,6		
3650	477766,9	3336026,25	2,34	44°49'37"
3649	477735,51	3336029,51	31,56	174°4'15"
2059	477733,92	3336027,92	2,25	225°0'0"
2060	477765,24	3336024,6	31,5	353°56'57"
3460	477751,61	3325516,47		
3465	477752,59	3325516,65	1	10°24'28"
3464	477752,41	3325517,63	1	100°24'28"
3463	477751,3	3325517,82	1,13	170°17'12"
3462	477750,32	3325517,64	1	190°24'28"
3461	477750,51	3325516,66	1	280°58'20"
3460	477751,61	3325516,47	1,12	350°12'1"
3466	477773,55	3325537,23		
3469	477774,59	3325538,94	2	58°41'33"
3468	477772,89	3325539,98	1,99	148°32'35"
3467	477771,85	3325538,27	2	238°41'33"
3466	477773,55	3325537,23	1,99	328°32'35"
3470	477774,14	3325552,33		
3475	477774,72	3325553,14	1	54°23'44"
3474	477774,07	3325554,18	1,23	122°0'19"
3473	477773,23	3325554,71	0,99	147°45'0"
3472	477771,95	3325553,03	2,11	232°41'46"

3471	477772,79	3325552,5	0,99	327°45'0"
3470	477774,14	3325552,33	1,36	352°49'22"
1459	477791,55	3324019,3		
1460	477819,04	3324038,47	33,51	34°53'23"
3652	477828,5	3324201,3	163,1	86°40'30"
1463	477823,32	3324379,01	177,79	91°40'11"
1464	477792,26	3324375,56	31,25	186°20'17"
1465	477786,47	3324373,2	6,25	202°10'33"
3651	477791,47	3324201,84	171,43	271°40'17"
1458	477780,82	3324018,69	183,46	266°40'19"
1459	477791,55	3324019,3	10,75	3°15'14"
1401	477854,8	3322171,93		
1454	477829,14	3322927,98	756,49	91°56'38"
1455	477792,1	3322928,33	37,04	179°27'31"
1400	477817,78	3322172,11	756,66	271°56'42"
1401	477854,8	3322171,93	37,02	359°43'17"
1688	477795,37	3331512,82		
1689	477832,4	3331514,33	37,06	2°20'6"
1692	477832,46	3331519,34	5,01	89°18'50"
1693	477795,44	3331517,83	37,05	182°20'9"
1688	477795,37	3331512,82	5,01	269°11'58"
3476	477803,2	3325602,06		
3481	477804,54	3325602,44	1,39	15°49'57"
3480	477805,09	3325603,27	1	56°28'10"
3479	477803,17	3325604,64	2,36	144°29'26"
3478	477802,6	3325603,82	1	235°11'46"
3477	477802,35	3325602,59	1,26	258°30'40"
3476	477803,2	3325602,06	1	328°3'19"
3483	477805,28	3324051,99		
3482	477806,26	3324052,17	1	10°24'28"
3485	477806,08	3324053,16	1,01	100°18'17"
3484	477805,09	3324052,97	1,01	190°51'51"
3483	477805,28	3324051,99	1	280°58'20"
3487	477808,49	3324375,58		
3486	477809,96	3324375,69	1,47	4°16'46"
3491	477810,95	3324375,87	1,01	10°18'17"
3490	477810,76	3324376,86	1,01	100°51'51"
3489	477809,29	3324376,75	1,47	184°16'46"
3488	477808,31	3324376,57	1	190°24'28"
3487	477808,49	3324375,58	1,01	280°18'17"
3492	477809,54	3324355,82		
3495	477810,53	3324356	1,01	10°18'17"
3494	477810,34	3324356,98	1	100°58'20"
3493	477809,36	3324356,8	1	190°24'28"
3492	477809,54	3324355,82	1	280°24'28"
3496	477810,87	3324310,43		

3499	477811,85	3324310,61	1	10°24'28"
3498	477811,67	3324311,59	1	100°24'28"
3497	477810,68	3324311,41	1,01	190°18'17"
3496	477810,87	3324310,43	1	280°58'20"
3501	477815,07	3324200,9		
3500	477816,05	3324201,08	1	10°24'28"
3505	477815,86	3324202,07	1,01	100°51'51"
3504	477814,58	3324202,23	1,29	172°52'30"
3503	477813,59	3324202,05	1,01	190°18'17"
3502	477813,78	3324201,06	1,01	280°51'51"
3501	477815,07	3324200,9	1,3	352°55'47"
3506	477820,73	3324295,33		
3509	477820,68	3324297,33	2	91°25'56"
3508	477818,68	3324297,27	2	181°43'6"
3507	477818,73	3324295,27	2	271°25'56"
3506	477820,73	3324295,33	2	1°43'6"
3510	477821,86	3322777,07		
3513	477821,86	3322778,07	1	90°0'0"
3512	477819,75	3322778,06	2,11	180°16'18"
3511	477819,76	3322777,06	1	270°34'23"
3510	477821,86	3322777,07	2,1	0°16'22"
3514	477828,25	3322553,36		
3517	477828,23	3322554,36	1	91°8'45"
3516	477827,23	3322554,33	1	181°43'6"
3515	477827,25	3322553,33	1	271°8'45"
3514	477828,25	3322553,36	1	1°43'6"
3518	477838,84	3322277,38		
3521	477838,82	3322278,38	1	91°8'45"
3520	477836,72	3322278,34	2,1	181°5'28"
3519	477836,72	3322277,34	1	270°0'0"
3518	477838,84	3322277,38	2,12	1°4'51"
3522	477852,24	3325680,06		
3527	477852,2	3325681,06	1	92°17'26"
3526	477851,09	3325682,04	1,48	138°33'33"
3525	477850,09	3325682,03	1	180°34'23"
3524	477850,11	3325681,03	1	271°8'45"
3523	477851,25	3325680,02	1,52	318°27'37"
3522	477852,24	3325680,06	0,99	2°18'49"
3528	477854,92	3325845,79		
3531	477854,96	3325846,79	1	87°42'34"
3530	477853,96	3325846,83	1	177°42'34"
3529	477853,92	3325845,83	1	267°42'34"
3528	477854,92	3325845,79	1	357°42'34"
3532	477859,08	3326022,01		
3535	477859,12	3326023,01	1	87°42'34"
3534	477858,12	3326023,05	1	177°42'34"

3533	477858,08	3326022,05	1	267°42'34"
3532	477859,08	3326022,01	1	357°42'34"
3536	477864,94	3326245,72		
3539	477864,95	3326246,72	1	89°25'37"
3538	477863,95	3326246,73	1	179°25'37"
3537	477863,94	3326245,73	1	269°25'37"
3536	477864,94	3326245,72	1	359°25'37"
3540	477866,56	3326323,68		
3545	477867,34	3326324,3	1	38°28'49"
3544	477866,73	3326325,08	0,99	128°1'38"
3543	477865,79	3326325,85	1,22	140°40'39"
3542	477864,99	3326325,24	1,01	217°19'32"
3541	477865,6	3326324,45	1	307°40'25"
3540	477866,56	3326323,68	1,23	321°16'3"
3653	478135,98	3327653,99		
3658	478138,44	3327840,38	186,41	89°14'38"
3657	477917,88	3327843,32	220,58	179°14'11"
3557	477917,84	3327838,24	5,08	269°32'56"
3554	477917,79	3327836,25	1,99	268°33'39"
3656	477917,4	3327806,3	29,95	269°15'14"
3655	478100,96	3327803,87	183,58	359°14'30"
3654	478098,99	3327654,48	149,4	269°14'40"
3653	478135,98	3327653,99	36,99	359°14'28"
3558	477918,92	3327827,11		
3562	477918,91	3327831,1	3,99	90°8'37"
3561	477917,91	3327831,08	1	181°8'45"
3560	477917,84	3327828,82	2,26	268°13'33"
3559	477917,92	3327827,09	1,73	272°38'51"
3558	477918,92	3327827,11	1	1°8'45"
1257	477958,15	3320366,56		
1258	477957,52	3320408,82	42,26	90°51'15"
1361	477952,47	3320411,51	5,72	151°57'25"
1356	477953,11	3320369,25	42,26	270°52'4"
1257	477958,15	3320366,56	5,71	331°54'35"
3563	478006,18	3326461,55		
3566	478006,97	3326462,16	1	37°40'25"
3565	478006,35	3326462,95	1	128°7'31"
3564	478005,56	3326462,34	1	217°40'25"
3563	478006,18	3326461,55	1	308°7'31"
2075	478048,99	3335994,95		
3660	478048,99	3335998,37	3,42	90°0'0"
3659	478024,49	3336000,25	24,57	175°36'43"
2074	478024,49	3335997,37	2,88	270°0'0"
2075	478048,99	3335994,95	24,62	354°21'32"
3567	478028,17	3327827,29		
3570	478029,16	3327827,48	1,01	10°51'51"

3569	478028,97	3327828,46	1	100°58'20"
3568	478027,99	3327828,28	1	190°24'28"
3567	478028,17	3327827,29	1,01	280°18'17"
3571	478108,02	3326559,76		
3576	478109,02	3326559,79	1	1°43'6"
3575	478108,99	3326560,79	1	91°43'6"
3574	478107,86	3326561,62	1,4	143°42'8"
3573	478106,86	3326561,6	1	181°8'45"
3572	478106,88	3326560,6	1	271°8'45"
3571	478108,02	3326559,76	1,42	323°36'56"
3577	478110,17	3326643,52		
3580	478110,21	3326644,52	1	87°42'34"
3579	478108,13	3326644,59	2,08	178°4'21"
3578	478108,11	3326643,59	1	268°51'15"
3577	478110,17	3326643,52	2,06	358°3'14"
3581	478110,02	3326919,51		
3584	478111,01	3326919,69	1,01	10°18'17"
3583	478110,82	3326920,67	1	100°58'20"
3582	478109,84	3326920,49	1	190°24'28"
3581	478110,02	3326919,51	1	280°24'28"
3661	478147,42	3317098,25		
1260	478148,81	3317124,79	26,58	87°0'7"
1261	478111,73	3317124,27	37,08	180°48'12"
3663	478110,36	3317098,14	26,17	266°59'55"
3662	478125,7	3317098,21	15,34	0°15'41"
3661	478147,42	3317098,25	21,72	0°6'20"
3585	478116,8	3327143,35		
3588	478116,85	3327144,35	1	87°8'15"
3587	478114,73	3327144,54	2,13	174°52'43"
3586	478114,72	3327143,54	1	269°25'37"
3585	478116,8	3327143,35	2,09	354°46'51"
3589	478118,75	3327419,97		
3592	478119,73	3327420,16	1	10°58'20"
3591	478119,55	3327421,14	1	100°24'28"
3590	478118,57	3327420,96	1	190°24'28"
3589	478118,75	3327419,97	1,01	280°18'17"
3593	478121,19	3327558,05		
3598	478122,25	3327559,64	1,91	56°18'36"
3597	478122,25	3327560,64	1	90°0'0"
3596	478119,96	3327560,72	2,29	177°59'57"
3595	478119,96	3327559,72	1	270°0'0"
3594	478120,19	3327558,08	1,66	277°59'60"
3593	478121,19	3327558,05	1	358°16'54"
3599	478120,36	3327654,4		
3602	478123,6	3327654,51	3,24	1°56'40"
3601	478123,53	3327655,5	0,99	94°2'40"

3600	478120,3	3327655,4	3,23	181°46'24"
3599	478120,36	3327654,4	1	273°26'1"
3603	478120,48	3327641,96		
3606	478122,63	3327642,06	2,15	2°39'47"
3605	478122,57	3327643,06	1	93°26'1"
3604	478120,42	3327642,96	2,15	182°39'47"
3603	478120,48	3327641,96	1	273°26'1"
3611	478123,37	3327825,44		
3616	478124,35	3327825,62	1	10°24'28"
3615	478125,83	3327827,15	2,13	45°57'6"
3614	478125,64	3327828,13	1	100°58'20"
3613	478124,66	3327827,95	1	190°24'28"
3612	478123,18	3327826,42	2,13	225°57'6"
3611	478123,37	3327825,44	1	280°58'20"
3617	478130,6	3327627,43		
3620	478130,63	3327629,43	2	89°8'26"
3619	478128,63	3327629,46	2	179°8'26"
3618	478128,6	3327627,46	2	269°8'26"
3617	478130,6	3327627,43	2	359°8'26"
2095	478263,08	3335973,78		
3665	478258,15	3335982,33	9,87	119°58'5"
3664	478228,55	3335984,6	29,69	175°36'53"
2094	478233,08	3335976,75	9,06	299°59'17"
2095	478263,08	3335973,78	30,15	354°20'46"

:ЗУ5	116	кв.м.		
Назв.	Коорд	инаты	Расстояние	Дирекцион-
точки	X	Y		ный угол
3392	476585,52	3336116,22		
3395	476587,08	3336117,47	2	38°42'16"
3394	476585,83	3336119,03	2	128°42'16"
3393	476584,27	3336117,78	2	218°42'16"
3392	476585,52	3336116,22	2	308°42'16"
3396	476585,92	3336106,98		
3399	476586,73	3336107,57	1	36°4'10"
3398	476586,15	3336108,38	1	125°36'16"
3397	476585,34	3336107,8	1	215°36'16"
3396	476585,92	3336106,98	1	305°16'21"
3400	476673,24	3336174,72		
3403	476674,07	3336175,29	1,01	34°28'45"
3402	476672,77	3336177,34	2,43	122°22'50"
3401	476671,95	3336176,77	1	214°48'14"
3400	476673,24	3336174,72	2,42	302°10'51"
3404	477524,54	3337683,46		
3407	477525,53	3337683,65	1,01	10°51'51"
3406	477525,34	3337684,63	1	100°58'20"

3405	477524,36	3337684,44	1	190°58'20"
3404	477524,54	3337683,46	1	280°24'28"
3408	477599,63	3337615,2		
3411	477600,28	3337617,09	2	71°1'16"
3410	477598,39	3337617,74	2	161°1'16"
3409	477597,74	3337615,85	2	251°1'16"
3408	477599,63	3337615,2	2	341°1'16"
3412	477607,67	3337611,29		
3415	477607,96	3337612,25	1	73°11'29"
3414	477604,86	3337613,17	3,23	163°28'14"
3413	477604,57	3337612,22	0,99	253°1'28"
3412	477607,67	3337611,29	3,24	343°18'3"
3416	477612,62	3337633,89		
3419	477612,95	3337634,84	1,01	70°50'40"
3418	477612	3337635,16	1	161°23'4"
3417	477611,68	3337634,21	1	251°23'4"
3416	477612,62	3337633,89	0,99	341°12'0"
3420	477621,19	3337659,07		
3423	477621,51	3337660,01	0,99	71°12'0"
3422	477620,57	3337660,34	1	160°39'20"
3421	477620,24	3337659,39	1,01	250°50'40"
3420	477621,19	3337659,07	1	341°23'4"
3424	477627,46	3337674,5		
3430	477628,87	3337675,12	1,54	23°44'9"
3429	477629,2	3337676,07	1,01	70°50'40"
3428	477627,37	3337677,08	2,09	151°6'19"
3427	477626,4	3337677,35	1,01	164°26'44"
3426	477625,5	3337676,09	1,55	234°27'44"
3425	477625,21	3337675,14	0,99	253°1'28"
3424	477627,46	3337674,5	2,34	344°7'19"
3431	477628,63	3337680,2		
3434	477628,95	3337681,14	0,99	71°12'0"
3433	477628	3337681,47	1,01	160°50'40"
3432	477627,68	3337680,52	1	251°23'4"
3431	477628,63	3337680,2	1	341°23'4"
3435	477629,96	3337681,59		
3438	477630,25	3337682,55	1	73°11'29"
3437	477629,29	3337682,84	1	163°11'29"
3436	477629	3337681,88	1	253°11'29"
3435	477629,96	3337681,59	1	343°11'29"
3439	477630,65	3337679,46		
3442	477630,98	3337680,4	1	70°39'20"
3441	477630,03	3337680,73	1,01	160°50'40"
3440	477629,71	3337679,78	1	251°23'4"
3439	477630,65	3337679,46	0,99	341°12'0"
3443	477656,47	3340767,5		

3446	477657,45	3340767,69	1	10°58'20"
3445	477657,27	3340768,67	1	100°24'28"
3444	477656,28	3340768,49	1,01	190°18'17"
3443	477656,47	3340767,5	1,01	280°51'51"
3447	477707,69	3336031,93		
3451	477707,69	3336032,4	0,47	90°0'0"
3450	477705,41	3336032,64	2,29	173°59'28"
3449	477705,41	3336032,53	0,11	270°0'0"
3448	477705,41	3336031,93	0,6	270°0'0"
3447	477707,69	3336031,93	2,28	0°0'0"
2166	477709,17	3336992,66		
2167	477709,19	3336994,62	1,96	89°24'55"
3455	477708,51	3336994,23	0,78	209°50'8"
3454	477707,28	3336993,5	1,43	210°41'20"
3453	477707,27	3336993,15	0,35	268°21'48"
3452	477708,5	3336992,84	1,27	345°51'15"
2166	477709,17	3336992,66	0,69	344°57'44"
3456	477714,63	3337617,62		
3459	477715,61	3337617,8	1	10°24'28"
3458	477715,43	3337618,78	1	100°24'28"
3457	477714,45	3337618,6	1	190°24'28"
3456	477714,63	3337617,62	1	280°24'28"
3460	477751,61	3325516,47		
3465	477752,59	3325516,65	1	10°24'28"
3464	477752,41	3325517,63	1	100°24'28"
3463	477751,3	3325517,82	1,13	170°17'12"
3462	477750,32	3325517,64	1	190°24'28"
3461	477750,51	3325516,66	1	280°58'20"
3460	477751,61	3325516,47	1,12	350°12'1"
3466	477773,55	3325537,23		
3469	477774,59	3325538,94	2	58°41'33"
3468	477772,89	3325539,98	1,99	148°32'35"
3467	477771,85	3325538,27	2	238°41'33"
3466	477773,55	3325537,23	1,99	328°32'35"
3470	477774,14	3325552,33		
3475	477774,72	3325553,14	1	54°23'44"
3474	477774,07	3325554,18	1,23	122°0'19"
3473	477773,23	3325554,71	0,99	147°45'0"
3472	477771,95	3325553,03	2,11	232°41'46"
3471	477772,79	3325552,5	0,99	327°45'0"
3470	477774,14	3325552,33	1,36	352°49'22"
3476	477803,2	3325602,06		
3481	477804,54	3325602,44	1,39	15°49'57"
3480	477805,09	3325603,27	1	56°28'10"
3479	477803,17	3325604,64	2,36	144°29'26"
3478	477802,6	3325603,82	1	235°11'46"

3477	477802,35	3325602,59	1,26	258°30'40"
3476	477803,2	3325602,06	1	328°3'19"
3482	477806,26	3324052,17		
3485	477806,08	3324053,16	1,01	100°18'17"
3484	477805,09	3324052,97	1,01	190°51'51"
3483	477805,28	3324051,99	1	280°58'20"
3482	477806,26	3324052,17	1	10°24'28"
3486	477809,96	3324375,69		
3491	477810,95	3324375,87	1,01	10°18'17"
3490	477810,76	3324376,86	1,01	100°51'51"
3489	477809,29	3324376,75	1,47	184°16'46"
3488	477808,31	3324376,57	1	190°24'28"
3487	477808,49	3324375,58	1,01	280°18'17"
3486	477809,96	3324375,69	1,47	4°16'46"
3492	477809,54	3324355,82		
3495	477810,53	3324356	1,01	10°18'17"
3494	477810,34	3324356,98	1	100°58'20"
3493	477809,36	3324356,8	1	190°24'28"
3492	477809,54	3324355,82	1	280°24'28"
3496	477810,87	3324310,43		
3499	477811,85	3324310,61	1	10°24'28"
3498	477811,67	3324311,59	1	100°24'28"
3497	477810,68	3324311,41	1,01	190°18'17"
3496	477810,87	3324310,43	1	280°58'20"
3500	477816,05	3324201,08		
3505	477815,86	3324202,07	1,01	100°51'51"
3504	477814,58	3324202,23	1,29	172°52'30"
3503	477813,59	3324202,05	1,01	190°18'17"
3502	477813,78	3324201,06	1,01	280°51'51"
3501	477815,07	3324200,9	1,3	352°55'47"
3500	477816,05	3324201,08	1	10°24'28"
3506	477820,73	3324295,33		
3509	477820,68	3324297,33	2	91°25'56"
3508	477818,68	3324297,27	2	181°43'6"
3507	477818,73	3324295,27	2	271°25'56"
3506	477820,73	3324295,33	2	1°43'6"
3510	477821,86	3322777,07		
3513	477821,86	3322778,07	1	90°0'0"
3512	477819,75	3322778,06	2,11	180°16'18"
3511	477819,76	3322777,06	1	270°34'23"
3510	477821,86	3322777,07	2,1	0°16'22"
3514	477828,25	3322553,36		
3517	477828,23	3322554,36	1	91°8'45"
3516	477827,23	3322554,33	1	181°43'6"
3515	477827,25	3322553,33	1	271°8'45"
3514	477828,25	3322553,36	1	1°43'6"

3518	477838,84	3322277,38		
3521	477838,82	3322278,38	1	91°8'45"
3520	477836,72	3322278,34	2,1	181°5'28"
3519	477836,72	3322277,34	1	270°0'0"
3518	477838,84	3322277,38	2,12	1°4'51"
3522	477852,24	3325680,06		
3527	477852,2	3325681,06	1	92°17'26"
3526	477851,09	3325682,04	1,48	138°33'33"
3525	477850,09	3325682,03	1	180°34'23"
3524	477850,11	3325681,03	1	271°8'45"
3523	477851,25	3325680,02	1,52	318°27'37"
3522	477852,24	3325680,06	0,99	2°18'49"
3528	477854,92	3325845,79		
3531	477854,96	3325846,79	1	87°42'34"
3530	477853,96	3325846,83	1	177°42'34"
3529	477853,92	3325845,83	1	267°42'34"
3528	477854,92	3325845,79	1	357°42'34"
3532	477859,08	3326022,01		
3535	477859,12	3326023,01	1	87°42'34"
3534	477858,12	3326023,05	1	177°42'34"
3533	477858,08	3326022,05	1	267°42'34"
3532	477859,08	3326022,01	1	357°42'34"
3536	477864,94	3326245,72		
3539	477864,95	3326246,72	1	89°25'37"
3538	477863,95	3326246,73	1	179°25'37"
3537	477863,94	3326245,73	1	269°25'37"
3536	477864,94	3326245,72	1	359°25'37"
3540	477866,56	3326323,68		
3545	477867,34	3326324,3	1	38°28'49"
3544	477866,73	3326325,08	0,99	128°1'38"
3543	477865,79	3326325,85	1,22	140°40'39"
3542	477864,99	3326325,24	1,01	217°19'32"
3541	477865,6	3326324,45	1	307°40'25"
3540	477866,56	3326323,68	1,23	321°16'3"
3546	477874,02	3327728,85		
3549	477875	3327729,04	1	10°58'20"
3548	477874,82	3327730,02	1	100°24'28"
3547	477873,83	3327729,84	1,01	190°18'17"
3546	477874,02	3327728,85	1,01	280°51'51"
3550	477897,19	3327928,48		
3553	477898,17	3327928,66	1	10°24'28"
3552	477897,99	3327929,64	1	100°24'28"
3551	477897,01	3327929,46	1	190°24'28"
3550	477897,19	3327928,48	1	280°24'28"
3554	477917,79	3327836,25		
3557	477917,84	3327838,24	1,99	88°33'39"

3556	477915,84	3327838,27	2	179°8'26"
3555	477915,82	3327836,27	2	269°25'37"
3554	477917,79	3327836,25	1,97	359°25'6"
3558	477918,92	3327827,11		
3562	477918,91	3327831,1	3,99	90°8'37"
3561	477917,91	3327831,08	1	181°8'45"
3560	477917,84	3327828,82	2,26	268°13'33"
3559	477917,92	3327827,09	1,73	272°38'51"
3558	477918,92	3327827,11	1	1°8'45"
3563	478006,18	3326461,55		
3566	478006,97	3326462,16	1	37°40'25"
3565	478006,35	3326462,95	1	128°7'31"
3564	478005,56	3326462,34	1	217°40'25"
3563	478006,18	3326461,55	1	308°7'31"
3567	478028,17	3327827,29		
3570	478029,16	3327827,48	1,01	10°51'51"
3569	478028,97	3327828,46	1	100°58'20"
3568	478027,99	3327828,28	1	190°24'28"
3567	478028,17	3327827,29	1,01	280°18'17"
3571	478108,02	3326559,76		
3576	478109,02	3326559,79	1	1°43'6"
3575	478108,99	3326560,79	1	91°43'6"
3574	478107,86	3326561,62	1,4	143°42'8"
3573	478106,86	3326561,6	1	181°8'45"
3572	478106,88	3326560,6	1	271°8'45"
3571	478108,02	3326559,76	1,42	323°36'56"
3577	478110,17	3326643,52		
3580	478110,21	3326644,52	1	87°42'34"
3579	478108,13	3326644,59	2,08	178°4'21"
3578	478108,11	3326643,59	1	268°51'15"
3577	478110,17	3326643,52	2,06	358°3'14"
3581	478110,02	3326919,51		
3584	478111,01	3326919,69	1,01	10°18'17"
3583	478110,82	3326920,67	1	100°58'20"
3582	478109,84	3326920,49	1	190°24'28"
3581	478110,02	3326919,51	1	280°24'28"
3585	478116,8	3327143,35		
3588	478116,85	3327144,35	1	87°8'15"
3587	478114,73	3327144,54	2,13	174°52'43"
3586	478114,72	3327143,54	1	269°25'37"
3585	478116,8	3327143,35	2,09	354°46'51"
3589	478118,75	3327419,97		
3592	478119,73	3327420,16	1	10°58'20"
3591	478119,55	3327421,14	1	100°24'28"
3590	478118,57	3327420,96	1	190°24'28"
3589	478118,75	3327419,97	1,01	280°18'17"

3593	478121,19	3327558,05		
3598	478122,25	3327559,64	1,91	56°18'36"
3597	478122,25	3327560,64	1	90°0'0"
3596	478119,96	3327560,72	2,29	177°59'57"
3595	478119,96	3327559,72	1	270°0'0"
3594	478120,19	3327558,08	1,66	277°59'60"
3593	478121,19	3327558,05	1	358°16'54"
3599	478120,36	3327654,4		
3602	478123,6	3327654,51	3,24	1°56'40"
3601	478123,53	3327655,5	0,99	94°2'40"
3600	478120,3	3327655,4	3,23	181°46'24"
3599	478120,36	3327654,4	1	273°26'1"
3603	478120,48	3327641,96		
3606	478122,63	3327642,06	2,15	2°39'47"
3605	478122,57	3327643,06	1	93°26'1"
3604	478120,42	3327642,96	2,15	182°39'47"
3603	478120,48	3327641,96	1	273°26'1"
3607	478121,12	3327649,44		
3610	478123,39	3327649,6	2,28	4°1'54"
3609	478123,33	3327650,6	1	93°26'1"
3608	478121,08	3327650,44	2,26	184°4'3"
3607	478121,12	3327649,44	1	272°17'26"
3611	478123,37	3327825,44		
3616	478124,35	3327825,62	1	10°24'28"
3615	478125,83	3327827,15	2,13	45°57'6"
3614	478125,64	3327828,13	1	100°58'20"
3613	478124,66	3327827,95	1	190°24'28"
3612	478123,18	3327826,42	2,13	225°57'6"
3611	478123,37	3327825,44	1	280°58'20"
3617	478130,6	3327627,43		
3620	478130,63	3327629,43	2	89°8'26"
3619	478128,63	3327629,46	2	179°8'26"
3618	478128,6	3327627,46	2	269°8'26"
3617	478130,6	3327627,43	2	359°8'26"

:15/чзу1	103 700	кв.м.		
Назв.	Коорд	инаты	Расстояние	Дирекцион-
точки	X	Y		ный угол
1256	478056,44	3320314,17		
1259	478056,08	3320356,29	42,12	90°29'23"
1258	477957,52	3320408,82	111,68	151°56'37"
1257	477958,15	3320366,56	42,26	270°51'15"
1256	478056,44	3320314,17	111,38	331°56'30"
1260	478148,81	3317124,79		
1265	478175,99	3317643,96	519,88	87°0'11"
1264	478116,45	3319816,38	2173,24	91°34'12"

1263	478079,43	3319816,65	37,02	179°34'56"
1262	478138,96	3317644,42	2173,05	271°34'11"
1261	478111,73	3317124,27	520,86	267°0'12"
1260	478148,81	3317124,79	37,08	0°48'12"
1266	478106,05	3319666,12		
1267	478107,04	3319666,31	1,01	10°51'51"
1268	478106,85	3319667,29	1	100°58'20"
1269	478105,87	3319667,11	1	190°24'28"
1266	478106,05	3319666,12	1,01	280°18'17"
1270	478113,65	3319390,23		
1271	478115,79	3319390,33	2,14	2°40'32"
1272	478115,76	3319391,33	1	91°43'6"
1273	478113,6	3319391,23	2,16	182°39'2"
1270	478113,65	3319390,23	1	272°51'45"
1274	478119,68	3319166,32		
1275	478120,67	3319166,51	1,01	10°51'51"
1276	478120,48	3319167,49	1	100°58'20"
1277	478119,5	3319167,31	1	190°24'28"
1274	478119,68	3319166,32	1,01	280°18'17"
1278	478130,09	3318899,01		
1279	478129,76	3318911	11,99	91°34'36"
1280	478124,76	3318910,86	5	181°36'14"
1281	478125,09	3318898,87	11,99	271°34'36"
1278	478130,09	3318899,01	5	1°36'14"
1282	478129,84	3318853,24		
1283	478129,73	3318857,24	4	91°34'31"
1284	478126,73	3318857,16	3	181°31'39"
1285	478126,84	3318853,16	4	271°34'31"
1282	478129,84	3318853,24	3	1°31'39"
1286	478129,01	3318866,46		
1287	478128,96	3318867,46	1	92°51'45"
1288	478127,96	3318867,41	1	182°51'45"
1289	478128,01	3318866,42	0,99	272°53'29"
1286	478129,01	3318866,46	1	2°17'26"
1290	478128,38	3318890,38		
1291	478129,36	3318890,56	1	10°24'28"
1292	478129,18	3318891,55	1,01	100°18'17"
1293	478128,2	3318891,36	1	190°58'20"
1290	478128,38	3318890,38	1	280°24'28"
1294	478133,44	3318666,6		
1295	478134,42	3318666,79	1	10°58'20"
1296	478134,23	3318667,77	1	100°58'20"
1297	478133,25	3318667,59	1	190°24'28"
1294	478133,44	3318666,6	1,01	280°51'51"
1298	478137,34	3317167,75		
1299	478137,16	3317168,73	1	100°24'28"

1300	478136,18	3317168,55	1	190°24'28"
1301	478136,36	3317167,56	1,01	280°18'17"
1298	478137,34	3317167,75	1	10°58'20"
1302	478139,86	3317191,57		
1303	478139,68	3317192,55	1	100°24'28"
1304	478138,69	3317192,37	1,01	190°18'17"
1305	478138,88	3317191,39	1	280°58'20"
1302	478139,86	3317191,57	1	10°24'28"
1306	478143,14	3318390,68		
1307	478143,11	3318391,68	1	91°43'6"
1308	478141	3318391,6	2,11	182°10'17"
1309	478141,05	3318390,6	1	272°51'45"
1306	478143,14	3318390,68	2,09	2°11'31"
1310	478147,9	3318166,92		
1311	478147,89	3318167,92	1	90°34'23"
1312	478146,89	3318167,91	1	180°34'23"
1313	478146,9	3318166,91	1	270°34'23"
1310	478147,9	3318166,92	1	0°34'23"
1314	478149,24	3317391,21		
1315	478149,32	3317392,21	1	85°25'34"
1316	478148,32	3317392,29	1	175°25'34"
1317	478148,24	3317391,29	1	265°25'34"
1314	478149,24	3317391,21	1	355°25'34"
1318	478156,9	3317890,86		
1319	478156,87	3317891,86	1	91°43'6"
1320	478154,7	3317891,79	2,17	181°50'51"
1321	478154,75	3317890,79	1	272°51'45"
1318	478156,9	3317890,86	2,15	1°51'53"
1322	478160,64	3317666,85		
1323	478161,62	3317667,04	1	10°58'20"
1324	478161,44	3317668,02	1	100°24'28"
1325	478160,45	3317667,84	1,01	190°18'17"
1322	478160,64	3317666,85	1,01	280°51'51"
1326	478163,6	3317643,66		
1327	478163,61	3317644,66	1	89°25'37"
1328	478161,25	3317644,66	2,36	180°0'0"
1329	478161,24	3317643,66	1	269°25'37"
1326	478163,6	3317643,66	2,36	0°0'0"

:15:ЗУ1	91	кв.м.		
Назв.	Коорд	инаты	Расстояние	Дирекцион-
точки	X	Y		ный угол
1266	478106,05	3319666,12		
1267	478107,04	3319666,31	1,01	10°51'51"
1268	478106,85	3319667,29	1	100°58'20"
1269	478105,87	3319667,11	1	190°24'28"

1266	478106,05	3319666,12	1,01	280°18'17"
1270	478113,65	3319390,23		
1271	478115,79	3319390,33	2,14	2°40'32"
1272	478115,76	3319391,33	1	91°43'6"
1273	478113,6	3319391,23	2,16	182°39'2"
1270	478113,65	3319390,23	1	272°51'45"
1274	478119,68	3319166,32		
1275	478120,67	3319166,51	1,01	10°51'51"
1276	478120,48	3319167,49	1	100°58'20"
1277	478119,5	3319167,31	1	190°24'28"
1274	478119,68	3319166,32	1,01	280°18'17"
1278	478130,09	3318899,01		
1279	478129,76	3318911	11,99	91°34'36"
1280	478124,76	3318910,86	5	181°36'14"
1281	478125,09	3318898,87	11,99	271°34'36"
1278	478130,09	3318899,01	5	1°36'14"
1282	478129,84	3318853,24		
1283	478129,73	3318857,24	4	91°34'31"
1284	478126,73	3318857,16	3	181°31'39"
1285	478126,84	3318853,16	4	271°34'31"
1282	478129,84	3318853,24	3	1°31'39"
1286	478129,01	3318866,46		
1287	478128,96	3318867,46	1	92°51'45"
1288	478127,96	3318867,41	1	182°51'45"
1289	478128,01	3318866,42	0,99	272°53'29"
1286	478129,01	3318866,46	1	2°17'26"
1290	478128,38	3318890,38		
1291	478129,36	3318890,56	1	10°24'28"
1292	478129,18	3318891,55	1,01	100°18'17"
1293	478128,2	3318891,36	1	190°58'20"
1290	478128,38	3318890,38	1	280°24'28"
1294	478133,44	3318666,6		
1295	478134,42	3318666,79	1	10°58'20"
1296	478134,23	3318667,77	1	100°58'20"
1297	478133,25	3318667,59	1	190°24'28"
1294	478133,44	3318666,6	1,01	280°51'51"
1298	478137,34	3317167,75		
1299	478137,16	3317168,73	1	100°24'28"
1300	478136,18	3317168,55	1	190°24'28"
1301	478136,36	3317167,56	1,01	280°18'17"
1298	478137,34	3317167,75	1	10°58'20"
1302	478139,86	3317191,57		
1303	478139,68	3317192,55	1	100°24'28"
1304	478138,69	3317192,37	1,01	190°18'17"
1305	478138,88	3317191,39	1	280°58'20"
1302	478139,86	3317191,57	1	10°24'28"

1306	478143,14	3318390,68		
1307	478143,11	3318391,68	1	91°43'6"
1308	478141	3318391,6	2,11	182°10'17"
1309	478141,05	3318390,6	1	272°51'45"
1306	478143,14	3318390,68	2,09	2°11'31"
1310	478147,9	3318166,92		
1311	478147,89	3318167,92	1	90°34'23"
1312	478146,89	3318167,91	1	180°34'23"
1313	478146,9	3318166,91	1	270°34'23"
1310	478147,9	3318166,92	1	0°34'23"
1314	478149,24	3317391,21		
1315	478149,32	3317392,21	1	85°25'34"
1316	478148,32	3317392,29	1	175°25'34"
1317	478148,24	3317391,29	1	265°25'34"
1314	478149,24	3317391,21	1	355°25'34"
1318	478156,9	3317890,86		
1319	478156,87	3317891,86	1	91°43'6"
1320	478154,7	3317891,79	2,17	181°50'51"
1321	478154,75	3317890,79	1	272°51'45"
1318	478156,9	3317890,86	2,15	1°51'53"
1322	478160,64	3317666,85		
1323	478161,62	3317667,04	1	10°58'20"
1324	478161,44	3317668,02	1	100°24'28"
1325	478160,45	3317667,84	1,01	190°18'17"
1322	478160,64	3317666,85	1,01	280°51'51"
1326	478163,6	3317643,66		
1327	478163,61	3317644,66	1	89°25'37"
1328	478161,25	3317644,66	2,36	180°0'0"
1329	478161,24	3317643,66	1	269°25'37"
1326	478163,6	3317643,66	2,36	0°0'0"

:1340/чзу1	19 752	кв.м.		
Назв.	Коорд	инаты	Расстояние	Дирекцион-
точки	X	Y		ный угол
1264	478116,45	3319816,38		
1333	478114,33	3319893,78	77,43	91°34'8"
1332	478099,41	3320333,2	439,67	91°56'41"
1259	478056,08	3320356,29	49,1	151°56'51"
1256	478056,44	3320314,17	42,12	270°29'23"
1331	478063,16	3320310,6	7,61	332°1'14"
1330	478077,34	3319892,65	418,19	271°56'35"
1263	478079,43	3319816,65	76,03	271°34'31"
1264	478116,45	3319816,38	37,02	359°34'56"
1334	478084,78	3320324,11		
1335	478085,77	3320324,3	1,01	10°51'51"
1336	478087,23	3320324,85	1,56	20°38'31"

1337	478087,04	3320325,84	1,01	100°51'51"
1338	478086,06	3320325,65	1	190°58'20"
1339	478084,6	3320325,1	1,56	200°38'31"
1334	478084,78	3320324,11	1,01	280°18'17"
1340	478087,39	3320289,84		
1341	478087,36	3320290,84	1	91°43'6"
1342	478086,36	3320290,82	1	181°8'45"
1343	478086,39	3320289,82	1	271°43'6"
1340	478087,39	3320289,84	1	1°8'45"
1344	478090,51	3320165,88		
1345	478091,49	3320166,07	1	10°58'20"
1346	478091,31	3320167,05	1	100°24'28"
1347	478090,32	3320166,87	1,01	190°18'17"
1344	478090,51	3320165,88	1,01	280°51'51"
1348	478100,95	3319890,08		
1349	478100,9	3319891,08	1	92°51'45"
1350	478099,91	3319891,04	0,99	182°18'49"
1351	478099,95	3319890,04	1	272°17'26"
1348	478100,95	3319890,08	1	2°17'26"
1352	478101,89	3319892,98		
1353	478101,7	3319893,96	1	100°58'20"
1354	478100,72	3319893,78	1	190°24'28"
1355	478100,9	3319892,79	1,01	280°18'17"
1352	478101,89	3319892,98	1,01	10°51'51"

:1340:ЗУ1	7	кв.м.		
Назв.	Коорд	инаты	Расстояние	Дирекцион-
точки	X	Y		ный угол
1334	478084,78	3320324,11		
1335	478085,77	3320324,3	1,01	10°51'51"
1336	478087,23	3320324,85	1,56	20°38'31"
1337	478087,04	3320325,84	1,01	100°51'51"
1338	478086,06	3320325,65	1	190°58'20"
1339	478084,6	3320325,1	1,56	200°38'31"
1334	478084,78	3320324,11	1,01	280°18'17"
1340	478087,39	3320289,84		
1341	478087,36	3320290,84	1	91°43'6"
1342	478086,36	3320290,82	1	181°8'45"
1343	478086,39	3320289,82	1	271°43'6"
1340	478087,39	3320289,84	1	1°8'45"
1344	478090,51	3320165,88		
1345	478091,49	3320166,07	1	10°58'20"
1346	478091,31	3320167,05	1	100°24'28"
1347	478090,32	3320166,87	1,01	190°18'17"
1344	478090,51	3320165,88	1,01	280°51'51"
1348	478100,95	3319890,08		

1349	478100,9	3319891,08	1	92°51'45"
1350	478099,91	3319891,04	0,99	182°18'49"
1351	478099,95	3319890,04	1	272°17'26"
1348	478100,95	3319890,08	1	2°17'26"
1352	478101,89	3319892,98		
1353	478101,7	3319893,96	1	100°58'20"
1354	478100,72	3319893,78	1	190°24'28"
1355	478100,9	3319892,79	1,01	280°18'17"
1352	478101,89	3319892,98	1,01	10°51'51"

:14/чзу1	12 137	кв.м.		
Назв.	Коорд	инаты	Расстояние	Дирекцион-
точки	X	Y		ный угол
1356	477953,11	3320369,25		
1361	477952,47	3320411,51	42,26	90°52'4"
1360	477913,87	3320432,09	43,74	151°56'7"
1359	477905,32	3320683,94	252	91°56'40"
1358	477868,28	3320684,36	37,04	179°21'1"
1357	477877,62	3320409,48	275,04	271°56'46"
1356	477953,11	3320369,25	85,54	331°56'46"
1362	477896,16	3320554,53		
1363	477895,98	3320555,51	1	100°24'28"
1364	477895	3320555,33	1	190°24'28"
1365	477895,18	3320554,34	1,01	280°18'17"
1362	477896,16	3320554,53	1	10°58'20"
1366	477898,79	3320478,38		
1367	477898,79	3320479,38	1	90°0'0"
1368	477897,79	3320479,38	1	180°0'0"
1369	477897,79	3320478,38	1	270°0'0"
1366	477898,79	3320478,38	1	0°0'0"
1370	477901,69	3320423,74		
1371	477901,5	3320424,72	1	100°58'20"
1372	477900,52	3320424,54	1	190°24'28"
1373	477899,38	3320423,73	1,4	215°23'41"
1374	477899,57	3320422,75	1	280°58'20"
1375	477900,55	3320422,93	1	10°24'28"
1370	477901,69	3320423,74	1,4	35°23'41"

:14:ЗУ1	5	кв.м.		
Назв.	Коорд	инаты	Расстояние	Дирекцион-
точки	X	Y		ный угол
1365	477895,18	3320554,34		
1362	477896,16	3320554,53	1	10°58'20"
1363	477895,98	3320555,51	1	100°24'28"
1364	477895	3320555,33	1	190°24'28"
1365	477895,18	3320554,34	1,01	280°18'17"

1366	477898,79	3320478,38		
1367	477898,79	3320479,38	1	90°0'0"
1368	477897,79	3320479,38	1	180°0'0"
1369	477897,79	3320478,38	1	270°0'0"
1366	477898,79	3320478,38	1	0°0'0"
1370	477901,69	3320423,74		
1371	477901,5	3320424,72	1	100°58'20"
1372	477900,52	3320424,54	1	190°24'28"
1373	477899,38	3320423,73	1,4	215°23'41"
1374	477899,57	3320422,75	1	280°58'20"
1375	477900,55	3320422,93	1	10°24'28"
1370	477901,69	3320423,74	1,4	35°23'41"

:116/чзу1	55 071	кв.м.		
Назв.	Коорд	инаты	Расстояние	Дирекцион-
точки	X	Y		ный угол
1359	477905,32	3320683,94		
1401	477854,8	3322171,93	1488,85	91°56'40"
1400	477817,78	3322172,11	37,02	179°43'17"
1358	477868,28	3320684,36	1488,61	271°56'39"
1359	477905,32	3320683,94	37,04	359°21'1"
1376	477845,08	3322053,66		
1379	477845,04	3322054,65	0,99	92°18'49"
1378	477844,04	3322054,62	1	181°43'6"
1377	477844,08	3322053,62	1	272°17'26"
1376	477845,08	3322053,66	1	2°17'26"
1380	477855,8	3321777,62		
1383	477855,8	3321778,62	1	90°0'0"
1382	477853,68	3321778,63	2,12	179°43'47"
1381	477853,69	3321777,63	1	270°34'23"
1380	477855,8	3321777,62	2,11	359°43'42"
1384	477862,1	3321553,9		
1387	477862,06	3321554,89	0,99	92°18'49"
1386	477861,06	3321554,86	1	181°43'6"
1385	477861,1	3321553,86	1	272°17'26"
1384	477862,1	3321553,9	1	2°17'26"
1388	477872,71	3321277,93		
1391	477872,71	3321278,93	1	90°0'0"
1390	477870,65	3321278,92	2,06	180°16'41"
1389	477870,65	3321277,92	1	270°0'0"
1388	477872,71	3321277,93	2,06	0°16'41"
1392	477878,05	3321054,13		
1395	477879,03	3321054,31	1	10°24'28"
1394	477878,85	3321055,29	1	100°24'28"
1393	477877,87	3321055,11	1	190°24'28"
1392	477878,05	3321054,13	1	280°24'28"

1396	477889,73	3320778,19		
1399	477889,73	3320779,19	1	90°0'0"
1398	477887,61	3320779,21	2,12	179°27'34"
1397	477887,62	3320778,21	1	270°34'23"
1396	477889,73	3320778,19	2,11	359°27'25"

:116:ЗУ1	9	кв.м.		
Назв.	Коорд	инаты	Расстояние	Дирекцион-
точки	X	Y		ный угол
1376	477845,08	3322053,66		
1379	477845,04	3322054,65	0,99	92°18'49"
1378	477844,04	3322054,62	1	181°43'6"
1377	477844,08	3322053,62	1	272°17'26"
1376	477845,08	3322053,66	1	2°17'26"
1380	477855,8	3321777,62		
1383	477855,8	3321778,62	1	90°0'0"
1382	477853,68	3321778,63	2,12	179°43'47"
1381	477853,69	3321777,63	1	270°34'23"
1380	477855,8	3321777,62	2,11	359°43'42"
1384	477862,1	3321553,9		
1387	477862,06	3321554,89	0,99	92°18'49"
1386	477861,06	3321554,86	1	181°43'6"
1385	477861,1	3321553,86	1	272°17'26"
1384	477862,1	3321553,9	1	2°17'26"
1388	477872,71	3321277,93		
1391	477872,71	3321278,93	1	90°0'0"
1390	477870,65	3321278,92	2,06	180°16'41"
1389	477870,65	3321277,92	1	270°0'0"
1388	477872,71	3321277,93	2,06	0°16'41"
1392	477878,05	3321054,13		
1395	477879,03	3321054,31	1	10°24'28"
1394	477878,85	3321055,29	1	100°24'28"
1393	477877,87	3321055,11	1	190°24'28"
1392	477878,05	3321054,13	1	280°24'28"
1396	477889,73	3320778,19		
1399	477889,73	3320779,19	1	90°0'0"
1398	477887,61	3320779,21	2,12	179°27'34"
1397	477887,62	3320778,21	1	270°34'23"
1396	477889,73	3320778,19	2,11	359°27'25"

:226/чзу1	72 191	кв.м.		
Назв.	Коорд	инаты	Расстояние	Дирекцион-
точки	X	Y		ный угол
1448	477778,79	3324541,21		
1453	477814,89	3324556,38	39,16	22°47'36"
1452	477761,87	3325380,06	825,38	93°40'59"

1451	477762,06	3325388,57	8,51	88°43'16"
1450	477725,57	3325410,9	42,78	148°32'8"
1449	477724,84	3325379,29	31,62	268°40'37"
1448	477778,79	3324541,21	839,81	273°41'60"
1402	477748,55	3325379,42		
1405	477748,54	3325380,42	1	90°34'23"
1404	477746,46	3325380,46	2,08	178°53'54"
1403	477746,45	3325379,46	1	269°25'37"
1402	477748,55	3325379,42	2,1	358°54'32"
1454	477829,14	3322927,98		
1462	477811,01	3323461,9	534,23	91°56'41"
1461	477802,49	3323753,93	292,15	91°40'16"
1460	477819,04	3324038,47	285,02	86°40'16"
1459	477791,55	3324019,3	33,51	214°53'23"
1458	477780,82	3324018,69	10,75	183°15'14"
1457	477765,46	3323754,46	264,68	266°40'23"
1456	477774,03	3323460,73	293,85	271°40'16"
1455	477792,1	3322928,33	532,71	271°56'38"
1454	477829,14	3322927,98	37,04	359°27'31"
1406	477767,04	3325074,42		
1409	477768,03	3325074,51	0,99	5°11'40"
1408	477767,94	3325075,5	0,99	95°11'40"
1407	477766,95	3325075,41	0,99	185°11'40"
1406	477767,04	3325074,42	0,99	275°11'40"
1410	477768,5	3325050,66		
1413	477769,48	3325050,84	1	10°24'28"
1412	477769,29	3325051,82	1	100°58'20"
1411	477768,31	3325051,64	1	190°24'28"
1410	477768,5	3325050,66	1	280°58'20"
1414	477780,9	3324874,83		
1417	477781,88	3324875,02	1	10°58'20"
1416	477781,7	3324876	1	100°24'28"
1415	477780,71	3324875,82	1,01	190°18'17"
1414	477780,9	3324874,83	1,01	280°51'51"
1418	477789,05	3323753,53		
1423	477790,03	3323753,71	1	10°24'28"
1422	477789,85	3323754,69	1	100°24'28"
1421	477788,54	3323754,68	1,31	180°26'15"
1420	477787,55	3323754,5	1,01	190°18'17"
1419	477787,74	3323753,52	1	280°58'20"
1418	477789,05	3323753,53	1,31	0°26'15"
1424	477790,28	3323776,51		
1427	477790,37	3323777,5	0,99	84°48'20"
1426	477789,37	3323777,6	1	174°17'22"
1425	477789,28	3323776,6	1	264°51'26"
1424	477790,28	3323776,51	1	354°51'26"

1428	477792,74	3324675,24		
1431	477793,73	3324675,33	0,99	5°11'40"
1430	477793,64	3324676,33	1	95°8'34"
1429	477792,64	3324676,24	1	185°8'34"
1428	477792,74	3324675,24	1	275°42'38"
1432	477793,75	3323552,67		
1435	477794,73	3323552,85	1	10°24'28"
1434	477794,54	3323553,84	1,01	100°51'51"
1433	477793,56	3323553,65	1	190°58'20"
1432	477793,75	3323552,67	1	280°58'20"
1436	477800,65	3324551,65		
1439	477801,64	3324551,83	1,01	10°18'17"
1438	477801,45	3324552,82	1,01	100°51'51"
1437	477800,47	3324552,63	1	190°58'20"
1436	477800,65	3324551,65	1	280°24'28"
1440	477805,01	3323276,79		
1443	477805,01	3323277,79	1	90°0'0"
1442	477802,79	3323277,77	2,22	180°30'58"
1441	477802,79	3323276,77	1	270°0'0"
1440	477805,01	3323276,79	2,22	0°30'58"
1444	477811,3	3323053,16		
1447	477811,12	3323054,14	1	100°24'28"
1446	477810,14	3323053,96	1	190°24'28"
1445	477810,32	3323052,98	1	280°24'28"
1444	477811,3	3323053,16	1	10°24'28"

:226:ЗУ1	15	кв.м.		
Назв.	Коорд	инаты	Расстояние	Дирекцион-
точки	X	Y		ный угол
1402	477748,55	3325379,42		
1405	477748,54	3325380,42	1	90°34'23"
1404	477746,46	3325380,46	2,08	178°53'54"
1403	477746,45	3325379,46	1	269°25'37"
1402	477748,55	3325379,42	2,1	358°54'32"
1406	477767,04	3325074,42		
1409	477768,03	3325074,51	0,99	5°11'40"
1408	477767,94	3325075,5	0,99	95°11'40"
1407	477766,95	3325075,41	0,99	185°11'40"
1406	477767,04	3325074,42	0,99	275°11'40"
1410	477768,5	3325050,66		
1413	477769,48	3325050,84	1	10°24'28"
1412	477769,29	3325051,82	1	100°58'20"
1411	477768,31	3325051,64	1	190°24'28"
1410	477768,5	3325050,66	1	280°58'20"
1414	477780,9	3324874,83		
1417	477781,88	3324875,02	1	10°58'20"

1416	477781,7	3324876	1	100°24'28"
1415	477780,71	3324875,82	1,01	190°18'17"
1414	477780,9	3324874,83	1,01	280°51'51"
1418	477789,05	3323753,53		
1423	477790,03	3323753,71	1	10°24'28"
1422	477789,85	3323754,69	1	100°24'28"
1421	477788,54	3323754,68	1,31	180°26'15"
1420	477787,55	3323754,5	1,01	190°18'17"
1419	477787,74	3323753,52	1	280°58'20"
1418	477789,05	3323753,53	1,31	0°26'15"
1424	477790,28	3323776,51		
1427	477790,37	3323777,5	0,99	84°48'20"
1426	477789,37	3323777,6	1	174°17'22"
1425	477789,28	3323776,6	1	264°51'26"
1424	477790,28	3323776,51	1	354°51'26"
1428	477792,74	3324675,24		
1431	477793,73	3324675,33	0,99	5°11'40"
1430	477793,64	3324676,33	1	95°8'34"
1429	477792,64	3324676,24	1	185°8'34"
1428	477792,74	3324675,24	1	275°42'38"
1432	477793,75	3323552,67		
1435	477794,73	3323552,85	1	10°24'28"
1434	477794,54	3323553,84	1,01	100°51'51"
1433	477793,56	3323553,65	1	190°58'20"
1432	477793,75	3323552,67	1	280°58'20"
1436	477800,65	3324551,65		
1439	477801,64	3324551,83	1,01	10°18'17"
1438	477801,45	3324552,82	1,01	100°51'51"
1437	477800,47	3324552,63	1	190°58'20"
1436	477800,65	3324551,65	1	280°24'28"
1440	477805,01	3323276,79		
1443	477805,01	3323277,79	1	90°0'0"
1442	477802,79	3323277,77	2,22	180°30'58"
1441	477802,79	3323276,77	1	270°0'0"
1440	477805,01	3323276,79	2,22	0°30'58"
1444	477811,3	3323053,16		
1447	477811,12	3323054,14	1	100°24'28"
1446	477810,14	3323053,96	1	190°24'28"
1445	477810,32	3323052,98	1	280°24'28"
1444	477811,3	3323053,16	1	10°24'28"

:1349/чзу1	6 371	кв.м.		
Назв.	Коорд	инаты	Расстояние	Дирекцион-
точки	X	Y		ный угол
1463	477823,32	3324379,01		
1467	477820,84	3324464	85,03	91°40'17"

1453	477814,89	3324556,38	92,57	93°41'7"
1448	477778,79	3324541,21	39,16	202°47'36"
1466	477783,87	3324462,27	79,1	273°40'55"
1465	477786,47	3324373,2	89,11	271°40'19"
1464	477792,26	3324375,56	6,25	22°10'33"
1463	477823,32	3324379,01	31,25	6°20'17"

:174/чзу1	274 198	кв.м.		
Назв.	Коорд	инаты	Расстояние	Дирекцион-
точки	X	Y		ный угол
1672	477370,15	3332958,17		
1685	477308,9	3333133,64	185,85	109°14'32"
1684	476280,51	3334702,59	1875,95	123°14'36"
1683	476128,09	3334916,7	262,82	125°26'46"
1682	476267,14	3335737,79	832,78	80°23'18"
1681	476279,82	3335847,21	110,15	83°23'23"
1680	476575,26	3336081,27	376,92	38°23'16"
1679	476553,16	3336110,96	37,01	126°39'45"
1678	476244,83	3335866,69	393,36	218°23'15"
1677	476230,5	3335743,02	124,5	263°23'26"
1676	476089,04	3334907,74	847,17	260°23'16"
1675	476249,95	3334681,71	277,46	305°26'49"
1674	477275,46	3333117,15	1870,7	303°14'36"
1673	477330,86	3332958,45	168,09	289°14'36"
1672	477370,15	3332958,17	39,29	359°35'30"
1469	476112,75	3334912,61		
1468	476114,92	3334913,15	2,24	13°58'27"
1471	476114,74	3334914,13	1	100°24'28"
1470	476112,56	3334913,59	2,25	193°54'45"
1469	476112,75	3334912,61	1	280°58'20"
1472	476148,79	3335120,95		
1475	476148,99	3335121,93	1	78°27'55"
1474	476148,01	3335122,13	1	168°27'55"
1473	476147,81	3335121,15	1	258°27'55"
1472	476148,79	3335120,95	1	348°27'55"
1476	476150,76	3334859,88		
1479	476151,52	3334860,53	1	40°32'21"
1478	476150,88	3334861,29	0,99	130°6'3"
1477	476150,11	3334860,64	1,01	220°10'10"
1476	476150,76	3334859,88	1	310°32'21"
1480	476181,72	3335317,4		
1483	476181,84	3335318,39	1	83°5'20"
1482	476180,84	3335318,51	1,01	173°9'26"
1481	476180,73	3335317,51	1,01	263°43'22"
1480	476181,72	3335317,4	1	353°39'35"
1484	476187,53	3335341,7		

1487	476187,66	3335342,69	1	82°31'9"
1486	476185,53	3335343,05	2,16	170°24'25"
1485	476185,42	3335342,06	1	263°39'35"
1484	476187,53	3335341,7	2,14	350°19'4"
1488	476232,5	3335614,15		
1491	476232,7	3335615,13	1	78°27'55"
1490	476231,72	3335615,33	1	168°27'55"
1489	476231,52	3335614,35	1	258°27'55"
1488	476232,5	3335614,15	1	348°27'55"
1492	476254,55	3335738,78		
1497	476254,7	3335739,76	0,99	81°17'52"
1496	476253,66	3335740,41	1,23	147°59'41"
1495	476252,67	3335740,56	1	171°23'4"
1494	476252,52	3335739,58	0,99	261°17'52"
1493	476253,56	3335738,93	1,23	327°59'41"
1492	476254,55	3335738,78	1	351°23'4"
1498	476263,1	3335812,07		
1503	476263,19	3335813,07	1	84°51'26"
1502	476262	3335813,77	1,38	149°32'4"
1501	476261	3335813,85	1	175°25'34"
1500	476260,92	3335812,85	1	265°25'34"
1499	476262,1	3335812,16	1,37	329°41'60"
1498	476263,1	3335812,07	1	354°51'26"
1504	476264,9	3335835,66		
1507	476264,98	3335836,65	0,99	85°22'48"
1506	476263,98	3335836,73	1	175°25'34"
1505	476263,9	3335835,74	0,99	265°22'48"
1504	476264,9	3335835,66	1	355°25'34"
1508	476267,47	3335853,36		
1511	476268,25	3335853,99	1	38°55'39"
1510	476266,84	3335855,57	2,12	131°44'45"
1509	476266,04	3335854,97	1	216°52'12"
1508	476267,47	3335853,36	2,15	311°36'41"
1512	476279,34	3334677,83		
1515	476280,12	3334678,46	1	38°55'39"
1514	476279,49	3334679,23	0,99	129°17'22"
1513	476278,71	3334678,6	1	218°55'39"
1512	476279,34	3334677,83	0,99	309°17'22"
1516	476376,61	3334529,68		
1519	476378,25	3334531,09	2,16	40°41'15"
1518	476377,63	3334531,88	1	128°7'31"
1517	476375,96	3334530,44	2,21	220°46'13"
1516	476376,61	3334529,68	1	310°32'21"
1520	476509,15	3336044,8		
1523	476509,98	3336045,37	1,01	34°28'45"
1522	476508,55	3336047,15	2,28	128°46'39"

1521	476507,73	3336046,57	1	215°16'21"
1520	476509,15	3336044,8	2,27	308°44'19"
1524	476516,9	3336052,3		
1527	476517,71	3336052,88	1	35°36'16"
1526	476517,13	3336053,7	1	125°16'21"
1525	476516,32	3336053,11	1	216°4'10"
1524	476516,9	3336052,3	1	305°36'16"
1528	476553,54	3334259,4		
1531	476554,35	3334259,99	1	36°4'10"
1530	476553,76	3334260,8	1	126°4'10"
1529	476552,95	3334260,21	1	216°4'10"
1528	476553,54	3334259,4	1	306°4'10"
1532	476595,78	3334195,22		
1535	476596,54	3334195,86	0,99	40°6'3"
1534	476595,9	3334196,63	1	129°43'56"
1533	476595,13	3334195,98	1,01	220°10'10"
1532	476595,78	3334195,22	1	310°32'21"
1536	476651,72	3334112,18		
1539	476651,54	3334113,17	1,01	100°18'17"
1538	476650,55	3334112,98	1,01	190°51'51"
1537	476650,74	3334112	1	280°58'20"
1536	476651,72	3334112,18	1	10°24'28"
1540	476827,71	3333841,42		
1543	476828,5	3333842,03	1	37°40'25"
1542	476827,9	3333842,83	1	126°52'12"
1541	476827,1	3333842,22	1,01	217°19'32"
1540	476827,71	3333841,42	1,01	307°19'32"
1544	476869,88	3333777,04		
1547	476870,64	3333777,69	1	40°32'21"
1546	476870	3333778,45	0,99	130°6'3"
1545	476869,23	3333777,81	1	219°43'56"
1544	476869,88	3333777,04	1,01	310°10'10"
1548	476924,79	3333693,79		
1551	476925,77	3333693,98	1	10°58'20"
1550	476925,59	3333694,96	1	100°24'28"
1549	476924,6	3333694,78	1,01	190°18'17"
1548	476924,79	3333693,79	1,01	280°51'51"
1552	477101,79	3333423,18		
1555	477102,62	3333423,74	1	34°0'27"
1554	477102,06	3333424,57	1	124°0'27"
1553	477101,23	3333424,02	1	213°31'50"
1552	477101,79	3333423,18	1,01	303°41'24"
1556	477143,98	3333358,87		
1559	477144,74	3333359,51	0,99	40°6'3"
1558	477144,09	3333360,28	1,01	130°10'10"
1557	477143,33	3333359,63	1	220°32'21"

1556	477143,98	3333358,87	1	310°32'21"
1560	477295,58	3333126,87		
1565	477296,56	3333127,05	1	10°24'28"
1564	477297,7	3333127,44	1,2	18°53'10"
1563	477297,52	3333128,42	1	100°24'28"
1562	477296,54	3333128,24	1	190°24'28"
1561	477295,4	3333127,85	1,2	198°53'10"
1560	477295,58	3333126,87	1	280°24'28"
1566	477343,78	3332989,09		
1569	477344,76	3332989,27	1	10°24'28"
1568	477344,58	3332990,25	1	100°24'28"
1567	477343,6	3332990,07	1	190°24'28"
1566	477343,78	3332989,09	1	280°24'28"
1686	477828,42	3327807,47		
1691	477828,92	3327844,47	37	89°13'33"
1690	477783,94	3327845,06	44,98	179°14'55"
1689	477832,4	3331514,33	3669,59	89°14'36"
1688	477795,37	3331512,82	37,06	182°20'6"
1687	477746,45	3327808,55	3704,59	269°14'36"
1686	477828,42	3327807,47	81,98	359°14'43"
1570	477771,32	3327831,83		
1575	477771,14	3327832,81	1	100°24'28"
1574	477770,15	3327832,63	1,01	190°18'17"
1573	477769,2	3327831,51	1,47	229°41'42"
1572	477769,39	3327830,53	1	280°58'20"
1571	477770,37	3327830,71	1	10°24'28"
1570	477771,32	3327831,83	1,47	49°41'42"
1576	477773,49	3328069,72		
1579	477773,49	3328070,72	1	90°0'0"
1578	477772,49	3328070,72	1	180°0'0"
1577	477772,49	3328069,72	1	270°0'0"
1576	477773,49	3328069,72	1	0°0'0"
1580	477775,61	3328199,32		
1583	477775,67	3328203,32	4	89°8'26"
1582	477772,67	3328203,36	3	179°14'10"
1581	477772,62	3328199,36	4	269°17'2"
1580	477775,61	3328199,32	2,99	359°14'1"
1584	477778,29	3328288,02		
1587	477778,44	3328300,02	12	89°17'2"
1586	477773,44	3328300,09	5	179°11'52"
1585	477773,29	3328288,09	12	269°17'2"
1584	477778,29	3328288,02	5	359°11'52"
1588	477776,01	3328193,55		
1591	477776,02	3328194,55	1	89°25'37"
1590	477773,84	3328194,59	2,18	178°56'56"
1589	477773,83	3328193,59	1	269°25'37"

1588	477776,01	3328193,55	2,18	358°56'56"
1592	477779,76	3328569,42		
1595	477779,77	3328570,42	1	89°25'37"
1594	477778,77	3328570,43	1	179°25'37"
1593	477778,76	3328569,43	1	269°25'37"
1592	477779,76	3328569,42	1	359°25'37"
1596	477780,3	3328593,55		
1599	477780,32	3328594,55	1	88°51'15"
1598	477779,32	3328594,56	1	179°25'37"
1597	477779,3	3328593,56	1	268°51'15"
1596	477780,3	3328593,55	1	359°25'37"
1600	477781,72	3328693,42		
1603	477782,7	3328693,6	1	10°24'28"
1602	477782,52	3328694,58	1	100°24'28"
1601	477781,54	3328694,4	1	190°24'28"
1600	477781,72	3328693,42	1	280°24'28"
1604	477786,67	3329069,63		
1607	477786,67	3329070,63	1	90°0'0"
1606	477785,67	3329070,63	1	180°0'0"
1605	477785,67	3329069,63	1	270°0'0"
1604	477786,67	3329069,63	1	0°0'0"
1608	477786,9	3329093,5		
1611	477786,92	3329094,5	1	88°51'15"
1610	477785,92	3329094,52	1	178°51'15"
1609	477785,9	3329093,52	1	268°51'15"
1608	477786,9	3329093,5	1	358°51'15"
1612	477788,32	3329193,37		
1615	477789,31	3329193,56	1,01	10°51'51"
1614	477789,12	3329194,54	1	100°58'20"
1613	477788,14	3329194,35	1	190°58'20"
1612	477788,32	3329193,37	1	280°24'28"
1617	477792,06	3329569,54		
1616	477793,06	3329569,57	1	1°43'6"
1619	477793,03	3329570,57	1	91°43'6"
1618	477792,03	3329570,54	1	181°43'6"
1617	477792,06	3329569,54	1	271°43'6"
1620	477793,51	3329593,46		
1623	477793,52	3329594,46	1	89°25'37"
1622	477792,52	3329594,48	1	178°51'15"
1621	477792,51	3329593,48	1	269°25'37"
1620	477793,51	3329593,46	1	358°51'15"
1624	477794,93	3329693,33		
1627	477795,91	3329693,51	1	10°24'28"
1626	477795,72	3329694,5	1,01	100°51'51"
1625	477794,74	3329694,31	1	190°58'20"
1624	477794,93	3329693,33	1	280°58'20"

1628	477798,72	3330069,35		
1631	477799,72	3330069,4	1	2°51'45"
1630	477799,67	3330070,4	1	92°51'45"
1629	477798,67	3330070,35	1	182°51'45"
1628	477798,72	3330069,35	1	272°51'45"
1632	477799,84	3330073,42		
1635	477799,86	3330074,42	1	88°51'15"
1634	477798,86	3330074,44	1	178°51'15"
1633	477798,84	3330073,44	1	268°51'15"
1632	477799,84	3330073,42	1	358°51'15"
1636	477801,44	3330199,41		
1639	477802,42	3330199,6	1	10°58'20"
1638	477802,24	3330200,58	1	100°24'28"
1637	477801,26	3330200,39	1	190°58'20"
1636	477801,44	3330199,41	1	280°24'28"
1640	477805,39	3330493,38		
1643	477805,41	3330494,38	1	88°51'15"
1642	477804,41	3330494,4	1	178°51'15"
1641	477804,39	3330493,4	1	268°51'15"
1640	477805,39	3330493,38	1	358°51'15"
1644	477806,15	3330569,3		
1647	477806,14	3330570,3	1	90°34'23"
1646	477805,14	3330570,3	1	180°0'0"
1645	477805,15	3330569,3	1	270°34'23"
1644	477806,15	3330569,3	1	0°0'0"
1648	477808,13	3330693,24		
1651	477809,11	3330693,43	1	10°58'20"
1650	477808,93	3330694,41	1	100°24'28"
1649	477807,95	3330694,23	1	190°24'28"
1648	477808,13	3330693,24	1,01	280°18'17"
1652	477811,99	3330993,34		
1655	477812,01	3330994,34	1	88°51'15"
1654	477811,01	3330994,36	1	178°51'15"
1653	477810,99	3330993,36	1	268°51'15"
1652	477811,99	3330993,34	1	358°51'15"
1656	477813,03	3331069,52		
1659	477813,05	3331070,52	1	88°51'15"
1658	477812,05	3331070,54	1	178°51'15"
1657	477812,03	3331069,54	1	268°51'15"
1656	477813,03	3331069,52	1	358°51'15"
1660	477814,73	3331193,2		
1663	477815,72	3331193,38	1,01	10°18'17"
1662	477815,53	3331194,37	1,01	100°51'51"
1661	477814,55	3331194,18	1	190°58'20"
1660	477814,73	3331193,2	1	280°24'28"
1664	477818,6	3331493,29		

1667	477818,61	3331494,29	1	89°25'37"
1666	477817,61	3331494,31	1	178°51'15"
1665	477817,6	3331493,31	1	269°25'37"
1664	477818,6	3331493,29	1	358°51'15"
1668	477828,48	3327828,69		
1671	477828,52	3327832,3	3,61	89°21'55"
1670	477827,52	3327832,31	1	179°25'37"
1669	477827,48	3327828,7	3,61	269°21'55"
1668	477828,48	3327828,69	1	359°25'37"

:174:ЗУ1	136	кв.м.		
Назв.	Коорд	инаты	Расстояние	Дирекцион-
точки	X	Y		ный угол
1468	476114,92	3334913,15		
1471	476114,74	3334914,13	1	100°24'28"
1470	476112,56	3334913,59	2,25	193°54'45"
1469	476112,75	3334912,61	1	280°58'20"
1468	476114,92	3334913,15	2,24	13°58'27"
1472	476148,79	3335120,95		
1475	476148,99	3335121,93	1	78°27'55"
1474	476148,01	3335122,13	1	168°27'55"
1473	476147,81	3335121,15	1	258°27'55"
1472	476148,79	3335120,95	1	348°27'55"
1476	476150,76	3334859,88		
1479	476151,52	3334860,53	1	40°32'21"
1478	476150,88	3334861,29	0,99	130°6'3"
1477	476150,11	3334860,64	1,01	220°10'10"
1476	476150,76	3334859,88	1	310°32'21"
1480	476181,72	3335317,4		
1483	476181,84	3335318,39	1	83°5'20"
1482	476180,84	3335318,51	1,01	173°9'26"
1481	476180,73	3335317,51	1,01	263°43'22"
1480	476181,72	3335317,4	1	353°39'35"
1484	476187,53	3335341,7		
1487	476187,66	3335342,69	1	82°31'9"
1486	476185,53	3335343,05	2,16	170°24'25"
1485	476185,42	3335342,06	1	263°39'35"
1484	476187,53	3335341,7	2,14	350°19'4"
1488	476232,5	3335614,15		
1491	476232,7	3335615,13	1	78°27'55"
1490	476231,72	3335615,33	1	168°27'55"
1489	476231,52	3335614,35	1	258°27'55"
1488	476232,5	3335614,15	1	348°27'55"
1492	476254,55	3335738,78		
1497	476254,7	3335739,76	0,99	81°17'52"
1496	476253,66	3335740,41	1,23	147°59'41"

1495	476252,67	3335740,56	1	171°23'4"
1494	476252,52	3335739,58	0,99	261°17'52"
1493	476253,56	3335738,93	1,23	327°59'41"
1492	476254,55	3335738,78	1	351°23'4"
1498	476263,1	3335812,07		
1503	476263,19	3335813,07	1	84°51'26"
1502	476262	3335813,77	1,38	149°32'4"
1501	476261	3335813,85	1	175°25'34"
1500	476260,92	3335812,85	1	265°25'34"
1499	476262,1	3335812,16	1,37	329°41'60"
1498	476263,1	3335812,07	1	354°51'26"
1504	476264,9	3335835,66		
1507	476264,98	3335836,65	0,99	85°22'48"
1506	476263,98	3335836,73	1	175°25'34"
1505	476263,9	3335835,74	0,99	265°22'48"
1504	476264,9	3335835,66	1	355°25'34"
1508	476267,47	3335853,36		
1511	476268,25	3335853,99	1	38°55'39"
1510	476266,84	3335855,57	2,12	131°44'45"
1509	476266,04	3335854,97	1	216°52'12"
1508	476267,47	3335853,36	2,15	311°36'41"
1512	476279,34	3334677,83		
1515	476280,12	3334678,46	1	38°55'39"
1514	476279,49	3334679,23	0,99	129°17'22"
1513	476278,71	3334678,6	1	218°55'39"
1512	476279,34	3334677,83	0,99	309°17'22"
1516	476376,61	3334529,68		
1519	476378,25	3334531,09	2,16	40°41'15"
1518	476377,63	3334531,88	1	128°7'31"
1517	476375,96	3334530,44	2,21	220°46'13"
1516	476376,61	3334529,68	1	310°32'21"
1520	476509,15	3336044,8		
1523	476509,98	3336045,37	1,01	34°28'45"
1522	476508,55	3336047,15	2,28	128°46'39"
1521	476507,73	3336046,57	1	215°16'21"
1520	476509,15	3336044,8	2,27	308°44'19"
1524	476516,9	3336052,3		
1527	476517,71	3336052,88	1	35°36'16"
1526	476517,13	3336053,7	1	125°16'21"
1525	476516,32	3336053,11	1	216°4'10"
1524	476516,9	3336052,3	1	305°36'16"
1528	476553,54	3334259,4		
1531	476554,35	3334259,99	1	36°4'10"
1530	476553,76	3334260,8	1	126°4'10"
1529	476552,95	3334260,21	1	216°4'10"
1528	476553,54	3334259,4	1	306°4'10"

1532	476595,78	3334195,22		
1535	476596,54	3334195,86	0,99	40°6'3"
1534	476595,9	3334196,63	1	129°43'56"
1533	476595,13	3334195,98	1,01	220°10'10"
1532	476595,78	3334195,22	1	310°32'21"
1536	476651,72	3334112,18		
1539	476651,54	3334113,17	1,01	100°18'17"
1538	476650,55	3334112,98	1,01	190°51'51"
1537	476650,74	3334112	1	280°58'20"
1536	476651,72	3334112,18	1	10°24'28"
1540	476827,71	3333841,42		
1543	476828,5	3333842,03	1	37°40'25"
1542	476827,9	3333842,83	1	126°52'12"
1541	476827,1	3333842,22	1,01	217°19'32"
1540	476827,71	3333841,42	1,01	307°19'32"
1544	476869,88	3333777,04		
1547	476870,64	3333777,69	1	40°32'21"
1546	476870	3333778,45	0,99	130°6'3"
1545	476869,23	3333777,81	1	219°43'56"
1544	476869,88	3333777,04	1,01	310°10'10"
1548	476924,79	3333693,79		
1551	476925,77	3333693,98	1	10°58'20"
1550	476925,59	3333694,96	1	100°24'28"
1549	476924,6	3333694,78	1,01	190°18'17"
1548	476924,79	3333693,79	1,01	280°51'51"
1552	477101,79	3333423,18		
1555	477102,62	3333423,74	1	34°0'27"
1554	477102,06	3333424,57	1	124°0'27"
1553	477101,23	3333424,02	1	213°31'50"
1552	477101,79	3333423,18	1,01	303°41'24"
1556	477143,98	3333358,87		
1559	477144,74	3333359,51	0,99	40°6'3"
1558	477144,09	3333360,28	1,01	130°10'10"
1557	477143,33	3333359,63	1	220°32'21"
1556	477143,98	3333358,87	1	310°32'21"
1560	477295,58	3333126,87		
1565	477296,56	3333127,05	1	10°24'28"
1564	477297,7	3333127,44	1,2	18°53'10"
1563	477297,52	3333128,42	1	100°24'28"
1562	477296,54	3333128,24	1	190°24'28"
1561	477295,4	3333127,85	1,2	198°53'10"
1560	477295,58	3333126,87	1	280°24'28"
1566	477343,78	3332989,09		
1569	477344,76	3332989,27	1	10°24'28"
1568	477344,58	3332990,25	1	100°24'28"
1567	477343,6	3332990,07	1	190°24'28"

1566	477343,78	3332989,09	1	280°24'28"
1570	477771,32	3327831,83		
1575	477771,14	3327832,81	1	100°24'28"
1574	477770,15	3327832,63	1,01	190°18'17"
1573	477769,2	3327831,51	1,47	229°41'42"
1572	477769,39	3327830,53	1	280°58'20"
1571	477770,37	3327830,71	1	10°24'28"
1570	477771,32	3327831,83	1,47	49°41'42"
1576	477773,49	3328069,72		
1579	477773,49	3328070,72	1	90°0'0"
1578	477772,49	3328070,72	1	180°0'0"
1577	477772,49	3328069,72	1	270°0'0"
1576	477773,49	3328069,72	1	0°0'0"
1580	477775,61	3328199,32		
1583	477775,67	3328203,32	4	89°8'26"
1582	477772,67	3328203,36	3	179°14'10"
1581	477772,62	3328199,36	4	269°17'2"
1580	477775,61	3328199,32	2,99	359°14'1"
1584	477778,29	3328288,02		
1587	477778,44	3328300,02	12	89°17'2"
1586	477773,44	3328300,09	5	179°11'52"
1585	477773,29	3328288,09	12	269°17'2"
1584	477778,29	3328288,02	5	359°11'52"
1588	477776,01	3328193,55		
1591	477776,02	3328194,55	1	89°25'37"
1590	477773,84	3328194,59	2,18	178°56'56"
1589	477773,83	3328193,59	1	269°25'37"
1588	477776,01	3328193,55	2,18	358°56'56"
1592	477779,76	3328569,42		
1595	477779,77	3328570,42	1	89°25'37"
1594	477778,77	3328570,43	1	179°25'37"
1593	477778,76	3328569,43	1	269°25'37"
1592	477779,76	3328569,42	1	359°25'37"
1596	477780,3	3328593,55		
1599	477780,32	3328594,55	1	88°51'15"
1598	477779,32	3328594,56	1	179°25'37"
1597	477779,3	3328593,56	1	268°51'15"
1596	477780,3	3328593,55	1	359°25'37"
1600	477781,72	3328693,42		
1603	477782,7	3328693,6	1	10°24'28"
1602	477782,52	3328694,58	1	100°24'28"
1601	477781,54	3328694,4	1	190°24'28"
1600	477781,72	3328693,42	1	280°24'28"
1604	477786,67	3329069,63		
1607	477786,67	3329070,63	1	90°0'0"
1606	477785,67	3329070,63	1	180°0'0"

1605	477785,67	3329069,63	1	270°0'0"
1604	477786,67	3329069,63	1	0°0'0"
1608	477786,9	3329093,5		
1611	477786,92	3329094,5	1	88°51'15"
1610	477785,92	3329094,52	1	178°51'15"
1609	477785,9	3329093,52	1	268°51'15"
1608	477786,9	3329093,5	1	358°51'15"
1612	477788,32	3329193,37		
1615	477789,31	3329193,56	1,01	10°51'51"
1614	477789,12	3329194,54	1	100°58'20"
1613	477788,14	3329194,35	1	190°58'20"
1612	477788,32	3329193,37	1	280°24'28"
1616	477793,06	3329569,57		
1619	477793,03	3329570,57	1	91°43'6"
1618	477792,03	3329570,54	1	181°43'6"
1617	477792,06	3329569,54	1	271°43'6"
1616	477793,06	3329569,57	1	1°43'6"
1620	477793,51	3329593,46		
1623	477793,52	3329594,46	1	89°25'37"
1622	477792,52	3329594,48	1	178°51'15"
1621	477792,51	3329593,48	1	269°25'37"
1620	477793,51	3329593,46	1	358°51'15"
1624	477794,93	3329693,33		
1627	477795,91	3329693,51	1	10°24'28"
1626	477795,72	3329694,5	1,01	100°51'51"
1625	477794,74	3329694,31	1	190°58'20"
1624	477794,93	3329693,33	1	280°58'20"
1628	477798,72	3330069,35		
1631	477799,72	3330069,4	1	2°51'45"
1630	477799,67	3330070,4	1	92°51'45"
1629	477798,67	3330070,35	1	182°51'45"
1628	477798,72	3330069,35	1	272°51'45"
1632	477799,84	3330073,42		
1635	477799,86	3330074,42	1	88°51'15"
1634	477798,86	3330074,44	1	178°51'15"
1633	477798,84	3330073,44	1	268°51'15"
1632	477799,84	3330073,42	1	358°51'15"
1636	477801,44	3330199,41		
1639	477802,42	3330199,6	1	10°58'20"
1638	477802,24	3330200,58	1	100°24'28"
1637	477801,26	3330200,39	1	190°58'20"
1636	477801,44	3330199,41	1	280°24'28"
1640	477805,39	3330493,38		
1643	477805,41	3330494,38	1	88°51'15"
1642	477804,41	3330494,4	1	178°51'15"
1641	477804,39	3330493,4	1	268°51'15"

1640	477805,39	3330493,38	1	358°51'15"
1644	477806,15	3330569,3		
1647	477806,14	3330570,3	1	90°34'23"
1646	477805,14	3330570,3	1	180°0'0"
1645	477805,15	3330569,3	1	270°34'23"
1644	477806,15	3330569,3	1	0°0'0"
1648	477808,13	3330693,24		
1651	477809,11	3330693,43	1	10°58'20"
1650	477808,93	3330694,41	1	100°24'28"
1649	477807,95	3330694,23	1	190°24'28"
1648	477808,13	3330693,24	1,01	280°18'17"
1652	477811,99	3330993,34		
1655	477812,01	3330994,34	1	88°51'15"
1654	477811,01	3330994,36	1	178°51'15"
1653	477810,99	3330993,36	1	268°51'15"
1652	477811,99	3330993,34	1	358°51'15"
1656	477813,03	3331069,52		
1659	477813,05	3331070,52	1	88°51'15"
1658	477812,05	3331070,54	1	178°51'15"
1657	477812,03	3331069,54	1	268°51'15"
1656	477813,03	3331069,52	1	358°51'15"
1660	477814,73	3331193,2		
1663	477815,72	3331193,38	1,01	10°18'17"
1662	477815,53	3331194,37	1,01	100°51'51"
1661	477814,55	3331194,18	1	190°58'20"
1660	477814,73	3331193,2	1	280°24'28"
1664	477818,6	3331493,29		
1667	477818,61	3331494,29	1	89°25'37"
1666	477817,61	3331494,31	1	178°51'15"
1665	477817,6	3331493,31	1	269°25'37"
1664	477818,6	3331493,29	1	358°51'15"
1668	477828,48	3327828,69		
1671	477828,52	3327832,3	3,61	89°21'55"
1670	477827,52	3327832,31	1	179°25'37"
1669	477827,48	3327828,7	3,61	269°21'55"
1668	477828,48	3327828,69	1	359°25'37"

:227/чзу1	21 471	кв.м.		
Назв.	Коорд	инаты	Расстояние	Дирекцион-
точки	X	Y		ный угол
1692	477832,46	3331519,34		
1697	477833,92	3331629,64	110,31	89°14'30"
1696	477659,59	3332129,02	528,93	109°14'37"
1695	477659,75	3332016,3	112,72	270°4'53"
1694	477796,84	3331623,6	415,94	289°14'38"
1693	477795,44	3331517,83	105,78	269°14'30"

1692	477832,46	3331519,34	37,05	2°20'9"
1698	477673,56	3332044,99		
1699	477674,48	3332045,39	1	23°29'55"
1700	477674,08	3332046,31	1	113°29'55"
1701	477673,16	3332045,91	1	203°29'55"
1698	477673,56	3332044,99	1	293°29'55"
1702	477698,82	3331972,66		
1703	477699,75	3331973,03	1	21°41'42"
1704	477699,37	3331973,96	1	112°13'30"
1705	477698,45	3331973,59	0,99	201°54'31"
1702	477698,82	3331972,66	1	291°41'42"
1706	477766,54	3331784,39		
1707	477766,36	3331785,37	1	100°24'28"
1708	477765,37	3331785,19	1,01	190°18'17"
1709	477765,56	3331784,21	1	280°58'20"
1706	477766,54	3331784,39	1	10°24'28"
1710	477819,35	3331569,34		
1711	477819,32	3331570,34	1	91°43'6"
1712	477818,32	3331570,31	1	181°43'6"
1713	477818,35	3331569,31	1	271°43'6"
1710	477819,35	3331569,34	1	1°43'6"
1714	477819,23	3331626,82		
1715	477821,45	3331627,11	2,24	7°26'33"
1716	477821,26	3331628,09	1	100°58'20"
1717	477819,05	3331627,8	2,23	187°28'33"
1714	477819,23	3331626,82	1	280°24'28"

:227:ЗУ1	6	кв.м.		
Назв.	Коорд	инаты	Расстояние	Дирекцион-
точки	X	Y		ный угол
1698	477673,56	3332044,99		
1699	477674,48	3332045,39	1	23°29'55"
1700	477674,08	3332046,31	1	113°29'55"
1701	477673,16	3332045,91	1	203°29'55"
1698	477673,56	3332044,99	1	293°29'55"
1702	477698,82	3331972,66		
1703	477699,75	3331973,03	1	21°41'42"
1704	477699,37	3331973,96	1	112°13'30"
1705	477698,45	3331973,59	0,99	201°54'31"
1702	477698,82	3331972,66	1	291°41'42"
1706	477766,54	3331784,39		
1707	477766,36	3331785,37	1	100°24'28"
1708	477765,37	3331785,19	1,01	190°18'17"
1709	477765,56	3331784,21	1	280°58'20"
1706	477766,54	3331784,39	1	10°24'28"
1710	477819,35	3331569,34		

1711	477819,32	3331570,34	1	91°43'6"
1712	477818,32	3331570,31	1	181°43'6"
1713	477818,35	3331569,31	1	271°43'6"
1710	477819,35	3331569,34	1	1°43'6"
1714	477819,23	3331626,82		
1715	477821,45	3331627,11	2,24	7°26'33"
1716	477821,26	3331628,09	1	100°58'20"
1717	477819,05	3331627,8	2,23	187°28'33"
1714	477819,23	3331626,82	1	280°24'28"

:229/чзу1	19 523	кв.м.		
Назв.	Коорд	инаты	Расстояние	Дирекцион-
точки	X	Y		ный угол
1695	477659,75	3332016,3		
1696	477659,59	3332129,02	112,72	90°4'53"
1731	477485,66	3332627,26	527,73	109°14'37"
1730	477485,82	3332514,54	112,72	270°4'53"
1695	477659,75	3332016,3	527,73	289°14'37"
1718	477509,54	3332517,25		
1721	477509,36	3332518,24	1,01	100°18'17"
1720	477508,38	3332518,05	1	190°58'20"
1719	477508,56	3332517,07	1	280°24'28"
1718	477509,54	3332517,25	1	10°24'28"
1723	477534,03	3332444,72		
1722	477534,96	3332445,1	1	22°13'30"
1725	477534,58	3332446,02	1	112°26'34"
1724	477533,66	3332445,65	0,99	201°54'31"
1723	477534,03	3332444,72	1	291°41'42"
1726	477601,75	3332256,45		
1729	477601,57	3332257,44	1,01	100°18'17"
1728	477600,58	3332257,25	1,01	190°51'51"
1727	477600,77	3332256,27	1	280°58'20"
1726	477601,75	3332256,45	1	10°24'28"

:229:ЗУ1	3	кв.м.		
Назв.	Коорд	инаты	Расстояние	Дирекцион-
точки	X	Y		ный угол
1718	477509,54	3332517,25		
1721	477509,36	3332518,24	1,01	100°18'17"
1720	477508,38	3332518,05	1	190°58'20"
1719	477508,56	3332517,07	1	280°24'28"
1718	477509,54	3332517,25	1	10°24'28"
1722	477534,96	3332445,1		
1725	477534,58	3332446,02	1	112°26'34"
1724	477533,66	3332445,65	0,99	201°54'31"
1723	477534,03	3332444,72	1	291°41'42"

1722	477534,96	3332445,1	1	22°13'30"
1726	477601,75	3332256,45		
1729	477601,57	3332257,44	1,01	100°18'17"
1728	477600,58	3332257,25	1,01	190°51'51"
1727	477600,77	3332256,27	1	280°58'20"
1726	477601,75	3332256,45	1	10°24'28"

:231/чзу1	14 994	кв.м.		
Назв.	Коорд	инаты	Расстояние	Дирекцион-
точки	X	Y		ный угол
1730	477485,82	3332514,54		
1731	477485,66	3332627,26	112,72	90°4'53"
1741	477371,82	3332953,39	345,43	109°14'32"
1740	477332,53	3332953,66	39,29	179°36'23"
1730	477485,82	3332514,54	465,11	289°14'36"
1732	477369,24	3332916,79		
1735	477370,17	3332917,16	1	21°41'42"
1734	477369,79	3332918,09	1	112°13'30"
1733	477368,87	3332917,71	1	202°26'34"
1732	477369,24	3332916,79	0,99	291°54'31"
1739	477436,96	3332728,52		
1738	477436,78	3332729,5	1	100°24'28"
1737	477435,79	3332729,31	1,01	190°51'51"
1736	477435,98	3332728,33	1	280°58'20"
1739	477436,96	3332728,52	1	10°58'20"

:231:ЗУ1	2	кв.м.		
Назв.	Коорд	инаты	Расстояние	Дирекцион-
точки	X	Y		ный угол
1732	477369,24	3332916,79		
1735	477370,17	3332917,16	1	21°41'42"
1734	477369,79	3332918,09	1	112°13'30"
1733	477368,87	3332917,71	1	202°26'34"
1732	477369,24	3332916,79	0,99	291°54'31"
1736	477435,98	3332728,33		
1739	477436,96	3332728,52	1	10°58'20"
1738	477436,78	3332729,5	1	100°24'28"
1737	477435,79	3332729,31	1,01	190°51'51"
1736	477435,98	3332728,33	1	280°58'20"

:245/чзу1	9 803	кв.м.		
Назв.	Коорд	инаты	Расстояние	Дирекцион-
точки	X	Y		ный угол
1742	476947,68	3336376,32		
1745	476908,32	3336392,34	42,5	157°51'11"
1744	476695,24	3336223,53	271,85	218°23'15"

1743	476745,2	3336215,9	50,54	351°19'0"
1742	476947,68	3336376,32	258,33	38°23'20"
1746	476806,63	3336280,42		
1747	476805,14	3336282,05	2,21	132°25'51"
1748	476804,35	3336281,42	1,01	218°34'17"
1749	476805,85	3336279,8	2,21	312°47'51"
1746	476806,63	3336280,42	1	38°28'49"
1750	476781,87	3336262,17		
1751	476781,29	3336262,98	1	125°36'16"
1752	476780,48	3336262,4	1	215°36'16"
1753	476781,06	3336261,58	1	305°16'21"
1750	476781,87	3336262,17	1	36°4'10"
1754	476860,4	3336324,32		
1755	476859,83	3336325,14	1	124°48'14"
1756	476859,01	3336324,57	1	214°48'14"
1757	476859,58	3336323,75	1	304°48'14"
1754	476860,4	3336324,32	1	34°48'14"
1758	476880,29	3336338,67		
1759	476880,1	3336339,65	1	100°58'20"
1760	476879,12	3336339,47	1	190°24'28"
1761	476879,3	3336338,48	1,01	280°18'17"
1758	476880,29	3336338,67	1,01	10°51'51"

:245:ЗУ1	5	кв.м.		
Назв.	Коорд	инаты	Расстояние	Дирекцион-
точки	X	Y		ный угол
1746	476806,63	3336280,42		
1747	476805,14	3336282,05	2,21	132°25'51"
1748	476804,35	3336281,42	1,01	218°34'17"
1749	476805,85	3336279,8	2,21	312°47'51"
1746	476806,63	3336280,42	1	38°28'49"
1750	476781,87	3336262,17		
1751	476781,29	3336262,98	1	125°36'16"
1752	476780,48	3336262,4	1	215°36'16"
1753	476781,06	3336261,58	1	305°16'21"
1750	476781,87	3336262,17	1	36°4'10"
1757	476859,58	3336323,75		
1754	476860,4	3336324,32	1	34°48'14"
1755	476859,83	3336325,14	1	124°48'14"
1756	476859,01	3336324,57	1	214°48'14"
1757	476859,58	3336323,75	1	304°48'14"
1761	476879,3	3336338,48		
1758	476880,29	3336338,67	1,01	10°51'51"
1759	476880,1	3336339,65	1	100°58'20"
1760	476879,12	3336339,47	1	190°24'28"
1761	476879,3	3336338,48	1,01	280°18'17"

:202/чзу1	47 966	кв.м.		
Назв.	Коорд	инаты	Расстояние	Дирекцион-
точки	X	Y		ный угол
1762	477333,55	3336682,03		
1764	477333,97	3336729,56	47,53	89°29'37"
1745	476908,32	3336392,35	543,04	218°23'14"
1742	476947,68	3336376,32	42,5	337°50'26"
1762	477333,55	3336682,03	492,29	38°23'18"
1765	477114,97	3336526,07		
1766	477114,39	3336526,88	1	125°36'16"
1767	477113,58	3336526,29	1	216°4'10"
1768	477114,16	3336525,48	1	305°36'16"
1765	477114,97	3336526,07	1	36°4'10"
1769	477252,3	3336635,34		
1770	477251,71	3336636,15	1	126°4'10"
1771	477250,9	3336635,56	1	216°4'10"
1772	477251,49	3336634,75	1	306°4'10"
1769	477252,3	3336635,34	1	36°4'10"
1773	477272,2	3336649,16		
1774	477272,01	3336650,14	1	100°58'20"
1775	477271,03	3336649,96	1	190°24'28"
1776	477271,21	3336648,98	1	280°24'28"
1773	477272,2	3336649,16	1,01	10°18'17"
1777	477603,86	3336896,18		
1792	477640,56	3336925,26	46,82	38°23'32"
1791	477640,7	3336938,51	13,25	89°23'41"
1790	477675,54	3336938,13	34,84	359°22'30"
1789	477675,95	3336975,13	37	89°21'54"
1788	477641,14	3336975,5	34,81	179°23'28"
1787	477644,6	3337302,92	327,44	89°23'40"
1786	477656,85	3337513,62	211,06	86°40'21"
1785	477615,6	3337595,74	91,9	116°40'16"
1784	477617,25	3337600,72	5,25	71°40'7"
1783	477582,52	3337612,64	36,72	161°3'24"
1782	477575,66	3337592,82	20,97	250°54'31"
1781	477619,33	3337505,87	97,3	296°40'4"
1780	477607,61	3337304,2	202,01	266°40'26"
1779	477603,75	3336943,3	360,92	269°23'14"
1778	477544,66	3336896,48	75,39	218°23'30"
1777	477603,86	3336896,18	59,2	359°42'35"
1793	477601,14	3337594,12		
1794	477602,12	3337594,31	1	10°58'20"
1795	477601,94	3337595,29	1	100°24'28"
1796	477600,68	3337595,29	1,26	180°0'0"
1797	477599,7	3337595,11	1	190°24'28"

1798	477599,88	3337594,13	1	280°24'28"
1793	477601,14	3337594,12	1,26	359°32'43"
1799	477628,94	3336950,67		
1800	477628,95	3336951,67	1	89°25'37"
1801	477627,89	3336956,44	4,89	102°31'44"
1802	477624,89	3336956,48	3	179°14'10"
1803	477624,84	3336951,48	5	269°25'37"
1804	477627,94	3336950,68	3,2	345°31'47"
1799	477628,94	3336950,67	1	359°25'37"
1805	477627,86	3336993,09		
1806	477627,87	3336994,09	1	89°25'37"
1807	477626,87	3336994,11	1	178°51'15"
1808	477626,86	3336993,11	1	269°25'37"
1805	477627,86	3336993,09	1	358°51'15"
1809	477628,1	3336931,1		
1810	477628,1	3336932,1	1	90°0'0"
1811	477626,99	3336932,82	1,32	147°1'50"
1812	477625,99	3336932,84	1	178°51'15"
1813	477625,97	3336931,84	1	268°51'15"
1814	477627,1	3336931,09	1,36	326°25'38"
1809	477628,1	3336931,1	1	0°34'23"
1815	477629,02	3336964,01		
1816	477629	3336965,01	1	91°8'45"
1817	477628	3336964,99	1	181°8'45"
1818	477628,02	3336963,99	1	271°8'45"
1815	477629,02	3336964,01	1	1°8'45"
1819	477629,79	3337184,49		
1820	477629,84	3337185,49	1	87°8'15"
1821	477628,84	3337185,54	1	177°8'15"
1822	477628,79	3337184,54	1	267°8'15"
1819	477629,79	3337184,49	1	357°8'15"
1823	477630,88	3337303,72		
1824	477630,9	3337304,72	1	88°51'15"
1825	477629,9	3337304,75	1	178°16'54"
1826	477629,88	3337303,75	1	268°51'15"
1823	477630,88	3337303,72	1	358°16'54"
1827	477641,85	3337510,15		
1828	477644,22	3337510,49	2,39	8°9'50"
1829	477644,04	3337511,48	1,01	100°18'17"
1830	477641,67	3337511,13	2,4	188°24'2"
1827	477641,85	3337510,15	1	280°24'28"

:202:ЗУ1	35	кв.м.		
Назв.	Коорд	инаты	Расстояние	Дирекцион-
точки	X	Y		ный угол
1765	477114,97	3336526,07		

Взам. инв. №

Подп. и дата

Инв. № подл.

Изм.	Кол.уч	Лист	№ док.	Подп.	Дата

Проект межевания территории. Основная часть

Лист

1766	477114,39	3336526,88	1	125°36'16"
1767	477113,58	3336526,29	1	216°4'10"
1768	477114,16	3336525,48	1	305°36'16"
1765	477114,97	3336526,07	1	36°4'10"
1769	477252,3	3336635,34		
1770	477251,71	3336636,15	1	126°4'10"
1771	477250,9	3336635,56	1	216°4'10"
1772	477251,49	3336634,75	1	306°4'10"
1769	477252,3	3336635,34	1	36°4'10"
1773	477272,2	3336649,16		
1774	477272,01	3336650,14	1	100°58'20"
1775	477271,03	3336649,96	1	190°24'28"
1776	477271,21	3336648,98	1	280°24'28"
1773	477272,2	3336649,16	1,01	10°18'17"
1793	477601,14	3337594,12		
1794	477602,12	3337594,31	1	10°58'20"
1795	477601,94	3337595,29	1	100°24'28"
1796	477600,68	3337595,29	1,26	180°0'0"
1797	477599,7	3337595,11	1	190°24'28"
1798	477599,88	3337594,13	1	280°24'28"
1793	477601,14	3337594,12	1,26	359°32'43"
1799	477628,94	3336950,67		
1800	477628,95	3336951,67	1	89°25'37"
1801	477627,89	3336956,44	4,89	102°31'44"
1802	477624,89	3336956,48	3	179°14'10"
1803	477624,84	3336951,48	5	269°25'37"
1804	477627,94	3336950,68	3,2	345°31'47"
1799	477628,94	3336950,67	1	359°25'37"
1805	477627,86	3336993,09		
1806	477627,87	3336994,09	1	89°25'37"
1807	477626,87	3336994,11	1	178°51'15"
1808	477626,86	3336993,11	1	269°25'37"
1805	477627,86	3336993,09	1	358°51'15"
1809	477628,1	3336931,1		
1810	477628,1	3336932,1	1	90°0'0"
1811	477626,99	3336932,82	1,32	147°1'50"
1812	477625,99	3336932,84	1	178°51'15"
1813	477625,97	3336931,84	1	268°51'15"
1814	477627,1	3336931,09	1,36	326°25'38"
1809	477628,1	3336931,1	1	0°34'23"
1815	477629,02	3336964,01		
1816	477629	3336965,01	1	91°8'45"
1817	477628	3336964,99	1	181°8'45"
1818	477628,02	3336963,99	1	271°8'45"
1815	477629,02	3336964,01	1	1°8'45"
1819	477629,79	3337184,49		

1820	477629,84	3337185,49	1	87°8'15"
1821	477628,84	3337185,54	1	177°8'15"
1822	477628,79	3337184,54	1	267°8'15"
1819	477629,79	3337184,49	1	357°8'15"
1823	477630,88	3337303,72		
1824	477630,9	3337304,72	1	88°51'15"
1825	477629,9	3337304,75	1	178°16'54"
1826	477629,88	3337303,75	1	268°51'15"
1823	477630,88	3337303,72	1	358°16'54"
1827	477641,85	3337510,15		
1828	477644,22	3337510,49	2,39	8°9'50"
1829	477644,04	3337511,48	1,01	100°18'17"
1830	477641,67	3337511,13	2,4	188°24'2"
1827	477641,85	3337510,15	1	280°24'28"

:254/чзу1	22 648	кв.м.		
Назв.	Коорд	инаты	Расстояние	Дирекцион-
точки	X	Y		ный угол
1762	477333,55	3336682,03		
1777	477603,86	3336896,18	344,86	38°23'15"
1778	477544,66	3336896,48	59,2	179°42'35"
1764	477333,97	3336729,56	268,8	218°23'17"
1762	477333,55	3336682,03	47,53	269°29'37"
1894	477511,62	3335640,96		
1905	477472,69	3335672,09	49,85	141°21'10"
1904	477463,19	3335690	20,27	117°56'34"
1903	477593,03	3335852,39	207,92	51°21'20"
1902	477664,37	3335923,72	100,88	44°59'46"
1901	477664,76	3335958,76	35,04	89°21'44"
1900	477574,75	3335868,75	127,29	225°0'0"
1899	477389,54	3335637,12	296,57	231°21'16"
1898	477405,45	3335624,4	20,37	321°21'28"
1897	477405,45	3335638,28	13,88	90°0'0"
1847	477432,07	3335638,28	26,62	0°0'0"
1848	477441,46	3335650,02	15,03	51°20'46"
1846	477456,14	3335638,28	18,8	321°20'59"
1860	477464,75	3335638,28	8,61	0°0'0"
1861	477466,81	3335640,81	3,26	50°50'47"
1862	477470,19	3335644,22	4,8	45°15'11"
1863	477467,88	3335658,46	14,43	99°12'51"
1864	477461,22	3335665,65	9,8	132°48'31"
1865	477464,18	3335677,47	12,18	75°56'27"
1866	477468,76	3335668,83	9,78	297°55'40"
1853	477504,6	3335640,18	45,88	321°21'42"
1854	477490,29	3335622,29	22,91	231°20'39"
1855	477473,89	3335635,41	21	141°20'25"

1856	477468,37	3335628,51	8,84	231°20'25"
1857	477482,46	3335617,25	18,04	321°22'12"
1895	477492,45	3335616,98	9,99	358°27'7"
1894	477511,62	3335640,96	30,7	51°21'38"
1906	477405,45	3335595,59		
1831	477405,45	3335602	6,41	90°0'0"
1832	477404	3335603,16	1,86	141°20'25"
1833	477405,45	3335604,98	2,33	51°27'20"
1908	477405,45	3335612,98	8	90°0'0"
1907	477396,97	3335602,38	13,57	231°20'25"
1906	477405,45	3335595,59	10,86	321°18'56"
1834	477406,11	3335638,51		
1837	477405,93	3335639,49	1	100°24'28"
1836	477404,95	3335639,31	1	190°24'28"
1835	477405,13	3335638,33	1	280°24'28"
1834	477406,11	3335638,51	1	10°24'28"
1838	477408,6	3335638,84		
1841	477408,41	3335639,82	1	100°58'20"
1840	477407,43	3335639,64	1	190°24'28"
1839	477407,61	3335638,65	1,01	280°18'17"
1838	477408,6	3335638,84	1,01	10°51'51"
1842	477414,12	3335646,93		
1845	477413,32	3335647,54	1,01	142°40'28"
1844	477412,72	3335646,75	0,99	232°47'1"
1843	477413,51	3335646,14	1	322°19'35"
1842	477414,12	3335646,93	1	52°19'35"
1909	477464,84	3335645,93		
1910	477463,19	3335656,17	10,37	99°9'13"
1911	477455,71	3335664,23	11	132°51'45"
1912	477461,69	3335688,12	24,63	75°56'49"
1913	477423,98	3335640,96	60,38	231°21'13"
1914	477426,32	3335639,09	3	321°22'12"
1915	477440,68	3335657,05	23	51°21'21"
1916	477460,61	3335641,11	25,52	321°20'50"
1917	477463,08	3335644,15	3,92	50°54'22"
1909	477464,84	3335645,93	2,5	45°19'25"
1918	477482,59	3335597,37		
1867	477476,28	3335597,49	6,31	178°54'38"
1868	477465,94	3335584,55	16,56	231°22'21"
1921	477465,94	3335578,76	5,79	270°0'0"
1849	477461,31	3335578,76	4,63	180°0'0"
1850	477450,86	3335565,69	16,73	231°21'22"
1851	477449,9	3335566,45	1,22	141°37'57"
1920	477449,81	3335560,12	6,33	269°11'8"
1919	477451,64	3335558,66	2,34	321°25'60"
1918	477482,59	3335597,37	49,56	51°21'23"

1870	477506,07	3336835,97		
1873	477506,88	3336836,56	1	36°4'10"
1872	477506,3	3336837,37	1	125°36'16"
1871	477505,49	3336836,79	1	215°36'16"
1870	477506,07	3336835,97	1	305°16'21"
1874	477522,71	3335784,5		
1877	477522,52	3335785,48	1	100°58'20"
1876	477521,54	3335785,3	1	190°24'28"
1875	477521,72	3335784,31	1,01	280°18'17"
1874	477522,71	3335784,5	1,01	10°51'51"
1878	477523,07	3335781,28		
1881	477522,89	3335782,26	1	100°24'28"
1880	477521,9	3335782,08	1,01	190°18'17"
1879	477522,09	3335781,09	1,01	280°51'51"
1878	477523,07	3335781,28	1	10°58'20"
1882	477539,7	3335803,96		
1885	477540,31	3335804,75	1	52°19'35"
1884	477539,52	3335805,36	1	142°19'35"
1883	477538,91	3335804,56	1,01	232°40'28"
1882	477539,7	3335803,96	0,99	322°47'1"
1889	477583,86	3335860,75		
1888	477583,67	3335861,73	1	100°58'20"
1887	477582,69	3335861,55	1	190°24'28"
1886	477582,88	3335860,56	1,01	280°51'51"
1889	477583,86	3335860,75	1	10°58'20"
1893	477585,09	3335859,59		
1892	477584,91	3335860,57	1	100°24'28"
1891	477583,93	3335860,38	1	190°58'20"
1890	477584,11	3335859,4	1	280°24'28"
1893	477585,09	3335859,59	1	10°58'20"

:254:ЗУ1	1 385	кв.м.		
Назв.	Коорд	инаты	Расстояние	Дирекцион-
точки	X	Y		ный угол
1831	477405,45	3335602		
1833	477405,45	3335604,98	2,98	90°0'0"
1832	477404	3335603,16	2,33	231°27'20"
1831	477405,45	3335602	1,86	321°20'25"
1834	477406,11	3335638,51		
1837	477405,93	3335639,49	1	100°24'28"
1836	477404,95	3335639,31	1	190°24'28"
1835	477405,13	3335638,33	1	280°24'28"
1834	477406,11	3335638,51	1	10°24'28"
1838	477408,6	3335638,84		
1841	477408,41	3335639,82	1	100°58'20"
1840	477407,43	3335639,64	1	190°24'28"

1839	477407,61	3335638,65	1,01	280°18'17"
1838	477408,6	3335638,84	1,01	10°51'51"
1842	477414,12	3335646,93		
1845	477413,32	3335647,54	1,01	142°40'28"
1844	477412,72	3335646,75	0,99	232°47'1"
1843	477413,51	3335646,14	1	322°19'35"
1842	477414,12	3335646,93	1	52°19'35"
1846	477456,14	3335638,28		
1848	477441,46	3335650,02	18,8	141°20'59"
1847	477432,07	3335638,28	15,03	231°20'46"
1846	477456,14	3335638,28	24,07	0°0'0"
1849	477461,31	3335578,76		
1852	477450,07	3335578,76	11,24	180°0'0"
1851	477449,9	3335566,45	12,31	269°12'32"
1850	477450,86	3335565,69	1,22	321°37'57"
1849	477461,31	3335578,76	16,73	51°21'22"
1853	477504,6	3335640,18		
1866	477468,76	3335668,83	45,88	141°21'42"
1865	477464,18	3335677,47	9,78	117°55'40"
1864	477461,22	3335665,65	12,18	255°56'27"
1863	477467,88	3335658,46	9,8	312°48'31"
1862	477470,19	3335644,22	14,43	279°12'51"
1861	477466,81	3335640,81	4,8	225°15'11"
1860	477464,75	3335638,28	3,26	230°50'47"
1859	477465,94	3335638,28	1,19	0°0'0"
1858	477465,94	3335617,69	20,59	270°0'0"
1857	477482,45	3335617,25	16,52	358°28'24"
1856	477468,37	3335628,51	18,03	141°21'0"
1855	477473,89	3335635,41	8,84	51°20'25"
1854	477490,29	3335622,29	21	321°20'25"
1853	477504,6	3335640,18	22,91	51°20'39"
1867	477476,28	3335597,49		
1869	477465,94	3335597,68	10,34	178°56'50"
1868	477465,94	3335584,55	13,13	270°0'0"
1867	477476,28	3335597,49	16,56	51°22'21"
1870	477506,07	3336835,97		
1873	477506,88	3336836,56	1	36°4'10"
1872	477506,3	3336837,37	1	125°36'16"
1871	477505,49	3336836,79	1	215°36'16"
1870	477506,07	3336835,97	1	305°16'21"
1874	477522,71	3335784,5		
1877	477522,52	3335785,48	1	100°58'20"
1876	477521,54	3335785,3	1	190°24'28"
1875	477521,72	3335784,31	1,01	280°18'17"
1874	477522,71	3335784,5	1,01	10°51'51"
1878	477523,07	3335781,28		

1881	477522,89	3335782,26	1	100°24'28"
1880	477521,9	3335782,08	1,01	190°18'17"
1879	477522,09	3335781,09	1,01	280°51'51"
1878	477523,07	3335781,28	1	10°58'20"
1882	477539,7	3335803,96		
1885	477540,31	3335804,75	1	52°19'35"
1884	477539,52	3335805,36	1	142°19'35"
1883	477538,91	3335804,56	1,01	232°40'28"
1882	477539,7	3335803,96	0,99	322°47'1"
1886	477582,88	3335860,56		
1889	477583,86	3335860,75	1	10°58'20"
1888	477583,67	3335861,73	1	100°58'20"
1887	477582,69	3335861,55	1	190°24'28"
1886	477582,88	3335860,56	1,01	280°51'51"
1890	477584,11	3335859,4		
1893	477585,09	3335859,59	1	10°58'20"
1892	477584,91	3335860,57	1	100°24'28"
1891	477583,93	3335860,38	1	190°58'20"
1890	477584,11	3335859,4	1	280°24'28"

:252/чзу1	823	кв.м.		
Назв.	Коорд	инаты	Расстояние	Дирекцион-
точки	X	Y		ный угол
1847	477432,07	3335638,28		
1897	477405,45	3335638,28	26,62	180°0'0"
1898	477405,45	3335624,4	13,88	270°0'0"
1922	477411,02	3335619,95	7,13	321°22'40"
1908	477405,45	3335612,98	8,92	231°22'13"
1833	477405,45	3335604,98	8	270°0'0"
1847	477432,07	3335638,28	42,63	51°21'40"
1923	477443,88	3335564,87		
1924	477443,97	3335571,19	6,32	89°11'3"
1831	477405,45	3335602	49,33	141°20'44"
1906	477405,45	3335595,59	6,41	270°0'0"
1923	477443,88	3335564,87	49,2	321°21'43"
1925	477461,36	3335634,11		
1860	477464,75	3335638,28	5,37	50°53'26"
1846	477456,14	3335638,28	8,61	180°0'0"
1925	477461,36	3335634,11	6,68	321°22'49"
1921	477465,94	3335578,76		
1868	477465,94	3335584,55	5,79	90°0'0"
1849	477461,31	3335578,76	7,41	231°21'8"
1921	477465,94	3335578,76	4,63	0°0'0"
1918	477482,59	3335597,37		
1928	477495,35	3335613,33	20,43	51°21'28"
1927	477491,8	3335616,17	4,55	141°20'25"

1895	477492,45	3335616,98	1,04	51°15'15"
1857	477482,46	3335617,25	9,99	178°27'7"
1926	477488,33	3335612,55	7,52	321°18'59"
1867	477476,28	3335597,49	19,29	231°20'8"
1918	477482,59	3335597,37	6,31	358°54'38"

:252:ЗУ1	3 165	кв.м.		
Назв.	Коорд	инаты	Расстояние	Дирекцион-
точки	X	Y		ный угол
1868	477465,94	3335584,55		
1869	477465,94	3335597,68	13,13	90°0'0"
1867	477476,28	3335597,49	10,34	358°56'50"
1926	477488,33	3335612,55	19,29	51°20'8"
1857	477482,45	3335617,25	7,53	141°21'50"
1858	477465,94	3335617,69	16,52	178°28'24"
1859	477465,94	3335638,28	20,59	90°0'0"
1860	477464,75	3335638,28	1,19	180°0'0"
1925	477461,36	3335634,11	5,37	230°53'26"
1846	477456,14	3335638,28	6,68	141°22'49"
1847	477432,07	3335638,28	24,07	180°0'0"
1833	477405,45	3335604,98	42,63	231°21'40"
1831	477405,45	3335602	2,98	270°0'0"
1924	477443,97	3335571,19	49,33	321°20'44"
1929	477444,08	3335578,76	7,57	89°10'3"
1852	477450,07	3335578,76	5,99	0°0'0"
1849	477461,31	3335578,76	11,24	0°0'0"
1868	477465,94	3335584,55	7,41	51°21'8"

:261/чзу1	41 638	кв.м.		
Назв.	Коорд	инаты	Расстояние	Дирекцион-
точки	X	Y		ный угол
2045	477666,55	3335925,91		
2048	477690,69	3335950,05	34,14	45°0'0"
2047	477692,21	3335986,21	36,19	87°35'35"
2046	477666,93	3335960,93	35,75	225°60'60"
2045	477666,55	3335925,91	35,02	269°22'42"
2049	477700,88	3336937,86		
2052	477701,19	3336974,86	37	89°31'12"
2051	477677,74	3336975,11	23,45	179°23'21"
2050	477677,35	3336938,11	37	269°23'46"
2049	477700,88	3336937,86	23,53	359°23'29"
2053	477696,99	3335956,34		
2056	477734,45	3335993,8	52,98	45°0'0"
2055	477703,6	3335997,6	31,08	172°58'40"
2054	477698,51	3335992,51	7,2	225°60'60"
2053	477696,99	3335956,34	36,2	267°35'37"

2057	477739,94	3335999,29		
2060	477765,24	3336024,6	35,79	45°0'41"
2059	477733,92	3336027,92	31,5	173°56'57"
2058	477709,1	3336003,1	35,1	225°60'60"
2057	477739,94	3335999,29	31,07	352°57'26"
2061	478098,98	3334875,14		
2071	478098,98	3334903,33	28,19	90°0'0"
2070	478099,08	3334903,33	0,1	0°0'0"
2069	478036,68	3334939,14	71,95	150°8'58"
2068	478035,52	3335384,12	444,98	90°8'58"
2067	478048,99	3335542,87	159,32	85°9'0"
2066	478048,99	3335955,07	412,2	90°0'0"
2065	478024,49	3335958,09	24,69	172°58'22"
2064	478024,49	3335543,91	414,18	270°0'0"
2063	478011,01	3335385,12	159,36	265°8'52"
2062	478012,22	3334924,93	460,19	270°9'2"
2061	478098,98	3334875,14	100,03	330°8'57"
1931	478024,29	3335302,65		
1934	478024,29	3335303,65	1	90°0'0"
1933	478023,29	3335303,64	1	180°34'23"
1932	478023,29	3335302,64	1	270°0'0"
1931	478024,29	3335302,65	1	0°34'23"
1935	478024,84	3335383,94		
1940	478024,66	3335384,92	1	100°24'28"
1939	478022,83	3335385,26	1,86	169°28'30"
1938	478021,85	3335385,07	1	190°58'20"
1937	478022,04	3335384,09	1	280°58'20"
1936	478023,86	3335383,76	1,85	349°43'22"
1935	478024,84	3335383,94	1	10°24'28"
2072	478048,99	3335961,15		
2075	478048,99	3335994,95	33,8	90°0'0"
2074	478024,49	3335997,37	24,62	174°21'32"
2073	478024,49	3335964,17	33,2	270°0'0"
2072	478048,99	3335961,15	24,69	352°58'22"
1941	478025,96	3334932,35		
1946	478025,77	3334933,34	1,01	100°51'51"
1945	478024,79	3334933,15	1	190°58'20"
1944	478023,16	3334931,99	2	215°26'16"
1943	478023,34	3334931	1,01	280°18'17"
1942	478024,33	3334931,19	1,01	10°51'51"
1941	478025,96	3334932,35	2	35°26'16"
1947	478027,31	3335435,67		
1950	478027,12	3335436,66	1,01	100°51'51"
1949	478026,14	3335436,47	1	190°58'20"
1948	478026,33	3335435,49	1	280°58'20"
1947	478027,31	3335435,67	1	10°24'28"

1951	478028,8	3335432,45		
1954	478028,62	3335433,43	1	100°24'28"
1953	478027,63	3335433,25	1,01	190°18'17"
1952	478027,82	3335432,26	1,01	280°51'51"
1951	478028,8	3335432,45	1	10°58'20"
1955	478030,73	3335462,48		
1958	478030,73	3335463,48	1	90°0'0"
1957	478029,73	3335463,48	1	180°0'0"
1956	478029,73	3335462,48	1	270°0'0"
1955	478030,73	3335462,48	1	0°0'0"
1959	478037,46	3335802,13		
1962	478037,45	3335803,13	1	90°34'23"
1961	478036,45	3335803,12	1	180°34'23"
1960	478036,46	3335802,12	1	270°34'23"
1959	478037,46	3335802,13	1	0°34'23"
1963	478036,27	3335859,72		
1966	478036,25	3335860,72	1	91°8'45"
1965	478035,25	3335860,7	1	181°8'45"
1964	478035,27	3335859,7	1	271°8'45"
1963	478036,27	3335859,72	1	1°8'45"
1967	478038,52	3335542,83		
1972	478038,33	3335543,82	1,01	100°51'51"
1971	478036,03	3335544,05	2,31	174°17'22"
1970	478035,05	3335543,87	1	190°24'28"
1969	478035,23	3335542,88	1,01	280°18'17"
1968	478037,53	3335542,65	2,31	354°17'22"
1967	478038,52	3335542,83	1,01	10°18'17"
1973	478085,3	3334898,08		
1976	478084,43	3334898,58	1	150°6'49"
1975	478083,94	3334897,71	1	240°36'40"
1974	478084,81	3334897,21	1	330°6'49"
1973	478085,3	3334898,08	1	60°36'40"
2076	478171,46	3334882,59		
2085	478166,51	3334913,32	31,13	99°9'2"
2084	478141,29	3334909,26	25,54	189°8'43"
2083	478140,77	3334912,5	3,28	99°7'4"
2082	478137,07	3334930,67	18,54	101°30'36"
2081	478132,68	3334944,63	14,63	107°27'24"
2080	478122,3	3334942,96	10,51	189°8'23"
2079	478117,13	3334937,52	7,5	226°27'28"
2078	478096,85	3334934,25	20,54	189°9'35"
2077	478101,82	3334903,33	31,32	279°7'53"
1980	478128,15	3334903,33	26,33	0°0'0"
1981	478126,95	3334910,84	7,61	99°4'42"
1982	478106,22	3334907,5	21	189°9'10"
1983	478102,58	3334930,11	22,9	99°8'44"

1984	478119,59	3334932,85	17,23	9°9'3"
1985	478124,76	3334938,29	7,5	46°27'28"
1986	478129,2	3334939,01	4,5	9°12'40"
1987	478132,22	3334929,42	10,05	287°28'47"
1988	478135,85	3334911,6	18,19	281°30'50"
1989	478137,15	3334903,53	8,17	279°9'4"
1990	478162,37	3334907,59	25,54	9°8'43"
1977	478166,37	3334882,74	25,17	279°8'39"
2076	478171,46	3334882,59	5,09	358°18'43"
1992	478133,96	3334842,24		
1993	478130,96	3334841,76	3,04	189°5'25"
2087	478130,83	3334836,67	5,09	268°32'13"
2086	478133,8	3334837,15	3,01	9°10'50"
1992	478133,96	3334842,24	5,09	88°11'58"
2088	478177,64	3334844,21		
2091	478174,69	3334862,53	18,56	99°8'51"
2001	478169,6	3334862,67	5,09	178°25'28"
1998	478171,91	3334848,35	14,51	279°9'49"
1999	478159,47	3334846,35	12,6	189°8'0"
2090	478159,47	3334843,81	2,54	270°0'0"
1995	478143,7	3334843,81	15,77	180°0'0"
1996	478139,99	3334843,21	3,76	189°11'12"
2089	478139,83	3334838,12	5,09	268°11'58"
2088	478177,64	3334844,21	38,3	9°9'60"
2092	478287,36	3335931,72		
2095	478263,08	3335973,78	48,57	119°59'48"
2094	478233,08	3335976,75	30,15	174°20'46"
2093	478256,9	3335935,48	47,65	299°59'33"
2092	478287,36	3335931,72	30,69	352°57'47"
2096	478428,23	3335661,43		
2017	478428,23	3335682,35	20,92	90°0'0"
2018	478427,72	3335683,01	0,83	127°41'39"
2019	478428,23	3335683,41	0,65	38°6'27"
2012	478428,23	3335694,62	11,21	90°0'0"
2008	478425,87	3335692,78	2,99	217°56'32"
2009	478411,8	3335710,84	22,89	127°55'16"
2010	478428,35	3335723,7	20,96	37°50'55"
2109	478428,36	3335725,65	1,95	89°42'22"
2021	478430,88	3335725,66	2,52	0°13'39"
2022	478441,06	3335733,56	12,89	37°48'45"
2023	478442,91	3335736,26	3,27	55°34'54"
2020	478446,53	3335725,7	11,16	288°55'19"
2108	478448,58	3335725,71	2,05	0°16'46"
2107	478448,55	3335719,8	5,91	269°42'33"
2027	478451,28	3335711,83	8,42	288°54'29"
2028	478450,1	3335710,34	1,9	231°37'22"

2024	478453,69	3335705,72	5,85	307°50'57"
2033	478456,9	3335705,75	3,21	0°32'8"
2034	478466,13	3335712,94	11,7	37°55'5"
2106	478466,27	3335719,39	6,45	88°45'24"
2105	478456,75	3335711,97	12,07	217°56'60"
2104	478455,92	3335713,72	1,94	115°22'28"
2103	478444,67	3335746,53	34,69	108°55'34"
2102	478436,85	3335736,68	12,58	231°33'13"
2101	478414,32	3335719,15	28,55	217°53'8"
2100	478398	3335740,09	26,55	127°55'54"
2099	478291,09	3335925,26	213,82	120°0'2"
2098	478260,64	3335929,01	30,68	172°58'45"
2097	478377,64	3335726,37	233,99	300°0'4"
2096	478428,23	3335661,43	82,32	307°55'10"
2002	478386,74	3335732,16		
2007	478387,72	3335732,34	1	10°24'28"
2006	478389,08	3335733,46	1,76	39°28'21"
2005	478388,9	3335734,44	1	100°24'28"
2004	478387,91	3335734,25	1,01	190°51'51"
2003	478386,56	3335733,14	1,75	219°25'40"
2002	478386,74	3335732,16	1	280°24'28"
2013	478415,32	3335697,68		
2016	478416,18	3335698,19	1	30°40'8"
2015	478415,67	3335699,05	1	120°40'8"
2014	478414,81	3335698,54	1	210°40'8"
2013	478415,32	3335697,68	1	300°40'8"
2110	478443,7	3335641,58		
2112	478449,54	3335646,13	7,4	37°55'21"
2111	478440,16	3335646,13	9,38	180°0'0"
2110	478443,7	3335641,58	5,76	307°53'1"
2113	478463,73	3335628,67		
2115	478486,14	3335646,13	28,41	37°55'22"
2031	478478	3335646,13	8,14	180°0'0"
2029	478464,6	3335635,68	16,99	217°56'56"
2030	478456,46	3335646,13	13,25	127°55'0"
2114	478450,12	3335646,13	6,34	180°0'0"
2113	478463,73	3335628,67	22,14	307°56'11"
2116	478508,81	3335684,69		
2119	478475,92	3335726,91	53,52	127°55'9"
2118	478472,36	3335724,13	4,52	217°59'10"
2037	478472,23	3335717,69	6,44	268°50'37"
2038	478475,05	3335719,89	3,58	37°57'33"
2035	478486,12	3335705,67	18,02	307°54'0"
2117	478488,72	3335705,65	2,6	359°33'33"
2044	478488,72	3335702,34	3,31	270°0'0"
2042	478502,33	3335684,88	22,14	307°56'11"

2116	478508,81	3335684,69	6,48	358°19'14"
2120	478488,72	3335648,14		
2121	478509,95	3335664,68	26,91	37°55'18"
2041	478502,09	3335664,9	7,86	178°23'48"
2039	478488,72	3335654,48	16,95	217°55'53"
2120	478488,72	3335648,14	6,34	270°0'0"

:261:ЗУ1	1 980	кв.м.		
Назв.	Коорд	инаты	Расстояние	Дирекцион-
точки	X	Y		ный угол
1931	478024,29	3335302,65		
1934	478024,29	3335303,65	1	90°0'0"
1933	478023,29	3335303,64	1	180°34'23"
1932	478023,29	3335302,64	1	270°0'0"
1931	478024,29	3335302,65	1	0°34'23"
1935	478024,84	3335383,94		
1940	478024,66	3335384,92	1	100°24'28"
1939	478022,83	3335385,26	1,86	169°28'30"
1938	478021,85	3335385,07	1	190°58'20"
1937	478022,04	3335384,09	1	280°58'20"
1936	478023,86	3335383,76	1,85	349°43'22"
1935	478024,84	3335383,94	1	10°24'28"
1941	478025,96	3334932,35		
1946	478025,77	3334933,34	1,01	100°51'51"
1945	478024,79	3334933,15	1	190°58'20"
1944	478023,16	3334931,99	2	215°26'16"
1943	478023,34	3334931	1,01	280°18'17"
1942	478024,33	3334931,19	1,01	10°51'51"
1941	478025,96	3334932,35	2	35°26'16"
1947	478027,31	3335435,67		
1950	478027,12	3335436,66	1,01	100°51'51"
1949	478026,14	3335436,47	1	190°58'20"
1948	478026,33	3335435,49	1	280°58'20"
1947	478027,31	3335435,67	1	10°24'28"
1951	478028,8	3335432,45		
1954	478028,62	3335433,43	1	100°24'28"
1953	478027,63	3335433,25	1,01	190°18'17"
1952	478027,82	3335432,26	1,01	280°51'51"
1951	478028,8	3335432,45	1	10°58'20"
1955	478030,73	3335462,48		
1958	478030,73	3335463,48	1	90°0'0"
1957	478029,73	3335463,48	1	180°0'0"
1956	478029,73	3335462,48	1	270°0'0"
1955	478030,73	3335462,48	1	0°0'0"
1959	478037,46	3335802,13		
1962	478037,45	3335803,13	1	90°34'23"

1961	478036,45	3335803,12	1	180°34'23"
1960	478036,46	3335802,12	1	270°34'23"
1959	478037,46	3335802,13	1	0°34'23"
1963	478036,27	3335859,72		
1966	478036,25	3335860,72	1	91°8'45"
1965	478035,25	3335860,7	1	181°8'45"
1964	478035,27	3335859,7	1	271°8'45"
1963	478036,27	3335859,72	1	1°8'45"
1967	478038,52	3335542,83		
1972	478038,33	3335543,82	1,01	100°51'51"
1971	478036,03	3335544,05	2,31	174°17'22"
1970	478035,05	3335543,87	1	190°24'28"
1969	478035,23	3335542,88	1,01	280°18'17"
1968	478037,53	3335542,65	2,31	354°17'22"
1967	478038,52	3335542,83	1,01	10°18'17"
1973	478085,3	3334898,08		
1976	478084,43	3334898,58	1	150°6'49"
1975	478083,94	3334897,71	1	240°36'40"
1974	478084,81	3334897,21	1	330°6'49"
1973	478085,3	3334898,08	1	60°36'40"
1977	478166,37	3334882,74		
1990	478162,37	3334907,59	25,17	99°8'39"
1989	478137,15	3334903,53	25,54	189°8'43"
1988	478135,85	3334911,6	8,17	99°9'4"
1987	478132,22	3334929,42	18,19	101°30'50"
1986	478129,2	3334939,01	10,05	107°28'47"
1985	478124,76	3334938,29	4,5	189°12'40"
1984	478119,59	3334932,85	7,5	226°27'28"
1983	478102,58	3334930,11	17,23	189°9'3"
1982	478106,22	3334907,5	22,9	279°8'44"
1981	478126,95	3334910,84	21	9°9'10"
1980	478128,15	3334903,33	7,61	279°4'42"
1979	478159,47	3334903,33	31,32	0°0'0"
1978	478159,47	3334882,94	20,39	270°0'0"
1977	478166,37	3334882,74	6,9	358°20'23"
1991	478134,01	3334843,81		
1994	478131,01	3334843,81	3	180°0'0"
1993	478130,96	3334841,76	2,05	268°36'10"
1992	478133,96	3334842,24	3,04	9°5'25"
1991	478134,01	3334843,81	1,57	88°10'33"
1995	478143,7	3334843,81		
1997	478140,01	3334843,81	3,69	180°0'0"
1996	478139,99	3334843,21	0,6	268°5'27"
1995	478143,7	3334843,81	3,76	9°11'12"
1998	478171,91	3334848,35		
2001	478169,6	3334862,67	14,51	99°9'49"

2000	478159,47	3334862,95	10,13	178°25'0"
1999	478159,47	3334846,35	16,6	270°0'0"
1998	478171,91	3334848,35	12,6	9°8'0"
2002	478386,74	3335732,16		
2007	478387,72	3335732,34	1	10°24'28"
2006	478389,08	3335733,46	1,76	39°28'21"
2005	478388,9	3335734,44	1	100°24'28"
2004	478387,91	3335734,25	1,01	190°51'51"
2003	478386,56	3335733,14	1,75	219°25'40"
2002	478386,74	3335732,16	1	280°24'28"
2008	478425,87	3335692,78		
2012	478428,23	3335694,62	2,99	37°56'32"
2011	478428,23	3335705,65	11,03	90°0'0"
2010	478428,35	3335723,7	18,05	89°37'9"
2009	478411,8	3335710,84	20,96	217°50'55"
2008	478425,87	3335692,78	22,89	307°55'16"
2013	478415,32	3335697,68		
2016	478416,18	3335698,19	1	30°40'8"
2015	478415,67	3335699,05	1	120°40'8"
2014	478414,81	3335698,54	1	210°40'8"
2013	478415,32	3335697,68	1	300°40'8"
2017	478428,23	3335682,35		
2019	478428,23	3335683,41	1,06	90°0'0"
2018	478427,72	3335683,01	0,65	218°6'27"
2017	478428,23	3335682,35	0,83	307°41'39"
2020	478446,53	3335725,7		
2023	478442,91	3335736,26	11,16	108°55'19"
2022	478441,06	3335733,56	3,27	235°34'54"
2021	478430,88	3335725,66	12,89	217°48'45"
2020	478446,53	3335725,7	15,65	0°8'47"
2024	478453,69	3335705,72		
2028	478450,1	3335710,34	5,85	127°50'57"
2027	478451,28	3335711,83	1,9	51°37'22"
2026	478448,55	3335719,58	8,22	109°24'19"
2025	478448,48	3335705,68	13,9	269°42'41"
2024	478453,69	3335705,72	5,21	0°26'24"
2029	478464,6	3335635,68		
2031	478478	3335646,13	16,99	37°56'56"
2030	478456,46	3335646,13	21,54	180°0'0"
2029	478464,6	3335635,68	13,25	307°55'0"
2032	478465,98	3335705,83		
2034	478466,13	3335712,94	7,11	88°47'29"
2033	478456,9	3335705,75	11,7	217°55'5"
2032	478465,98	3335705,83	9,08	0°30'17"
2035	478486,12	3335705,67		
2038	478475,05	3335719,89	18,02	127°54'0"

2037	478472,23	3335717,69	3,58	217°57'33"
2036	478471,98	3335705,8	11,89	268°47'44"
2035	478486,12	3335705,67	14,14	359°28'24"
2039	478488,72	3335654,48		
2041	478502,09	3335664,9	16,95	37°55'53"
2040	478488,72	3335665,27	13,38	178°24'53"
2039	478488,72	3335654,48	10,79	270°0'0"
2042	478502,33	3335684,88		
2044	478488,72	3335702,34	22,14	127°56'11"
2043	478488,72	3335685,27	17,07	270°0'0"
2042	478502,33	3335684,88	13,62	358°21'31"

:253/чзу1	38	кв.м.		
Назв.	Коорд	инаты	Расстояние	Дирекцион-
точки	X	Y		ный угол
1920	477449,81	3335560,12		
1851	477449,9	3335566,45	6,33	89°11'8"
1924	477443,97	3335571,2	7,6	141°18'17"
1923	477443,88	3335564,87	6,33	269°11'8"
1920	477449,81	3335560,12	7,6	321°18'17"

:253:ЗУ1	60	кв.м.		
Назв.	Коорд	инаты	Расстояние	Дирекцион-
точки	X	Y		ный угол
1851	477449,9	3335566,45		
1852	477450,07	3335578,76	12,31	89°12'32"
1929	477444,08	3335578,76	5,99	180°0'0"
1924	477443,97	3335571,2	7,56	269°9'59"
1851	477449,9	3335566,45	7,6	321°18'17"

:260/чзу1	249	кв.м.		
Назв.	Коорд	инаты	Расстояние	Дирекцион-
точки	X	Y		ный угол
2048	477690,69	3335950,05		
2053	477696,99	3335956,34	8,9	44°57'16"
2054	477698,51	3335992,51	36,2	87°35'37"
2047	477692,21	3335986,21	8,91	225°0'0"
2048	477690,69	3335950,05	36,19	267°35'35"
2086	478133,8	3334837,15		
2089	478139,83	3334838,12	6,11	9°8'18"
1996	478139,99	3334843,21	5,09	88°11'58"
1992	478133,96	3334842,24	6,11	189°8'18"
2086	478133,8	3334837,15	5,09	268°11'58"

:260:ЗУ1	7	кв.м.		
Назв.	Коорд	инаты	Расстояние	Дирекцион-

точки	X	Y		ный угол
1996	478139,99	3334843,21		
1997	478140,01	3334843,81	0,6	88°5'27"
1991	478134,01	3334843,81	6	180°0'0"
1992	478133,96	3334842,24	1,57	268°10'33"
1996	478139,99	3334843,21	6,11	9°8'18"

:258/чзу1	561	кв.м.		
Назв.	Коорд	инаты	Расстояние	Дирекцион-
точки	X	Y		ный угол
2057	477739,94	3335999,29		
2058	477709,1	3336003,1	31,07	172°57'26"
2055	477703,6	3335997,6	7,78	225°0'0"
2056	477734,45	3335993,8	31,08	352°58'40"
2057	477739,94	3335999,29	7,76	45°60'60"
2066	478048,99	3335955,07		
2072	478048,99	3335961,15	6,08	90°0'0"
2073	478024,49	3335964,17	24,69	172°58'22"
2065	478024,49	3335958,09	6,08	270°0'0"
2066	478048,99	3335955,07	24,69	352°58'22"
2099	478291,09	3335925,26		
2092	478287,36	3335931,72	7,46	120°0'8"
2093	478256,9	3335935,48	30,69	172°57'47"
2098	478260,64	3335929,01	7,47	300°1'49"
2099	478291,09	3335925,26	30,68	352°58'45"
2037	478472,23	3335717,69		
2118	478472,36	3335724,13	6,44	88°50'37"
2106	478466,27	3335719,39	7,72	217°53'40"
2034	478466,13	3335712,94	6,45	268°45'24"
2037	478472,23	3335717,69	7,73	37°54'27"

:258:ЗУ1	57	кв.м.		
Назв.	Коорд	инаты	Расстояние	Дирекцион-
точки	X	Y		ный угол
2036	478471,98	3335705,8		
2037	478472,23	3335717,69	11,89	88°47'44"
2034	478466,13	3335712,94	7,73	217°54'27"
2032	478465,98	3335705,83	7,11	268°47'29"
2036	478471,98	3335705,8	6	359°42'49"

:255/чзу1	665	кв.м.		
Назв.	Коорд	инаты	Расстояние	Дирекцион-
точки	X	Y		ный угол
2087	478130,83	3334836,67		
1993	478130,96	3334841,76	5,09	88°32'13"
2128	478112,67	3334838,81	18,53	189°9'44"

2127	478103,13	3334898,05	60	99°8'54"
2126	478128,34	3334902,11	25,53	9°8'56"
1980	478128,15	3334903,33	1,23	98°51'7"
2077	478101,82	3334903,33	26,33	180°0'0"
2125	478101,89	3334902,91	0,43	279°27'44"
2124	478100,26	3334902,65	1,65	189°3'46"
2070	478099,08	3334903,33	1,36	150°2'47"
2071	478098,98	3334903,33	0,1	180°0'0"
2061	478098,98	3334875,14	28,19	270°0'0"
2123	478102,04	3334873,38	3,53	330°5'39"
2122	478108,53	3334833,08	40,82	279°8'55"
2087	478130,83	3334836,67	22,59	9°8'43"
2090	478159,47	3334843,81		
1999	478159,47	3334846,35	2,54	90°0'0"
1995	478143,7	3334843,81	15,97	189°8'59"
2090	478159,47	3334843,81	15,77	0°0'0"
2091	478174,69	3334862,53		
2076	478171,46	3334882,59	20,32	99°8'49"
1977	478166,37	3334882,74	5,09	178°18'43"
2001	478169,6	3334862,67	20,33	279°8'33"
2091	478174,69	3334862,53	5,09	358°25'28"

:255:ЗУ1	3 251	кв.м.		
Назв.	Коорд	инаты	Расстояние	Дирекцион-
точки	X	Y		ный угол
2001	478169,6	3334862,67		
1977	478166,37	3334882,74	20,33	99°8'33"
1978	478159,47	3334882,94	6,9	178°20'23"
1979	478159,47	3334903,33	20,39	90°0'0"
1980	478128,15	3334903,33	31,32	180°0'0"
2126	478128,34	3334902,11	1,23	278°51'7"
2127	478103,13	3334898,05	25,53	189°8'56"
2128	478112,67	3334838,81	60	279°8'54"
1993	478130,96	3334841,76	18,53	9°9'44"
1994	478131,01	3334843,81	2,05	88°36'10"
1991	478134,01	3334843,81	3	0°0'0"
1997	478140,01	3334843,81	6	0°0'0"
1995	478143,7	3334843,81	3,69	0°0'0"
1999	478159,47	3334846,35	15,97	9°8'59"
2000	478159,47	3334862,95	16,6	90°0'0"
2001	478169,6	3334862,67	10,13	358°25'0"

:259/чзу1	807	кв.м.		
Назв.	Коорд	инаты	Расстояние	Дирекцион-
точки	X	Y		ный угол
2030	478456,46	3335646,13		

2017	478428,23	3335682,35	45,92	127°55'59"
2096	478428,23	3335661,43	20,92	270°0'0"
2111	478440,16	3335646,13	19,4	307°56'42"
2112	478449,54	3335646,13	9,38	0°0'0"
2129	478449,9	3335646,41	0,46	37°52'30"
2114	478450,12	3335646,13	0,36	308°9'26"
2030	478456,46	3335646,13	6,34	0°0'0"
2130	478447,87	3335698,71		
2131	478442,44	3335705,69	8,84	127°52'50"
2012	478428,23	3335694,62	18,01	217°55'11"
2019	478428,23	3335683,41	11,21	270°0'0"
2130	478447,87	3335698,71	24,9	37°55'10"
2021	478430,88	3335725,66		
2109	478428,36	3335725,65	2,52	180°13'39"
2010	478428,35	3335723,7	1,95	269°42'22"
2021	478430,88	3335725,66	3,2	37°45'54"
2107	478448,55	3335719,8		
2108	478448,58	3335725,71	5,91	89°42'33"
2020	478446,53	3335725,7	2,05	180°16'46"
2107	478448,55	3335719,8	6,24	288°53'59"
2033	478456,9	3335705,75		
2024	478453,69	3335705,72	3,21	180°32'8"
2132	478454,89	3335704,19	1,94	308°6'27"
2033	478456,9	3335705,75	2,54	37°48'57"
2120	478488,72	3335648,14		
2039	478488,72	3335654,48	6,34	90°0'0"
2031	478478	3335646,13	13,59	217°54'56"
2115	478486,14	3335646,13	8,14	0°0'0"
2120	478488,72	3335648,14	3,27	37°55'16"
2044	478488,72	3335702,34		
2117	478488,72	3335705,65	3,31	90°0'0"
2035	478486,12	3335705,67	2,6	179°33'33"
2044	478488,72	3335702,34	4,22	307°58'55"
2133	478518,94	3335671,69		
2116	478508,81	3335684,69	16,48	127°55'37"
2042	478502,33	3335684,88	6,48	178°19'14"
2134	478511,93	3335672,56	15,62	307°55'35"
2041	478502,09	3335664,9	12,47	217°53'57"
2121	478509,95	3335664,68	7,86	358°23'48"
2133	478518,94	3335671,69	11,4	37°56'44"

:259:ЗУ1	3 616	кв.м.		
Назв.	Коорд	инаты	Расстояние	Дирекцион-
точки	X	Y		ный угол
2134	478511,93	3335672,56		
2042	478502,33	3335684,88	15,62	127°55'35"

2043	478488,72	3335685,27	13,62	178°21'31"
2044	478488,72	3335702,34	17,07	90°0'0"
2035	478486,12	3335705,67	4,22	127°58'55"
2036	478471,98	3335705,8	14,14	179°28'24"
2032	478465,98	3335705,83	6	179°42'49"
2033	478456,9	3335705,75	9,08	180°30'17"
2132	478454,89	3335704,19	2,54	217°48'57"
2024	478453,69	3335705,72	1,94	128°6'27"
2025	478448,48	3335705,68	5,21	180°26'24"
2107	478448,55	3335719,8	14,12	89°42'57"
2020	478446,53	3335725,7	6,24	108°53'59"
2021	478430,87	3335725,66	15,66	180°8'47"
2010	478428,35	3335723,7	3,19	217°52'30"
2011	478428,23	3335705,65	18,05	269°37'9"
2012	478428,23	3335694,62	11,03	270°0'0"
2131	478442,44	3335705,69	18,01	37°55'11"
2130	478447,87	3335698,71	8,84	307°52'50"
2019	478428,23	3335683,41	24,9	217°55'10"
2017	478428,23	3335682,35	1,06	270°0'0"
2030	478456,46	3335646,13	45,92	307°55'59"
2031	478478	3335646,13	21,54	0°0'0"
2039	478488,72	3335654,48	13,59	37°54'56"
2040	478488,72	3335665,27	10,79	90°0'0"
2041	478502,09	3335664,9	13,38	358°24'53"
2134	478511,93	3335672,56	12,47	37°53'57"

:479/чзу1	21 788	кв.м.		
Назв.	Коорд	инаты	Расстояние	Дирекцион-
точки	X	Y		ный угол
3975	477710,56	3336032,51		
2366	477711,95	3336257,12	224,61	89°38'44"
2367	477703,95	3336257,67	8,02	176°4'2"
3628	477702,56	3336032,94	224,73	269°38'44"
3450	477705,41	3336032,64	2,87	353°59'28"
3978	477705,41	3336038,02	5,38	90°0'0"
3977	477707,69	3336038,08	2,28	1°30'27"
3976	477707,69	3336032,52	5,56	270°0'0"
3975	477710,56	3336032,51	2,87	359°48'1"
3979	477707,86	3336081,52		
3980	477707,87	3336083,52	2	89°42'49"
3981	477705,87	3336083,52	2	180°0'0"
3982	477705,86	3336081,52	2	269°42'49"
3979	477707,86	3336081,52	2	0°0'0"
3983	477708,17	3336131,52		
3984	477708,18	3336133,52	2	89°42'49"
3985	477706,18	3336133,52	2	180°0'0"

3986	477706,17	3336131,52	2	269°42'49"
3983	477708,17	3336131,52	2	0°0'0"
3987	477708,48	3336181,52		
3988	477708,49	3336183,52	2	89°42'49"
3989	477706,49	3336183,52	2	180°0'0"
3990	477706,48	3336181,52	2	269°42'49"
3987	477708,48	3336181,52	2	0°0'0"
3991	477708,79	3336231,52		
3992	477708,8	3336233,52	2	89°42'49"
3993	477706,8	3336233,52	2	180°0'0"
3994	477706,79	3336231,52	2	269°42'49"
3991	477708,79	3336231,52	2	0°0'0"
3995	477967,35	3336226,7		
2356	477967,35	3336239,53	12,83	90°0'0"
2357	477942,85	3336241,22	24,56	176°3'14"
3996	477942,85	3336236,85	4,37	270°0'0"
3649	477735,51	3336029,51	293,22	225°60'60"
3650	477766,9	3336026,25	31,56	354°4'15"
3995	477967,35	3336226,7	283,48	45°0'0"
3997	477844,08	3336119,69		
3998	477843,29	3336120,29	0,99	142°47'1"
3999	477842,68	3336119,5	1	232°19'35"
4000	477843,48	3336118,89	1,01	322°40'28"
3997	477844,08	3336119,69	1	53°7'48"
4001	477956,54	3336230,83		
4002	477956,36	3336231,81	1	100°24'28"
4003	477954,42	3336233,03	2,29	147°50'8"
4004	477953,44	3336232,85	1	190°24'28"
4005	477953,62	3336231,86	1,01	280°18'17"
4006	477955,56	3336230,64	2,29	327°50'8"
4001	477956,54	3336230,83	1	10°58'20"
3660	478048,99	3335998,37		
2352	478048,99	3336233,91	235,54	90°0'0"
2353	478024,49	3336235,6	24,56	176°3'14"
3659	478024,49	3336000,25	235,35	270°0'0"
3660	478048,99	3335998,37	24,57	355°36'43"
4007	478037,45	3336202,12		
4008	478037,46	3336203,12	1	89°25'37"
4009	478036,46	3336203,13	1	179°25'37"
4010	478036,45	3336202,13	1	269°25'37"
4007	478037,45	3336202,12	1	359°25'37"
4011	478038,3	3336002,17		
4012	478038,31	3336003,17	1	89°25'37"
4013	478037,31	3336003,17	1	180°0'0"
4014	478037,3	3336002,17	1	269°25'37"
4011	478038,3	3336002,17	1	0°0'0"

3665	478258,15	3335982,33		
2349	478115,54	3336229,33	285,21	120°0'3"
2350	478086,08	3336231,36	29,53	176°3'29"
3664	478228,55	3335984,6	284,94	300°0'2"
3665	478258,15	3335982,33	29,69	355°36'53"
4015	478151,57	3336145,1		
4016	478151,39	3336146,09	1,01	100°18'17"
4017	478150,41	3336145,9	1	190°58'20"
4018	478150,59	3336144,92	1	280°24'28"
4015	478151,57	3336145,1	1	10°24'28"
4019	478200,98	3336058,62		
4020	478200,47	3336059,48	1	120°40'8"
4021	478199,61	3336058,96	1	211°9'33"
4022	478200,13	3336058,1	1	301°9'33"
4019	478200,98	3336058,62	1	31°27'25"
4023	478229,34	3336010,45		
4024	478228,86	3336011,33	1	118°36'38"
4025	478227,98	3336010,85	1	208°36'38"
4026	478228,46	3336009,97	1	298°36'38"
4023	478229,34	3336010,45	1	28°36'38"

:179:ЗУ1	39	кв.м.		
Назв.	Коорд	инаты	Расстояние	Дирекцион-
точки	X	Y		ный угол
3451	477707,69	3336032,4		
3976	477707,69	3336032,52	0,12	90°0'0"
3977	477707,69	3336038,08	5,56	90°0'0"
3978	477705,41	3336038,02	2,28	181°30'27"
3450	477705,41	3336032,64	5,38	270°0'0"
3451	477707,69	3336032,4	2,29	353°59'28"
3979	477707,86	3336081,52		
3980	477707,87	3336083,52	2	89°42'49"
3981	477705,87	3336083,52	2	180°0'0"
3982	477705,86	3336081,52	2	269°42'49"
3979	477707,86	3336081,52	2	0°0'0"
3983	477708,17	3336131,52		
3984	477708,18	3336133,52	2	89°42'49"
3985	477706,18	3336133,52	2	180°0'0"
3986	477706,17	3336131,52	2	269°42'49"
3983	477708,17	3336131,52	2	0°0'0"
3987	477708,48	3336181,52		
3988	477708,49	3336183,52	2	89°42'49"
3989	477706,49	3336183,52	2	180°0'0"
3990	477706,48	3336181,52	2	269°42'49"
3987	477708,48	3336181,52	2	0°0'0"
3991	477708,79	3336231,52		

3992	477708,8	3336233,52	2	89°42'49"
3993	477706,8	3336233,52	2	180°0'0"
3994	477706,79	3336231,52	2	269°42'49"
3991	477708,79	3336231,52	2	0°0'0"
3997	477844,08	3336119,69		
3998	477843,29	3336120,29	0,99	142°47'1"
3999	477842,68	3336119,5	1	232°19'35"
4000	477843,48	3336118,89	1,01	322°40'28"
3997	477844,08	3336119,69	1	53°7'48"
4001	477956,54	3336230,83		
4002	477956,36	3336231,81	1	100°24'28"
4003	477954,42	3336233,03	2,29	147°50'8"
4004	477953,44	3336232,85	1	190°24'28"
4005	477953,62	3336231,86	1,01	280°18'17"
4006	477955,56	3336230,64	2,29	327°50'8"
4001	477956,54	3336230,83	1	10°58'20"
4007	478037,45	3336202,12		
4008	478037,46	3336203,12	1	89°25'37"
4009	478036,46	3336203,13	1	179°25'37"
4010	478036,45	3336202,13	1	269°25'37"
4007	478037,45	3336202,12	1	359°25'37"
4012	478038,31	3336003,17		
4013	478037,31	3336003,17	1	180°0'0"
4014	478037,3	3336002,17	1	269°25'37"
4011	478038,3	3336002,17	1	0°0'0"
4012	478038,31	3336003,17	1	89°25'37"
4015	478151,57	3336145,1		
4016	478151,39	3336146,09	1,01	100°18'17"
4017	478150,41	3336145,9	1	190°58'20"
4018	478150,59	3336144,92	1	280°24'28"
4015	478151,57	3336145,1	1	10°24'28"
4022	478200,13	3336058,1		
4019	478200,98	3336058,62	1	31°27'25"
4020	478200,47	3336059,48	1	120°40'8"
4021	478199,61	3336058,96	1	211°9'33"
4022	478200,13	3336058,1	1	301°9'33"
4026	478228,46	3336009,97		
4023	478229,34	3336010,45	1	28°36'38"
4024	478228,86	3336011,33	1	118°36'38"
4025	478227,98	3336010,85	1	208°36'38"
4026	478228,46	3336009,97	1	298°36'38"

:203/чзу1	86 147	кв.м.		
Назв.	Коорд	инаты	Расстояние	Дирекцион-
точки	X	Y		ный угол
2349	478115,54	3336229,33		

2418	477978,35	3336466,95	274,38	120°0'0"
2417	477978,35	3336606,2	139,25	90°0'0"
2416	478078,35	3336606,2	100	0°0'0"
2415	478078,35	3336856,2	250	90°0'0"
2414	477978,35	3336856,2	100	180°0'0"
2413	477978,35	3336934,78	78,58	90°0'0"
2412	478019,13	3336934,78	40,78	0°0'0"
2411	478019,13	3336925,83	8,95	270°0'0"
2410	478112,93	3336925,83	93,8	0°0'0"
2409	478112,93	3337000,69	74,86	90°0'0"
2408	478022,18	3337072,72	115,86	141°33'37"
2407	477925,16	3337072,72	97,02	180°0'0"
2406	477876,56	3337060,85	50,03	193°43'31"
2405	477881,06	3337030,34	30,84	278°23'25"
2404	477847,68	3337030,34	33,38	180°0'0"
2403	477847,67	3337015,13	15,21	269°57'44"
2402	477842,59	3337017,34	5,54	156°29'21"
2401	477834,48	3337031,42	16,25	119°56'30"
2271	477834,42	3337021,51	9,91	269°39'11"
2272	477839,08	3337013,42	9,34	299°56'34"
2273	477847,53	3337009,73	9,22	336°24'35"
2274	477852,67	3337009,73	5,14	0°0'0"
2275	477852,67	3337025,34	15,61	90°0'0"
2276	477886,85	3337025,34	34,18	0°0'0"
2277	477882,17	3337057,07	32,07	98°23'25"
2278	477925,77	3337067,72	44,88	13°43'36"
2279	478020,44	3337067,72	94,67	0°0'0"
2280	478107,93	3336998,27	111,7	321°33'26"
2261	478107,93	3336930,83	67,44	270°0'0"
2262	478024,13	3336930,83	83,8	180°0'0"
2263	478024,13	3336939,78	8,95	90°0'0"
2264	477852,67	3336939,78	171,46	180°0'0"
2265	477852,67	3337003,23	63,45	90°0'0"
2266	477847,7	3337003,23	4,97	180°0'0"
2267	477838,75	3336999,22	9,81	204°8'4"
2268	477834,48	3336991,48	8,84	241°6'55"
2400	477834,46	3336998,39	6,91	90°9'57"
2399	477826,96	3336998,43	7,5	179°41'40"
2398	477800,2	3337064,26	71,06	112°7'19"
2397	477751,21	3337064,8	48,99	179°22'7"
2396	477751,15	3337058,8	6	269°25'37"
2395	477796,15	3337058,3	45	359°21'48"
2394	477820,47	3336998,46	64,59	292°7'4"
2393	477709,23	3336999,04	111,24	179°42'5"
2167	477709,19	3336994,62	4,42	269°28'53"
2168	477713,07	3336996,91	4,51	30°32'58"

2169	477716,54	3336991	6,85	300°25'8"
2392	477823,73	3336990,43	107,19	359°41'43"
2391	477825,88	3336985,13	5,72	292°4'50"
2390	477834,46	3336985,15	8,58	0°8'1"
2389	477834,45	3336981,07	4,08	269°51'34"
2388	477836,7	3336985,16	4,67	61°11'2"
2387	477847,68	3336985,19	10,98	0°9'24"
2386	477847,69	3336973,3	11,89	270°2'53"
2385	477716,39	3336974,7	131,31	179°23'21"
2165	477716,49	3336990,76	16,06	89°38'36"
2166	477709,17	3336992,66	7,56	165°26'57"
2373	477708,67	3336937,78	54,88	269°28'41"
2374	477716,16	3336937,7	7,49	359°23'17"
2384	477847,68	3336936,3	131,53	359°23'24"
2383	477847,67	3336934,78	1,52	269°37'23"
2382	477937,35	3336934,78	89,68	0°0'0"
2381	477937,35	3336714,16	220,62	270°0'0"
2380	477875,74	3336607,45	123,22	239°59'59"
2379	477741,95	3336406,75	241,21	236°18'43"
2378	477735,21	3336416,03	11,47	125°59'26"
2377	477729,6	3336394,39	22,36	255°27'59"
2376	477732,03	3336391,76	3,58	312°44'11"
2375	477712,6	3336362,68	34,97	236°15'3"
2374	477716,16	3336937,7	575,03	89°38'43"
2373	477708,67	3336937,78	7,49	179°23'17"
2372	477707,1	3336766,33	171,46	269°28'31"
2371	477704,52	3336350,6	415,74	269°38'40"
2370	477703,29	3336348,75	2,22	236°22'53"
2369	477703,17	3336335,06	13,69	269°29'52"
2368	477704,42	3336334,22	1,51	326°5'56"
2367	477703,95	3336257,67	76,55	269°38'54"
2366	477711,95	3336257,12	8,02	356°4'2"
2365	477712,22	3336301,98	44,86	89°39'19"
2364	477765,58	3336266,42	64,12	326°19'11"
2363	477804,41	3336324,66	70	56°18'28"
2362	477783,15	3336338,83	25,55	146°18'58"
2361	477800,27	3336365,61	31,78	57°24'36"
2360	477761,24	3336391,54	46,86	146°24'5"
2359	477896,57	3336594,52	243,96	56°18'29"
2358	477942,85	3336674,68	92,56	60°0'1"
2357	477942,85	3336241,22	433,46	270°0'0"
2356	477967,35	3336239,53	24,56	356°3'14"
2355	477967,35	3336426	186,47	90°0'0"
2354	478024,49	3336327,04	114,27	300°0'8"
2353	478024,49	3336235,6	91,44	270°0'0"
2352	478048,99	3336233,91	24,56	356°3'14"

2351	478048,99	3336295,6	61,69	90°0'0"
2350	478086,08	3336231,36	74,18	300°0'2"
2349	478115,54	3336229,33	29,53	356°3'29"
2136	477709,1	3336281,51		
2139	477709,11	3336283,51	2	89°42'49"
2138	477707,11	3336283,52	2	179°42'49"
2137	477707,1	3336281,52	2	269°42'49"
2136	477709,1	3336281,51	2	359°42'49"
2140	477709,41	3336331,51		
2143	477709,42	3336333,51	2	89°42'49"
2142	477707,42	3336333,52	2	179°42'49"
2141	477707,41	3336331,52	2	269°42'49"
2140	477709,41	3336331,51	2	359°42'49"
2144	477709,72	3336381,51		
2147	477709,73	3336383,51	2	89°42'49"
2146	477707,73	3336383,52	2	179°42'49"
2145	477707,72	3336381,52	2	269°42'49"
2144	477709,72	3336381,51	2	359°42'49"
2148	477710,03	3336431,51		
2151	477710,04	3336433,51	2	89°42'49"
2150	477708,04	3336433,52	2	179°42'49"
2149	477708,03	3336431,52	2	269°42'49"
2148	477710,03	3336431,51	2	359°42'49"
2152	477710,34	3336481,51		
2155	477710,34	3336483,51	2	90°0'0"
2154	477708,34	3336483,52	2	179°42'49"
2153	477708,34	3336481,52	2	270°0'0"
2152	477710,34	3336481,51	2	359°42'49"
2156	477710,65	3336531,51		
2159	477710,65	3336533,51	2	90°0'0"
2158	477708,65	3336533,52	2	179°42'49"
2157	477708,65	3336531,52	2	270°0'0"
2156	477710,65	3336531,51	2	359°42'49"
2160	477710,96	3336581,51		
2163	477710,96	3336583,51	2	90°0'0"
2162	477708,96	3336583,52	2	179°42'49"
2161	477708,96	3336581,51	2,01	270°0'0"
2160	477710,96	3336581,51	2	0°0'0"
2170	477711,27	3336631,51		
2173	477711,27	3336633,51	2	90°0'0"
2172	477709,27	3336633,51	2	180°0'0"
2171	477709,27	3336631,51	2	270°0'0"
2170	477711,27	3336631,51	2	0°0'0"
2174	477711,58	3336681,51		
2177	477711,58	3336683,51	2	90°0'0"
2176	477709,58	3336683,51	2	180°0'0"

2175	477709,58	3336681,51	2	270°0'0"
2174	477711,58	3336681,51	2	0°0'0"
2178	477711,89	3336731,51		
2181	477711,89	3336733,51	2	90°0'0"
2180	477709,89	3336733,51	2	180°0'0"
2179	477709,89	3336731,51	2	270°0'0"
2178	477711,89	3336731,51	2	0°0'0"
2182	477712,2	3336781,5		
2185	477712,2	3336783,5	2	90°0'0"
2184	477710,2	3336783,51	2	179°42'49"
2183	477710,2	3336781,51	2	270°0'0"
2182	477712,2	3336781,5	2	359°42'49"
2186	477712,51	3336831,5		
2189	477712,51	3336833,5	2	90°0'0"
2188	477710,51	3336833,51	2	179°42'49"
2187	477710,51	3336831,51	2	270°0'0"
2186	477712,51	3336831,5	2	359°42'49"
2190	477712,81	3336881,5		
2193	477712,82	3336883,5	2	89°42'49"
2192	477710,82	3336883,51	2	179°42'49"
2191	477710,81	3336881,51	2	269°42'49"
2190	477712,81	3336881,5	2	359°42'49"
2194	477713,12	3336931,5		
2197	477713,13	3336933,5	2	89°42'49"
2196	477711,13	3336933,51	2	179°42'49"
2195	477711,12	3336931,51	2	269°42'49"
2194	477713,12	3336931,5	2	359°42'49"
2198	477713,43	3336981,5		
2201	477713,44	3336983,5	2	89°42'49"
2200	477711,44	3336983,51	2	179°42'49"
2199	477711,43	3336981,51	2	269°42'49"
2198	477713,43	3336981,5	2	359°42'49"
2202	477713,19	3336341,98		
2205	477713,01	3336342,97	1,01	100°18'17"
2204	477712,03	3336342,78	1	190°58'20"
2203	477712,21	3336341,8	1	280°24'28"
2202	477713,19	3336341,98	1	10°24'28"
2419	477719,82	3336323,96		
2420	477712,39	3336328,91	8,93	146°19'40"
2421	477712,29	3336312,67	16,24	269°38'50"
2421	477712,29	3336312,66	0,01	270°0'0"
2419	477719,82	3336323,96	13,58	56°19'18"
2206	477797,47	3336323,27		
2220	477776,21	3336337,45	25,56	146°17'51"
2219	477793,38	3336364,1	31,7	57°12'26"
2218	477741,75	3336398,51	62,05	146°19'3"

2217	477737,39	3336404,52	7,42	125°57'33"
2216	477735,12	3336395,78	9,03	255°26'26"
2215	477739,33	3336391,24	6,19	312°50'25"
2214	477761,02	3336376,77	26,07	326°17'30"
2213	477762,29	3336370,46	6,44	281°22'47"
2212	477756,21	3336361,35	10,95	236°16'51"
2211	477773,69	3336349,71	21	326°20'25"
2210	477768,81	3336342,38	8,81	236°20'46"
2209	477747,55	3336356,55	25,55	146°18'58"
2208	477714,27	3336306,63	60	236°18'36"
2207	477764,19	3336273,35	60	326°18'36"
2206	477797,47	3336323,27	60	56°18'36"
2221	477715,84	3336342,47		
2224	477715,65	3336343,45	1	100°58'20"
2223	477714,67	3336343,27	1	190°24'28"
2222	477714,85	3336342,29	1	280°24'28"
2221	477715,84	3336342,47	1,01	10°18'17"
2225	477732,01	3336366,19		
2230	477731,85	3336367,18	1	99°10'50"
2229	477729,78	3336368,65	2,54	144°37'11"
2228	477728,8	3336368,46	1	190°58'20"
2227	477729,41	3336366,14	2,4	284°43'53"
2226	477730,28	3336365,63	1,01	329°37'15"
2225	477732,01	3336366,19	1,82	17°56'12"
2231	477754,65	3337061,26		
2234	477754,65	3337062,26	1	90°0'0"
2233	477753,65	3337062,26	1	180°0'0"
2232	477753,65	3337061,26	1	270°0'0"
2231	477754,65	3337061,26	1	0°0'0"
2235	477763,77	3336414,19		
2240	477763,54	3336415,74	1,57	98°26'25"
2239	477762,68	3336416,25	1	149°19'52"
2238	477760,83	3336416,18	1,85	182°10'1"
2237	477760,31	3336415,32	1	238°50'27"
2236	477763,2	3336413,37	3,49	325°59'27"
2235	477763,77	3336414,19	1	55°11'46"
2241	477762,87	3336993,74		
2244	477762,87	3336995,74	2	90°0'0"
2243	477760,87	3336995,75	2	179°42'49"
2242	477760,87	3336993,75	2	270°0'0"
2241	477762,87	3336993,74	2	359°42'49"
2245	477771,12	3336411,47		
2248	477771,77	3336413,36	2	71°1'16"
2247	477769,88	3336414,01	2	161°1'16"
2246	477769,23	3336412,12	2	251°1'16"
2245	477771,12	3336411,47	2	341°1'16"

2249	477776,65	3337061,02		
2252	477776,65	3337062,02	1	90°0'0"
2251	477775,65	3337062,02	1	180°0'0"
2250	477775,65	3337061,02	1	270°0'0"
2249	477776,65	3337061,02	1	0°0'0"
2253	477798,65	3337060,78		
2256	477798,65	3337061,78	1	90°0'0"
2255	477797,65	3337061,78	1	180°0'0"
2254	477797,65	3337060,78	1	270°0'0"
2253	477798,65	3337060,78	1	0°0'0"
2257	477812,87	3336993,48		
2260	477812,87	3336995,48	2	90°0'0"
2259	477810,87	3336995,48	2	180°0'0"
2258	477810,87	3336993,48	2	270°0'0"
2257	477812,87	3336993,48	2	0°0'0"
2281	477885,5	3336601,29		
2284	477885,32	3336602,27	1	100°24'28"
2283	477884,34	3336602,09	1	190°24'28"
2282	477884,52	3336601,1	1,01	280°18'17"
2281	477885,5	3336601,29	1	10°58'20"
2285	477887,43	3336599,54		
2288	477887,25	3336600,53	1,01	100°18'17"
2287	477886,27	3336600,34	1	190°58'20"
2286	477886,45	3336599,36	1	280°24'28"
2285	477887,43	3336599,54	1	10°24'28"
2289	477906,48	3336634,54		
2292	477906,98	3336635,4	0,99	59°49'35"
2291	477906,12	3336635,9	0,99	149°49'35"
2290	477905,61	3336635,04	1	239°19'52"
2289	477906,48	3336634,54	1	330°6'49"
2293	477948,73	3336710,99		
2296	477948,55	3336711,97	1	100°24'28"
2295	477947,56	3336711,79	1,01	190°18'17"
2294	477947,75	3336710,81	1	280°58'20"
2293	477948,73	3336710,99	1	10°24'28"
2297	477950,36	3336922,49		
2300	477950,37	3336923,49	1	89°25'37"
2299	477949,37	3336923,5	1	179°25'37"
2298	477949,36	3336922,5	1	269°25'37"
2297	477950,36	3336922,49	1	359°25'37"
2301	477951,24	3336709,99		
2304	477951,06	3336710,97	1	100°24'28"
2303	477950,07	3336710,79	1,01	190°18'17"
2302	477950,26	3336709,8	1,01	280°51'51"
2301	477951,24	3336709,99	1	10°58'20"
2305	477954,65	3336439,53		

2308	477954,46	3336440,51	1	100°58'20"
2307	477953,48	3336440,33	1	190°24'28"
2306	477953,66	3336439,35	1	280°24'28"
2305	477954,65	3336439,53	1,01	10°18'17"
2309	477955,86	3336922,54		
2312	477955,87	3336923,54	1	89°25'37"
2311	477954,87	3336923,55	1	179°25'37"
2310	477954,86	3336922,55	1	269°25'37"
2309	477955,86	3336922,54	1	359°25'37"
2313	477955,92	3336495,42		
2316	477955,92	3336496,42	1	90°0'0"
2315	477954,92	3336496,41	1	180°34'23"
2314	477954,92	3336495,41	1	270°0'0"
2313	477955,92	3336495,42	1	0°34'23"
2317	477956,7	3336772,71		
2320	477956,67	3336773,71	1	91°43'6"
2319	477955,67	3336773,68	1	181°43'6"
2318	477955,7	3336772,68	1	271°43'6"
2317	477956,7	3336772,71	1	1°43'6"
2321	477962,12	3336461,96		
2324	477961,93	3336462,94	1	100°58'20"
2323	477958,89	3336462,36	3,09	190°48'6"
2322	477959,08	3336461,38	1	280°58'20"
2321	477962,12	3336461,96	3,09	10°48'6"
2325	477961,36	3336922,56		
2328	477961,37	3336923,56	1	89°25'37"
2327	477960,37	3336923,57	1	179°25'37"
2326	477960,36	3336922,57	1	269°25'37"
2325	477961,36	3336922,56	1	359°25'37"
2329	477961,42	3336495,42		
2332	477961,42	3336496,42	1	90°0'0"
2331	477960,42	3336496,41	1	180°34'23"
2330	477960,42	3336495,41	1	270°0'0"
2329	477961,42	3336495,42	1	0°34'23"
2333	477967,45	3336463,4		
2336	477967,27	3336464,39	1,01	100°18'17"
2335	477964,78	3336463,89	2,54	191°21'15"
2334	477964,96	3336462,91	1	280°24'28"
2333	477967,45	3336463,4	2,54	11°7'58"
2337	477966,86	3336922,56		
2340	477966,87	3336923,56	1	89°25'37"
2339	477965,87	3336923,57	1	179°25'37"
2338	477965,86	3336922,57	1	269°25'37"
2337	477966,86	3336922,56	1	359°25'37"
2341	477966,92	3336495,42		
2344	477966,92	3336496,42	1	90°0'0"

2343	477965,92	3336496,41	1	180°34'23"
2342	477965,92	3336495,41	1	270°0'0"
2341	477966,92	3336495,42	1	0°34'23"
2345	478038,27	3336330,28		
2348	478038,09	3336331,27	1,01	100°18'17"
2347	478034,99	3336330,38	3,23	196°1'7"
2346	478035,18	3336329,39	1,01	280°51'51"
2345	478038,27	3336330,28	3,22	16°4'4"

:203:ЗУ1	33 816	кв.м.		
Назв.	Коорд	инаты	Расстояние	Дирекцион-
точки	X	Y		ный угол
2136	477709,1	3336281,51		
2139	477709,11	3336283,51	2	89°42'49"
2138	477707,11	3336283,52	2	179°42'49"
2137	477707,1	3336281,52	2	269°42'49"
2136	477709,1	3336281,51	2	359°42'49"
2140	477709,41	3336331,51		
2143	477709,42	3336333,51	2	89°42'49"
2142	477707,42	3336333,52	2	179°42'49"
2141	477707,41	3336331,52	2	269°42'49"
2140	477709,41	3336331,51	2	359°42'49"
2144	477709,72	3336381,51		
2147	477709,73	3336383,51	2	89°42'49"
2146	477707,73	3336383,52	2	179°42'49"
2145	477707,72	3336381,52	2	269°42'49"
2144	477709,72	3336381,51	2	359°42'49"
2148	477710,03	3336431,51		
2151	477710,04	3336433,51	2	89°42'49"
2150	477708,04	3336433,52	2	179°42'49"
2149	477708,03	3336431,52	2	269°42'49"
2148	477710,03	3336431,51	2	359°42'49"
2152	477710,34	3336481,51		
2155	477710,34	3336483,51	2	90°0'0"
2154	477708,34	3336483,52	2	179°42'49"
2153	477708,34	3336481,52	2	270°0'0"
2152	477710,34	3336481,51	2	359°42'49"
2156	477710,65	3336531,51		
2159	477710,65	3336533,51	2	90°0'0"
2158	477708,65	3336533,52	2	179°42'49"
2157	477708,65	3336531,52	2	270°0'0"
2156	477710,65	3336531,51	2	359°42'49"
2160	477710,96	3336581,51		
2163	477710,96	3336583,51	2	90°0'0"
2162	477708,96	3336583,52	2	179°42'49"
2161	477708,96	3336581,51	2,01	270°0'0"

2160	477710,96	3336581,51	2	0°0'0"
2164	477716,72	3336990,7		
2169	477716,54	3336991	0,35	120°57'50"
2168	477713,07	3336996,91	6,85	120°25'8"
2167	477709,19	3336994,62	4,51	210°32'58"
2166	477709,17	3336992,66	1,96	269°24'55"
2165	477716,49	3336990,76	7,56	345°26'57"
2164	477716,72	3336990,7	0,24	345°22'45"
2170	477711,27	3336631,51		
2173	477711,27	3336633,51	2	90°0'0"
2172	477709,27	3336633,51	2	180°0'0"
2171	477709,27	3336631,51	2	270°0'0"
2170	477711,27	3336631,51	2	0°0'0"
2174	477711,58	3336681,51		
2177	477711,58	3336683,51	2	90°0'0"
2176	477709,58	3336683,51	2	180°0'0"
2175	477709,58	3336681,51	2	270°0'0"
2174	477711,58	3336681,51	2	0°0'0"
2178	477711,89	3336731,51		
2181	477711,89	3336733,51	2	90°0'0"
2180	477709,89	3336733,51	2	180°0'0"
2179	477709,89	3336731,51	2	270°0'0"
2178	477711,89	3336731,51	2	0°0'0"
2182	477712,2	3336781,5		
2185	477712,2	3336783,5	2	90°0'0"
2184	477710,2	3336783,51	2	179°42'49"
2183	477710,2	3336781,51	2	270°0'0"
2182	477712,2	3336781,5	2	359°42'49"
2186	477712,51	3336831,5		
2189	477712,51	3336833,5	2	90°0'0"
2188	477710,51	3336833,51	2	179°42'49"
2187	477710,51	3336831,51	2	270°0'0"
2186	477712,51	3336831,5	2	359°42'49"
2190	477712,81	3336881,5		
2193	477712,82	3336883,5	2	89°42'49"
2192	477710,82	3336883,51	2	179°42'49"
2191	477710,81	3336881,51	2	269°42'49"
2190	477712,81	3336881,5	2	359°42'49"
2194	477713,12	3336931,5		
2197	477713,13	3336933,5	2	89°42'49"
2196	477711,13	3336933,51	2	179°42'49"
2195	477711,12	3336931,51	2	269°42'49"
2194	477713,12	3336931,5	2	359°42'49"
2198	477713,43	3336981,5		
2201	477713,44	3336983,5	2	89°42'49"
2200	477711,44	3336983,51	2	179°42'49"

2199	477711,43	3336981,51	2	269°42'49"
2198	477713,43	3336981,5	2	359°42'49"
2202	477713,19	3336341,98		
2205	477713,01	3336342,97	1,01	100°18'17"
2204	477712,03	3336342,78	1	190°58'20"
2203	477712,21	3336341,8	1	280°24'28"
2202	477713,19	3336341,98	1	10°24'28"
2206	477797,47	3336323,27		
2220	477776,21	3336337,45	25,56	146°17'51"
2219	477793,38	3336364,1	31,7	57°12'26"
2218	477741,75	3336398,51	62,05	146°19'3"
2217	477737,39	3336404,52	7,42	125°57'33"
2216	477735,12	3336395,78	9,03	255°26'26"
2215	477739,33	3336391,24	6,19	312°50'25"
2214	477761,02	3336376,77	26,07	326°17'30"
2213	477762,29	3336370,46	6,44	281°22'47"
2212	477756,21	3336361,35	10,95	236°16'51"
2211	477773,69	3336349,71	21	326°20'25"
2210	477768,81	3336342,38	8,81	236°20'46"
2209	477747,55	3336356,55	25,55	146°18'58"
2208	477714,27	3336306,63	60	236°18'36"
2207	477764,19	3336273,35	60	326°18'36"
2206	477797,47	3336323,27	60	56°18'36"
2221	477715,84	3336342,47		
2224	477715,65	3336343,45	1	100°58'20"
2223	477714,67	3336343,27	1	190°24'28"
2222	477714,85	3336342,29	1	280°24'28"
2221	477715,84	3336342,47	1,01	10°18'17"
2225	477732,01	3336366,19		
2230	477731,85	3336367,18	1	99°10'50"
2229	477729,78	3336368,65	2,54	144°37'11"
2228	477728,8	3336368,46	1	190°58'20"
2227	477729,41	3336366,14	2,4	284°43'53"
2226	477730,28	3336365,63	1,01	329°37'15"
2225	477732,01	3336366,19	1,82	17°56'12"
2231	477754,65	3337061,26		
2234	477754,65	3337062,26	1	90°0'0"
2233	477753,65	3337062,26	1	180°0'0"
2232	477753,65	3337061,26	1	270°0'0"
2231	477754,65	3337061,26	1	0°0'0"
2235	477763,77	3336414,19		
2240	477763,54	3336415,74	1,57	98°26'25"
2239	477762,68	3336416,25	1	149°19'52"
2238	477760,83	3336416,18	1,85	182°10'1"
2237	477760,31	3336415,32	1	238°50'27"
2236	477763,2	3336413,37	3,49	325°59'27"

2235	477763,77	3336414,19	1	55°11'46"
2241	477762,87	3336993,74		
2244	477762,87	3336995,74	2	90°0'0"
2243	477760,87	3336995,75	2	179°42'49"
2242	477760,87	3336993,75	2	270°0'0"
2241	477762,87	3336993,74	2	359°42'49"
2245	477771,12	3336411,47		
2248	477771,77	3336413,36	2	71°1'16"
2247	477769,88	3336414,01	2	161°1'16"
2246	477769,23	3336412,12	2	251°1'16"
2245	477771,12	3336411,47	2	341°1'16"
2249	477776,65	3337061,02		
2252	477776,65	3337062,02	1	90°0'0"
2251	477775,65	3337062,02	1	180°0'0"
2250	477775,65	3337061,02	1	270°0'0"
2249	477776,65	3337061,02	1	0°0'0"
2253	477798,65	3337060,78		
2256	477798,65	3337061,78	1	90°0'0"
2255	477797,65	3337061,78	1	180°0'0"
2254	477797,65	3337060,78	1	270°0'0"
2253	477798,65	3337060,78	1	0°0'0"
2257	477812,87	3336993,48		
2260	477812,87	3336995,48	2	90°0'0"
2259	477810,87	3336995,48	2	180°0'0"
2258	477810,87	3336993,48	2	270°0'0"
2257	477812,87	3336993,48	2	0°0'0"
2261	478107,93	3336930,83		
2280	478107,93	3336998,27	67,44	90°0'0"
2279	478020,44	3337067,72	111,7	141°33'26"
2278	477925,77	3337067,72	94,67	180°0'0"
2277	477882,17	3337057,07	44,88	193°43'36"
2276	477886,85	3337025,34	32,07	278°23'25"
2275	477852,67	3337025,34	34,18	180°0'0"
2274	477852,67	3337009,73	15,61	270°0'0"
2273	477847,53	3337009,73	5,14	180°0'0"
2272	477839,08	3337013,42	9,22	156°24'35"
2271	477834,42	3337021,51	9,34	119°56'34"
2270	477834,46	3337003,23	18,28	270°7'31"
2269	477834,47	3336997,23	6	270°5'44"
2268	477834,48	3336991,48	5,75	270°5'59"
2267	477838,75	3336999,22	8,84	61°6'55"
2266	477847,7	3337003,23	9,81	24°8'4"
2265	477852,67	3337003,23	4,97	0°0'0"
2264	477852,67	3336939,78	63,45	270°0'0"
2263	478024,13	3336939,78	171,46	0°0'0"
2262	478024,13	3336930,83	8,95	270°0'0"

2261	478107,93	3336930,83	83,8	0°0'0"
2281	477885,5	3336601,29		
2284	477885,32	3336602,27	1	100°24'28"
2283	477884,34	3336602,09	1	190°24'28"
2282	477884,52	3336601,1	1,01	280°18'17"
2281	477885,5	3336601,29	1	10°58'20"
2285	477887,43	3336599,54		
2288	477887,25	3336600,53	1,01	100°18'17"
2287	477886,27	3336600,34	1	190°58'20"
2286	477886,45	3336599,36	1	280°24'28"
2285	477887,43	3336599,54	1	10°24'28"
2289	477906,48	3336634,54		
2292	477906,98	3336635,4	0,99	59°49'35"
2291	477906,12	3336635,9	0,99	149°49'35"
2290	477905,61	3336635,04	1	239°19'52"
2289	477906,48	3336634,54	1	330°6'49"
2293	477948,73	3336710,99		
2296	477948,55	3336711,97	1	100°24'28"
2295	477947,56	3336711,79	1,01	190°18'17"
2294	477947,75	3336710,81	1	280°58'20"
2293	477948,73	3336710,99	1	10°24'28"
2297	477950,36	3336922,49		
2300	477950,37	3336923,49	1	89°25'37"
2299	477949,37	3336923,5	1	179°25'37"
2298	477949,36	3336922,5	1	269°25'37"
2297	477950,36	3336922,49	1	359°25'37"
2301	477951,24	3336709,99		
2304	477951,06	3336710,97	1	100°24'28"
2303	477950,07	3336710,79	1,01	190°18'17"
2302	477950,26	3336709,8	1,01	280°51'51"
2301	477951,24	3336709,99	1	10°58'20"
2305	477954,65	3336439,53		
2308	477954,46	3336440,51	1	100°58'20"
2307	477953,48	3336440,33	1	190°24'28"
2306	477953,66	3336439,35	1	280°24'28"
2305	477954,65	3336439,53	1,01	10°18'17"
2309	477955,86	3336922,54		
2312	477955,87	3336923,54	1	89°25'37"
2311	477954,87	3336923,55	1	179°25'37"
2310	477954,86	3336922,55	1	269°25'37"
2309	477955,86	3336922,54	1	359°25'37"
2313	477955,92	3336495,42		
2316	477955,92	3336496,42	1	90°0'0"
2315	477954,92	3336496,41	1	180°34'23"
2314	477954,92	3336495,41	1	270°0'0"
2313	477955,92	3336495,42	1	0°34'23"

2317	477956,7	3336772,71		
2320	477956,67	3336773,71	1	91°43'6"
2319	477955,67	3336773,68	1	181°43'6"
2318	477955,7	3336772,68	1	271°43'6"
2317	477956,7	3336772,71	1	1°43'6"
2321	477962,12	3336461,96		
2324	477961,93	3336462,94	1	100°58'20"
2323	477958,89	3336462,36	3,09	190°48'6"
2322	477959,08	3336461,38	1	280°58'20"
2321	477962,12	3336461,96	3,09	10°48'6"
2325	477961,36	3336922,56		
2328	477961,37	3336923,56	1	89°25'37"
2327	477960,37	3336923,57	1	179°25'37"
2326	477960,36	3336922,57	1	269°25'37"
2325	477961,36	3336922,56	1	359°25'37"
2329	477961,42	3336495,42		
2332	477961,42	3336496,42	1	90°0'0"
2331	477960,42	3336496,41	1	180°34'23"
2330	477960,42	3336495,41	1	270°0'0"
2329	477961,42	3336495,42	1	0°34'23"
2333	477967,45	3336463,4		
2336	477967,27	3336464,39	1,01	100°18'17"
2335	477964,78	3336463,89	2,54	191°21'15"
2334	477964,96	3336462,91	1	280°24'28"
2333	477967,45	3336463,4	2,54	11°7'58"
2337	477966,86	3336922,56		
2340	477966,87	3336923,56	1	89°25'37"
2339	477965,87	3336923,57	1	179°25'37"
2338	477965,86	3336922,57	1	269°25'37"
2337	477966,86	3336922,56	1	359°25'37"
2341	477966,92	3336495,42		
2344	477966,92	3336496,42	1	90°0'0"
2343	477965,92	3336496,41	1	180°34'23"
2342	477965,92	3336495,41	1	270°0'0"
2341	477966,92	3336495,42	1	0°34'23"
2345	478038,27	3336330,28		
2348	478038,09	3336331,27	1,01	100°18'17"
2347	478034,99	3336330,38	3,23	196°1'7"
2346	478035,18	3336329,39	1,01	280°51'51"
2345	478038,27	3336330,28	3,22	16°4'4"

:257/чзу1	219	кв.м.		
Назв.	Коорд	инаты	Расстояние	Дирекцион-
точки	X	Y		ный угол
2423	477706,81	3336937,8		
2424	477707,12	3336974,8	37	89°31'12"

2052	477701,19	3336974,86	5,93	179°25'13"
2049	477700,88	3336937,86	37	269°31'12"
2423	477706,81	3336937,8	5,93	359°25'13"

:240/чзу1	100 663	кв.м.		
Назв.	Коорд	инаты	Расстояние	Дирекцион-
точки	X	Y		ный угол
2499	477652,77	3337707,96		
2507	477654,74	3337713,9	6,26	71°39'7"
2506	477658,05	3338292,12	578,23	89°40'19"
2505	477661,73	3339060,59	768,48	89°43'32"
2504	477654,54	3340799,18	1738,6	90°14'13"
2503	477633,05	3340799,27	21,49	179°45'36"
2502	477621,05	3338292,31	2506,99	269°43'33"
2501	477617,78	3337719,97	572,35	269°40'22"
2500	477617,71	3337719,76	0,22	251°33'54"
2499	477652,77	3337707,96	36,99	341°23'55"
2425	477642,31	3337715,63		
2430	477642,12	3337716,61	1	100°58'20"
2429	477640,89	3337717,12	1,33	157°28'46"
2428	477639,9	3337716,94	1,01	190°18'17"
2427	477640,09	3337715,95	1,01	280°51'51"
2426	477641,33	3337715,45	1,34	338°2'22"
2425	477642,31	3337715,63	1	10°24'28"
2431	477642,48	3337976,14		
2434	477642,45	3337977,14	1	91°43'6"
2433	477641,45	3337977,12	1	181°8'45"
2432	477641,48	3337976,12	1	271°43'6"
2431	477642,48	3337976,14	1	1°8'45"
2435	477643,78	3337967,57		
2438	477643,79	3337968,57	1	89°25'37"
2437	477641,68	3337968,53	2,11	181°5'10"
2436	477641,67	3337967,53	1	269°25'37"
2435	477643,78	3337967,57	2,11	1°5'10"
2439	477645,37	3338467,58		
2442	477645,38	3338468,58	1	89°25'37"
2441	477644,38	3338468,6	1	178°51'15"
2440	477644,37	3338467,6	1	269°25'37"
2439	477645,37	3338467,58	1	358°51'15"
2443	477645,47	3338476,28		
2446	477645,45	3338477,28	1	91°8'45"
2445	477644,45	3338477,26	1	181°8'45"
2444	477644,47	3338476,26	1	271°8'45"
2443	477645,47	3338476,28	1	1°8'45"
2447	477644,7	3338267,53		
2450	477645,68	3338267,72	1	10°58'20"

2449	477645,5	3338268,7	1	100°24'28"
2448	477644,51	3338268,52	1,01	190°18'17"
2447	477644,7	3338267,53	1,01	280°51'51"
2451	477647,52	3338976,02		
2454	477647,52	3338977,02	1	90°0'0"
2453	477646,52	3338977,03	1	179°25'37"
2452	477646,52	3338976,03	1	270°0'0"
2451	477647,52	3338976,02	1	359°25'37"
2455	477646,9	3338767,53		
2458	477647,89	3338767,71	1,01	10°18'17"
2457	477647,7	3338768,69	1	100°58'20"
2456	477646,72	3338768,51	1	190°24'28"
2455	477646,9	3338767,53	1	280°24'28"
2459	477647,76	3338967,58		
2462	477647,77	3338968,58	1	89°25'37"
2461	477646,77	3338968,59	1	179°25'37"
2460	477646,76	3338967,59	1	269°25'37"
2459	477647,76	3338967,58	1	359°25'37"
2463	477649,29	3339267,52		
2466	477650,28	3339267,71	1,01	10°51'51"
2465	477650,09	3339268,69	1	100°58'20"
2464	477649,11	3339268,51	1	190°24'28"
2463	477649,29	3339267,52	1,01	280°18'17"
2468	477649,13	3339476,32		
2467	477650,13	3339476,33	1	0°34'23"
2470	477650,12	3339477,33	1	90°34'23"
2469	477649,12	3339477,32	1	180°34'23"
2468	477649,13	3339476,32	1	270°34'23"
2471	477650,15	3339467,57		
2474	477650,16	3339468,57	1	89°25'37"
2473	477649,16	3339468,59	1	178°51'15"
2472	477649,15	3339467,59	1	269°25'37"
2471	477650,15	3339467,57	1	358°51'15"
2475	477651,43	3339975,88		
2478	477652,41	3339976,06	1	10°24'28"
2477	477652,22	3339977,05	1,01	100°51'51"
2476	477651,24	3339976,86	1	190°58'20"
2475	477651,43	3339975,88	1	280°58'20"
2479	477651,69	3339767,52		
2482	477652,67	3339767,7	1	10°24'28"
2481	477652,49	3339768,68	1	100°24'28"
2480	477651,5	3339768,5	1,01	190°18'17"
2479	477651,69	3339767,52	1	280°58'20"
2483	477652,54	3339967,57		
2486	477652,55	3339968,57	1	89°25'37"
2485	477651,55	3339968,58	1	179°25'37"

2484	477651,54	3339967,58	1	269°25'37"
2483	477652,54	3339967,57	1	359°25'37"
2487	477654,08	3340267,51		
2490	477655,06	3340267,69	1	10°24'28"
2489	477654,88	3340268,68	1,01	100°18'17"
2488	477653,89	3340268,49	1,01	190°51'51"
2487	477654,08	3340267,51	1	280°58'20"
2491	477654,93	3340467,56		
2494	477654,95	3340468,56	1	88°51'15"
2493	477653,95	3340468,57	1	179°25'37"
2492	477653,93	3340467,58	0,99	268°50'34"
2491	477654,93	3340467,56	1	358°51'15"
2495	477654,98	3340475,95		
2498	477654,98	3340476,95	1	90°0'0"
2497	477653,98	3340476,95	1	180°0'0"
2496	477653,98	3340475,95	1	270°0'0"
2495	477654,98	3340475,95	1	0°0'0"

:240:ЗУ1	21	кв.м.		
Назв.	Коорд	инаты	Расстояние	Дирекцион-
точки	X	Y		ный угол
2425	477642,31	3337715,63		
2430	477642,12	3337716,61	1	100°58'20"
2429	477640,89	3337717,12	1,33	157°28'46"
2428	477639,9	3337716,94	1,01	190°18'17"
2427	477640,09	3337715,95	1,01	280°51'51"
2426	477641,33	3337715,45	1,34	338°2'22"
2425	477642,31	3337715,63	1	10°24'28"
2431	477642,48	3337976,14		
2434	477642,45	3337977,14	1	91°43'6"
2433	477641,45	3337977,12	1	181°8'45"
2432	477641,48	3337976,12	1	271°43'6"
2431	477642,48	3337976,14	1	1°8'45"
2435	477643,78	3337967,57		
2438	477643,79	3337968,57	1	89°25'37"
2437	477641,68	3337968,53	2,11	181°5'10"
2436	477641,67	3337967,53	1	269°25'37"
2435	477643,78	3337967,57	2,11	1°5'10"
2439	477645,37	3338467,58		
2442	477645,38	3338468,58	1	89°25'37"
2441	477644,38	3338468,6	1	178°51'15"
2440	477644,37	3338467,6	1	269°25'37"
2439	477645,37	3338467,58	1	358°51'15"
2443	477645,47	3338476,28		
2446	477645,45	3338477,28	1	91°8'45"
2445	477644,45	3338477,26	1	181°8'45"

2444	477644,47	3338476,26	1	271°8'45"
2443	477645,47	3338476,28	1	1°8'45"
2447	477644,7	3338267,53		
2450	477645,68	3338267,72	1	10°58'20"
2449	477645,5	3338268,7	1	100°24'28"
2448	477644,51	3338268,52	1,01	190°18'17"
2447	477644,7	3338267,53	1,01	280°51'51"
2451	477647,52	3338976,02		
2454	477647,52	3338977,02	1	90°0'0"
2453	477646,52	3338977,03	1	179°25'37"
2452	477646,52	3338976,03	1	270°0'0"
2451	477647,52	3338976,02	1	359°25'37"
2455	477646,9	3338767,53		
2458	477647,89	3338767,71	1,01	10°18'17"
2457	477647,7	3338768,69	1	100°58'20"
2456	477646,72	3338768,51	1	190°24'28"
2455	477646,9	3338767,53	1	280°24'28"
2459	477647,76	3338967,58		
2462	477647,77	3338968,58	1	89°25'37"
2461	477646,77	3338968,59	1	179°25'37"
2460	477646,76	3338967,59	1	269°25'37"
2459	477647,76	3338967,58	1	359°25'37"
2463	477649,29	3339267,52		
2466	477650,28	3339267,71	1,01	10°51'51"
2465	477650,09	3339268,69	1	100°58'20"
2464	477649,11	3339268,51	1	190°24'28"
2463	477649,29	3339267,52	1,01	280°18'17"
2467	477650,13	3339476,33		
2470	477650,12	3339477,33	1	90°34'23"
2469	477649,12	3339477,32	1	180°34'23"
2468	477649,13	3339476,32	1	270°34'23"
2467	477650,13	3339476,33	1	0°34'23"
2471	477650,15	3339467,57		
2474	477650,16	3339468,57	1	89°25'37"
2473	477649,16	3339468,59	1	178°51'15"
2472	477649,15	3339467,59	1	269°25'37"
2471	477650,15	3339467,57	1	358°51'15"
2475	477651,43	3339975,88		
2478	477652,41	3339976,06	1	10°24'28"
2477	477652,22	3339977,05	1,01	100°51'51"
2476	477651,24	3339976,86	1	190°58'20"
2475	477651,43	3339975,88	1	280°58'20"
2479	477651,69	3339767,52		
2482	477652,67	3339767,7	1	10°24'28"
2481	477652,49	3339768,68	1	100°24'28"
2480	477651,5	3339768,5	1,01	190°18'17"

2479	477651,69	3339767,52	1	280°58'20"
2483	477652,54	3339967,57		
2486	477652,55	3339968,57	1	89°25'37"
2485	477651,55	3339968,58	1	179°25'37"
2484	477651,54	3339967,58	1	269°25'37"
2483	477652,54	3339967,57	1	359°25'37"
2487	477654,08	3340267,51		
2490	477655,06	3340267,69	1	10°24'28"
2489	477654,88	3340268,68	1,01	100°18'17"
2488	477653,89	3340268,49	1,01	190°51'51"
2487	477654,08	3340267,51	1	280°58'20"
2491	477654,93	3340467,56		
2494	477654,95	3340468,56	1	88°51'15"
2493	477653,95	3340468,57	1	179°25'37"
2492	477653,93	3340467,58	0,99	268°50'34"
2491	477654,93	3340467,56	1	358°51'15"
2495	477654,98	3340475,95		
2498	477654,98	3340476,95	1	90°0'0"
2497	477653,98	3340476,95	1	180°0'0"
2496	477653,98	3340475,95	1	270°0'0"
2495	477654,98	3340475,95	1	0°0'0"

:ЗУ8	176 070	кв.м.		
Назв.	Коорд	инаты	Расстояние	Дирекцион-
точки	X	Y		ный угол
3354	477197,52	3345365,81		
3365	477234,35	3345375,15	38	14°13'48"
3364	477202,44	3345501	129,83	104°13'40"
3363	477257,6	3345554,69	76,98	44°13'35"
3362	477258,47	3345618,92	64,24	89°13'26"
3361	477221,38	3345612,98	37,56	189°5'55"
3360	477220,81	3345570,51	42,47	269°13'52"
3359	477191,94	3345542,41	40,29	224°13'32"
3358	477175,9	3345605,71	65,3	104°13'9"
3357	477154,08	3345602,22	22,1	189°5'14"
3356	477173,74	3345524,7	79,97	284°13'51"
3355	477160,5	3345511,81	18,48	224°13'57"
3354	477197,52	3345365,81	150,62	284°13'41"
3166	477185,84	3345503,99		
3169	477186,82	3345504,17	1	10°24'28"
3168	477186,64	3345505,15	1	100°24'28"
3167	477185,65	3345504,97	1,01	190°18'17"
3166	477185,84	3345503,99	1	280°58'20"
3170	477194,19	3345510,94		
3173	477195,17	3345511,12	1	10°24'28"
3172	477194,99	3345512,1	1	100°24'28"

3171	477194	3345511,92	1,01	190°18'17"
3170	477194,19	3345510,94	1	280°58'20"
3174	477198,06	3345483,65		
3177	477202,91	3345484,88	5	14°13'50"
3176	477199,96	3345496,52	12,01	104°13'17"
3175	477195,11	3345495,29	5	194°13'50"
3174	477198,06	3345483,65	12,01	284°13'17"
3178	477208,27	3345525,51		
3181	477208,98	3345526,21	1	44°35'37"
3180	477208,28	3345526,92	1	134°35'37"
3179	477207,57	3345526,22	1	224°35'37"
3178	477208,27	3345525,51	1	314°35'37"
3182	477214,08	3345530,47		
3185	477216,95	3345533,26	4	44°11'25"
3184	477214,85	3345535,41	3,01	134°19'33"
3183	477211,99	3345532,62	4	224°17'25"
3182	477214,08	3345530,47	3	314°11'21"
3366	477229,19	3345943,37		
3369	477266,66	3345949,37	37,95	9°5'51"
3368	477269,4	3345990,79	41,51	86°12'55"
3367	477232,02	3345986,22	37,66	186°58'13"
3366	477229,19	3345943,37	42,94	266°13'17"
3198	477244,24	3345559,66		
3203	477245,23	3345559,84	1,01	10°18'17"
3202	477245,04	3345560,82	1	100°58'20"
3201	477243,83	3345561,46	1,37	152°7'28"
3200	477242,83	3345561,5	1	177°42'34"
3199	477242,79	3345560,51	0,99	267°41'11"
3198	477244,24	3345559,66	1,68	329°37'15"
3370	477332,35	3346945,16		
2566	477389,35	3347809,39	866,11	86°13'36"
2567	477352,24	3347808,88	37,11	180°47'15"
3371	477295,27	3346945,16	865,6	266°13'35"
3370	477332,35	3346945,16	37,08	0°0'0"
3204	477322,43	3346998,23		
3207	477323,41	3346998,41	1	10°24'28"
3206	477323,23	3346999,39	1	100°24'28"
3205	477322,25	3346999,21	1	190°24'28"
3204	477322,43	3346998,23	1	280°24'28"
3208	477342,06	3347297,71		
3211	477342,21	3347299,84	2,14	85°58'18"
3210	477341,21	3347299,89	1	177°8'15"
3209	477341,06	3347297,77	2,13	265°57'10"
3208	477342,06	3347297,71	1	356°33'59"
3212	477346,21	3347352,88		
3215	477346,47	3347356,87	4	86°16'18"

3214	477343,48	3347357,07	3	176°10'24"
3213	477343,22	3347353,07	4,01	266°16'52"
3212	477346,21	3347352,88	3	356°21'50"
3216	477351,33	3347407,64		
3219	477352,12	3347419,62	12,01	86°13'38"
3218	477347,13	3347419,95	5	176°12'59"
3217	477346,34	3347407,97	12,01	266°13'38"
3216	477351,33	3347407,64	5	356°12'59"
3220	477355,34	3347497,14		
3223	477356,32	3347497,33	1	10°58'20"
3222	477356,14	3347498,31	1	100°24'28"
3221	477355,15	3347498,13	1,01	190°18'17"
3220	477355,34	3347497,14	1,01	280°51'51"
3224	477374,97	3347796,6		
3229	477375,03	3347797,6	1	86°33'59"
3228	477374,22	3347798,77	1,42	124°41'43"
3227	477373,23	3347798,82	0,99	177°6'31"
3226	477373,18	3347797,82	1	267°8'15"
3225	477373,97	3347796,66	1,4	304°15'22"
3224	477374,97	3347796,6	1	356°33'59"
2575	477416,82	3348225,95		
2576	477417,24	3348232,37	6,43	86°15'25"
2577	477380,33	3348234,77	36,99	176°16'47"
2574	477379,88	3348228	6,78	266°11'50"
2575	477416,82	3348225,95	37	356°49'25"
3372	477670,12	3340814,66		
3389	477670,53	3340916,04	101,38	89°46'6"
3388	477681,53	3340915,98	11	359°41'15"
3387	477679,47	3342231,05	1315,07	90°5'23"
3386	477668,47	3342231,05	11	180°0'0"
3385	477666,01	3342730,11	499,07	90°16'57"
3384	477667,72	3343682,18	952,07	89°53'50"
3383	477640,77	3344160,17	478,75	93°13'37"
3382	477642,85	3344314,19	154,03	89°13'35"
3381	477605,86	3344314,69	36,99	179°13'32"
3380	477603,76	3344159,38	155,32	269°13'31"
3379	477630,72	3343681,18	478,96	273°13'37"
3378	477629,01	3342730,05	951,13	269°53'49"
3377	477631,47	3342231,05	499,01	270°16'57"
3376	477642,47	3342230,96	11	359°31'52"
3375	477644,53	3340916,17	1314,79	270°5'23"
3374	477633,53	3340916,23	11	179°41'15"
3373	477633,13	3340815,72	100,51	269°46'19"
3372	477670,12	3340814,66	37,01	358°21'31"
3390	477644,1	3344406,18		
2554	477644,49	3344435,16	28,98	89°13'44"

2555	477607,46	3344433,72	37,06	182°13'37"
3391	477607,1	3344406,68	27,04	269°14'14"
3390	477644,1	3344406,18	37	359°13'33"
3234	477623,13	3344408,45		
3237	477623,15	3344410,45	2	89°25'37"
3236	477621,15	3344410,48	2	179°8'26"
3235	477621,13	3344408,48	2	269°25'37"
3234	477623,13	3344408,45	2	359°8'26"
3238	477626,08	3344159,16		
3241	477628,32	3344159,49	2,26	8°22'50"
3240	477628,14	3344160,47	1	100°24'28"
3239	477625,89	3344160,14	2,27	188°20'38"
3238	477626,08	3344159,16	1	280°58'20"
3250	477629,37	3344312,78		
3253	477629,4	3344313,77	0,99	88°15'51"
3252	477628,41	3344313,81	0,99	177°41'11"
3251	477628,37	3344312,81	1	267°42'34"
3250	477629,37	3344312,78	1	358°16'54"
3264	477631,94	3344406,61		
3267	477631,96	3344407,61	1	88°51'15"
3266	477628,38	3344407,82	3,59	176°38'35"
3265	477628,39	3344406,82	1	270°34'23"
3264	477631,94	3344406,61	3,56	356°36'53"
3268	477636,47	3343975,26		
3271	477637,45	3343975,44	1	10°24'28"
3270	477637,26	3343976,42	1	100°58'20"
3269	477636,28	3343976,24	1	190°24'28"
3268	477636,47	3343975,26	1	280°58'20"
3272	477638,08	3343967,09		
3275	477638,09	3343968,09	1	89°25'37"
3274	477637,09	3343968,11	1	178°51'15"
3273	477637,08	3343967,11	1	269°25'37"
3272	477638,08	3343967,09	1	358°51'15"
3276	477652,87	3342976,16		
3279	477652,84	3342977,16	1	91°43'6"
3278	477651,84	3342977,14	1	181°8'45"
3277	477651,87	3342976,14	1	271°43'6"
3276	477652,87	3342976,16	1	1°8'45"
3280	477652,91	3342967,55		
3283	477652,92	3342968,55	1	89°25'37"
3282	477651,92	3342968,56	1	179°25'37"
3281	477651,91	3342967,56	1	269°25'37"
3280	477652,91	3342967,55	1	359°25'37"
3284	477652,71	3343475,96		
3287	477653,71	3343476,01	1	2°51'45"
3286	477653,66	3343477,01	1	92°51'45"

3285	477652,66	3343476,95	1	183°26'1"
3284	477652,71	3343475,96	0,99	272°53'29"
3289	477652,97	3343681,21		
3288	477654,29	3343681,24	1,32	1°18'7"
3293	477655,27	3343681,42	1	10°24'28"
3292	477655,09	3343682,41	1,01	100°18'17"
3291	477653,77	3343682,38	1,32	181°18'7"
3290	477652,78	3343682,19	1,01	190°51'51"
3289	477652,97	3343681,21	1	280°58'20"
3294	477653,79	3342467,55		
3297	477653,81	3342468,55	1	88°51'15"
3296	477652,81	3342468,57	1	178°51'15"
3295	477652,79	3342467,57	1	268°51'15"
3294	477653,79	3342467,55	1	358°51'15"
3298	477653,8	3343467,55		
3301	477653,82	3343468,55	1	88°51'15"
3300	477652,82	3343468,56	1	179°25'37"
3299	477652,8	3343467,56	1	268°51'15"
3298	477653,8	3343467,55	1	359°25'37"
3302	477653,92	3342476,23		
3305	477653,91	3342477,23	1	90°34'23"
3304	477652,91	3342477,22	1	180°34'23"
3303	477652,92	3342476,22	1	270°34'23"
3302	477653,92	3342476,23	1	0°34'23"
3306	477653,52	3343267,5		
3309	477654,5	3343267,68	1	10°24'28"
3308	477654,32	3343268,67	1,01	100°18'17"
3307	477653,34	3343268,48	1	190°58'20"
3306	477653,52	3343267,5	1	280°24'28"
3310	477653,65	3342767,5		
3313	477654,63	3342767,68	1	10°24'28"
3312	477654,45	3342768,66	1	100°24'28"
3311	477653,47	3342768,48	1	190°24'28"
3310	477653,65	3342767,5	1	280°24'28"
3314	477655,13	3341976,06		
3317	477655,12	3341977,06	1	90°34'23"
3316	477654,12	3341977,05	1	180°34'23"
3315	477654,13	3341976,05	1	270°34'23"
3314	477655,13	3341976,06	1	0°34'23"
3318	477655,35	3341967,56		
3321	477655,36	3341968,56	1	89°25'37"
3320	477654,37	3341968,57	0,99	179°25'17"
3319	477654,35	3341967,57	1	268°51'15"
3318	477655,35	3341967,56	1	359°25'37"
3322	477656,1	3341476,07		
3325	477656,06	3341477,07	1	92°17'26"

3324	477655,06	3341477,03	1	182°17'26"
3323	477655,1	3341476,03	1	272°17'26"
3322	477656,1	3341476,07	1	2°17'26"
3326	477656,14	3341467,56		
3329	477656,15	3341468,56	1	89°25'37"
3328	477655,15	3341468,57	1	179°25'37"
3327	477655,14	3341467,57	1	269°25'37"
3326	477656,14	3341467,56	1	359°25'37"
3330	477655,77	3341767,51		
3333	477656,75	3341767,69	1	10°24'28"
3332	477656,57	3341768,68	1,01	100°18'17"
3331	477655,58	3341768,49	1,01	190°51'51"
3330	477655,77	3341767,51	1	280°58'20"
3334	477656,65	3340976		
3337	477656,64	3340977	1	90°34'23"
3336	477655,64	3340976,98	1	181°8'45"
3335	477655,65	3340975,98	1	270°34'23"
3334	477656,65	3340976	1	1°8'45"
3338	477655,9	3342267,52		
3341	477656,88	3342267,7	1	10°24'28"
3340	477656,69	3342268,68	1	100°58'20"
3339	477655,71	3342268,5	1	190°24'28"
3338	477655,9	3342267,52	1	280°58'20"
3343	477656,92	3340967,56		
3342	477656,93	3340968,56	1	89°25'37"
3345	477655,93	3340968,57	1	179°25'37"
3344	477655,92	3340967,57	1	269°25'37"
3343	477656,92	3340967,56	1	359°25'37"
3347	477656,55	3341267,51		
3346	477657,53	3341267,69	1	10°24'28"
3349	477657,35	3341268,68	1,01	100°18'17"
3348	477656,37	3341268,49	1	190°58'20"
3347	477656,55	3341267,51	1	280°24'28"

:ЗУ7	211	кв.м.		
Назв.	Коорд	инаты	Расстояние	Дирекцион-
точки	X	Y		ный угол
3166	477185,84	3345503,99		
3169	477186,82	3345504,17	1	10°24'28"
3168	477186,64	3345505,15	1	100°24'28"
3167	477185,65	3345504,97	1,01	190°18'17"
3166	477185,84	3345503,99	1	280°58'20"
3170	477194,19	3345510,94		
3173	477195,17	3345511,12	1	10°24'28"
3172	477194,99	3345512,1	1	100°24'28"
3171	477194	3345511,92	1,01	190°18'17"

3170	477194,19	3345510,94	1	280°58'20"
3174	477198,06	3345483,65		
3177	477202,91	3345484,88	5	14°13'50"
3176	477199,96	3345496,52	12,01	104°13'17"
3175	477195,11	3345495,29	5	194°13'50"
3174	477198,06	3345483,65	12,01	284°13'17"
3178	477208,27	3345525,51		
3181	477208,98	3345526,21	1	44°35'37"
3180	477208,28	3345526,92	1	134°35'37"
3179	477207,57	3345526,22	1	224°35'37"
3178	477208,27	3345525,51	1	314°35'37"
3182	477214,08	3345530,47		
3185	477216,95	3345533,26	4	44°11'25"
3184	477214,85	3345535,41	3,01	134°19'33"
3183	477211,99	3345532,62	4	224°17'25"
3182	477214,08	3345530,47	3	314°11'21"
3186	477221,44	3345365,04		
3191	477223,35	3345365,63	2	17°9'57"
3190	477222,76	3345367,54	2	107°9'57"
3189	477221,98	3345368,49	1,23	129°23'16"
3188	477219,23	3345368,03	2,79	189°29'46"
3187	477219,41	3345367,05	1	280°24'28"
3186	477221,44	3345365,04	2,86	315°17'1"
3192	477230,37	3345369,01		
3197	477231,35	3345369,2	1	10°58'20"
3196	477231,16	3345370,18	1	100°58'20"
3195	477229,71	3345370,97	1,65	151°25'2"
3194	477228,74	3345370,7	1,01	195°33'16"
3193	477229,02	3345369,74	1	286°15'37"
3192	477230,37	3345369,01	1,53	331°35'53"
3198	477244,24	3345559,66		
3203	477245,23	3345559,84	1,01	10°18'17"
3202	477245,04	3345560,82	1	100°58'20"
3201	477243,83	3345561,46	1,37	152°7'28"
3200	477242,83	3345561,5	1	177°42'34"
3199	477242,79	3345560,51	0,99	267°41'11"
3198	477244,24	3345559,66	1,68	329°37'15"
3204	477322,43	3346998,23		
3207	477323,41	3346998,41	1	10°24'28"
3206	477323,23	3346999,39	1	100°24'28"
3205	477322,25	3346999,21	1	190°24'28"
3204	477322,43	3346998,23	1	280°24'28"
3208	477342,06	3347297,71		
3211	477342,21	3347299,84	2,14	85°58'18"
3210	477341,21	3347299,89	1	177°8'15"
3209	477341,06	3347297,77	2,13	265°57'10"

3208	477342,06	3347297,71	1	356°33'59"
3212	477346,21	3347352,88		
3215	477346,47	3347356,87	4	86°16'18"
3214	477343,48	3347357,07	3	176°10'24"
3213	477343,22	3347353,07	4,01	266°16'52"
3212	477346,21	3347352,88	3	356°21'50"
3216	477351,33	3347407,64		
3219	477352,12	3347419,62	12,01	86°13'38"
3218	477347,13	3347419,95	5	176°12'59"
3217	477346,34	3347407,97	12,01	266°13'38"
3216	477351,33	3347407,64	5	356°12'59"
3220	477355,34	3347497,14		
3223	477356,32	3347497,33	1	10°58'20"
3222	477356,14	3347498,31	1	100°24'28"
3221	477355,15	3347498,13	1,01	190°18'17"
3220	477355,34	3347497,14	1,01	280°51'51"
3224	477374,97	3347796,6		
3229	477375,03	3347797,6	1	86°33'59"
3228	477374,22	3347798,77	1,42	124°41'43"
3227	477373,23	3347798,82	0,99	177°6'31"
3226	477373,18	3347797,82	1	267°8'15"
3225	477373,97	3347796,66	1,4	304°15'22"
3224	477374,97	3347796,6	1	356°33'59"
3230	477532,07	3344382,74		
3233	477533,05	3344382,92	1	10°24'28"
3232	477532,86	3344383,91	1,01	100°51'51"
3231	477531,88	3344383,72	1	190°58'20"
3230	477532,07	3344382,74	1	280°58'20"
3234	477623,13	3344408,45		
3237	477623,15	3344410,45	2	89°25'37"
3236	477621,15	3344410,48	2	179°8'26"
3235	477621,13	3344408,48	2	269°25'37"
3234	477623,13	3344408,45	2	359°8'26"
3238	477626,08	3344159,16		
3241	477628,32	3344159,49	2,26	8°22'50"
3240	477628,14	3344160,47	1	100°24'28"
3239	477625,89	3344160,14	2,27	188°20'38"
3238	477626,08	3344159,16	1	280°58'20"
3242	477628,84	3344314,52		
3245	477628,87	3344315,52	1	88°16'54"
3244	477627,87	3344315,55	1	178°16'54"
3243	477627,84	3344314,55	1	268°16'54"
3242	477628,84	3344314,52	1	358°16'54"
3246	477629,3	3344394,99		
3249	477629,29	3344395,99	1	90°34'23"
3248	477628,29	3344395,98	1	180°34'23"

3247	477628,3	3344394,98	1	270°34'23"
3246	477629,3	3344394,99	1	0°34'23"
3250	477629,37	3344312,78		
3253	477629,4	3344313,77	0,99	88°15'51"
3252	477628,41	3344313,81	0,99	177°41'11"
3251	477628,37	3344312,81	1	267°42'34"
3250	477629,37	3344312,78	1	358°16'54"
3254	477629,75	3344344,89		
3259	477630,77	3344346,05	1,54	48°40'28"
3258	477630,8	3344347,05	1	88°16'54"
3257	477628,46	3344347,08	2,34	179°15'56"
3256	477628,43	3344346,08	1	268°16'54"
3255	477628,75	3344344,92	1,2	285°25'20"
3254	477629,75	3344344,89	1	358°16'54"
3260	477630,73	3344314,53		
3263	477630,77	3344315,53	1	87°42'34"
3262	477629,77	3344315,57	1	177°42'34"
3261	477629,73	3344314,57	1	267°42'34"
3260	477630,73	3344314,53	1	357°42'34"
3264	477631,94	3344406,61		
3267	477631,96	3344407,61	1	88°51'15"
3266	477628,38	3344407,82	3,59	176°38'35"
3265	477628,39	3344406,82	1	270°34'23"
3264	477631,94	3344406,61	3,56	356°36'53"
3268	477636,47	3343975,26		
3271	477637,45	3343975,44	1	10°24'28"
3270	477637,26	3343976,42	1	100°58'20"
3269	477636,28	3343976,24	1	190°24'28"
3268	477636,47	3343975,26	1	280°58'20"
3272	477638,08	3343967,09		
3275	477638,09	3343968,09	1	89°25'37"
3274	477637,09	3343968,11	1	178°51'15"
3273	477637,08	3343967,11	1	269°25'37"
3272	477638,08	3343967,09	1	358°51'15"
3276	477652,87	3342976,16		
3279	477652,84	3342977,16	1	91°43'6"
3278	477651,84	3342977,14	1	181°8'45"
3277	477651,87	3342976,14	1	271°43'6"
3276	477652,87	3342976,16	1	1°8'45"
3280	477652,91	3342967,55		
3283	477652,92	3342968,55	1	89°25'37"
3282	477651,92	3342968,56	1	179°25'37"
3281	477651,91	3342967,56	1	269°25'37"
3280	477652,91	3342967,55	1	359°25'37"
3284	477652,71	3343475,96		
3287	477653,71	3343476,01	1	2°51'45"

3286	477653,66	3343477,01	1	92°51'45"
3285	477652,66	3343476,95	1	183°26'1"
3284	477652,71	3343475,96	0,99	272°53'29"
3288	477654,29	3343681,24		
3293	477655,27	3343681,42	1	10°24'28"
3292	477655,09	3343682,41	1,01	100°18'17"
3291	477653,77	3343682,38	1,32	181°18'7"
3290	477652,78	3343682,19	1,01	190°51'51"
3289	477652,97	3343681,21	1	280°58'20"
3288	477654,29	3343681,24	1,32	1°18'7"
3294	477653,79	3342467,55		
3297	477653,81	3342468,55	1	88°51'15"
3296	477652,81	3342468,57	1	178°51'15"
3295	477652,79	3342467,57	1	268°51'15"
3294	477653,79	3342467,55	1	358°51'15"
3298	477653,8	3343467,55		
3301	477653,82	3343468,55	1	88°51'15"
3300	477652,82	3343468,56	1	179°25'37"
3299	477652,8	3343467,56	1	268°51'15"
3298	477653,8	3343467,55	1	359°25'37"
3302	477653,92	3342476,23		
3305	477653,91	3342477,23	1	90°34'23"
3304	477652,91	3342477,22	1	180°34'23"
3303	477652,92	3342476,22	1	270°34'23"
3302	477653,92	3342476,23	1	0°34'23"
3306	477653,52	3343267,5		
3309	477654,5	3343267,68	1	10°24'28"
3308	477654,32	3343268,67	1,01	100°18'17"
3307	477653,34	3343268,48	1	190°58'20"
3306	477653,52	3343267,5	1	280°24'28"
3310	477653,65	3342767,5		
3313	477654,63	3342767,68	1	10°24'28"
3312	477654,45	3342768,66	1	100°24'28"
3311	477653,47	3342768,48	1	190°24'28"
3310	477653,65	3342767,5	1	280°24'28"
3314	477655,13	3341976,06		
3317	477655,12	3341977,06	1	90°34'23"
3316	477654,12	3341977,05	1	180°34'23"
3315	477654,13	3341976,05	1	270°34'23"
3314	477655,13	3341976,06	1	0°34'23"
3318	477655,35	3341967,56		
3321	477655,36	3341968,56	1	89°25'37"
3320	477654,37	3341968,57	0,99	179°25'17"
3319	477654,35	3341967,57	1	268°51'15"
3318	477655,35	3341967,56	1	359°25'37"
3322	477656,1	3341476,07		

3325	477656,06	3341477,07	1	92°17'26"
3324	477655,06	3341477,03	1	182°17'26"
3323	477655,1	3341476,03	1	272°17'26"
3322	477656,1	3341476,07	1	2°17'26"
3326	477656,14	3341467,56		
3329	477656,15	3341468,56	1	89°25'37"
3328	477655,15	3341468,57	1	179°25'37"
3327	477655,14	3341467,57	1	269°25'37"
3326	477656,14	3341467,56	1	359°25'37"
3330	477655,77	3341767,51		
3333	477656,75	3341767,69	1	10°24'28"
3332	477656,57	3341768,68	1,01	100°18'17"
3331	477655,58	3341768,49	1,01	190°51'51"
3330	477655,77	3341767,51	1	280°58'20"
3334	477656,65	3340976		
3337	477656,64	3340977	1	90°34'23"
3336	477655,64	3340976,98	1	181°8'45"
3335	477655,65	3340975,98	1	270°34'23"
3334	477656,65	3340976	1	1°8'45"
3338	477655,9	3342267,52		
3341	477656,88	3342267,7	1	10°24'28"
3340	477656,69	3342268,68	1	100°58'20"
3339	477655,71	3342268,5	1	190°24'28"
3338	477655,9	3342267,52	1	280°58'20"
3342	477656,93	3340968,56		
3345	477655,93	3340968,57	1	179°25'37"
3344	477655,92	3340967,57	1	269°25'37"
3343	477656,92	3340967,56	1	359°25'37"
3342	477656,93	3340968,56	1	89°25'37"
3346	477657,53	3341267,69		
3349	477657,35	3341268,68	1,01	100°18'17"
3348	477656,37	3341268,49	1	190°58'20"
3347	477656,55	3341267,51	1	280°24'28"
3346	477657,53	3341267,69	1	10°24'28"
3350	477732,07	3344372,81		
3353	477733,05	3344372,99	1	10°24'28"
3352	477732,86	3344373,97	1	100°58'20"
3351	477731,88	3344373,79	1	190°24'28"
3350	477732,07	3344372,81	1	280°58'20"

:126/чзу1	33 031	кв.м.		
Назв.	Коорд	инаты	Расстояние	Дирекцион-
точки	X	Y		ный угол
2554	477644,49	3344435,16		
2565	477648,2	3344709,63	274,5	89°13'32"
2564	477315,35	3345051,59	477,21	134°13'36"

Взам. инв. №

Подп. и дата

Инв. № подл.

Изм.	Кол.уч	Лист	№ док.	Подп.	Дата

Проект межевания территории. Основная часть

Лист

2563	477300,96	3345108,33	58,54	104°13'51"
2562	477317,93	3345112,64	17,51	14°15'2"
2561	477303,18	3345170,8	60	104°13'51"
2560	477249,87	3345157,28	55	194°13'51"
2559	477264,61	3345099,12	60	284°13'18"
2558	477265,1	3345099,24	0,5	13°45'39"
2557	477281,92	3345032,89	68,45	284°13'30"
2556	477610,99	3344694,81	471,79	314°13'35"
2555	477607,46	3344433,72	261,11	269°13'31"
2554	477644,49	3344435,16	37,06	2°13'37"
2508	477278,34	3345143,15		
2511	477278,07	3345144,11	1	105°42'31"
2510	477276,03	3345143,5	2,13	196°38'52"
2509	477276,3	3345142,54	1	285°42'31"
2508	477278,34	3345143,15	2,13	16°38'52"
2512	477287,05	3345144,9		
2517	477287,62	3345146,2	1,42	66°19'28"
2516	477287,44	3345147,19	1,01	100°18'17"
2515	477286,45	3345147	1,01	190°51'51"
2514	477285,82	3345145,59	1,54	245°55'28"
2513	477286,09	3345144,63	1	285°42'31"
2512	477287,05	3345144,9	1	15°42'31"
2518	477303,29	3345044,09		
2521	477303,11	3345045,08	1,01	100°18'17"
2520	477302,12	3345044,89	1,01	190°51'51"
2519	477302,31	3345043,91	1	280°58'20"
2518	477303,29	3345044,09	1	10°24'28"
2522	477316,43	3345037,18		
2525	477313,48	3345048,81	12	104°13'59"
2524	477308,63	3345047,58	5	194°13'50"
2523	477311,58	3345035,95	12	284°13'59"
2522	477316,43	3345037,18	5	14°13'50"
2526	477316,71	3345031,72		
2529	477316,53	3345032,7	1	100°24'28"
2528	477315,55	3345032,52	1	190°24'28"
2527	477315,73	3345031,53	1,01	280°18'17"
2526	477316,71	3345031,72	1	10°58'20"
2530	477332	3345013,77		
2533	477332,62	3345014,56	1	51°52'29"
2532	477331,84	3345015,18	1	141°31'11"
2531	477331,22	3345014,4	1	231°31'11"
2530	477332	3345013,77	1	321°4'21"
2534	477337,92	3345005,46		
2537	477340,07	3345007,56	3,01	44°19'33"
2536	477337,28	3345010,42	4	134°17'25"
2535	477335,13	3345008,33	3	224°11'21"

2534	477337,92	3345005,46	4	314°11'25"
2538	477444,08	3344898,5		
2541	477444,75	3344899,24	1	47°50'32"
2540	477444,01	3344899,91	1	137°50'32"
2539	477443,34	3344899,17	1	227°50'32"
2538	477444,08	3344898,5	1	317°50'32"
2542	477590,04	3344748,67		
2545	477590,67	3344749,45	1	51°4'21"
2544	477589,89	3344750,07	1	141°31'11"
2543	477589,26	3344749,29	1	231°4'21"
2542	477590,04	3344748,67	1	321°31'11"
2547	477631,55	3344475,34		
2546	477631,59	3344476,34	1	87°42'34"
2549	477630,59	3344476,38	1	177°42'34"
2548	477630,55	3344475,38	1	267°42'34"
2547	477631,55	3344475,34	1	357°42'34"
2553	477635,68	3344704,02		
2552	477635,49	3344705	1	100°58'20"
2551	477633,25	3344704,53	2,29	191°51'60"
2550	477633,44	3344703,54	1,01	280°51'51"
2553	477635,68	3344704,02	2,29	12°5'41"

:126:ЗУ1	86	кв.м.		
Назв.	Коорд	инаты	Расстояние	Дирекцион-
точки	X	Y		ный угол
2508	477278,34	3345143,15		
2511	477278,07	3345144,11	1	105°42'31"
2510	477276,03	3345143,5	2,13	196°38'52"
2509	477276,3	3345142,54	1	285°42'31"
2508	477278,34	3345143,15	2,13	16°38'52"
2512	477287,05	3345144,9		
2517	477287,62	3345146,2	1,42	66°19'28"
2516	477287,44	3345147,19	1,01	100°18'17"
2515	477286,45	3345147	1,01	190°51'51"
2514	477285,82	3345145,59	1,54	245°55'28"
2513	477286,09	3345144,63	1	285°42'31"
2512	477287,05	3345144,9	1	15°42'31"
2518	477303,29	3345044,09		
2521	477303,11	3345045,08	1,01	100°18'17"
2520	477302,12	3345044,89	1,01	190°51'51"
2519	477302,31	3345043,91	1	280°58'20"
2518	477303,29	3345044,09	1	10°24'28"
2522	477316,43	3345037,18		
2525	477313,48	3345048,81	12	104°13'59"
2524	477308,63	3345047,58	5	194°13'50"
2523	477311,58	3345035,95	12	284°13'59"

2522	477316,43	3345037,18	5	14°13'50"
2526	477316,71	3345031,72		
2529	477316,53	3345032,7	1	100°24'28"
2528	477315,55	3345032,52	1	190°24'28"
2527	477315,73	3345031,53	1,01	280°18'17"
2526	477316,71	3345031,72	1	10°58'20"
2530	477332	3345013,77		
2533	477332,62	3345014,56	1	51°52'29"
2532	477331,84	3345015,18	1	141°31'11"
2531	477331,22	3345014,4	1	231°31'11"
2530	477332	3345013,77	1	321°4'21"
2534	477337,92	3345005,46		
2537	477340,07	3345007,56	3,01	44°19'33"
2536	477337,28	3345010,42	4	134°17'25"
2535	477335,13	3345008,33	3	224°11'21"
2534	477337,92	3345005,46	4	314°11'25"
2538	477444,08	3344898,5		
2541	477444,75	3344899,24	1	47°50'32"
2540	477444,01	3344899,91	1	137°50'32"
2539	477443,34	3344899,17	1	227°50'32"
2538	477444,08	3344898,5	1	317°50'32"
2542	477590,04	3344748,67		
2545	477590,67	3344749,45	1	51°4'21"
2544	477589,89	3344750,07	1	141°31'11"
2543	477589,26	3344749,29	1	231°4'21"
2542	477590,04	3344748,67	1	321°31'11"
2546	477631,59	3344476,34		
2549	477630,59	3344476,38	1	177°42'34"
2548	477630,55	3344475,38	1	267°42'34"
2547	477631,55	3344475,34	1	357°42'34"
2546	477631,59	3344476,34	1	87°42'34"
2550	477633,44	3344703,54		
2553	477635,68	3344704,02	2,29	12°5'41"
2552	477635,49	3344705	1	100°58'20"
2551	477633,25	3344704,53	2,29	191°51'60"
2550	477633,44	3344703,54	1,01	280°51'51"

:7/чзу1	66 402	кв.м.		
Назв.	Коорд	инаты	Расстояние	Дирекцион-
точки	X	Y		ный угол
3358	477175,9	3345605,71		
3916	477168	3345636,87	32,15	104°13'35"
3915	477146,67	3345631,46	22,01	194°13'55"
3357	477154,08	3345602,22	30,16	284°13'14"
3358	477175,9	3345605,71	22,1	9°5'14"
3917	477269,49	3345620,68		

3922	477272,96	3345877,61	256,95	89°13'34"
3921	477277,81	3345951,15	73,7	86°13'36"
3369	477266,66	3345949,37	11,29	189°4'13"
3366	477229,19	3345943,37	37,95	189°5'51"
3920	477226,15	3345942,88	3,08	189°9'23"
3919	477221,98	3345879,64	63,38	266°13'39"
3918	477218,38	3345612,5	267,16	269°13'41"
3361	477221,38	3345612,98	3,04	9°5'25"
3362	477258,47	3345618,92	37,56	9°5'55"
3917	477269,49	3345620,68	11,16	9°4'27"
3923	477280,51	3345992,15		
3926	477343,37	3346945,16	955,08	86°13'35"
3370	477332,35	3346945,16	11,02	180°0'0"
3371	477295,27	3346945,16	37,08	180°0'0"
3925	477292,26	3346945,16	3,01	180°0'0"
3924	477228,99	3345985,85	961,39	266°13'36"
3367	477232,02	3345986,22	3,05	6°57'43"
3368	477269,4	3345990,79	37,66	6°58'13"
3923	477280,51	3345992,15	11,19	6°58'44"
3927	477246,74	3345630,05		
3928	477246,55	3345631,03	1	100°58'20"
3929	477245,57	3345630,85	1	190°24'28"
3930	477245,76	3345629,86	1,01	280°51'51"
3927	477246,74	3345630,05	1	10°58'20"
3931	477247,45	3345802,25		
3932	477247,45	3345803,25	1	90°0'0"
3933	477246,45	3345803,24	1	180°34'23"
3934	477246,45	3345802,25	0,99	270°0'0"
3931	477247,45	3345802,25	1	0°0'0"
3935	477248,14	3345878,12		
3936	477248,16	3345879,12	1	88°51'15"
3937	477247,16	3345879,13	1	179°25'37"
3938	477247,14	3345878,14	0,99	268°50'34"
3935	477248,14	3345878,12	1	358°51'15"
3939	477249,48	3345877,96		
3940	477249,5	3345878,96	1	88°51'15"
3941	477248,5	3345878,97	1	179°25'37"
3942	477248,48	3345877,97	1	268°51'15"
3939	477249,48	3345877,96	1	359°25'37"
3943	477249,92	3345900,72		
3944	477249,98	3345901,72	1	86°33'59"
3945	477248,98	3345901,78	1	176°33'59"
3946	477248,92	3345900,78	1	266°33'59"
3943	477249,92	3345900,72	1	356°33'59"
3947	477257,6	3346000,58		
3948	477257,42	3346001,56	1	100°24'28"

3949	477256,43	3346001,38	1,01	190°18'17"
3950	477256,62	3346000,39	1,01	280°51'51"
3947	477257,6	3346000,58	1	10°58'20"
3951	477276,11	3346301,01		
3952	477276,18	3346302,01	1	85°59'45"
3953	477275,18	3346302,08	1	175°59'45"
3954	477275,11	3346301,08	1	265°59'45"
3951	477276,11	3346301,01	1	355°59'45"
3955	477276,25	3346299,86		
3956	477276,3	3346300,85	0,99	87°6'31"
3957	477275,31	3346300,91	0,99	176°31'54"
3958	477275,25	3346299,92	0,99	266°31'54"
3955	477276,25	3346299,86	1	356°33'59"
3959	477289,52	3346499,31		
3960	477290,51	3346499,49	1,01	10°18'17"
3961	477290,32	3346500,48	1,01	100°51'51"
3962	477289,34	3346500,29	1	190°58'20"
3959	477289,52	3346499,31	1	280°24'28"
3963	477308,83	3346799,88		
3964	477308,89	3346800,88	1	86°33'59"
3965	477307,89	3346800,94	1	176°33'59"
3966	477307,83	3346799,94	1	266°33'59"
3963	477308,83	3346799,88	1	356°33'59"
3967	477309,15	3346798,77		
3968	477309,21	3346799,77	1	86°33'59"
3969	477308,21	3346799,83	1	176°33'59"
3970	477308,15	3346798,83	1	266°33'59"
3967	477309,15	3346798,77	1	356°33'59"

:7/чзу2	11	кв.м.		
Назв.	Коорд	инаты	Расстояние	Дирекцион-
точки	X	Y		ный угол
3927	477246,74	3345630,05		
3928	477246,55	3345631,03	1	100°58'20"
3929	477245,57	3345630,85	1	190°24'28"
3930	477245,76	3345629,86	1,01	280°51'51"
3927	477246,74	3345630,05	1	10°58'20"
3931	477247,45	3345802,25		
3932	477247,45	3345803,25	1	90°0'0"
3933	477246,45	3345803,24	1	180°34'23"
3934	477246,45	3345802,25	0,99	270°0'0"
3931	477247,45	3345802,25	1	0°0'0"
3935	477248,14	3345878,12		
3936	477248,16	3345879,12	1	88°51'15"
3937	477247,16	3345879,13	1	179°25'37"
3938	477247,14	3345878,14	0,99	268°50'34"

3935	477248,14	3345878,12	1	358°51'15"
3939	477249,48	3345877,96		
3940	477249,5	3345878,96	1	88°51'15"
3941	477248,5	3345878,97	1	179°25'37"
3942	477248,48	3345877,97	1	268°51'15"
3939	477249,48	3345877,96	1	359°25'37"
3943	477249,92	3345900,72		
3944	477249,98	3345901,72	1	86°33'59"
3945	477248,98	3345901,78	1	176°33'59"
3946	477248,92	3345900,78	1	266°33'59"
3943	477249,92	3345900,72	1	356°33'59"
3950	477256,62	3346000,39		
3947	477257,6	3346000,58	1	10°58'20"
3948	477257,42	3346001,56	1	100°24'28"
3949	477256,43	3346001,38	1,01	190°18'17"
3950	477256,62	3346000,39	1,01	280°51'51"
3951	477276,11	3346301,01		
3952	477276,18	3346302,01	1	85°59'45"
3953	477275,18	3346302,08	1	175°59'45"
3954	477275,11	3346301,08	1	265°59'45"
3951	477276,11	3346301,01	1	355°59'45"
3955	477276,25	3346299,86		
3956	477276,3	3346300,85	0,99	87°6'31"
3957	477275,31	3346300,91	0,99	176°31'54"
3958	477275,25	3346299,92	0,99	266°31'54"
3955	477276,25	3346299,86	1	356°33'59"
3959	477289,52	3346499,31		
3960	477290,51	3346499,49	1,01	10°18'17"
3961	477290,32	3346500,48	1,01	100°51'51"
3962	477289,34	3346500,29	1	190°58'20"
3959	477289,52	3346499,31	1	280°24'28"
3963	477308,83	3346799,88		
3964	477308,89	3346800,88	1	86°33'59"
3965	477307,89	3346800,94	1	176°33'59"
3966	477307,83	3346799,94	1	266°33'59"
3963	477308,83	3346799,88	1	356°33'59"
3967	477309,15	3346798,77		
3968	477309,21	3346799,77	1	86°33'59"
3969	477308,21	3346799,83	1	176°33'59"
3970	477308,15	3346798,83	1	266°33'59"
3967	477309,15	3346798,77	1	356°33'59"

:1227/чзу1	213	кв.м.		
Назв.	Коорд	инаты	Расстояние	Дирекцион-
точки	X	Y		ный угол
2566	477389,35	3347809,39		

2569	477389,73	3347815,17	5,79	86°14'19"
2568	477352,62	3347814,6	37,11	180°52'48"
2567	477352,24	3347808,88	5,73	266°11'57"
2566	477389,35	3347809,39	37,11	0°47'15"

:1226/чзу1	15 277	кв.м.		
Назв.	Коорд	инаты	Расстояние	Дирекцион-
точки	X	Y		ный угол
2569	477389,73	3347815,17		
2575	477416,82	3348225,95	411,67	86°13'37"
2574	477379,88	3348228	37	176°49'25"
2568	477352,62	3347814,6	414,3	266°13'38"
2569	477389,73	3347815,17	37,11	0°52'48"
2571	477388,24	3347996,06		
2570	477389,23	3347996,24	1,01	10°18'17"
2573	477389,04	3347997,23	1,01	100°51'51"
2572	477388,06	3347997,04	1	190°58'20"
2571	477388,24	3347996,06	1	280°24'28"

:1226:ЗУ1	1	кв.м.		
Назв.	Коорд	инаты	Расстояние	Дирекцион-
точки	X	Y		ный угол
2570	477389,23	3347996,24		
2573	477389,04	3347997,23	1,01	100°51'51"
2572	477388,06	3347997,04	1	190°58'20"
2571	477388,24	3347996,06	1	280°24'28"
2570	477389,23	3347996,24	1,01	10°18'17"

:76/чзу1	73 265	кв.м.		
Назв.	Коорд	инаты	Расстояние	Дирекцион-
точки	X	Y		ный угол
2576	477417,24	3348232,37		
2581	477428,78	3348407,27	175,28	86°13'30"
2580	477564,49	3350214,8	1812,62	85°42'23"
2579	477526,53	3350203,35	39,65	196°47'6"
2578	477391,88	3348409,88	1798,52	265°42'23"
2577	477380,33	3348234,77	175,49	266°13'35"
2576	477417,24	3348232,37	36,99	356°16'47"
2582	477407,87	3348295,52		
2583	477407,93	3348296,52	1	86°33'59"
2584	477406,93	3348296,58	1	176°33'59"
2585	477405,84	3348296,07	1,2	205°4'28"
2586	477405,76	3348295,07	1	265°25'34"
2587	477406,76	3348295	1	355°59'45"
2582	477407,87	3348295,52	1,23	25°6'6"
2588	477416,37	3348407,78		

2589	477416,19	3348408,76	1	100°24'28"
2590	477415,2	3348408,58	1,01	190°18'17"
2591	477415,39	3348407,59	1,01	280°51'51"
2588	477416,37	3348407,78	1	10°58'20"
2592	477443,23	3348793,2		
2593	477445,52	3348794,13	2,47	22°6'10"
2594	477445,62	3348795,12	1	84°13'56"
2595	477443,35	3348795,25	2,27	176°43'20"
2596	477442,3	3348794,27	1,44	223°1'30"
2597	477442,23	3348793,27	1	265°59'45"
2592	477443,23	3348793,2	1	355°59'45"
2598	477480,58	3349291,9		
2599	477482,89	3349292,71	2,45	19°19'23"
2600	477482,95	3349293,71	1	86°33'59"
2601	477480,78	3349293,84	2,17	176°34'18"
2602	477479,62	3349292,94	1,47	217°48'24"
2603	477479,58	3349291,94	1	267°42'34"
2598	477480,58	3349291,9	1	357°42'34"
2604	477518,02	3349790,63		
2605	477520,29	3349791,24	2,35	15°2'29"
2606	477520,35	3349792,23	0,99	86°31'54"
2607	477518,21	3349792,44	2,15	174°23'44"
2608	477517,08	3349791,68	1,36	213°55'24"
2609	477517,02	3349790,69	0,99	266°31'54"
2604	477518,02	3349790,63	1	356°33'59"

:76:ЗУ1	18	кв.м.		
Назв.	Коорд	инаты	Расстояние	Дирекцион-
точки	X	Y		ный угол
2583	477407,93	3348296,52		
2584	477406,93	3348296,58	1	176°33'59"
2585	477405,84	3348296,07	1,2	205°4'28"
2586	477405,76	3348295,07	1	265°25'34"
2587	477406,76	3348295	1	355°59'45"
2582	477407,87	3348295,52	1,23	25°6'6"
2583	477407,93	3348296,52	1	86°33'59"
2588	477416,37	3348407,78		
2589	477416,19	3348408,76	1	100°24'28"
2590	477415,2	3348408,58	1,01	190°18'17"
2591	477415,39	3348407,59	1,01	280°51'51"
2588	477416,37	3348407,78	1	10°58'20"
2592	477443,23	3348793,2		
2593	477445,52	3348794,13	2,47	22°6'10"
2594	477445,62	3348795,12	1	84°13'56"
2595	477443,35	3348795,25	2,27	176°43'20"
2596	477442,3	3348794,27	1,44	223°1'30"

2597	477442,23	3348793,27	1	265°59'45"
2592	477443,23	3348793,2	1	355°59'45"
2598	477480,58	3349291,9		
2599	477482,89	3349292,71	2,45	19°19'23"
2600	477482,95	3349293,71	1	86°33'59"
2601	477480,78	3349293,84	2,17	176°34'18"
2602	477479,62	3349292,94	1,47	217°48'24"
2603	477479,58	3349291,94	1	267°42'34"
2598	477480,58	3349291,9	1	357°42'34"
2604	477518,02	3349790,63		
2605	477520,29	3349791,24	2,35	15°2'29"
2606	477520,35	3349792,23	0,99	86°31'54"
2607	477518,21	3349792,44	2,15	174°23'44"
2608	477517,08	3349791,68	1,36	213°55'24"
2609	477517,02	3349790,69	0,99	266°31'54"
2604	477518,02	3349790,63	1	356°33'59"

:85/чзу1	74 944	кв.м.		
Назв.	Коорд	инаты	Расстояние	Дирекцион-
точки	X	Y		ный угол
2580	477564,49	3350214,8		
2617	477605,48	3350760,78	547,52	85°42'23"
2616	477690,76	3352059,03	1301,05	86°14'30"
2615	477701,02	3352202,79	144,13	85°55'4"
2614	477694,04	3352233,2	31,2	102°55'38"
2613	477657,62	3352226,52	37,03	190°23'36"
2612	477663,72	3352199,91	27,3	282°54'40"
2611	477653,85	3352061,49	138,77	265°55'17"
2610	477568,57	3350763,38	1300,91	266°14'29"
2579	477526,53	3350203,35	561,61	265°42'25"
2580	477564,49	3350214,8	39,65	16°47'6"
2618	477557,73	3350289,92		
2619	477557,79	3350290,91	0,99	86°31'54"
2620	477555,65	3350291,04	2,14	176°31'25"
2621	477554,52	3350290,24	1,38	215°17'50"
2622	477554,45	3350289,24	1	265°59'45"
2623	477555,45	3350289,18	1	356°33'59"
2618	477557,73	3350289,92	2,4	17°58'53"
2624	477595,76	3350788,49		
2625	477595,79	3350789,49	1	88°16'54"
2626	477592,83	3350789,65	2,96	176°54'21"
2627	477591,64	3350788,87	1,42	213°14'36"
2628	477591,56	3350787,87	1	265°25'34"
2629	477592,56	3350787,79	1	355°25'34"
2624	477595,76	3350788,49	3,28	12°20'21"
2630	477625,42	3351286,99		

2631	477627,67	3351287,46	2,3	11°47'56"
2632	477627,74	3351288,46	1	85°59'45"
2633	477625,6	3351288,58	2,14	176°47'26"
2634	477624,48	3351288,04	1,24	205°44'27"
2635	477624,42	3351287,04	1	266°33'59"
2630	477625,42	3351286,99	1	357°8'15"
2636	477660,62	3351786,37		
2637	477660,69	3351787,37	1	85°59'45"
2638	477658,16	3351787,78	2,56	170°47'42"
2639	477657,16	3351787,82	1	177°42'34"
2640	477657,12	3351786,83	0,99	267°41'11"
2641	477658,32	3351786,5	1,24	344°37'25"
2636	477660,62	3351786,37	2,3	356°45'54"
2642	477687,49	3352201,19		
2643	477688,47	3352201,37	1	10°24'28"
2644	477688,28	3352202,35	1	100°58'20"
2645	477687,09	3352202,36	1,19	179°31'7"
2646	477686,11	3352202,18	1	190°24'28"
2647	477686,3	3352201,2	1	280°58'20"
2642	477687,49	3352201,19	1,19	359°31'7"

:85:ЗУ1	21	кв.м.		
Назв.	Коорд	инаты	Расстояние	Дирекцион-
точки	X	Y		ный угол
2619	477557,79	3350290,91		
2620	477555,65	3350291,04	2,14	176°31'25"
2621	477554,52	3350290,24	1,38	215°17'50"
2622	477554,45	3350289,24	1	265°59'45"
2623	477555,45	3350289,18	1	356°33'59"
2618	477557,73	3350289,92	2,4	17°58'53"
2619	477557,79	3350290,91	0,99	86°31'54"
2624	477595,76	3350788,49		
2625	477595,79	3350789,49	1	88°16'54"
2626	477592,83	3350789,65	2,96	176°54'21"
2627	477591,64	3350788,87	1,42	213°14'36"
2628	477591,56	3350787,87	1	265°25'34"
2629	477592,56	3350787,79	1	355°25'34"
2624	477595,76	3350788,49	3,28	12°20'21"
2630	477625,42	3351286,99		
2631	477627,67	3351287,46	2,3	11°47'56"
2632	477627,74	3351288,46	1	85°59'45"
2633	477625,6	3351288,58	2,14	176°47'26"
2634	477624,48	3351288,04	1,24	205°44'27"
2635	477624,42	3351287,04	1	266°33'59"
2630	477625,42	3351286,99	1	357°8'15"
2636	477660,62	3351786,37		

2637	477660,69	3351787,37	1	85°59'45"
2638	477658,16	3351787,78	2,56	170°47'42"
2639	477657,16	3351787,82	1	177°42'34"
2640	477657,12	3351786,83	0,99	267°41'11"
2641	477658,32	3351786,5	1,24	344°37'25"
2636	477660,62	3351786,37	2,3	356°45'54"
2642	477687,49	3352201,19		
2643	477688,47	3352201,37	1	10°24'28"
2644	477688,28	3352202,35	1	100°58'20"
2645	477687,09	3352202,36	1,19	179°31'7"
2646	477686,11	3352202,18	1	190°24'28"
2647	477686,3	3352201,2	1	280°58'20"
2642	477687,49	3352201,19	1,19	359°31'7"

:222/чзу1	2 800	кв.м.		
Назв.	Коорд	инаты	Расстояние	Дирекцион-
точки	X	Y		ный угол
2614	477694,04	3352233,2		
2649	477678,01	3352303,09	71,7	102°55'5"
2648	477639,78	3352304,26	38,25	178°14'49"
2613	477657,62	3352226,52	79,76	282°55'29"
2614	477694,04	3352233,2	37,03	10°23'36"
2650	477668,64	3352283,51		
2651	477668,09	3352285,64	2,2	104°28'42"
2652	477667,11	3352285,45	1	190°58'20"
2653	477667,67	3352283,28	2,24	284°28'13"
2650	477668,64	3352283,51	1	13°20'21"

:222:ЗУ1	2	кв.м.		
Назв.	Коорд	инаты	Расстояние	Дирекцион-
точки	X	Y		ный угол
2653	477667,67	3352283,28		
2650	477668,64	3352283,51	1	13°20'21"
2651	477668,09	3352285,64	2,2	104°28'42"
2652	477667,11	3352285,45	1	190°58'20"
2653	477667,67	3352283,28	2,24	284°28'13"

:ЗУ10	34 986	кв.м.		
Назв.	Коорд	инаты	Расстояние	Дирекцион-
точки	X	Y		ный угол
3153	477302,62	3357729,8		
3157	477301,39	3357758,72	28,95	92°26'7"
3156	477284,82	3357759,36	16,58	177°47'17"
3155	477276,36	3357759,12	8,46	181°37'30"
3154	477277,59	3357730,01	29,14	272°25'10"
3153	477302,62	3357729,8	25,03	359°31'9"

3051	477319,46	3357333,59		
3159	477318,82	3357348,59	15,01	92°26'35"
3158	477293,8	3357348,74	25,02	179°39'23"
3050	477294,44	3357333,73	15,02	272°26'29"
3051	477319,46	3357333,59	25,02	359°40'46"
2852	477494,3	3356959,52		
3045	477484,71	3356974,62	17,89	122°25'11"
3046	477438,21	3356975,07	46,5	179°26'44"
2851	477447,8	3356959,98	17,88	302°26'12"
2852	477494,3	3356959,52	46,5	359°26'60"
2731	477513,1	3355439,59		
2750	477513,35	3355454,85	15,26	89°3'41"
2751	477476,36	3355455,37	36,99	179°11'41"
2730	477476,1	3355440,12	15,25	269°1'24"
2731	477513,1	3355439,59	37	359°10'46"
3160	477677,98	3352303,21		
2654	477514,03	3353017,9	733,25	102°55'12"
2655	477476,18	3353017,39	37,85	180°46'19"
3161	477639,74	3352304,43	731,48	282°55'14"
3160	477677,98	3352303,21	38,26	358°10'22"
2660	477515,4	3353497,73		
2682	477515,95	3353512,74	15,02	87°54'5"
2683	477478,9	3353512,1	37,06	180°59'23"
2659	477478,35	3353497,09	15,02	267°54'5"
2660	477515,4	3353497,73	37,06	0°59'23"
2686	477529,29	3353982,91		
2696	477529,55	3353997,91	15	89°0'25"
2697	477492,53	3353997	37,03	181°24'29"
2685	477492,27	3353981,99	15,01	269°0'27"
2686	477529,29	3353982,91	37,03	1°25'25"
2766	477533,07	3356420,78		
3163	477534,03	3356462,72	41,95	88°41'19"
3162	477495,05	3356463,62	38,99	178°40'38"
2765	477494,08	3356421,86	41,77	268°40'10"
2766	477533,07	3356420,78	39	358°24'48"
3164	477536,03	3356548,71		
2843	477536,11	3356551,96	3,25	88°35'24"
2844	477518,79	3356552,53	17,33	178°6'54"
3123	477518,77	3356551,68	0,85	268°39'8"
3124	477517,77	3356551,7	1	178°51'15"
2847	477517,79	3356552,56	0,86	88°40'4"
2848	477497,12	3356553,24	20,68	178°6'57"
3165	477497,04	3356549,63	3,61	268°43'50"
3164	477536,03	3356548,71	39	358°38'54"
2699	477537,23	3354450,65		
2708	477537,52	3354467,61	16,96	89°1'13"

2709	477500,52	3354468,14	37	179°10'46"
2698	477500,23	3354451,15	16,99	269°1'20"
2699	477537,23	3354450,65	37	359°13'33"
2712	477544,71	3354891,82		
2725	477544,97	3354906,79	14,97	89°0'18"
2726	477518,31	3354907,12	26,66	179°17'27"
2727	477507,98	3354907,39	10,33	178°30'10"
2710	477507,72	3354892,41	14,98	269°0'20"
2711	477518,61	3354892,12	10,89	358°28'28"
2712	477544,71	3354891,82	26,1	359°20'29"
3094	477510,09	3356457,32		
3097	477510,13	3356459,32	2	88°51'15"
3096	477508,13	3356459,37	2	178°34'4"
3095	477508,09	3356457,37	2	268°51'15"
3094	477510,09	3356457,32	2	358°34'4"
3102	477517,47	3356421,58		
3105	477517,49	3356422,58	1	88°51'15"
3104	477514,8	3356422,69	2,69	177°39'30"
3103	477514,78	3356421,69	1	268°51'15"
3102	477517,47	3356421,58	2,69	357°39'30"
3125	477519,56	3356421,52		
3130	477520,6	3356422,57	1,48	45°16'27"
3129	477520,59	3356423,57	1	90°34'23"
3128	477518,31	3356423,7	2,28	176°44'12"
3127	477518,29	3356422,7	1	268°51'15"
3126	477518,56	3356421,55	1,18	283°12'46"
3125	477519,56	3356421,52	1	358°16'54"
3106	477516,02	3356435,81		
3114	477519,91	3356436,81	4,02	14°25'1"
3113	477521	3356437,66	1,38	37°56'52"
3112	477521,01	3356438,66	1	89°25'37"
3111	477519,8	3356438,98	1,25	165°11'12"
3110	477518,8	3356439	1	178°51'15"
3109	477515,95	3356437,98	3,03	199°41'31"
3108	477515,05	3356436,84	1,45	231°42'35"
3107	477515,02	3356435,84	1	268°16'54"
3106	477516,02	3356435,81	1	358°16'54"
3115	477521,74	3356461,66		
3118	477521,76	3356462,66	1	88°51'15"
3117	477516,52	3356462,71	5,24	179°27'12"
3116	477516,49	3356461,71	1	268°16'54"
3115	477521,74	3356461,66	5,25	359°27'16"
3119	477523,8	3356549,11		
3122	477523,82	3356550,11	1	88°51'15"
3121	477517,75	3356550,3	6,07	178°12'26"
3120	477517,73	3356549,3	1	268°51'15"

3119	477523,8	3356549,11	6,07	358°12'26"
3135	477529,03	3356456,98		
3138	477529,08	3356458,98	2	88°34'4"
3137	477527,07	3356459,02	2,01	178°51'36"
3136	477527,03	3356457,02	2	268°51'15"
3135	477529,03	3356456,98	2	358°51'15"
2888	477639,39	3356958,11		
3034	477638,75	3356973,12	15,02	92°26'29"
3035	477538,62	3356974,09	100,13	179°26'42"
2887	477539,26	3356959,09	15,01	272°26'35"
2888	477639,39	3356958,11	100,13	359°26'21"
3139	477556,85	3352770,86		
3142	477556,28	3352772,99	2,2	104°58'54"
3141	477555,3	3352772,8	1	190°58'20"
3140	477555,87	3352770,62	2,25	284°39'11"
3139	477556,85	3352770,86	1,01	13°45'39"
3143	477580,14	3352673,59		
3146	477579,96	3352674,58	1,01	100°18'17"
3145	477578,97	3352674,39	1,01	190°51'51"
3144	477579,16	3352673,41	1	280°58'20"
3143	477580,14	3352673,59	1	10°24'28"

:ЗУ9	49	кв.м.		
Назв.	Коорд	инаты	Расстояние	Дирекцион-
точки	X	Y		ный угол
3090	477420,54	3356504,04		
3093	477421,52	3356504,22	1	10°24'28"
3092	477421,34	3356505,21	1,01	100°18'17"
3091	477420,36	3356505,02	1	190°58'20"
3090	477420,54	3356504,04	1	280°24'28"
3094	477510,09	3356457,32		
3097	477510,13	3356459,32	2	88°51'15"
3096	477508,13	3356459,37	2	178°34'4"
3095	477508,09	3356457,37	2	268°51'15"
3094	477510,09	3356457,32	2	358°34'4"
3098	477515,34	3356528,41		
3101	477515,35	3356529,41	1	89°25'37"
3100	477514,35	3356529,42	1	179°25'37"
3099	477514,34	3356528,42	1	269°25'37"
3098	477515,34	3356528,41	1	359°25'37"
3102	477517,47	3356421,58		
3105	477517,49	3356422,58	1	88°51'15"
3104	477514,8	3356422,69	2,69	177°39'30"
3103	477514,78	3356421,69	1	268°51'15"
3102	477517,47	3356421,58	2,69	357°39'30"
3106	477516,02	3356435,81		

3114	477519,91	3356436,81	4,02	14°25'1"
3113	477521	3356437,66	1,38	37°56'52"
3112	477521,01	3356438,66	1	89°25'37"
3111	477519,8	3356438,98	1,25	165°11'12"
3110	477518,8	3356439	1	178°51'15"
3109	477515,95	3356437,98	3,03	199°41'31"
3108	477515,05	3356436,84	1,45	231°42'35"
3107	477515,02	3356435,84	1	268°16'54"
3106	477516,02	3356435,81	1	358°16'54"
3115	477521,74	3356461,66		
3118	477521,76	3356462,66	1	88°51'15"
3117	477516,52	3356462,71	5,24	179°27'12"
3116	477516,49	3356461,71	1	268°16'54"
3115	477521,74	3356461,66	5,25	359°27'16"
3119	477523,8	3356549,11		
3122	477523,82	3356550,11	1	88°51'15"
3121	477517,75	3356550,3	6,07	178°12'26"
3120	477517,73	3356549,3	1	268°51'15"
3119	477523,8	3356549,11	6,07	358°12'26"
3123	477518,77	3356551,68		
2844	477518,79	3356552,53	0,85	88°39'8"
2847	477517,79	3356552,56	1	178°16'54"
3124	477517,77	3356551,7	0,86	268°40'4"
3123	477518,77	3356551,68	1	358°51'15"
3125	477519,56	3356421,52		
3130	477520,6	3356422,57	1,48	45°16'27"
3129	477520,59	3356423,57	1	90°34'23"
3128	477518,31	3356423,7	2,28	176°44'12"
3127	477518,29	3356422,7	1	268°51'15"
3126	477518,56	3356421,55	1,18	283°12'46"
3125	477519,56	3356421,52	1	358°16'54"
3131	477523,08	3356530,35		
3134	477523,09	3356531,35	1	89°25'37"
3133	477520,73	3356531,46	2,36	177°19'53"
3132	477520,72	3356530,46	1	269°25'37"
3131	477523,08	3356530,35	2,36	357°19'53"
3135	477529,03	3356456,98		
3138	477529,08	3356458,98	2	88°34'4"
3137	477527,07	3356459,02	2,01	178°51'36"
3136	477527,03	3356457,02	2	268°51'15"
3135	477529,03	3356456,98	2	358°51'15"
3139	477556,85	3352770,86		
3142	477556,28	3352772,99	2,2	104°58'54"
3141	477555,3	3352772,8	1	190°58'20"
3140	477555,87	3352770,62	2,25	284°39'11"
3139	477556,85	3352770,86	1,01	13°45'39"

3143	477580,14	3352673,59		
3146	477579,96	3352674,58	1,01	100°18'17"
3145	477578,97	3352674,39	1,01	190°51'51"
3144	477579,16	3352673,41	1	280°58'20"
3143	477580,14	3352673,59	1	10°24'28"
3147	477620,54	3356494,1		
3150	477621,52	3356494,29	1	10°58'20"
3149	477621,34	3356495,27	1	100°24'28"
3148	477620,36	3356495,09	1	190°24'28"
3147	477620,54	3356494,1	1,01	280°18'17"
3151	477872,2	3357217,15		
3152	477872,23	3357219,43	2,28	89°14'46"
3033	477871,6	3357219,43	0,63	180°0'0"
3030	477871,65	3357217,15	2,28	271°15'23"
3151	477872,2	3357217,15	0,55	0°0'0"

:181/чзу1	18 804	кв.м.		
Назв.	Коорд	инаты	Расстояние	Дирекцион-
точки	X	Y		ный угол
2654	477514,03	3353017,9		
2663	477500,15	3353078,4	62,07	102°55'17"
2662	477558,04	3353266,8	197,09	72°55'9"
2661	477508,93	3353319,62	72,12	132°54'56"
2660	477515,4	3353497,73	178,23	87°55'11"
2659	477478,35	3353497,09	37,06	180°59'23"
2658	477471,4	3353305,64	191,58	267°55'15"
2657	477516,4	3353257,25	66,08	312°55'16"
2656	477461,87	3353079,79	185,65	252°55'8"
2655	477476,18	3353017,39	64,02	282°54'58"
2654	477514,03	3353017,9	37,85	0°46'19"
2664	477487,26	3353078,48		
2665	477487,08	3353079,46	1	100°24'28"
2666	477485,91	3353079,49	1,17	178°31'52"
2667	477484,92	3353079,31	1,01	190°18'17"
2668	477485,11	3353078,32	1,01	280°51'51"
2669	477486,28	3353078,3	1,17	359°1'14"
2664	477487,26	3353078,48	1	10°24'28"
2670	477496,3	3353314,3		
2671	477496,11	3353315,29	1,01	100°51'51"
2672	477494,05	3353314,96	2,09	189°6'4"
2673	477494,24	3353313,97	1,01	280°51'51"
2670	477496,3	3353314,3	2,09	9°6'4"
2674	477540,1	3353254,48		
2675	477540,42	3353255,42	0,99	71°12'0"
2676	477539,48	3353255,75	1	160°39'20"
2677	477539,16	3353254,8	1	251°23'4"

2674	477540,1	3353254,48	0,99	341°12'0"
2678	477541,46	3353262,47		
2679	477543,97	3353263,04	2,57	12°47'40"
2680	477543,78	3353264,02	1	100°58'20"
2681	477541,28	3353263,45	2,56	192°50'38"
2678	477541,46	3353262,47	1	280°24'28"

:181:ЗУ1	8	кв.м.		
Назв.	Коорд	инаты	Расстояние	Дирекцион-
точки	X	Y		ный угол
2664	477487,26	3353078,48		
2665	477487,08	3353079,46	1	100°24'28"
2666	477485,91	3353079,49	1,17	178°31'52"
2667	477484,92	3353079,31	1,01	190°18'17"
2668	477485,11	3353078,32	1,01	280°51'51"
2669	477486,28	3353078,3	1,17	359°1'14"
2664	477487,26	3353078,48	1	10°24'28"
2670	477496,3	3353314,3		
2671	477496,11	3353315,29	1,01	100°51'51"
2672	477494,05	3353314,96	2,09	189°6'4"
2673	477494,24	3353313,97	1,01	280°51'51"
2670	477496,3	3353314,3	2,09	9°6'4"
2674	477540,1	3353254,48		
2675	477540,42	3353255,42	0,99	71°12'0"
2676	477539,48	3353255,75	1	160°39'20"
2677	477539,16	3353254,8	1	251°23'4"
2674	477540,1	3353254,48	0,99	341°12'0"
2679	477543,97	3353263,04		
2680	477543,78	3353264,02	1	100°58'20"
2681	477541,28	3353263,45	2,56	192°50'38"
2678	477541,46	3353262,47	1	280°24'28"
2679	477543,97	3353263,04	2,57	12°47'40"

:182/чзу1	17 396	кв.м.		
Назв.	Коорд	инаты	Расстояние	Дирекцион-
точки	X	Y		ный угол
2682	477515,95	3353512,74		
2687	477526,02	3353790,09	277,53	87°55'14"
2686	477529,29	3353982,91	192,85	89°1'42"
2685	477492,27	3353981,99	37,03	181°25'25"
2684	477489,03	3353791,07	190,95	269°1'40"
2683	477478,9	3353512,1	279,15	267°55'13"
2682	477515,95	3353512,74	37,06	0°59'23"
2688	477510,5	3353735,25		
2689	477510,57	3353737,36	2,11	88°6'60"
2690	477509,58	3353737,43	0,99	175°57'20"

2691	477509,5	3353735,28	2,15	267°52'9"
2688	477510,5	3353735,25	1	358°16'54"
2692	477514,36	3353835,11		
2693	477515,34	3353835,29	1	10°24'28"
2694	477515,16	3353836,28	1,01	100°18'17"
2695	477514,18	3353836,09	1	190°58'20"
2692	477514,36	3353835,11	1	280°24'28"

:182:ЗУ1	3	кв.м.		
Назв.	Коорд	инаты	Расстояние	Дирекцион-
точки	X	Y		ный угол
2688	477510,5	3353735,25		
2689	477510,57	3353737,36	2,11	88°6'60"
2690	477509,58	3353737,43	0,99	175°57'20"
2691	477509,5	3353735,28	2,15	267°52'9"
2688	477510,5	3353735,25	1	358°16'54"
2692	477514,36	3353835,11		
2693	477515,34	3353835,29	1	10°24'28"
2694	477515,16	3353836,28	1,01	100°18'17"
2695	477514,18	3353836,09	1	190°58'20"
2692	477514,36	3353835,11	1	280°24'28"

:183/чзу1	16 777	кв.м.		
Назв.	Коорд	инаты	Расстояние	Дирекцион-
точки	X	Y		ный угол
2696	477529,55	3353997,91		
2699	477537,23	3354450,65	452,81	89°1'41"
2698	477500,23	3354451,15	37	179°13'33"
2697	477492,53	3353997	454,22	269°1'43"
2696	477529,55	3353997,91	37,03	1°24'29"
2700	477520,05	3354235,15		
2701	477520,09	3354237,41	2,26	88°59'10"
2702	477519,09	3354237,44	1	178°16'54"
2703	477519,05	3354235,18	2,26	268°59'10"
2700	477520,05	3354235,15	1	358°16'54"
2704	477521,84	3354335,06		
2705	477522,83	3354335,24	1,01	10°18'17"
2706	477522,64	3354336,22	1	100°58'20"
2707	477521,66	3354336,04	1	190°24'28"
2704	477521,84	3354335,06	1	280°24'28"

:183:ЗУ1	3	кв.м.		
Назв.	Коорд	инаты	Расстояние	Дирекцион-
точки	X	Y		ный угол
2700	477520,05	3354235,15		
2701	477520,09	3354237,41	2,26	88°59'10"

2702	477519,09	3354237,44	1	178°16'54"
2703	477519,05	3354235,18	2,26	268°59'10"
2700	477520,05	3354235,15	1	358°16'54"
2704	477521,84	3354335,06		
2705	477522,83	3354335,24	1,01	10°18'17"
2706	477522,64	3354336,22	1	100°58'20"
2707	477521,66	3354336,04	1	190°24'28"
2704	477521,84	3354335,06	1	280°24'28"

:184/чзу1	15 688	кв.м.		
Назв.	Коорд	инаты	Расстояние	Дирекцион-
точки	X	Y		ный угол
2708	477537,52	3354467,61		
2712	477544,71	3354891,82	424,27	89°1'44"
2711	477518,61	3354892,12	26,1	179°20'29"
2710	477507,72	3354892,41	10,89	178°28'28"
2709	477500,52	3354468,14	424,33	269°1'40"
2708	477537,52	3354467,61	37	359°10'46"
2713	477511,61	3354765,74		
2714	477512,04	3354768,05	2,35	79°27'19"
2715	477509,73	3354768,48	2,35	169°27'19"
2716	477509,3	3354766,17	2,35	259°27'19"
2713	477511,61	3354765,74	2,35	349°27'19"
2717	477528,53	3354735,07		
2718	477528,5	3354737,3	2,23	90°46'15"
2719	477527,5	3354737,29	1	180°34'23"
2720	477527,53	3354735,11	2,18	270°47'18"
2717	477528,53	3354735,07	1	357°42'34"
2721	477530,33	3354834,98		
2722	477531,31	3354835,17	1	10°58'20"
2723	477531,13	3354836,15	1	100°24'28"
2724	477530,15	3354835,97	1	190°24'28"
2721	477530,33	3354834,98	1,01	280°18'17"

:184:ЗУ1	3	кв.м.		
Назв.	Коорд	инаты	Расстояние	Дирекцион-
точки	X	Y		ный угол
2717	477528,53	3354735,07		
2718	477528,5	3354737,3	2,23	90°46'15"
2719	477527,5	3354737,29	1	180°34'23"
2720	477527,53	3354735,11	2,18	270°47'18"
2717	477528,53	3354735,07	1	357°42'34"
2722	477531,31	3354835,17		
2723	477531,13	3354836,15	1	100°24'28"
2724	477530,15	3354835,97	1	190°24'28"
2721	477530,33	3354834,98	1,01	280°18'17"

2722	477531,31	3354835,17	1	10°58'20"

:185/чзу1	20 309	кв.м.		
Назв.	Коорд	инаты	Расстояние	Дирекцион-
точки	X	Y		ный угол
2725	477544,97	3354906,79		
2733	477551,38	3355284,61	377,87	89°1'41"
2732	477511,17	3355326,21	57,86	134°1'36"
2731	477513,1	3355439,59	113,4	89°1'29"
2730	477476,1	3355440,12	37	179°10'46"
2729	477473,92	3355311,52	128,62	269°1'44"
2728	477514,13	3355269,92	57,86	314°1'36"
2727	477507,98	3354907,39	362,58	269°1'41"
2726	477518,31	3354907,12	10,33	358°30'10"
2725	477544,97	3354906,79	26,66	359°17'27"
2734	477498,64	3355320,64		
2735	477498,45	3355321,63	1,01	100°51'51"
2736	477496,28	3355321,34	2,19	187°36'43"
2737	477496,47	3355320,36	1	280°58'20"
2734	477498,64	3355320,64	2,19	7°21'9"
2738	477499,32	3355418,65		
2739	477500,3	3355418,83	1	10°24'28"
2740	477500,12	3355419,81	1	100°24'28"
2741	477499,14	3355419,63	1	190°24'28"
2738	477499,32	3355418,65	1	280°24'28"
2742	477537,02	3355235		
2743	477537,05	3355236	1	88°16'54"
2744	477536,05	3355236,03	1	178°16'54"
2745	477536,02	3355235,03	1	268°16'54"
2742	477537,02	3355235	1	358°16'54"
2746	477536,52	3355278,42		
2747	477538,85	3355279,04	2,41	14°54'3"
2748	477538,66	3355280,03	1,01	100°51'51"
2749	477536,34	3355279,4	2,4	195°11'33"
2746	477536,52	3355278,42	1	280°24'28"

:185:ЗУ1	7	кв.м.		
Назв.	Коорд	инаты	Расстояние	Дирекцион-
точки	X	Y		ный угол
2734	477498,64	3355320,64		
2735	477498,45	3355321,63	1,01	100°51'51"
2736	477496,28	3355321,34	2,19	187°36'43"
2737	477496,47	3355320,36	1	280°58'20"
2734	477498,64	3355320,64	2,19	7°21'9"
2739	477500,3	3355418,83		
2740	477500,12	3355419,81	1	100°24'28"

2741	477499,14	3355419,63	1	190°24'28"
2738	477499,32	3355418,65	1	280°24'28"
2739	477500,3	3355418,83	1	10°24'28"
2743	477537,05	3355236		
2744	477536,05	3355236,03	1	178°16'54"
2745	477536,02	3355235,03	1	268°16'54"
2742	477537,02	3355235	1	358°16'54"
2743	477537,05	3355236	1	88°16'54"
2747	477538,85	3355279,04		
2748	477538,66	3355280,03	1,01	100°51'51"
2749	477536,34	3355279,4	2,4	195°11'33"
2746	477536,52	3355278,42	1	280°24'28"
2747	477538,85	3355279,04	2,41	14°54'3"

:186/чзу1	36 843	кв.м.		
Назв.	Коорд	инаты	Расстояние	Дирекцион-
точки	X	Y		ный угол
2750	477513,35	3355454,85		
2767	477520,7	3355887,39	432,6	89°1'35"
2766	477533,07	3356420,78	533,53	88°40'17"
2765	477494,08	3356421,86	39	178°24'48"
2764	477491,38	3356305,62	116,27	268°40'10"
2763	477437,06	3356306,88	54,33	178°40'16"
2762	477435,43	3356236,9	70	268°39'56"
2761	477439,98	3356236,79	4,55	358°36'54"
2760	477439,24	3356205,06	31,74	268°39'50"
2759	477459,78	3356204,58	20,55	358°39'41"
2758	477465,65	3356199,89	7,51	321°22'33"
2757	477476,19	3356199,89	10,54	0°0'0"
2756	477478,6	3356213,94	14,26	80°16'0"
2755	477479,78	3356231,92	18,02	86°14'43"
2754	477479,9	3356235,86	3,94	88°15'20"
2753	477491,76	3356235,59	11,86	358°41'45"
2752	477483,7	3355888,11	347,57	268°40'16"
2751	477476,36	3355455,37	432,8	269°1'42"
2750	477513,35	3355454,85	36,99	359°11'41"
2768	477471,95	3356204,76		
2769	477473,62	3356214,53	9,91	80°18'0"
2770	477475,04	3356240,98	26,49	86°55'37"
2771	477500,53	3356240,39	25,5	358°40'27"
2772	477501,92	3356300,37	60	88°40'21"
2773	477441,94	3356301,76	60	178°40'21"
2774	477440,55	3356241,78	60	268°40'21"
2775	477466,09	3356241,19	25,55	358°40'36"
2776	477465,88	3356232,35	8,84	268°38'21"
2777	477444,89	3356232,84	21	178°39'46"

2778	477444,36	3356209,94	22,91	268°40'27"
2779	477461,59	3356209,54	17,23	358°40'12"
2780	477467,45	3356204,85	7,51	321°19'42"
2768	477471,95	3356204,76	4,5	358°51'15"
2781	477502,61	3355618,7		
2782	477502,64	3355619,69	0,99	88°15'51"
2783	477501,64	3355619,73	1	177°42'34"
2784	477501,61	3355618,73	1	268°16'54"
2781	477502,61	3355618,7	1	358°16'54"
2785	477504,09	3355719,43		
2786	477504,1	3355720,44	1,01	89°25'58"
2787	477503,1	3355720,44	1	180°0'0"
2788	477503,09	3355719,44	1	269°25'37"
2785	477504,09	3355719,43	1	359°25'37"
2789	477508	3355918,57		
2790	477508,98	3355918,75	1	10°24'28"
2791	477508,8	3355919,73	1	100°24'28"
2792	477507,82	3355919,55	1	190°24'28"
2789	477508	3355918,57	1	280°24'28"
2793	477510,22	3356018,62		
2794	477510,25	3356019,62	1	88°16'54"
2795	477509,25	3356019,65	1	178°16'54"
2796	477509,22	3356018,65	1	268°16'54"
2793	477510,22	3356018,62	1	358°16'54"
2797	477512,02	3356271,6		
2798	477512,05	3356272,6	1	88°16'54"
2799	477511,05	3356272,64	1	177°42'34"
2800	477511,02	3356271,64	1	268°16'54"
2797	477512,02	3356271,6	1	357°42'34"
2801	477513,93	3356374,08		
2802	477513,97	3356375,08	1	87°42'34"
2803	477512,97	3356375,11	1	178°16'54"
2804	477512,94	3356374,11	1	268°16'54"
2801	477513,93	3356374,08	0,99	358°15'51"
2805	477514,23	3356384,25		
2806	477514,27	3356385,25	1	87°42'34"
2807	477513,27	3356385,29	1	177°42'34"
2808	477513,24	3356384,29	1	268°16'54"
2805	477514,23	3356384,25	0,99	357°41'11"
2809	477514,34	3356268,88		
2810	477514,38	3356269,88	1	87°42'34"
2811	477513,38	3356269,91	1	178°16'54"
2812	477513,34	3356268,91	1	267°42'34"
2809	477514,34	3356268,88	1	358°16'54"
2813	477514,83	3356219,47		
2814	477514,85	3356220,47	1	88°51'15"

2815	477513,85	3356220,49	1	178°51'15"
2816	477513,83	3356219,49	1	268°51'15"
2813	477514,83	3356219,47	1	358°51'15"
2817	477515,24	3356420,09		
2818	477515,27	3356421,09	1	88°16'54"
2819	477514,27	3356421,12	1	178°16'54"
2820	477514,24	3356420,12	1	268°16'54"
2817	477515,24	3356420,09	1	358°16'54"
2821	477515,87	3356348,63		
2822	477515,9	3356349,63	1	88°16'54"
2823	477514,9	3356349,67	1	177°42'34"
2824	477514,87	3356348,67	1	268°16'54"
2821	477515,87	3356348,63	1	357°42'34"
2825	477517,87	3356348,54		
2826	477517,9	3356349,54	1	88°16'54"
2827	477516,9	3356349,57	1	178°16'54"
2828	477516,87	3356348,57	1	268°16'54"
2825	477517,87	3356348,54	1	358°16'54"
2829	477518,39	3356384,09		
2830	477518,42	3356385,09	1	88°16'54"
2831	477517,43	3356385,12	0,99	178°15'51"
2832	477517,39	3356384,12	1	267°42'34"
2829	477518,39	3356384,09	1	358°16'54"
2833	477519,49	3356375,83		
2834	477519,51	3356376,83	1	88°51'15"
2835	477518,16	3356377,12	1,38	167°52'35"
2836	477517,16	3356377,15	1	178°16'54"
2837	477517,13	3356376,15	1	268°16'54"
2838	477518,49	3356375,86	1,39	347°57'46"
2833	477519,49	3356375,83	1	358°16'54"
2839	477519,73	3356386,11		
2840	477519,75	3356387,11	1	88°51'15"
2841	477518,75	3356387,14	1	178°16'54"
2842	477518,73	3356386,14	1	268°51'15"
2839	477519,73	3356386,11	1	358°16'54"

:186:ЗУ1	4 400	кв.м.		
Назв.	Коорд	инаты	Расстояние	Дирекцион-
точки	X	Y		ный угол
2768	477471,95	3356204,76		
2769	477473,62	3356214,53	9,91	80°18'0"
2770	477475,04	3356240,98	26,49	86°55'37"
2771	477500,53	3356240,39	25,5	358°40'27"
2772	477501,92	3356300,37	60	88°40'21"
2773	477441,94	3356301,76	60	178°40'21"
2774	477440,55	3356241,78	60	268°40'21"

2775	477466,09	3356241,19	25,55	358°40'36"
2776	477465,88	3356232,35	8,84	268°38'21"
2777	477444,89	3356232,84	21	178°39'46"
2778	477444,36	3356209,94	22,91	268°40'27"
2779	477461,59	3356209,54	17,23	358°40'12"
2780	477467,45	3356204,85	7,51	321°19'42"
2768	477471,95	3356204,76	4,5	358°51'15"
2782	477502,64	3355619,69		
2783	477501,64	3355619,73	1	177°42'34"
2784	477501,61	3355618,73	1	268°16'54"
2781	477502,61	3355618,7	1	358°16'54"
2782	477502,64	3355619,69	0,99	88°15'51"
2785	477504,09	3355719,43		
2786	477504,1	3355720,44	1,01	89°25'58"
2787	477503,1	3355720,44	1	180°0'0"
2788	477503,09	3355719,44	1	269°25'37"
2785	477504,09	3355719,43	1	359°25'37"
2789	477508	3355918,57		
2790	477508,98	3355918,75	1	10°24'28"
2791	477508,8	3355919,73	1	100°24'28"
2792	477507,82	3355919,55	1	190°24'28"
2789	477508	3355918,57	1	280°24'28"
2793	477510,22	3356018,62		
2794	477510,25	3356019,62	1	88°16'54"
2795	477509,25	3356019,65	1	178°16'54"
2796	477509,22	3356018,65	1	268°16'54"
2793	477510,22	3356018,62	1	358°16'54"
2797	477512,02	3356271,6		
2798	477512,05	3356272,6	1	88°16'54"
2799	477511,05	3356272,64	1	177°42'34"
2800	477511,02	3356271,64	1	268°16'54"
2797	477512,02	3356271,6	1	357°42'34"
2801	477513,93	3356374,08		
2802	477513,97	3356375,08	1	87°42'34"
2803	477512,97	3356375,11	1	178°16'54"
2804	477512,94	3356374,11	1	268°16'54"
2801	477513,93	3356374,08	0,99	358°15'51"
2805	477514,23	3356384,25		
2806	477514,27	3356385,25	1	87°42'34"
2807	477513,27	3356385,29	1	177°42'34"
2808	477513,24	3356384,29	1	268°16'54"
2805	477514,23	3356384,25	0,99	357°41'11"
2809	477514,34	3356268,88		
2810	477514,38	3356269,88	1	87°42'34"
2811	477513,38	3356269,91	1	178°16'54"
2812	477513,34	3356268,91	1	267°42'34"

2809	477514,34	3356268,88	1	358°16'54"
2813	477514,83	3356219,47		
2814	477514,85	3356220,47	1	88°51'15"
2815	477513,85	3356220,49	1	178°51'15"
2816	477513,83	3356219,49	1	268°51'15"
2813	477514,83	3356219,47	1	358°51'15"
2817	477515,24	3356420,09		
2818	477515,27	3356421,09	1	88°16'54"
2819	477514,27	3356421,12	1	178°16'54"
2820	477514,24	3356420,12	1	268°16'54"
2817	477515,24	3356420,09	1	358°16'54"
2821	477515,87	3356348,63		
2822	477515,9	3356349,63	1	88°16'54"
2823	477514,9	3356349,67	1	177°42'34"
2824	477514,87	3356348,67	1	268°16'54"
2821	477515,87	3356348,63	1	357°42'34"
2825	477517,87	3356348,54		
2826	477517,9	3356349,54	1	88°16'54"
2827	477516,9	3356349,57	1	178°16'54"
2828	477516,87	3356348,57	1	268°16'54"
2825	477517,87	3356348,54	1	358°16'54"
2829	477518,39	3356384,09		
2830	477518,42	3356385,09	1	88°16'54"
2831	477517,43	3356385,12	0,99	178°15'51"
2832	477517,39	3356384,12	1	267°42'34"
2829	477518,39	3356384,09	1	358°16'54"
2833	477519,49	3356375,83		
2834	477519,51	3356376,83	1	88°51'15"
2835	477518,16	3356377,12	1,38	167°52'35"
2836	477517,16	3356377,15	1	178°16'54"
2837	477517,13	3356376,15	1	268°16'54"
2838	477518,49	3356375,86	1,39	347°57'46"
2833	477519,49	3356375,83	1	358°16'54"
2839	477519,73	3356386,11		
2840	477519,75	3356387,11	1	88°51'15"
2841	477518,75	3356387,14	1	178°16'54"
2842	477518,73	3356386,14	1	268°51'15"
2839	477519,73	3356386,11	1	358°16'54"

:187/чзу1	17 564	кв.м.		
Назв.	Коорд	инаты	Расстояние	Дирекцион-
точки	X	Y		ный угол
2843	477536,11	3356551,96		
2854	477539,34	3356691,45	139,53	88°40'25"
2853	477530,36	3356902,78	211,52	92°25'59"
2852	477494,3	3356959,52	67,23	122°26'14"

2851	477447,8	3356959,98	46,5	179°26'60"
2850	477491,83	3356890,68	82,1	302°25'48"
2849	477500,32	3356691,13	199,73	272°26'10"
2848	477497,12	3356553,24	137,93	268°40'14"
2847	477517,79	3356552,56	20,68	358°6'57"
2846	477517,79	3356552,7	0,14	90°0'0"
2845	477518,79	3356552,68	1	358°51'15"
2844	477518,79	3356552,53	0,15	270°0'0"
2843	477536,11	3356551,96	17,33	358°6'54"
2855	477513,46	3356896,87		
2856	477513,28	3356897,85	1	100°24'28"
2857	477512,29	3356897,67	1,01	190°18'17"
2858	477512,48	3356896,69	1	280°58'20"
2855	477513,46	3356896,87	1	10°24'28"
2859	477517,98	3356898,29		
2860	477517,8	3356899,27	1	100°24'28"
2861	477515,61	3356898,98	2,21	187°32'36"
2862	477515,8	3356898	1	280°58'20"
2859	477517,98	3356898,29	2,2	7°34'39"
2863	477518,44	3356818,26		
2864	477518,41	3356819,26	1	91°43'6"
2865	477517,41	3356819,23	1	181°43'6"
2866	477517,44	3356818,23	1	271°43'6"
2863	477518,44	3356818,26	1	1°43'6"
2867	477520,5	3356818,34		
2868	477520,47	3356819,34	1	91°43'6"
2869	477519,47	3356819,32	1	181°8'45"
2870	477519,5	3356818,32	1	271°43'6"
2867	477520,5	3356818,34	1	1°8'45"
2871	477522	3356690,67		
2872	477521,81	3356691,65	1	100°58'20"
2873	477520,83	3356691,47	1	190°24'28"
2874	477521,01	3356690,49	1	280°24'28"
2871	477522	3356690,67	1,01	10°18'17"
2875	477523,68	3356556,3		
2876	477521,21	3356556,39	2,47	177°54'48"
2877	477521,17	3356555,39	1	267°42'34"
2878	477523,64	3356555,3	2,47	357°54'48"
2875	477523,68	3356556,3	1	87°42'34"
2879	477526,89	3356690,98		
2880	477526,7	3356691,97	1,01	100°51'51"
2881	477525,49	3356692,05	1,21	176°13'2"
2882	477524,51	3356691,86	1	190°58'20"
2883	477524,69	3356690,88	1	280°24'28"
2884	477525,9	3356690,8	1,21	356°13'2"
2879	477526,89	3356690,98	1,01	10°18'17"

2885	477639,8	3356948,41		
2888	477639,39	3356958,11	9,71	92°25'13"
2887	477539,26	3356959,09	100,13	179°26'21"
2886	477539,89	3356944,17	14,93	272°25'4"
2885	477639,8	3356948,41	100	2°25'48"

:187:ЗУ1	11	кв.м.		
Назв.	Коорд	инаты	Расстояние	Дирекцион-
точки	X	Y		ный угол
2858	477512,48	3356896,69		
2855	477513,46	3356896,87	1	10°24'28"
2856	477513,28	3356897,85	1	100°24'28"
2857	477512,29	3356897,67	1,01	190°18'17"
2858	477512,48	3356896,69	1	280°58'20"
2862	477515,8	3356898		
2859	477517,98	3356898,29	2,2	7°34'39"
2860	477517,8	3356899,27	1	100°24'28"
2861	477515,61	3356898,98	2,21	187°32'36"
2862	477515,8	3356898	1	280°58'20"
2863	477518,44	3356818,26		
2864	477518,41	3356819,26	1	91°43'6"
2865	477517,41	3356819,23	1	181°43'6"
2866	477517,44	3356818,23	1	271°43'6"
2863	477518,44	3356818,26	1	1°43'6"
2844	477518,79	3356552,53		
2845	477518,79	3356552,68	0,15	90°0'0"
2846	477517,79	3356552,7	1	178°51'15"
2847	477517,79	3356552,56	0,14	270°0'0"
2844	477518,79	3356552,53	1	358°16'54"
2867	477520,5	3356818,34		
2868	477520,47	3356819,34	1	91°43'6"
2869	477519,47	3356819,32	1	181°8'45"
2870	477519,5	3356818,32	1	271°43'6"
2867	477520,5	3356818,34	1	1°8'45"
2874	477521,01	3356690,49		
2871	477522	3356690,67	1,01	10°18'17"
2872	477521,81	3356691,65	1	100°58'20"
2873	477520,83	3356691,47	1	190°24'28"
2874	477521,01	3356690,49	1	280°24'28"
2878	477523,64	3356555,3		
2875	477523,68	3356556,3	1	87°42'34"
2876	477521,21	3356556,39	2,47	177°54'48"
2877	477521,17	3356555,39	1	267°42'34"
2878	477523,64	3356555,3	2,47	357°54'48"
2884	477525,9	3356690,8		
2879	477526,89	3356690,98	1,01	10°18'17"

2880	477526,7	3356691,97	1,01	100°51'51"
2881	477525,49	3356692,05	1,21	176°13'2"
2882	477524,51	3356691,86	1	190°58'20"
2883	477524,69	3356690,88	1	280°24'28"
2884	477525,9	3356690,8	1,21	356°13'2"

:188/чзу1	48 160	кв.м.		
Назв.	Коорд	инаты	Расстояние	Дирекцион-
точки	X	Y		ный угол
3034	477638,75	3356973,12		
3089	477629,19	3357198,19	225,27	92°25'56"
3088	477529,28	3357193,95	100	182°25'48"
3087	477526,36	3357262,72	68,83	92°25'53"
3086	477531,82	3357256,79	8,06	312°38'13"
3085	477533,32	3357218,11	38,71	272°13'15"
2988	477537,99	3357218,05	4,67	359°15'50"
2989	477535,31	3357222,63	5,31	120°20'3"
2990	477541,11	3357226,02	6,72	30°18'20"
3084	477541,02	3357226,02	0,09	180°0'0"
3083	477540,18	3357247,72	21,72	92°13'0"
3082	477555,57	3357231,01	22,72	312°38'43"
3081	477631,57	3357225	76,24	355°28'43"
2992	477541,46	3357226,02	90,12	179°21'5"
2993	477539,38	3357218,04	8,25	255°23'27"
3080	477871,61	3357214,3	332,25	359°21'18"
3079	477871,61	3357217,15	2,85	90°0'0"
3031	477866,05	3357217,22	5,56	179°16'43"
3032	477866,08	3357219,5	2,28	89°14'46"
3033	477871,6	3357219,43	5,52	359°16'24"
3078	477871,53	3357222,3	2,87	91°23'50"
3077	477661,34	3357224,67	210,2	179°21'14"
3076	477661,65	3357228,64	3,98	85°32'6"
3075	477558,39	3357236,8	103,58	175°28'54"
3074	477539,82	3357256,97	27,42	132°38'6"
2977	477538,7	3357285,77	28,82	92°13'37"
2978	477530,79	3357283,33	8,28	197°8'36"
3073	477531,46	3357266,04	17,3	272°13'9"
3072	477528,82	3357268,91	3,9	132°36'35"
3071	477526,1	3357268,79	2,72	182°31'34"
3070	477525,89	3357273,79	5	92°24'18"
3069	477414,09	3357269,03	111,9	182°26'17"
3068	477413,8	3357275,78	6,76	92°27'36"
3067	477367,8	3357273,83	46,04	182°25'39"
3066	477367,65	3357277,35	3,52	92°26'24"
3065	477530,78	3357283,66	163,25	2°12'55"
2980	477530,79	3357283,39	0,27	272°7'16"

2981	477534,12	3357289,69	7,13	62°8'25"
2982	477538,65	3357287,29	5,13	332°5'7"
3064	477538,46	3357291,97	4,68	92°19'29"
2919	477365,54	3357285,27	173,05	182°13'8"
2915	477368,05	3357277,39	8,27	287°40'5"
2916	477361,65	3357280,7	7,21	152°39'9"
2917	477363,98	3357285,21	5,08	62°40'40"
3063	477359,32	3357285,03	4,66	182°12'43"
3062	477359,8	3357273,49	11,55	272°22'55"
3061	477354,06	3357273,24	5,75	182°29'38"
3060	477354,51	3357262,5	10,75	272°23'57"
3059	477329,54	3357261,44	24,99	182°25'51"
3058	477330,9	3357229,41	32,06	272°25'53"
3057	477326,03	3357219,32	11,2	244°14'8"
3056	477353,71	3357219,85	27,69	1°5'49"
3055	477358,26	3357183,84	36,3	277°12'5"
3054	477363,52	3357184,06	5,26	2°23'42"
3053	477364,87	3357152,13	31,96	272°25'16"
3052	477327,24	3357150,53	37,66	182°26'5"
3051	477319,46	3357333,59	183,23	92°26'1"
3050	477294,44	3357333,73	25,02	179°40'46"
3049	477303,33	3357124,49	209,43	272°25'58"
3048	477394	3357128,47	90,76	2°30'48"
3047	477397,82	3357038,63	89,92	272°26'5"
3046	477438,21	3356975,07	75,31	302°26'4"
3045	477484,71	3356974,62	46,5	359°26'44"
3044	477436,34	3357050,73	90,18	122°26'13"
3043	477430,55	3357186,88	136,27	92°26'6"
3042	477455,92	3357187,98	25,39	2°28'58"
3041	477457,12	3357159,7	28,31	272°25'47"
3040	477438,29	3357158,92	18,85	182°22'19"
3039	477441,99	3357071,97	87,03	272°26'12"
3038	477513,92	3357075,02	71,99	2°25'41"
3037	477510,26	3357161,07	86,13	92°26'8"
3036	477530,64	3357161,93	20,4	2°24'59"
3035	477538,62	3356974,09	188,01	272°25'57"
3034	477638,75	3356973,12	100,13	359°26'42"
2889	477314,08	3357135,26		
2892	477314,05	3357136,25	0,99	91°44'9"
2891	477313,05	3357136,23	1	181°8'45"
2890	477313,08	3357135,23	1	271°43'6"
2889	477314,08	3357135,26	1	1°43'6"
2893	477316,02	3357137,33		
2896	477316	3357138,33	1	91°8'45"
2895	477315	3357138,3	1	181°43'6"
2894	477315,02	3357137,3	1	271°8'45"

2893	477316,02	3357137,33	1	1°43'6"
2897	477508,71	3357079,8		
2914	477505,05	3357165,85	86,13	92°26'8"
2913	477525,43	3357166,72	20,4	2°26'40"
2912	477521,11	3357268,58	101,95	92°25'43"
2911	477409,31	3357263,83	111,9	182°25'58"
2910	477409,02	3357270,57	6,75	92°27'49"
2909	477359,26	3357268,46	49,8	182°25'41"
2908	477359,72	3357257,71	10,76	272°27'1"
2907	477334,74	3357256,65	25	182°25'47"
2906	477335,95	3357228,37	28,31	272°27'60"
2905	477334,07	3357224,48	4,32	244°12'21"
2904	477358,11	3357224,94	24,04	1°5'46"
2903	477362,64	3357189,03	36,19	277°11'23"
2902	477396,37	3357190,46	33,76	2°25'39"
2901	477460,7	3357193,2	64,39	2°26'20"
2900	477462,33	3357154,91	38,32	272°26'15"
2899	477443,5	3357154,11	18,85	182°25'58"
2898	477446,77	3357077,17	77,01	272°26'1"
2897	477508,71	3357079,8	62	2°25'53"
2920	477378,06	3357140,16		
2923	477378,03	3357141,16	1	91°43'6"
2922	477377,03	3357141,13	1	181°43'6"
2921	477377,06	3357140,13	1	271°43'6"
2920	477378,06	3357140,16	1	1°43'6"
2924	477378,26	3357165,95		
2927	477378,24	3357166,95	1	91°8'45"
2926	477377,24	3357166,92	1	181°43'6"
2925	477377,26	3357165,92	1	271°8'45"
2924	477378,26	3357165,95	1	1°43'6"
2928	477380,2	3357138,15		
2931	477380,17	3357139,15	1	91°43'6"
2930	477379,17	3357139,13	1	181°8'45"
2929	477379,2	3357138,13	1	271°43'6"
2928	477380,2	3357138,15	1	1°8'45"
2932	477383,54	3357138,29		
2935	477383,52	3357139,29	1	91°8'45"
2934	477382,52	3357139,27	1	181°8'45"
2933	477382,54	3357138,27	1	271°8'45"
2932	477383,54	3357138,29	1	1°8'45"
2936	477383,76	3357166,18		
2939	477383,73	3357167,18	1	91°43'6"
2938	477382,73	3357167,15	1	181°43'6"
2937	477382,76	3357166,15	1	271°43'6"
2936	477383,76	3357166,18	1	1°43'6"
2940	477385,77	3357281,04		

2943	477385,7	3357283,04	2	92°0'16"
2942	477383,7	3357282,98	2	181°43'6"
2941	477383,77	3357280,98	2	272°0'16"
2940	477385,77	3357281,04	2	1°43'6"
2944	477385,8	3357140,48		
2947	477385,77	3357141,48	1	91°43'6"
2946	477384,77	3357141,46	1	181°8'45"
2945	477384,8	3357140,46	1	271°43'6"
2944	477385,8	3357140,48	1	1°8'45"
2948	477415,28	3357139,34		
2951	477415,25	3357140,34	1	91°43'6"
2950	477414,25	3357140,32	1	181°8'45"
2949	477414,28	3357139,32	1	271°43'6"
2948	477415,28	3357139,34	1	1°8'45"
2952	477417,36	3357141,59		
2955	477417,34	3357142,59	1	91°8'45"
2954	477416,34	3357142,57	1	181°8'45"
2953	477416,36	3357141,57	1	271°8'45"
2952	477417,36	3357141,59	1	1°8'45"
2956	477417,79	3357168,46		
2959	477417,76	3357169,45	0,99	91°44'9"
2958	477416,76	3357169,43	1	181°8'45"
2957	477416,79	3357168,43	1	271°43'6"
2956	477417,79	3357168,46	1	1°43'6"
2960	477419,47	3357044,91		
2963	477419,29	3357045,89	1	100°24'28"
2962	477418,31	3357045,7	1	190°58'20"
2961	477418,49	3357044,72	1	280°24'28"
2960	477419,47	3357044,91	1	10°58'20"
2964	477423,62	3357046,33		
2967	477423,43	3357047,31	1	100°58'20"
2966	477421,35	3357046,94	2,11	190°5'12"
2965	477421,54	3357045,95	1,01	280°51'51"
2964	477423,62	3357046,33	2,11	10°21'12"
2968	477435,73	3357282,98		
2971	477435,66	3357284,98	2	92°0'16"
2970	477433,67	3357284,91	1,99	182°0'53"
2969	477433,73	3357282,91	2	271°43'6"
2968	477435,73	3357282,98	2	2°0'16"
2972	477485,69	3357284,91		
2975	477485,63	3357286,91	2	91°43'6"
2974	477483,63	3357286,85	2	181°43'6"
2973	477483,69	3357284,85	2	271°43'6"
2972	477485,69	3357284,91	2	1°43'6"
2983	477536,93	3357253,97		
2986	477536,87	3357255,97	2	91°43'6"

2985	477534,87	3357255,91	2	181°43'6"
2984	477534,93	3357253,91	2	271°43'6"
2983	477536,93	3357253,97	2	1°43'6"
2994	477572,62	3357220,66		
2997	477572,64	3357222,66	2	89°25'37"
2996	477570,64	3357222,69	2	179°8'26"
2995	477570,62	3357220,69	2	269°25'37"
2994	477572,62	3357220,66	2	359°8'26"
2998	477615,02	3357228,82		
3001	477615,1	3357229,82	1	85°25'34"
3000	477614,1	3357229,89	1	175°59'45"
2999	477614,02	3357228,9	0,99	265°22'48"
2998	477615,02	3357228,82	1	355°25'34"
3002	477622,63	3357220,1		
3005	477622,65	3357222,1	2	89°25'37"
3004	477620,65	3357222,12	2	179°25'37"
3003	477620,63	3357220,12	2	269°25'37"
3002	477622,63	3357220,1	2	359°25'37"
3006	477636,95	3357227,09		
3009	477637,03	3357228,08	0,99	85°22'48"
3008	477636,03	3357228,16	1	175°25'34"
3007	477635,95	3357227,16	1	265°25'34"
3006	477636,95	3357227,09	1	355°59'45"
3010	477658,88	3357225,35		
3013	477658,96	3357226,35	1	85°25'34"
3012	477657,96	3357226,43	1	175°25'34"
3011	477657,89	3357225,43	1	265°59'45"
3010	477658,88	3357225,35	0,99	355°22'48"
3014	477672,62	3357219,54		
3017	477672,65	3357221,54	2	89°8'26"
3016	477670,65	3357221,56	2	179°25'37"
3015	477670,62	3357219,56	2	269°8'26"
3014	477672,62	3357219,54	2	359°25'37"
3018	477722,62	3357218,98		
3021	477722,64	3357220,98	2	89°25'37"
3020	477720,64	3357221	2	179°25'37"
3019	477720,62	3357219	2	269°25'37"
3018	477722,62	3357218,98	2	359°25'37"
3022	477772,62	3357218,41		
3025	477772,64	3357220,41	2	89°25'37"
3024	477770,64	3357220,44	2	179°8'26"
3023	477770,62	3357218,44	2	269°25'37"
3022	477772,62	3357218,41	2	359°8'26"
3026	477822,61	3357217,85		
3029	477822,64	3357219,85	2	89°8'26"
3028	477820,64	3357219,87	2	179°25'37"

3027	477820,61	3357217,87	2	269°8'26"
3026	477822,61	3357217,85	2	359°25'37"

:188:ЗУ1	20 140	кв.м.		
Назв.	Коорд	инаты	Расстояние	Дирекцион-
точки	X	Y		ный угол
2889	477314,08	3357135,26		
2892	477314,05	3357136,25	0,99	91°44'9"
2891	477313,05	3357136,23	1	181°8'45"
2890	477313,08	3357135,23	1	271°43'6"
2889	477314,08	3357135,26	1	1°43'6"
2893	477316,02	3357137,33		
2896	477316	3357138,33	1	91°8'45"
2895	477315	3357138,3	1	181°43'6"
2894	477315,02	3357137,3	1	271°8'45"
2893	477316,02	3357137,33	1	1°43'6"
2897	477508,71	3357079,8		
2914	477505,05	3357165,85	86,13	92°26'8"
2913	477525,43	3357166,72	20,4	2°26'40"
2912	477521,11	3357268,58	101,95	92°25'43"
2911	477409,31	3357263,83	111,9	182°25'58"
2910	477409,02	3357270,57	6,75	92°27'49"
2909	477359,26	3357268,46	49,8	182°25'41"
2908	477359,72	3357257,71	10,76	272°27'1"
2907	477334,74	3357256,65	25	182°25'47"
2906	477335,95	3357228,37	28,31	272°27'60"
2905	477334,07	3357224,48	4,32	244°12'21"
2904	477358,11	3357224,94	24,04	1°5'46"
2903	477362,64	3357189,03	36,19	277°11'23"
2902	477396,37	3357190,46	33,76	2°25'39"
2901	477460,7	3357193,2	64,39	2°26'20"
2900	477462,33	3357154,91	38,32	272°26'15"
2899	477443,5	3357154,11	18,85	182°25'58"
2898	477446,77	3357077,17	77,01	272°26'1"
2897	477508,71	3357079,8	62	2°25'53"
2915	477368,05	3357277,39		
2919	477365,54	3357285,27	8,27	107°40'5"
2918	477364,96	3357287,1	1,92	107°35'8"
2917	477363,98	3357285,21	2,13	242°35'33"
2916	477361,65	3357280,7	5,08	242°40'40"
2915	477368,05	3357277,39	7,21	332°39'9"
2920	477378,06	3357140,16		
2923	477378,03	3357141,16	1	91°43'6"
2922	477377,03	3357141,13	1	181°43'6"
2921	477377,06	3357140,13	1	271°43'6"
2920	477378,06	3357140,16	1	1°43'6"

2924	477378,26	3357165,95		
2927	477378,24	3357166,95	1	91°8'45"
2926	477377,24	3357166,92	1	181°43'6"
2925	477377,26	3357165,92	1	271°8'45"
2924	477378,26	3357165,95	1	1°43'6"
2928	477380,2	3357138,15		
2931	477380,17	3357139,15	1	91°43'6"
2930	477379,17	3357139,13	1	181°8'45"
2929	477379,2	3357138,13	1	271°43'6"
2928	477380,2	3357138,15	1	1°8'45"
2932	477383,54	3357138,29		
2935	477383,52	3357139,29	1	91°8'45"
2934	477382,52	3357139,27	1	181°8'45"
2933	477382,54	3357138,27	1	271°8'45"
2932	477383,54	3357138,29	1	1°8'45"
2936	477383,76	3357166,18		
2939	477383,73	3357167,18	1	91°43'6"
2938	477382,73	3357167,15	1	181°43'6"
2937	477382,76	3357166,15	1	271°43'6"
2936	477383,76	3357166,18	1	1°43'6"
2940	477385,77	3357281,04		
2943	477385,7	3357283,04	2	92°0'16"
2942	477383,7	3357282,98	2	181°43'6"
2941	477383,77	3357280,98	2	272°0'16"
2940	477385,77	3357281,04	2	1°43'6"
2944	477385,8	3357140,48		
2947	477385,77	3357141,48	1	91°43'6"
2946	477384,77	3357141,46	1	181°8'45"
2945	477384,8	3357140,46	1	271°43'6"
2944	477385,8	3357140,48	1	1°8'45"
2948	477415,28	3357139,34		
2951	477415,25	3357140,34	1	91°43'6"
2950	477414,25	3357140,32	1	181°8'45"
2949	477414,28	3357139,32	1	271°43'6"
2948	477415,28	3357139,34	1	1°8'45"
2952	477417,36	3357141,59		
2955	477417,34	3357142,59	1	91°8'45"
2954	477416,34	3357142,57	1	181°8'45"
2953	477416,36	3357141,57	1	271°8'45"
2952	477417,36	3357141,59	1	1°8'45"
2956	477417,79	3357168,46		
2959	477417,76	3357169,45	0,99	91°44'9"
2958	477416,76	3357169,43	1	181°8'45"
2957	477416,79	3357168,43	1	271°43'6"
2956	477417,79	3357168,46	1	1°43'6"
2960	477419,47	3357044,91		

2963	477419,29	3357045,89	1	100°24'28"
2962	477418,31	3357045,7	1	190°58'20"
2961	477418,49	3357044,72	1	280°24'28"
2960	477419,47	3357044,91	1	10°58'20"
2964	477423,62	3357046,33		
2967	477423,43	3357047,31	1	100°58'20"
2966	477421,35	3357046,94	2,11	190°5'12"
2965	477421,54	3357045,95	1,01	280°51'51"
2964	477423,62	3357046,33	2,11	10°21'12"
2968	477435,73	3357282,98		
2971	477435,66	3357284,98	2	92°0'16"
2970	477433,67	3357284,91	1,99	182°0'53"
2969	477433,73	3357282,91	2	271°43'6"
2968	477435,73	3357282,98	2	2°0'16"
2972	477485,69	3357284,91		
2975	477485,63	3357286,91	2	91°43'6"
2974	477483,63	3357286,85	2	181°43'6"
2973	477483,69	3357284,85	2	271°43'6"
2972	477485,69	3357284,91	2	1°43'6"
2976	477540,49	3357286,32		
2982	477538,65	3357287,29	2,08	152°12'11"
2981	477534,12	3357289,69	5,13	152°5'7"
2980	477530,79	3357283,39	7,13	242°8'25"
2979	477530,76	3357283,32	0,08	246°48'5"
2978	477530,79	3357283,33	0,03	18°26'6"
2977	477538,7	3357285,77	8,28	17°8'36"
2976	477540,49	3357286,32	1,87	17°4'49"
2983	477536,93	3357253,97		
2986	477536,87	3357255,97	2	91°43'6"
2985	477534,87	3357255,91	2	181°43'6"
2984	477534,93	3357253,91	2	271°43'6"
2983	477536,93	3357253,97	2	1°43'6"
2987	477538,95	3357216,41		
2993	477539,38	3357218,04	1,69	75°13'19"
2992	477541,46	3357226,02	8,25	75°23'27"
2991	477541,53	3357226,26	0,25	73°44'23"
2990	477541,11	3357226,02	0,48	209°44'42"
2989	477535,31	3357222,63	6,72	210°18'20"
2988	477537,99	3357218,05	5,31	300°20'3"
2987	477538,95	3357216,41	1,9	300°20'36"
2994	477572,62	3357220,66		
2997	477572,64	3357222,66	2	89°25'37"
2996	477570,64	3357222,69	2	179°8'26"
2995	477570,62	3357220,69	2	269°25'37"
2994	477572,62	3357220,66	2	359°8'26"
2998	477615,02	3357228,82		

3001	477615,1	3357229,82	1	85°25'34"
3000	477614,1	3357229,89	1	175°59'45"
2999	477614,02	3357228,9	0,99	265°22'48"
2998	477615,02	3357228,82	1	355°25'34"
3002	477622,63	3357220,1		
3005	477622,65	3357222,1	2	89°25'37"
3004	477620,65	3357222,12	2	179°25'37"
3003	477620,63	3357220,12	2	269°25'37"
3002	477622,63	3357220,1	2	359°25'37"
3006	477636,95	3357227,09		
3009	477637,03	3357228,08	0,99	85°22'48"
3008	477636,03	3357228,16	1	175°25'34"
3007	477635,95	3357227,16	1	265°25'34"
3006	477636,95	3357227,09	1	355°59'45"
3010	477658,88	3357225,35		
3013	477658,96	3357226,35	1	85°25'34"
3012	477657,96	3357226,43	1	175°25'34"
3011	477657,89	3357225,43	1	265°59'45"
3010	477658,88	3357225,35	0,99	355°22'48"
3014	477672,62	3357219,54		
3017	477672,65	3357221,54	2	89°8'26"
3016	477670,65	3357221,56	2	179°25'37"
3015	477670,62	3357219,56	2	269°8'26"
3014	477672,62	3357219,54	2	359°25'37"
3018	477722,62	3357218,98		
3021	477722,64	3357220,98	2	89°25'37"
3020	477720,64	3357221	2	179°25'37"
3019	477720,62	3357219	2	269°25'37"
3018	477722,62	3357218,98	2	359°25'37"
3022	477772,62	3357218,41		
3025	477772,64	3357220,41	2	89°25'37"
3024	477770,64	3357220,44	2	179°8'26"
3023	477770,62	3357218,44	2	269°25'37"
3022	477772,62	3357218,41	2	359°8'26"
3026	477822,61	3357217,85		
3029	477822,64	3357219,85	2	89°8'26"
3028	477820,64	3357219,87	2	179°25'37"
3027	477820,61	3357217,87	2	269°8'26"
3026	477822,61	3357217,85	2	359°25'37"
3030	477871,65	3357217,15		
3033	477871,6	3357219,43	2,28	91°15'23"
3032	477866,08	3357219,5	5,52	179°16'24"
3031	477866,05	3357217,22	2,28	269°14'46"
3030	477871,65	3357217,15	5,6	359°17'2"

:189/чзу1	9 537	кв.м.		

Взам. инв. №

Подп. и дата

Инв. № подл.

Изм.	Кол.уч	Лист	№ док.	Подп.	Дата

Проект межевания территории. Основная часть

Лист

Назв.	Коорд	инаты	Расстояние	Дирекцион-
точки	X	Y		ный угол
3159	477318,82	3357348,59		
3153	477302,62	3357729,8	381,55	92°26'0"
3154	477277,59	3357730,01	25,03	179°31'9"
3158	477293,8	3357348,74	381,61	272°26'4"
3159	477318,82	3357348,59	25,02	359°39'23"
3871	477299	3357515,09		
3872	477298,98	3357516,09	1	91°8'45"
3873	477297,98	3357516,07	1	181°8'45"
3874	477298	3357515,07	1	271°8'45"
3871	477299	3357515,09	1	1°8'45"

:189:ЗУ1	1	кв.м.		
Назв.	Коорд	инаты	Расстояние	Дирекцион-
точки	X	Y		ный угол
3871	477299	3357515,09		
3872	477298,98	3357516,09	1	91°8'45"
3873	477297,98	3357516,07	1	181°8'45"
3874	477298	3357515,07	1	271°8'45"
3871	477299	3357515,09	1	1°8'45"

:190/чзу1	9 581	кв.м.		
Назв.	Коорд	инаты	Расстояние	Дирекцион-
точки	X	Y		ный угол
3157	477301,39	3357758,72		
3888	477287,05	3358096,21	337,79	92°25'59"
3887	477275,65	3358095,72	11,41	182°27'40"
3886	477274,74	3358117,2	21,5	92°25'33"
3885	477204,8	3358114,23	70	182°25'54"
3884	477207,77	3358044,29	70	272°25'54"
3883	477212,32	3358044,49	4,55	2°31'1"
3882	477213,66	3358012,78	31,74	272°25'11"
3881	477234,19	3358013,65	20,55	2°25'36"
3880	477240,34	3358009,36	7,5	325°6'7"
3879	477250,85	3358009,76	10,52	2°10'46"
3878	477252,32	3358024,22	14,53	84°11'43"
3877	477252,35	3358042,39	18,17	89°54'19"
3876	477252,19	3358046,18	3,79	92°25'3"
3875	477264,13	3358046,69	11,95	2°26'45"
3155	477276,36	3357759,12	287,83	272°26'7"
3156	477284,82	3357759,36	8,46	1°37'30"
3157	477301,39	3357758,72	16,58	357°47'17"
3889	477246,32	3358014,59		
3890	477247,32	3358024,48	9,94	84°13'35"
3891	477247,35	3358042,29	17,81	89°54'13"

3892	477246,98	3358050,96	8,68	92°26'37"
3893	477272,5	3358052,05	25,54	2°26'45"
3894	477269,95	3358111,99	59,99	92°26'10"
3895	477210,01	3358109,45	59,99	182°25'35"
3896	477212,56	3358049,5	60	272°26'8"
3897	477238,08	3358050,59	25,54	2°26'45"
3898	477238,46	3358041,75	8,85	272°27'41"
3899	477217,48	3358040,87	21	182°24'7"
3900	477218,45	3358017,99	22,9	272°25'39"
3901	477235,67	3358018,71	17,24	2°23'39"
3902	477241,82	3358014,42	7,5	325°6'7"
3889	477246,32	3358014,59	4,5	2°9'49"
3903	477273,86	3358080,64		
3904	477273,83	3358081,64	1	91°43'6"
3905	477272,83	3358081,61	1	181°43'6"
3906	477272,86	3358080,61	1	271°43'6"
3903	477273,86	3358080,64	1	1°43'6"
3907	477275,82	3358083,06		
3908	477275,79	3358084,06	1	91°43'6"
3909	477274,79	3358084,04	1	181°8'45"
3910	477274,82	3358083,04	1	271°43'6"
3907	477275,82	3358083,06	1	1°8'45"
3911	477277,76	3358014,64		
3912	477277,73	3358015,64	1	91°43'6"
3913	477276,73	3358015,61	1	181°43'6"
3914	477276,76	3358014,61	1	271°43'6"
3911	477277,76	3358014,64	1	1°43'6"

:190:ЗУ1	4 389	кв.м.		
Назв.	Коорд	инаты	Расстояние	Дирекцион-
точки	X	Y		ный угол
3889	477246,32	3358014,59		
3890	477247,32	3358024,48	9,94	84°13'35"
3891	477247,35	3358042,29	17,81	89°54'13"
3892	477246,98	3358050,96	8,68	92°26'37"
3893	477272,5	3358052,05	25,54	2°26'45"
3894	477269,95	3358111,99	59,99	92°26'10"
3895	477210,01	3358109,45	59,99	182°25'35"
3896	477212,56	3358049,5	60	272°26'8"
3897	477238,08	3358050,59	25,54	2°26'45"
3898	477238,46	3358041,75	8,85	272°27'41"
3899	477217,48	3358040,87	21	182°24'7"
3900	477218,45	3358017,99	22,9	272°25'39"
3901	477235,67	3358018,71	17,24	2°23'39"
3902	477241,82	3358014,42	7,5	325°6'7"
3889	477246,32	3358014,59	4,5	2°9'49"

3903	477273,86	3358080,64		
3904	477273,83	3358081,64	1	91°43'6"
3905	477272,83	3358081,61	1	181°43'6"
3906	477272,86	3358080,61	1	271°43'6"
3903	477273,86	3358080,64	1	1°43'6"
3907	477275,82	3358083,06		
3908	477275,79	3358084,06	1	91°43'6"
3909	477274,79	3358084,04	1	181°8'45"
3910	477274,82	3358083,04	1	271°43'6"
3907	477275,82	3358083,06	1	1°8'45"
3911	477277,76	3358014,64		
3912	477277,73	3358015,64	1	91°43'6"
3913	477276,73	3358015,61	1	181°43'6"
3914	477276,76	3358014,61	1	271°43'6"
3911	477277,76	3358014,64	1	1°43'6"

7. Сведения о границах территории, в отношении которой утвержден проект межевания, содержащие перечень координат характерных точек этих границ в системе координат, используемой для ведения Единого государственного реестра недвижимости

Координаты характерных точек границ территории, в отношении которой утвержден проект межевания, определенный в соответствии с требованиями к точности определения координат характерных точек границ, установленных в соответствии с Градостроительным кодексом РФ для территориальных зон

МСК-64, 2 зона

S =	180 501,65	кв.м.		
Назв.	Коорд	инаты	Расстояние	Дирекцион-
точки	X	Y		ный угол
1	454846,57	2387715,15		
2	454818,46	2387735,17	34,51	144°32'27"
3	456304,97	2389977,74	2690,51	56°27'41"
4	456259,52	2389999,68	50,46	154°14'17"
5	454732,33	2387695,73	2764,15	236°27'41"
6	454652,69	2387656,08	88,96	206°27'49"

7	454466,3	2387158,57	531,29	249°27'40"
8	454463,12	2387159,76	3,39	159°25'41"
9	454457,74	2387145,39	15,34	249°28'28"
10	454455,09	2387144,23	2,89	203°38'27"
11	454447,41	2387143,59	7,71	184°45'49"
12	454443,71	2387133,75	10,51	249°23'35"
13	454450,84	2387127,1	9,75	316°59'42"
14	454454,05	2387125,89	3,43	339°23'47"
15	454447,72	2387108,98	18,06	249°27'40"
16	454575,6	2387061,07	136,56	339°27'40"
17	454593,14	2387107,89	50	69°27'40"
18	454512,08	2387138,26	86,56	159°27'40"
19	454692,61	2387620,1	514,55	69°27'40"
20	454766,61	2387656,93	82,66	26°27'49"
21	454789,74	2387691,83	41,87	56°27'41"
22	454807,12	2387680,3	20,86	326°26'29"
23	454819,68	2387674,57	13,81	335°28'37"
24	454824,51	2387680,81	7,89	52°15'32"
25	454825,67	2387682,98	2,46	61°52'22"
26	454827,45	2387686,3	3,77	61°48'8"
1	454846,57	2387715,15	34,61	56°27'58"
27	456469,23	2390165,31		
28	456499,12	2390189,05	38,17	38°27'30"
29	456524,98	2390250,46	66,63	67°9'50"
30	456435,61	2390179,47	114,13	218°27'41"
27	456469,23	2390165,31	36,48	337°9'37"

МСК-64, 3 зона

S =	7 250 295,56	кв.м.		
Назв.	Коорд	инаты	Расстояние	Дирекцион-
точки	X	Y		ный угол
31	469064,21	3192483,6		
32	469105,8	3192578,61	103,72	66°21'33"
33	469182,07	3192781,06	216,33	69°21'30"
34	470325,8	3196323,69	3722,68	72°6'27"
35	470641,41	3197290,15	1016,69	71°54'54"
36	470959,37	3198232,26	994,32	71°21'2"
37	471187,85	3198872,18	679,49	70°21'2"
38	472085,36	3201524,74	2800,29	71°18'23"
39	472142,76	3201739,77	222,55	75°3'16"
40	472158,64	3201821,88	83,64	79°3'13"
41	472198,39	3202148,11	328,64	83°3'13"
42	472246,42	3202211,98	79,91	53°3'25"
43	472458,86	3202242,02	214,56	8°3'1"
44	472513,37	3202284,68	69,21	38°2'51"
45	472436	3202831,64	552,4	98°3'4"
46	472418,8	3203080,62	249,58	93°57'4"

47	472419,18	3203243,39	162,77	89°52'4"
48	472450,87	3203682,33	440,08	85°52'13"
49	472462,65	3203779,14	97,53	83°3'51"
50	472586,29	3204484,73	716,34	80°3'40"
51	472597,02	3204524,98	41,65	75°3'36"
52	472645,1	3204705,15	186,48	75°3'40"
53	473024,16	3206868,46	2196,27	80°3'41"
54	473073,44	3207073,32	210,7	76°28'25"
55	473818,93	3209297,98	2346,24	71°28'26"
56	474005,6	3209867,56	599,4	71°51'18"
57	474186,97	3210407,18	569,28	71°25'20"
58	474218,94	3210539,59	136,22	76°25'30"
59	474236,97	3210659,08	120,84	81°25'13"
60	474392,47	3211491,75	847,07	79°25'19"
61	474407,1	3211641,65	150,61	84°25'29"
62	474689,03	3211688,44	285,79	9°25'24"
63	475351,73	3213452,6	1884,52	69°24'41"
64	475456,57	3213684,06	254,1	65°38'1"
65	475367,6	3213920,32	252,46	110°38'5"
66	475374,1	3213922,77	6,95	20°38'36"
67	475372,18	3213927,87	5,45	110°37'48"
68	475397,2	3213937,29	26,73	20°37'53"
69	475437,77	3213949,57	42,39	16°50'25"
70	475453,35	3213908,21	44,2	290°38'28"
71	475458,96	3213910,32	5,99	20°36'43"
72	475441,41	3213956,94	49,81	110°37'43"
73	475395,86	3213943,15	47,59	196°50'36"
74	475379,98	3213985,33	45,07	110°37'50"
75	475366,36	3213983,33	13,77	188°21'14"
76	475346,67	3213975,91	21,05	200°39'16"
77	475342,24	3213987,67	12,57	110°38'5"
78	475415,04	3214148,44	176,48	65°38'6"
79	475432,11	3213974,71	174,56	275°36'38"
80	475444,05	3213975,89	12	5°38'39"
81	475424,95	3214170,32	195,36	95°36'35"
82	475440,65	3214204,97	38,04	65°38'6"
83	475419,86	3214415,7	211,75	95°38'3"
84	475427,88	3214416,51	8,06	5°46'30"
85	475424,86	3214446,36	30	95°46'38"
86	475416,91	3214445,56	7,99	185°46'13"
87	475103,32	3217624,19	3194,07	95°38'3"
88	475098,3	3217681,14	57,17	95°2'7"
89	475044,31	3217726,37	70,43	140°2'44"
90	475034,39	3217838,78	112,85	95°2'35"
91	475078,34	3217891,24	68,44	50°2'40"
92	474783,41	3221232,73	3354,48	95°2'39"

93	474678,21	3222565,53	1336,94	94°30'47"
94	474667,85	3222789,79	224,5	92°38'43"
95	474569,64	3223783,58	998,63	95°38'38"
96	474554,33	3224115,1	331,87	92°38'44"
97	474477,56	3224185,1	103,89	137°38'28"
98	474456,62	3224638,27	453,66	92°38'40"
99	474466,97	3224889,62	251,56	87°38'31"
100	474721,09	3226858,03	1984,74	82°38'39"
101	474814,31	3228447,81	1592,52	86°38'39"
102	475316,43	3229731,97	1378,83	68°38'38"
103	475360,71	3229821,36	99,75	63°38'44"
104	475158,67	3230124,95	364,68	123°38'38"
105	473957,36	3230366,22	1225,29	168°38'38"
106	474078,5	3230969,38	615,21	78°38'39"
107	474091,93	3231072,17	103,66	82°33'24"
108	474372,67	3231288,05	354,15	37°33'31"
109	474542,13	3231901,53	636,46	74°33'31"
110	474595,4	3232164,67	268,47	78°33'22"
111	474639,64	3232503,38	341,59	82°33'28"
112	474478,1	3232713,46	265,01	127°33'30"
113	474570,12	3233417,92	710,45	82°33'30"
114	474467,31	3233665,41	267,99	112°33'31"
115	474757,71	3235888,57	2242,04	82°33'28"
116	474466,44	3235926,61	293,74	172°33'33"
117	474486,36	3236079,11	153,79	82°33'29"
118	474460,87	3236082,44	25,7	172°33'28"
119	474470,19	3236153,82	71,99	82°33'39"
120	474485,07	3236151,88	15,01	352°34'19"
121	474485,85	3236157,83	6	82°31'54"
122	474450,15	3236162,49	36	172°33'47"
123	474449,37	3236156,54	6	262°31'54"
124	474464,25	3236154,6	15,01	352°34'19"
125	474459,39	3236117,43	37,49	262°33'3"
126	474414,62	3236123,28	45,15	172°33'20"
127	474409,93	3236109,25	14,79	251°30'58"
128	474407,34	3236089,43	19,99	262°33'16"
129	473684,13	3236183,9	729,35	172°33'28"
130	473265,55	3236209,08	419,34	176°33'26"
131	473132,77	3236208,47	132,78	180°15'59"
132	473117,85	3239452,15	3243,72	90°15'49"
133	473115,54	3240297,11	844,96	90°9'24"
134	473108,73	3240592,71	295,67	91°19'10"
135	473103,33	3240761,51	168,88	91°50'3"
136	473062,51	3240783,37	46,3	151°49'48"
137	473059,13	3240888,81	105,5	91°49'57"
138	473071,69	3241115,88	227,42	86°50'2"

139	473058,78	3241519,14	403,47	91°50'0"
140	473054,33	3241627,71	108,66	92°20'48"
141	473007,72	3241701,29	87,1	122°21'11"
142	472501,79	3241966,34	571,16	152°21'3"
143	472250,11	3242098,19	284,13	152°21'1"
144	472116,63	3242056,48	139,85	197°21'13"
145	472043,21	3242291,45	246,18	107°21'5"
146	472006,53	3242459	171,51	102°20'57"
147	471962,82	3242721,74	266,35	99°26'39"
148	471959,91	3242733,05	11,68	104°26'34"
149	471964,75	3242734,3	5	14°26'44"
150	471953,53	3242777,88	45	104°26'16"
151	471948,68	3242776,63	5	194°26'21"
152	471842,97	3243187,09	423,85	104°26'34"
153	471881,62	3243224,98	54,13	44°26'10"
154	471904,55	3245583,09	2358,22	89°26'34"
155	471891,57	3245798,76	216,06	93°26'39"
156	471895,16	3246168,36	369,62	89°26'37"
157	471882,96	3246371,13	203,14	93°26'30"
158	471831,99	3246761,23	393,41	97°26'38"
159	471752,68	3247191,57	437,59	100°26'32"
160	471712,56	3247612,63	422,97	95°26'36"
161	471708,71	3248114,37	501,75	90°26'23"
162	471540,7	3249877,53	1771,14	95°26'36"
163	471534,32	3250689,72	812,21	90°27'60"
164	471577,55	3250765,94	87,62	60°26'33"
165	471533,64	3250790,99	50,55	150°17'20"
166	471530,83	3251154,41	363,43	90°26'33"
167	471556,17	3251199,1	51,38	60°27'2"
168	471530,38	3251213,72	29,65	150°27'9"
169	471519,84	3252576,29	1362,61	90°26'35"
170	471519,34	3252763,89	187,6	90°9'13"
171	471092,6	3252861,22	437,7	167°9'7"
172	471096,42	3253119,6	258,4	89°9'8"
173	471061,49	3253155,57	50,14	134°9'21"
174	471097,46	3253190,5	50,14	44°9'21"
175	471110	3254037,03	846,62	89°9'6"
176	471117,03	3254504,96	467,98	89°8'20"
177	471433,73	3256012,75	1540,7	78°8'17"
178	471430,55	3257338,5	1325,75	90°8'14"
179	471039,64	3258606,23	1326,63	107°8'15"
180	471436,55	3258728,62	415,36	17°8'16"
181	471612,04	3259107,31	417,37	65°8'12"
182	471593,7	3259311,24	204,76	95°8'19"
183	471547	3259684,13	375,8	97°8'16"
184	471550,28	3259684,31	3,28	3°5'32"

185	471547,83	3259729,24	45	93°7'16"
186	471542,91	3259728,97	4,93	183°5'10"
187	471522,25	3260105,98	377,57	93°8'13"
188	471411,12	3261341,99	1240,99	95°8'15"
189	469393,05	3263027,12	2629,12	140°8'15"
190	468949,79	3263468,26	625,36	135°8'15"
191	469166,26	3263685,77	306,88	45°8'18"
192	469195,59	3263796,24	114,29	75°8'1"
193	469189,48	3266339,54	2543,31	90°8'15"
194	471426,44	3266344,91	2236,97	0°8'15"
195	471420,16	3269486,67	3141,77	90°6'52"
196	471417,27	3269663,67	177,03	90°56'10"
197	471144,71	3269927,49	379,32	135°56'2"
198	471415,55	3270207,3	389,42	45°56'4"
199	471412,44	3270398,02	190,75	90°56'2"
200	471401,47	3270991,12	593,19	91°3'35"
201	471390,05	3271100,96	110,44	95°56'3"
202	471421,36	3271171,06	76,77	65°55'56"
203	471408,27	3271297,01	126,63	95°56'0"
204	471401,88	3271688,56	391,6	90°56'3"
205	471412,02	3271831,26	143,06	85°56'8"
206	471397,72	3272713,6	882,46	90°55'43"
207	474414,07	3272762,78	3016,75	0°56'3"
208	474366,52	3275679,73	2917,34	90°56'2"
209	476037,26	3275706,97	1670,95	0°56'3"
210	476035,63	3275806,34	99,38	90°56'13"
211	476039,5	3277636,53	1830,19	89°52'44"
212	476406,11	3277635,74	366,61	359°52'39"
213	476406,09	3277625,75	9,99	269°54'1"
214	476410,58	3277625,74	4,49	359°52'21"
215	476410,51	3277593,94	31,8	269°52'26"
216	476440,99	3277593,89	30,48	359°54'22"
217	476451,24	3277587,06	12,32	326°19'22"
218	476455,18	3277603,23	16,64	76°18'22"
219	476450,08	3277623,04	20,46	104°26'13"
220	476450,09	3277625,65	2,61	89°46'50"
221	476476,08	3277625,6	25,99	359°53'23"
222	476476,23	3277695,6	70	89°52'38"
223	476406,23	3277695,74	70	179°53'7"
224	476406,21	3277685,74	10	269°52'32"
225	476040,3	3277686,53	365,91	179°52'39"
226	476042,88	3278901,66	1215,14	89°52'43"
227	476056,45	3279090,14	188,96	85°52'55"
228	476208,78	3280309,43	1228,77	82°52'44"
229	476215,89	3280406,09	96,92	85°47'26"
230	476215,89	3280838,01	431,92	90°0'0"

231	476287,89	3280838,01	72	0°0'0"
232	476287,89	3280649,48	188,53	270°0'0"
233	476293,89	3280649,48	6	0°0'0"
234	476293,89	3280754,49	105,01	90°0'0"
235	476392,67	3280754,49	98,78	0°0'0"
236	476392,67	3280643,15	111,34	270°0'0"
237	476367,46	3280101,44	542,3	267°20'7"
238	476360,26	3280090,2	13,34	237°19'45"
239	476351,84	3280095,6	10	147°20'23"
240	476337,81	3280073,72	25,99	237°19'52"
241	476336,55	3280074,53	1,5	147°15'53"
242	476331,69	3280089,02	15,28	108°32'30"
243	476332,33	3280090,39	1,51	64°57'37"
244	476343,05	3280107,13	19,88	57°21'55"
245	476343,93	3280108,88	1,96	63°18'15"
246	476340,14	3280120,36	12,09	108°16'12"
247	476332,8	3280131,85	13,63	122°34'16"
248	476328,05	3280142,87	12	113°19'4"
249	476327,41	3280115,16	27,72	268°40'37"
250	476323,89	3280109,66	6,53	237°22'51"
251	476313,47	3280107,41	10,66	192°11'5"
252	476303,01	3280114,11	12,42	147°21'32"
253	476285,2	3280086,36	32,97	237°18'27"
254	476328,1	3280058,58	51,11	327°4'29"
255	476314,06	3280036,68	26,01	237°20'10"
256	476373	3279998,93	69,99	327°21'40"
257	476410,76	3280057,82	69,96	57°19'56"
258	476402,76	3280062,95	9,5	147°19'7"
259	476417,27	3280085,58	26,88	57°20'7"
260	476443,17	3280641,98	557	87°20'6"
261	476443,17	3280759,99	118,01	90°0'0"
262	476533,43	3280759,99	90,26	0°0'0"
263	476708,02	3280457,59	349,18	300°0'2"
264	476708,01	3280361,47	96,12	269°59'39"
265	476884,69	3280055,39	353,41	299°59'42"
266	476884,69	3280047,25	8,15	270°0'0"
267	476855,91	3280049,08	28,84	176°21'16"
268	476846,35	3280052,57	10,18	159°56'41"
269	476837,89	3280059,14	10,71	142°10'2"
270	476845,68	3280041,71	19,09	294°4'53"
271	476845,7	3279998,76	42,95	270°1'36"
272	476874,69	3279998,45	28,99	359°23'14"
273	476874,69	3279972,45	26	270°0'0"
274	476944,69	3279972,45	70	0°0'0"
275	476944,69	3280042,45	70	90°0'0"
276	476935,19	3280042,45	9,5	180°0'0"

277	476935,19	3280068,93	26,48	90°0'0"
278	476758,51	3280375	353,4	119°59'45"
279	476758,52	3280471,12	96,12	89°59'39"
280	476588,42	3280765,74	340,21	120°0'0"
281	476606,91	3280765,73	18,49	359°56'46"
282	476877,8	3280608,97	312,98	329°56'39"
283	477266,62	3280305,05	493,51	321°59'10"
284	477455,85	3280115,72	267,68	314°59'9"
285	477481,87	3280115,72	26,02	359°59'10"
286	477481,87	3280087,24	28,48	270°0'0"
287	477475,24	3280076,55	12,58	238°11'33"
288	477491,58	3280072,82	16,76	347°8'28"
289	477511,06	3280077,92	20,14	14°40'16"
290	477513,66	3280077,92	2,6	0°0'0"
291	477513,66	3280051,92	26	270°0'0"
292	477583,66	3280051,92	70	0°0'0"
293	477583,66	3280121,92	70	90°0'0"
294	477574,16	3280121,92	9,5	180°0'0"
295	477574,16	3280165,69	43,77	90°0'0"
296	477476,57	3280165,72	97,59	179°59'10"
297	477299,82	3280342,55	250,02	134°59'9"
298	476905,86	3280650,51	500,04	141°59'10"
299	476696,86	3280771,44	241,46	149°56'39"
300	477416,81	3280772,34	719,95	0°4'16"
301	478107,55	3280673,13	697,83	351°49'35"
302	478287,91	3280222,77	485,13	291°49'33"
303	478282,22	3280225,21	6,19	156°49'28"
304	478280,45	3280221,08	4,49	246°48'5"
305	478251,22	3280233,59	31,79	156°49'47"
306	478239,24	3280205,57	30,47	246°51'3"
307	478228,94	3280198,81	12,32	213°16'38"
308	478242,28	3280188,85	16,65	323°15'14"
309	478262,51	3280185,82	20,46	351°28'54"
310	478264,91	3280184,78	2,62	336°34'17"
311	478254,67	3280160,86	26,02	246°49'28"
312	478319,02	3280133,31	70	336°49'22"
313	478346,57	3280197,66	70	66°49'22"
314	478337,84	3280201,4	9,5	156°48'5"
315	478344,57	3280217,13	17,11	66°49'49"
316	478143,58	3280718,96	540,58	111°49'35"
317	477420,38	3280822,84	730,62	171°49'34"
318	476724,47	3280821,98	695,91	180°4'14"
319	476938,93	3280945,81	247,64	30°0'4"
320	477187,21	3281076,11	280,39	27°41'29"
321	477992,56	3281421,2	876,17	23°11'42"
322	477976,24	3281399,4	27,23	233°11'3"

323	478000,65	3281381,15	30,48	323°13'60"
324	478004,79	3281369,54	12,33	289°37'32"
325	478017,61	3281380,16	16,65	39°38'17"
326	478025,35	3281399,1	20,46	67°46'20"
327	478026,92	3281401,19	2,61	53°5'11"
328	478047,73	3281385,61	26	323°10'43"
329	478089,67	3281441,66	70	53°11'38"
330	478033,63	3281483,59	69,99	143°11'44"
331	478028,01	3281476,08	9,38	233°10'13"
332	478015,12	3281485,79	16,13	143°0'8"
333	477165,5	3281121,74	924,33	203°11'39"
334	476914,57	3280990,05	283,39	207°41'25"
335	476632,15	3280826,99	326,11	210°0'5"
336	476600,89	3280826,99	31,26	180°0'0"
337	476600,89	3281038,2	211,21	90°0'0"
338	476655,76	3281133,23	109,73	59°59'57"
339	476780,43	3281440,51	331,61	67°54'56"
340	476985,68	3282001,87	597,71	69°54'57"
341	477082,85	3282253,87	270,09	68°54'56"
342	477165,13	3282401,79	169,26	60°54'51"
343	477251,49	3282516,05	143,23	52°55'1"
344	478465,28	3283726,26	1714,03	44°54'56"
345	478486,69	3283726,23	21,41	359°54'51"
346	478486,67	3283716,23	10	269°54'1"
347	478491,17	3283716,23	4,5	0°0'0"
348	478491,13	3283684,43	31,8	269°55'41"
349	478521,6	3283684,4	30,47	359°56'37"
350	478531,94	3283677,52	12,42	326°21'40"
351	478535,74	3283694,08	16,99	77°4'34"
352	478530,64	3283713,55	20,13	104°40'42"
353	478530,65	3283716,17	2,62	89°46'53"
354	478556,68	3283716,13	26,03	359°54'43"
355	478556,78	3283786,13	70	89°55'5"
356	478486,78	3283786,23	70	179°55'5"
357	478486,77	3283776,73	9,5	269°55'30"
358	478444,43	3283776,8	42,34	179°54'52"
359	477825,78	3283159,95	873,63	224°54'58"
360	477213,33	3282549,32	864,85	224°54'54"
361	477122,71	3282429,43	150,28	232°54'58"
362	477037,25	3282275,78	175,81	240°55'0"
363	477104,27	3282452,06	188,59	69°11'0"
364	477393,54	3282902,25	535,11	57°16'40"
365	477747,72	3283689,77	863,5	65°47'3"
366	477766,24	3283719,77	35,26	58°18'17"
367	477778,57	3283719,4	12,33	358°18'8"
368	477778,47	3283715,99	3,41	268°19'13"

369	477779,56	3283683,22	32,79	271°54'18"
370	477789,66	3283682,81	10,11	357°40'31"
371	477795,81	3283687,13	7,52	35°5'9"
372	477815,38	3283686,55	19,58	358°18'9"
373	477816,31	3283718,29	31,75	88°19'18"
374	477822,56	3283718,1	6,25	358°15'31"
375	477824,62	3283788,07	70	88°18'49"
376	477754,65	3283790,13	70	178°18'49"
377	477754,37	3283780,64	9,5	268°18'18"
378	477744,65	3283780,92	9,73	178°18'59"
379	477703,02	3283713,48	79,25	238°18'53"
380	477349,03	3282926,41	863,01	245°47'3"
381	477182,45	3282667,15	308,17	237°16'39"
382	477187,26	3282768,46	101,43	87°16'42"
383	477275,26	3282905,41	162,78	57°16'38"
384	477406,34	3283190,1	313,42	65°16'38"
385	477496,37	3283489,79	312,92	73°16'44"
386	477990,42	3284712,6	1318,85	67°59'59"
387	478055,47	3284825,27	130,1	60°0'5"
388	478055,47	3284881,85	56,58	90°0'0"
389	478065,47	3284881,85	10	0°0'0"
390	478065,56	3284888,11	6,26	89°10'35"
391	478077,57	3284888,11	12,01	0°0'0"
392	478066,27	3284876,73	16,04	225°12'8"
393	478072,92	3284876,33	6,66	356°33'28"
394	478103,23	3284874,67	30,36	356°51'55"
395	478109,57	3284874,76	6,34	0°48'48"
396	478097,47	3284889,85	19,34	128°43'28"
397	478097,47	3284925,61	35,76	90°0'0"
398	478073,73	3284925,85	23,74	179°25'15"
399	478065,47	3284925,85	8,26	180°0'0"
400	478065,47	3284951,85	26	90°0'0"
401	477995,47	3284951,85	70	180°0'0"
402	477995,47	3284881,86	69,99	270°0'0"
403	478004,97	3284881,86	9,5	359°58'28"
404	478004,97	3284838,81	43,05	270°0'0"
405	477944,93	3284734,8	120,1	240°0'10"
406	477448,68	3283506,56	1324,7	247°59'59"
407	477358,99	3283208,01	311,73	253°16'44"
408	477230,86	3282929,73	306,35	245°16'37"
409	477137,47	3282784,37	172,78	237°16'46"
410	477128,38	3282593,17	191,42	267°16'41"
411	477054	3282477,42	137,58	237°16'33"
412	476610,89	3281311,93	1246,88	249°11'1"
413	476578,57	3281242,64	76,45	244°59'47"
414	476539,39	3281174,77	78,37	240°0'11"

415	476539,39	3281080,72	94,04	270°0'0"
416	476464,81	3281123,78	86,12	149°59'59"
417	476464,81	3281438,14	314,35	90°0'0"
418	476490,9	3281776,31	339,18	85°35'17"
419	476518,23	3281900,43	127,09	77°35'6"
420	476832,28	3282244,19	465,62	47°35'10"
421	476847,54	3282313,57	71,04	77°35'22"
422	476857,31	3282311,42	10	347°33'59"
423	476858,27	3282315,81	4,49	77°39'53"
424	476889,32	3282308,98	31,79	347°35'40"
425	476895,22	3282335,77	27,43	77°34'48"
426	476905,02	3282345,84	14,05	45°46'43"
427	476886,97	3282350,77	18,71	164°43'24"
428	476869,83	3282353,72	17,39	170°14'4"
429	476866,77	3282354,39	3,13	167°38'59"
430	476872,35	3282379,79	26,01	77°36'35"
431	476803,99	3282394,83	69,99	167°35'31"
432	476788,94	3282326,47	70	257°35'2"
433	476798,22	3282324,43	9,5	347°34'54"
434	476785,86	3282268,27	57,5	257°35'25"
435	476471,81	3281924,5	465,62	227°35'13"
436	476440,83	3281783,72	144,15	257°35'13"
437	476414,31	3281440,08	344,66	265°35'14"
438	476414,31	3281249,16	190,92	270°0'0"
439	476324,85	3281249,16	89,46	180°0'0"
440	476324,85	3280999,16	250	270°0'0"
441	476301,56	3280999,16	23,29	180°0'0"
442	476301,45	3281056,18	57,02	90°6'38"
443	476308,91	3281075,79	20,98	69°10'20"
444	476309,53	3281123,32	47,53	89°15'10"
445	476303,53	3281123,4	6	179°14'10"
446	476302,92	3281076,93	46,47	269°14'53"
447	476295,45	3281057,28	21,02	249°11'8"
448	476295,56	3280999,16	58,12	270°6'30"
449	476238,85	3280999,16	56,71	180°0'0"
450	476238,85	3280949,66	49,5	270°0'0"
451	476225,6	3280961,42	17,72	138°24'34"
452	476225,63	3280937,38	24,04	270°4'15"
453	476222,32	3280937,38	3,31	180°8'49"
454	476241,44	3281618,08	680,97	88°23'25"
455	476298,44	3281920,06	307,32	79°18'41"
456	476365,62	3282108,98	200,5	70°25'28"
457	476482,5	3282383,86	298,7	66°57'57"
458	476464,09	3282391,69	20	156°57'57"
459	476346,98	3282116,24	299,3	246°57'57"
460	476279,08	3281925,3	202,66	250°25'28"

461	476221,5	3281620,22	310,46	259°18'41"
462	476201,74	3280917,32	703,18	268°23'25"
463	476238,85	3280917,42	37,11	0°8'49"
464	476238,85	3280913,72	3,7	270°0'0"
465	476255,1	3280913,72	16,25	0°0'0"
466	476255,1	3280908,94	4,78	270°0'0"
467	476165,19	3280908,94	89,91	180°0'0"
468	476165,19	3280407,96	500,98	270°0'0"
469	476158,31	3280314,44	93,77	265°47'42"
470	476005,98	3279095,11	1228,81	262°52'44"
471	475992,18	3278903,55	192,06	265°52'47"
472	475991,54	3278600,53	303,01	269°52'43"
473	475985,63	3275805,98	2794,56	269°52'44"
474	475986,44	3275756,15	49,84	270°56'13"
475	474315,72	3275728,91	1670,95	180°56'3"
476	474363,27	3272811,96	2917,34	270°56'2"
477	471346,92	3272762,78	3016,75	180°56'3"
478	471362	3271832,62	930,28	270°55'43"
479	471351,86	3271689,92	143,06	265°56'8"
480	471358,31	3271294,01	395,96	270°56'3"
481	471370,24	3271179,22	115,41	275°56'0"
482	471338,93	3271109,12	76,77	245°55'56"
483	471351,51	3270988,06	121,71	275°56'3"
484	471362,44	3270397,16	591,01	271°3'35"
485	471365,21	3270227,2	169,98	270°56'2"
486	471074,01	3269926,33	418,71	225°56'4"
487	471367,61	3269642,15	408,61	315°56'2"
488	471370,16	3269486,21	155,96	270°56'10"
489	471376,34	3266394,79	3091,43	270°6'52"
490	469139,36	3266389,42	2236,99	180°8'15"
491	469145,31	3263912,79	2476,64	270°8'15"
492	469117,65	3263912,72	27,66	180°8'25"
493	469097,51	3263929,24	26,05	140°38'22"
494	469097,64	3263879,39	49,85	270°8'58"
495	469110,87	3263887,41	15,47	31°13'27"
496	469110,93	3263861,26	26,15	270°7'53"
497	469136,98	3263861,32	26,05	0°7'55"
498	469136,98	3263859,37	1,95	270°0'0"
499	469145,44	3263859,39	8,46	0°7'40"
500	469145,57	3263802,7	56,69	270°8'15"
501	469121,38	3263711,55	94,31	255°8'1"
502	468879,09	3263468,08	343,48	225°8'18"
503	468937,3	3263410,14	82,14	315°8'15"
504	468922,46	3263395,22	21,05	225°9'20"
505	468915,04	3263383,63	13,76	237°22'20"
506	468946,99	3263351,83	45,08	315°8'5"

507	468915,72	3263315,95	47,59	228°55'38"
508	468951,03	3263280,82	49,81	315°8'47"
509	468955,26	3263285,07	6	45°8'6"
510	468923,94	3263316,25	44,19	135°7'42"
511	468951,78	3263348,21	42,39	48°56'28"
512	468970,64	3263367,16	26,74	45°8'11"
513	468974,51	3263363,31	5,46	315°8'54"
514	468979,41	3263368,24	6,95	45°10'13"
515	469359,33	3262990,14	536	315°8'15"
516	471363,18	3261316,89	2610,59	320°8'15"
517	471472,37	3260102,38	1219,41	275°8'15"
518	471492,98	3259726,28	376,66	273°8'13"
519	471487,92	3259726,01	5,07	183°5'10"
520	471490,37	3259681,08	45	273°7'16"
521	471496,95	3259681,43	6,59	3°3'44"
522	471543,98	3259305,9	378,47	277°8'16"
523	471561,04	3259116,17	190,49	275°8'19"
524	471400,55	3258769,84	381,71	245°8'12"
525	470977,12	3258639,27	443,1	197°8'16"
526	471380,57	3257330,9	1369,16	287°8'15"
527	471383,71	3256017,89	1313,02	270°8'14"
528	471067,11	3254510,52	1540,26	258°8'17"
529	471060	3254037,77	472,8	269°8'20"
530	471047,78	3253211,94	825,92	269°9'6"
531	470990,79	3253156,61	79,43	224°9'21"
532	471046,12	3253099,62	79,43	314°9'21"
533	471042	3252821,48	278,18	269°9'8"
534	471469,44	3252723,99	438,42	347°9'7"
535	471469,84	3252576,03	147,96	270°9'13"
536	471480,6	3251184,46	1391,61	270°26'35"
537	471488,01	3251180,26	8,52	330°27'9"
538	471480,73	3251167,41	14,77	240°27'2"
539	471483,86	3250761,83	405,6	270°26'33"
540	471509,45	3250747,22	29,47	330°17'20"
541	471484,22	3250702,72	51,16	240°26'33"
542	471490,72	3249874,95	827,8	270°27'60"
543	471658,73	3248111,81	1771,13	275°26'36"
544	471662,58	3247610,07	501,75	270°26'23"
545	471703,12	3247184,65	427,34	275°26'36"
546	471782,59	3246753,45	438,46	280°26'32"
547	471833,16	3246366,39	390,35	277°26'38"
548	471845,14	3246167,1	199,65	273°26'30"
549	471841,55	3245797,5	369,62	269°26'37"
550	471854,53	3245581,83	216,06	273°26'39"
551	471831,82	3243246,18	2335,76	269°26'34"
552	471812,98	3243227,71	26,39	224°26'10"

553	471786,67	3243329,87	105,5	104°26'32"
554	471775,05	3243326,88	12	194°25'48"
555	471803,09	3243218,01	112,43	284°26'32"
556	471787,35	3243202,57	22,04	224°26'10"
557	471900,26	3242764,16	452,72	284°26'34"
558	471895,43	3242762,92	4,99	194°26'21"
559	471906,65	3242719,34	45	284°26'16"
560	471911,49	3242720,58	5	14°25'32"
561	471913,86	3242711,38	9,5	284°26'34"
562	471957,41	3242449,54	265,44	279°26'39"
563	471994,83	3242278,63	174,96	282°20'57"
564	472083,81	3241993,84	298,36	287°21'5"
565	472245,25	3242044,29	169,14	17°21'13"
566	472478,59	3241922,04	263,42	332°21'1"
567	472972,66	3241663,21	557,76	332°21'3"
568	473004,93	3241612,27	60,3	302°21'11"
569	473008,82	3241517,32	95,03	272°20'48"
570	473021,65	3241116,46	401,06	271°50'0"
571	473009,09	3240889,39	227,42	266°50'2"
572	473013,45	3240752,91	136,55	271°49'57"
573	473054,27	3240731,05	46,31	331°49'48"
574	473058,75	3240591,33	139,79	271°50'3"
575	473065,54	3240296,47	294,94	271°19'10"
576	473067,85	3239451,97	844,5	270°9'24"
577	473083,01	3236158,23	3293,77	270°15'49"
578	473264,17	3236159,08	181,16	0°15'59"
579	473679,39	3236134,1	415,97	356°33'26"
580	474430,3	3236036,01	757,29	352°33'28"
581	474410,38	3235883,51	153,8	262°33'29"
582	474701,65	3235845,47	293,74	352°33'33"
583	474476,95	3234125,22	1734,86	262°33'28"
584	474473,97	3234125,61	3	172°36'31"
585	474472,08	3234111,16	14,57	262°32'54"
586	474470,32	3234109,8	2,22	217°41'39"
587	474466,76	3234110,27	3,59	172°28'45"
588	474460,37	3234114,03	7,41	149°31'36"
589	474454,71	3234128,38	15,43	111°31'32"
590	474447,42	3234111,46	18,42	246°41'28"
591	474434,77	3234099,81	17,2	222°38'37"
592	474433,69	3234074,15	25,68	267°35'24"
593	474441,39	3234064,09	12,67	307°25'51"
594	474445,75	3234059,48	6,35	313°24'13"
595	474448,13	3234059,76	2,4	6°42'35"
596	474450,95	3234059,39	2,84	352°31'31"
597	474452,63	3234060,68	2,12	37°31'9"
598	474468,25	3234058,64	15,75	352°33'11"

599	474415,99	3233658,61	403,43	262°33'28"
600	474518,8	3233411,12	267,99	292°33'31"
601	474425,84	3232699,4	717,76	262°33'30"
602	474587,38	3232489,32	265,01	307°33'30"
603	474546,04	3232172,87	319,13	262°33'28"
604	474493,47	3231913,17	264,98	258°33'22"
605	474328,93	3231317,49	617,98	254°33'31"
606	474045,03	3231099,19	358,13	217°33'31"
607	474029,14	3230977,56	122,66	262°33'24"
608	473898,5	3230327,04	663,5	258°38'39"
609	475128,51	3230080,01	1254,58	348°38'38"
610	475303,09	3229817,68	315,1	303°38'38"
611	475270,65	3229752,21	73,07	243°38'44"
612	474764,85	3228458,65	1388,94	248°38'38"
613	474671,27	3226862,69	1598,69	266°38'39"
614	474417,11	3224893,86	1985,17	262°38'39"
615	474406,58	3224638,15	255,93	267°38'31"
616	474428,56	3224162,1	476,55	272°38'40"
617	474505,33	3224092,1	103,89	317°38'28"
618	474519,76	3223779,96	312,47	272°38'44"
619	474617,97	3222786,17	998,63	275°38'38"
620	474628,31	3222562,41	224	272°38'43"
621	474733,59	3221228,57	1337,99	274°30'47"
622	475026,72	3217907,48	3334	275°2'39"
623	474982,77	3217855,02	68,44	230°2'40"
624	474996,33	3217701,35	154,27	275°2'35"
625	475050,32	3217656,12	70,43	320°2'44"
626	475053,54	3217619,55	36,71	275°2'7"
627	475389,57	3214213,39	3422,69	275°38'3"
628	475288,14	3213989,43	245,86	245°38'6"
629	475402,47	3213685,82	324,42	290°38'5"
630	475305,51	3213471,72	235,03	245°38'1"
631	474652,37	3211733,04	1857,31	249°24'41"
632	474361,06	3211684,69	295,29	189°25'24"
633	474359,16	3211665,19	19,59	264°25'29"
634	474181,43	3211635,7	180,16	189°25'18"
635	474183,4	3211623,86	12	279°26'48"
636	474357,95	3211652,77	176,93	9°24'21"
637	474342,91	3211498,79	154,72	264°25'29"
638	474187,65	3210667,4	845,76	259°25'19"
639	474169,82	3210549,21	119,53	261°25'13"
640	474138,87	3210421,04	131,85	256°25'30"
641	473958,14	3209883,32	567,28	251°25'20"
642	473771,47	3209313,7	599,42	251°51'18"
643	473025,34	3207087,14	2348,26	251°28'26"
644	472975,18	3206878,64	214,45	256°28'25"

645	472596,22	3204715,93	2195,66	260°3'41"
646	472548,72	3204537,86	184,29	255°3'40"
647	472537,41	3204495,51	43,84	255°3'36"
648	472413,17	3203786,48	719,83	260°3'40"
649	472401,09	3203687,15	100,06	263°3'51"
650	472369,18	3203245,25	443,05	265°52'13"
651	472368,8	3203078,96	166,29	269°52'4"
652	472386,24	3202826,4	253,15	273°57'4"
653	472459,81	3202306,26	525,32	278°3'4"
654	472438,6	3202289,66	26,94	218°2'51"
655	472218,9	3202258,58	221,88	188°3'1"
656	472150,37	3202167,45	114,02	233°3'25"
657	472109,22	3201829,66	340,29	263°3'13"
658	472094	3201750,97	80,14	259°3'13"
659	472037,48	3201539,22	219,17	255°3'16"
660	471140,63	3198888,6	2798,23	251°18'23"
661	470912,13	3198248,66	679,51	250°21'2"
662	470593,95	3197305,91	995	251°21'2"
663	470278,24	3196339,13	1017,02	251°54'54"
664	469134,85	3192797,56	3721,57	252°6'27"
665	469059,48	3192597,47	213,82	249°21'30"
666	469029,99	3192530,1	73,54	246°21'33"
667	468879,65	3192513,34	151,27	186°21'36"
668	468869,13	3192607,76	95	96°21'19"
669	468620,67	3192580,06	250	186°21'41"
670	468631,19	3192485,65	95	276°21'22"
671	467165,37	3192322,27	1474,89	186°21'36"
672	467201,61	3191997,17	327,11	276°21'37"
673	467204,66	3191945,22	52,04	273°21'14"
674	467205,29	3191915,55	29,68	271°13'0"
675	465936,56	3190591,93	1833,48	226°12'47"
676	465697,94	3190301,96	375,52	230°32'51"
677	465619,72	3190129,98	188,94	245°32'45"
678	465596,05	3190140,74	26	155°32'57"
679	465568,32	3190079,75	67	245°33'1"
680	465591,99	3190068,99	26	335°33'5"
681	465588,01	3190060,24	9,61	245°32'45"
682	465004,24	3190003,54	586,52	185°32'50"
683	465002,21	3190024,33	20,89	95°33'55"
684	464998,81	3190037,04	13,16	104°58'35"
685	464987,2	3190037,78	11,63	176°21'11"
686	464986,99	3190036,53	1,27	260°27'48"
687	464953,39	3190033,27	33,76	185°32'30"
688	464946,18	3190076,27	43,6	99°31'7"
689	464896,62	3190071,44	49,79	185°33'59"
690	464897,2	3190065,47	6	275°32'56"

691	464941,19	3190069,76	44,2	5°34'12"
692	464948,25	3190027,64	42,71	279°30'55"
693	464950,47	3190004,85	22,9	275°33'49"
694	464945,38	3190004,36	5,11	185°29'56"
695	464946,01	3189997,89	6,5	275°32'14"
696	464494,59	3189954,04	453,54	185°32'50"
697	464406,57	3190026,48	113,99	140°32'48"
698	464345,05	3189951,72	96,82	230°32'48"
699	463980,72	3190012,37	369,34	170°32'55"
700	462138,43	3187773,56	2899,36	230°32'58"
701	460618,42	3186803,34	1803,26	212°33'60"
702	460471,64	3186835,75	150,32	167°32'58"
703	460440,45	3186694,47	144,68	257°33'1"
704	459340,15	3182638,1	4202,95	254°49'25"
705	459426,02	3182488,3	172,67	299°49'22"
706	459098,3	3181924,68	651,97	239°49'26"
707	457429,42	3180675,11	2084,85	216°49'26"
708	456929,3	3180243,44	660,66	220°47'55"
709	456875,24	3180154,19	104,34	238°47'53"
710	456921,41	3180133,9	50,43	336°16'35"
711	456967,96	3180210,76	89,86	58°47'53"
712	457460,78	3180636,13	651	40°47'55"
713	459136,42	3181890,76	2093,29	36°49'26"
714	459483,76	3182488,12	691,01	59°49'26"
715	459393,83	3182645	180,83	119°49'22"
716	460489,01	3186682,53	4183,43	74°49'25"
717	460509,68	3186776,15	95,87	77°33'1"
718	460627,86	3186750,06	121,03	347°32'58"
719	462172,01	3187735,68	1831,89	32°33'60"
720	464000,98	3189958,31	2878,41	50°32'58"
721	464365,31	3189897,66	369,34	350°32'55"
722	464413,41	3189956,1	75,69	50°32'48"
723	464478,81	3189902,28	84,7	320°32'48"
724	465621,57	3190013,26	1148,14	5°32'50"
725	465740,72	3190275,28	287,83	65°32'45"
726	465973,96	3190558,69	367,05	50°32'51"
727	467255,71	3191895,91	1852,3	46°12'47"
728	467254,62	3191947,22	51,32	91°13'0"
729	467251,45	3192001,41	54,28	93°21'14"
730	467220,61	3192278,11	278,42	96°21'37"
31	469064,21	3192483,6	1855,03	6°21'36"
731	465408,02	3189906,51		
732	465407,84	3189907,49	1	100°24'28"
733	465406,86	3189907,31	1	190°24'28"
734	465407,04	3189906,33	1	280°24'28"
731	465408,02	3189906,51	1	10°24'28"

736	465414,23	3190133,21		
737	465414,04	3190134,19	1	100°58'20"
738	465413,06	3190134,01	1	190°24'28"
739	465413,24	3190133,02	1,01	280°18'17"
736	465414,23	3190133,21	1,01	10°51'51"
741	467126,04	3192118,76		
742	467125,86	3192119,74	1	100°24'28"
743	467124,88	3192119,56	1	190°24'28"
744	467125,06	3192118,58	1	280°24'28"
741	467126,04	3192118,76	1	10°24'28"
746	467309,55	3192128,92		
747	467309,36	3192129,9	1	100°58'20"
748	467308,38	3192129,72	1	190°24'28"
749	467308,57	3192128,74	1	280°58'20"
746	467309,55	3192128,92	1	10°24'28"
751	471025,37	3254385,99		
752	471026,36	3254386,18	1,01	10°51'51"
753	471026,17	3254387,16	1	100°58'20"
754	471025,19	3254386,98	1	190°24'28"
751	471025,37	3254385,99	1,01	280°18'17"
756	471041,05	3258738,98		
757	471042,03	3258739,17	1	10°58'20"
758	471041,85	3258740,15	1	100°24'28"
759	471040,86	3258739,97	1,01	190°18'17"
756	471041,05	3258738,98	1,01	280°51'51"
761	471116,11	3258550,33		
762	471117,09	3258550,51	1	10°24'28"
763	471116,91	3258551,49	1	100°24'28"
764	471115,93	3258551,31	1	190°24'28"
761	471116,11	3258550,33	1	280°24'28"
766	471172,15	3270135,59		
767	471173,13	3270135,78	1	10°58'20"
768	471172,94	3270136,76	1	100°58'20"
769	471171,96	3270136,58	1	190°24'28"
766	471172,15	3270135,59	1,01	280°51'51"
771	471179,61	3254386,13		
772	471180,59	3254386,31	1	10°24'28"
773	471180,41	3254387,3	1,01	100°18'17"
774	471179,43	3254387,11	1	190°58'20"
771	471179,61	3254386,13	1	280°24'28"
776	471302,2	3269981,78		
777	471303,19	3269981,96	1,01	10°18'17"
778	471303	3269982,94	1	100°58'20"
779	471302,02	3269982,76	1	190°24'28"
776	471302,2	3269981,78	1	280°24'28"
781	471767,06	3245957,28		

782	471768,04	3245957,47	1	10°58'20"
783	471767,86	3245958,45	1	100°24'28"
784	471766,87	3245958,27	1,01	190°18'17"
781	471767,06	3245957,28	1,01	280°51'51"
786	471967,73	3245942,03		
787	471968,72	3245942,22	1,01	10°51'51"
788	471968,53	3245943,2	1	100°58'20"
789	471967,55	3245943,02	1	190°24'28"
786	471967,73	3245942,03	1,01	280°18'17"
791	471976,91	3242086,56		
792	471977,9	3242086,74	1,01	10°18'17"
793	471977,71	3242087,73	1,01	100°51'51"
794	471976,73	3242087,54	1	190°58'20"
791	471976,91	3242086,56	1	280°24'28"
796	472171,12	3242134,33		
797	472172,11	3242134,51	1,01	10°18'17"
798	472171,92	3242135,49	1	100°58'20"
799	472170,94	3242135,31	1	190°24'28"
796	472171,12	3242134,33	1	280°24'28"
801	474211,67	3211202,55		
802	474212,65	3211202,73	1	10°24'28"
803	474212,47	3211203,71	1	100°24'28"
804	474211,48	3211203,53	1,01	190°18'17"
801	474211,67	3211202,55	1	280°58'20"
806	474413,45	3211202,73		
807	474414,44	3211202,91	1,01	10°18'17"
808	474414,25	3211203,9	1,01	100°51'51"
809	474413,27	3211203,71	1	190°58'20"
806	474413,45	3211202,73	1	280°24'28"
811	474497,81	3232393,15		
812	474498,79	3232393,34	1	10°58'20"
813	474498,61	3232394,32	1	100°24'28"
814	474497,62	3232394,13	1,01	190°51'51"
811	474497,81	3232393,15	1	280°58'20"
816	474802,77	3230229,15		
817	474829,29	3230325,56	99,99	74°37'11"
818	474588,25	3230391,87	249,99	164°37'6"
819	474561,72	3230295,45	100	254°36'57"
816	474802,77	3230229,15	250	344°37'17"
821	474698,48	3232374,45		
822	474699,47	3232374,64	1,01	10°51'51"
823	474699,28	3232375,62	1	100°58'20"
824	474698,3	3232375,44	1	190°24'28"
821	474698,48	3232374,45	1,01	280°18'17"
826	474843,47	3230059,41		
827	474844,45	3230059,6	1	10°58'20"

828	474844,27	3230060,58	1	100°24'28"
829	474843,28	3230060,39	1,01	190°51'51"
826	474843,47	3230059,41	1	280°58'20"
831	474905,76	3230251,59		
832	474906,74	3230251,77	1	10°24'28"
833	474906,56	3230252,75	1	100°24'28"
834	474905,57	3230252,57	1,01	190°18'17"
831	474905,76	3230251,59	1	280°58'20"

С
З
В
Ю

Условные обозначения:

- граница планируемого элемента планировочной структуры
- :441/чзу1 условные номера образуемых земельных участков
- границы образуемых земельных участков
- границы земельных участков, прошедших государственный кадастровый учет
- 2 номер характерной точки границ зон планируемого размещения линейных объектов
- граница сельсовета
- границы кадастровых кварталов
- 64:23:010101 кадастровый номер квартала
- границы лесных выделов

64:10:040102

Дергачевское муниципальное образование
Дергачевского муниципального района
Саратовской области

64:10:040102

64:10:000000:54
Земли с/х
ОДС в аренде Домосевича С.Г.

:54/чзу1

:54:ЗУ1

:22:ЗУ1

64:10:000000:22
Земли с/х
Домосевич С.Г.

:22/чзу1

:3У1

:3У2

провисы

Линия связи и ТФОП 2

Примечание:

1. Территории общего пользования, определяющие границы красных линий, отсутствуют. Красные линии и линии отступа от красных линий отсутствуют
2. Границы действующих публичных сервитутов отсутствуют
3. Границы и изменяемых земельных участков, в том числе в отношении которых предполагаются их резервирование и (или) изъятие для государственных или муниципальных нужд отсутствуют

Схема расположения листов

1 2 3 4 5 6 7 8 9 10 11 12 13 14 15 16 17 18 19 20 21 22 23 24 25 26 27 28 29 30 31 32 33 34 35

Изм.	Кол.уч	Лист	№док	Подпись	Дата
Разраб		Филиппов			
Проверил		Долматов			

Наименование работ: "Обустройство месторождений бассейной части Зоркинского лицензионного участка Саратовской области. Второй очередь строительства. "Обустройство Зоркинского и Непрямского месторождений с подключением к существующему УКПГ "Карпенского" месторождения нефтегазовых комплексов".
Местоположение: Саратовская область, Озинский район, Дергачёвский район.

Раздел 5. Проект межевания территории. Основная часть

Чертеж межевания территории
М 1:2 000

Стадия	Лист	Листов
П	1	35

ГРУППА ОНИКС ВЫЧИСЛЕНИЕ ЗАЩИТЫ

Формат А0

С
З
В
Ю

64:10:040101

:35:ЗУ2

:35:ЗУ1

:35/чзу1

:ЗУ1

64:10:000000:35
Земли с/х
ОДС 20 собственников

Дергачевское муниципальное образование
Дергачевского муниципального района
Саратовской области

Линия сводки с листом 1

Линия сводки с листом 3

Условные обозначения и Примечания представлены на листе 1

Схема расположения листов

Изм.	Кол.уч.	Лист	№док.	Подпись	Дата
Разраб.		Филиппова			
Проверил		Долматов			

Наименование работ: "Обустройство государственной границы Российской Федерации участка Саратовской области. Второй этап строительства. "Обустройство Липовского и Непрямицкого пограничных с подключением к существующему ЗКПП "Карпенский" пограничных знаков комплекса".
Местонахождение: Саратовская область, Озинский район, Дергачевский район.

Раздел 5. Проект межевания территории. Основная часть

Стадия	Лист	Листов
П	2	35

Чертеж межевания территории
М 1:2 000

ГРУППА ОНИКС
ИЗЫСКАТЕЛЬСКИЕ РАБОТЫ

Формат А0

С
З
В
Ю

64:10:000000:35
Земли с/х
ОДС 20 собственников

:35:ЗУ1

:35/чзу1

Линия сводки с листом 2

номера

:ЗУ2

:ЗУ1

64:10:040101

64:10:000000:13
Земли с/х
Российская Федерация

:13:ЗУ1

:13/чзу1

Дергачевское муниципальное образование
Дергачевского муниципального района
Саратовской области

64:10:040103

64:10:030104

Камышевское муниципальное образование
Дергачевского муниципального района
Саратовской области

64:10:000000:13
Земли с/х
Российская Федерация

Линия сводки с листом 4

Условные обозначения и Примечания представлены на листе 1

Схема расположения листов

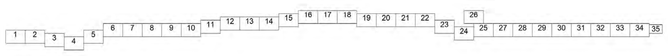

Изм.	Кол.уч.	Лист	№док.	Подпись	Дата
Разраб.		Филиппова			
Проверил		Долгатов			

Наименование работ: "Обустройство месторождений восточной части Зоркинского лицензионного участка Саратовской области. Вторая очередь строительства. "Обустройство Липовского и Непрямского месторождений с подключением к существующему УКПГ "Карпенского месторождения нефтегазоносного комплекса".
Местоположение: Саратовская область, Озинский район, Дергачевский район.

Раздел 5. Проект межевания территории. Основная часть

Чертеж межевания территории
М 1:2 000

Стадия	Лист	Листов
П	3	35

ГРУППА ОНИКС ПРОЕКТИРОВАНИЕ ЗАВТРА

Формат А0

С
З
В
Ю

64:10:000000:13
Земли с/х
Российская Федерация

:13:ЗУ1

:13/чзу1

64:10:030104

64:10:030105

:ЗУ1

64:10:000000:13
Земли с/х
Российская Федерация

Камышевское муниципальное образование
Дергачевского муниципального района
Саратовской области

Линия смежества с листом 3

Линия смежества с листом 5

Условные обозначения и Примечания представлены на листе 1

Схема расположения листов

1	2	3	4	5	6	7	8	9	10	11	12	13	14	15	16	17	18	19	20	21	22	23	24	25	26	27	28	29	30	31	32	33	34	35

Изм.	Кол.уч	Лист	№док	Подпись	Дата
Разраб		Филиппова			
Проверил		Долматов			

Наименование работ: "Обустройство исторической части Боровского муниципального участка Саратовской области. Выпуск второй: строительство "Обустройство Липовского и Петровского месторождений с подключением к существующему ЦПУ "Боровской" посредством электрохимзащиты коллектора"
Местоположение: Саратовская область, Озинский район, Дергачевский район.

Раздел 5. Проект межевания территории. Основная часть

Стадия	Лист	Листов
П	4	35

Чертеж межевания территории
М 1:2 000

ГРУППА ОНИКС
КОНСАЛТИНГОВЫЕ УСЛУГИ

Формат А0

С
З
В
Ю

64:10:030105

:13/чзу1

64:10:000000:13
Земли с/х
Российская Федерация

:13:ЗУ1

Линия связи с листом 4

Линия связи с листом 6

Камышевское муниципальное образование
Дергачевского муниципального района
Саратовской области

Условные обозначения и Примечания представлены на листе 1

Схема расположения листов

Изм.	Кол.уч.	Лист	№док.	Подпись	Дата
Разраб.		Филиппова			
Проверил		Долматов			

Разработка проекта межевания земельных участков, расположенных в границах земельного участка Саратовской области. Вторая очередь строительства. "Обустройство Липовского и Петровского месторождений с подключением к существующему УКПГ "Карпенское" месторождение нефтегазоносного коллектора".
Местоположение: Саратовская область, Озинский район, Дергачевский район.

Стадия	Лист	Листов
П	5	35

Разбивка земельных участков. Основная часть

Чертеж межевания территории
М 1:2 000

ООО "ОНИКС"
Изыскательские работы

Формат А0

Линия сводки с листом 5

Линия сводки с листом 7

64:10:030105

:13:ЗУ1

:13/чзу1

:1/чзу1

:1

64:10:000000:13
Земли с/х
Российская Федерация

Камышевское муниципальное образование
Дергачевского муниципального района
Саратовской области

Условные обозначения и Примечания представлены на листе 1

Схема расположения листов

1	2	3	4	5	6	7	8	9	10	11	12	13	14	15	16	17	18	19	20	21	22	23	24	25	26	27	28	29	30	31	32	33	34	35

Наименование работ: "Обустройство месторождений восточной части Боровского лицензионного участка Саратовской области. Вторая очередь строительства. "Обустройство Липовского и Некрасовского месторождений с подключением к существующему ЦПС "Кирилловское" (нефтебаза межпромысловая коллекторная"

Местоположение: Саратовская область, Энгельсский район, Дергачёвский район.

Изм.	Кол.уч.	Лист	№док.	Подпись	Дата
Разраб		Филиппова			
Проверил		Долматов			

Раздел 5. Проект межевания территории. Основная часть

Стадия	Лист	Листов
П	6	35

Чертеж межевания территории
М 1:2 000

ГРУППА ОНИКС
ИНЖЕНЕРНЫЕ ИЗЫСКАНИЯ

Формат А0

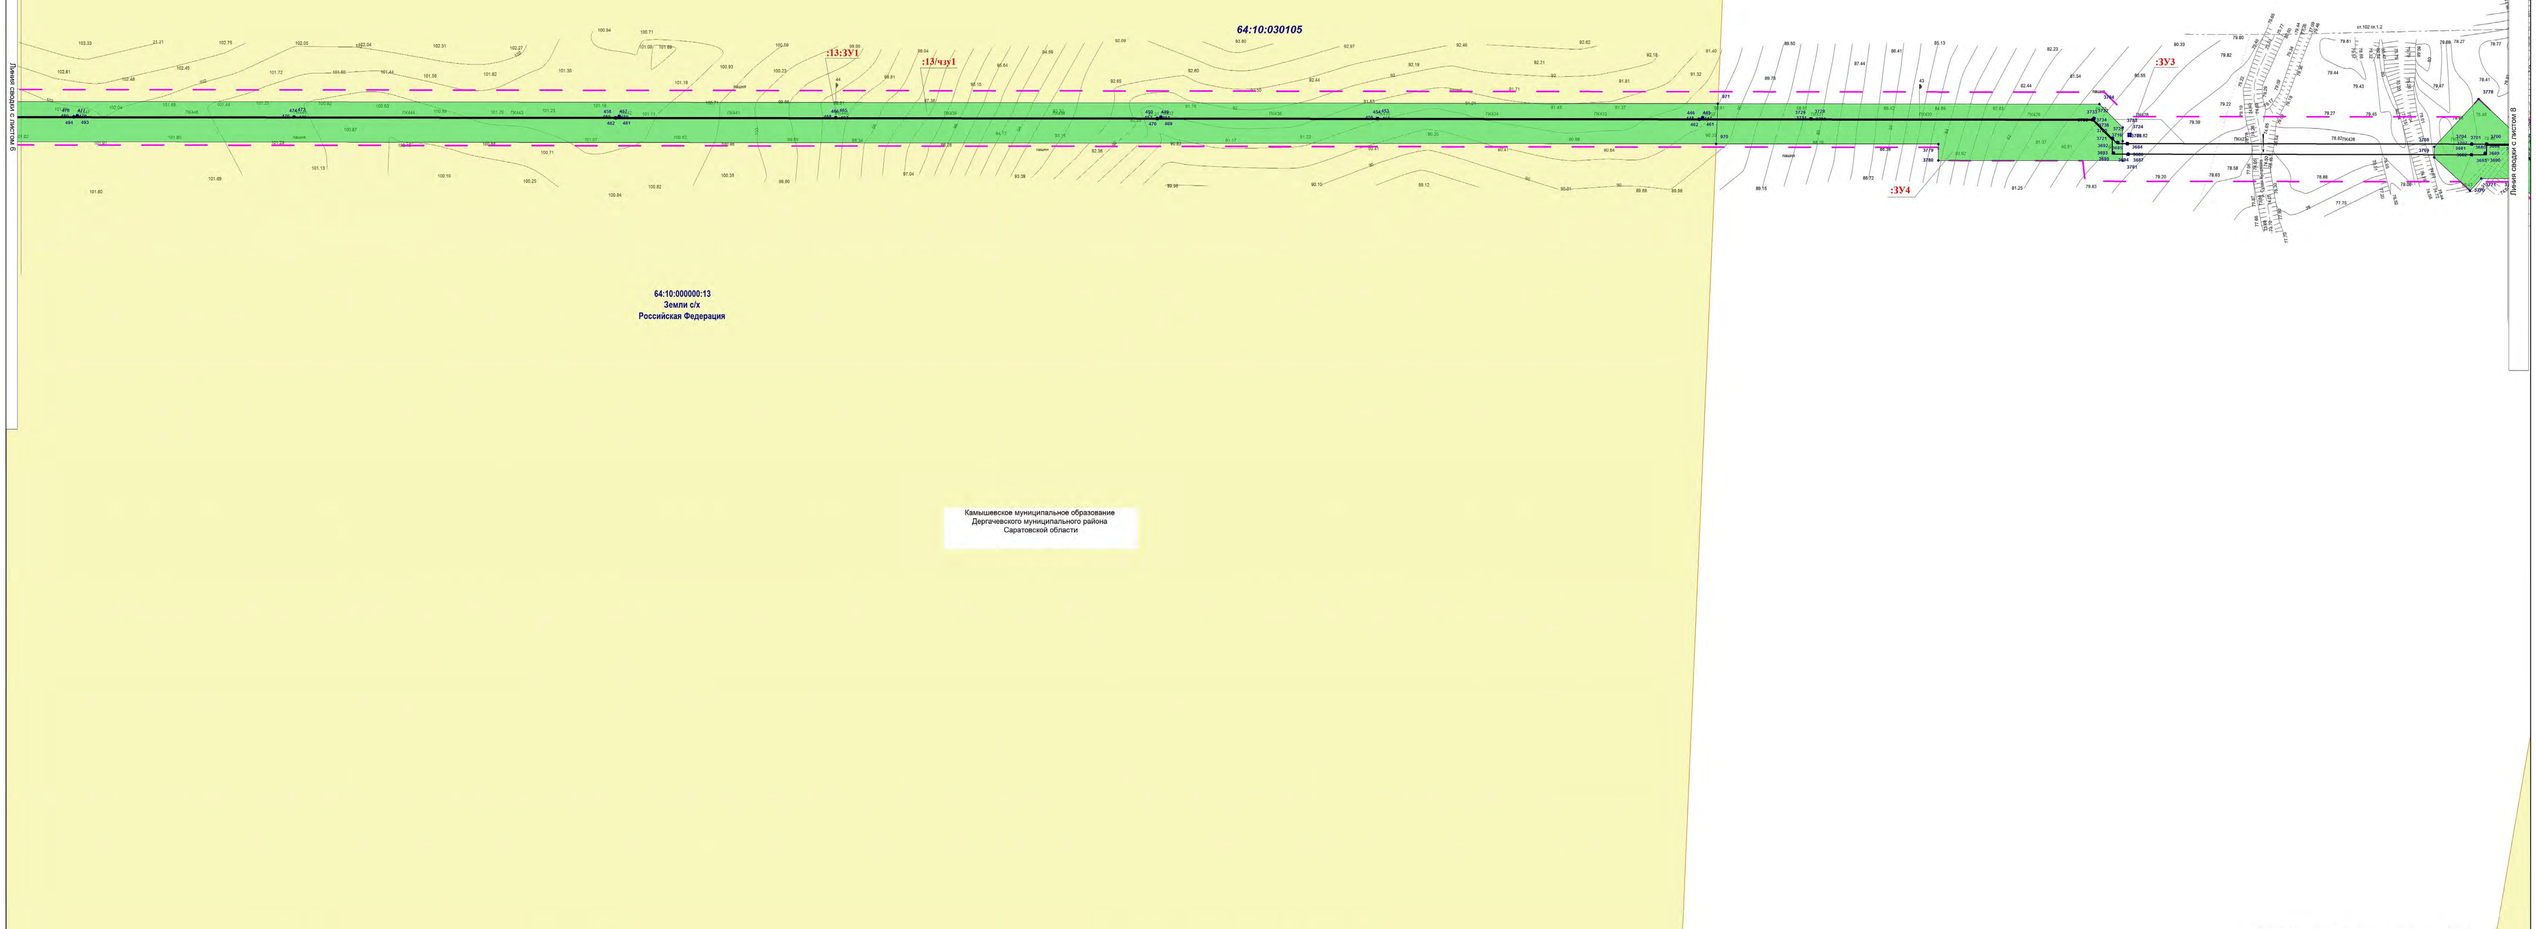

64:10:000000:13
Земли с/х
Российская Федерация

Камышевское муниципальное образование
Дергачевского муниципального района
Саратовской области

Условные обозначения и Примечания представлены на листе 1

Схема расположения листов

Наименование работ. "Обустройство месторождений бельчей части Боровского лицензионного участка Саратовской области. Второй очередь строительства. "Обустройство Антейского и Непрямского месторождений с подключением к существующему УКПГ "Карпенского" месторождения минеральных компонентов"
Местоположение: Саратовская область, Озинский район, Дергачевский район.

Изм.	Кол.уч.	Лист	№док.	Подпись	Дата
Разраб.	Филиппова				
Проверил	Долматов				

Раздел 5. Проект межевания территории. Основная часть

Чертеж межевания территории
М 1:2 000

Стадия	Лист	Листов
П	7	35

ООО "ОНИКС"
Инженерные изыскания

Формат А0

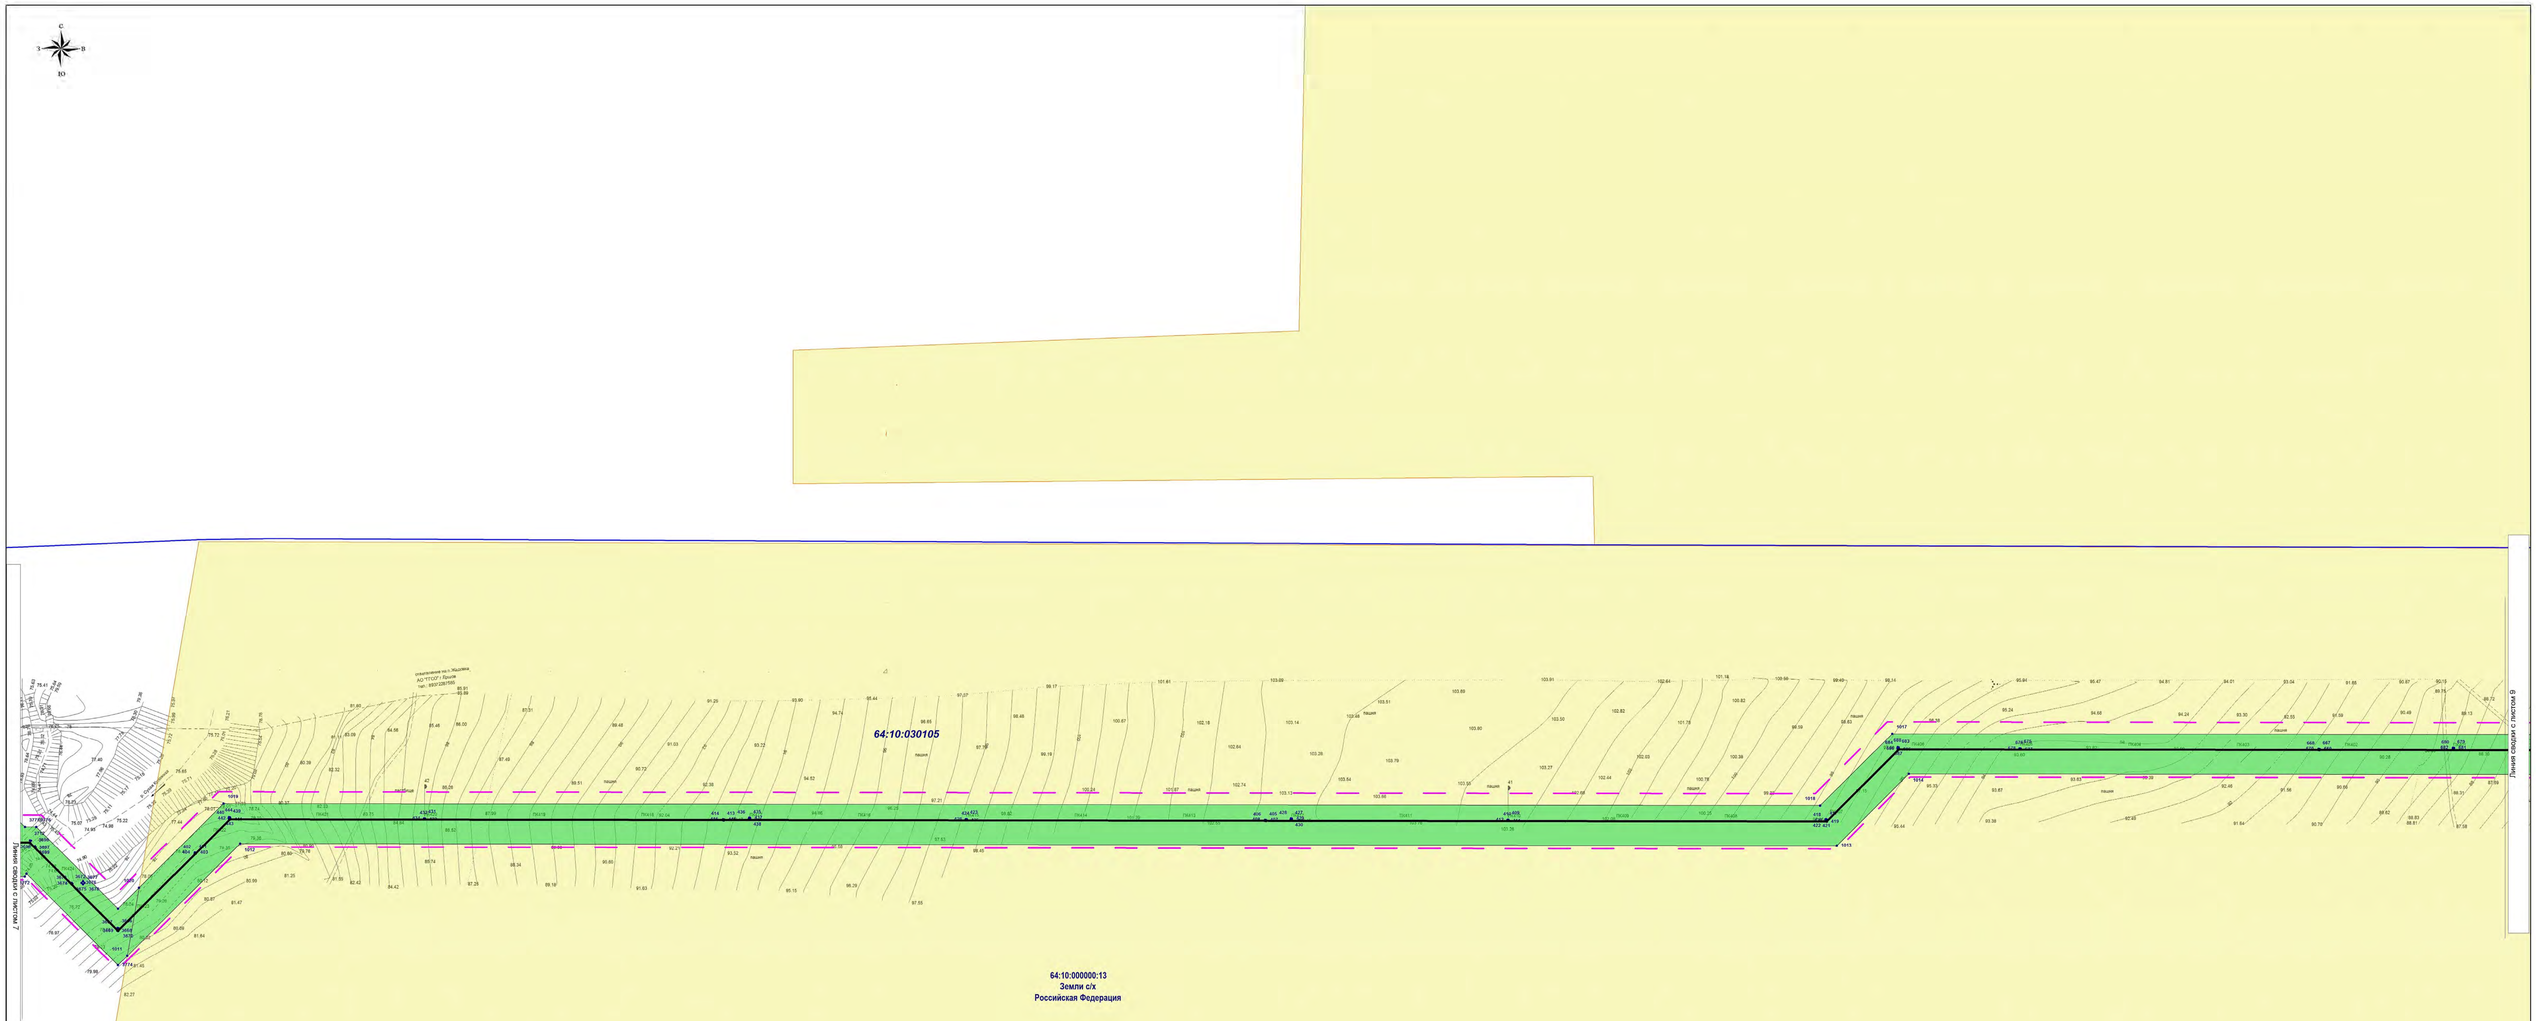

Схема расположения листов

Условные обозначения и Примечания представлены на листе 1

Изм.	Кол.уч	Лист	№док	Подпись	Дата
Разраб		Филиппов			
Проверил		Долматов			

Наименование работ: "Обустройство месторождений восточной части Заволжского лицензионного участка Саратовской области. Вторая очередь строительства. "Обустройство Липовского и Напрасного месторождений с подключением к существующему УКПГ "Кирсановская" государственная экспертиза не планируется."
Местоположение: Саратовская область, Озинский район, Дергачевский район.

Раздел 5. Проект межевания территории. Основная часть

Стадия	Лист	Листов
П	8	35

Чертеж межевания территории
М 1:2 000

ГРУППА ОНИКС ИНЖИНИРИНГ ПЛЮС

Формат А0

Линия сводки с листом 8

Линия сводки с листом 10

64:10:030105

:13:3У1

:13/чзу1

64:10:000000:13
Земли с/х
Российская Федерация

Камышевское муниципальное образование
Дергачевского муниципального района
Саратовской области

Условные обозначения и Примечания представлены на листе 1

Схема расположения листов

						Наименование работ: "Обустройство месторождений восточной части Зоргинско-Мелекесского участка Саратовской области. Вторая очередь строительства. "Обустройство Липовского и Напрасненского месторождений с подключением к существующему УКПГ "Карпенское" посредством межпромыслового коллектора". Местоположение: Саратовская область, Озинский район, Дергачёвский район.	
Изм.	Кол.уч	Лист	№док	Подпись	Дата		
						Раздел 5. Проект межевания территории. Основная часть	Стадия: П; Лист: 9; Листов: 35
Разраб		Филиппова					
Проверил		Долматов				Чертеж межевания территории М 1:2 000	ГРУППА ОНИКС ИНЖЕНЕРНЫЕ РЕШЕНИЯ

Формат А0

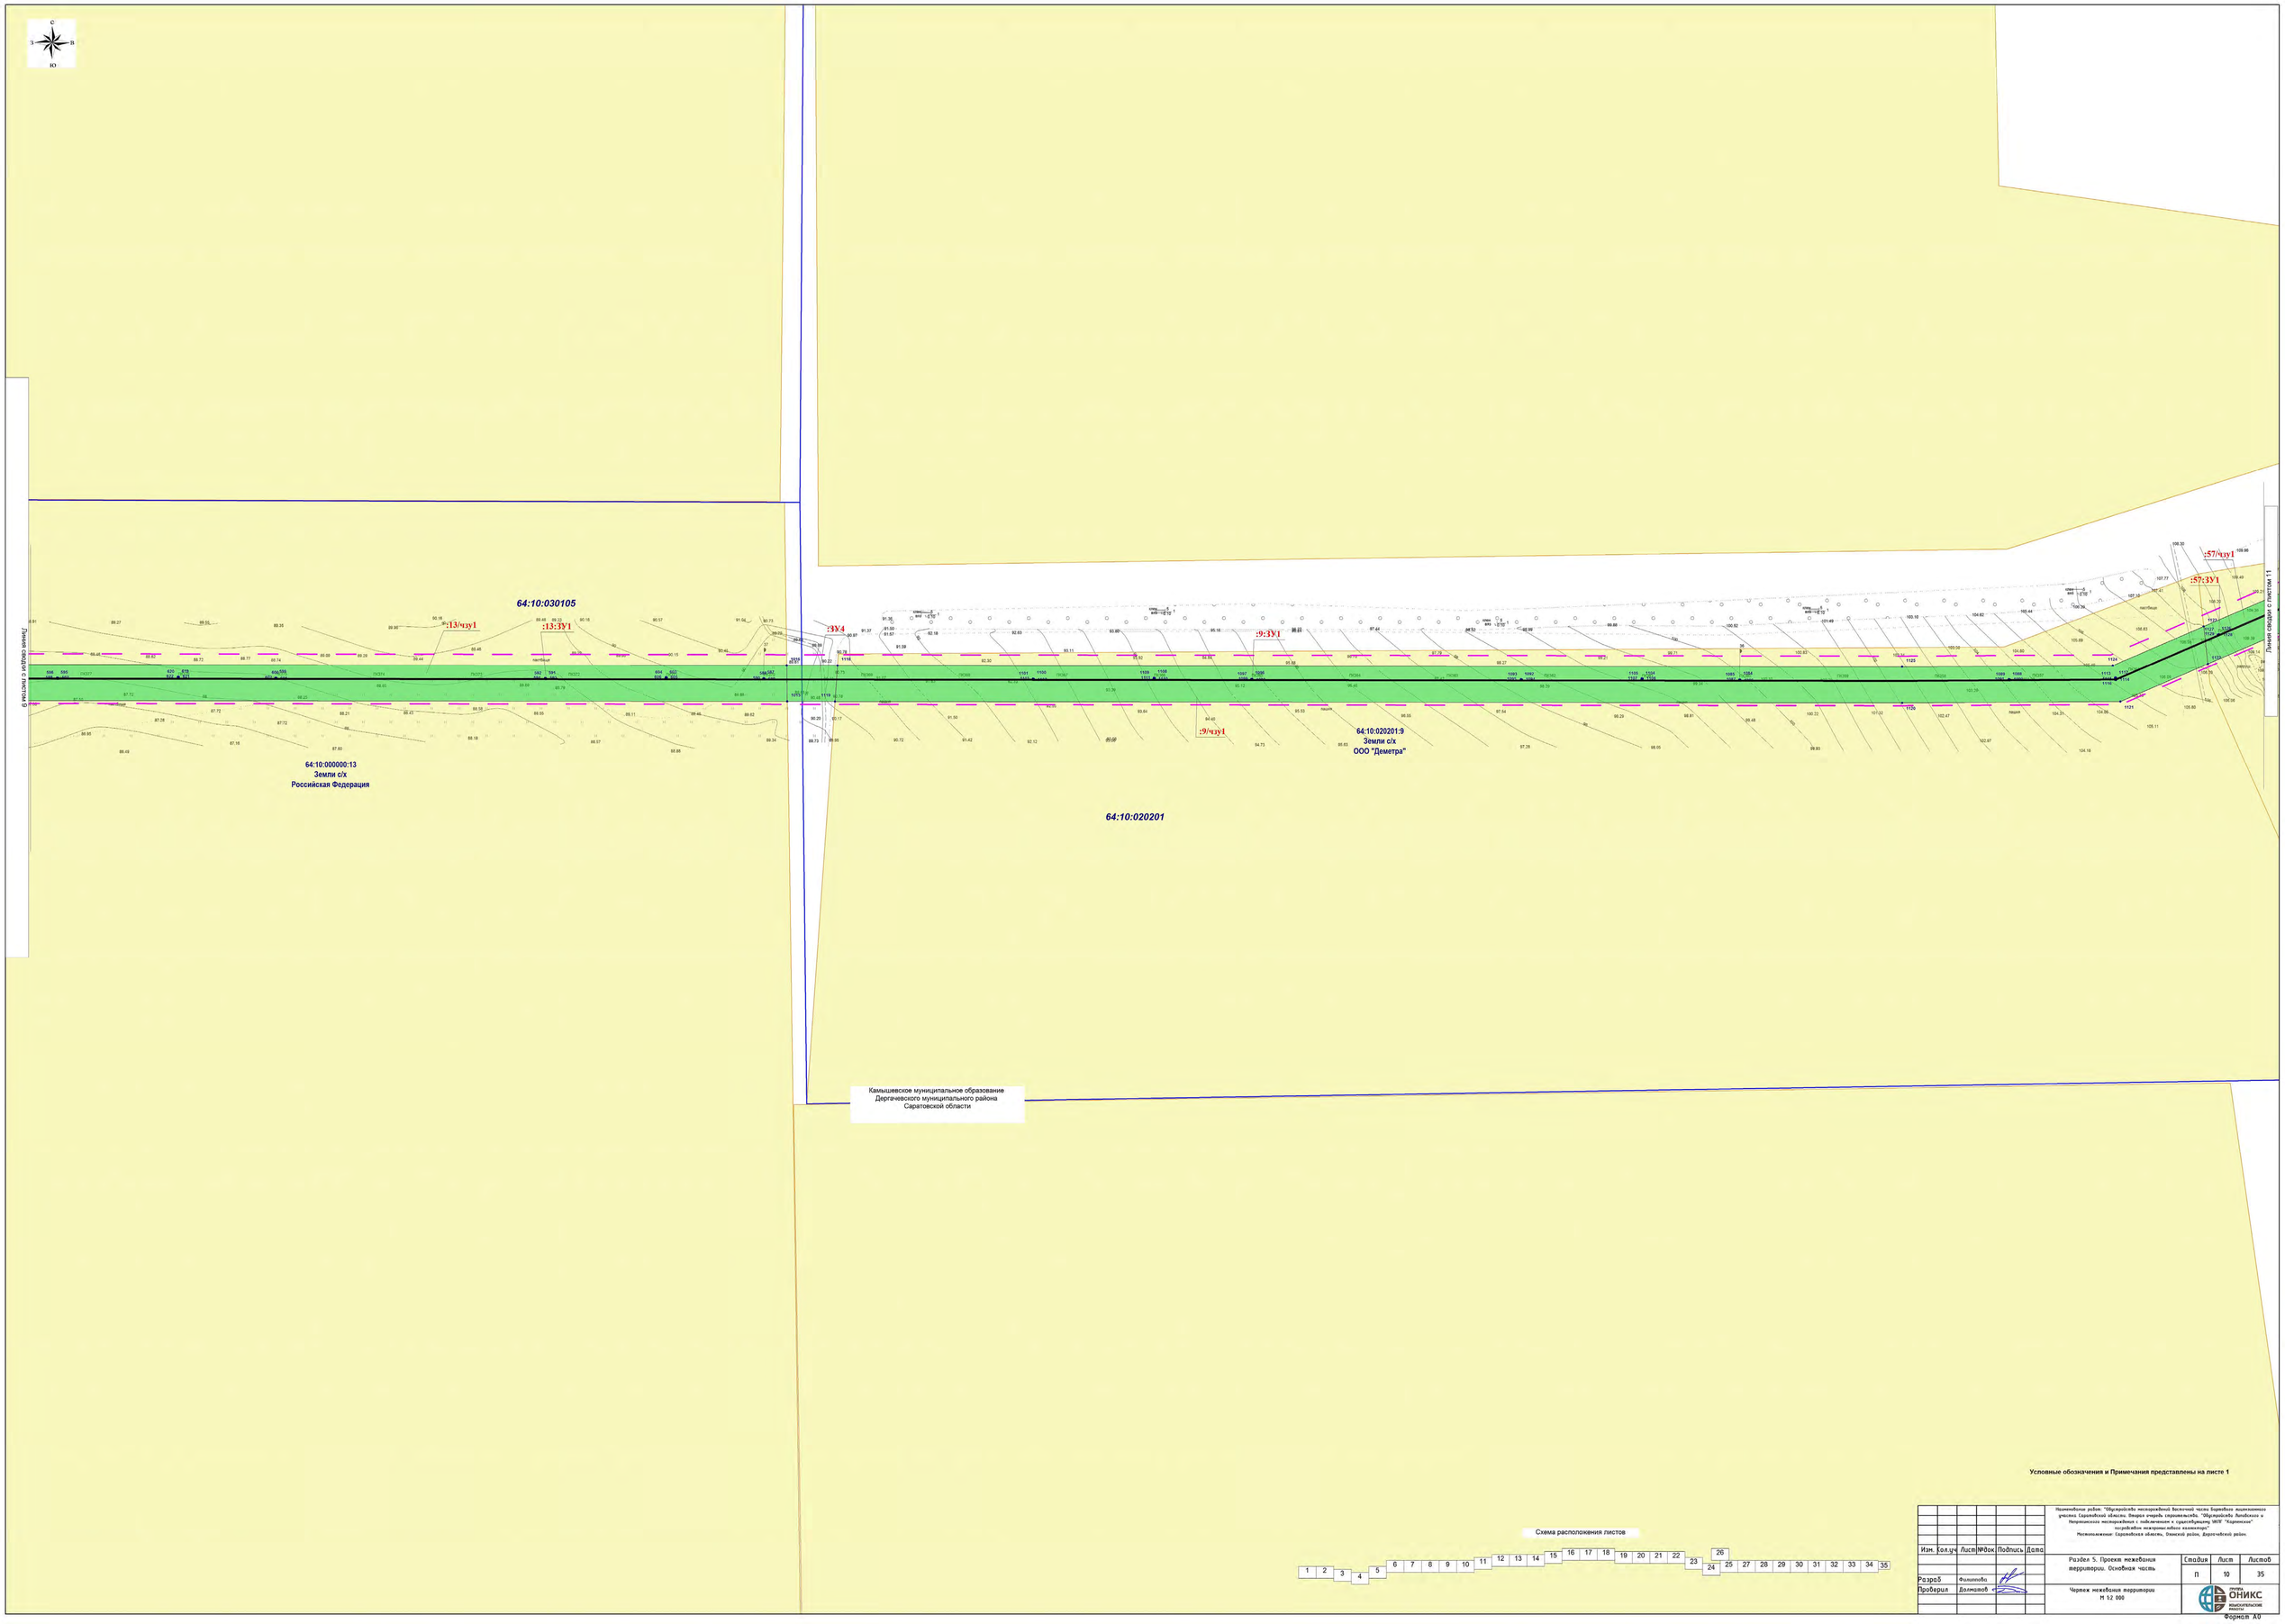

Условные обозначения и Примечания представлены на листе 1

Схема расположения листов

1 2 3 4 5 6 7 8 9 10 11 12 13 14 15 16 17 18 19 20 21 22 23 24 25 26 27 28 29 30 31 32 33 34 35

Наименование работ: "Обустройство месторождений Восточной части Бирюлевского лицензионного участка Саратовской области. Второго очереди строительства. "Обустройство Липовского и Натальинского месторождений с подключением к существующему УКПГ "Карпенское" месторождение некрупное небольшое накопление"

Местоположение: Саратовская область, Озинский район, Дергачёвский район.

Изм.	Кол.уч.	Лист	№док.	Подпись	Дата
Разраб.		Филиппов			
Проверил		Долгатов			

Раздел 5. Проект межевания территории. Основная часть

Стадия	Лист	Листов
П	10	35

Чертеж межевания территории
М 1:2 000

ООО "ОНИКС изыскательские работы"

Формат А0

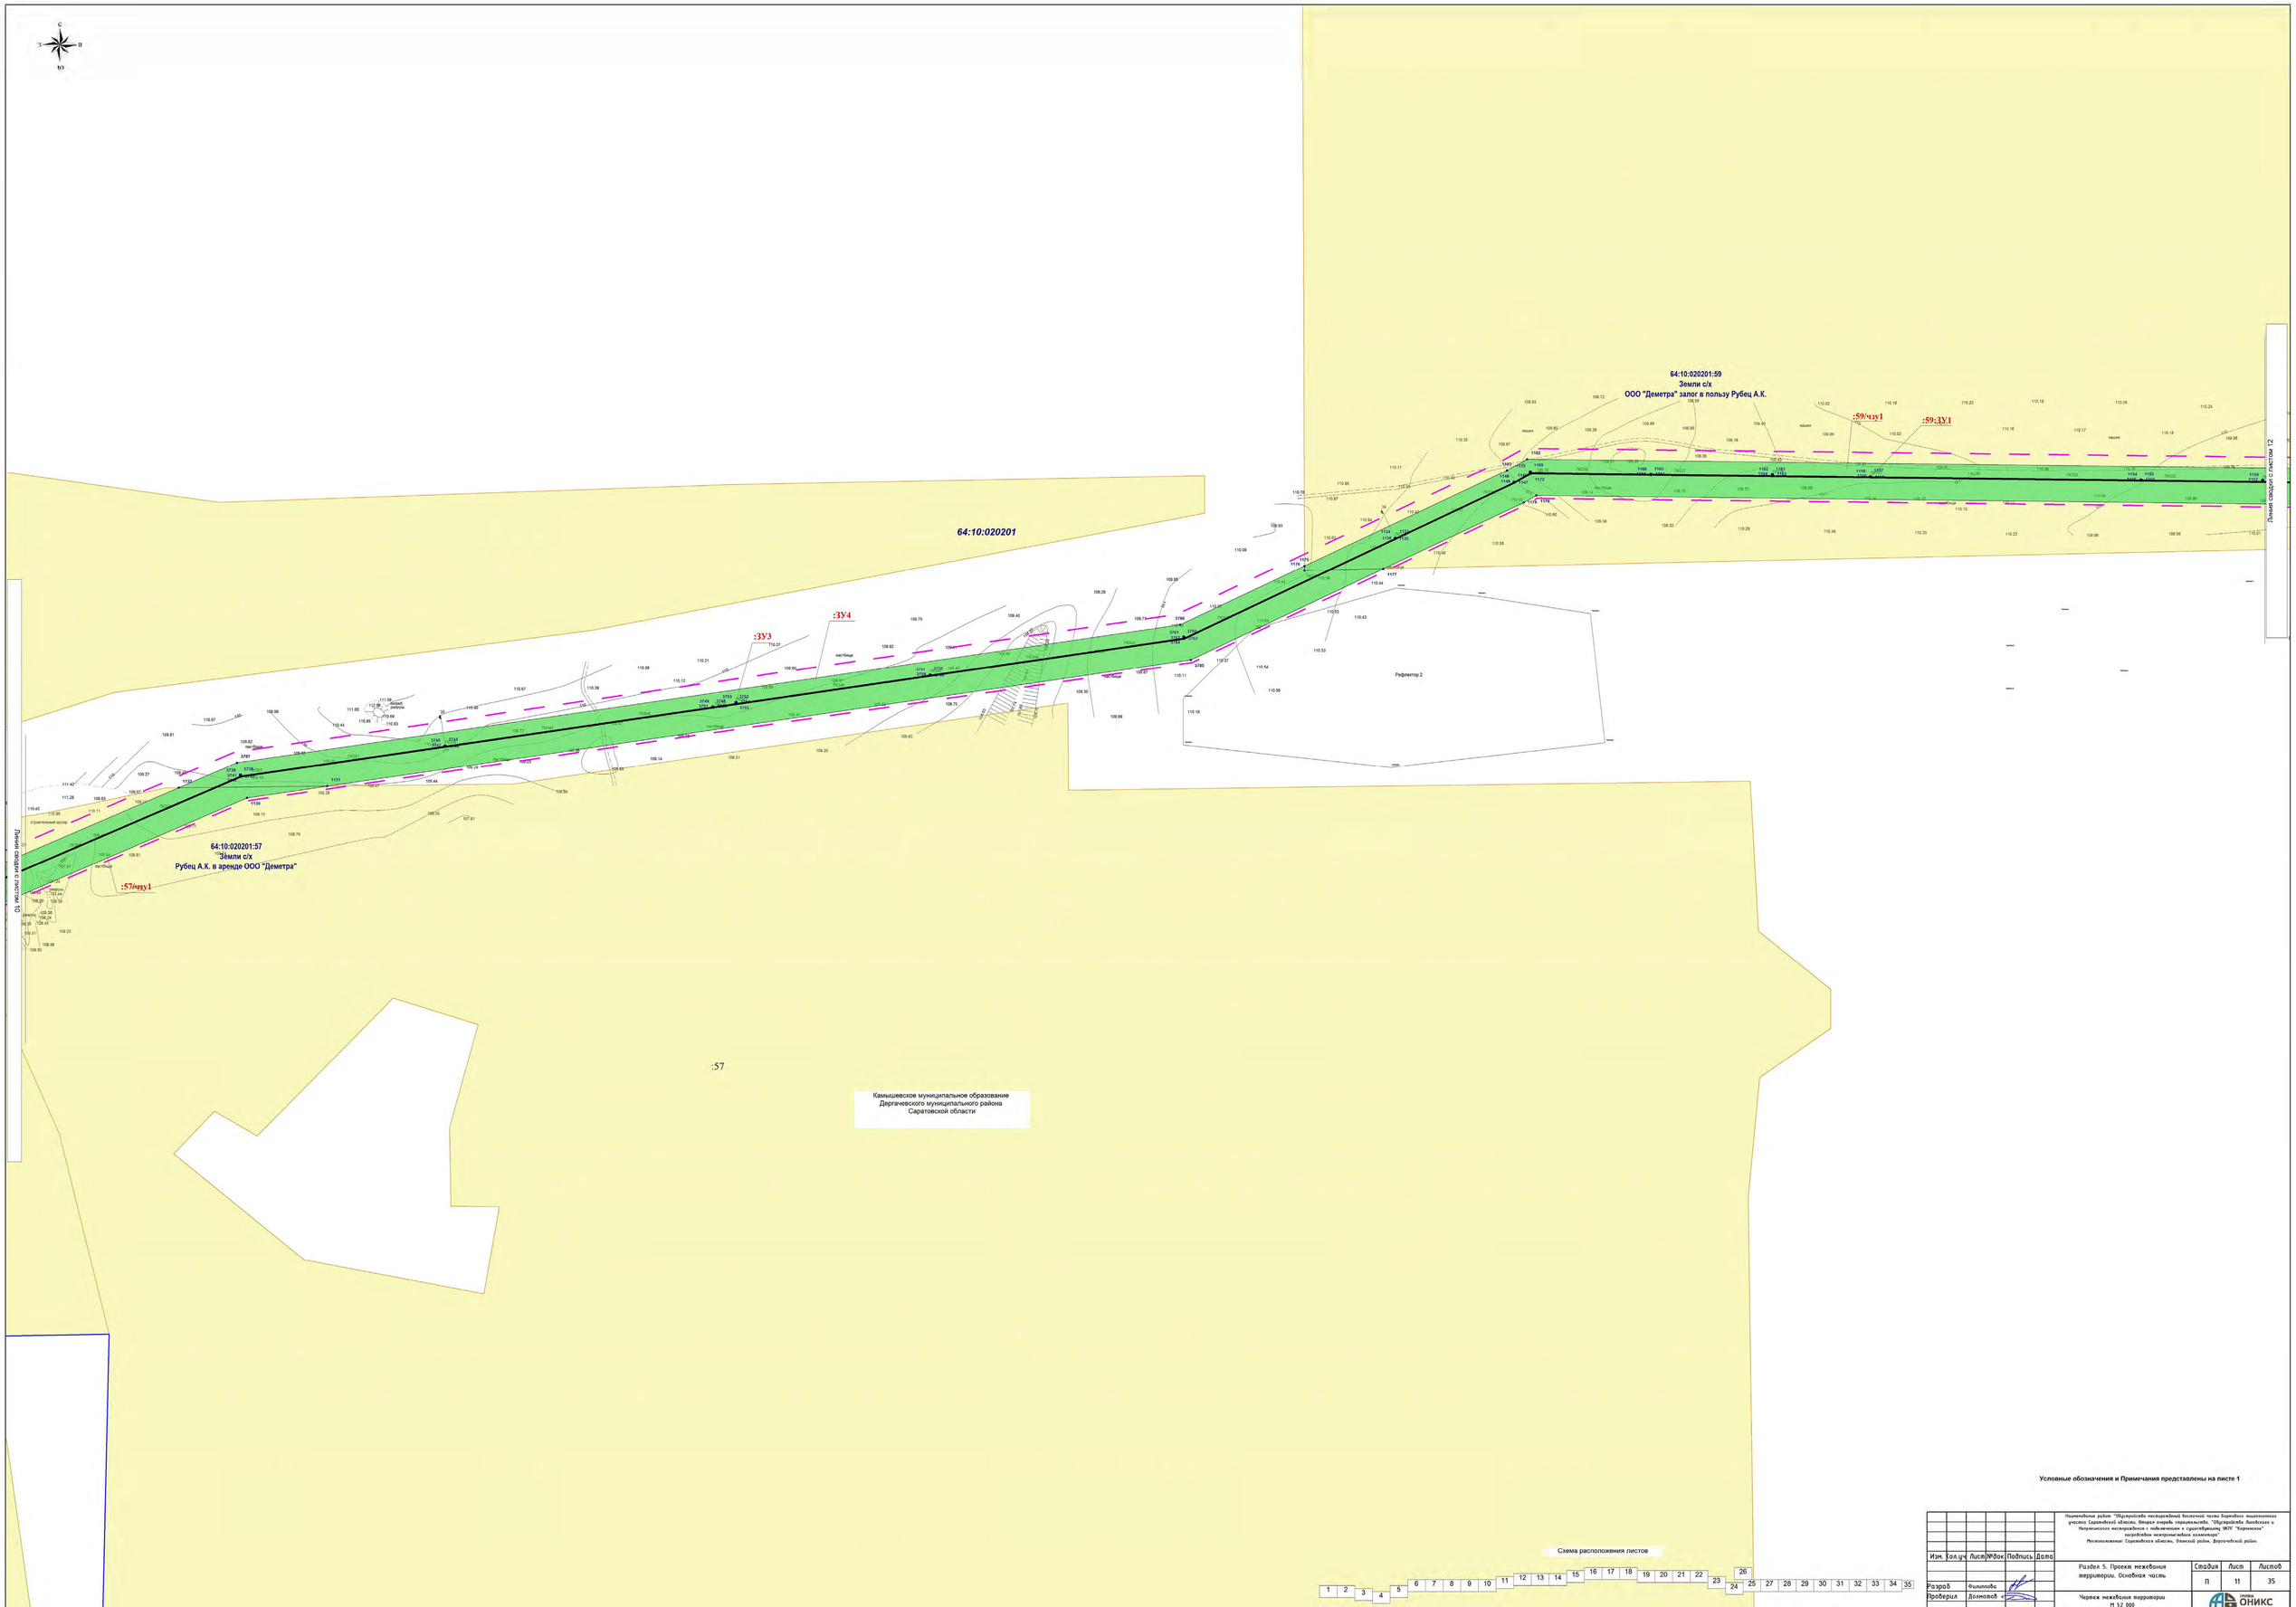

Условные обозначения и Примечания представлены на листе 1

Схема расположения листов

1 2 3 4 5 6 7 8 9 10 11 12 13 14 15 16 17 18 19 20 21 22 23 24 25 26 27 28 29 30 31 32 33 34 35

Натяговский район. "Обустройство месторождений Восточной части Широкого нефтегазового участка Саратовской области. Вторая очередь строительства. "Обустройство Липовского и Натяжинского месторождений с подключением к существующему УКПГ "Карпенского" государственная экологическая экспертиза"
Местоположение: Саратовская область, Озинский район, Дергачевский район.

Изм.	Кол.уч.	Лист	№док.	Подпись	Дата
Разраб		Филиппова			
Проверил		Долматов			

Раздел 5. Проект межевания территории. Основная часть

Чертеж межевания территории
М 1:2 000

Стадия	Лист	Листов
П	11	35

ООО "НПО" ОНИКС
инженерные работы

Формат А0

С
З
В
Ю

64:10:020201:59
Земли с/х
ООО "Деметра" залог в пользу Рубец А.К.

:59:ЗУ1

:59/чзу1

64:10:030105:21
Земли с/х
Аренда ООО "Деметра"

:21/чзу1

:21:ЗУ1

64:10:020201

64:10:030105

Рефлектор 2

Линия сводки с листом 11

Линия сводки с листом 13

Камышевское муниципальное образование
Дергачевского муниципального района
Саратовской области

:21

Условные обозначения и Примечания представлены на листе 1

Схема расположения листов

1 2 3 4 5 6 7 8 9 10 11 12 13 14 15 16 17 18 19 20 21 22 23 24 25 26 27 28 29 30 31 32 33 34 35

Наименование работ: "Обустройство месторождений восточной части Баранова лицензионного участка Саратовской области. Второй очереди строительства. "Обустройство Липовского и Петровского месторождений с подключением к существующему УКПГ "Карпенского" месторождения месторождениями соседних коллекторов"
Местоположение: Саратовская область, Озинский район, Федоровский район.

Изм.	Кол.уч.	Лист	№док.	Подпись	Дата
Разраб		Филиппова			
Проверил		Долматов			

Раздел 5. Проект межевания территории. Основная часть

Стадия	Лист	Листов
П	12	35

Чертеж межевания территории
М 1:2 000

ООО "НПЦ ОНИКС"
ИЗЫСКАТЕЛЬСКИЕ РАБОТЫ

Формат А0

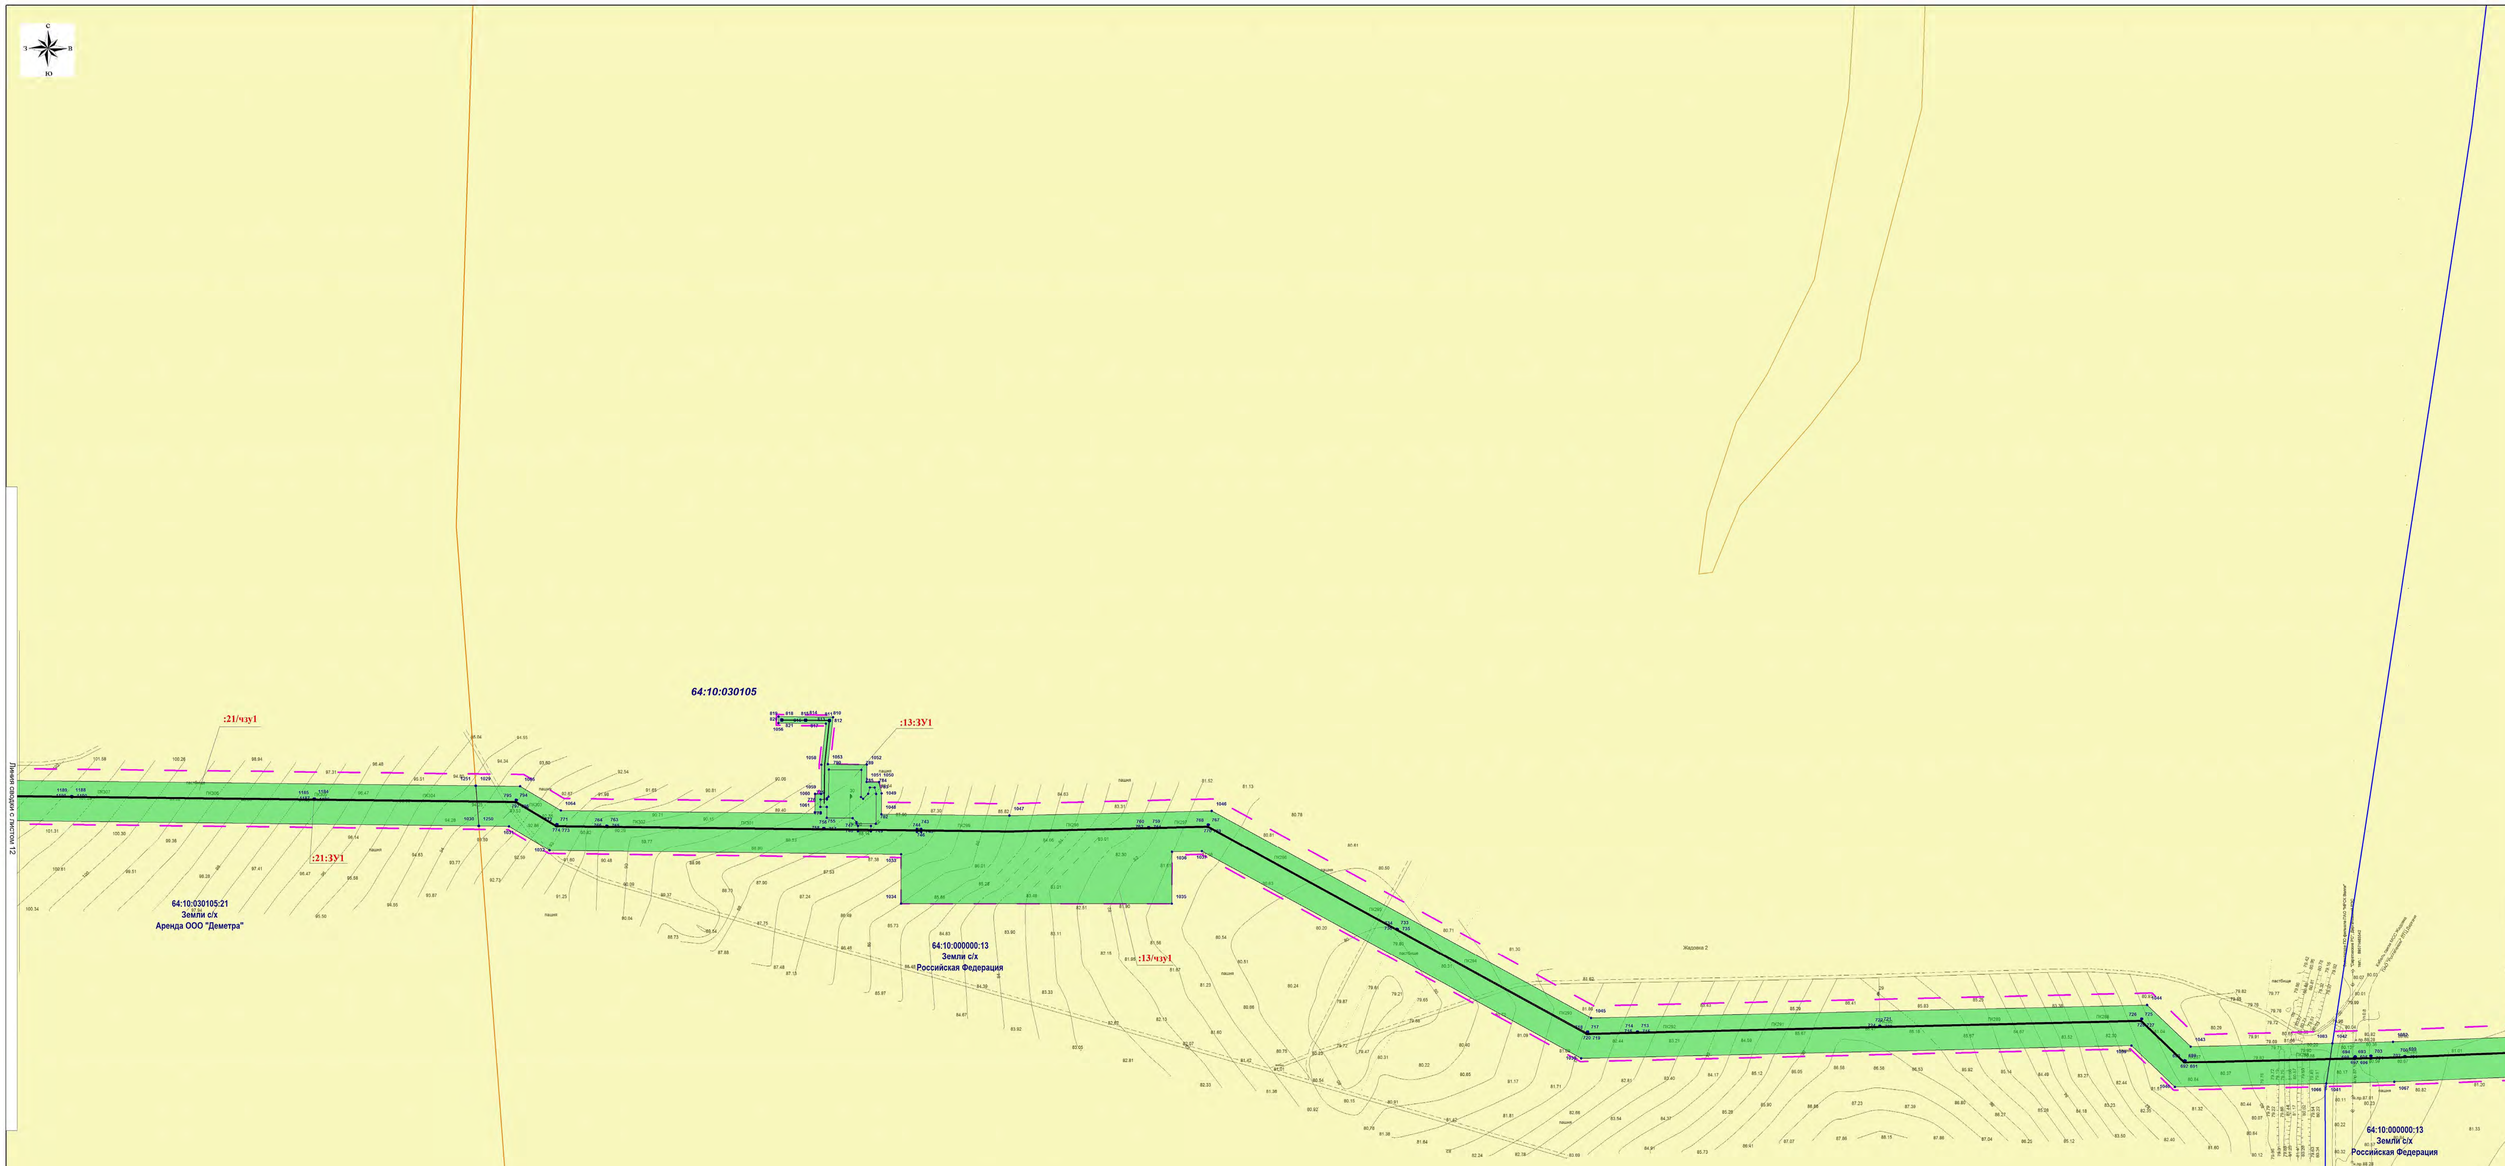

Камышевское муниципальное образование
Дергачевского муниципального района
Саратовской области

Условные обозначения и Примечания представлены на листе 1

Схема расположения листов

Наименование работ. "Обустройство месторождений Восточной части Зоркинского лицензионного участка Саратовской области. Второй очередь строительства. "Обустройство Липовского и Непрядинского месторождений с подключением к существующему УКПГ "Карпенского" месторождения некоторых скважин кластеров".
Местоположение: Саратовская область, Озинский район, Дергачёвский район.

Изм.	Кол.уч	Лист	№док	Подпись	Дата
Разраб		Филиппов			
Проверил		Долгатов			

Раздел 5. Проект межевания территории. Основная часть

Стадия: П | Лист: 13 | Листов: 35

Чертеж межевания территории
М 1:2 000

ГРУППА ОНИКС
ИЗЫСКАТЕЛЬСКИЕ РАБОТЫ

Формат А0

Камышевское муниципальное образование
Дергачевского муниципального района
Саратовской области

Схема расположения листов

1 2 3 4 5 6 7 8 9 10 11 12 13 14 15 16 17 18 19 20 21 22 23 24 25 26 27 28 29 30 31 32 33 34 35

Условные обозначения и Примечания представлены на листе 1

Изм.	Кол.уч	Лист	№док	Подпись	Дата	Наименование работ: "Обустройство месторождений Восточной части Бирюлевского лицензионного участка Саратовской области. Второй очередь строительства. "Обустройство Липовского и Непрямского месторождений с подключением к существующему УКПГ "Кадниковское месторождение некоторых видов полезных ископаемых". Местоположение: Саратовская область, Озинский район, Дергачёвский район.			
Разраб		Филиппова				Раздел 5. Проект межевания территории. Основная часть	Стадия	Лист	Листов
Проверил		Долгатов					П	14	35
						Чертеж межевания территории М 1:2 000	ГРУППА ОНИКС ИНЖИНИРИНГ ПРОЕКТЫ		

Формат А0

Камышевское муниципальное образование
Дергачевского муниципального района
Саратовской области

Условные обозначения и Примечания представлены на листе 1

Схема расположения листов

Изм.	Кол.уч	Лист	№док	Подпись	Дата
Разраб		Филиппов			
Проверил		Долматов			

Местоположение границ земельного участка, расположенного по адресу: Российская Федерация, Саратовская область, Дергачевский район, Камышевское муниципальное образование, земельный участок 13

Раздел 5. Проект межевания территории. Основная часть

Чертеж межевания территории
М 1:2 000

Стадия	Лист	Листов
П	15	35

ГРУППА ОНИКС
ИНЖЕНЕРНЫЕ ИЗЫСКАНИЯ

Формат А0

Камышевское муниципальное образование
Дергачевского муниципального района
Саратовской области

Липовское муниципальное образование
Озинского муниципального района
Саратовской области

64:10:030106

64:23:050413

:13/чзу1

:13:ЗУ1

:3У6

:15/чзу1

:15:ЗУ1

Линия сводки с листом 15

Линия сводки с листом 17

64:10:000000:13
Земли с/х
Российская Федерация

64:23:050413:15
Земли с/х
Сливаков Вячеслав Дмитриевич

Условные обозначения и Примечания представлены на листе 1

Схема расположения листов

1	2	3	4	5	6	7	8	9	10	11	12	13	14	15	16	17	18	19	20	21	22	23	24	25	26	27	28	29	30	31	32	33	34	35

Наименование работ: "Обустройство месторождений восточной части Боровского лицензионного участка Саратовской области. Второй очередь строительства. "Обустройство Липовского и Неприкаянного месторождений с подключением к существующему УКПГ "Карпенское" (модификация межпромыслового коллектора)"
Местоположение: Саратовская область, Озинский район, Дергачевский район.

Изм.	Кол.уч	Лист	№док	Подпись	Дата
Разраб		Филиппов			
Проверил		Долматов			

Раздел 5. Проект межевания территории. Основная часть

Стадия: П | Лист: 16 | Листов: 35

Чертеж межевания территории
М 1:2 000

ГРУППА ОНИКС ПРОЕКТИРОВАНИЕ РЕМОНТЫ

Формат А0

Липовское муниципальное образование
Озинского муниципального района
Саратовской области

64:23:050413

:15:ЗУ1

:15/чзу1

64:23:050413:15
Земли с/х
Спиваков Вячеслав Дмитриевич

:15

Условные обозначения и Примечания представлены на листе 1

Схема расположения листов

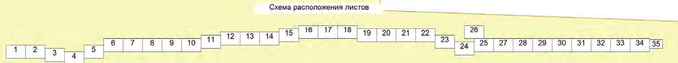

Изм.	Кол.уч	Лист	№док	Подпись	Дата
Разраб		Филиппов			
Проверил		Долматов			

Наименование работ: "Обустройство месторождений восточной части Боровского лицензионного участка Саратовской области. Второй очередь строительства. "Обустройство Липовского и Энергетического месторождений с подключением к существующему УКПГ "Карпенское". подрядчиком генерального подключения".
Местоположение: Саратовская область, Озинский район, Дергачевский район.

Раздел 5. Проект межевания территории. Основная часть

Стадия	Лист	Листов
П	17	35

Чертеж межевания территории
М 1:2 000

ГРУППА ОНИКС ИЗЫСКАТЕЛЬНЫЕ РАБОТЫ

Формат А0

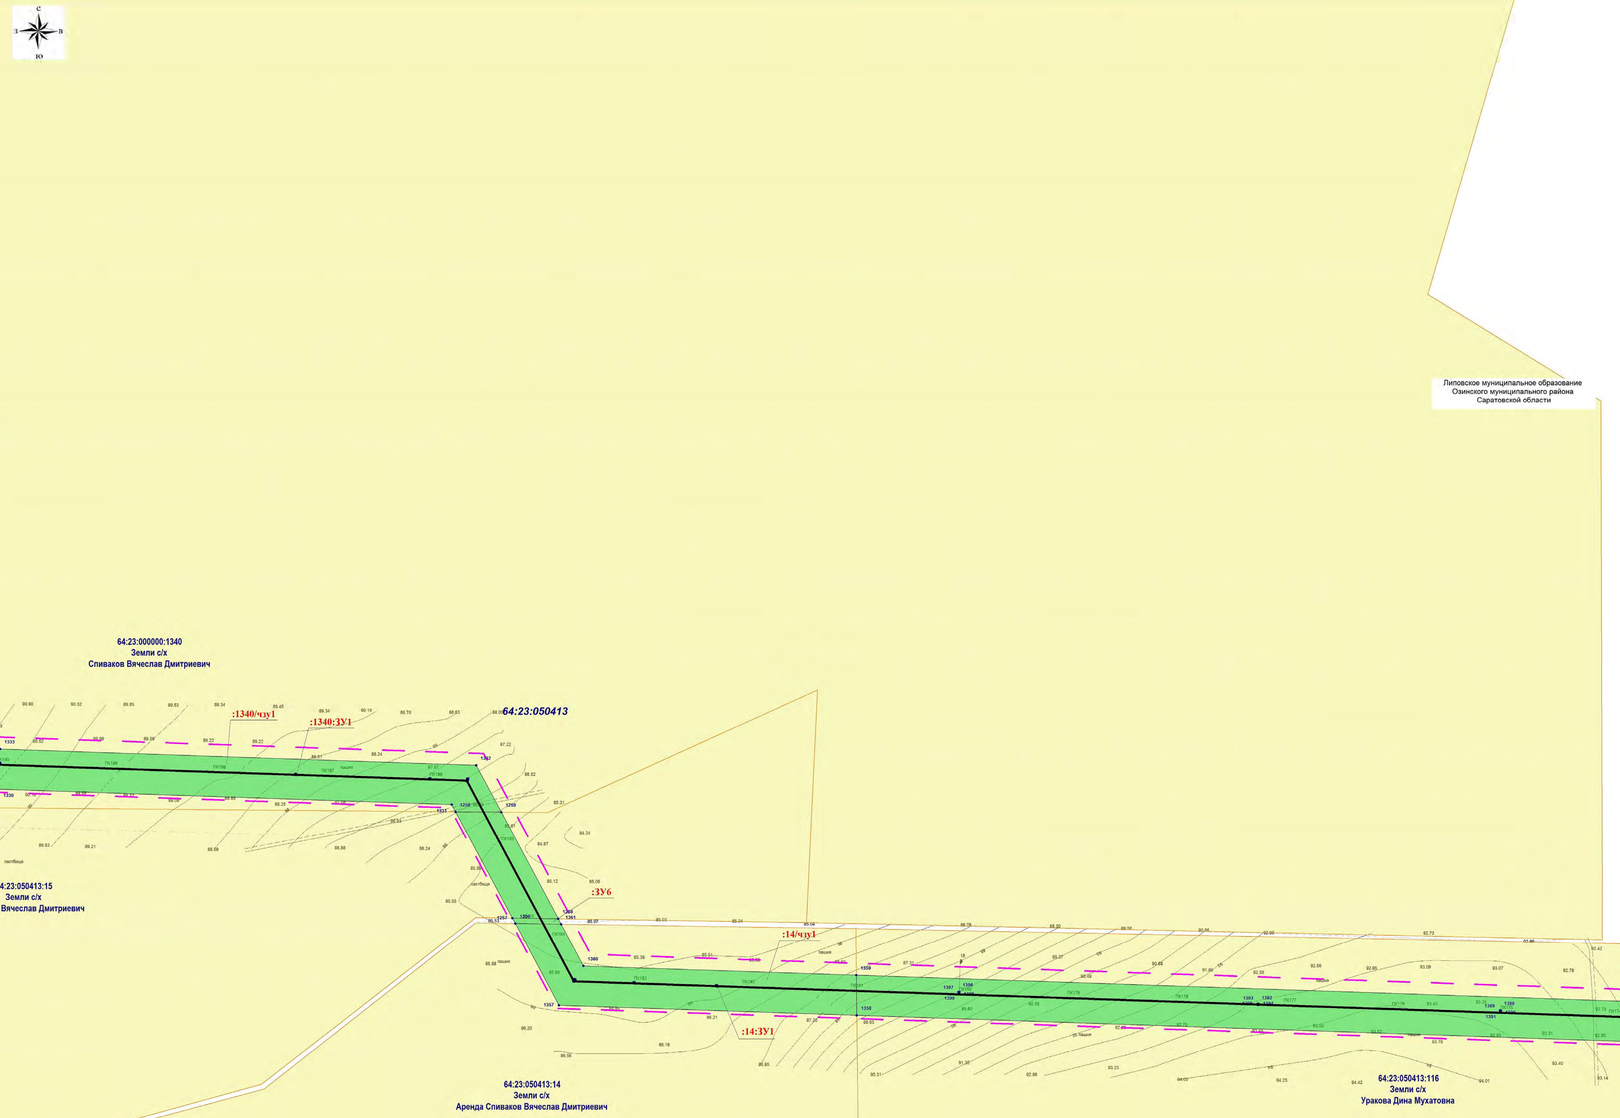

Условные обозначения и Примечания представлены на листе 1

Схема расположения листов

Наименование работ: "Обустройство посадочной беговой часовой биатлонного участка Саратовской области. Вводка очереди строительства. "Обустройство Липовского и Петропавловского месторождений с подключением к существующему УКПГ "Карпенского" газового месторождения с обустройством коридоров".
Местоположение: Саратовская область, Озинский район, Дворечинский район.

Изм.	Кол.уч	Лист	№док	Подпись	Дата
Разраб		Филиппова			
Проверил		Долматов			

Раздел 5. Проект межевания территории. Основная часть

Стадия	Лист	Листов
П	18	35

Чертеж межевания территории
М 1:2 000

ГРУППА ОНИКС ИНЖЕНЕРНЫЕ ИЗЫСКАНИЯ

Формат А0

С
З
В
ЮЗ
ЮВ
Ю

Липовское муниципальное образование
Озинского муниципального района
Саратовской области

64:23:050413

:116/чзу1

64:23:050413:116
Земли с/х
Уракова Дина Мухатовна

:ЗУ5

:ЗУ6

64:23:050413

64:23:000000:226
Земли с/х
ОДС 45 собственников

:226:ЗУ1

:226/чзу1

:ЗУ6

:ЗУ5

Линия сводки с листом 18

Линия сводки с листом 20

Условные обозначения и Примечания представлены на листе 1

Схема расположения листов

Разработка межевого плана земельного участка Саратовской области, Вторая очередь строительства, "Обустройство Липовского и Непрямского месторождений с подключением к существующему УКПГ "Карпенское" газодобывающего комплекса".
Местоположение: Саратовская область, Озинский район, Дорогочейский район.

Изм.	Кол.уч	Лист	№док	Подпись	Дата
Разраб	Филиппов				
Проверил	Долматов				

Раздел 5. Проект межевания территории. Основная часть

Стадия: П | Лист: 19 | Листов: 35

Чертеж межевания территории
М 1:2 000

ГРУППА ОНИКС
ИНЖЕНЕРНЫЕ ИЗЫСКАНИЯ

Формат А0

С
З В
Ю

Липовское муниципальное образование
Озинского муниципального района
Саратовской области

64:23:050601

64:23:000000:1195
Земли с/х
Утегалиева Наталья Владимировна

64:23:050413

64:23:000000:1349
Земли с/х
Ермаков Николай Васильевич

:ЗУ6
:ЗУ5
:1349/чзу1
:226/чзу1
:226:ЗУ1

64:23:000000:226
Земли с/х
ОДС 45 собственников

Линия сводки с листом 19

Линия сводки с листом 21

р. Южная Отрога

пастбище

Условные обозначения и Примечания представлены на листе 1

Схема расположения листов

1	2	3	4	5	6	7	8	9	10	11	12	13	14	15	16	17	18	19	20	21	22	23	24	25	26	27	28	29	30	31	32	33	34	35

Изм.	Кол.уч	Лист	№док	Подпись	Дата
Разраб		Филиппова			
Проверил		Долматов			

Наименование работ: "Обустройство месторождений восточной части Боровского лицензионного участка Саратовской области. Вторая очередь строительства. "Обустройство Липовских и Петропавловского месторождений с подключением к существующему ЦПУ "Карпенский" нефтебитумного месторождения коллектора"
Местоположение: Саратовская область, Озинский район, Дергачевский район

Раздел 5. Проект межевания территории. Основная часть

Стадия	Лист	Листов
П	20	35

Чертеж межевания территории
m 1:2 000

ГРУППА ОНИКС
ИЗЫСКАТЕЛЬСКИЕ РАБОТЫ

Формат А0

С
З
В
Ю

64:23:050601

Липовское муниципальное образование
Озинского муниципального района
Саратовской области

:3У5

:3У6

:174:ЗУ1

:174/чзу1

Линия сводки с листом 20

Линия сводки с листом 22

64:23:050601:174
Земли с/х
ОДС 59 собственников

Условные обозначения и Примечания представлены на листе 1

Схема расположения листов

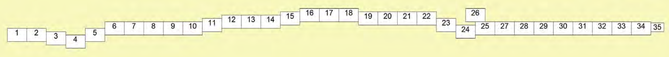

Наименование работ: "Обустройство месторождений восточной части Боровского лицензионного участка Саратовской области. Вторая очередь строительства. "Обустройство Липовского и Петровского месторождений с подключением к существующему УКПГ "Карпенского" месторождения некоторых залежей"
Местоположение: Саратовская область, Озинский район, Дорогобужский район.

Изм.	Кол.уч.	Лист	№док.	Подпись	Дата
Разраб		Филиппова			
Проверил		Долматов			

Раздел 5. Проект межевания территории. Основная часть

Стадия: П | Лист: 21 | Листов: 35

Чертеж межевания территории
М 1:2 000

ГРУППА ОНИКС
ИЗЫСКАТЕЛЬСКИЕ РАБОТЫ

Формат А0

С
З
В
Ю

64:23:050601

:174:ЗУ1

:174/чзу1

64:23:050601:174
Земли с/х
ОДС 59 собственников

Липовское муниципальное образование
Озинского муниципального района
Саратовской области

Линия сводки с листом 21

Линия сводки с листом 23

Условные обозначения и Примечания представлены на листе 1

Схема расположения листов

Изм.	Кол.уч	Лист	№док	Подпись	Дата		
Разраб		Филиппова					
Проверил		Долматов					

Разработка работ "Обустройство месторождений Восточной части Боровского лицензионного участка Саратовской области. Второе очередь строительства. "Обустройство Липовского и Петровского месторождений с подключением к существующему ЦПТ "Карпатская" государственное некоммерческое казенное учреждение"
Местоположение: Саратовская область, Озинский район, Дергачевский район.

Раздел 5. Проект межевания территории. Основная часть

Стадия	Лист	Листов
П	22	35

Чертеж межевания территории
М 1:2 000

ГРУППА ОНИКС
ИЗЫСКАТЕЛЬСКИЕ РАБОТЫ

Формат А0

С
З
В
Ю

64:23:050601:174
Земли с/х
ОДС 59 собственников

64:23:050601

:174:ЗУ1
:ЗУ6
:174/чзу1

64:23:050601:227
Земли с/х
Милкин Владимир Викторович

:227
:227:ЗУ1
:227/чзу1

:229:ЗУ1
:229/чзу1

64:23:050601:229
Земли с/х
ООО "Осень"

:229

:231:ЗУ1
:231/чзу1

:231

64:23:050601:231
Земли с/х
Еременок Галина Даниловна

:174

:174:ЗУ1
:174/чзу1

64:23:050601:174
Земли с/х
ОДС 59 собственников

Линия сводки с листом 22

Линия сводки с листом 24

Липовское муниципальное образование
Озинского муниципального района
Саратовской области

Условные обозначения и Примечания представлены на листе 1

Схема расположения листов

1 2 3 4 5 6 7 8 9 10 11 12 13 14 15 16 17 18 19 20 21 22 23 24 25 26 27 28 29 30 31 32 33 34 35

Изм.	Кол.уч.	Лист	№док.	Подпись	Дата
Разраб.		Филиппова			
Проверил		Долматов			

Наименование работ: "Обустройство месторождений восточной части Баранова нефтегазового участка Саратовской области. Второй очереди строительства. "Обустройство Липовского и Петровского месторождений с подключением к существующему УКПГ "Карпенский" нефтегазового месторождения Саратовской области"
Местоположение: Саратовская область, Озинский район, Федоровский район.

Раздел 5. Проект межевания территории. Основная часть

Чертеж межевания территории
m 1:2 000

Стадия	Лист	Листов
П	23	35

ОНИКС

Формат А0

С
З
В
Ю

Линия сводки с листом 23

64:23:050601

64:23:050601:174
Земли с/х
ОДС 59 собственников

:174/чзу1

:174:ЗУ1

Липовское муниципальное образование
Озинского муниципального района
Саратовской области

Линия сводки с листом 25

Условные обозначения и Примечания представлены на листе 1

Схема расположения листов

Изм.	Кол.уч.	Лист	№док.	Подпись	Дата
Разраб.		Филиппова			
Проверил		Долматов			

Наименование работ: "Обустройство месторождений восточной части Бирюзового лицензионного участка Саратовской области. Вторая очередь строительства. "Обустройство Липовского и Покровского месторождений с подключением к существующему УКПГ "Карпенское" расширение межпромыслового коллектора"
Местоположение: Саратовская область, Озинский район, Дорогочёвский район.

Раздел 5. Проект межевания территории. Основная часть

Чертеж межевания территории
п 1:2 000

Стадия	Лист	Листов
П	24	35

ООО "ОНИКС"
ИЗЫСКАТЕЛЬСКИЕ РАБОТЫ

Формат А0

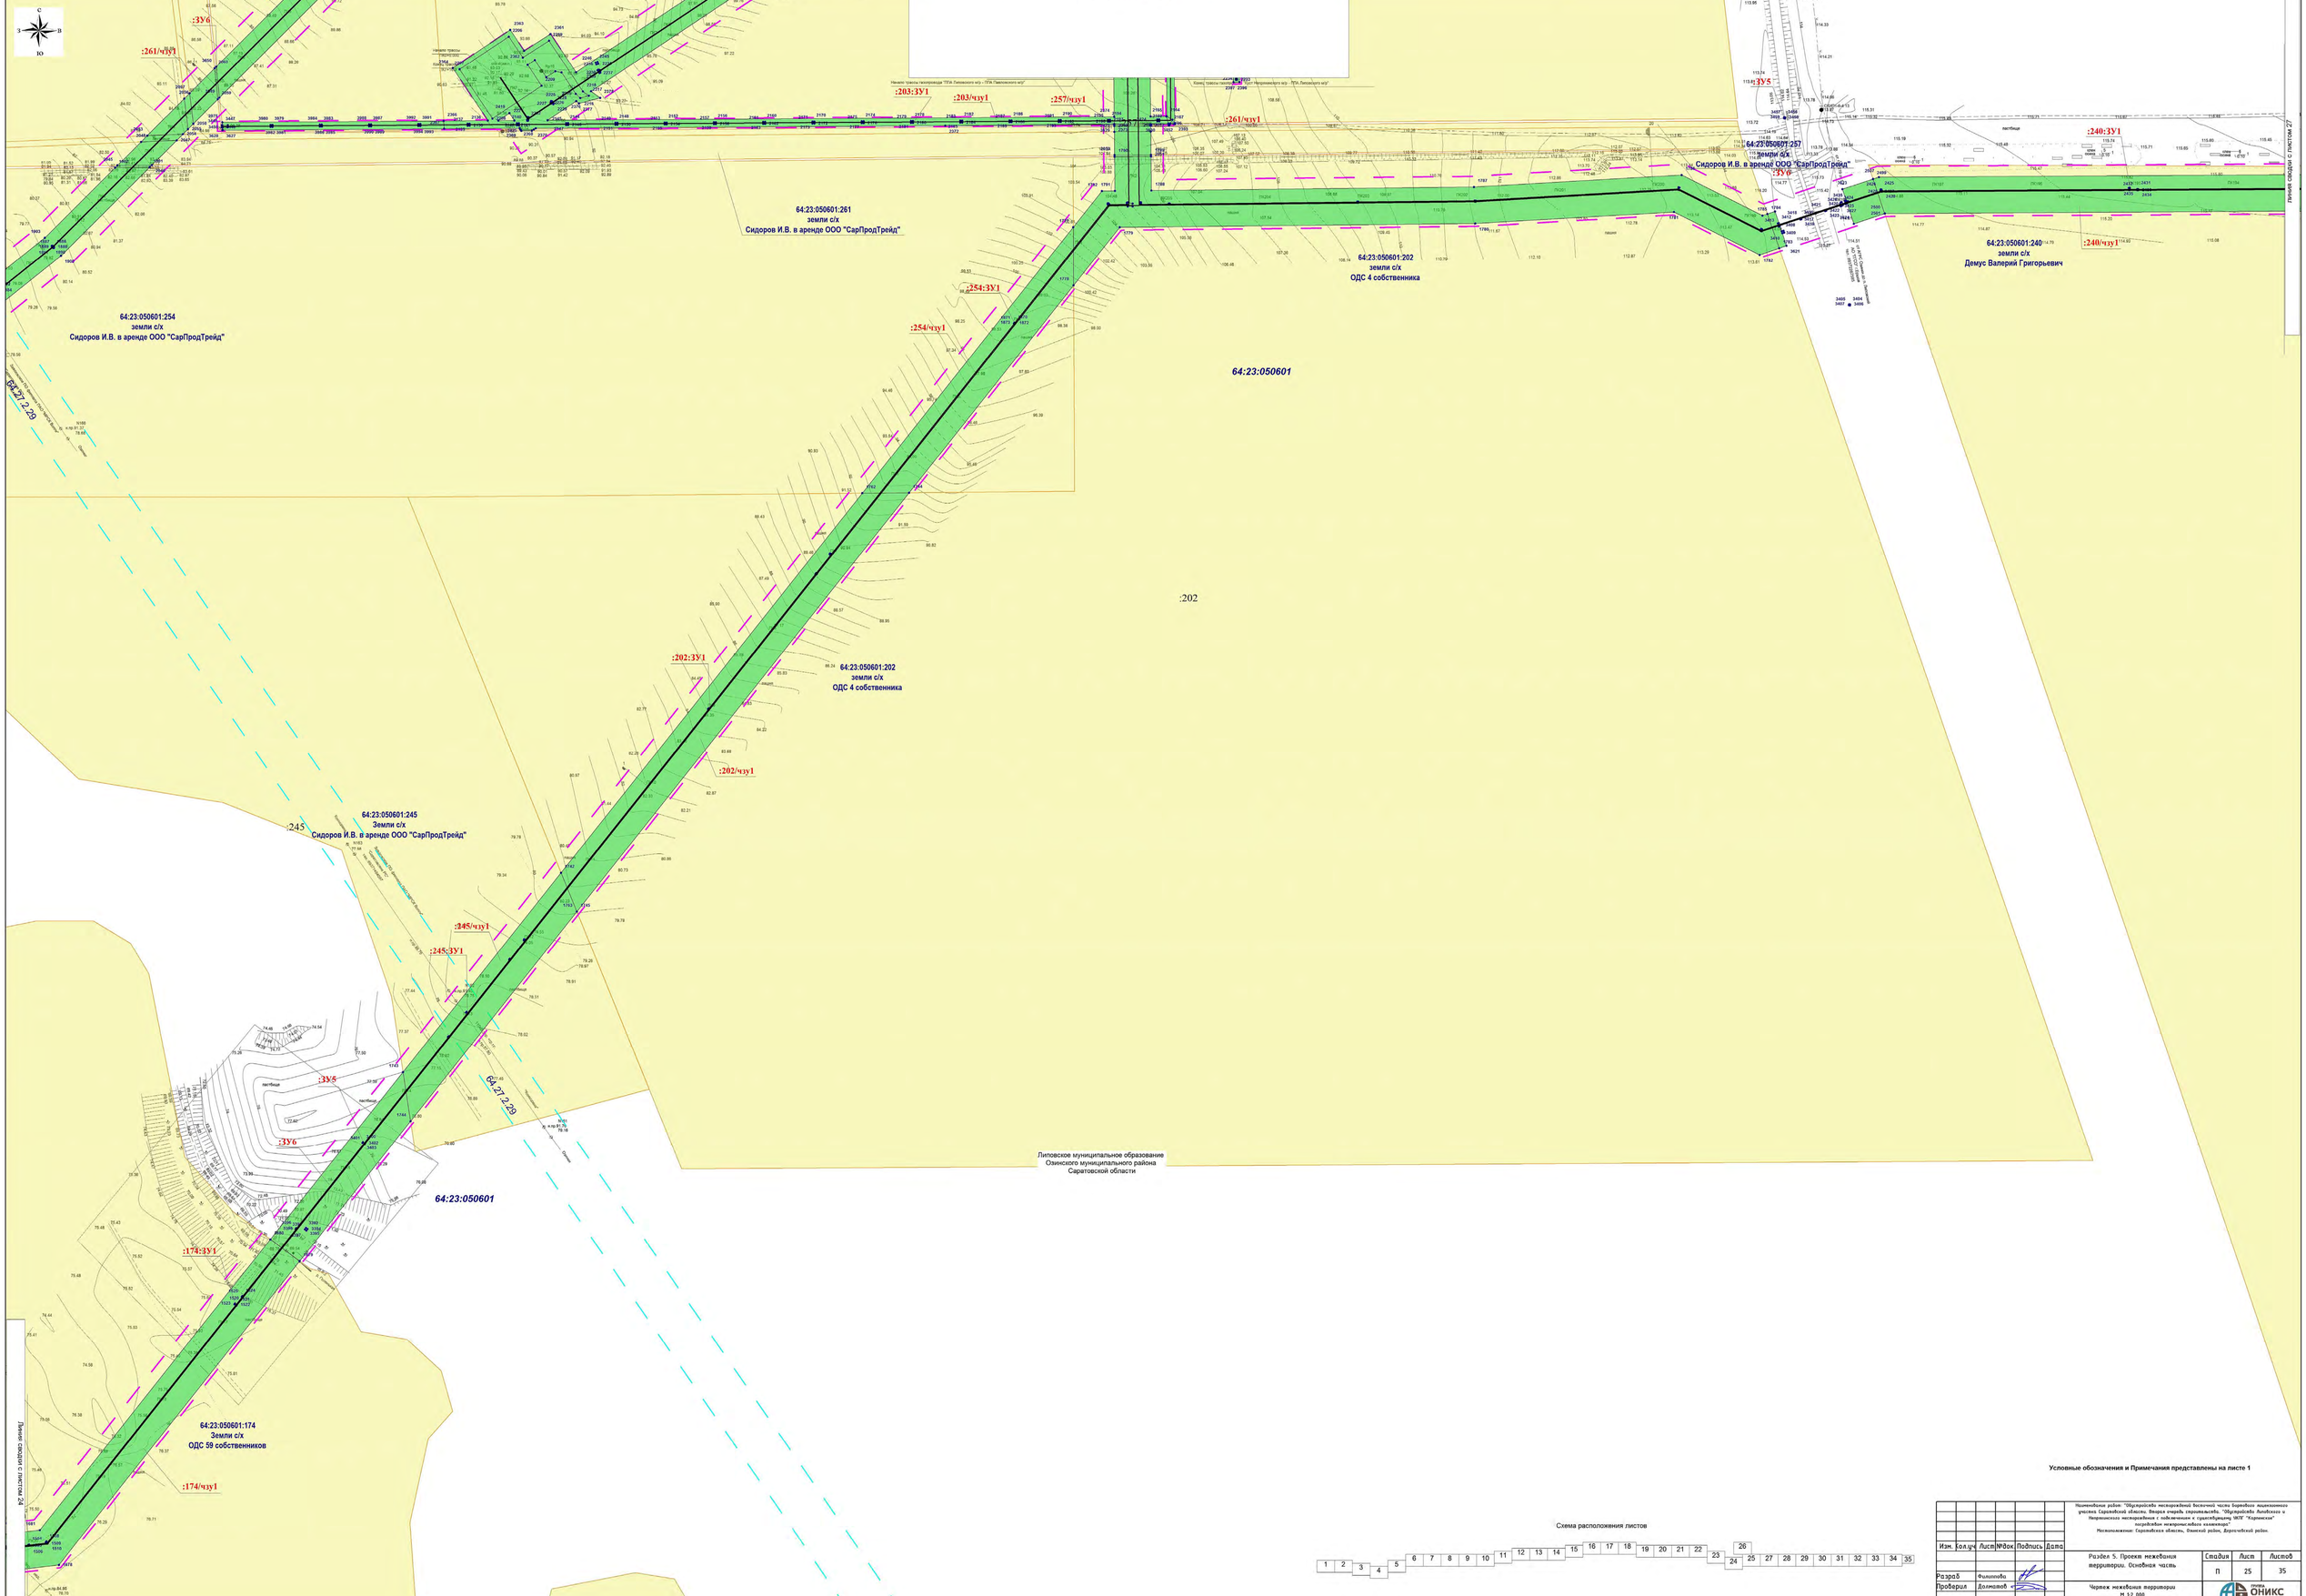
С
З
В
Ю
:ЗУ6
:261/чзу1
:ЗУ5
:240:ЗУ1
:240/чзу1
:261/чзу1
:257/чзу1
:203:ЗУ1
:203/чзу1
:254:ЗУ1
:254/чзу1
:202:ЗУ1
:202/чзу1
:245
:245/чзу1
:245:ЗУ1
:ЗУ6
:ЗУ6
:174:ЗУ1
:174/чзу1
64:23:050601:261
земли с/х
Сидоров И.В. в аренде ООО "СарПродТрейд"
64:23:050601:254
земли с/х
Сидоров И.В. в аренде ООО "СарПродТрейд"
64:23:050601:257
земли с/х
Сидоров И.В. в аренде ООО "СарПродТрейд"
64:23:050601:202
земли с/х
ОДС 4 собственника
64:23:050601:240
земли с/х
Демус Валерий Григорьевич
64:23:050601:202
земли с/х
ОДС 4 собственника
64:23:050601:245
Земли с/х
Сидоров И.В. в аренде ООО "СарПродТрейд"
64:23:050601:174
Земли с/х
ОДС 59 собственников
64:23:050601
64:23:050601
64:27:2:29
64:27:2:29
:202
Липовское муниципальное образование
Озинского муниципального района
Саратовской области
Линия сводки с листом 24
Линия сводки с листом 26
Линия сводки с листом 27
Начало трассы газопровода "ГГРА Липовского м/р - ГРА Пивоваровского м/р"
Конец трассы газопровода "ГГРА Липовского м/р - ГРА Пивоваровского м/р"
Начало трассы газопровода "ГГРА Липовского м/р - ГРА Пивоваровского м/р"
Конец трассы газопровода "ГГРА Липовского м/р - ГРА Пивоваровского м/р"
Автомобильная дорога "Подъезд к с.Липовка"
Автомобильная дорога "Подъезд к с.Липовка"
Автомобильная дорога "Подъезд к с.Липовка

С
З
В
Ю

64:23:050601:259
земли с/х
Сидоров И.В. в аренде ООО "СарПродТрейд"

64:23:050601:258
земли с/х
Сидоров И.В. в аренде ООО "СарПродТрейд"

64:23:050601:261
земли с/х
Сидоров И.В. в аренде ООО "СарПродТрейд"

64:23:050601:255
земли с/х
Сидоров И.В. в аренде ООО "СарПродТрейд"

64:23:050601

:479

:261

:260

:258

:253

:254

:259/чзу1
:259:ЗУ1
:258:ЗУ1
:258/чзу1
:ЗУ6
:255:ЗУ1
:260:ЗУ1
:261:ЗУ1
:261/чзу1
:203/чзу1
:203:ЗУ1
:479/чзу1
:479:ЗУ1
:252/чзу1
:253:ЗУ1
:253/чзу1
:254:ЗУ1
:254/чзу1
:252:ЗУ1
:202:ЗУ1

64:27:2.29

Липовское муниципальное образование
Озинского муниципального района
Саратовской области

64:23:050601:252
земли с/х
Сидоров И.В. в аренде ООО "СарПродТрейд"

64:23:050601:253
земли с/х
Сидоров И.В. в аренде ООО "СарПродТрейд"

64:23:050601:254
земли с/х
Сидоров И.В. в аренде ООО "СарПродТрейд"

Трасса телефонизации "СЗА-6 Липовского м/р-ПТА" 106.78
Трасса магистрализации "ПТА-СЗА-5 Липовского м/р"
Трасса телефонизации "СЗА-3 Липовского м/р-ПТА"
Трасса магистрализации "ПТА-ЮЗА-7 Липовского м/р"
Трасса телефонизации "СЗА-5 Липовского м/р-ПТА"
Трасса магистрализации "ПТА-СЗА-6 Липовского м/р"
Трасса магистрализации "СЗА-4 Липовского м/р-ПТА"
Трасса магистрализации "ПТА-СЗА-4 Липовского м/р"

Начало трассы
Конец трассы

линия сводки с листом 25

Условные обозначения и Примечания представлены на листе 1

Схема расположения листов

1 2 3 4 5 6 7 8 9 10 11 12 13 14 15 16 17 18 19 20 21 22 23 24 25 26 27 28 29 30 31 32 33 34 35

Изм.	Кол.уч.	Лист	№док.	Подпись	Дата
Разраб.		Филипова			
Проверил		Долматов			

Наименование района "Образование месторождений бисерной части Боровского надсолевого участка Саратовской области. Вводка очереди строительства "Обустройство Липовского и Непрямского месторождений с подключением к существующему УКПГ "Карпенское" подробное электроразведочное исследование"
Местоположение: Саратовская область, Озинский район, Дергачевский район.

Раздел 5. Проект межевания территории. Основная часть

Стадия: П | Лист: 26 | Листов: 35

Чертеж межевания территории
М 1:2 000

ГРУППА ОНИКС
ИНЖЕНЕРНЫЕ ИЗЫСКАНИЯ

Формат А0

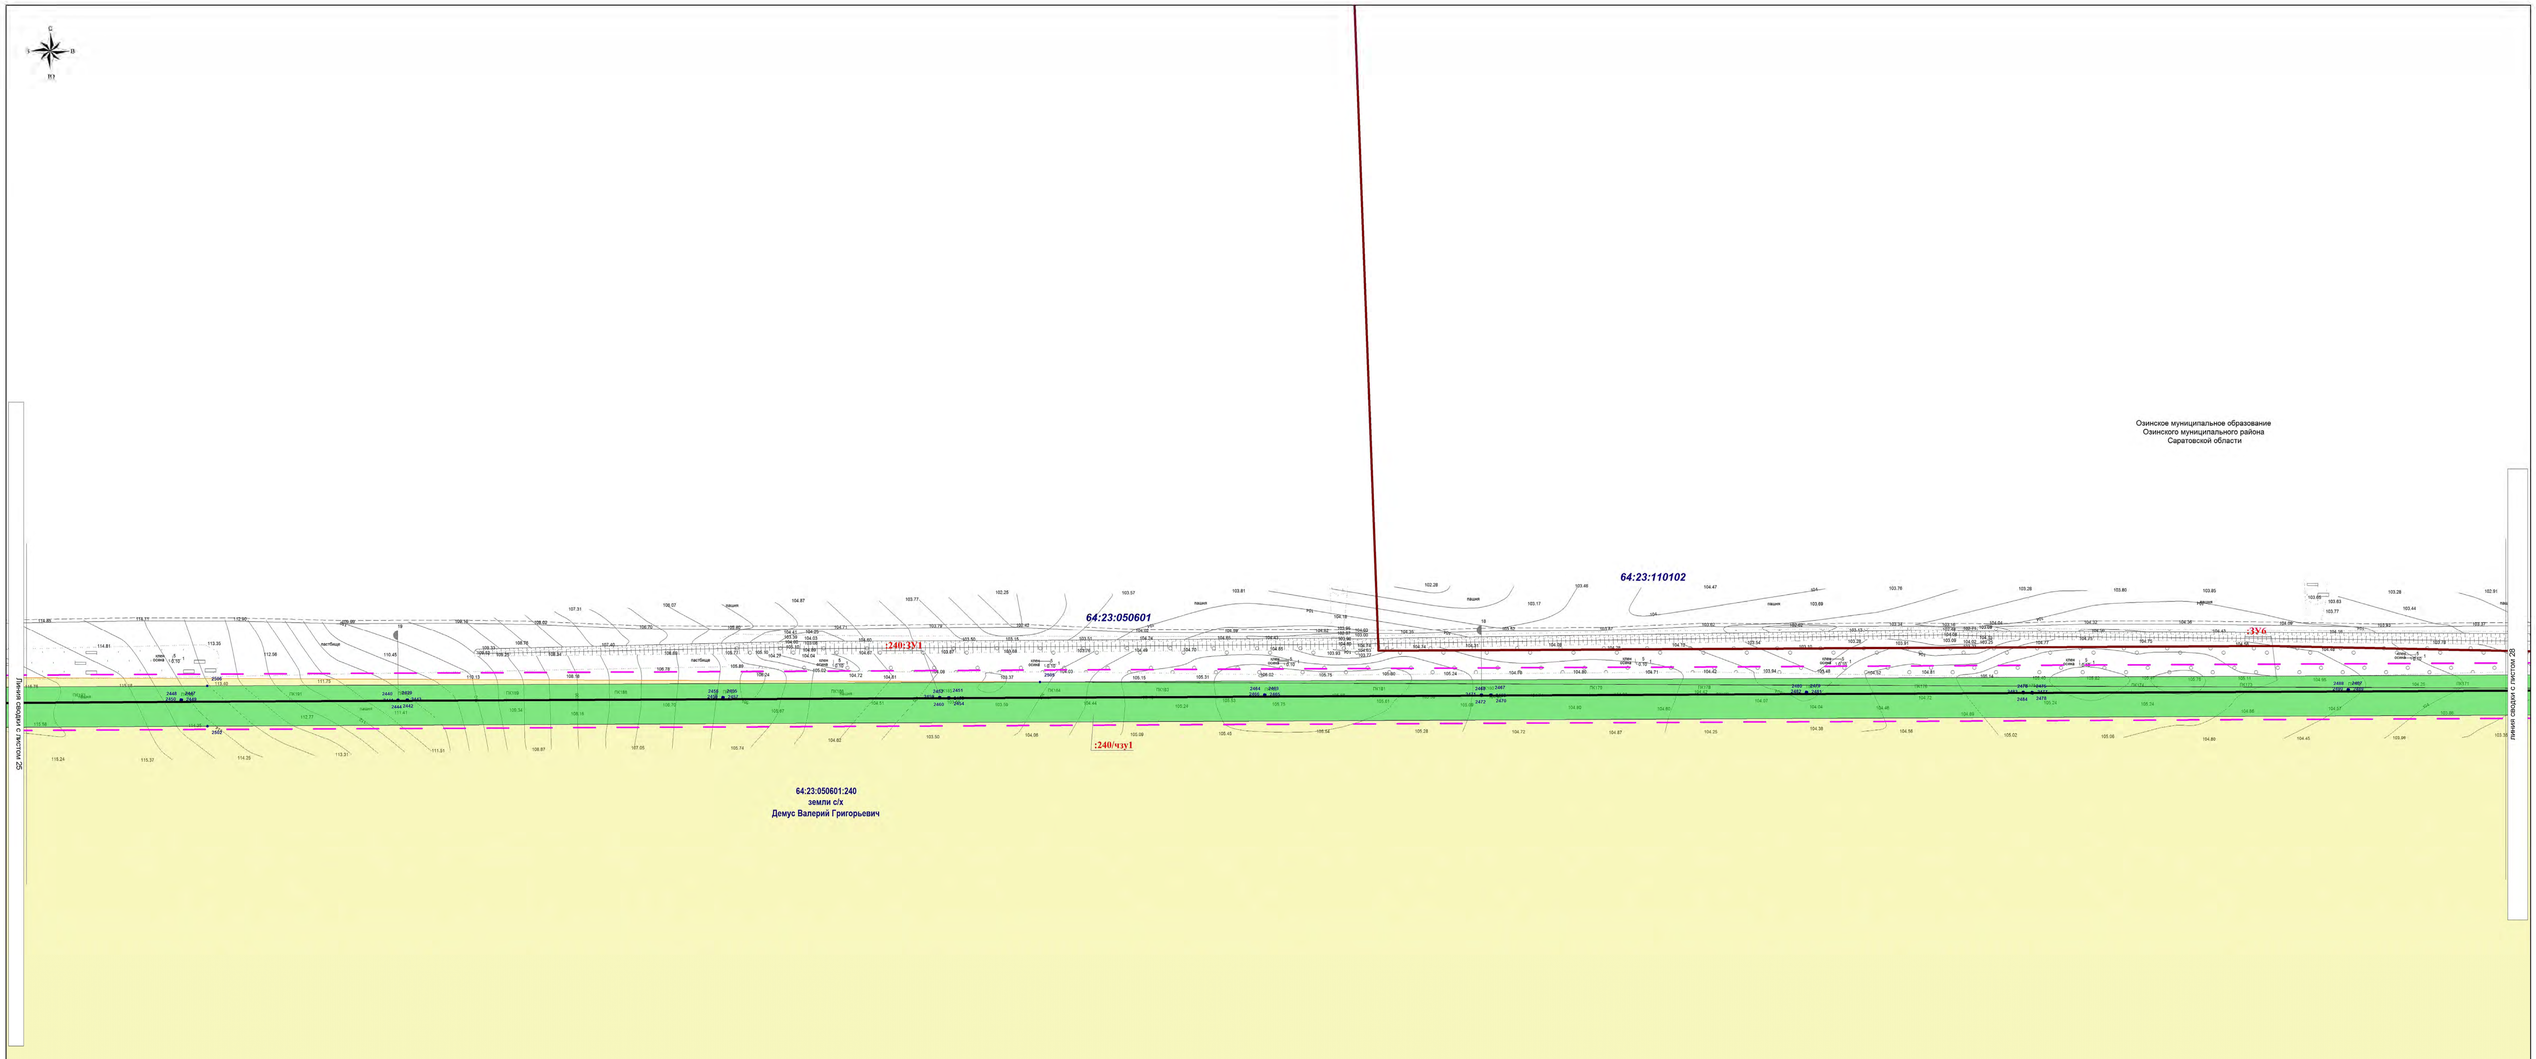

Условные обозначения и Примечания представлены на листе 1

Схема расположения листов

						Наименование работ: "Обустройство месторождений Восточной части Карповско-Ивантеевского участка Саратовской области. Второй очередь строительства. "Обустройство Липовского и Непрямского месторождений с подключением к существующему УКПГ "Карповское". подземное межпромысловое коллекторы". Местоположение: Саратовская область, Озинский район, Дергачёвский район.
Изм.	Кол.уч	Лист	№док	Подпись	Дата	
Разраб		Филиппова				Раздел 5. Проект межевания территории. Основная часть
Проверил		Долгатов				Чертеж межевания территории М 1:2 000

Стадия	Лист	Листов
П	27	35

ГРУППА ОНИКС ИНЖЕНЕРНЫЕ РАБОТЫ

Формат А0

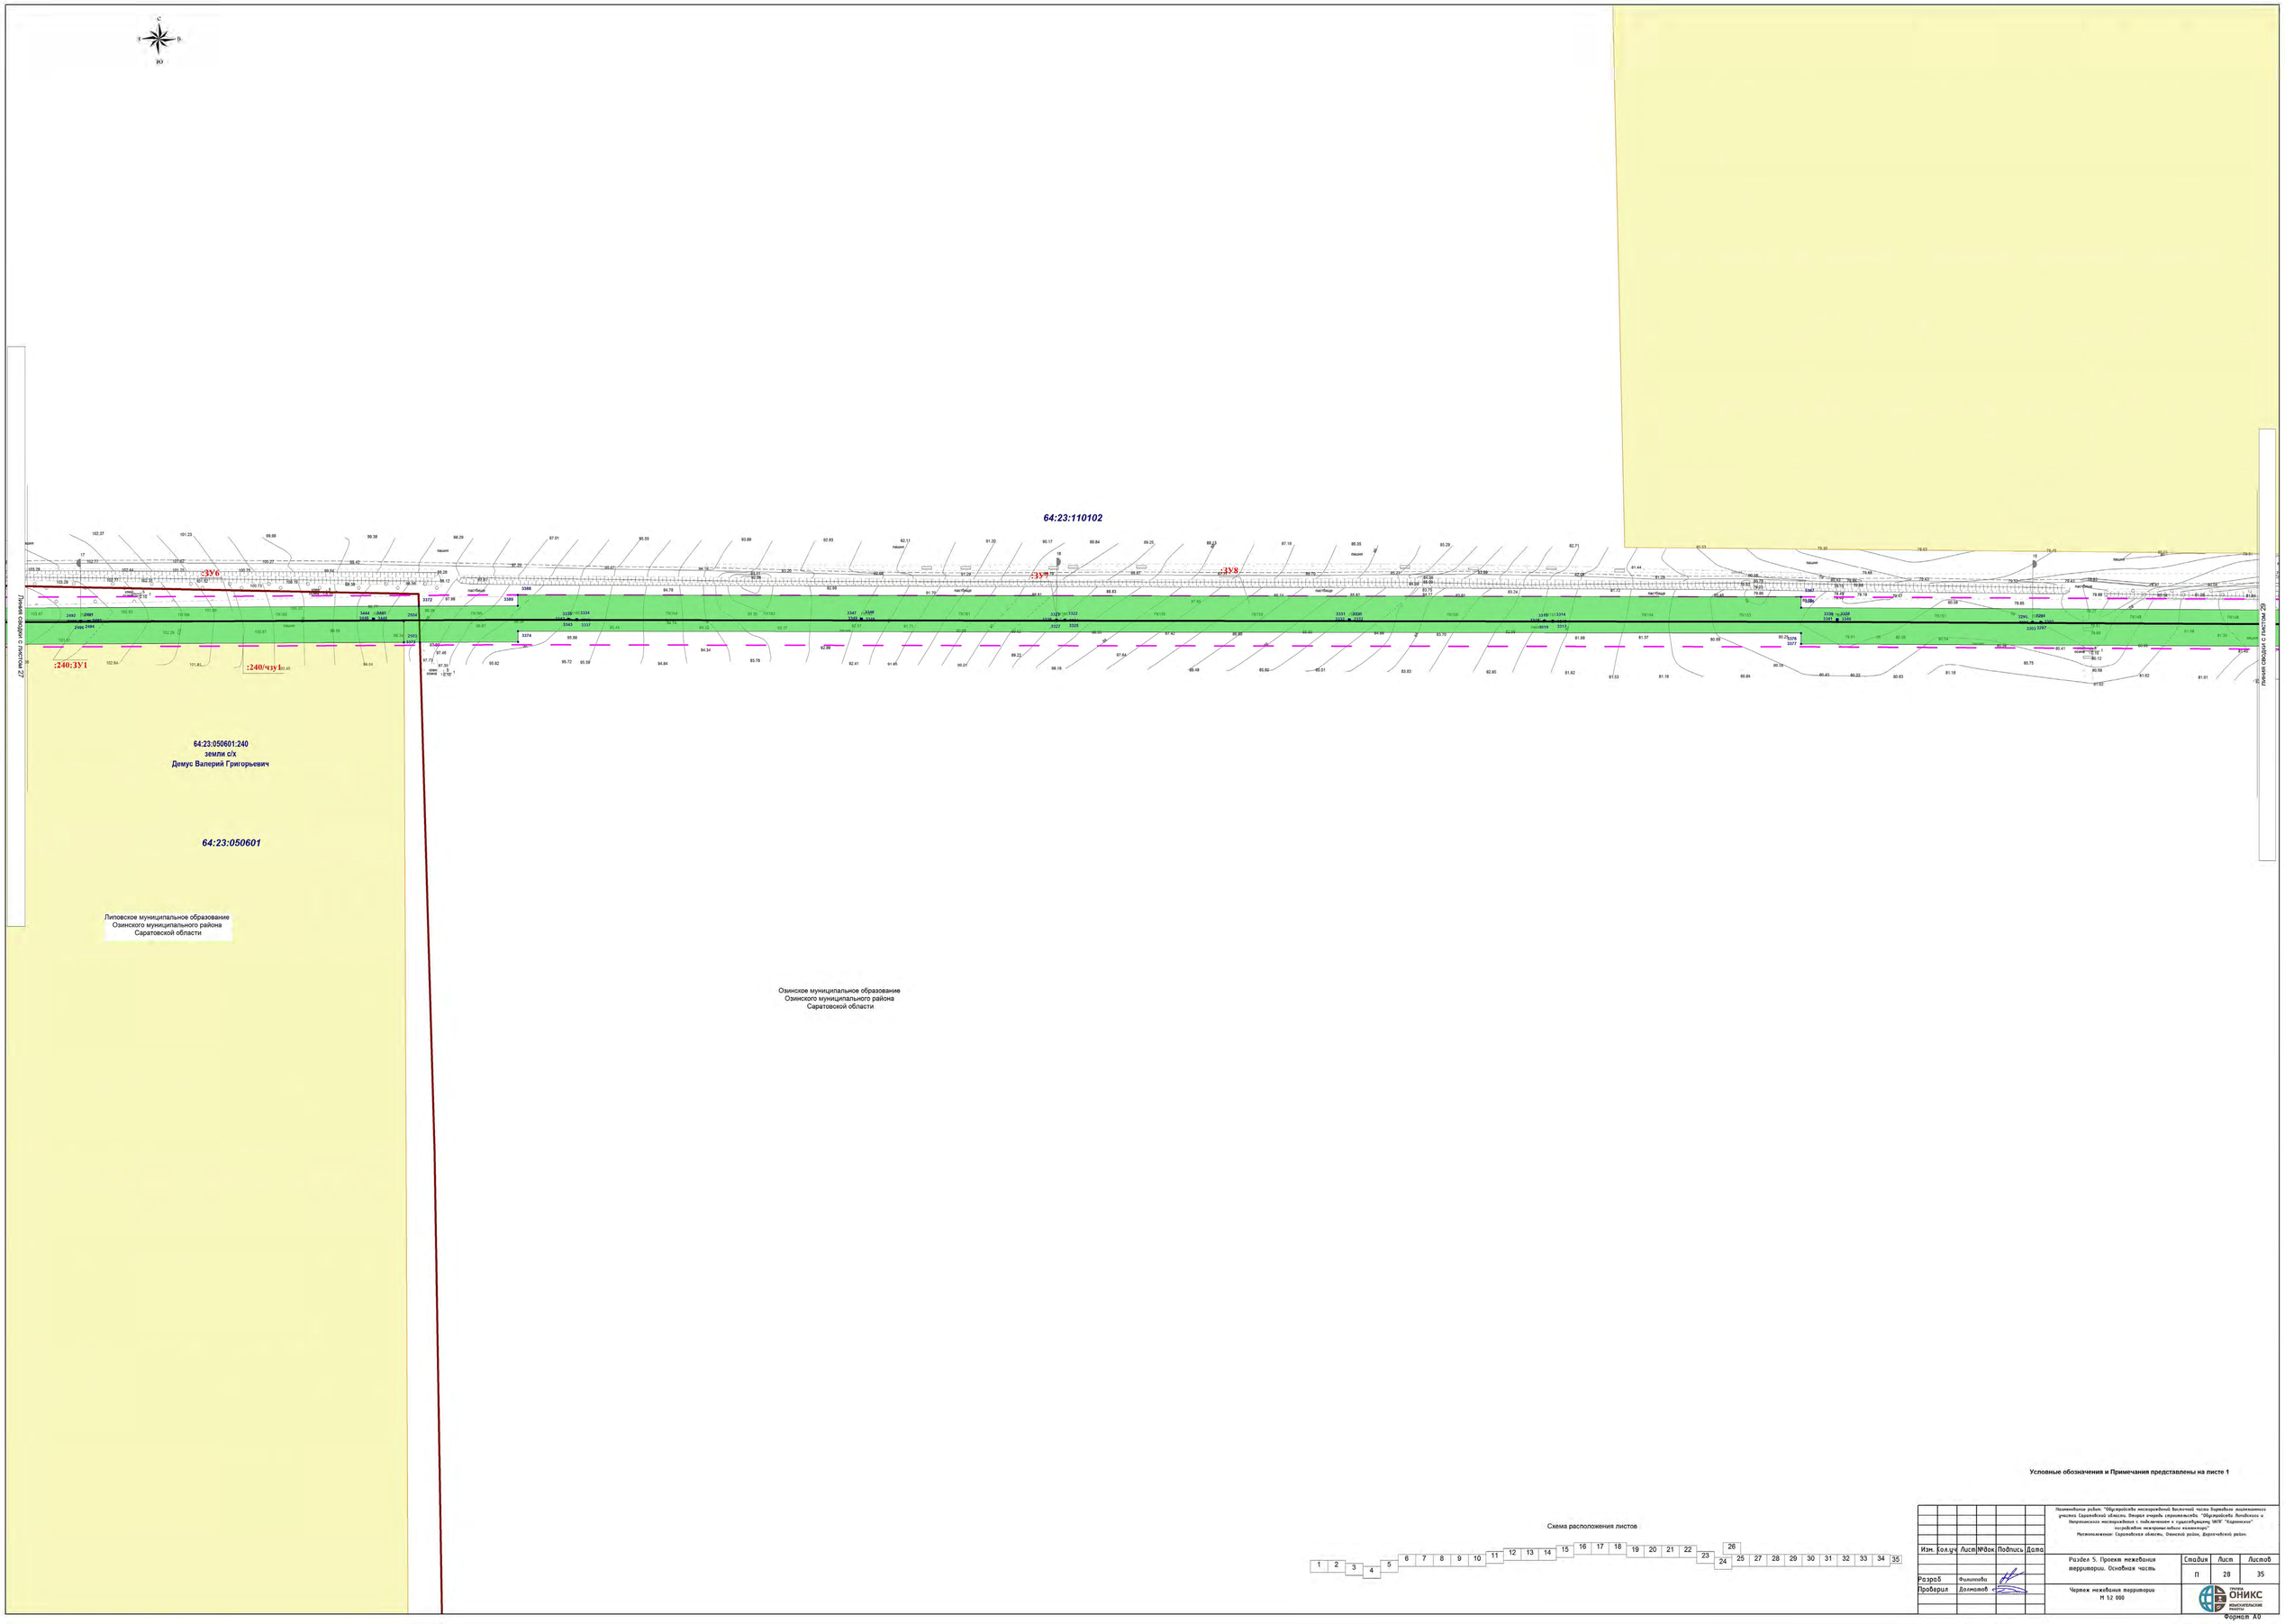

Липовское муниципальное образование
Озинского муниципального района
Саратовской области

Озинское муниципальное образование
Озинского муниципального района
Саратовской области

Условные обозначения и Примечания представлены на листе 1

Схема расположения листов

Изм. Кол.уч. Лист №док. Подпись Дата

Разраб. Филиппова
Проверил Долматов

Материалы работ: "Обустройство месторождений Васильчей часть Боровского лицензионного участка Саратовской области. Внешняя очередь строительства. "Обустройство Липовского и Нефтяновского месторождений с подключением к существующему УКПГ "Карпенского" месторождения некоторых скважин кластеров".
Местоположение: Саратовская область, Озинский район, Дорогичейский район.

Раздел 5. Проект межевания территории. Основная часть

Стадия: П | Лист: 28 | Листов: 35

Чертеж межевания территории
М 1:2 000

ООО "НИИКС"

Формат А0

С
З
В
ЮО

:ЗУ8
:ЗУ7
:126
:126/чзу1
:126:ЗУ1
64:23:110303
64:23:110102
Озинское муниципальное образование
Озинского муниципального района
Саратовской области
64:23:000000:126
земли с/х
Елистратов Анатолий Алексеевич
Линия сводки с листом 30
Линия сводки с листом 30
Условные обозначения и Примечания представлены на листе 1

Схема расположения листов

1	2	3	4	5	6	7	8	9	10	11	12	13	14	15	16	17	18	19	20	21	22	23	24	25	26	27	28	29	30	31	32	33	34	35

Наименование работ: "Обустройство месторождений восточной части Боровского лицензионного участка Саратовской области. Вторая очередь строительства. "Обустройство Липовского и Покровского месторождений с подключением к существующему УПСВ "Карпенское" посредством межпромыслового коллектора"
Местоположение: Саратовская область, Озинский район, Долгочевский район.

Изм.	Кол.уч.	Лист	№док.	Подпись	Дата
Разраб		Филиппова			
Проверил		Долматов			

Раздел 5. Проект межевания территории. Основная часть

Стадия	Лист	Листов
П	29	35

Чертеж межевания территории
М 1:2 000

ГРУППА ОНИКС ИЗЫСКАТЕЛЬСКИЕ РАБОТЫ

Формат А0

С
З
В
Ю

64:23:000000:126
земли с/х
Елистратов Анатолий Алексеевич

Озинское муниципальное образование
Озинского муниципального района
Саратовской области

Лесничество Ершовское, Участковое
лесничество Озинское, квартал 3а, участок 2

Лесничество Ершовское, Участковое
лесничество Озинское, квартал 3а, участок 1

:126/чзу1

:126:ЗУ1

:ЗУ8

:ЗУ7

:7/чзу1

:7/чзу2

64:23:110303

64:23:000000:1341
земли с/х
Демус Валерий Григорьевич

Линия сводки с листом 32

Линия сводки с листом 31

Условные обозначения и Примечания представлены на листе 1

Схема расположения листов

Изм.	Кол.уч	Лист	№док.	Подпись	Дата
Разраб		Филиппова			
Проверил		Долгалов			

Наименование работ: "Обустройство месторождений восточной части Боровского лицензионного участка Саратовской области. Вторая очередь строительства. "Обустройство Ахтубинского и Напрягинского месторождений с подключением к существующему УКПГ "Карпенская" государственного некоммерческого казначейства"
Местоположение: Саратовская область, Озинский район, Дергачёвский район.

Раздел 5. Проект межевания территории. Основная часть

Стадия	Лист	Листов
П	30	35

Чертеж межевания территории
М 1:2 000

ГРУППА ОНИКС
ПРОЕКТИРОВАНИЕ

Формат А0

С
З
В
ЮО

64:23:110303

64:23:000000:1227
земли промышленности
Демус Валерий Григорьевич

:ЗУ7

:ЗУ8

:1227/чзу1

:1226:ЗУ1

:1226/чзу1

:1227

64:23:000000:1226
земли с/х
Демус Валерий Григорьевич

:76/чзу1

:76:ЗУ1

64:23:000000:76
земли с/х
РОНЬШИНА РАИСА АЛЕКСАНДРОВНА

Озинское муниципальное образование
Озинского муниципального района
Саратовской области

Линия сводки с листом 32

Линия сводки с листом 32

Условные обозначения и Примечания представлены на листе 1

Схема расположения листов

1	2	3	4	5	6	7	8	9	10	11	12	13	14	15	16	17	18	19	20	21	22	23	24	25	26	27	28	29	30	31	32	33	34	35

Изм.	Кол.уч.	Лист	№док.	Подпись	Дата
Разраб	Филиппова				
Проверил	Долматов				

Наименование работ: "Обустройство месторождений бесплотной части Боровского лицензионного участка Саратовской области. Второй очередь строительства. "Обустройство Линейного и Напорникского месторождений с подключением к существующему УКПГ "Карпенский" посредством межпромыслового коллектора"
Местоположение: Саратовская область, Озинский район, Дергачевский район.

Раздел 5. Проект межевания территории. Основная часть

Стадия	Лист	Листов
П	31	35

Чертеж межевания территории
М 1:2 000

ООО "ОНИКС Изыскательские работы"

Формат А0

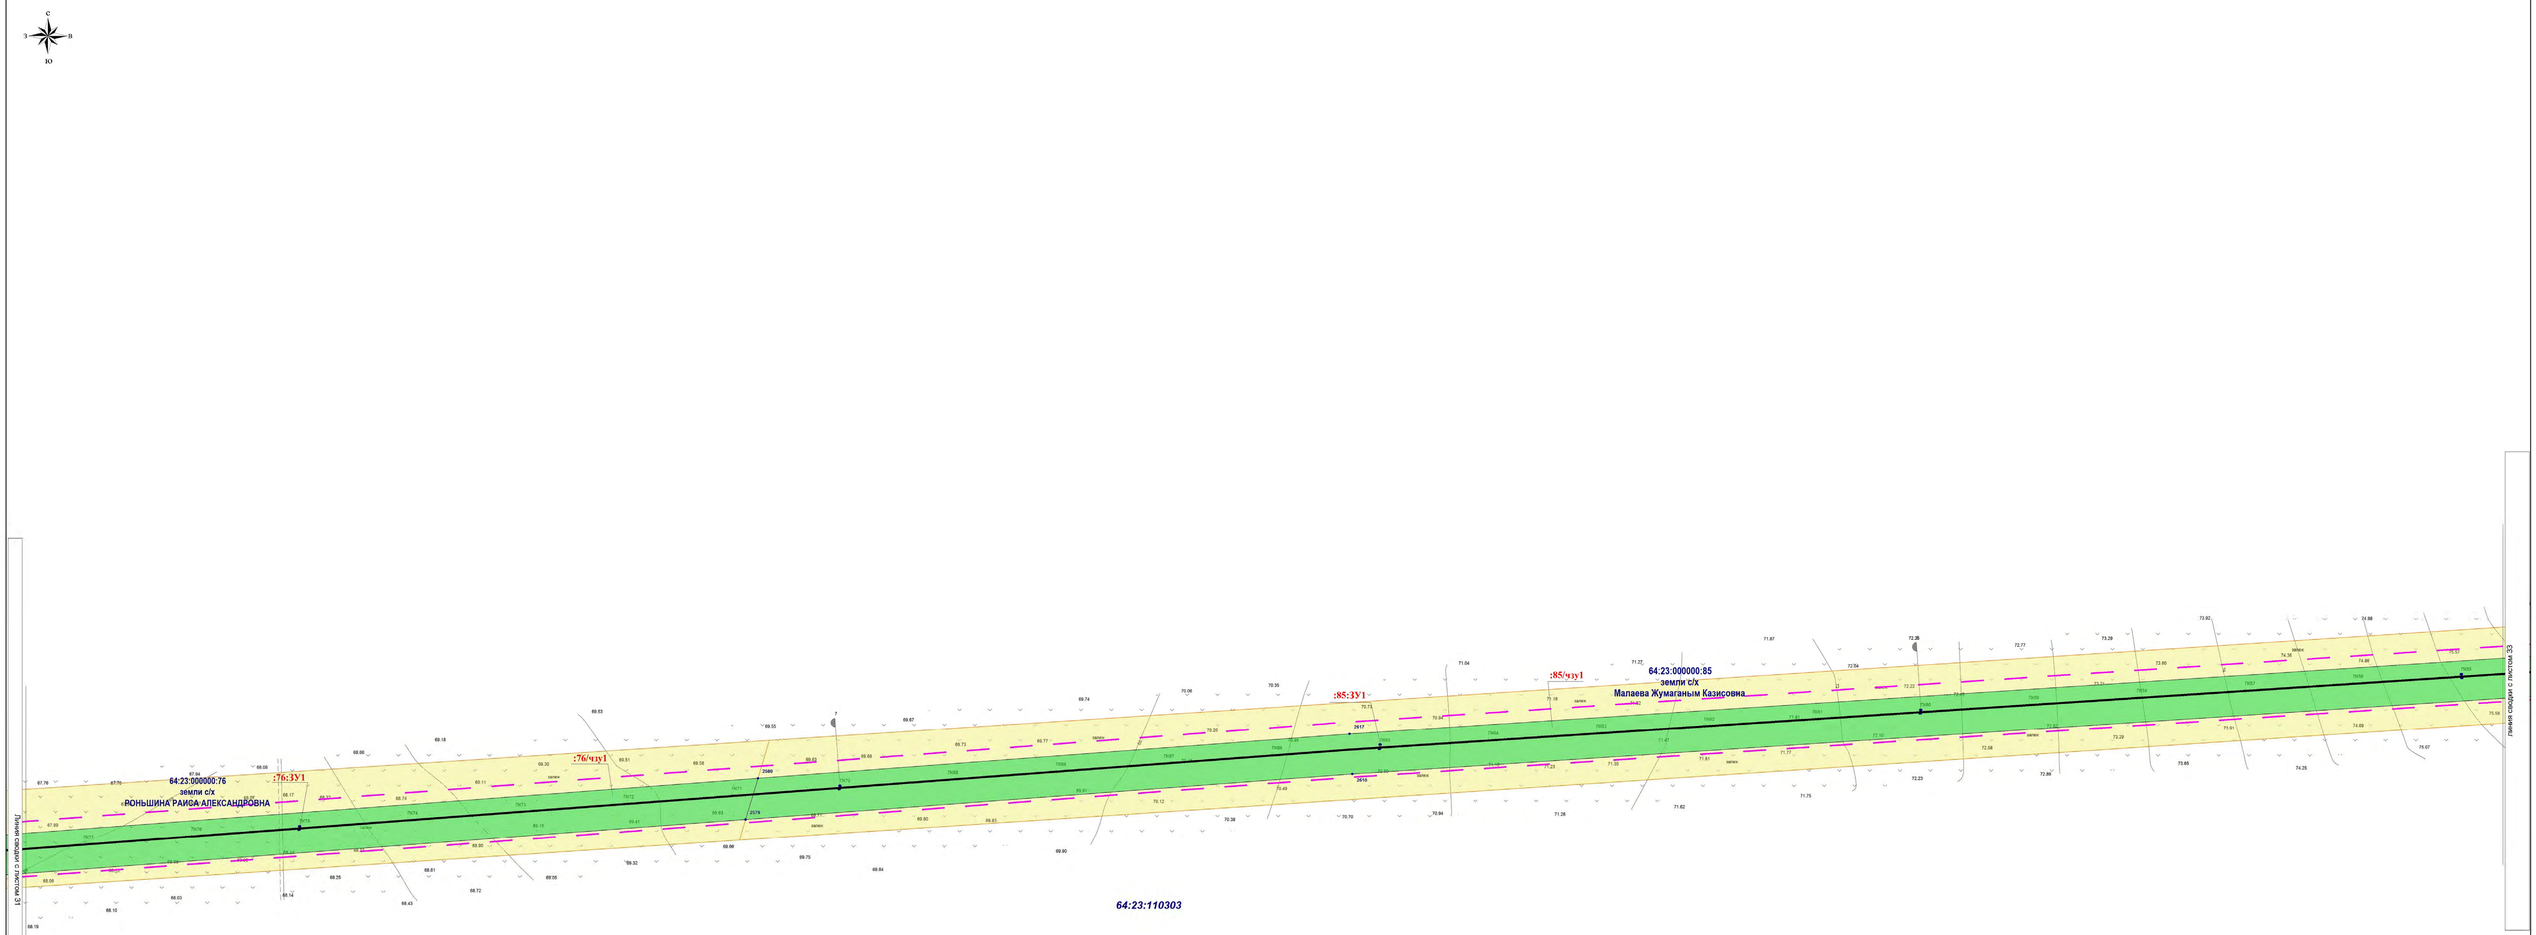

Озинское муниципальное образование
Озинского муниципального района
Саратовской области

Условные обозначения и Примечания представлены на листе 1

Схема расположения листов

Наименование работ: "Обустройство месторождений Восточной части Баренцева национального участка Саратовской области. Вторая очередь строительства. "Обустройство Лиговского и Непрокинского месторождений с подключением к существующему МОП "Кирилловское" месторождение нефтепромыслового коллектора"
Местоположение: Саратовская область, Озинский район, Дорогочейский район.

Изм.	Кол.уч.	Лист	№док.	Подпись	Дата
Разраб.		Филиппова			
Проверил		Долматов			

Раздел 5. Проект межевания территории. Основная часть

Стадия	Лист	Листов
П	32	35

Чертеж межевания территории
М 1:2 000

ООО "ОНИКС ИЗЫСКАТЕЛЬСКИЕ РАБОТЫ"

Формат А0

С
З
В
Ю

Озинское муниципальное образование
Озинского муниципального района
Саратовской области

64:23:000000:85
земли с/х
Малаева Жумаганым Казисовна

:85/чзу1

:85:ЗУ1

64:23:000000:222
земли с/х
Галяшкин Евгений Александрович

:222/чзу1

:222:ЗУ1

64:23:110303

64:23:130101

:ЗУ10

:ЗУ9

:181:ЗУ1

:181/чзу1

:181

64:23:130101:183
земли с/х
"АК БАРС - Перспектива" Управляющая комп. "АК БАРС КАПИТАЛ"

:183/чзу1

:182/чзу1

:182

:182:ЗУ1

64:23:130101:182
земли с/х
"АК БАРС - Перспектива" Управляющая комп. "АК БАРС КАПИТАЛ"

64:23:130101:181
земли с/х
"АК БАРС - Перспектива" Управляющая комп. "АК БАРС КАПИТАЛ"

Озерское муниципальное образование
Озинского муниципального района
Саратовской области

Линия сводки с листа 32

Линия сводки с листа 34

Условные обозначения и Примечания представлены на листе 1

Схема расположения листов

Наименование работ: "Обустройство месторождений восточной части Боровского лицензионного участка Саратовской области. Вторая очередь строительства. "Обустройство Линейского и Непрямского месторождений с подключением к существующему УКПГ "Карпенское" посредством межпромыслового коллектора"
Местоположение: Саратовская область, Озинский район, Дергачевский район.

Изм.	Кол.уч	Лист	№док.	Подпись	Дата
Разраб	Филиппова				
Проверил	Долматов				

Раздел 5. Проект межевания территории. Основная часть

Стадия	Лист	Листов
П	33	35

Чертеж межевания территории
М 1:2 000

ГРУППА ОНИКС
ИНЖИНИРИНГОВЫЕ РЕШЕНИЯ

Формат А0

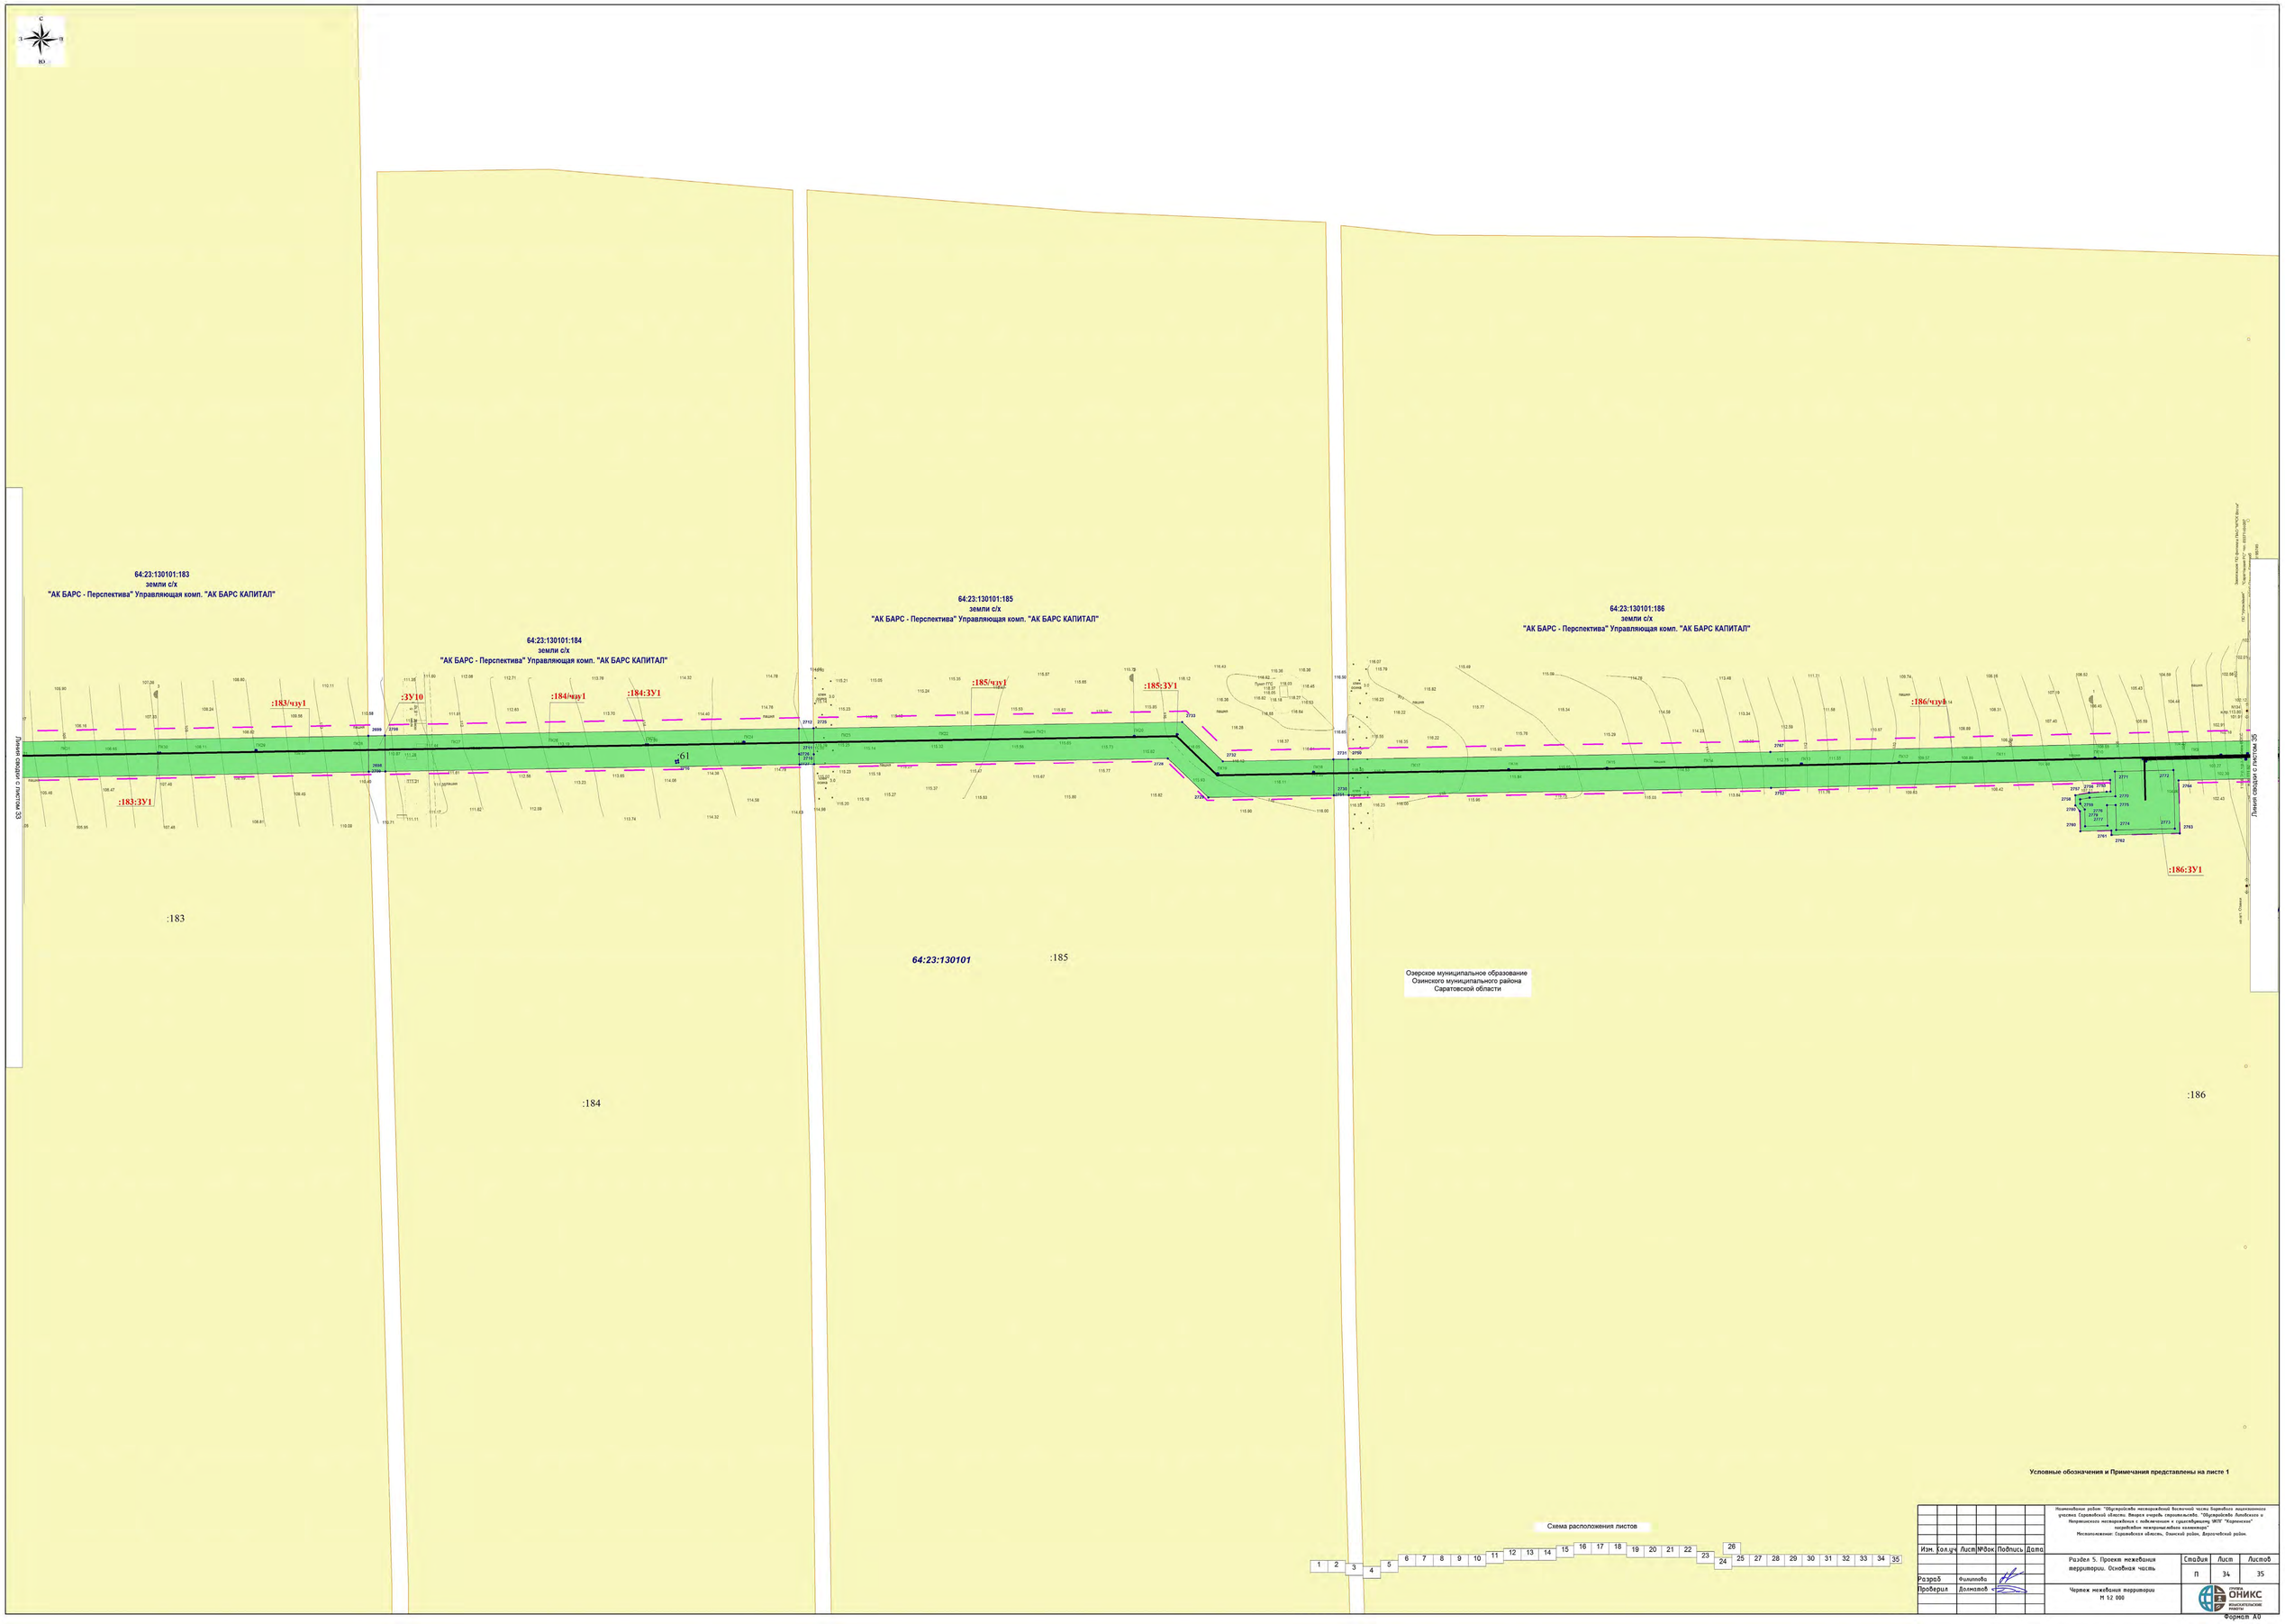

Условные обозначения и Примечания представлены на листе 1

Схема расположения листов

Наименование работ: "Обустройство месторождений высокой части Саратовского лицензионного участка Саратовской области. Второй очередь строительства. "Обустройство Липовского и Нагумановского месторождений с подключением к существующему ЦПУ "Карамышевка" государственное лицензионное соглашение"
Местоположение: Саратовская область, Озинский район, Вязовский район.

Изм.	Кол.уч.	Лист	№док.	Подпись	Дата
Разраб.		Филиппова			
Проверил		Долматов			

Раздел 5. Проект межевания территории. Основная часть

Стадия: П | Лист: 34 | Листов: 35

Чертеж межевания территории
М 1:2 000

ГРУППА ОНИКС
ИНЖЕНЕРНЫЕ РЕШЕНИЯ

Формат А0

С
З
В
Ю

64:23:130101:187
земли с/х
"АК БАРС - Перспектива" Управляющая комп. "АК БАРС КАПИТАЛ"

64:23:130101:188
земли с/х
"АК БАРС - Перспектива" Управляющая комп. "АК БАРС КАПИТАЛ"

64:23:130101:189
земли с/х
"АК БАРС - Перспектива" Управляющая комп. "АК БАРС КАПИТАЛ"

64:23:130101:190
земли с/х
"АК БАРС - Перспектива" Управляющая комп. "АК БАРС КАПИТАЛ"

64:23:130101:386
земли с/х
"АК БАРС - Перспектива" Управляющая комп. "АК БАРС КАПИТАЛ"

64:23:2133

:187:ЗУ1
:187/чзу1
:188:ЗУ1
:188/чзу1
:189:ЗУ1
:189/чзу1
:190:ЗУ1
:190/чзу1
:190

Линия смежен с листом 34

Озерское муниципальное образование
Озинского муниципального района
Саратовской области

Начало трассы газопровода "Сухт Непрямилкого м/р - ГПА Липовского м/р"

Схема расположения листов

1	2	3	4	5	6	7	8	9	10	11	12	13	14	15	16	17	18	19	20	21	22	23	24	25	26	27	28	29	30	31	32	33	34	35

Наименование работ: "Обустройство месторождений Восточной части Боровского лицензионного участка Саратовской области. Внешние очереди строительства. "Обустройство Липовского и Непрямилкого месторождения с подключением к существующему ЦПУ "Карамышский" подготовка земельно-кадастровых документов"
Местоположение: Саратовская область, Озинский район, Дорогочевский район.

Изм.	Кол.уч.	Лист	№док.	Подпись	Дата
Разраб	Филиппова				
Проверил	Долгашов				

Раздел 5. Проект межевания территории. Основная часть

Чертеж межевания территории
М 1:2 000

Стадия	Лист	Листов
П	35	35

ГРУППА ОНИКС ИЗЫСКАТЕЛЬСКИЕ РАБОТЫ

Формат А0

С
З В
Ю

64:10:040102

64:10:040102

64:10:000000:54
Земли с/х
ОДС в аренде Домосеевича С.Г.

64:10:000000:22
Земли с/х
Домосеевич С.Г.

Дергачевское муниципальное образование
Дергачевского муниципального района
Саратовской области

провисы

Линия связи и группа 2

Условные обозначения:

- границы зон планируемого размещения линейных объектов
- граница территории, в отношении которой осуществляется подготовка проекта планировки территории
- охранная зона проектируемых линейных сооружений
- охранная зона существующих нефтепроводов, газонефтеторопроводов
- охранная зона существующих линий ВЛ
- граница сельсовета
- границы ориентировочной придорожной полосы от автомобильных дорог
- трасса проектируемых трубопроводов
- охранная зона существующих водоводов
- охранная зона существующих кабелей связи
- ЗОУИТ внесенные в ЕГРН
- охранная зона существующих электрокабелей
- водоохранная зона
- границы земельных участков, прошедших государственный кадастровый учет
- границы кадастровых кварталов
- 64:23:010101 кадастровый номер квартала
- границы лесничеств

Примечание:

1. Границы особо охраняемых природных территорий и объектов культурного наследия отсутствуют
2. Границы лесничеств, участковых лесничеств, лесных кварталов, лесотаксационных выделов или частей лесотаксационных выделов не отображенные в схеме отсутствуют.
3. Территории общего пользования, определяющие границы красных линий, отсутствуют

В границах проектируемой территории отсутствуют
иные, не отраженные на схеме ЗОУИТ, такие как:
границы охранных зон существующих инженерных сетей и сооружений;
границы зон существующих охраняемых и резервных объектов;
границы зон санитарной охраны источников водоснабжения;
границы прибрежных защитных полос;
границы водоохранных зон;
границы зон охраны объектов культурного наследия (памятников истории и культуры) федерального, регионального и местного значения;
границы зон затопления, подтопления;
границы санитарно-защитных зон существующих промышленных объектов и производств и (или) их комплексов;
границы площадей залегания полезных ископаемых;
границы охранных зон стационарных пунктов наблюдений за состоянием окружающей среды, ее загрязнением;
границы придорожной полосы автомобильной дороги;
границы приаэродромной территории;
границы охранных зон железных дорог;
границы санитарных разрывов, установленных от существующих железнодорожных линий и автодорог, а также объектов энергетики;

Схема расположения листов

Изм.	Кол.уч	Лист	№док	Подпись	Дата
Разраб		Филиппов			
Проверил		Долматов			

Наименование работ: "Обустройство месторождений бассейной части Зоринского лицензионного участка Саратовской области. Второй очередь строительства. "Обустройство Липовского и Непрядинского месторождений с подключением к существующему УКПГ "Карпенского" месторождения нефтегазовых комплексов"
Местоположение: Саратовская область, Озинский район, Дергачевский район.

Раздел 6. Проект межевания территории.Материалы по обоснованию

Стадия	Лист	Листов
П	1	35

Чертеж межевания территории
М 1:2 000

ГРУППА ОНИКС ВЫСОКОТОЧНЫЕ РАБОТЫ

Формат А0

С
З
В
Ю

64:10:040101

64:10:000000:35
Земли с/х
ОДС 20 собственников

Дергачевское муниципальное образование
Дергачевского муниципального района
Саратовской области

Линия сводки с листом 1

Линия сводки с листом 3

Условные обозначения и Примечания представлены на листе 1

Схема расположения листов

1	2	3	4	5	6	7	8	9	10	11	12	13	14	15	16	17	18	19	20	21	22	23	24	25	26	27	28	29	30	31	32	33	34	35

Изм. Кол.уч. Лист №док. Подпись Дата

Разраб. Филиппова
Проверил Должиков

Наименование работ: "Обустройство месторождений Восточной части Баранова эксплуатационного участка Саратовской области. Второго этапа строительства. "Обустройство Липовского и Непрямского месторождений с подключением к существующему ЦПС "Карпенское" посредством некустовых кабельных коллекторов"
Местоположение: Саратовская область, Озинский район, Дергачевский район.

Раздел 6. Проект межевания территории.Материалы по обоснованию

Чертеж межевания территории
М 1:2 000

Стадия	Лист	Листов
П	2	35

ГРУППА ОНИКС
ИЗЫСКАТЕЛЬСКИЕ РАБОТЫ

Формат А0

С
З
В
Ю

64:10:000000:35
Земли с/х
ОДС 20 собственников

64:10:040101

64:10:000000:13
Земли с/х
Российская Федерация

64:10:030104

Камышевское муниципальное образование
Дергачевского муниципального района
Саратовской области

64:10:040103

Дергачевское муниципальное образование
Дергачевского муниципального района
Саратовской области

64:10:000000:13
Земли с/х
Российская Федерация

Линия сводки с листом 2

Линия сводки с листом 4

Условные обозначения и Примечания представлены на листе 1

Схема расположения листов

1	2	3	4	5	6	7	8	9	10	11	12	13	14	15	16	17	18	19	20	21	22	23	24	25	26	27	28	29	30	31	32	33	34	35

Наименование работ: "Обустройство месторождений восточной части Зоркинского лицензионного участка Саратовской области. Вторая очередь строительства. "Обустройство Липовского и Непрямского месторождений с подключением к существующему УКПГ "Карпенского месторождения нефтегазовых компаний".
Местоположение: Саратовская область, Озинский район, Дергачёвский район.

Изм.	Кол.уч	Лист	№док	Подпись	Дата
Разраб		Филиппова			
Проверил		Долгополов			

Раздел 6. Проект межевания территории.Материалы по обоснованию

Стадия	Лист	Листов
П	3	35

Чертеж межевания территории
М 1:2 000

ГРУППА ОНИКС ПРОЕКТИРОВАНИЕ ЗАВТРА

Формат А0

С
З
В
Ю

64:10:000000:13
Земли с/х
Российская Федерация

64:10:030104

64:10:030105

64:10:000000:13
Земли с/х
Российская Федерация

Камышевское муниципальное образование
Дергачевского муниципального района
Саратовской области

Линия сводки с листом 3

Линия сводки с листом 5

Условные обозначения и Примечания представлены на листе 1

Схема расположения листов

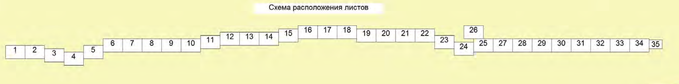

Наименование работ: "Обустройство месторождений бассейна частка Барловского лицензионного участка Саратовской области. Ввода очереди строительства. "Обустройство Линейного и Непрямского месторождения с подключением к существующему УКПГ "Карпенское" посредством межпромыслового коллектора"
Местоположение: Саратовская область, Озинский район, Дергачевский район.

Изм.	Кол.уч.	Лист	№док.	Подпись	Дата
Разраб.	Филипова				
Проверил	Долматов				

Раздел 6. Проект межевания территории.Материалы по обоснованию

Стадия	Лист	Листов
П	4	35

Чертеж межевания территории
М 1:2 000

ГРУППА ОНИКС
ИНЖЕНЕРНЫЕ ИЗЫСКАНИЯ

Формат А0

С
З
В
Ю

64:10:030105

64:10:000000:13
Земли с/х
Российская Федерация

Линия связи с листом 4

Линия связи с листом 6

Камышевское муниципальное образование
Дергачевского муниципального района
Саратовской области

Схема расположения листов

Условные обозначения и Примечания представлены на листе 1

Изм.	Кол.уч.	Лист	№док.	Подпись	Дата
Разраб.		Филиппова			
Проверил		Долматов			

Наименование работ: "Обустройство инженерной инфраструктуры Восточной части Дергачевского лицензионного участка Саратовской области. Вторая очередь строительства. "Обустройство Липовского и Петровского месторождений с подключением к существующему УКПГ "Карпенского" газового месторождения нижнемелового комплекса"
Местоположение: Саратовская область, Озинский район, Дергачевский район.

Раздел 6. Проект межевания территории.Материалы по обоснованию

Стадия	Лист	Листов
П	5	35

Чертеж межевания территории
М 1:2 000

ООО "ОНИКС"
ИЗЫСКАТЕЛЬСКИЕ РАБОТЫ

Формат А0

Линия сводки с листом 5

Линия сводки с листом 7

64:10:030105

64:10:000000:13
Земли с/х
Российская Федерация

Камышевское муниципальное образование
Дергачевского муниципального района
Саратовской области

Условные обозначения и Примечания представлены на листе 1

Схема расположения листов

1	2	3	4	5	6	7	8	9	10	11	12	13	14	15	16	17	18	19	20	21	22	23	24	25	26	27	28	29	30	31	32	33	34	35

Наименование работ: "Обустройство месторождений восточной части Боровского лицензионного участка Саратовской области. Вторая очередь строительства. "Обустройство Липовского и Некрасовского месторождений с подключением к существующему ЦПУ "Карамышевка" (юго-восточная часть Камышевского поднятия)"
Местоположение: Саратовская область, Энгельсский район, Дергачёвский район.

Изм.	Кол.уч.	Лист	№док.	Подпись	Дата
Разраб.		Филиппова			
Проверил		Долматов			

Раздел 6. Проект межевания территории.Материалы по обоснованию

Стадия	Лист	Листов
П	6	35

Чертеж межевания территории
М 1:2 000

ГРУППА ОНИКС ИНЖИНИРИНГОВЫЕ РЕШЕНИЯ

Формат А0

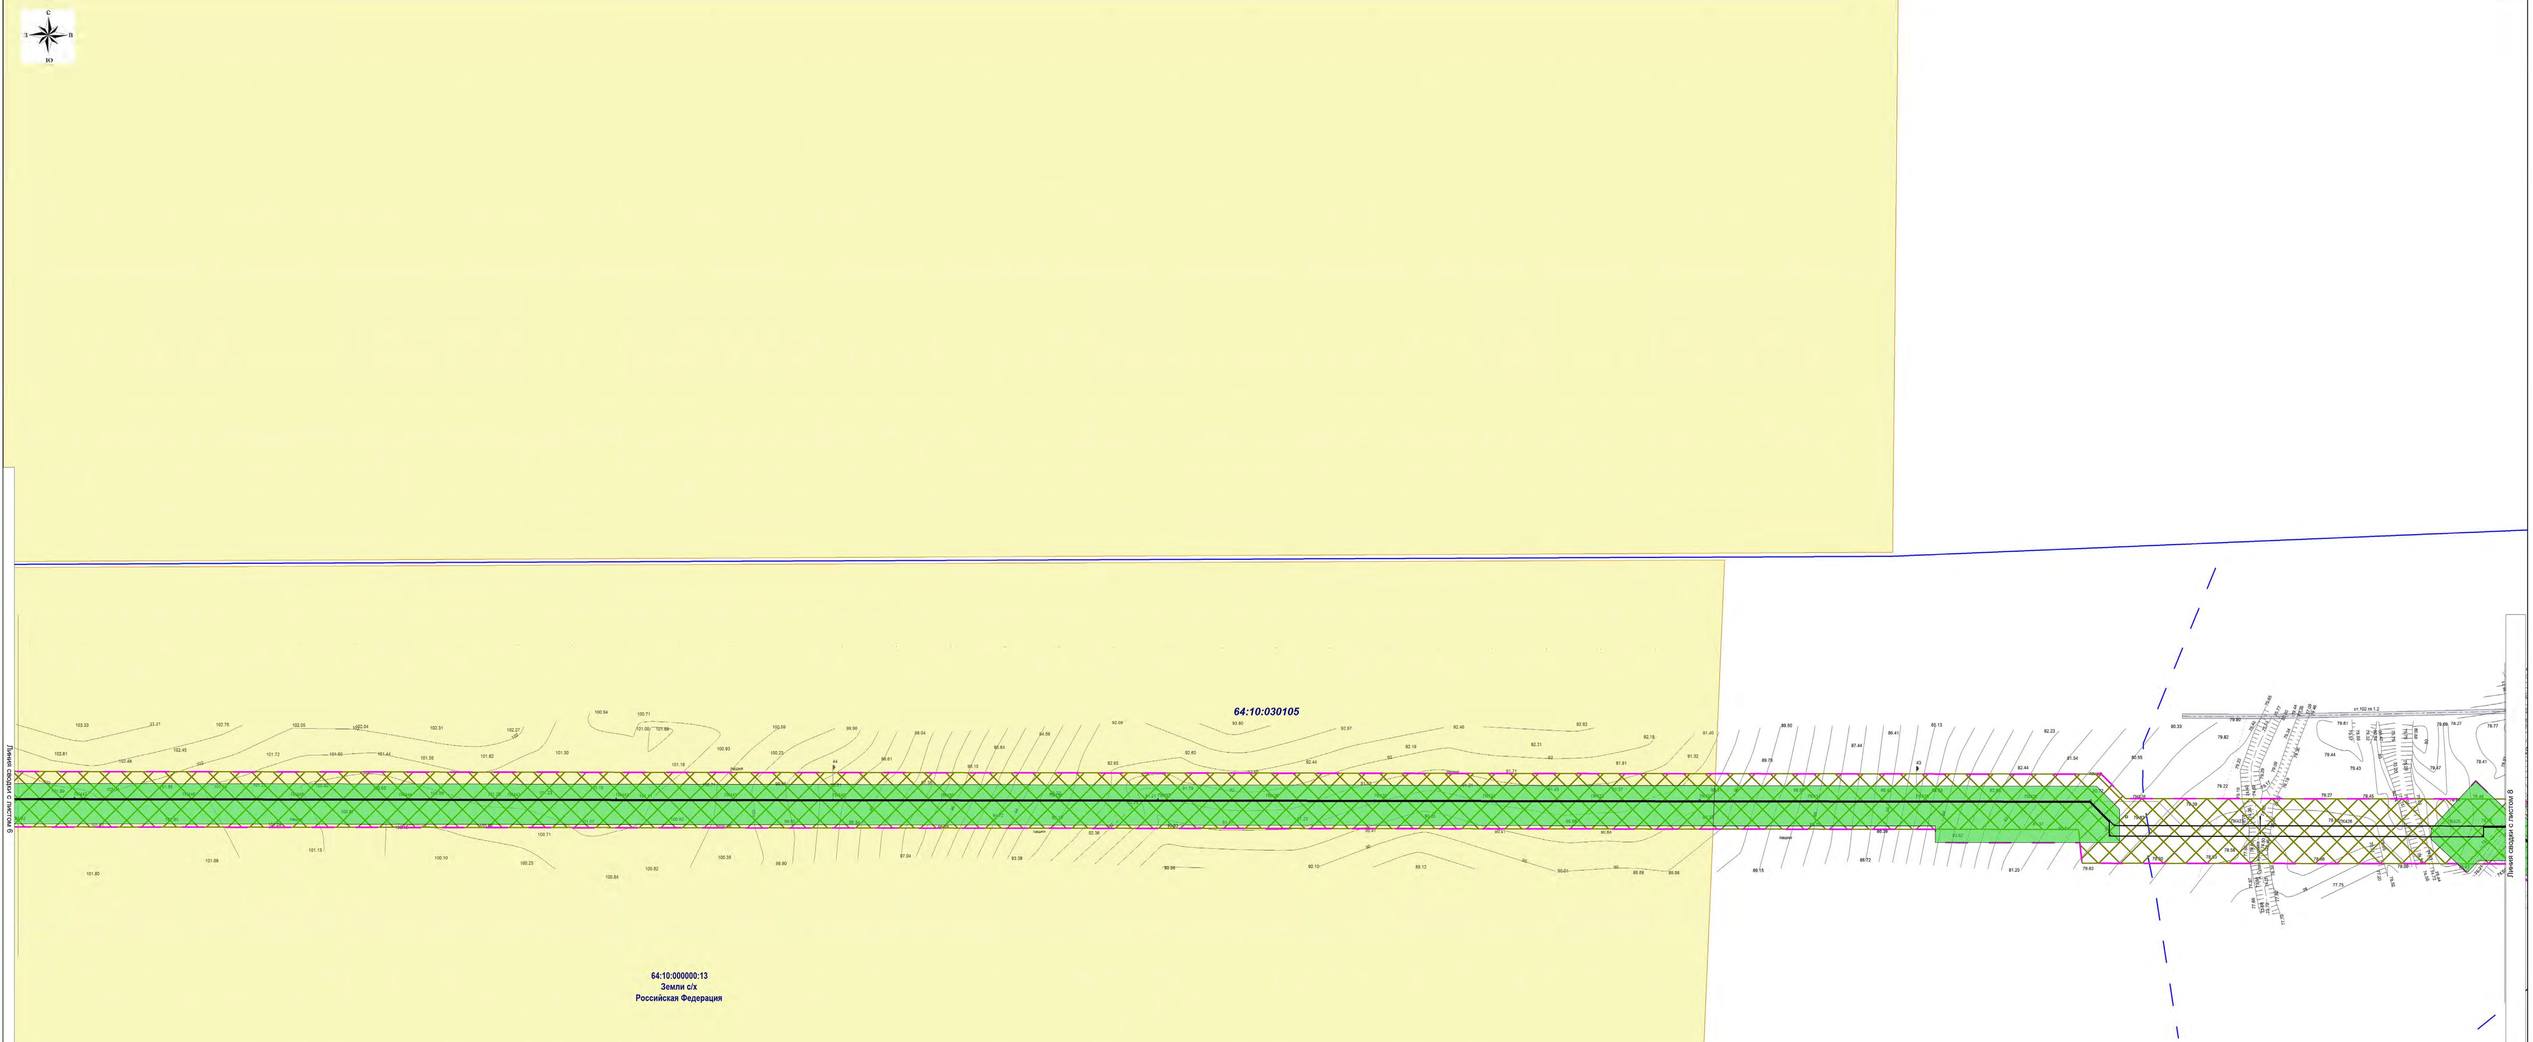

Условные обозначения и Примечания представлены на листе 1

Схема расположения листов

Материалы раздела "Подготовка межевой высотной части Балтайского водохранилища участка Саратовской области. Второй очереди строительства. "Подготовка Балтайского и Петровского месторождения к подключению к существующему ЗАТК "Кварталсинтез" государственная межевая коммиссия"

Местоположение: Саратовская область, Балтайский район, Вторчермский район.

Изм.	Кол.уч.	Лист	№док.	Подпись	Дата
Разраб.		Филиппов			
Проверил		Долматов			

Раздел 6. Проект межевания территории.Материалы по обоснованию

Стадия: П | Лист: 7 | Листов: 35

Чертеж межевания территории
М 1:2 000

ООО "НИИКС"
РЕЗЕРВОПРОЕКТ

Формат А0

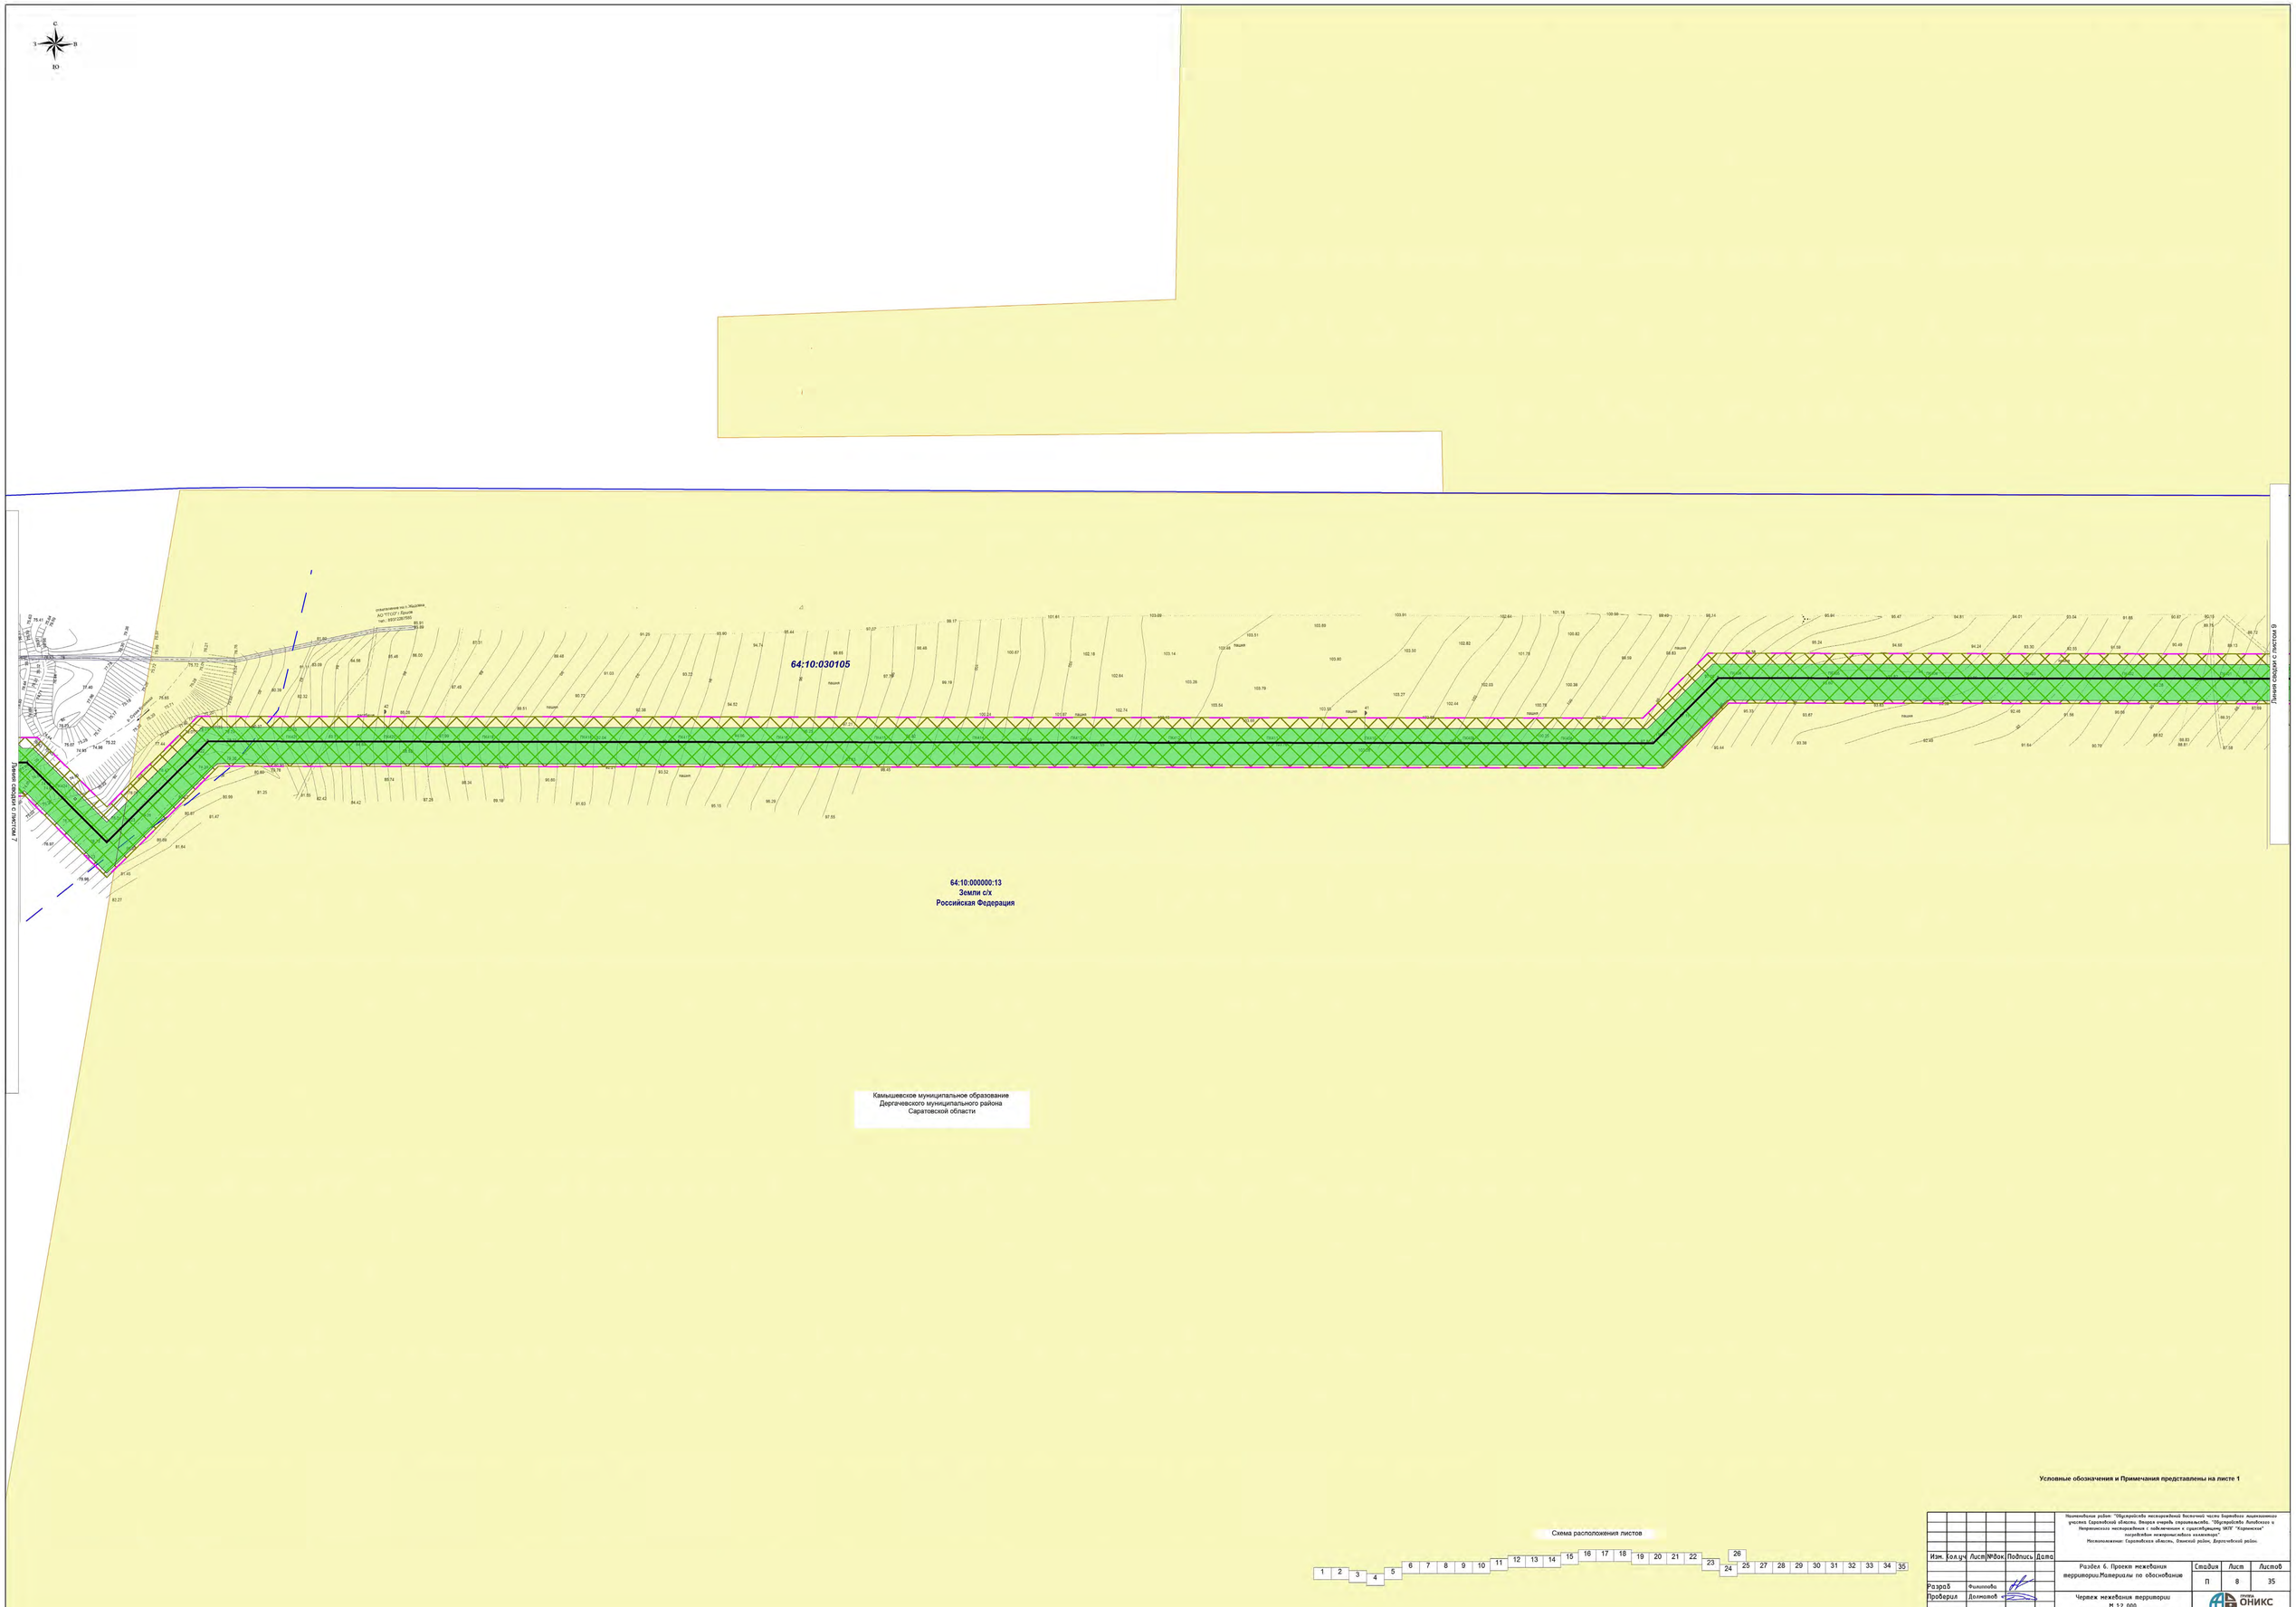

Условные обозначения и Примечания представлены на листе 1

Схема расположения листов

Участок 6. Проект межевания территории. Материалы по обоснованию

Изм. | Кол.уч. | Лист | №док. | Подпись | Дата

Разраб. Филиппова

Проверил Долматов

Раздел 6. Проект межевания территории.Материалы по обоснованию

Стадия: П | Лист: 8 | Листов: 35

Чертеж межевания территории

М 1:2 000

ООО "ОНИКС"

Формат А0

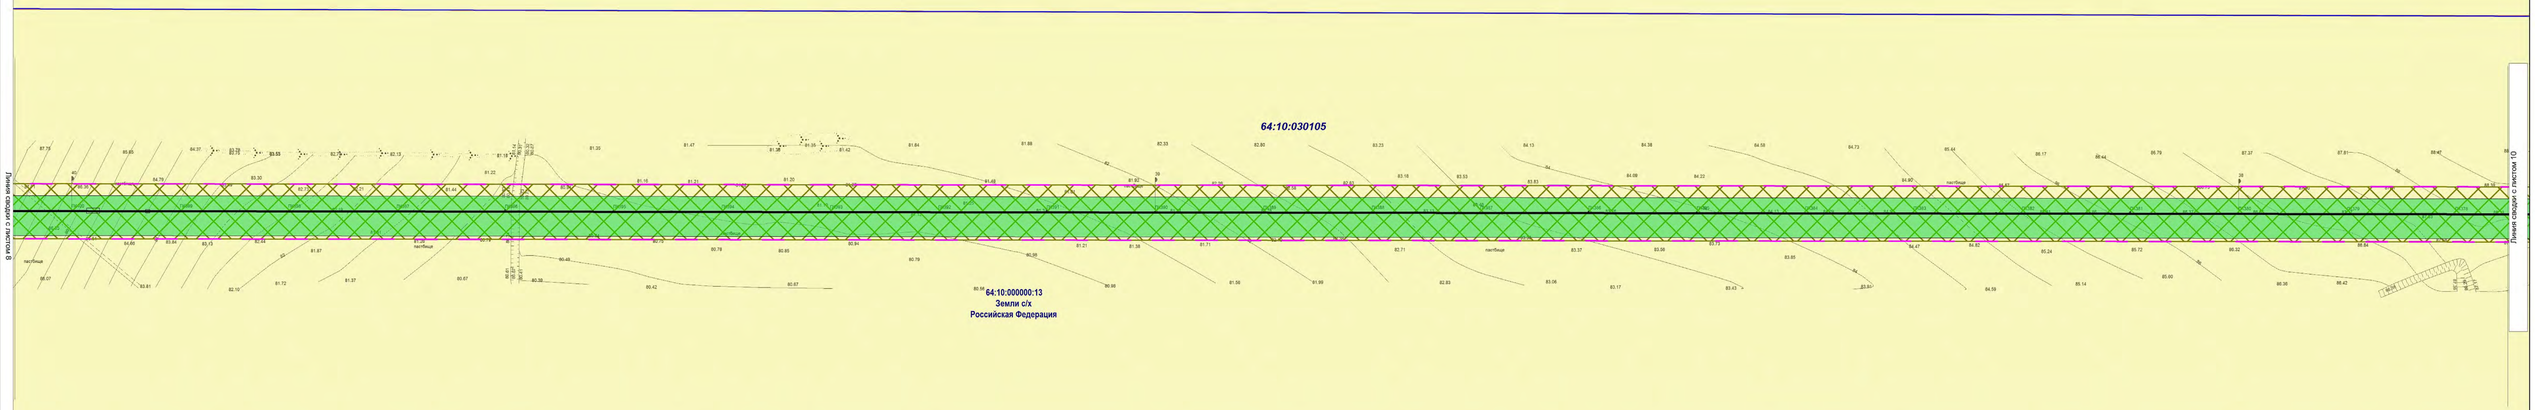

Камышевское муниципальное образование
Дергачевского муниципального района
Саратовской области

Условные обозначения и Примечания представлены на листе 1

Схема расположения листов

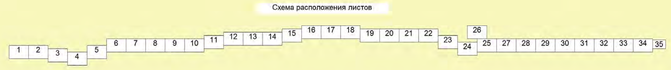

Изм.	Кол.уч	Лист	№док	Подпись	Дата
Разраб		Филиппова			
Проверил		Долматов			

Наименование работ: "Обустройство месторождений восточной части Зоркинско-Лебяжинского участка Саратовской области. Вторая очередь строительства. "Обустройство Лебяжинского и Напрасинского месторождений с подключением к существующему УКПГ "Карпенское" посредством межпромыслового коллектора".
Местоположение: Саратовская область, Озинский район, Дергачёвский район.

Раздел 6. Проект межевания территории.Материалы по обоснованию

Стадия	Лист	Листов
П	9	35

Чертеж межевания территории
М 1:2 000

ГРУППА ОНИКС ПРОЕКТИРОВАНИЕ РАЗВИТИЯ

Формат А0

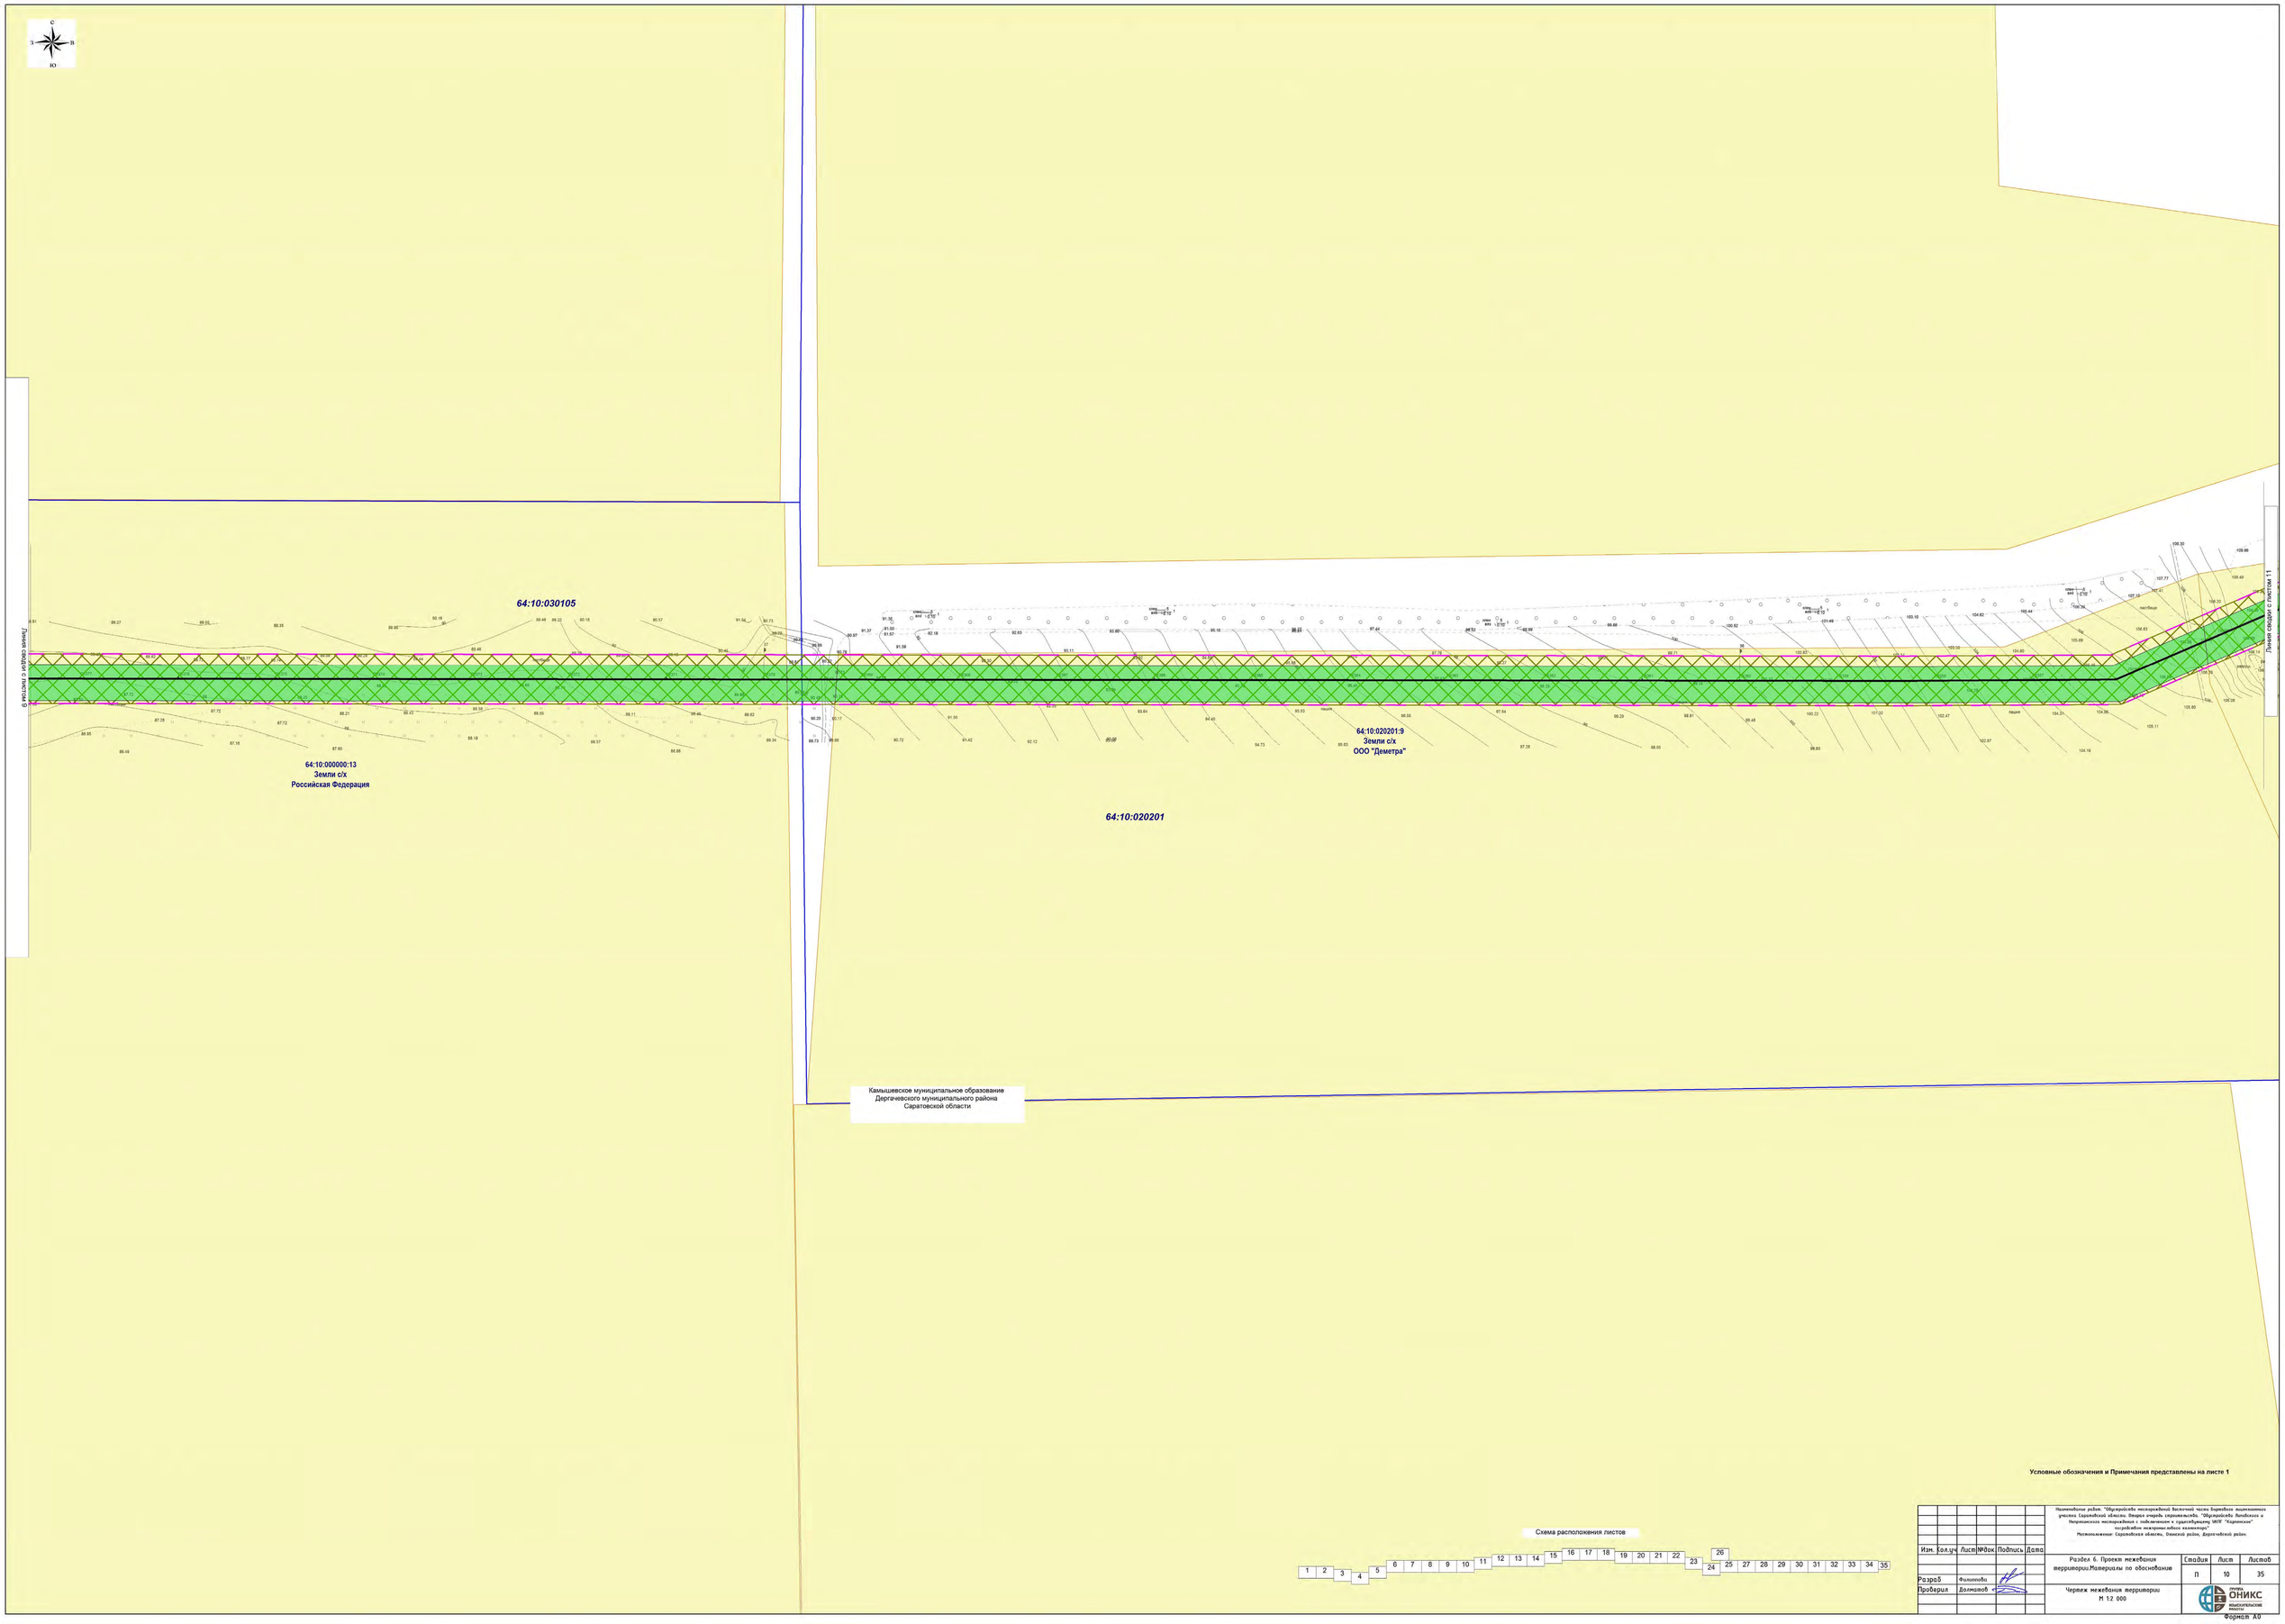

Условные обозначения и Примечания представлены на листе 1

Схема расположения листов

Наименование работ: "Обустройство месторождений Восточной части Бирюлевского лицензионного участка Саратовской области. Второй очередь строительства. "Обустройство Липовского и Непрямского месторождений с подключением к существующему УКПГ "Карпенское" месторождение нефтегазовых комплексов"

Местоположение: Саратовская область, Этокский район, Дергачёвский район.

Изм.	Кол.уч	Лист	№док.	Подпись	Дата
Разраб		Филиппова			
Проверил		Долгатов			

Раздел 6. Проект межевания территории.Материалы по обоснованию

Стадия	Лист	Листов
П	10	35

Чертеж межевания территории
М 1:2 000

ООО "ОНИКС изыскательские технологии"

Формат А0

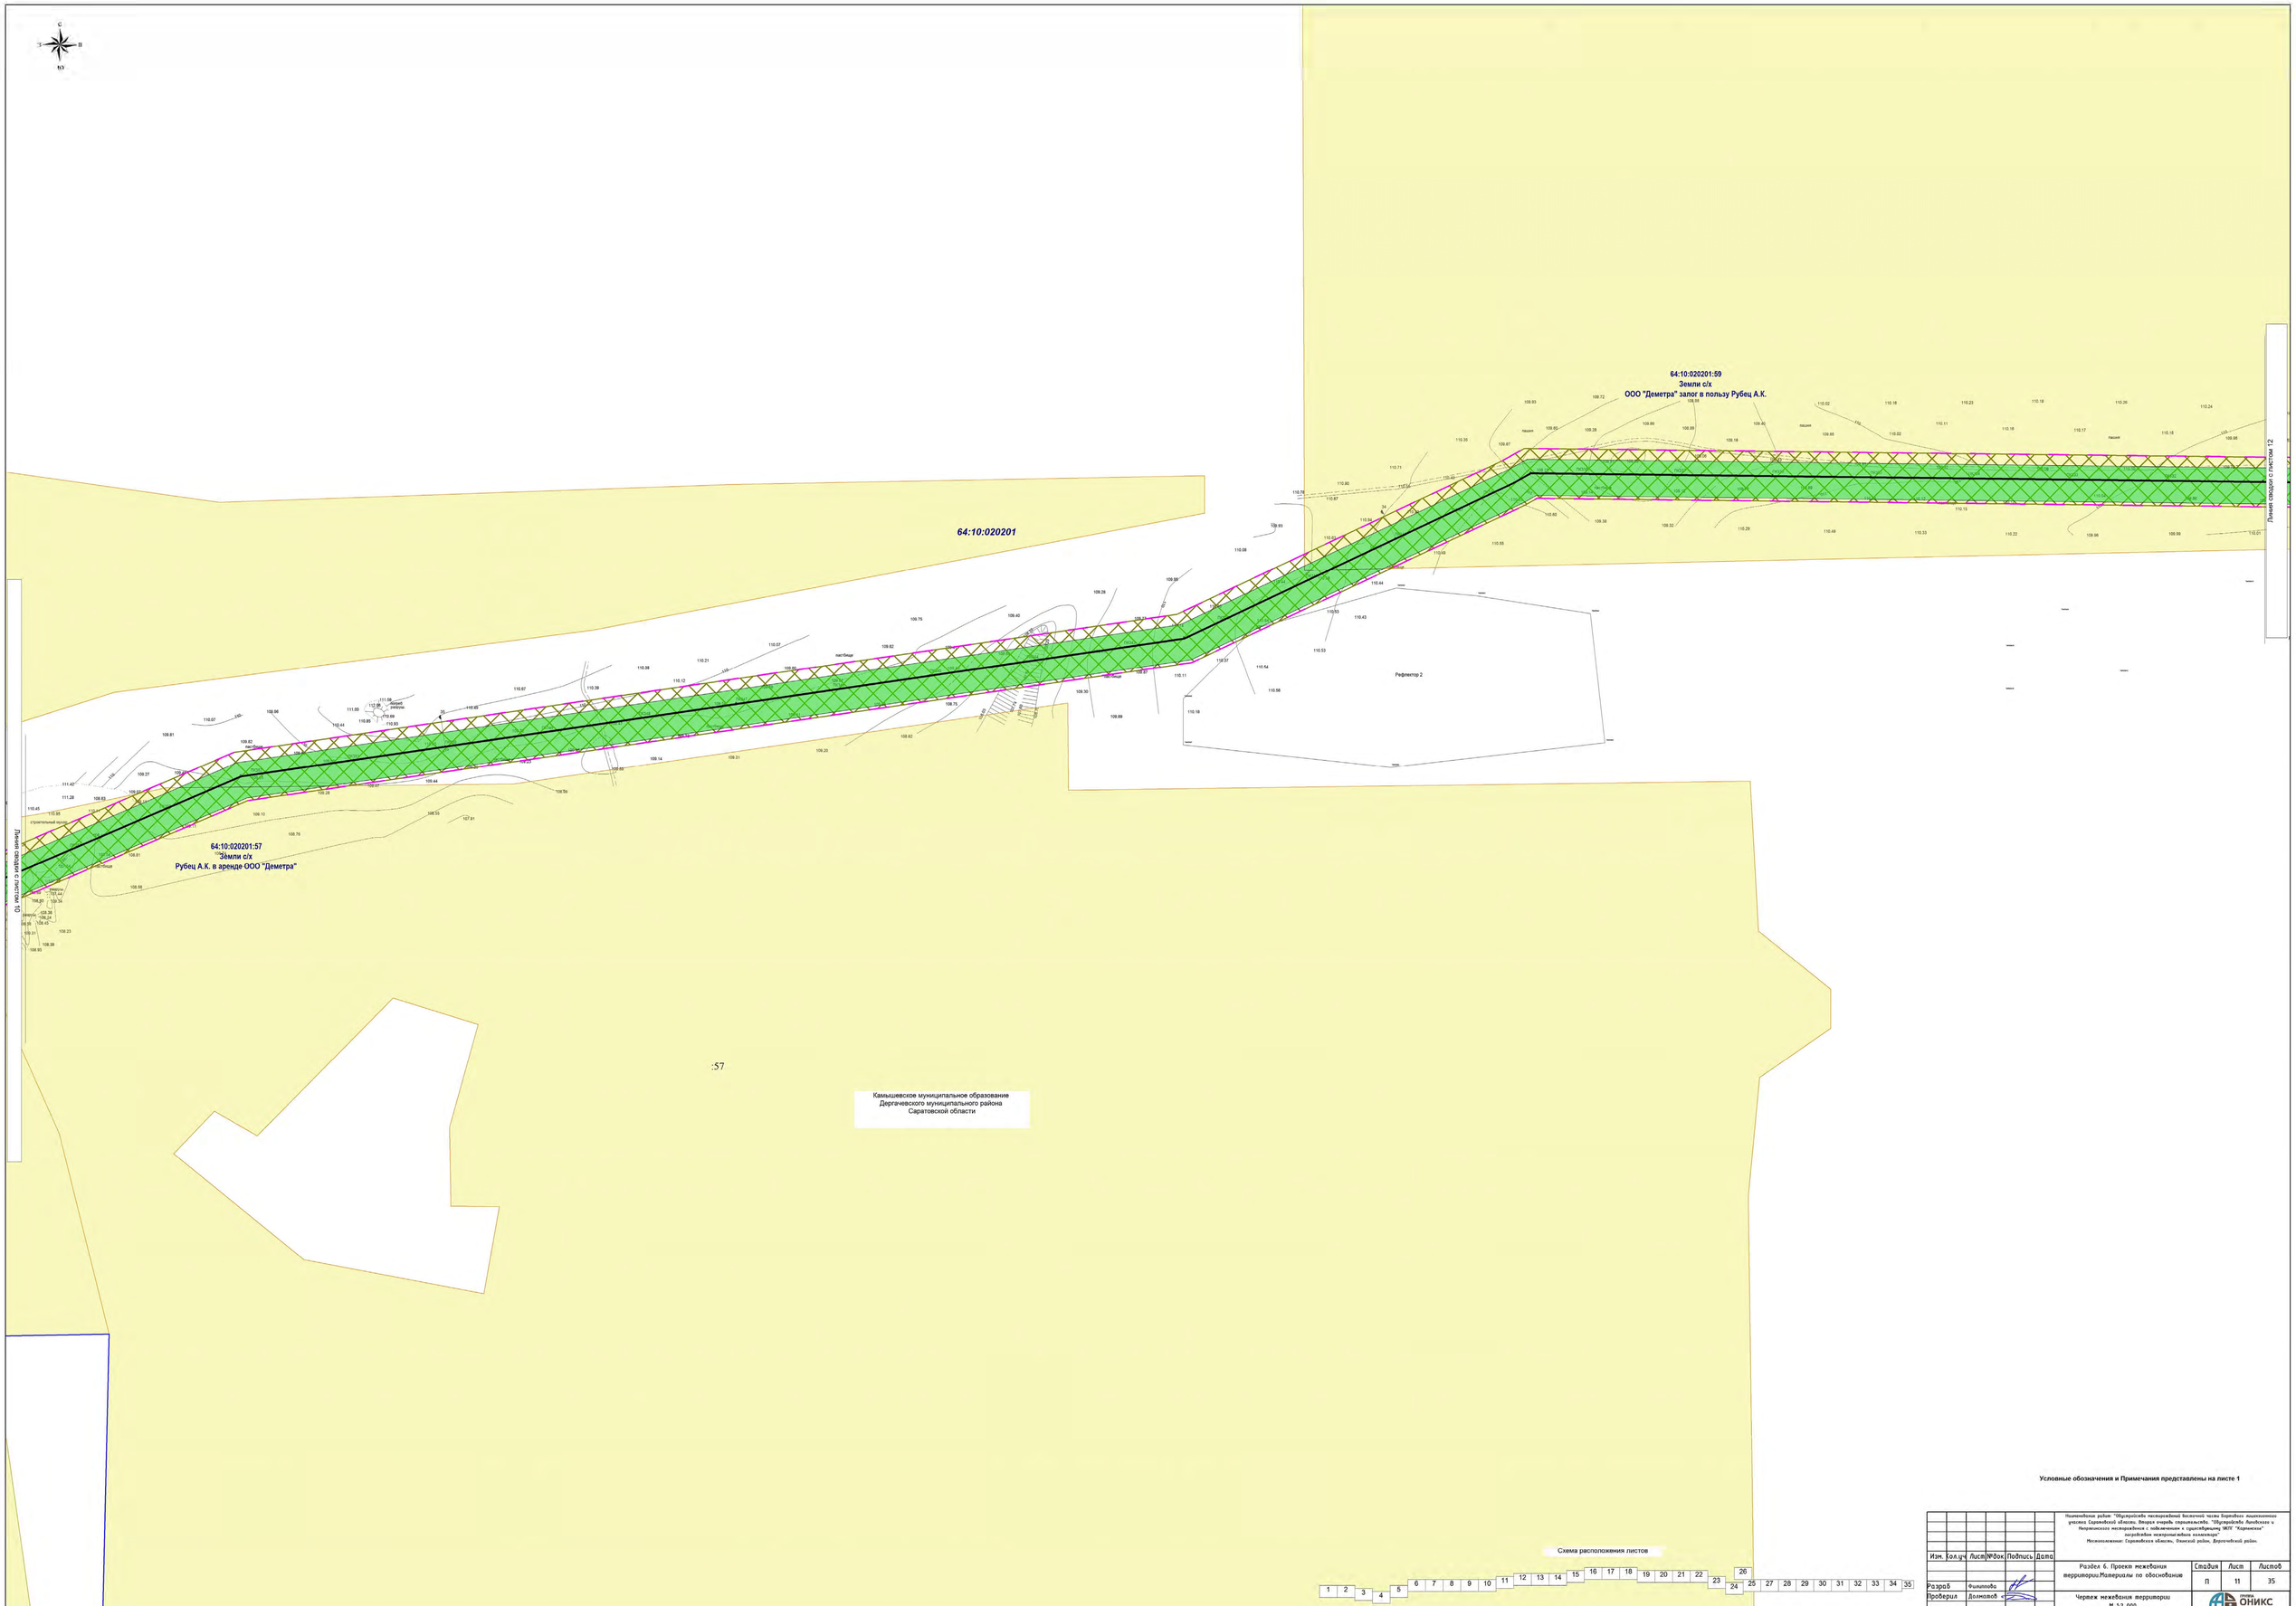

Условные обозначения и Примечания представлены на листе 1

Схема расположения листов

1	2	3	4	5	6	7	8	9	10	11	12	13	14	15	16	17	18	19	20	21	22	23	24	25	26	27	28	29	30	31	32	33	34	35

Изм. | Кол.уч. | Лист | №док. | Подпись | Дата

Разраб. Филиппова

Проверил Долматов

Разработка проекта межевания земельного участка Саратовской области, Вторая очередь строительства, "Обустройство Лиственского и Непрямского месторождений с подключением к существующему УКПГ "Карпенского" месторождения нефтяных компаний"
Местоположение: Саратовская область, Озинский район, Дергачёвский район.

Раздел 6. Проект межевания территории.Материалы по обоснованию

Чертеж межевания территории
М 1:2 000

Стадия	Лист	Листов
П	11	35

ООО НПО ОНИКС

Формат А0

64:10:020201:59
Земли с/х
ООО "Деметра" залог в пользу Рубец А.К.

64:10:030105:21
Земли с/х
Аренда ООО "Деметра"

Линия сводки с листом 11

Линия сводки с листом 13

64:10:020201

Рефлектор 2

64:10:030105

Камышевское муниципальное образование
Дергачевского муниципального района
Саратовской области

:21

Условные обозначения и Примечания представлены на листе 1

Схема расположения листов

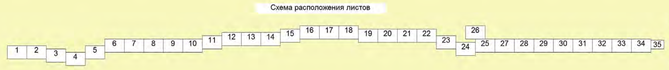

Наименование работ: "Обустройство месторождений бассейна частей Баренцева континентального участка Саратовской области. Второй очереди строительства. "Обустройство Липовского и Петровского месторождений с подключением к существующему УКПГ "Карпенского" месторождения месторождениями соседних коллекторов"
Местоположение: Саратовская область, Озинский район, Федоровский район.

Изм.	Кол.уч.	Лист	№док.	Подпись	Дата
Разраб.		Филиппова			
Проверил		Долматов			

Раздел 6. Проект межевания территории.Материалы по обоснованию

Стадия	Лист	Листов
П	12	35

Чертеж межевания территории
М 1:2 000

ООО "НПЦ ОНИКС"
ИЗЫСКАТЕЛЬСКИЕ РАБОТЫ

Формат А0

С
З
В
Ю

64:10:030105

64:10:030105:21
Земли с/х
Аренда ООО "Деметра"

64:10:000000:13
Земли с/х
Российская Федерация

64:10:000000:13
Земли с/х
Российская Федерация

Линия сводки с листом 12

Линия сводки с листом 14

Камышевское муниципальное образование
Дергачевского муниципального района
Саратовской области

Условные обозначения и Примечания представлены на листе 1

Схема расположения листов

1 2 3 4 5 6 7 8 9 10 11 12 13 14 15 16 17 18 19 20 21 22 23 24 25 26 27 28 29 30 31 32 33 34 35

Наименование работ: "Обустройство месторождений Восточной части Зоркинского лицензионного участка Саратовской области. Второй очередь строительства. "Обустройство Липовского и Непрядинского месторождений с подключением к существующему УКПГ "Кирилловское". подземное межпромысловое коллекторы."
Местоположение: Саратовская область, Озинский район, Дергачёвский район.

Изм.	Кол.уч	Лист	№док	Подпись	Дата
Разраб		Филиппов			
Проверил		Долгатов			

Раздел 6. Проект межевания территории.Материалы по обоснованию

Чертеж межевания территории
М 1:2 000

Стадия	Лист	Листов
П	13	35

ГРУППА ОНИКС ИЗЫСКАТЕЛЬСКИЕ РАБОТЫ

Формат А0

Камышевское муниципальное образование
Дергачевского муниципального района
Саратовской области

Схема расположения листов

Условные обозначения и Примечания представлены на листе 1

Изм.	Кол.уч	Лист	№док	Подпись	Дата
Разраб		Филиппова			
Проверил		Долгатов			

Наименование работ: "Обустройство месторождений Восточной части Боровского лицензионного участка Саратовской области. Второй очередь строительства. "Обустройство Липовского и Непрямского месторождений с подключением к существующему УКПГ "Карпенское месторождение некрупномасштабного коллектора"
Местоположение: Саратовская область, Этокский район, Дергачёвский район.

Раздел 6. Проект межевания территории.Материалы по обоснованию

Стадия	Лист	Листов
П	14	35

Чертеж межевания территории
М 1:2 000

ГРУППА ОНИКС
ПРОЕКТИРОВАНИЕ

Формат А0

Камышевское муниципальное образование
Дергачевского муниципального района
Саратовской области

Условные обозначения и Примечания представлены на листе 1

Схема расположения листов

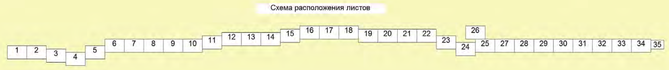

Наименование работ: "Обустройство месторождений восточной части Боровского лицензионного участка Саратовской области. Второй очередь строительства. "Обустройство Липовского и Некрасовского месторождений с подключением к существующему УКПГ "Карпенское". Месторождение месторождение Некрасовское.
Местоположение: Саратовская область, Озинский район, Дергачевский район.

Изм.	Кол.уч	Лист	№док.	Подпись	Дата
Разраб		Филиппов			
Проверил		Долматов			

Раздел 6. Проект межевания территории.Материалы по обоснованию

Чертеж межевания территории
М 1:2 000

Стадия	Лист	Листов
П	15	35

ГРУППА ОНИКС ИНЖЕНЕРНЫЕ РЕШЕНИЯ

Формат А0

С
З В
ЮЗ

Камышевское муниципальное образование
Дергачевского муниципального района
Саратовской области

Липовское муниципальное образование
Озинского муниципального района
Саратовской области

64:10:030106

64:23:050413

Линия сводки с листом 15

Линия сводки с листом 17

64:10:000000:13
Земли с/х
Российская Федерация

64:23:050413:15
Земли с/х
Сливаков Вячеслав Дмитриевич

Условные обозначения и Примечания представлены на листе 1

Схема расположения листов

1	2	3	4	5	6	7	8	9	10	11	12	13	14	15	16	17	18	19	20	21	22	23	24	25	26	27	28	29	30	31	32	33	34	35

Наименование работ. "Обустройство месторождений восточной части Боровского лицензионного участка Саратовской области. Внутри очередь строительства. "Обустройство Липовского и Некрасовского месторождений с подключением к существующему УКПГ "Карпенское" (модульное некомпрессорное исполнение)"
Местоположение: Саратовская область, Озинский район, Дергачевский район.

Изм.	Кол.уч	Лист	№док	Подпись	Дата
Разраб		Филиппов			
Проверил		Долматов			

Раздел 6. Проект межевания территории.Материалы по обоснованию

Чертеж межевания территории
М 1:2 000

Стадия	Лист	Листов
П	16	35

ГРУППА ОНИКС ПРОЕКТИРОВАНИЕ РЕМОНТЫ

Формат А0

С
З
В
ЮЗ

Липовское муниципальное образование
Озинского муниципального района
Саратовской области

64:23:050413

Граница земель с кадастр. № 16

Граница земель с кадастр. № 18

64:23:050413:15
Земли с/х
Спиваков Вячеслав Дмитриевич

:15

пашня
пастбища

Условные обозначения и Примечания представлены на листе 1

Схема расположения листов

1	2	3	4	5	6	7	8	9	10	11	12	13	14	15	16	17	18	19	20	21	22	23	24	25	26	27	28	29	30	31	32	33	34	35

Изм.	Кол.уч	Лист	№док	Подпись	Дата
Разраб		Филиппов			
Проверил		Долматов			

Наименование работ: "Обустройство месторождений восточной части Бортовых лицензионных участков Саратовской области. Второй очередь строительства. "Обустройство Липовского и Энергетического месторождений с подключением к существующему УКПГ "Карпенское". подрядчиков генерального подключения".
Местоположение: Саратовская область, Озинский район, Дергачёвский район.

Раздел 6. Проект межевания территории.Материалы по обоснованию

Стадия	Лист	Листов
П	17	35

Чертеж межевания территории
М 1:2 000

группа ОНИКС
инженерные работы

Формат А0

С
З
В
ЮЗ
ЮВ
ю
Липовское муниципальное образование
Озинского муниципального района
Саратовской области
64:23:000000:1340
Земли с/х
Спиваков Вячеслав Дмитриевич
64:23:050413
Линия сводки с листом 17
пастбище
64:23:050413:15
Земли с/х
Спиваков Вячеслав Дмитриевич
64:23:050413:14
Земли с/х
Аренда Спиваков Вячеслав Дмитриевич
64:23:050413:116
Земли с/х
Уракова Дина Мухатовна
Линия сводки с листом 19
Условные обозначения и Примечания представлены на листе 1
Схема расположения листов
1 2 3 4 5 6 7 8 9 10 11 12 13 14 15 16 17 18 19 20 21 22 23 24 25 26 27 28 29 30 31 32 33 34 35
Изм. Кол.уч Лист №док Подпись Дата
Разраб Филиппов
Проверил Долматов
Разработка проекта межевания земельного участка Саратовской области, Озинского района, с/п "Общественность Липовского и Напрасненского муниципальных образований" с подключением к существующему ЖКТ "Кадетский" посредством межевания земельных участков.
Местоположение: Саратовская область, Озинский район, Дорогочайский район.
Раздел 6. Проект межевания территории.Материалы по обоснованию
Стадия П | Лист 18 | Листов 35
Чертеж межевания территории
М 1:2 000
ГРУППА ОНИКС
ИНЖЕНЕРНЫЕ РЕШЕНИЯ
Формат А0

С
З
В
ЮЗ
ЮВ
Ю

Липовское муниципальное образование
Озинского муниципального района
Саратовской области

64:23:050413

64:23:050413:116
Земли с/х
Уракова Дина Мухатовна

64:23:000000:226
Земли с/х
ОДС 45 собственников

64:23:050413

Линия сводки с листом 18

Линия сводки с листом 20

Условные обозначения и Примечания представлены на листе 1

Схема расположения листов

Изм.	Кол.уч	Лист	№док	Подпись	Дата
Разраб		Филиппов			
Проверил		Долматов			

Наименование работ: "Обустройство месторождений восточной части Боровского лицензионного участка Саратовской области. Второй очередь строительства. "Обустройство Липовского и Непрямского месторождений с подключением к существующему УКПГ "Карпенское". подрядчик генеральная подрядная компания"
Местоположение: Саратовская область, Озинский район, Дергачёвский район.

Раздел 6. Проект межевания территории.Материалы по обоснованию

Чертеж межевания территории
М 1:2 000

Стадия	Лист	Листов
П	19	35

ГРУППА ОНИКС ИНЖИНИРИНГ ГРУППА

Формат А0

С
З
В
Ю

64:23:000000:1349
Земли с/х
Ермаков Николай Васильевич

64:23:050413

64:23:000000:226
Земли с/х
ОДС 45 собственников

Липовское муниципальное образование
Озинского муниципального района
Саратовской области

64:23:050601

64:23:000000:1195
Земли с/х
Утегалиева Наталья Владимировна

Линия сводки с листом 19

Линия сводки с листом 21

Условные обозначения и Примечания представлены на листе 1

Схема расположения листов

1	2	3	4	5	6	7	8	9	10	11	12	13	14	15	16	17	18	19	20	21	22	23	24	25	26	27	28	29	30	31	32	33	34	35

Изм.	Кол.уч.	Лист	№док.	Подпись	Дата
Разраб.		Филиппова			
Проверил		Долматов			

Наименование работ: "Обустройство месторождений бисточной части Боровского лицензионного участка Саратовской области. Внешка очереди строительства. "Обустройство Липовского и Непрокинского месторождений с подключением к существующему УКПГ "Карпенское" посредством межпромыслового коллектора"
Местоположение: Саратовская область, Озинский район, Дергачевский район

Раздел 6. Проект межевания территории.Материалы по обосновании

Стадия	Лист	Листов
П	20	35

Чертеж межевания территории
М 1:2 000

ООО "ОНИКС"
ИНЖИНИРИНГ

Формат А0

С
З
В
Ю

64:23:050601

Липовское муниципальное образование
Озинского муниципального района
Саратовской области

Линия связи с листом 20

Линия связи с листом 22

64:23:050601:174
Земли с/х
ОДС 59 собственников

Условные обозначения и Примечания представлены на листе 1

Схема расположения листов

1	2	3	4	5	6	7	8	9	10	11	12	13	14	15	16	17	18	19	20	21	22	23	24	25	26	27	28	29	30	31	32	33	34	35

Наименование работ: "Обустройство месторождений высокой частью Боровского лицензионного участка Саратовской области. Внутри площадь строительства. "Обустройство Липовского и Непрямского месторождений с подключением к существующему УКПГ "Карпенское" месторождения месторождения-аналога "Елшанское"
Местоположение: Саратовская область, Озинский район, Дергачёвский район.

Изм.	Кол.уч.	Лист	№док.	Подпись	Дата
Разраб.	Филиппова				
Проверил	Долматов				

Раздел 6. Проект межевания территории.Материалы по обоснованию

Чертеж межевания территории
М 1:2 000

Стадия	Лист	Листов
П	21	35

ГРУППА ОНИКС
ИНЖЕНЕРНЫЕ РЕШЕНИЯ

Формат А0

С
З
В
Ю

64:23:050601

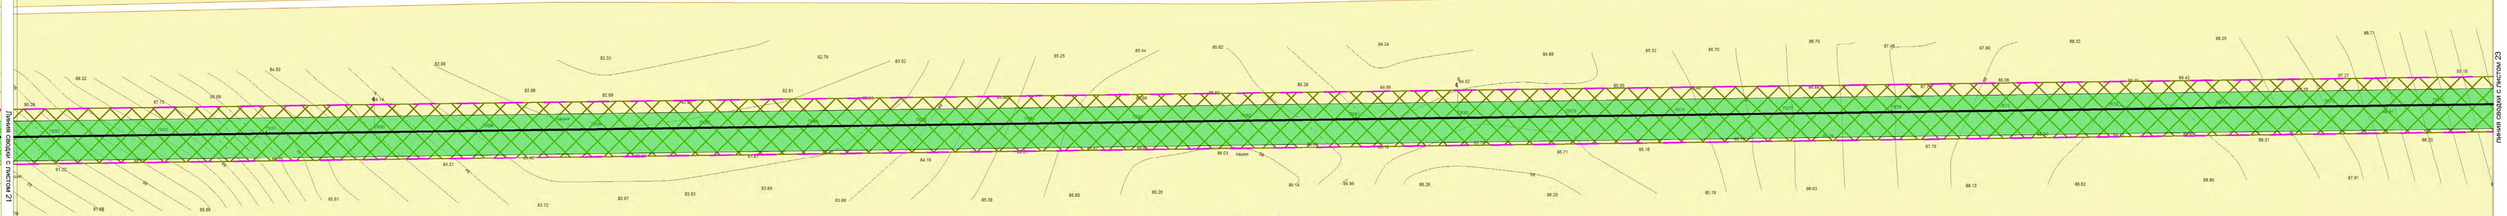

64:23:050601:174
Земли с/х
ОДС 59 собственников

Липовское муниципальное образование
Озинского муниципального района
Саратовской области

Условные обозначения и Примечания представлены на листе 1

Схема расположения листов

Местоположение: Саратовская область, Озинский район, Дергачевский район.

Изм.	Кол.уч.	Лист	№док.	Подпись	Дата
Разраб.		Филиппова			
Проверил		Долгалов			

Раздел 6. Проект межевания территории.Материалы по обоснованию

Стадия: П | Лист: 22 | Листов: 35

Чертеж межевания территории
М 1:2 000

ГРУППА ОНИКС
ИЗЫСКАТЕЛЬСКИЕ РАБОТЫ

Формат А0

С
З
В
Ю

64:23:050601:174
Земли с/х
ОДС 59 собственников

64:23:050601

64:23:050601:227
Земли с/х
Милкин Владимир Викторович

:227

64:23:050601:229
Земли с/х
ООО "Осень"

:229

:231

64:23:050601:231
Земли с/х
Еременок Галина Даниловна

:174

64:23:050601:174
Земли с/х
ОДС 59 собственников

Липовское муниципальное образование
Озинского муниципального района
Саратовской области

Линия связи с листом 22

Линия связи с листом 24

Условные обозначения и Примечания представлены на листе 1

Схема расположения листов

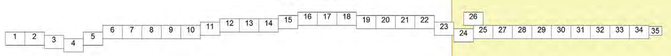

Изм. Кол.уч. Лист №док. Подпись Дата

Разраб. Филиппова
Проверил Долматов

Наименование работ: "Обустройство месторождений Восточной части Боровского лицензионного участка Саратовской области. Второй очередь строительства. "Обустройство Липовского и Непрямовского месторождений с подключением к существующему УКПГ "Карпенский" посредством межпромысловых коллекторов"
Местоположение: Саратовская область, Озинский район, Дергачёвский район.

Раздел 6. Проект межевания территории.Материалы по обоснованию

Стадия: П | Лист: 23 | Листов: 35

Чертеж межевания территории
М 1:2 000

ГИПРОВОСТОКНЕФТЕГАЗ

Формат А0

С
З В
Ю

Линия сводки с листом 23

64:23:050601

64:23:050601:174
Земли с/х
ОДС 59 собственников

Липовское муниципальное образование
Озинского муниципального района
Саратовской области

Линия сводки с листом 25

Условные обозначения и Примечания представлены на листе 1

Схема расположения листов

1 2 3 4 5 6 7 8 9 10 11 12 13 14 15 16 17 18 19 20 21 22 23 24 25 26 27 28 29 30 31 32 33 34 35

Изм.	Кол.уч	Лист	№док	Подпись	Дата
Разраб		Филиппова			
Проверил		Долгинов			

Наименование работ: "Обустройство месторождений Восточной части Боровского лицензионного участка Саратовской области. Вторая очередь строительства. "Обустройство Липовских и Покровских месторождений с подключением к существующему УКПГ "Карпенская" посредством межпромыслового коллектора"
Местоположение: Саратовская область, Озинский район, Аткарский район.

Раздел 6. Проект межевания территории.Материалы по обоснованию

Чертеж межевания территории
М 1:2 000

Стадия	Лист	Листов
П	24	35

ГРУППА ОНИКС ИНЖИНИРИНГОВЫЕ РЕШЕНИЯ

Формат А0

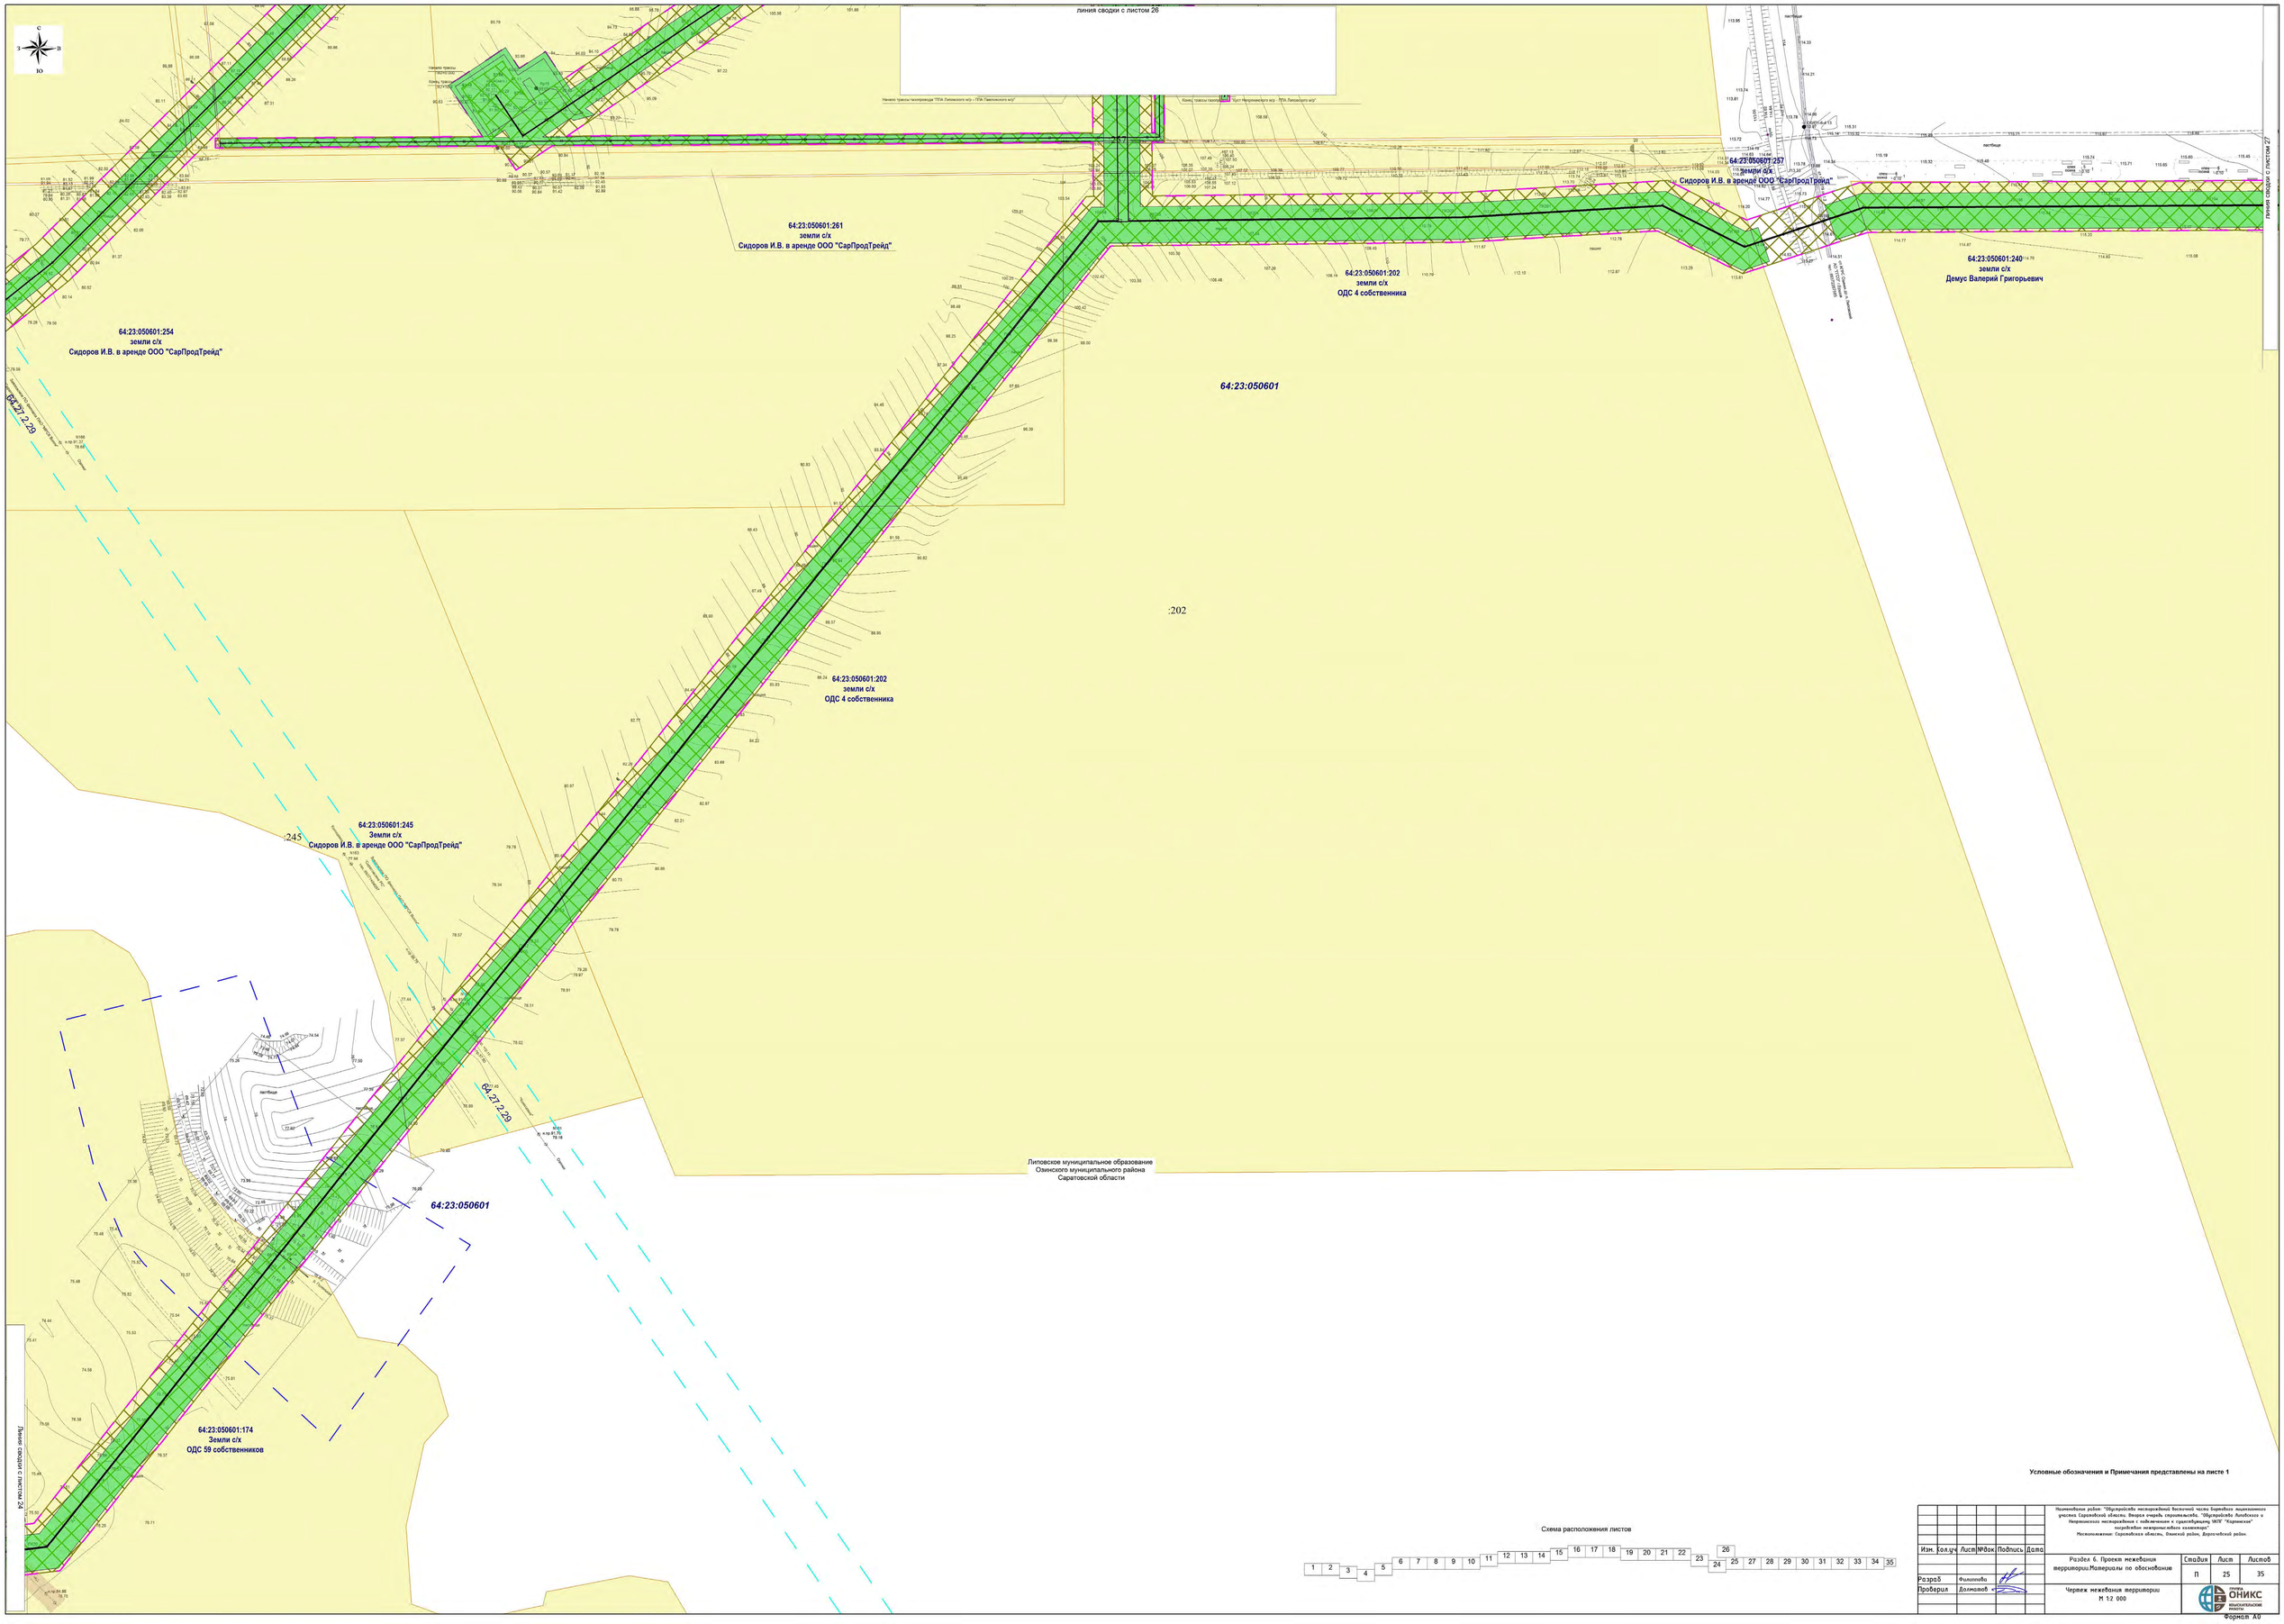
С
З
В
Ю
линия сводки с листом 26
Начало трассы газопровода "ГГРА Липовского м/р – ГРА Пивоваровского м/р"
Конец трассы газопровода "Куст Непромокаемого м/р – ГРА Липовского м/р"
64:23:050601:261
земли с/х
Сидоров И.В. в аренде ООО "СарПродТрейд"
64:23:050601:254
земли с/х
Сидоров И.В. в аренде ООО "СарПродТрейд"
64:23:050601:202
земли с/х
ОДС 4 собственника
64:23:050601:257
земли с/х
Сидоров И.В. в аренде ООО "СарПродТрейд"
64:23:050601:240
земли с/х
Демус Валерий Григорьевич
64:23:050601
64:23:050601:202
земли с/х
ОДС 4 собственника
:202
64:23:050601:245
Земли с/х
Сидоров И.В. в аренде ООО "СарПродТрейд"
:245
64:23:050601
64:23:050601:174
Земли с/х
ОДС 59 собственников
Липовское муниципальное образование
Озинского муниципального района
Саратовской области
Линия сводки с листом 24
Линия сводки с листом 27
Газопровод ГГРА Липовского м/р
Газопровод ГГРА Пивоваровского м/р
Газопровод Куст Непромокаемого м/р
Газопровод ГГРА Липовского м/р
Газопровод ГГРА Липовского м/р
Газопровод ГГРА Пивоваровского м/р
Газопровод ГГРА Липовского м/р
Газопровод Куст Непромокаемого

С
З
В
Ю

64:23:050601:259
земли с/х
Сидоров И.В. в аренде ООО "СарПродТрейд"

64:23:050601:258
земли с/х
Сидоров И.В. в аренде ООО "СарПродТрейд"

64:23:050601:261
земли с/х
Сидоров И.В. в аренде ООО "СарПродТрейд"

64:23:050601:255
земли с/х
Сидоров И.В. в аренде ООО "СарПродТрейд"

64:23:050601

:479

:261

:260

:258

:253

64:27:2.29

Липовское муниципальное образование
Озинского муниципального района
Саратовской области

64:23:050601:252
земли с/х
Сидоров И.В. в аренде ООО "СарПродТрейд"

64:23:050601:254
земли с/х
Сидоров И.В. в аренде ООО "СарПродТрейд"

64:23:050601:253
земли с/х
Сидоров И.В. в аренде ООО "СарПродТрейд"

линия сводки с листом 25

Условные обозначения и Примечания представлены на листе 1

Схема расположения листов

Изм.	Кол.уч.	Лист	№док	Подпись	Дата
Разраб		Филиппова			
Проверил		Долматов			

Наименование работ: "Обустройство месторождений бассейна нижнего течения Волгоградского водохранилища участков Саратовской области. Ввода очереди строительства. "Обустройство Линейного и Непрямостокового месторождений с подключением к существующему УКПГ "Карпенский" подрядчиком инженерно-любого комплекса".
Местоположение: Саратовская область, Озинский район, Дергачевский район.

Раздел 6. Проект межевания территории.Материалы по обоснованию

Чертеж межевания территории
М 1:2 000

Стадия	Лист	Листов
П	26	35

ГИПРОВОСТОКНЕФТЕГАЗ
ОНИКС
ИНЖЕНЕРНЫЕ ИЗЫСКАНИЯ

Формат А0

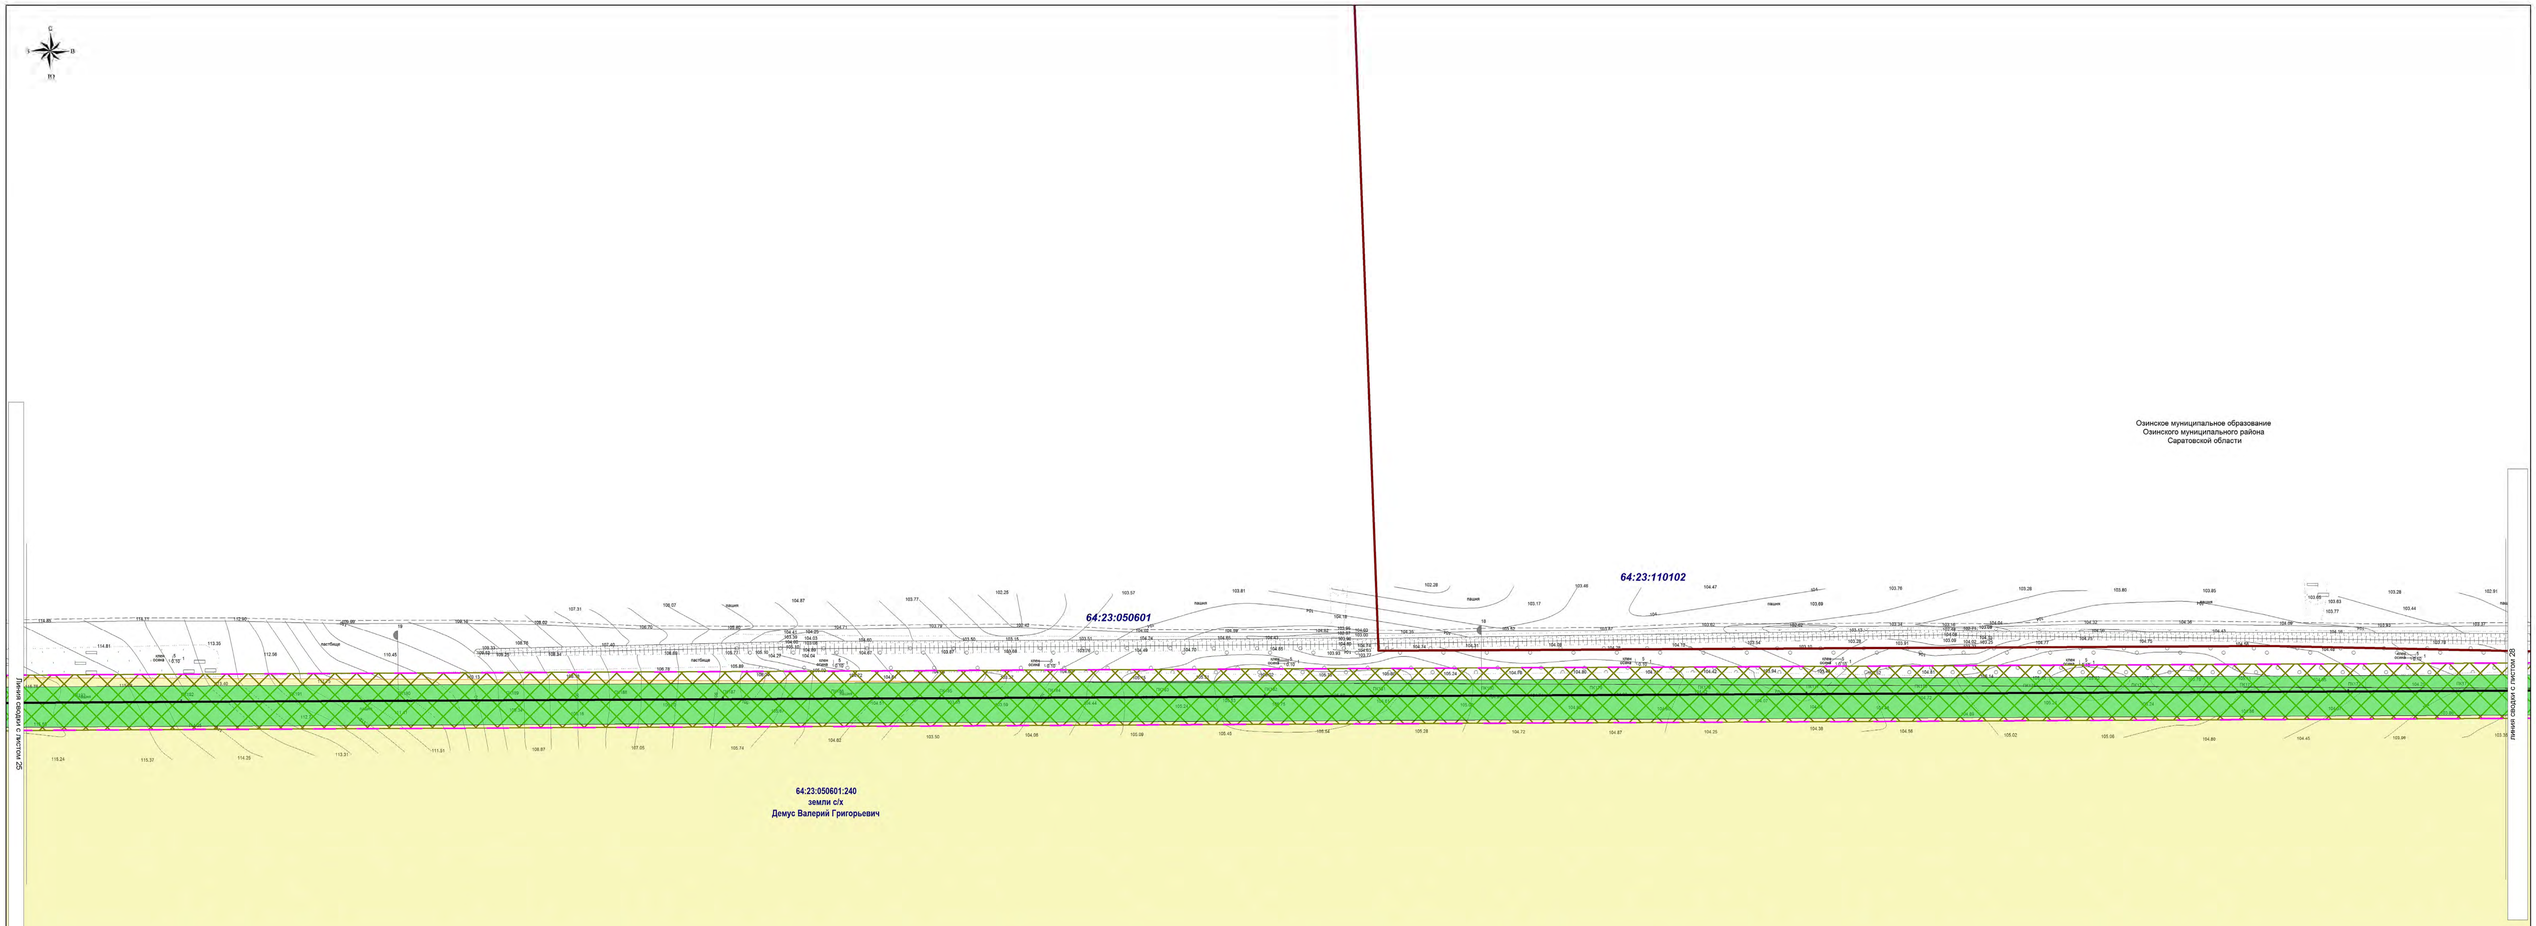

Условные обозначения и Примечания представлены на листе 1

Схема расположения листов

Наименование работ: "Обустройство месторождений Восточной части Боровского лицензионного участка Саратовской области. Второй очередь строительства. "Обустройство Липовского и Непрямского месторождений с подключением к существующему УКПГ "Карпенское". подземный межпромысловый коллектор."
Местоположение: Саратовская область, Озинский район, Дорогочайский район.

Изм.	Кол.уч	Лист	№док	Подпись	Дата
Разраб		Филиппова			
Проверил		Долгатов			

Раздел 6. Проект межевания территории.Материалы по обоснованию

Стадия	Лист	Листов
П	27	35

Чертеж межевания территории
М 1:2 000

ГРУППА ОНИКС ИНЖЕНЕРНЫЕ РАБОТЫ

Формат А0

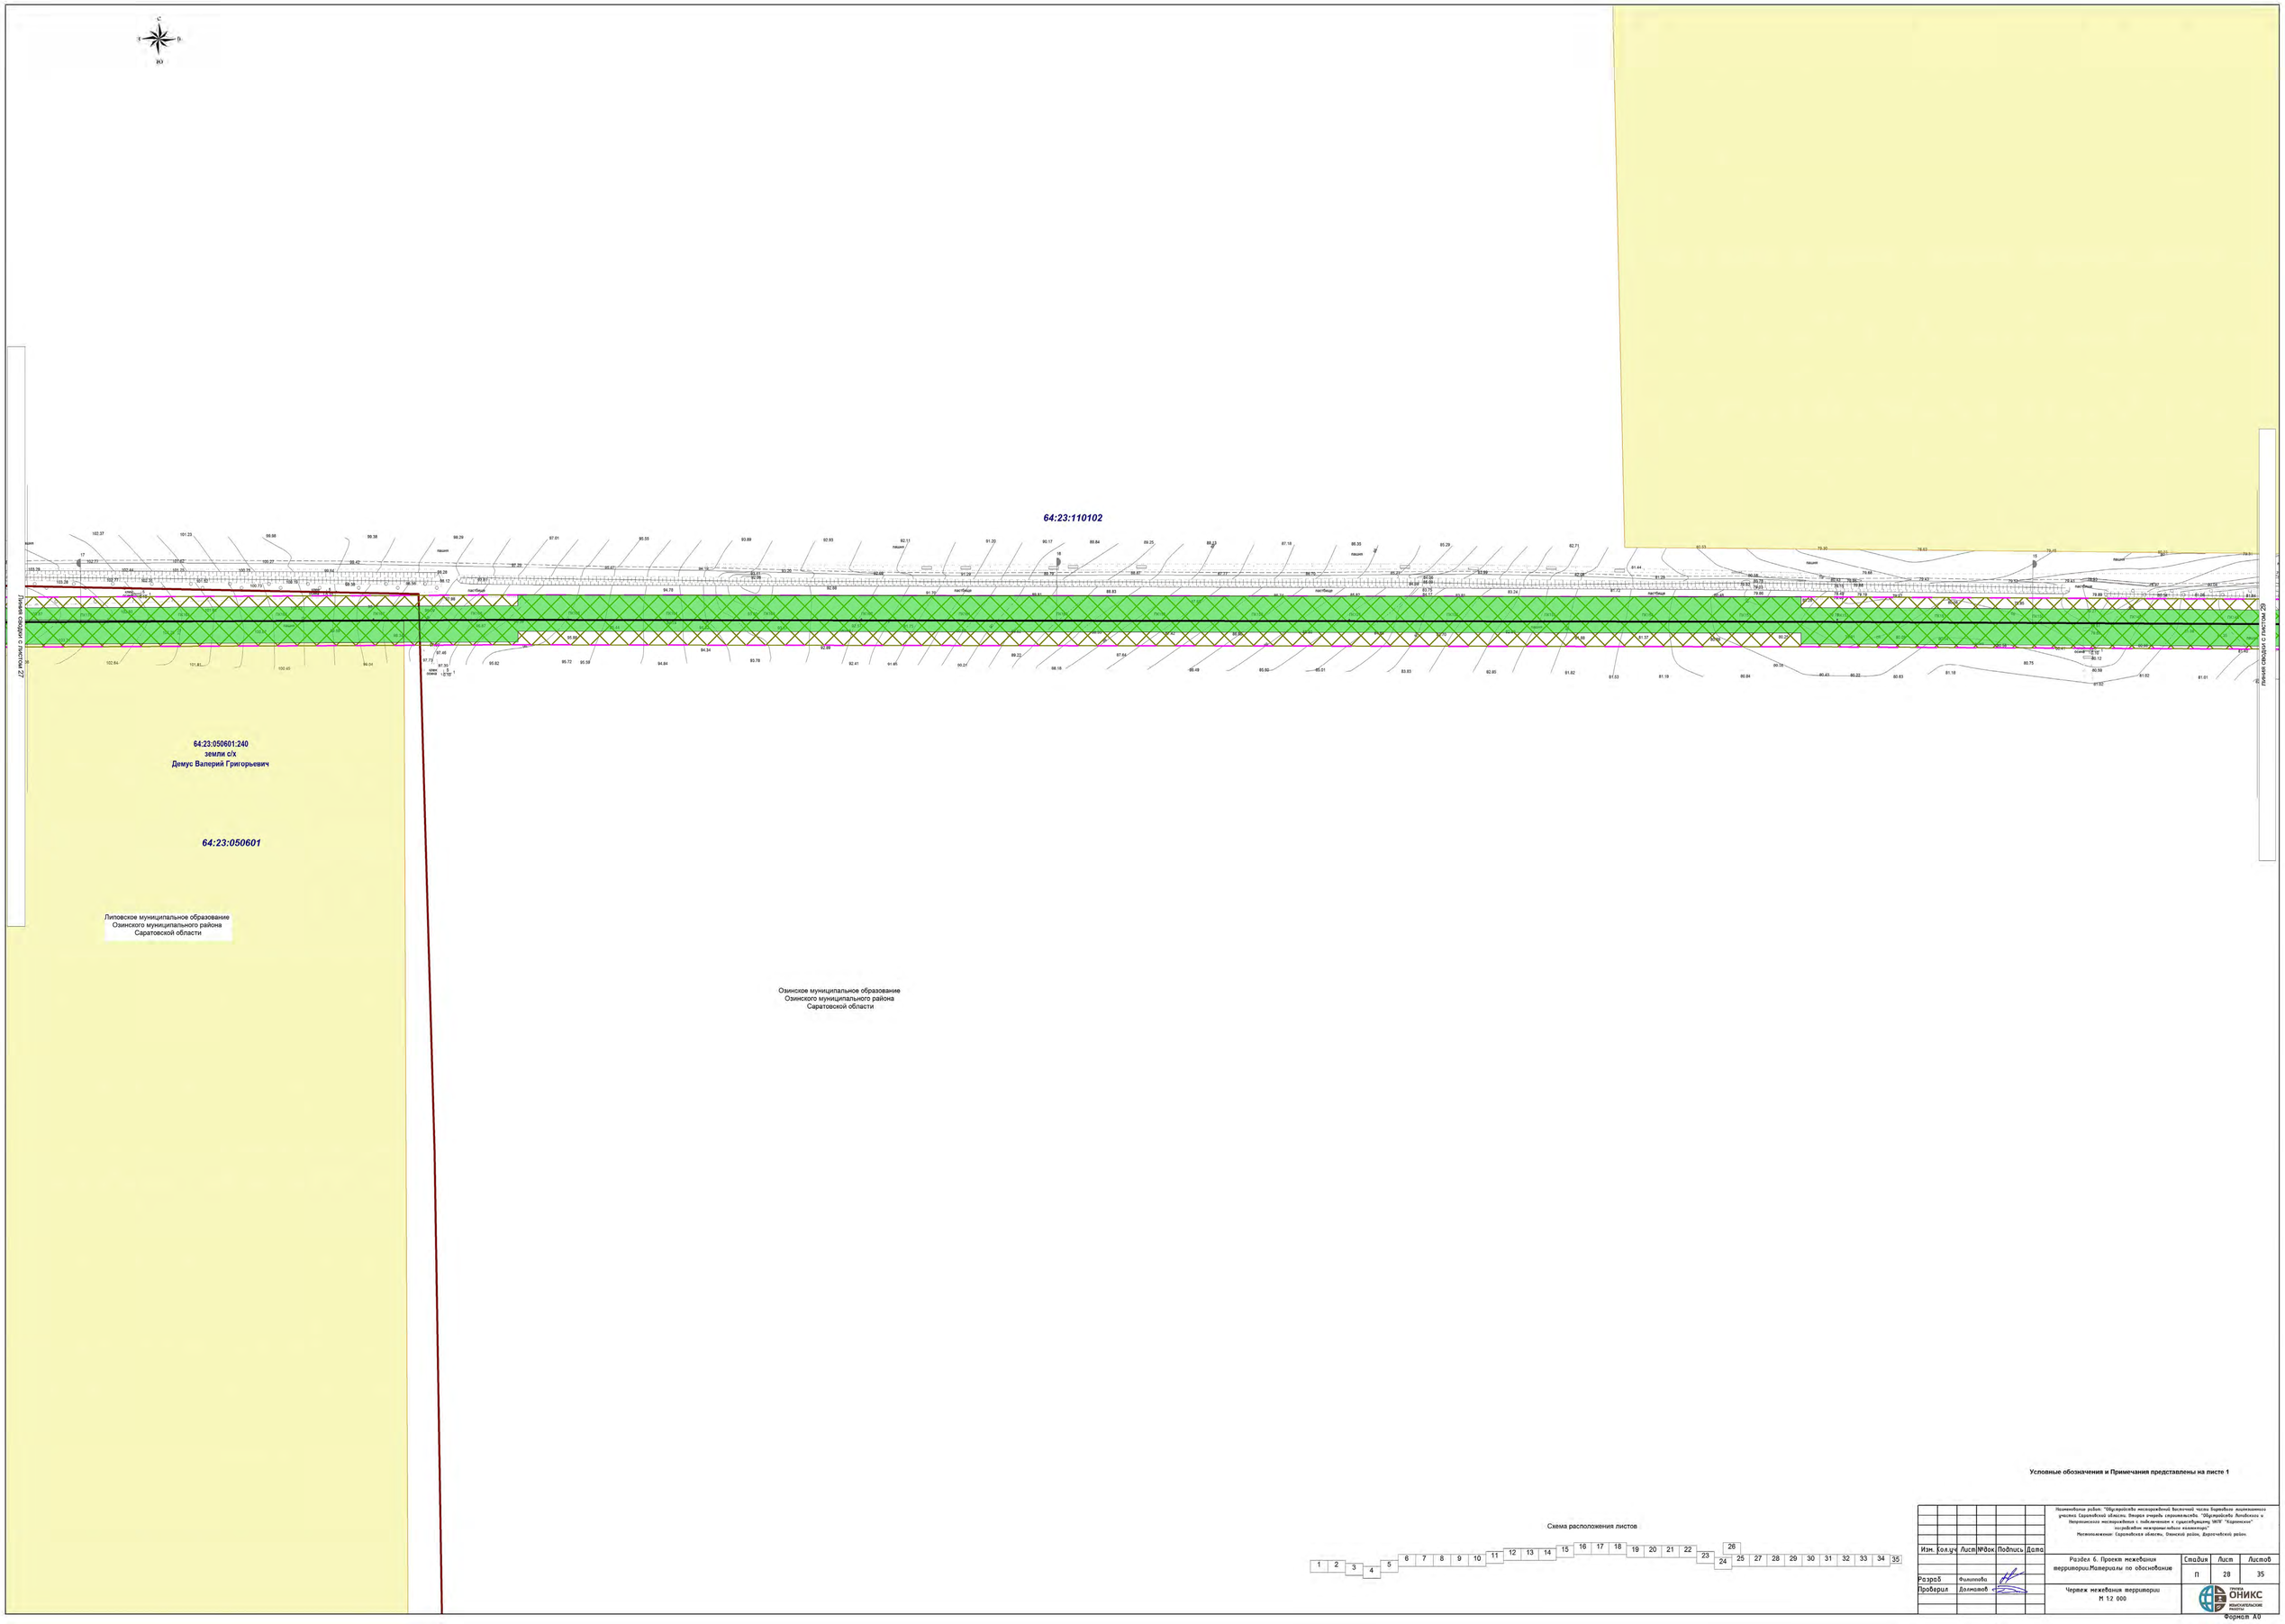

Условные обозначения и Примечания представлены на листе 1

Схема расположения листов

Наименование работ: "Обустройство месторождений Васючей часть Боровой лицензионного участка Саратовской области. Внешняя очередь строительства. "Обустройство Липовского и Нефтяного месторождений с подключением к существующему УКПГ "Карпенское" месторождение некоторых небольших компонент"
Местоположение: Саратовская область, Озинский район, Дергачёвский район.

Изм.	Кол.уч.	Лист	№док.	Подпись	Дата
Разраб.		Филиппова			
Проверил		Долматов			

Раздел 6. Проект межевания территории.Материалы по обоснованию

Стадия	Лист	Листов
П	28	35

Чертеж межевания территории
М 1:2 000

ООО "НИИ ОНИКС"
Нижневолжское отделение
Филиал

Формат А0

С
З
В
ЮЗ

Линия сводки с листом 28

64:23:110102

64:23:110303

:126

Озинское муниципальное образование
Озинского муниципального района
Саратовской области

64:23:000000:126
земли с/х
Елистратов Анатолий Алексеевич

Линия сводки с листом 30

Условные обозначения и Примечания представлены на листе 1

Схема расположения листов

1	2	3	4	5	6	7	8	9	10	11	12	13	14	15	16	17	18	19	20	21	22	23	24	25	26	27	28	29	30	31	32	33	34	35

Наименование работ: "Обустройство исторической балочной части Боровского лесничества участка Саратовской области. Вторая очередь строительства. "Обустройство Липовского и Покровского месторождений с подключением к существующему МУП "Карпенское" погребально мемориального комплекса"
Местоположение: Саратовская область, Озинский район, Дергачевский район.

Изм.	Кол.уч	Лист	№док	Подпись	Дата
Разраб		Филинова			
Проверил		Долматов			

Раздел 6. Проект межевания территории.Материалы по обоснованию

Чертеж межевания территории
М 1:2 000

Стадия	Лист	Листов
П	29	35

ГРУППА ОНИКС ИЗЫСКАТЕЛЬСКИЕ РАБОТЫ

Формат А0

С
З
В
Ю

Линия сводки с листом 30

Линия сводки с листом 31

64:23:000000:126
земли с/х
Елистратов Анатолий Алексеевич

64:23:000000:1341
земли с/х
Демус Валерий Григорьевич

Озинское муниципальное образование
Озинского муниципального района
Саратовской области

Лесничество Ершовское, Участковое
лесничество Озинское, квартал 3а, участок 2

Лесничество Ершовское, Участковое
лесничество Озинское, квартал 3а, участок 1

64:23:110303

64:23:2263

Условные обозначения и Примечания представлены на листе 1

Схема расположения листов

Изм.	Кол.уч.	Лист	№док.	Подпись	Дата
Разраб.		Филиппова			
Проверил		Долматов			

Наименование работ: "Обустройство месторождений бесточной части Боровского лицензионного участка Саратовской области. Вторая очередь строительства. "Обустройство Ахлебинского и Напорненского месторождений с подключением к существующему УКПГ "Карпенский" посредством межпромыслового коллектора"
Местоположение: Саратовская область, Озинский район, Дорогочёвский район.

Раздел 6. Проект межевания территории.Материалы по обоснованию

Стадия	Лист	Листов
П	30	35

Чертеж межевания территории
М 1:2 000

ООО "ОНИКС"
ПРОЕКТНЫЕ РЕШЕНИЯ

Формат А0

С
З
В
Ю

64:23:110303

64:23:000000:1227
земли промышленности
Демус Валерий Григорьевич

64:23:000000:1226
земли с/х
Демус Валерий Григорьевич

:1227

64:23:000000:76
земли с/х
РОНЬШИНА РАИСА АЛЕКСАНДРОВНА

Озинское муниципальное образование
Озинского муниципального района
Саратовской области

Линия сводки с листом 32

Линия сводки с листом 32

Условные обозначения и Примечания представлены на листе 1

Схема расположения листов

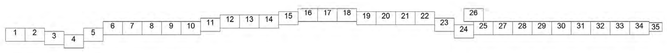

Изм.	Кол.уч.	Лист	№док.	Подпись	Дата
Разраб		Филиппова			
Проверил		Долматов			

Наименование работ: "Обустройство несанкционированной бесхозной части Боровского водозаборного участка Саратовской области. Вводка очередь строительства. "Обустройство Линейного и Напорного несанкционных с подключением к существующему УКПГ "Карпенское" месторождение минеральных компонентов"
Местоположение: Саратовская область, Озинский район, Верхочебский район.

Раздел 6. Проект межевания территории.Материалы по обоснованию

Стадия	Лист	Листов
П	31	35

Чертеж межевания территории
М 1:2 000

ООО "ОНИКС"
Инженерные работы

Формат А0

С
З В
Ю

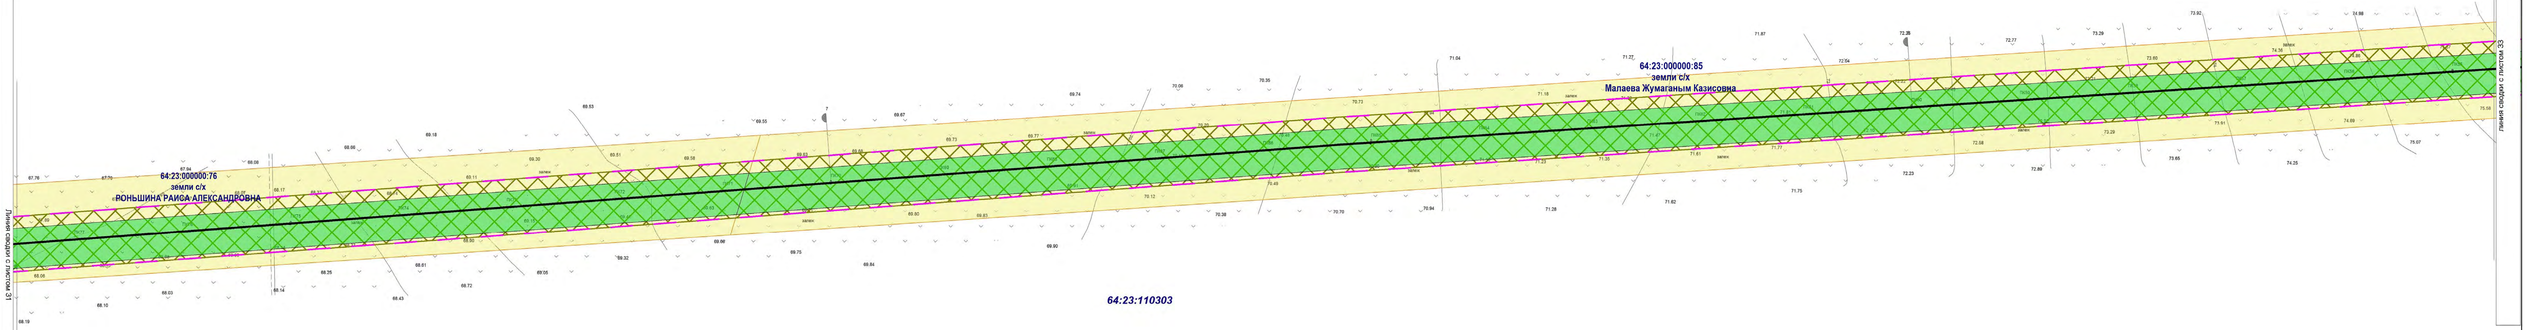

Озинское муниципальное образование
Озинского муниципального района
Саратовской области

Условные обозначения и Примечания представлены на листе 1

Схема расположения листов

Наименование работ: "Обустройство месторождений Восточной части Баренцева национального участка Саратовской области. Вторая очередь строительства. "Обустройство Лиховского и Непрокинского месторождений с подключением к существующему УКПГ "Карпенское" месторождение нефтегазоконденсатных коллекторов"
Местоположение: Саратовская область, Озинский район, Дорогочейский район.

Изм.	Кол.уч.	Лист	№док.	Подпись	Дата
Разраб.		Филиппова			
Проверил		Долматов			

Раздел 6. Проект межевания территории.Материалы по обоснованию

Стадия: П | Лист: 32 | Листов: 35

Чертеж межевания территории
М 1:2 000

ООО "ЭНИКС"
ИЗЫСКАТЕЛЬСКИЕ РАБОТЫ

Формат А0

С
З
В
Ю

Озинское муниципальное образование
Озинского муниципального района
Саратовской области

Линия сводки с листом 32

64:23:000000:85
земли с/х
Малаева Жумаганым Казисовна

64:23:000000:222
земли с/х
Галяшкин Евгений Александрович

64:23:110303

64:23:130101

64:23:130101:183
земли с/х
"АК БАРС - Перспектива" Управляющая комп. "АК БАРС КАПИТАЛ"

-181

-182

64:23:130101:182
земли с/х
"АК БАРС - Перспектива" Управляющая комп. "АК БАРС КАПИТАЛ"

64:23:130101:181
земли с/х
"АК БАРС - Перспектива" Управляющая комп. "АК БАРС КАПИТАЛ"

Озерское муниципальное образование
Озинского муниципального района
Саратовской области

Линия сводки с листом 34

Условные обозначения и Примечания представлены на листе 1

Схема расположения листов

Наименование работ: "Обустройство месторождений восточной части Боровского лицензионного участка Саратовской области. Второй очередь строительства. "Обустройство Линейского и Непрямского месторождений с подключением к существующему УКПГ "Карпенское" посредством межпромыслового коллектора"
Местоположение: Саратовская область, Озинский район, Дергачевский район.

Изм.	Кол.уч.	Лист	№док.	Подпись	Дата
Разраб		Филиппова			
Проверил		Долматов			

Раздел 6. Проект межевания территории.Материалы по обоснованию

Чертеж межевания территории
М 1:2 000

Стадия	Лист	Листов
П	33	35

ГРУППА ОНИКС
ИНЖЕНЕРНЫЕ ПАРКИ

Формат А0

С
З
В
Ю

64:23:130101:183
земли с/х
"АК БАРС - Перспектива" Управляющая комп. "АК БАРС КАПИТАЛ"

64:23:130101:184
земли с/х
"АК БАРС - Перспектива" Управляющая комп. "АК БАРС КАПИТАЛ"

64:23:130101:185
земли с/х
"АК БАРС - Перспектива" Управляющая комп. "АК БАРС КАПИТАЛ"

64:23:130101:186
земли с/х
"АК БАРС - Перспектива" Управляющая комп. "АК БАРС КАПИТАЛ"

Линия сводки с листом 35

Линия сводки с листом 33

:183

:184

64:23:130101

:185

:186

Озерское муниципальное образование
Озинского муниципального района
Саратовской области

Условные обозначения и Примечания представлены на листе 1

Схема расположения листов

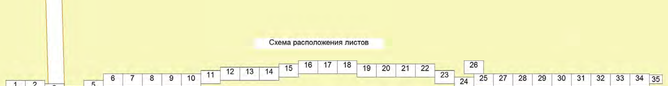

Изм.	Кол.уч.	Лист	№док.	Подпись	Дата
Разраб.		Филиппова			
Проверил		Долматов			

Наименование работ: "Обустройство несанкционной бесхозной части Зоркинского нефтяного участка Саратовской области. Внешняя очередь строительства. "Обустройство Линейного и Напорного несанкционных с подключением к существующему УКПГ "Карпенская" посредством электромагнитного коллектора"
Местоположение: Саратовская область, Озинский район, Дергачевский район.

Раздел 6. Проект межевания территории.Материалы по обоснованию

Чертеж межевания территории
М 1:2 000

Стадия	Лист	Листов
П	34	35

ГРУППА ОНИКС
Инженерные работы

Формат А0

64:23:130101:187
земли с/х
"АК БАРС - Перспектива" Управляющая комп. "АК БАРС КАПИТАЛ"

64:23:130101:188
земли с/х
"АК БАРС - Перспектива" Управляющая комп. "АК БАРС КАПИТАЛ"

64:23:130101:189
земли с/х
"АК БАРС - Перспектива" Управляющая комп. "АК БАРС КАПИТАЛ"

64:23:130101:190
земли с/х
"АК БАРС - Перспектива" Управляющая комп. "АК БАРС КАПИТАЛ"

64:23:130101:186
земли с/х
"АК БАРС - Перспектива" Управляющая комп. "АК БАРС КАПИТАЛ"

64:23:2:133

Озерское муниципальное образование
Озинского муниципального района
Саратовской области

Линия смежен с листом 34

:190

Схема расположения листов

| | | |