Общество с ограниченной ответственностью
«ЖелДорСтрой»
ИНН/КПП 7707460171/770701001 ОГРН 1217700607387
Расчетный счет № 40702810847050000775 в банке ПАО «БАНК УРАЛСИБ»
Корреспондентский счет 30101810400000000700 БИК банка 040349700
127030, г. Москва, вн.тер.г. Муниципальный округ Тверской, ул. Сущёвская, д.19, стр. 4

Заказчик: Комитет по транспорту администрации муниципального образования «Город Саратов»

ДОКУМЕНТАЦИЯ ПО ПЛАНИРОВКЕ ТЕРРИТОРИИ

Проект изменений в проект планировки территории для реконструкции линейного объекта - трамвайные пути по ул. Барнаульской, просп. Энтузиастов до ул. им. Азина В.М., по ул. им. Азина В.М. от просп. Энтузиастов до остановки «Завод «Оргсинтез», включая разворотное кольцо и обустройство тупиковой линии, в Заводском районе города Саратова», с проектом межевания в его составе, утвержденный Приказом Министерства строительства и жилищно-коммунального хозяйства Саратовской области от 29 апреля 2026 года №269

ПРОЕКТ МЕЖЕВАНИЯ ТЕРРИТОРИИ

ОСНОВНАЯ ЧАСТЬ

Графическая часть

Текстовая часть

Том 3

Саратов

2026 г

Взам. инв. №

.

Инв. № подл. г .

Общество с ограниченной ответственностью
«ЖелДорСтрой»
ИНН/КПП 7707460171/770701001 ОГРН 1217700607387
Расчетный счет № 40702810847050000775 в банке ПАО «БАНК УРАЛСИБ»
Корреспондентский счет 30101810400000000700 БИК банка 040349700
127030, г. Москва, вн.тер.г. Муниципальный округ Тверской, ул. Сущёвская, д.19, стр. 4

Заказчик: Комитет по транспорту администрации муниципального образования «Город Саратов»

ДОКУМЕНТАЦИЯ ПО ПЛАНИРОВКЕ ТЕРРИТОРИИ

Проект изменений в проект планировки территории для реконструкции линейного объекта - трамвайные пути по ул. Барнаульской, просп. Энтузиастов до ул. им. Азина В.М., по ул. им. Азина В.М. от просп. Энтузиастов до остановки «Завод «Оргсинтез», включая разворотное кольцо и обустройство тупиковой линии, в Заводском районе города Саратова», с проектом межевания в его составе, утвержденный Приказом Министерства строительства и жилищно-коммунального хозяйства Саратовской области от 29 апреля 2026 года №269

ПРОЕКТ МЕЖЕВАНИЯ ТЕРРИТОРИИ

ОСНОВНАЯ ЧАСТЬ

Графическая часть

Текстовая часть
Том 3

Генеральный директор Поливода Д.А.

Главный инженер проекта Павлова Е.В.

Саратов

2026 г

Взам. инв. №

.

Инв. № подл. г .

Общество с ограниченной ответственностью
НАУЧНО-ИССЛЕДОВАТЕЛЬСКИЙ И ПРОЕКТНЫЙ ИНСТИТУТ
"САРАТОВЗАПСИБНИИПРОЕКТ-2000"
(ООО «САРАТОВЗАПСИБНИИПРОЕКТ-2000»)

Заказчик – Общество с ограниченной ответственностью «ЖелДорСтрой»

Проект изменений в проект планировки территории для реконструкции линейного объекта - трамвайные пути по ул. Барнаульской, просп. Энтузиастов до ул. им. Азина В.М., по ул. им. Азина В.М. от просп. Энтузиастов до остановки «Завод «Оргсинтез», включая разворотное кольцо и обустройство тупиковой линии, в Заводском районе города Саратова», с проектом межевания в его составе, утвержденный Приказом Министерства строительства и жилищно-коммунального хозяйства Саратовской области от 29 апреля 2026 года №269

ПРОЕКТ МЕЖЕВАНИЯ ТЕРРИТОРИИ

ОСНОВНАЯ ЧАСТЬ

Графическая часть

Пояснительная записка

Договор № 239-ППМТ

Том 3

2026

Взам. Инв. №

Подпись и дата

Инв. № подл.

Общество с ограниченной ответственностью
НАУЧНО-ИССЛЕДОВАТЕЛЬСКИЙ И ПРОЕКТНЫЙ ИНСТИТУТ
"САРАТОВЗАПСИБНИИПРОЕКТ-2000"
(ООО «САРАТОВЗАПСИБНИИПРОЕКТ-2000»)

Заказчик – Общество с ограниченной ответственностью «ЖелДорСтрой»

Проект изменений в проект планировки территории для реконструкции линейного объекта - трамвайные пути по ул. Барнаульской, просп. Энтузиастов до ул. им. Азина В.М., по ул. им. Азина В.М. от просп. Энтузиастов до остановки «Завод «Оргсинтез», включая разворотное кольцо и обустройство тупиковой линии, в Заводском районе города Саратова», с проектом межевания в его составе, утвержденный Приказом Министерства строительства и жилищно-коммунального хозяйства Саратовской области от 29 апреля 2026 года №269

ПРОЕКТ МЕЖЕВАНИЯ ТЕРРИТОРИИ

ОСНОВНАЯ ЧАСТЬ

Графическая часть

Пояснительная записка

Договор № 239-ППМТ

Том 3

Технический директор-
Главный инженер — Н.А. Костиков

Начальник архитектурно-планировочного
отдела — С.А. Семенов

2026

Взам. Инв. №

Подпись и дата

Инв. № подл.

Проект изменений в проект планировки территории для реконструкции линейного объекта - трамвайные пути по ул. Барнаульской, просп. Энтузиастов до ул. им. Азина В.М., по ул. им. Азина В.М. от просп. Энтузиастов до остановки «Завод «Оргсинтез», включая разворотное кольцо и обустройство тупиковой линии, в Заводском районе города Саратова», с проектом межевания в его составе утвержденный Приказом Министерства строительства и жилищно-коммунального хозяйства Саратовской области от 29 апреля 2026 года №269

ТОМ 1 ПРОЕКТ ПЛАНИРОВКИ ТЕРРИТОРИИ.
ОСНОВНАЯ ЧАСТЬ.

№ п/п	Наименование раздела	гриф	инв. №	Примечание
	Раздел 1 Проект планировки территории. Графическая часть:			
1.	Чертеж границ зон планируемого размещения линейных объектов. Чертеж красных линий. Чертеж границ зон планируемого размещения линейных объектов, подлежащих реконструкции в связи с изменением их местоположения.	н/с		М 1:500
	Раздел 2 Положение о размещении линейных объектов:			
3.	Положение о характеристиках планируемого развития территории. Положение об очередности планируемого развития территории	н/с		

ТОМ 2 ПРОЕКТ ПЛАНИРОВКИ ТЕРРИТОРИИ.
МАТЕРИАЛЫ ПО ОБОСНОВАНИЮ.

№ п/п	Наименование раздела	гриф	инв. №	Примечание
	Раздел 3 Материалы по обоснованию проекта планировки территории. Графическая часть:			
1.	Схема расположения элементов планировочной структуры.	н/с		М 1:10000
2.	Схема использования территории в период подготовки проекта планировки территории. Схема границ зон с особыми условиями использования территории	н/с		М 1:500

№ п/п	Наименование раздела	гриф	инв. №	Примечание
3.	Схема организации улично-дорожной сети и схема движения транспорта	н/с		М 1:500
4.	Схема организации улично-дорожной сети в соответствие с генеральным планом города Саратова	н/с		М 1:20000
5.	Схема вертикальной планировки территории, инженерной подготовки и инженерной защиты территории.	н/с		М 1: 500
6.	Схема границ территорий объектов культурного наследия	н/с		М 1: 2000
7.	Схема границ территорий подверженных риску возникновения чрезвычайных ситуаций природного и техногенного характера	н/с		М 1: 500
8.	Схема конструктивных и планировочных решений.	н/с		М 1: 500
	Раздел 4 Материалы по обоснованию проекта планировки территории. Пояснительная записка:			
9.	Материалы по обоснованию проекта планировки территории.	н/с		

ТОМ 3 ПРОЕКТ МЕЖЕВАНИЯ ТЕРРИТОРИИ.
ОСНОВНАЯ ЧАСТЬ.

№ п/п	Наименование раздела	гриф	инв. №	Примечание
	Раздел 1 Проект межевания территории. Графическая часть:			
1.	Чертеж межевания территории (этапы 1.1, 2.1)	н/с		М 1: 500
2.	Чертеж межевания территории (этапы 1.2, 2.2)	н/с		М 1: 500

№ п/п	Наименование раздела	гриф	инв. №	Примечание
	Раздел 2 Проект межевания территории. Текстовая часть:			
3.	Положение проекта межевания территории.	н/с		

ТОМ 4 ПРОЕКТ МЕЖЕВАНИЯ ТЕРРИТОРИИ.
МАТЕРИАЛЫ ПО ОБОСНОВАНИЮ.

№ п/п	Наименование раздела	гриф	инв. №	Примечание
	Раздел 3 Материалы по обоснованию проекта межевания территории. Графическая часть:			
1.	Чертеж обоснования проекта межевания территории.	н/с		М 1: 500
2.	Схема границы субъекта Российской Федерации, в которой расположена территория, применительно которой подготавливается проект межевания.	н/с		б/м
	Раздел 4 Материалы по обоснованию проекта межевания территории. Пояснительная записка:			
3.	Материалы по обоснованию проекта межевания территории.	н/с		

Раздел 1
Проект межевания территории. Графическая часть

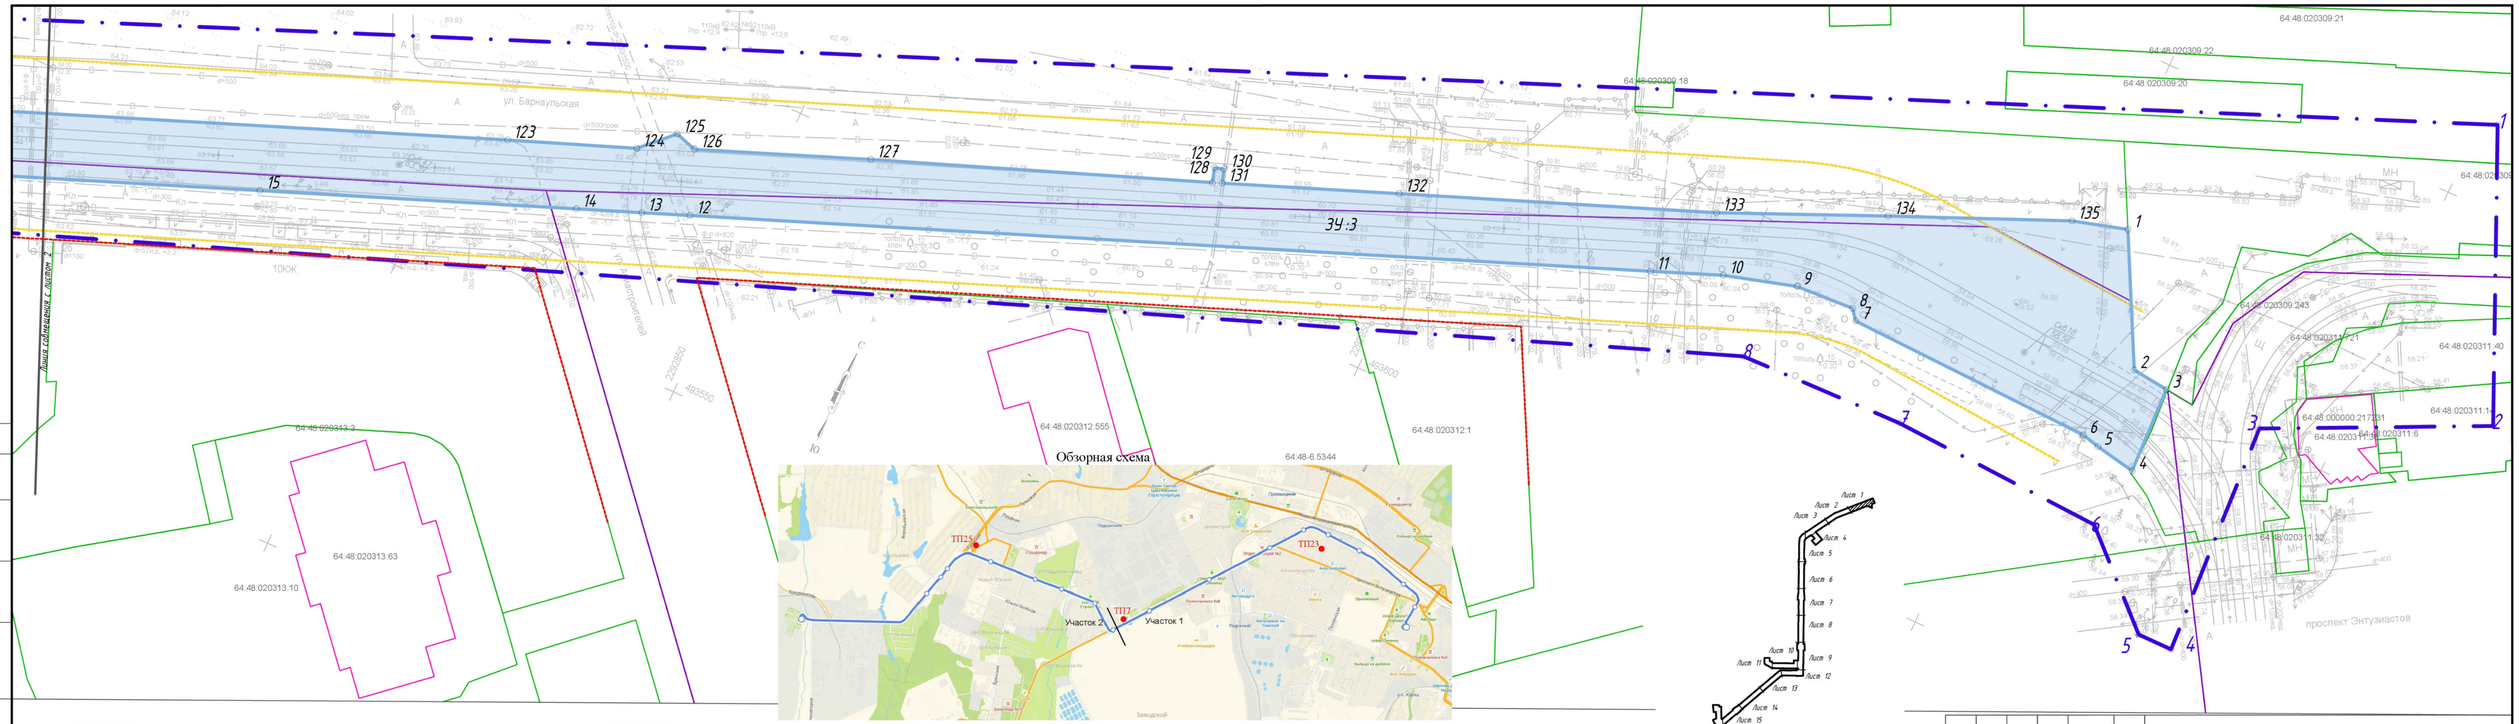

Границы территории, в отношении которой осуществляется подготовка проекта межевания

ЗУ:4 — Границы образованных земельных участков для муниципальных нужд из земель, государственная собственность на которые не разграничена для планируемого размещения линейного объекта, подлежащего реконструкции (трамвайные пути)

1 — Номера характерных точек границы территории, в отношении которой осуществляется подготовка проекта межевания

1 — Номера характерных точек образуемых земельных участков

Существующие красные линии

Минимальные расстояния до жилых массивов

Границы существующих земельных участков по данным ЕГРН

Границы объектов капитального строительства по данным ЕГРН

Границы кадастровых кварталов по данным ЕГРН

64:48:020312 — Номера земельных участков, кадастровых кварталов

Лист 1 Лист 2 Лист 3 Лист 4 Лист 5 Лист 6 Лист 7 Лист 8 Лист 9 Лист 10 Лист 11 Лист 12 Лист 13 Лист 14 Лист 15 Лист 16 Лист 17 Лист 18 Лист 19 Лист 20

Согласовано

Взам.инв. N

Подпись и дата

Инв.N подл.

Изм.	Кол.уч.	Лист	№ док.	Подп.	Дата
Разработал		Федулова			06.26
Проверил		Сетенов			06.26
Н. контр.		Костиков			06.26

МК №239- ППМТ

Проект изменений в проект планировки территории для реконструкции линейного объекта - трамвайные пути по ул. Барнаульской, просп. Энтузиастов до ул. им. Азина В.Я., по ул. им. Азина В.Я. от просп. Энтузиастов до остановки «п. Завод «Сигнал»», включая разворотное кольцо и оборотное тупиковое кольцо, в Заводском районе города Саратова», с проектом межевания в его составе, утвержденный Приказом Министерства строительства и жилищно-коммунального хозяйства Саратовской области от 29 апреля 2026 года №269

Проект межевания территории. Основная часть.

Чертеж межевания территории (этапы I.1, I.1.1). М 1:500

Стадия	Лист	Листов
	1	20

ООО "САРАТОВЗАПСИБНИИПРОЕКТ-2000"

Формат А4х5

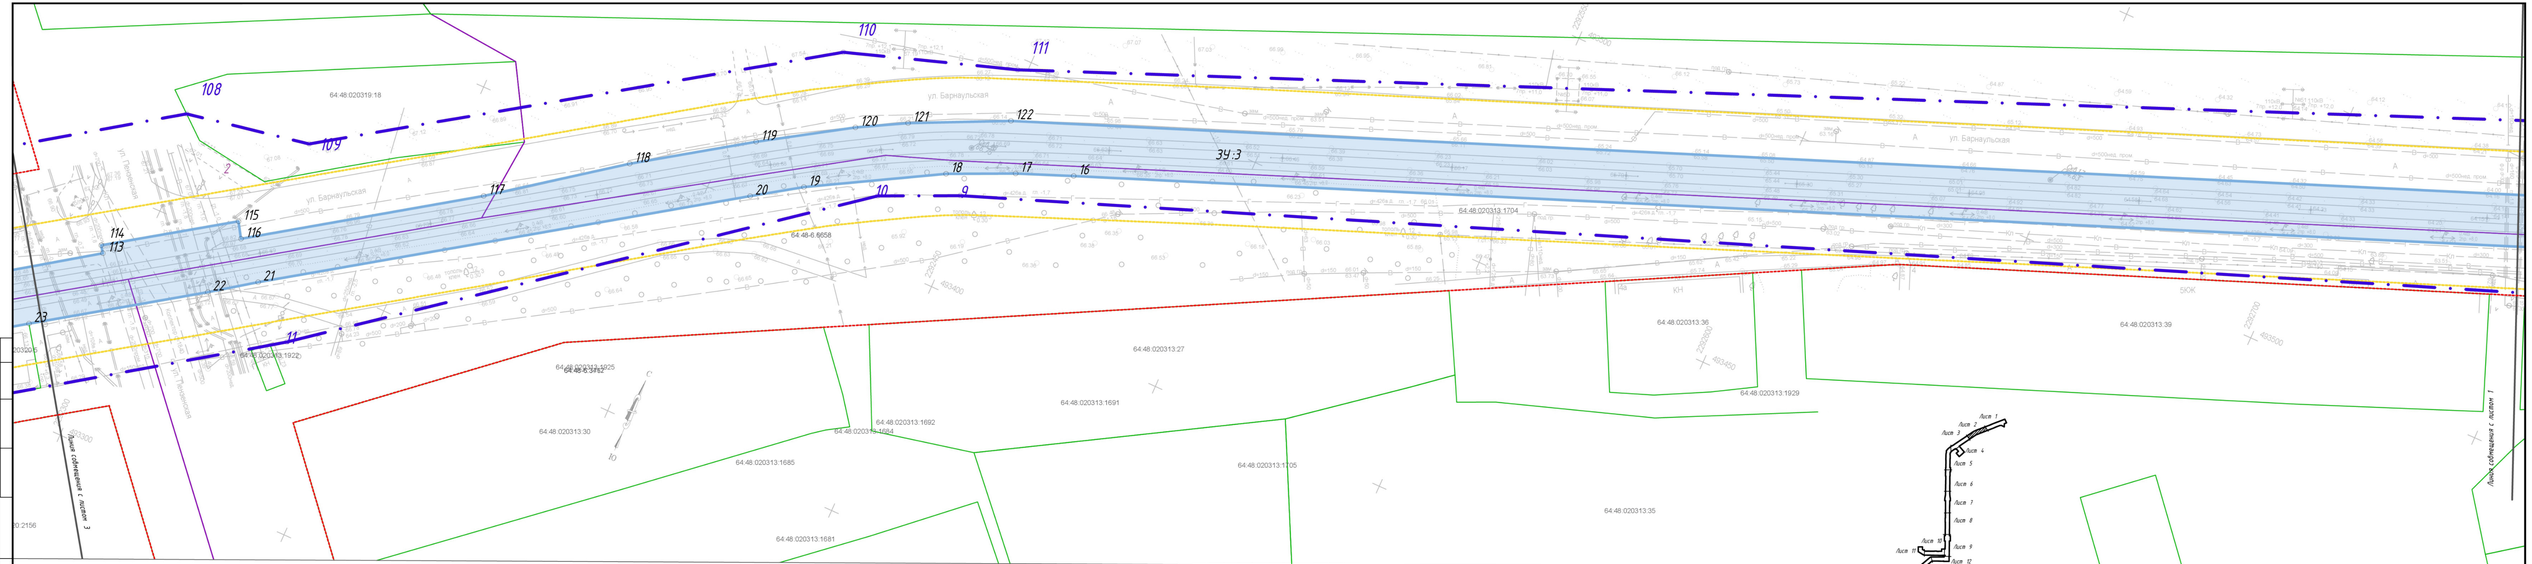

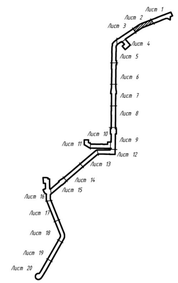

Границы территории, в отношении которой осуществляется подготовка проекта межевания

ЗУ:4 — Границы образованных земельных участков для муниципальных нужд из земель, государственная собственность на которые не разграничена для планируемого размещения линейного объекта, подлежащего реконструкции (прилбайные пути)

1 — Номера характерных точек границы территории, в отношении которой осуществляется подготовка проекта межевания

1 — Номера характерных точек образуемых земельных участков

Существующие красные линии

Минимальные расстояния до жилых массивов

Границы существующих земельных участков по данным ЕГРН

Границы объектов капитального строительства по данным ЕГРН

Границы кадастровых кварталов по данным ЕГРН

64:48:0313:12 — Номера земельных участков, кадастровых кварталов

МК №239-ППМТ

Граница сервитута в пределах территории для реконструкции линейного объекта – прилбайные пути по ул. Барнаульской, просп. Энтузиастов (в гр. ул. Клиа В.Ф., по гр. ул. Клиа В.Ф., ул. просп. Энтузиастов (в створе(ы) с №№ «Протяжка», включая разворотные площ.) и обустройства путевой полос, в Заводском районе города Саратова, с границей площадью 9 кв.с сельте, утвержденный Приказом Министерства строительства и жилищно-коммунального хозяйства Саратовской области от 29 апреля 2026 года №59

Изм.	Кол.уч.	Лист	№ док.	Подп.	Дата
Разработал	Федулова				06.26
Проверил	Семенов				06.26
Н. контр.	Костиков				06.26

Проект межевания территории. Основная часть

Стадия	Лист	Листов
	2	20

Чертеж межевания территории (листы 11, 21)
М 1:500

ООО "САРАТОВЗАПСЕЛЬЭНЕРГОПРОЕКТ-2000"

Согласовано

Взамен №

Подпись и дата

Инв.№ подл.

Формат А4х5

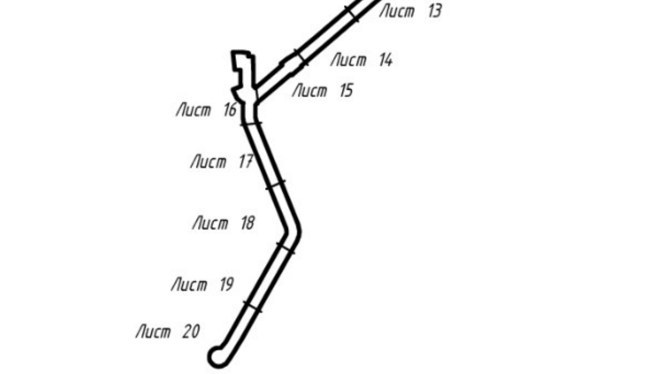

- Границы территории, в отношении которой осуществляется подготовка проекта межевания
- ЗУ:4 — Границы образованных земельных участков для муниципальных нужд из земель, государственная собственность на которые не разграничена для планируемого размещения линейного объекта, подлежащего реконструкции (трамвайные пути)
- 1 — Номера характерных точек границы территории, в отношении которой осуществляется подготовка проекта межевания
- 1 — Номера характерных точек образуемых земельных участков
- Существующие красные линии
- Минимальные расстояния до жилых массивов
- Границы существующих земельных участков по данным ЕГРН
- Границы объектов капитального строительства по данным ЕГРН
- Границы кадастровых кварталов по данным ЕГРН
- 64:48:03034 7:2 — Номера земельных участков, кадастровых кварталов

Согласовано

Взам.инв. N

Подпись и дата

Инв.N подл.

Изм.	Кол.уч.	Лист	№ док.	Подп.	Дата	МК №239-ППМТ		
						Проект изменений в проект планировки территории для реконструкции линейного объекта – трамвайные пути по ул. Барнаульской, просп. Энтузиастов до ул. им. Азина В.М., по ул. им. Азина В.М. от просп. Энтузиастов до остановки «Завод «Оргсинтез», включая разворотное кольцо и обустройство тупиковой линии, в Заводском районе города Саратова», с проектом межевания в его составе, утвержденный Приказом Министерства строительства и жилищно-коммунального хозяйства Саратовской области от 29 апреля 2026 года №269		
Разработал		Федулова			06.26	Проект межевания территории. Основная часть.	Стадия / Лист 3	Листов 20
Проверил		Семенов			06.26			
						Чертеж межевания территории (этапы 1.1, 2.1). М 1:500	ООО "САРАТОВЗАПСИБНИИПРОЕКТ-2000"	
Н. контр.		Костиков			06.26			

Формат А4х5

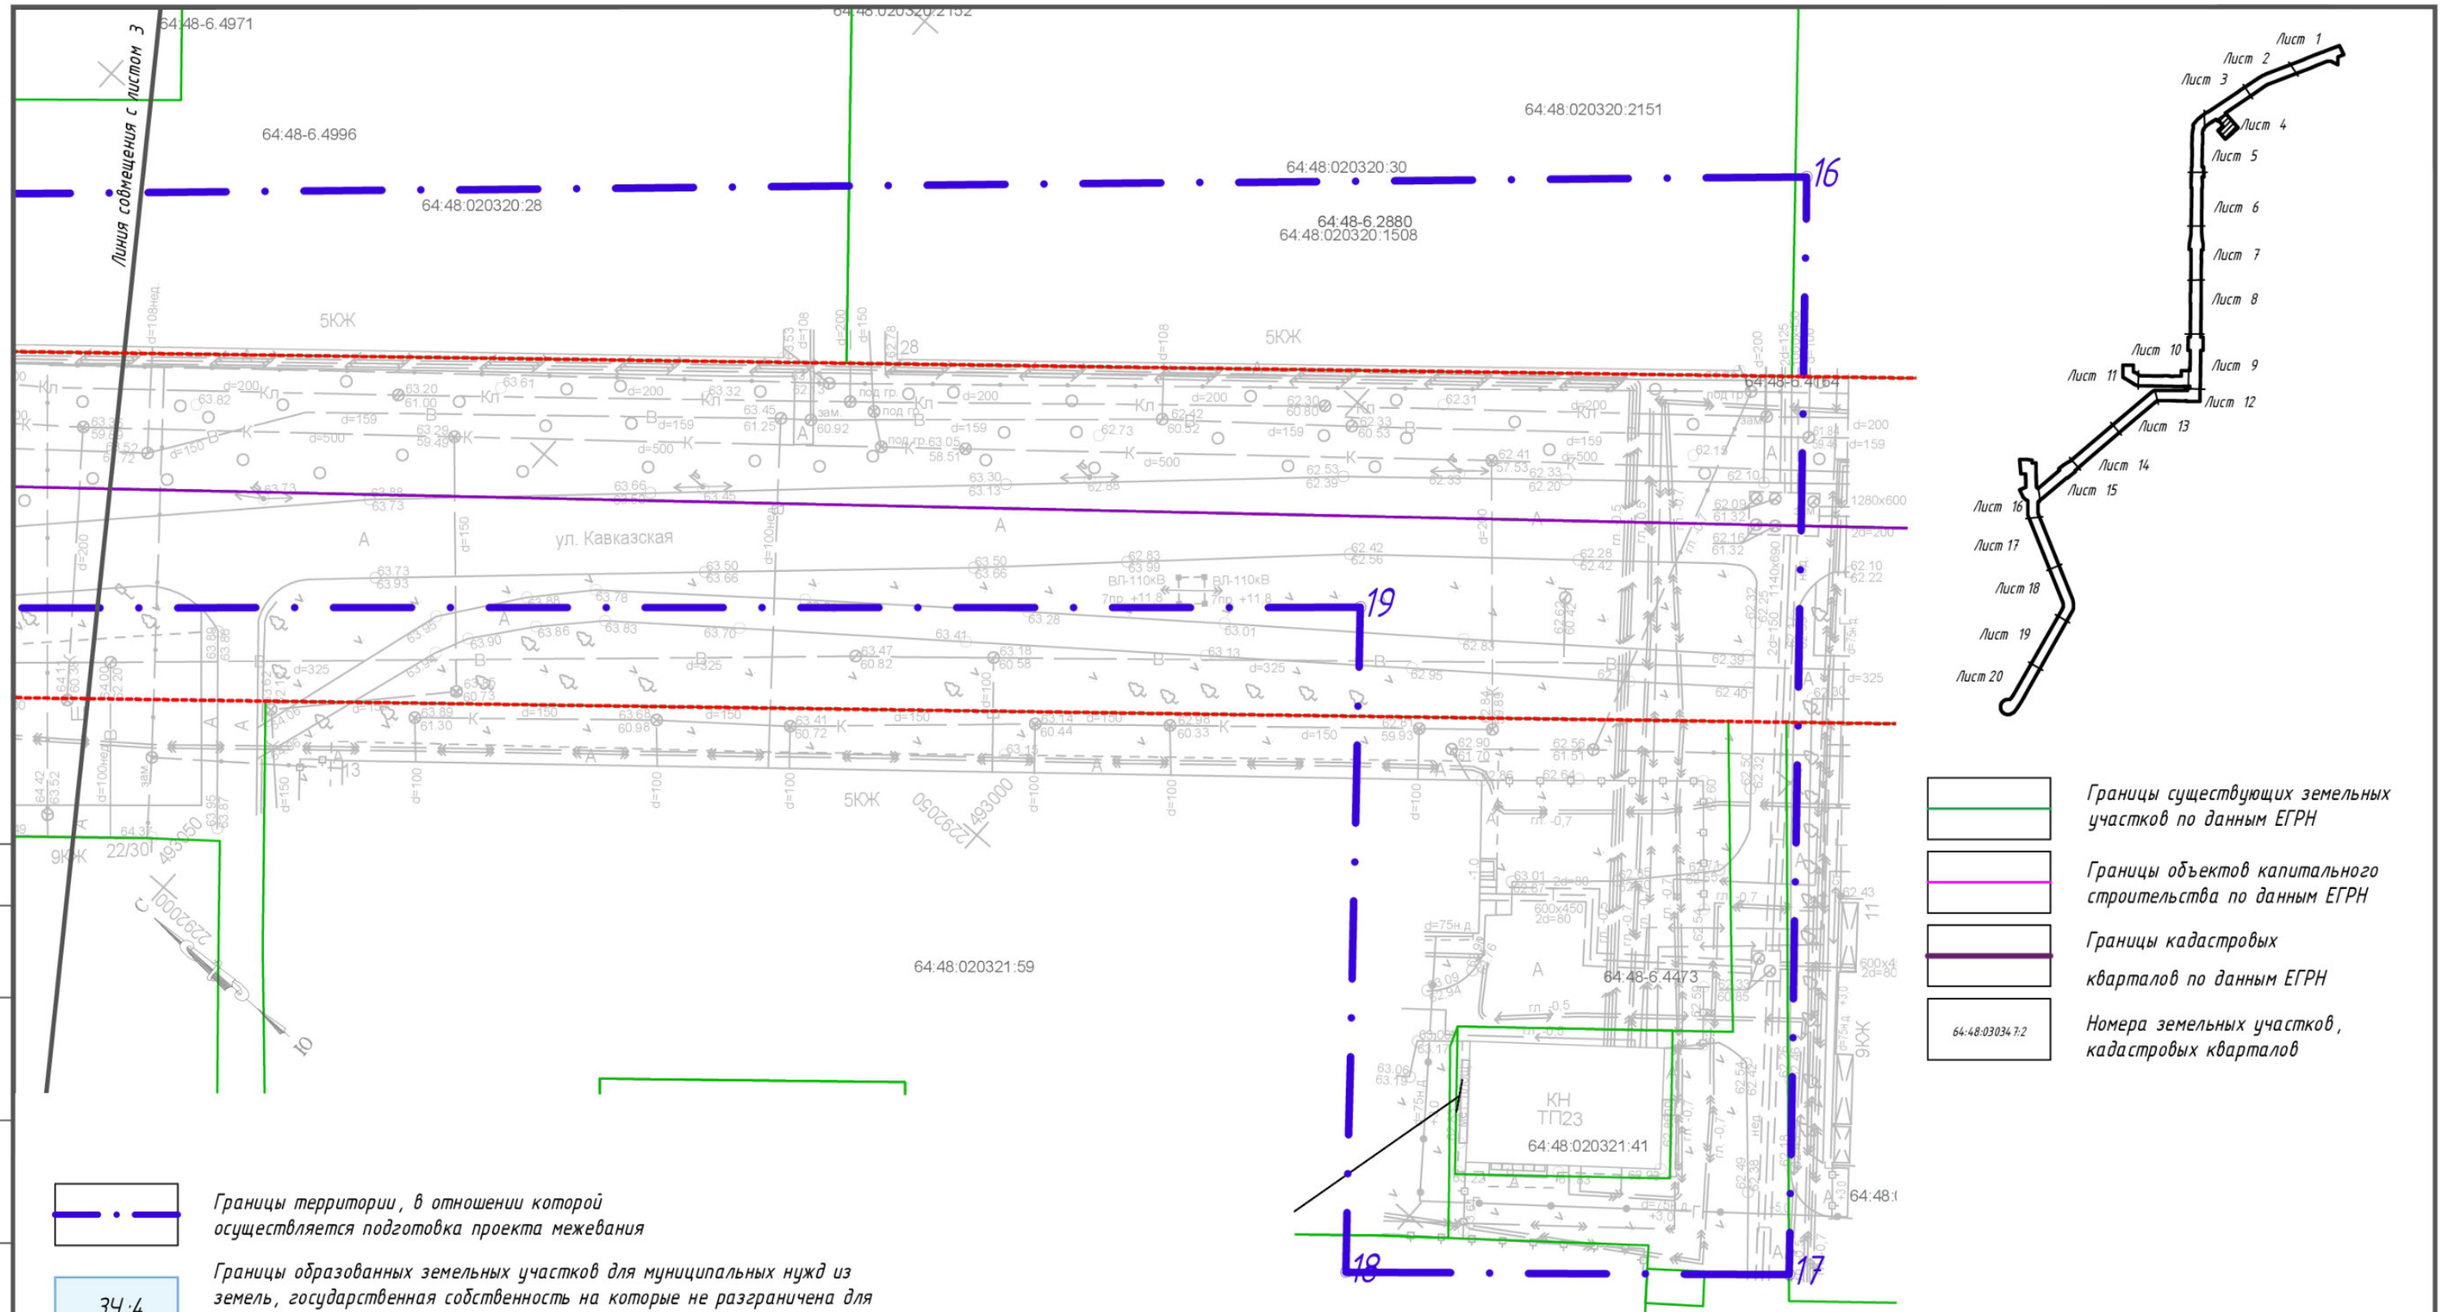

Границы территории, в отношении которой осуществляется подготовка проекта межевания

ЗУ:4 — Границы образованных земельных участков для муниципальных нужд из земель, государственная собственность на которые не разграничена для планируемого размещения линейного объекта, подлежащего реконструкции (трамвайные пути)

1 — Номера характерных точек границы территории, в отношении которой осуществляется подготовка проекта межевания

1 — Номера характерных точек образуемых земельных участков

Существующие красные линии

Минимальные расстояния до жилых массивов

Границы существующих земельных участков по данным ЕГРН

Границы объектов капитального строительства по данным ЕГРН

Границы кадастровых кварталов по данным ЕГРН

64:48:030347:2 — Номера земельных участков, кадастровых кварталов

Согласовано

Взам.инв. N

Подпись и дата

Инв.N подл.

МК №239-ППМТ

Проект изменений в проект планировки территории для реконструкции линейного объекта – трамвайные пути по ул. Барнаульской, просп. Энтузиастов до ул. им. Азина В.М., по ул. им. Азина В.М. от просп. Энтузиастов до остановки «Завод «Оргсинтез», включая разворотное кольцо и обустройство тупиковой линии, в Заводском районе города Саратова», с проектом межевания в его составе, утвержденный Приказом Министерства строительства и жилищно-коммунального хозяйства Саратовской области от 29 апреля 2026 года №269

Изм.	Кол.уч.	Лист	№ док.	Подп.	Дата
Разработал		Федулова			06.26
Проверил		Семенов			06.26
Н. контр.		Костиков			06.26

Проект межевания территории. Основная часть.

Стадия	Лист	Листов
	4	20

Чертеж межевания территории (этапы 1.1, 2.1). М 1:500

ООО "САРАТОВЗАПСИБНИИПРОЕКТ-2000"

Формат А3

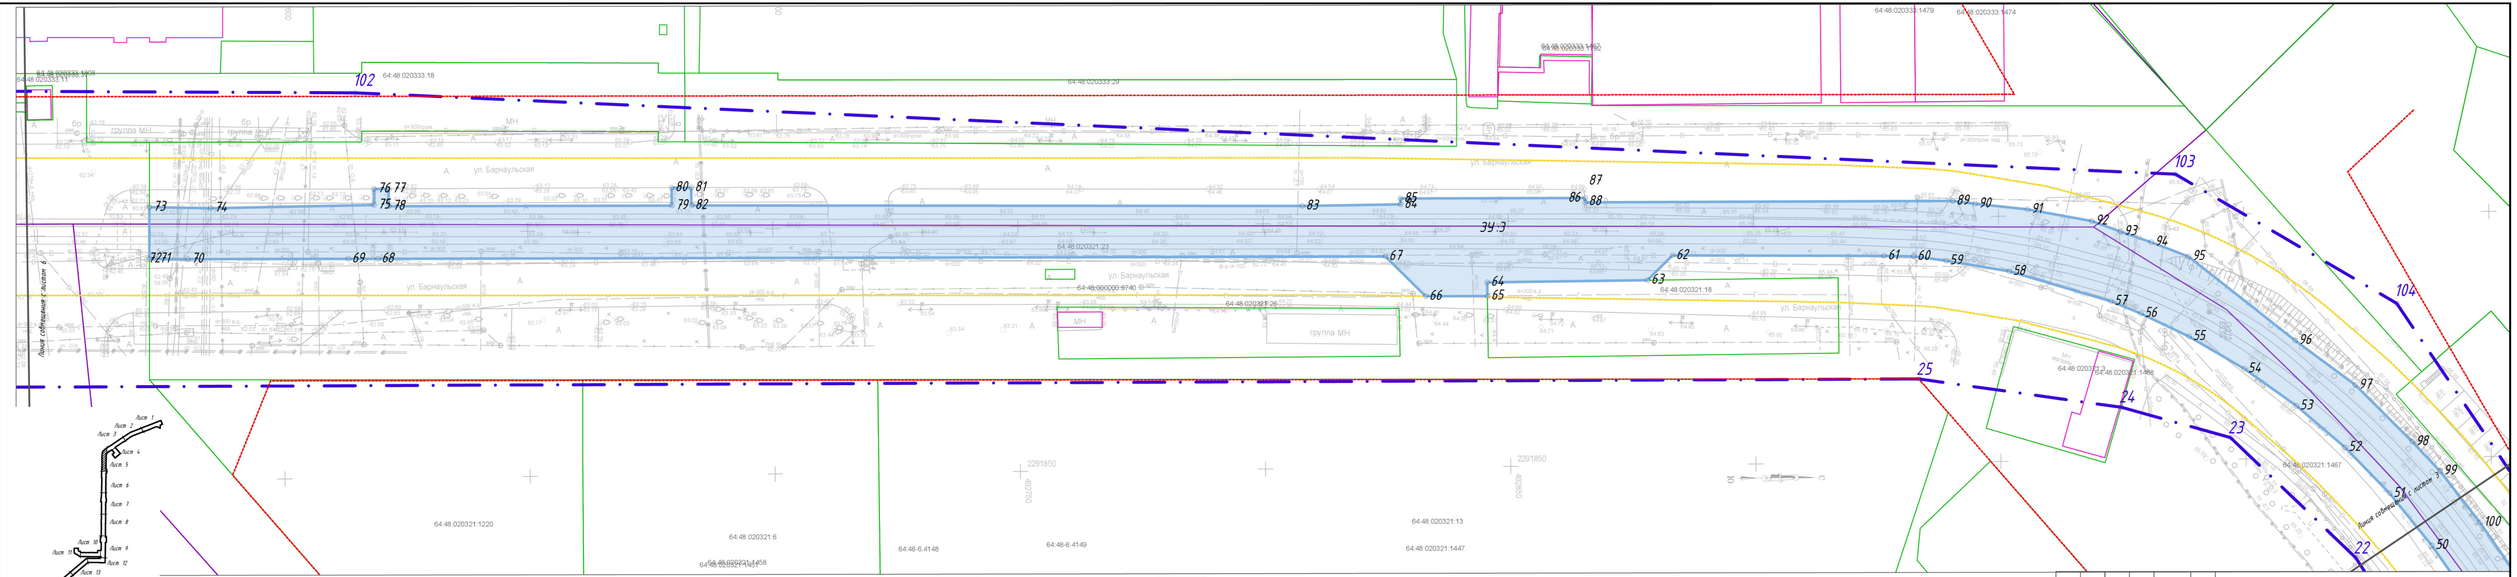

Границы территории, в отношении которой осуществляется подготовка проекта межевания

ЗУ:4 Границы образованных земельных участков для муниципальных нужд из земель, государственная собственность на которые не разграничена для планируемого размещения линейного объекта, подлежащего реконструкции (правобережные пути)

1 Номера характерных точек границ территории, в отношении которой осуществляется подготовка проекта межевания

1 Номера характерных точек образуемых земельных участков

Существующие красные линии

Минимальные расстояния до жилых массивов

Границы существующих земельных участков по данным ЕГРН

Границы объектов капитального строительства по данным ЕГРН

Границы кадастровых кварталов по данным ЕГРН

64:48:030312 Номера земельных участков, кадастровых кварталов

МК №239-ППМТ

Изм.	Кол.уч.	Лист	№ док.	Подп.	Дата
Разработал	Федулов				06.26
Проверил	Семенов				06.26
Н. контр.	Костиков				06.26

Проект межевания территории. Основная часть

Стадия	Лист	Листов
	5	20

Чертеж межевания территории (листы 11, 21). М 1:500

ООО "САРАТОВЗАПСИБИНЖПРОЕКТ-2000"

Согласовано

Взамен №

Подпись и дата

Инв.№ подл.

Формат А4х5

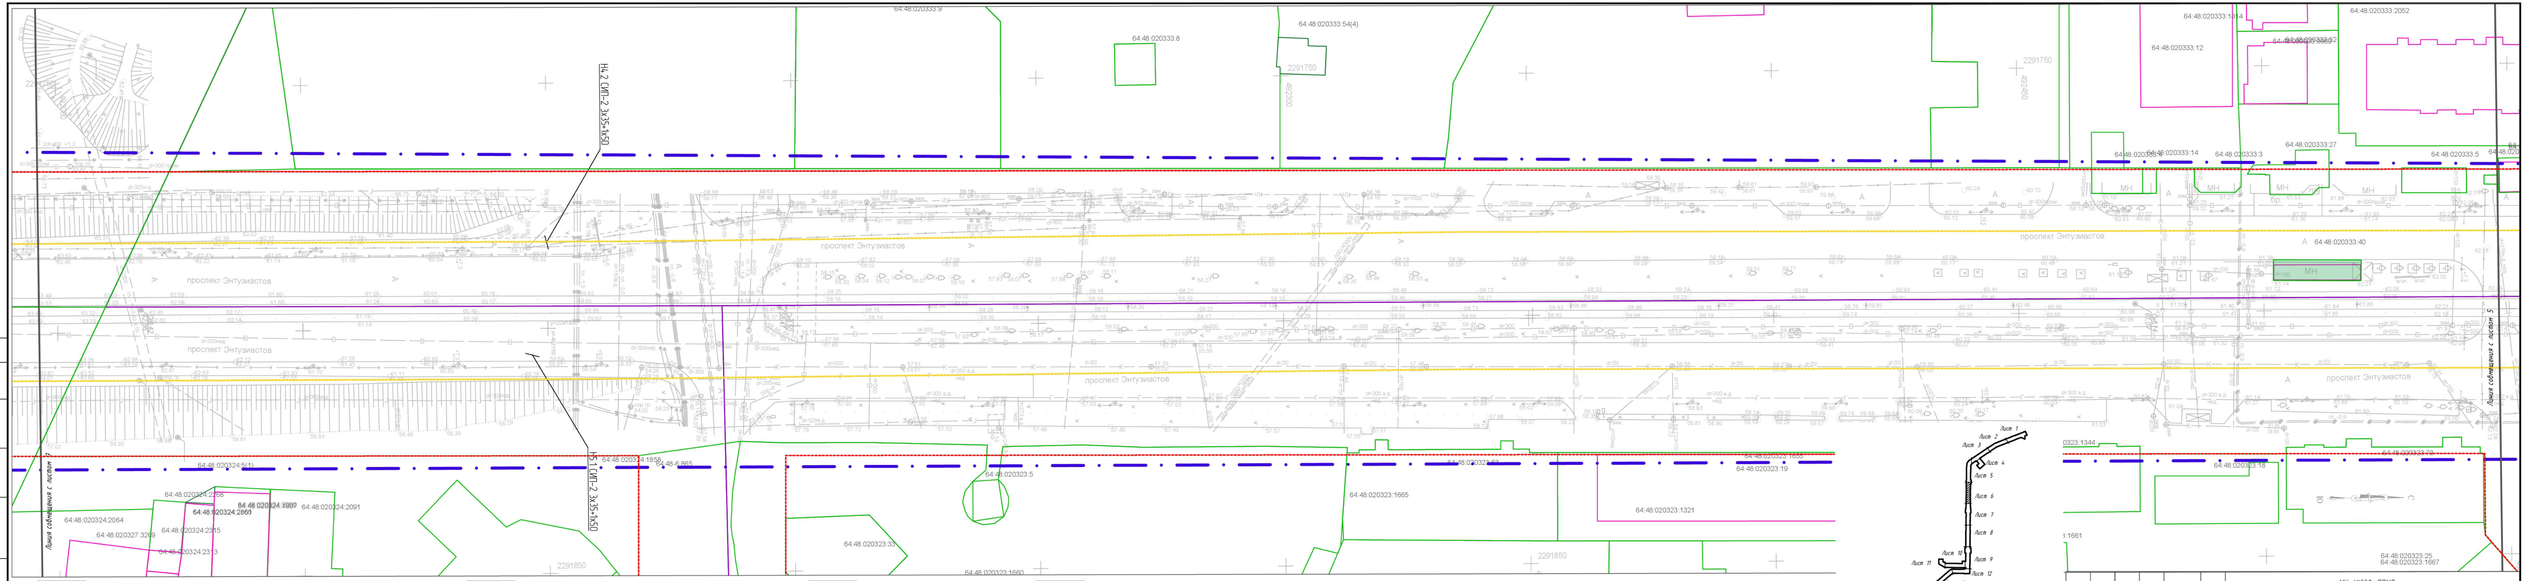

Границы территории, в отношении которой осуществляется подготовка проекта межевания

ЗУ:4 Границы образованных земельных участков для муниципальных нужд из земель, государственная собственность на которые не разграничена для планируемого размещения линейного объекта, подлежащего реконструкции (трамвайные пути)

Существующие земельные участки изымаемые полной площадью

1 Номера характерных точек границ территории, в отношении которой осуществляется подготовка проекта межевания

1 Номера характерных точек образуемых земельных участков

Существующие красные линии

Минимальные расстояния до жилых массивов

Границы существующих земельных участков по данным ЕГРН

Границы объектов капитального строительства по данным ЕГРН

Границы кадастровых кварталов по данным ЕГРН

64:48:0000:12 Номера земельных участков, кадастровых кварталов

Изм.	Кол.уч	Лист	№ док.	Подп.	Дата
Разработал		Федулов			06.26
Проверил		Семенов			06.26
Н. контр.		Костиков			06.26

МК №239- ППМТ

Проект межевания территории. Основная часть.

Стадия	Лист	Листов
	6	20

Чертеж межевания территории (листы 11, 21). М 1:500

ООО "САРАТОВЗАПСИБИНЖПРОЕКТ-2008"

Границы сформированных в границах площадного характера объекта – проезжие части ул. Зарубинской, просп. Энтузиастов (в ул. ул. Клиа В.Ф., пр.ул. ул. Клиа В.Ф., ул. просп. Энтузиастов (в площадь «Заставная», включая разворотные площ.) и общественного пункта) площ., в действующие красные линии (границы), с границами изменения в них согласно, утвержденный Приказом Министерства строительства и жилищно-коммунального комплекса Саратовской области от 29 апреля 2026 года №164

Согласовано

Взамен №

Подпись и дата

Инв.№ подл.

Формат А4х5

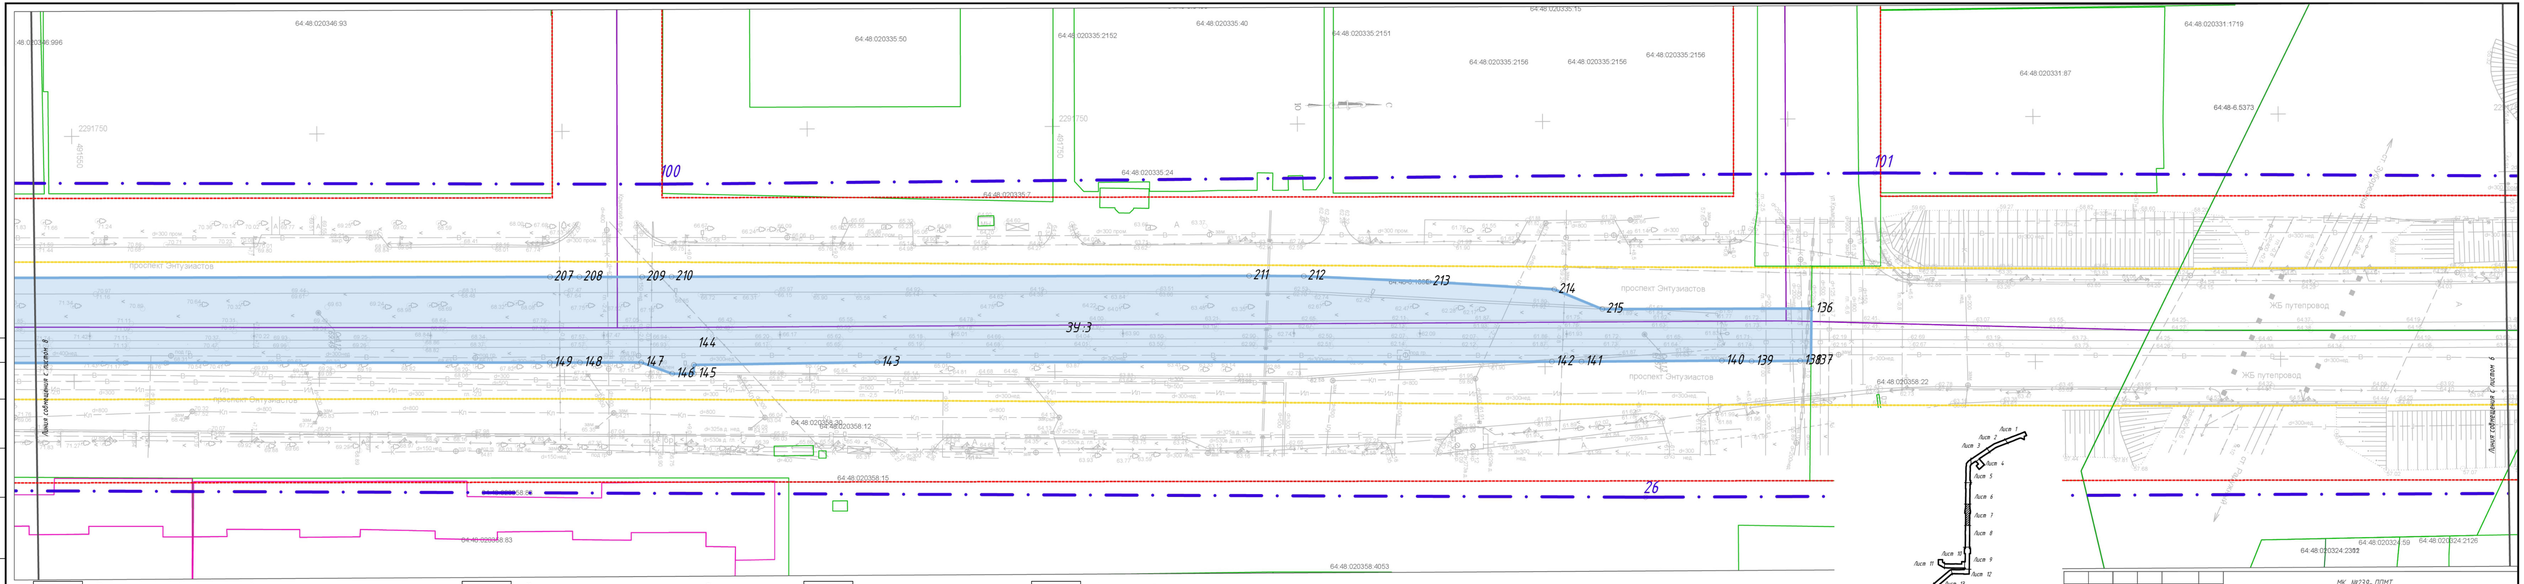

Границы территории , в отношении которой осуществляется подготовка проекта межевания

Границы образованных земельных участков для муниципальных нужд из земель , государственная собственность на которые не разграничена для планируемого размещения линейного объекта , подлежащего реконструкции (правобайные пути)

Номера характерных точек границы территории , в отношении которой осуществляется подготовка проекта межевания

Номера характерных точек образуемых земельных участков

Существующие красные линии

Минимальные расстояния до жилых массивов

Границы существующих земельных участков по данным ЕГРН

Границы объектов капитального строительства по данным ЕГРН

Границы кадастровых кварталов по данным ЕГРН

Номера земельных участков, кадастровых кварталов

					МК №239- ППМТ
					Границы сервитутов в границах территории для реконструкции линейного объекта – правобайные пути по ул. Зарецкой, просп. Энтузиастов (в ул. ул. Клима В.Ф., пр. ул. Клима В.Ф., пр. просп. Энтузиастов (в границах «Застройка», включая разворотные площади и обустройство путевого поста, с границей населения в его составе, утвержденный Приказом Министерства строительства и жилищно-коммунального хозяйства Саратовской области от 29 апреля 2026 года №59
Изм.	Кол.уч	Лист	№ док.	Подп.	Дата	
Разработал		Федулова			06.26	Проект межевания территории. Основная часть
Проверил		Семенов			06.26	
						Чертеж межевания территории (эпизод 11, 21). М 1:500
Н. контр.		Костиков			06.26	ООО "САРАТОВЗАПСИБИНЖПРОЕКТ-2008"

Стадия: — | Лист: 7 | Листов: 20

Формат А4х5

Согласовано

Взамен №

Подпись и дата

Инв.№ подл.

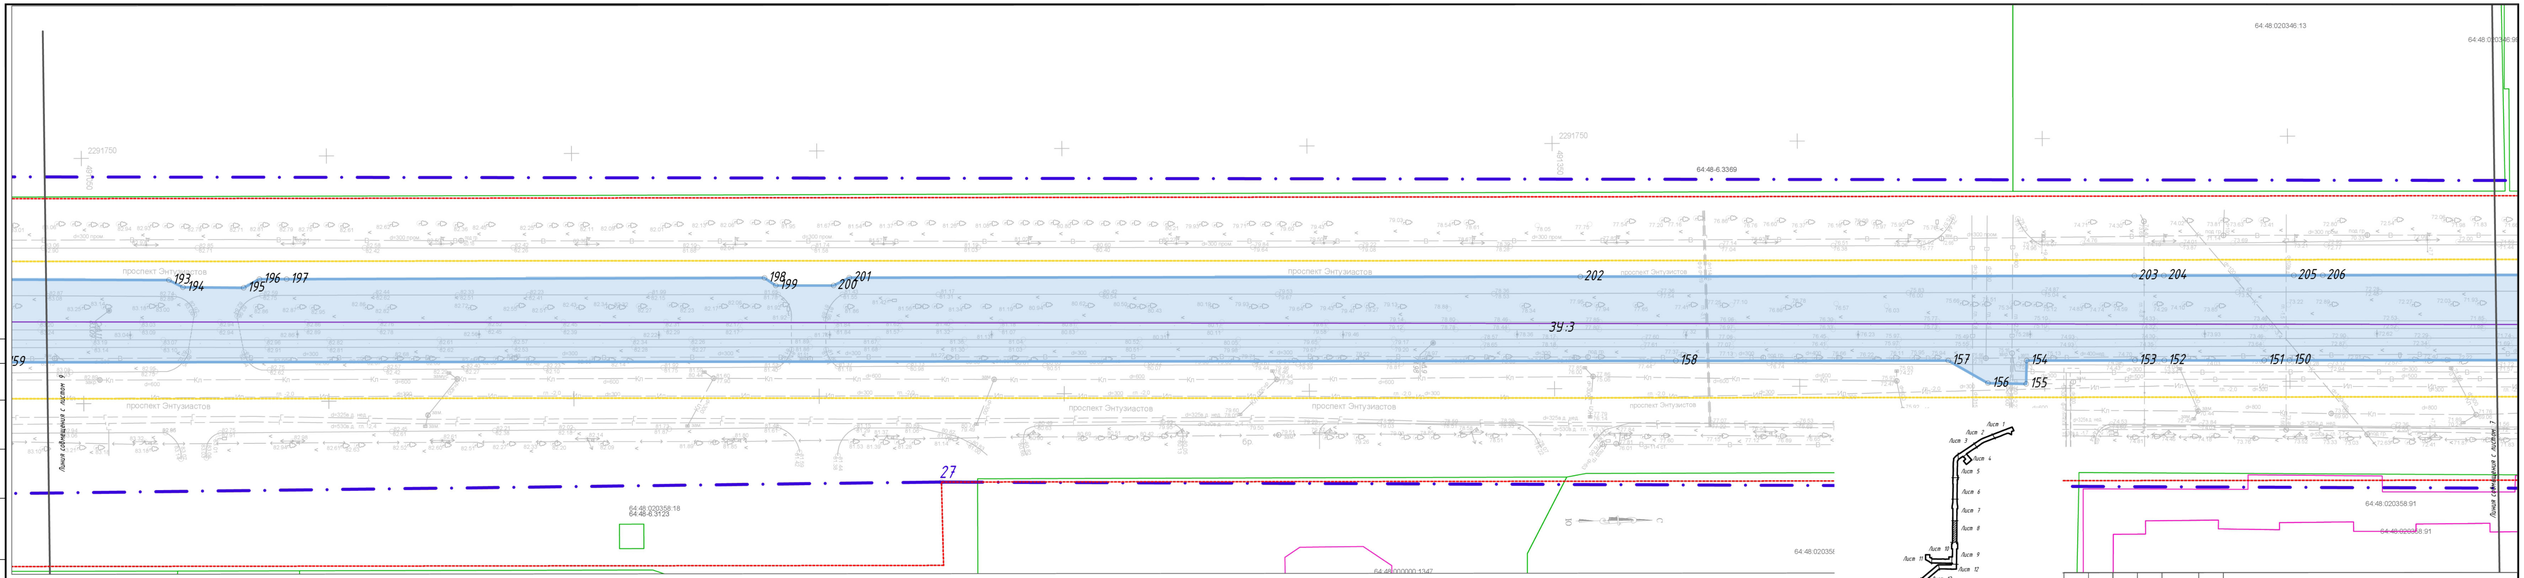

Границы территории, в отношении которой осуществляется подготовка проекта межевания

ЗУ:4 Границы образованных земельных участков для муниципальных нужд из земель, государственная собственность на которые не разграничена для планируемого размещения линейного объекта, подлежащего реконструкции (трамвайные пути)

1 Номера характерных точек границы территории, в отношении которой осуществляется подготовка проекта межевания

1 Номера характерных точек образуемых земельных участков

Существующие красные линии

Минимальные расстояния до жилых массивов

Границы существующих земельных участков по данным ЕГРН

Границы объектов капитального строительства по данным ЕГРН

Границы кадастровых кварталов по данным ЕГРН

64:48:0036742 Номера земельных участков, кадастровых кварталов

Изм.	Кол.уч.	Лист	№ док.	Подп.	Дата
Разработал		Федулова			06.26
Проверил		Сенчков			06.26
Н. контр.		Костиков			06.26

МК №239-ППМТ

Границы сведений в графах площадь территории для реконструкции линейного объекта – трамвайные пути по ул. Зарубинской, просп. Энтузиастов (в т. ч. ул. Клина В.Ф., пл. пр. Энтузиастов (в плоскость «Запад – Восток»), включая разворотные кольца и обустройство путевого полотна, в Заводском районе города Саратова, с границами поселения в его составе, утвержденные Приказом Министерства строительства и жилищно-коммунального хозяйства Саратовской области от 29 апреля 2026 года №59

Проект межевания территории. Основная часть

Стадия: | Лист: 8 | Листов: 20

Чертеж межевания территории (листы 11, 21). М 1:500

ООО "САРАТОВЗАПСЕЛЬЭНЕРГОПРОЕКТ-2000"

Согласовано

Взамен №

Подпись и дата

Инв.№ подл.

Формат А4х5

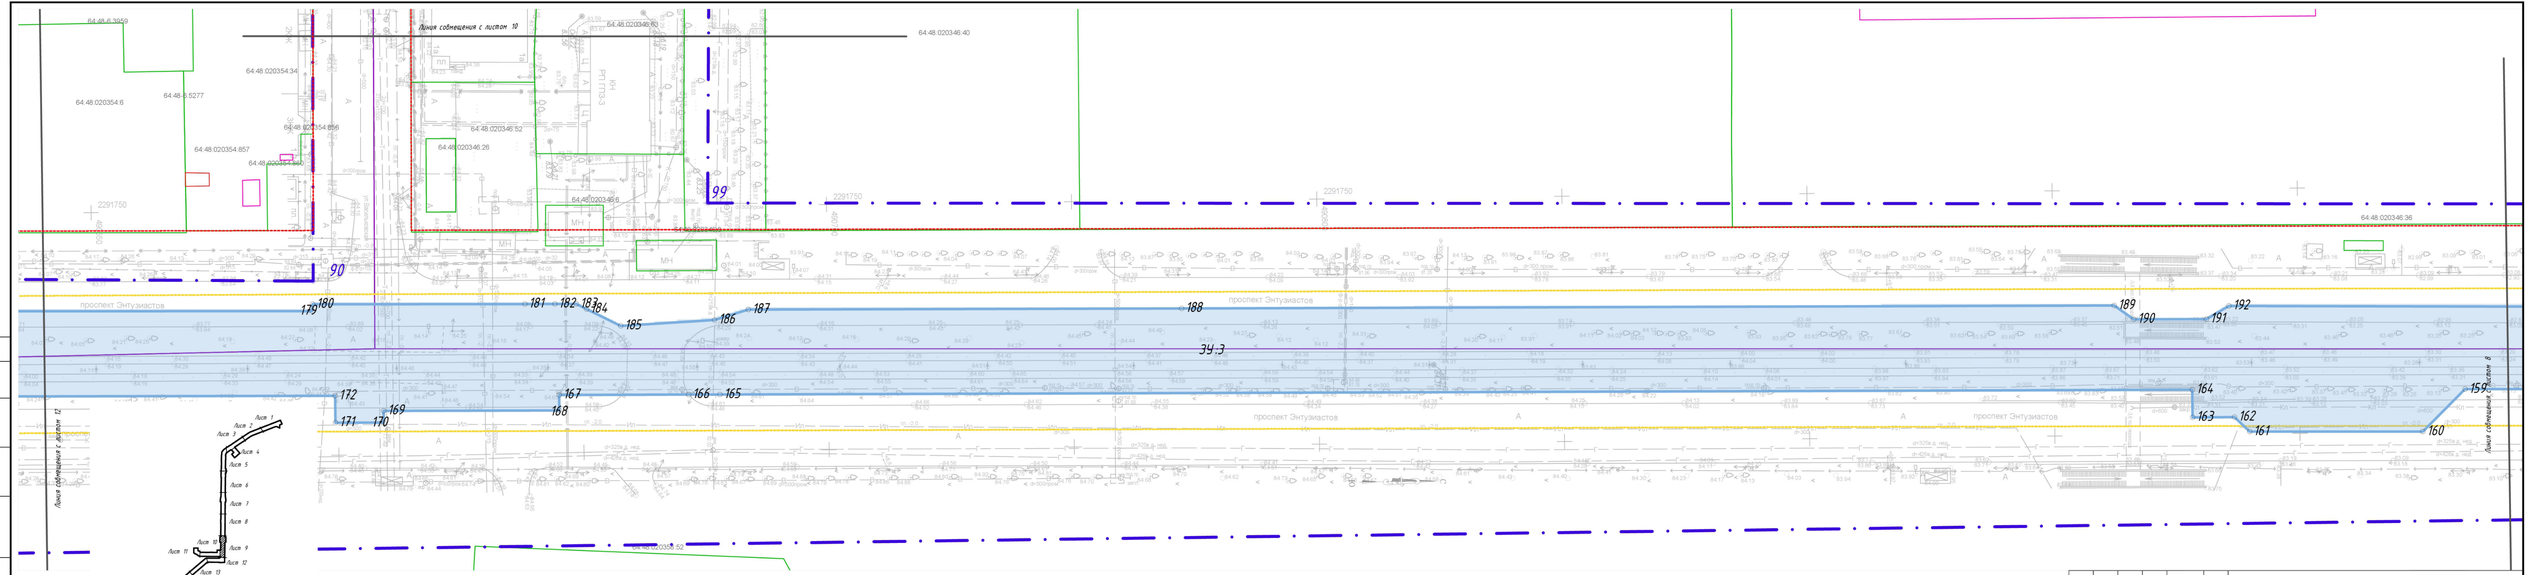

Границы территории, в отношении которой осуществляется подготовка проекта межевания

Границы образованных земельных участков для муниципальных нужд из земель, государственная собственность на которые не разграничена для планируемого размещения линейного объекта, подлежащего реконструкции (трамвайные пути)

1 Номера характерных точек границы территории, в отношении которой осуществляется подготовка проекта межевания

1 Номера характерных точек образуемых земельных участков

Существующие красные линии

Минимальные расстояния до жилых массивов

Границы существующих земельных участков по данным ЕГРН

Границы объектов капитального строительства по данным ЕГРН

Границы кадастровых кварталов по данным ЕГРН

64:48:020346:12 Номера земельных участков, кадастровых кварталов

						МК №239-ППМТ		
						Проект отмечает в границах территории для реконструкции линейного объекта – трамвайные пути по ул. Зарубинской, просп. Энтузиастов (в ул. ул. Клиа В.Р., пл. ул. ул. Клиа В.Р., пл просп. Энтузиастов (в плотности, с Заход «Заставка», Включая разборные клиа и обустройство путевого полна., В Заводском районе города Саратова, с границами межевания в его составе, утвержденный Приказом Министерства строительства и жилищно-коммунального хозяйства Саратовской области от 29 апреля 2026 года №59		
Изм.	Кол.уч	Лист	№ док.	Подп.	Дата		Стадия	Лист	Листов
Разработал		Федулов			06.26	Проект межевания территории. Основная часть.		9	20
Проверил		Семенов			06.26				
						Чертеж межевания территории Главы 11, 2.6) М 1:500	ООО «САРАТОВАЛЬЯНСИНЖПРОЕКТ-2000»		
Н. контр.		Костиков			06.26				

Согласовано

Взамен №

Подпись и дата

Инв.№ подл.

Формат А4х5

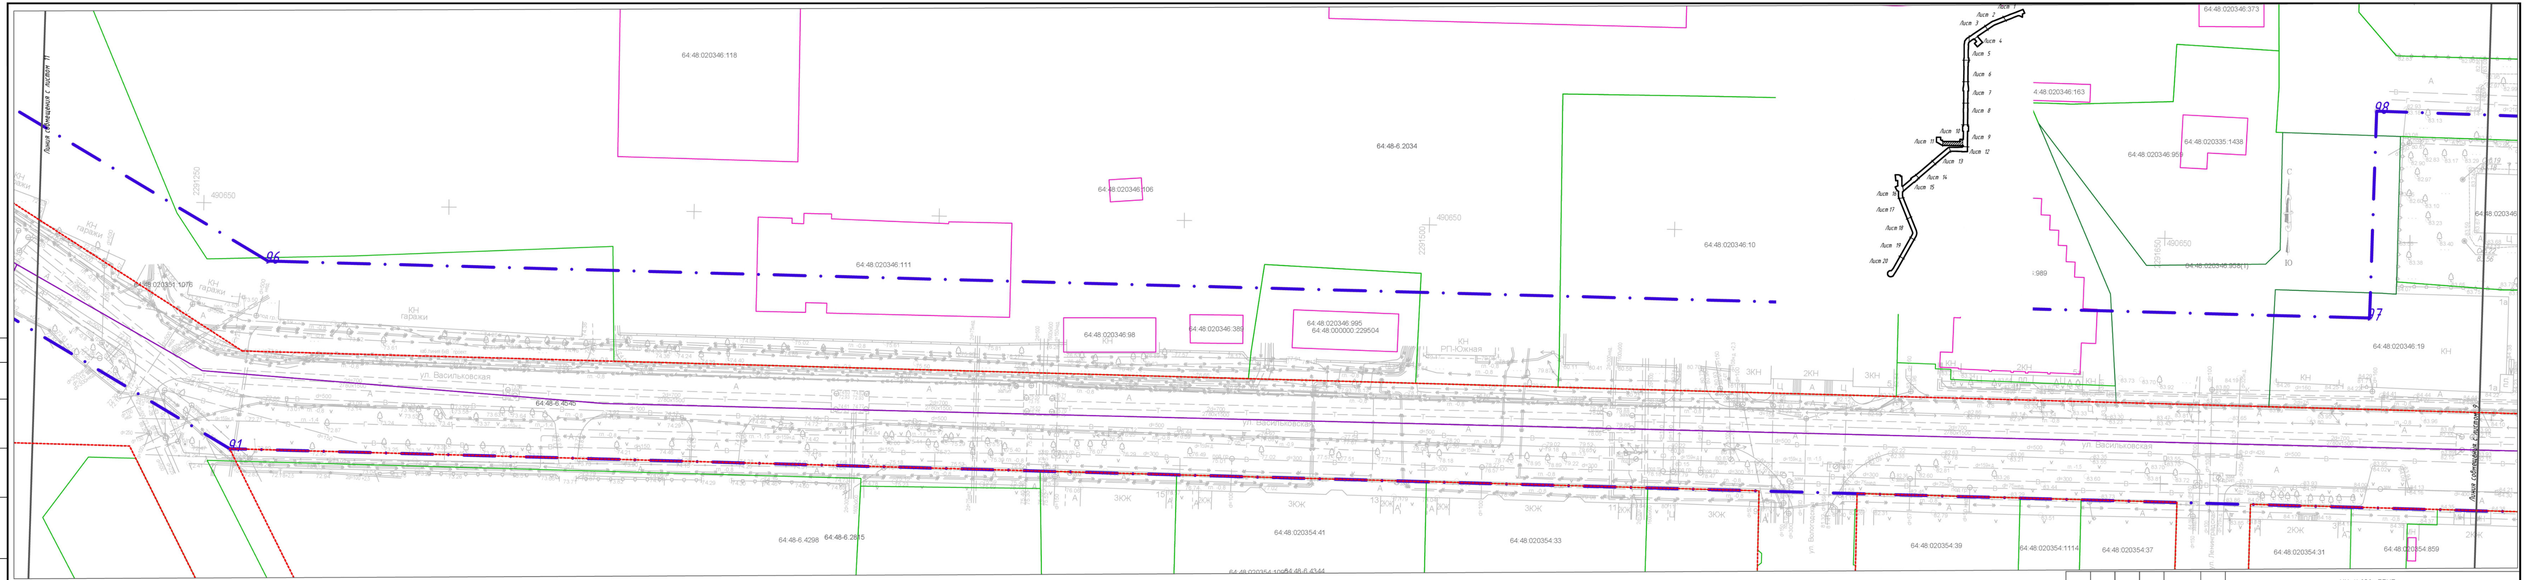
Граница территории, в отношении которой осуществляется подготовка проекта межевания
ЗУ:4
Границы образованных земельных участков для муниципальных нужд из земель, государственная собственность на которые не разграничена для планируемого размещения линейного объекта, подлежащего реконструкции (трамвайные пути)
1
Номера характерных точек границы территории, в отношении которой осуществляется подготовка проекта межевания
1
Номера характерных точек образуемых земельных участков
Существующие красные линии
Минимальные расстояния до жилых пассивов
Границы существующих земельных участков по данным ЕГРН
Границы объектов капитального строительства по данным ЕГРН
Границы кадастровых кварталов по данным ЕГРН
64:48:020346:12
Номера земельных участков, кадастровых кварталов
МК №239-ППМТ
Проект межевания территории. Основная часть.
Стадия
Лист
Листов
10
20
Чертеж межевания территории (листы 11, 21). М 1:500
ООО "САРАТОВЗАПСИБИНЖПРОЕКТ-2005"
Изм.
Кол.уч
Лист
№ док.
Подп.
Дата
Разработал
Федулов
Проверил
Сенчков
Н. контр.
Костиков
06.26
Согласовано
Взамен №
Подпись и дата
Инв.№ подл.
Формат А4х5

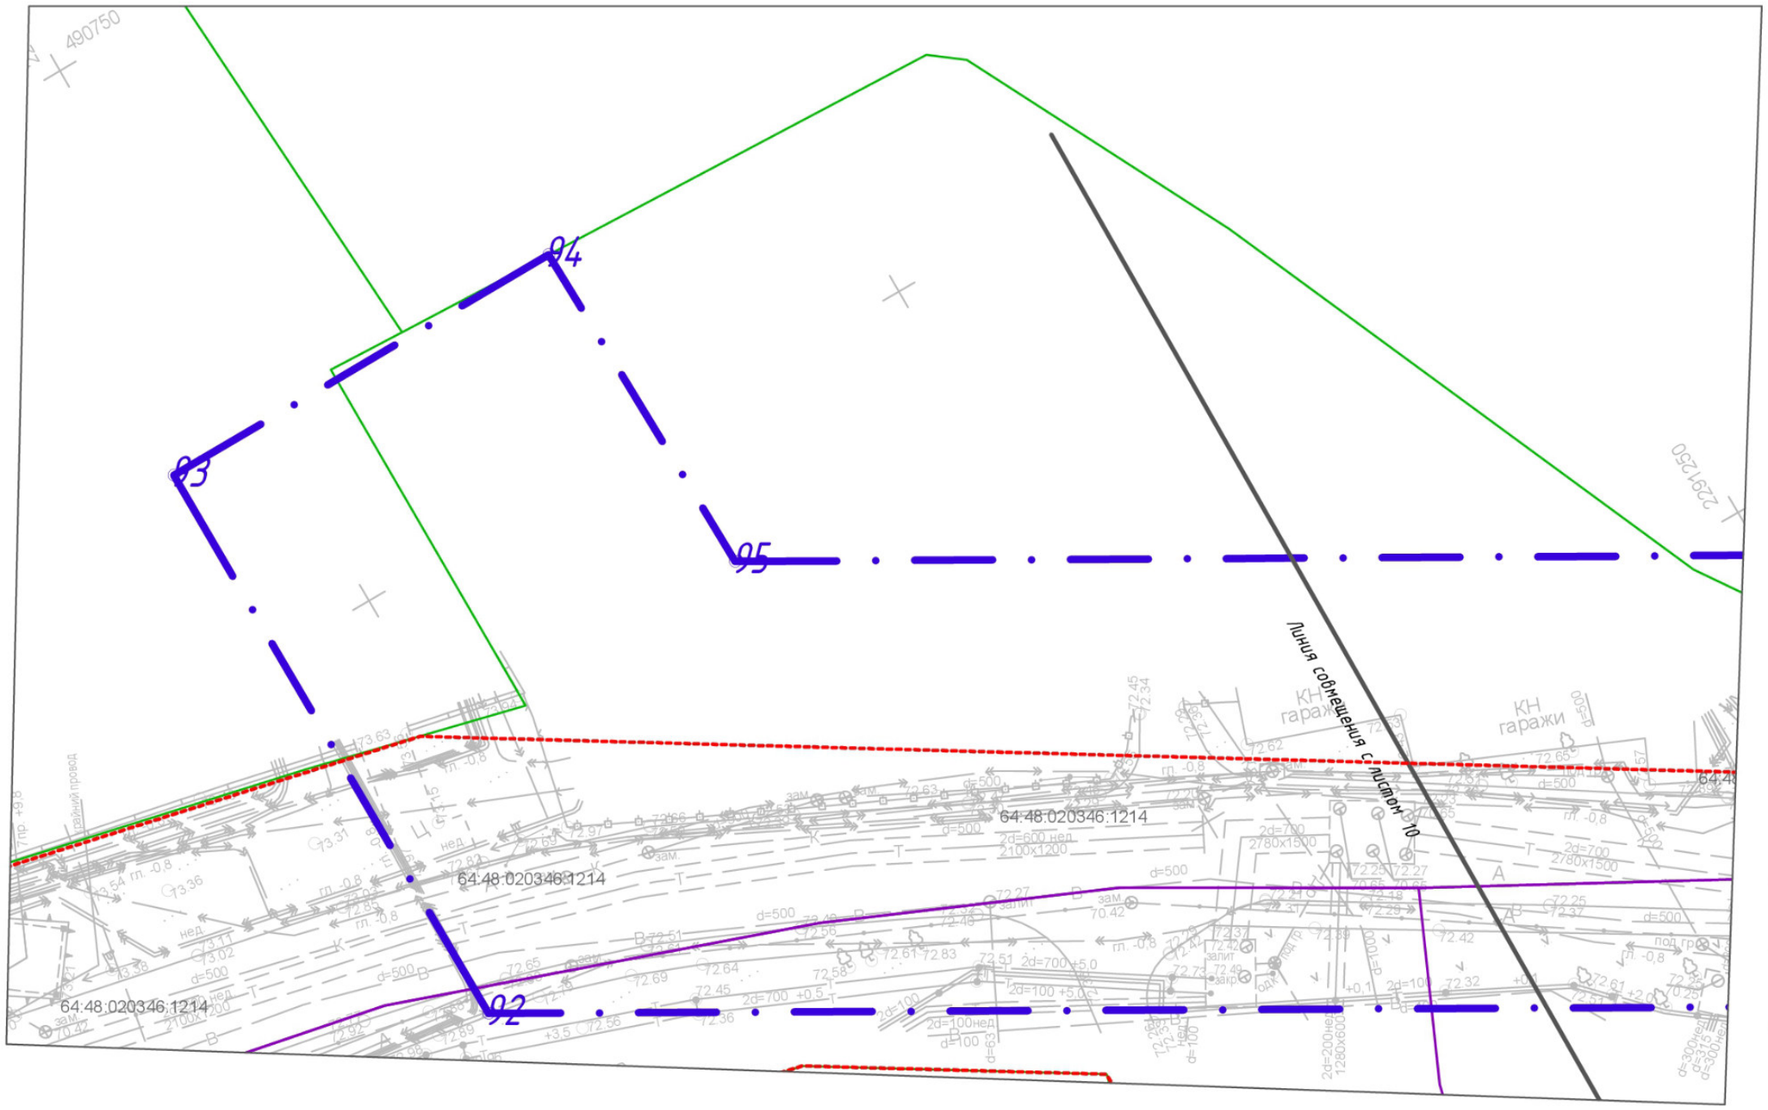

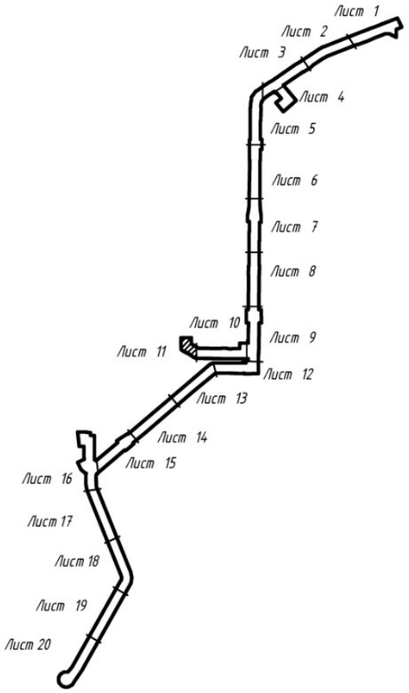

Границы существующих земельных участков по данным ЕГРН

Границы объектов капитального строительства по данным ЕГРН

Границы кадастровых кварталов по данным ЕГРН

64:48:030347:2 — Номера земельных участков, кадастровых кварталов

Границы территории, в отношении которой осуществляется подготовка проекта межевания

ЗУ:4 — Границы образованных земельных участков для муниципальных нужд из земель, государственная собственность на которые не разграничена для планируемого размещения линейного объекта, подлежащего реконструкции (трамвайные пути)

1 — Номера характерных точек границы территории, в отношении которой осуществляется подготовка проекта межевания

1 — Номера характерных точек образуемых земельных участков

Существующие красные линии

Минимальные расстояния до жилых массивов

						МК №239-ППМТ
						Проект изменений в проект планировки территории для реконструкции линейного объекта – трамвайные пути по ул. Барнаульской, просп. Энтузиастов до ул. им. Азина В.М., по ул. им. Азина В.М. от просп. Энтузиастов до остановки «Завод «Оргсинтез», включая разворотное кольцо и обустройство тупиковой линии, в Заводском районе города Саратова», с проектом межевания в его составе, утвержденный Приказом Министерства строительства и жилищно-коммунального хозяйства Саратовской области от 29 апреля 2026 года №269
Изм.	Кол.уч.	Лист	№ док.	Подп.	Дата	
Разработал		Федулова			06.26	Проект межевания территории. Основная часть. — Стадия: — Лист: 11 — Листов: 20
Проверил		Семенов			06.26	
Н. контр.		Костиков			06.26	Чертеж межевания территории (этапы 1.1, 2.1). М 1:500 — ООО "САРАТОВЗАПСИБНИИПРОЕКТ-2000"

Согласовано

Взам.инв. N

Подпись и дата

Инв.N подл.

Формат А4х4

(штрихпунктирная линия)	Границы территории, в отношении которой осуществляется подготовка проекта межевания
ЗУ:4	Границы образованных земельных участков для муниципальных нужд из земель, государственная собственность на которые не разграничена для планируемого размещения линейного объекта, подлежащего реконструкции (трамвайные пути)
◦ 1	Номера характерных точек границы территории, в отношении которой осуществляется подготовка проекта межевания
◦ 1	Номера характерных точек образуемых земельных участков
(красная пунктирная линия)	Существующие красные линии
(жёлтая линия)	Минимальные расстояния до жилых массивов
(зелёная линия)	Границы существующих земельных участков по данным ЕГРН
(розовая линия)	Границы объектов капитального строительства по данным ЕГРН
(фиолетовая линия)	Границы кадастровых кварталов по данным ЕГРН
64:48:030347:2	Номера земельных участков, кадастровых кварталов

Изм.	Кол.уч.	Лист	№ док.	Подп.	Дата
Разработал		Федулова			06.26
Проверил		Семенов			06.26
Н. контр.		Костиков			06.26

МК №239-ППМТ

Проект изменений в проект планировки территории для реконструкции линейного объекта - трамвайные пути по ул. Барнаульской, просп. Энтузиастов до ул. им. Азина В.М., по ул. им. Азина В.М. от просп. Энтузиастов до остановки «Завод «Оргсинтез», включая разворотное кольцо и обустройство тупиковой линии, в Заводском районе города Саратова», с проектом межевания в его составе, утвержденный Приказом Министерства строительства и жилищно-коммунального хозяйства Саратовской области от 29 апреля 2026 года №269

Проект межевания территории. Основная часть.	Стадия	Лист	Листов
		12	20

Чертеж межевания территории (этапы 1.1, 2.1). М 1:500

ООО "САРАТОВЗАПСИБНИИПРОЕКТ-2000"

Формат А4х5

Согласовано

Взам.инв. N

Подпись и дата

Инв.N подл.

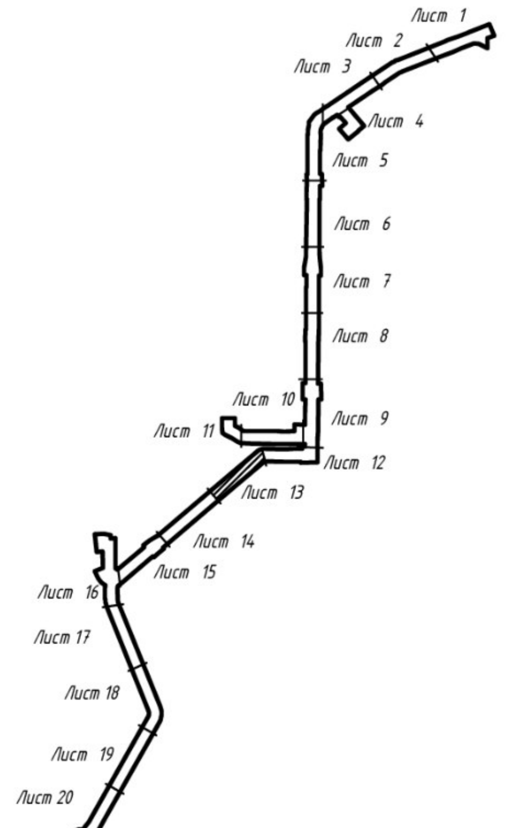

Границы территории, в отношении которой осуществляется подготовка проекта межевания

ЗУ:4 — Границы образованных земельных участков для муниципальных нужд из земель, государственная собственность на которые не разграничена для планируемого размещения линейного объекта, подлежащего реконструкции (трамвайные пути)

1 — Номера характерных точек границы территории, в отношении которой осуществляется подготовка проекта межевания

1 — Номера характерных точек образуемых земельных участков

Существующие красные линии

Минимальные расстояния до жилых массивов

Границы существующих земельных участков по данным ЕГРН

Границы объектов капитального строительства по данным ЕГРН

Границы кадастровых кварталов по данным ЕГРН

64:48:030347:2 — Номера земельных участков, кадастровых кварталов

Существующие красные линии

Отменяемые красные линии

Устанавливаемые красные линии

Изм.	Кол.уч.	Лист	№ док.	Подп.	Дата	МК №239-ППМТ		
						Проект изменений в проект планировки территории для реконструкции линейного объекта – трамвайные пути по ул. Барнаульской, просп. Энтузиастов до ул. им. Азина В.М., по ул. им. Азина В.М. от просп. Энтузиастов до остановки «Завод «Оргсинтез», включая разворотное кольцо и обустройство тупиковой линии, в Заводском районе города Саратова», с проектом межевания в его составе, утвержденный Приказом Министерства строительства и жилищно-коммунального хозяйства Саратовской области от 29 апреля 2026 года №269		
Разработал		Федулова			06.26	Проект межевания территории. Основная часть.	Стадия / Лист 13	Листов 20
Проверил		Семенов			06.26			
Н. контр.		Костиков			06.26	Чертеж межевания территории (этапы 1.1, 2.1). М 1:500	ООО "САРАТОВЗАПСИБНИИПРОЕКТ-2000"	

Согласовано

Взам.инв. N

Подпись и дата

Инв.N подл.

Формат А4х5

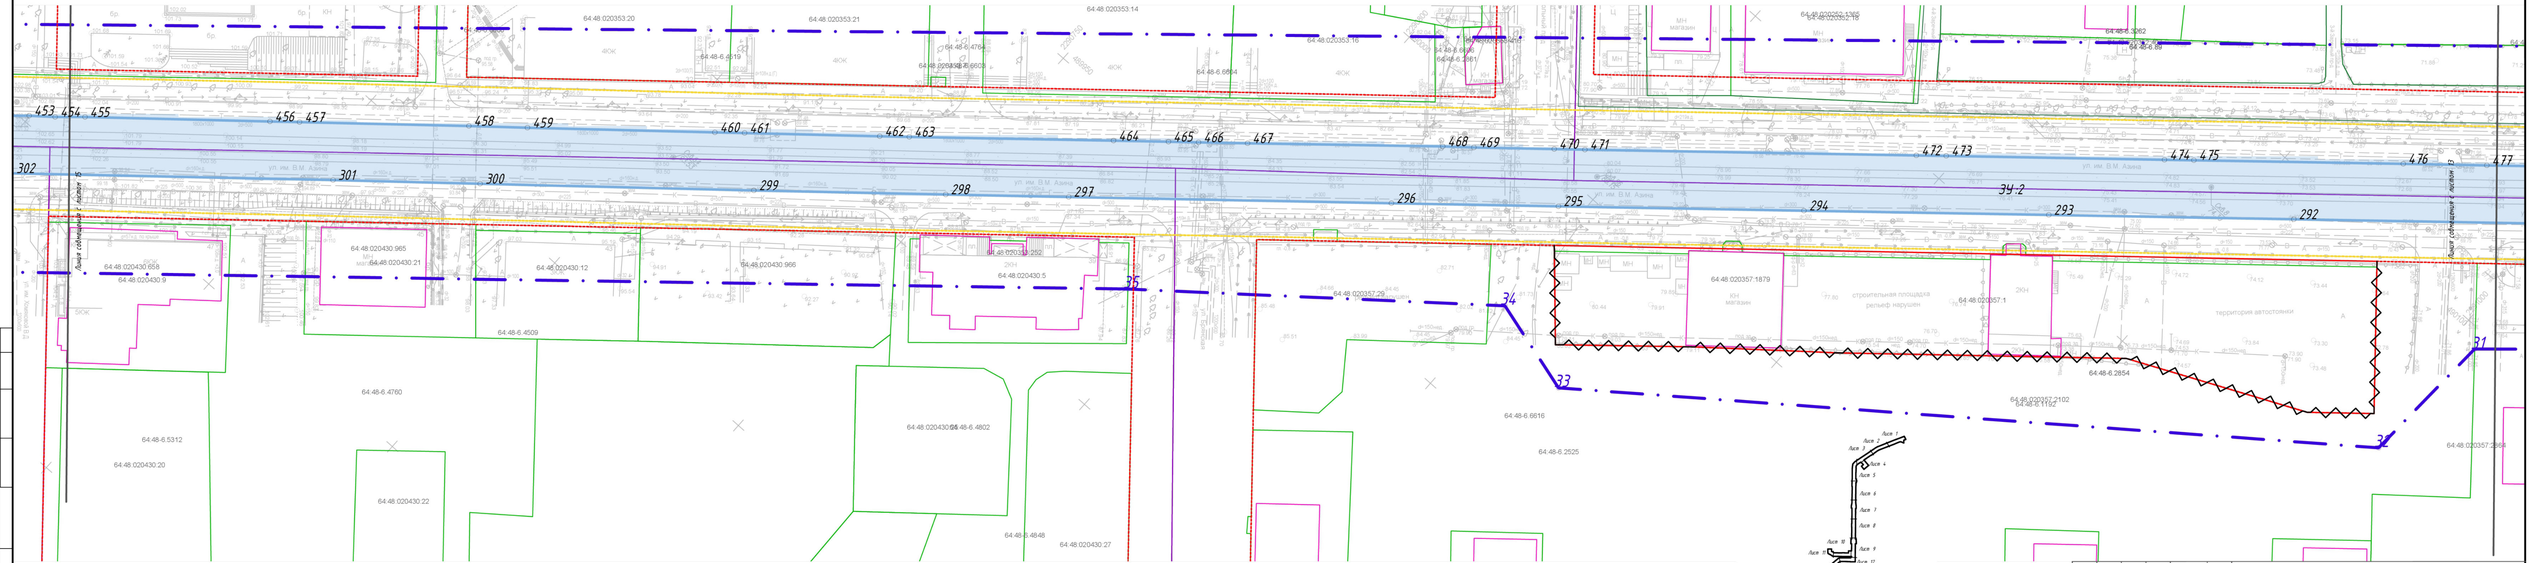

Границы территории, в отношении которой осуществляется подготовка проекта межевания

ЗУ:4 Границы образованных земельных участков для муниципальных нужд из земель, государственная собственность на которые не разграничена для планируемого размещения линейного объекта, подлежащего реконструкции (трамвайные пути)

1 Номера характерных точек границы территории, в отношении которой осуществляется подготовка проекта межевания

1 Номера характерных точек образуемых земельных участков

Существующие красные линии

Минимальные расстояния до жилых массивов

Границы существующих земельных участков по данным ЕГРН

Границы объектов капитального строительства по данным ЕГРН

Границы кадастровых кварталов по данным ЕГРН

64:48:0206576:12 Номера земельных участков, кадастровых кварталов

Существующие красные линии

Отменяемые красные линии

Устанавливаемые красные линии

Согласовано

Взамен №

Подпись и дата

Инв.№ подл.

					МК №239-ППМТ
Изм.	Кол.уч.	Лист	№ док.	Подп.	Дата
Разработал	Федулова				06.26
Проверил	Семенов				06.26
Н. контр.	Костиков				06.26

Проект межевания в границах площадки территории для реконструкции линейного объекта - трамвайные пути по ул. Бакинской, просп. Энтузиастов (в т. ч. ул. Азина В.М., пл. им. Азина В.М., ул. просп. Энтузиастов) по основному «Зелёный» «Проспекту», включая разворотные кольца и оборотные тупиковые линии, в Заводском районе города Саратова с. с границами поселения в его составе, утвержденный приказом Министерства строительства и жилищно-коммунального комплекса Саратовской области от 29 апреля 2026 года №69

Стадия	Лист	Листов
	14	20

Чертеж межевания территории (схема) (1. 2.1)
М 1:500

ООО «САРАТОВЗАПСЕЛЬЭНЕРГОПРОЕКТ-2000»

Формат А4х5

Границы территории, в отношении которой осуществляется подготовка проекта межевания

ЗУ:4 — Границы образованных земельных участков для муниципальных нужд из земель, государственная собственность на которые не разграничена для планируемого размещения линейного объекта, подлежащего реконструкции (трамвайные пути)

1 — Номера характерных точек границы территории, в отношении которой осуществляется подготовка проекта межевания

1 — Номера характерных точек образуемых земельных участков

Существующие красные линии

Минимальные расстояния до жилых массивов

Границы существующих земельных участков по данным ЕГРН

Границы объектов капитального строительства по данным ЕГРН

Границы кадастровых кварталов по данным ЕГРН

64:48:030347:2 — Номера земельных участков, кадастровых кварталов

Согласовано

Взам.инв. N

Подпись и дата

Инв.N подл.

Изм.	Кол.уч.	Лист	№ док.	Подп.	Дата
Разработал		Федулова			06.26
Проверил		Семенов			06.26
Н. контр.		Костиков			06.26

МК №239-ППМТ

Проект изменений в проект планировки территории для реконструкции линейного объекта - трамвайные пути по ул. Барнаульской, просп. Энтузиастов до ул. им. Азина В.М., по ул. им. Азина В.М. от просп. Энтузиастов до остановки «Завод «Оргсинтез», включая разворотное кольцо и обустройство тупиковой линии, в Заводском районе города Саратова», с проектом межевания в его составе, утвержденный Приказом Министерства строительства и жилищно-коммунального хозяйства Саратовской области от 29 апреля 2026 года №269

Проект межевания территории. Основная часть.

Стадия	Лист	Листов
	15	20

Чертеж межевания территории (этапы 1.1, 2.1). М 1:500

ООО "САРАТОВЗАПСИБНИИПРОЕКТ-2000"

Формат А4х5

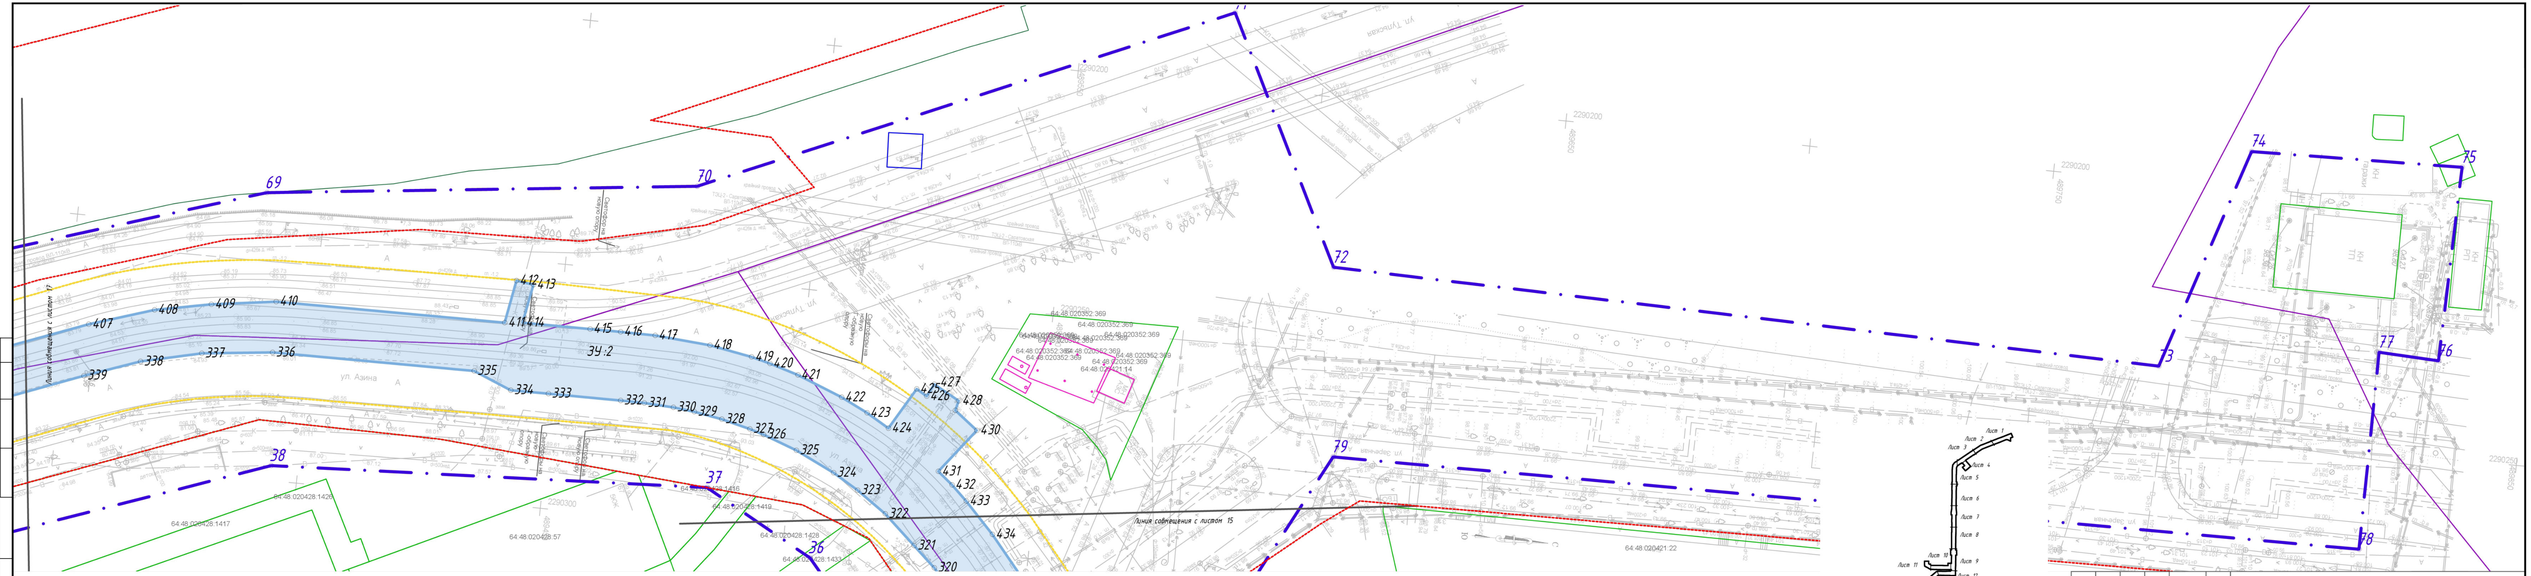

Границы территории, в отношении которой осуществляется подготовка проекта межевания

ЗУ:4 Границы образованных земельных участков для муниципальных нужд из земель, государственная собственность на которые не разграничена для планируемого размещения линейного объекта, подлежащего реконструкции (трамвайные пути)

1 Номера характерных точек границ территории, в отношении которой осуществляется подготовка проекта межевания

1 Номера характерных точек образуемых земельных участков

Существующие красные линии

Минимальные расстояния до жилых массивов

Границы существующих земельных участков по данным ЕГРН

Границы объектов капитального строительства по данным ЕГРН

Границы кадастровых кварталов по данным ЕГРН

64:48:020352:72 Номера земельных участков, кадастровых кварталов

Изм.	Кол.уч	Лист	№ док.	Подп.	Дата
Разработал		Федулов			06.26
Проверил		Семенов			06.26
Н. контр.		Костиков			06.26

МК №239-ППМТ

Проект межевания территории. Основная часть

Стадия	Лист	Листов
	16	20

Чертеж межевания территории (этапы 11, 2.1) m 1:500

ООО "САРАТОВЗАПСЕЛЬЭНЕРГОПРОЕКТ-2000"

Согласовано

Взамен №

Подпись и дата

Инв.№ подл.

Формат А4х5

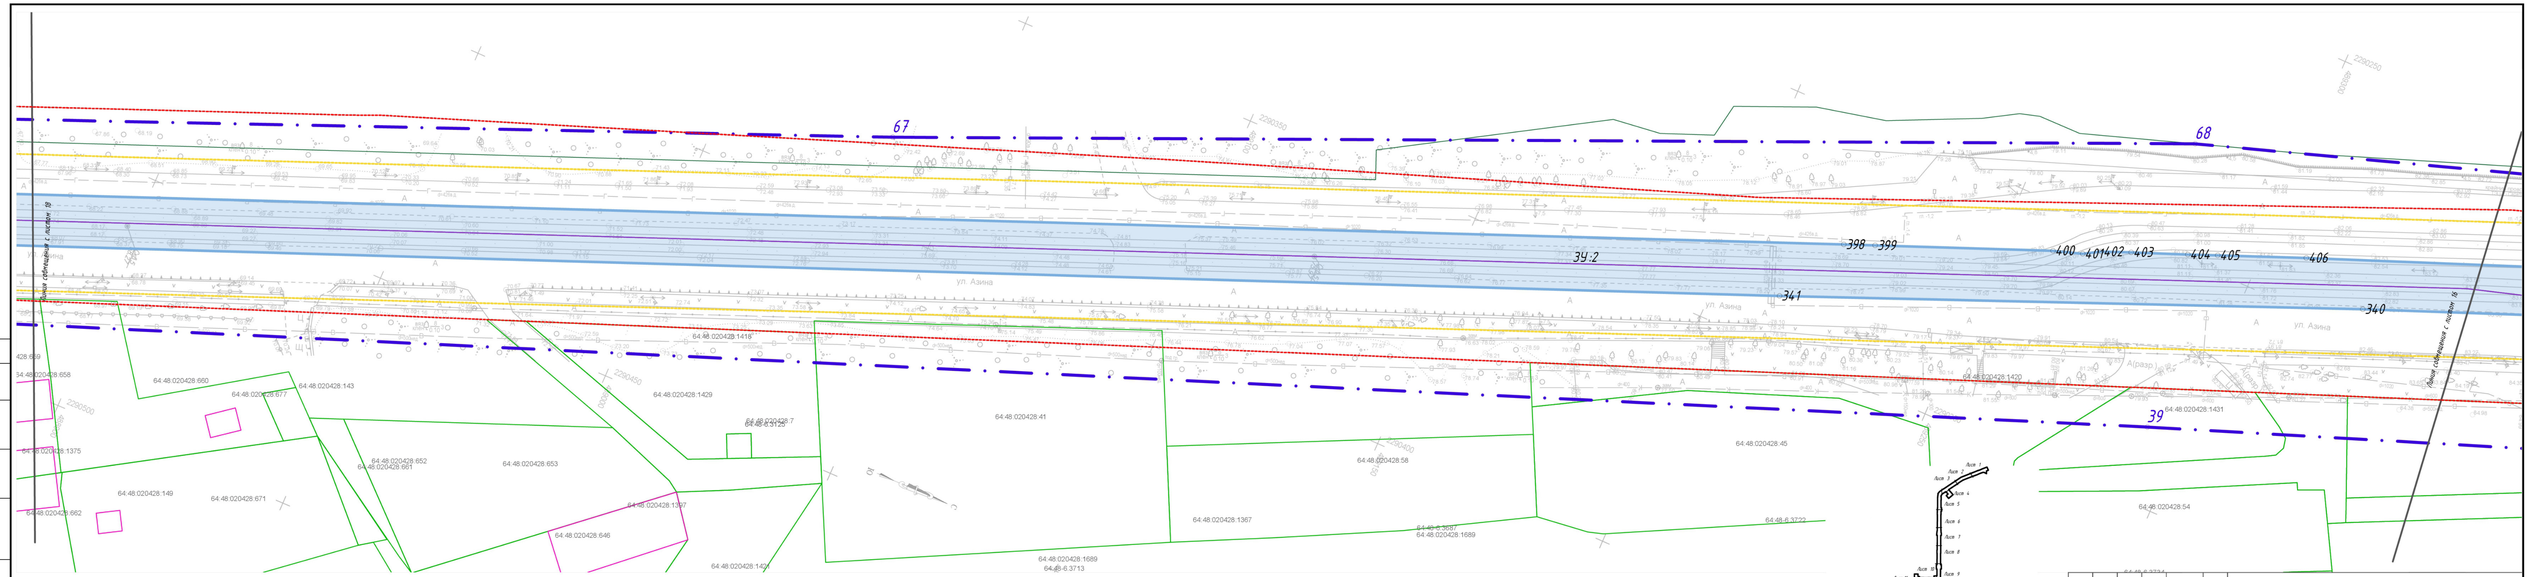

Границы территории, в отношении которой осуществляется подготовка проекта межевания

Границы образованных земельных участков для муниципальных нужд из земель, государственная собственность на которые не разграничена для планируемого размещения линейного объекта, подлежащего реконструкции (притайные пути)

Номера характерных точек границы территории, в отношении которой осуществляется подготовка проекта межевания

Номера характерных точек образуемых земельных участков

Существующие красные линии

Минимальные расстояния до жилых массивов

Границы существующих земельных участков по данным ЕГРН

Границы объектов капитального строительства по данным ЕГРН

Границы кадастровых кварталов по данным ЕГРН

Номера земельных участков, кадастровых кварталов

Изм.	Кол.уч.	Лист	№ док.	Подп.	Дата
Разработал		Федулов			06.26
Проверил		Семенов			06.26
Н. контр.		Костиков			06.26

МК №239-ППМТ

Проект отмежевания в границах площадного характера для реконструкции линейного объекта – притайные пути по ул. Зарецкой, пред. Запрудовой бу ул. ул. Азина В.Н., пл. ул. ул. Азина В.Н., ул. пред. Запрудовой бу котельной, г.Балаш «Застройка», включая разбираемые площади и общественной территории линии, в Заводском районе города Саратова, с границей межевания в его составе, утвержденный Приказом Министерства строительства и жилищно-коммунального комплекса Саратовской области от 29 апреля 2026 года №169

Проект межевания территории. Основная часть.

Стадия: —
Лист: 17
Листов: 20

Чертеж межевания территории (листы 11, 2.1). М 1:500

ООО "САРАТОВЗАПСИБИНЖПРОЕКТ-2000"

Согласовано

Взамен №

Подпись и дата

Инв.№ подл.

Формат А4х5

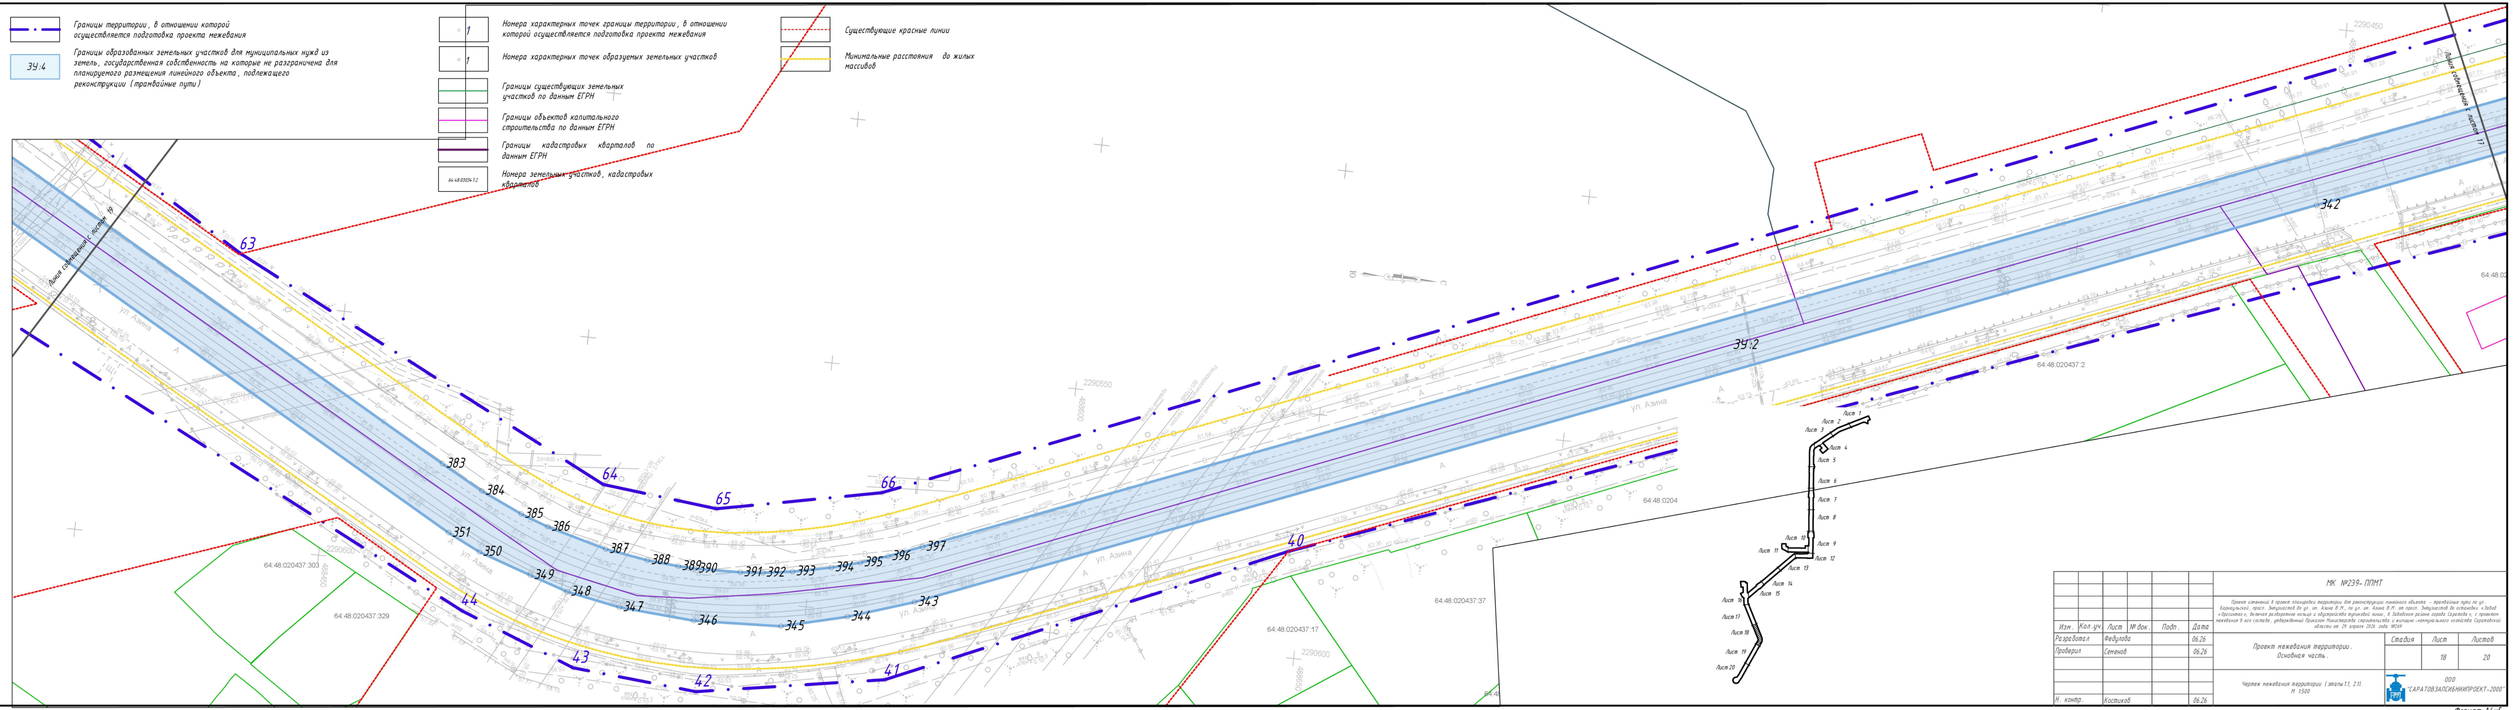

						МК №239-ППМТ	
						Проект изменений в проект планировки территории для реконструкции линейного объекта - трамвайные пути по ул. Барнаульской, просп. Энтузиастов (по ул. им. Азина В.Ф., по ул. им. Азина В.Ф. до просп. Энтузиастов (в створе) «Западный» - «Орловский» на участке от «Кортунова» до «Зубчанинова» в г. Саратове, включая разворотное кольцо и оборудование тупиковых линий, в Заводском районе города Саратова» с проектом межевания в его составе, утвержденный Приказом Министерства строительства и жилищно-коммунального комплекса Саратовской области от 29 апреля 2026 года №169		
Изм.	Кол.уч	Лист	№ док.	Подп.	Дата		
Разработал		Федулова			06.26	Проект межевания территории. Основная часть.	Стадия: — / Лист: 18 / Листов: 20
Проверил		Семенов			06.26		
						Чертеж межевания территории (этапы I.1, 2.1). М 1:500	ООО «САРАТОВЗАПСЕЛЬЭНЕРГОПРОЕКТ-2000»
Н. контр.		Костиков			06.26		

Согласовано

Взамен №

Подпись и дата

Инв.№ подл.

Формат А4х5

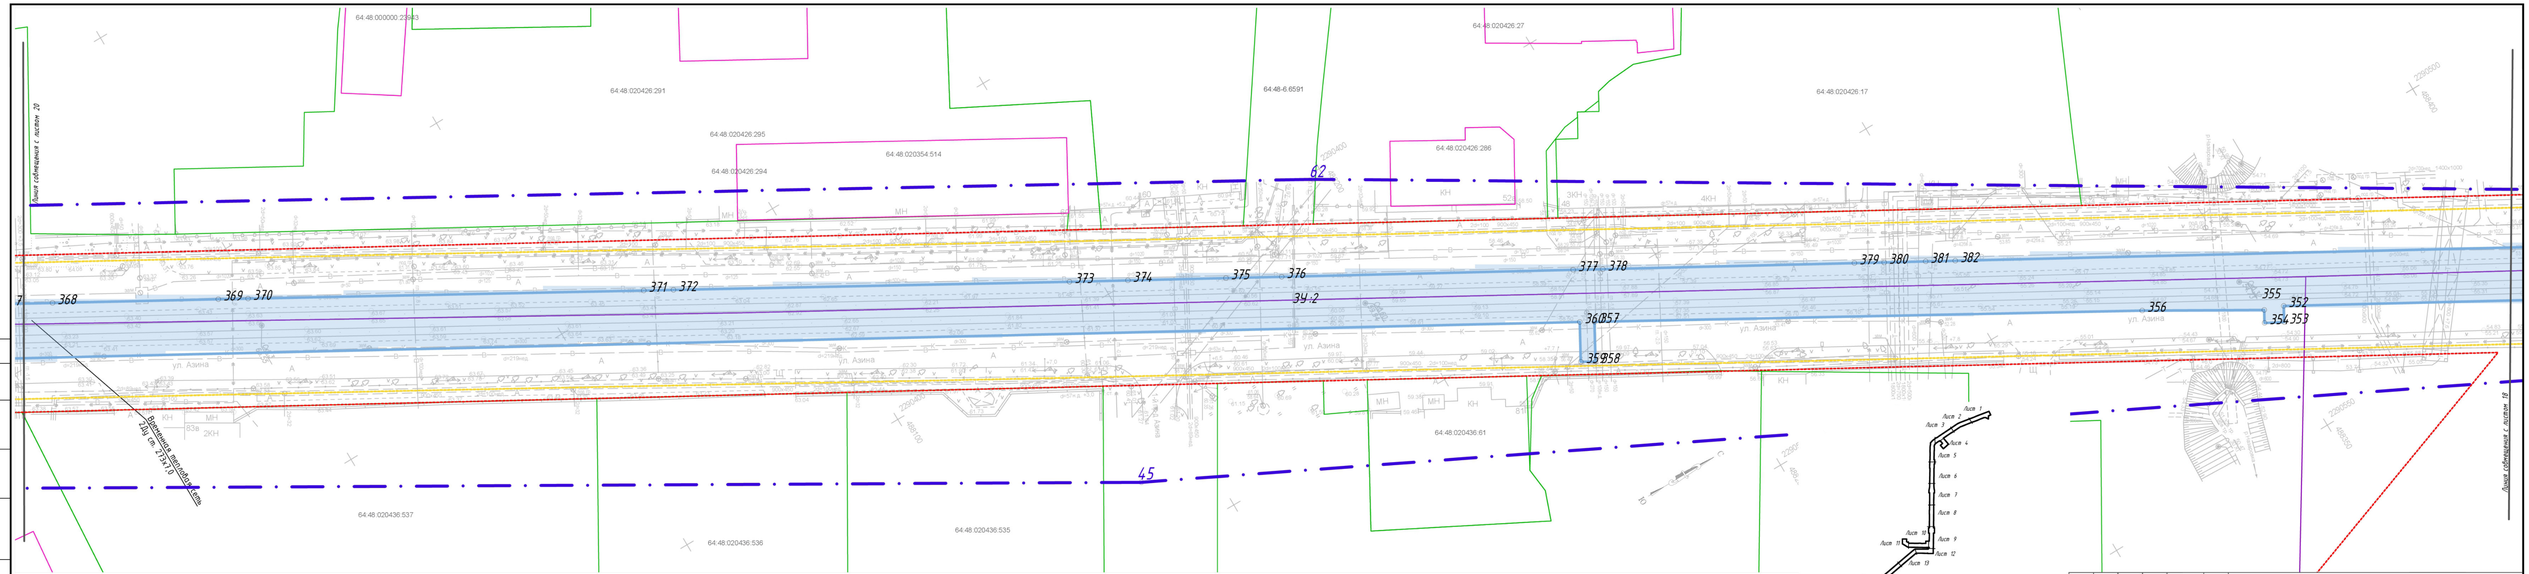

Границы территории, в отношении которой осуществляется подготовка проекта межевания

ЗУ:4 — Границы образованных земельных участков для муниципальных нужд из земель, государственная собственность на которые не разграничена для планируемого размещения линейного объекта, подлежащего реконструкции (трамвайные пути)

1 — Номера характерных точек границы территории, в отношении которой осуществляется подготовка проекта межевания

1 — Номера характерных точек образуемых земельных участков

Существующие красные линии

Минимальные расстояния до жилых массивов

Границы существующих земельных участков по данным ЕГРН

Границы объектов капитального строительства по данным ЕГРН

Границы кадастровых кварталов по данным ЕГРН

64:48:030674:2 — Номера земельных участков, кадастровых кварталов

Изм.	Кол.уч	Лист	№ док.	Подп.	Дата
Разработал		Федулов			06.26
Проверил		Сенчков			06.26
Н. контр.		Костиков			06.26

МК №239-ППМТ

Проект межевания территории. Основная часть

Чертеж межевания территории (листы 11, 21). М 1:500

Стадия	Лист	Листов
	19	20

ООО "САРАТОВЗАПСИБИНЖПРОЕКТ-2008"

Согласовано

Взамен инв. №

Подпись и дата

Инв.№ подл.

Формат А4х5

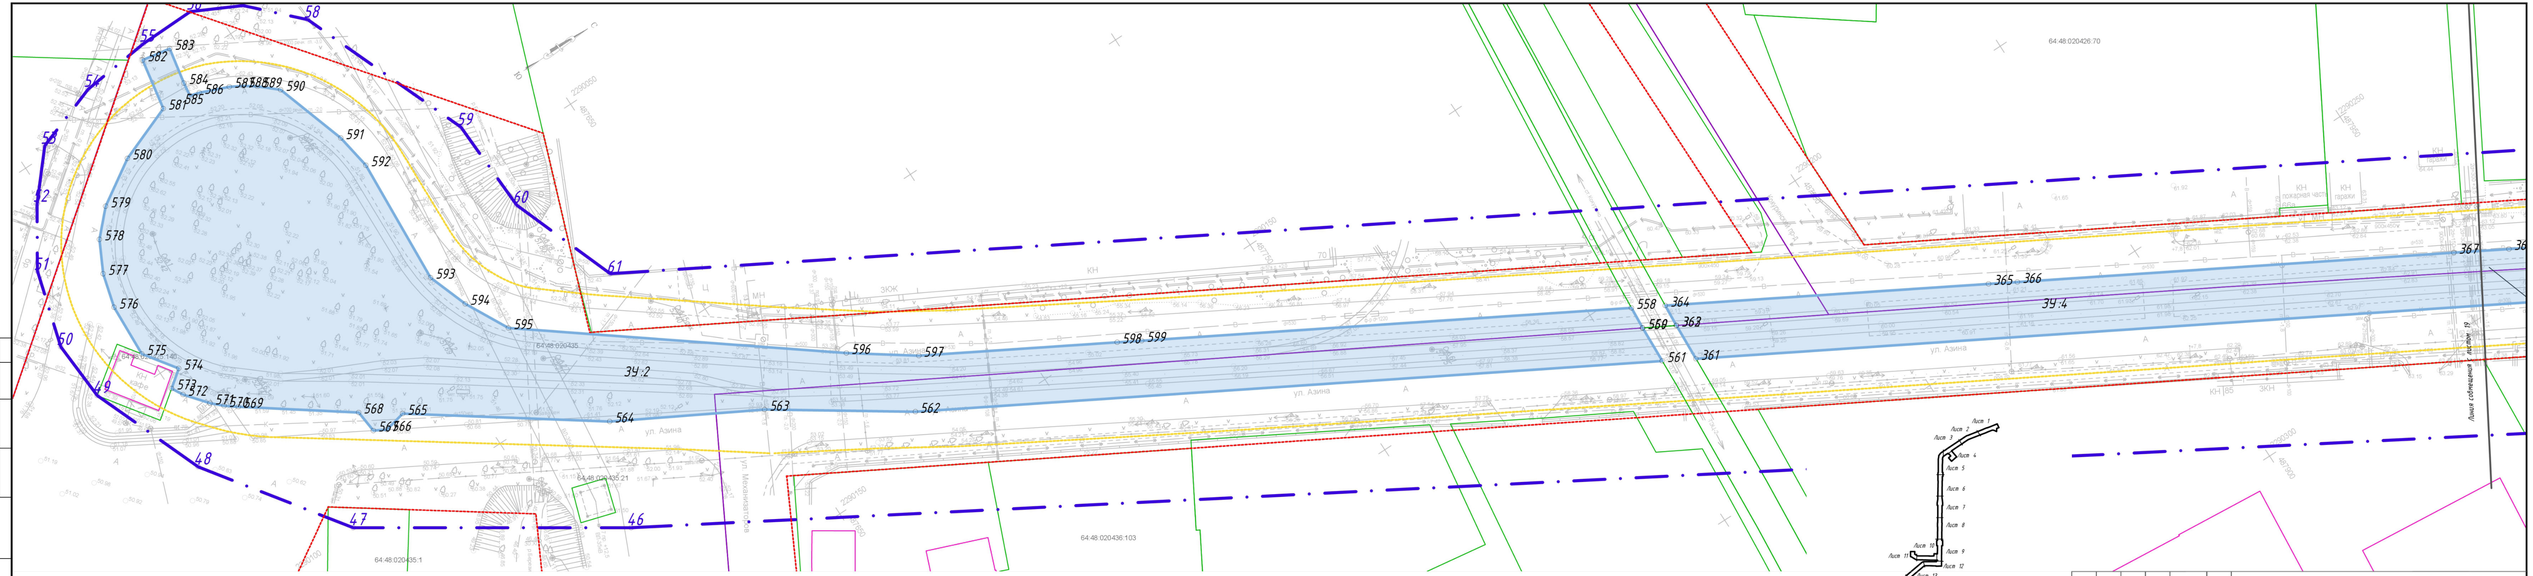

Границы территории, в отношении которой осуществляется подготовка проекта межевания

Границы образованных земельных участков для муниципальных нужд из земель, государственная собственность на которые не разграничена для планируемого размещения линейного объекта, подлежащего реконструкции (трамвайные пути)

Номера характерных точек границы территории, в отношении которой осуществляется подготовка проекта межевания

Номера характерных точек образуемых земельных участков

Существующие красные линии

Минимальные расстояния до жилых массивов

Границы существующих земельных участков по данным ЕГРН

Границы объектов капитального строительства по данным ЕГРН

Границы кадастровых кварталов по данным ЕГРН

64:48:030636:12 — Номера земельных участков, кадастровых кварталов

Лист 1 … Лист 20

Изм.	Кол.уч.	Лист	№ док.	Подп.	Дата
Разработал	Федулова				06.26
Проверил	Семенов				06.26
Н. контр.	Костиков				06.26

МК №239-ППМТ

Проект изменений в проект планировки территории для реконструкции линейного объекта - трамвайные пути по ул. Белякинской, просп. Энтузиастов (в р-не ул. Азина В.Н., пр-зд им. Азина В.Н., ав. просп. Энтузиастов (в основном «Запад-«Горизонт»), включая разворотное кольцо и оборотное депо трамвая линии, в Заводском районе города Саратова г. с прилегающим межевание в его составе, утвержденный Проектом планировки территории и жилищно-коммунального хозяйства Саратовской области от 29 апреля 2026 года №59

Проект межевания территории. Основная часть.

Стадия: — Лист: 20 — Листов: 20

Чертеж межевания территории (листы 11, 21). М 1:500

ООО "САРАТОВЗАПСЕЛЬХОЗПРОЕКТ-2000"

Согласовано

Взам.инв.№

Подпись и дата

Инв.№ подл.

Формат А4х5

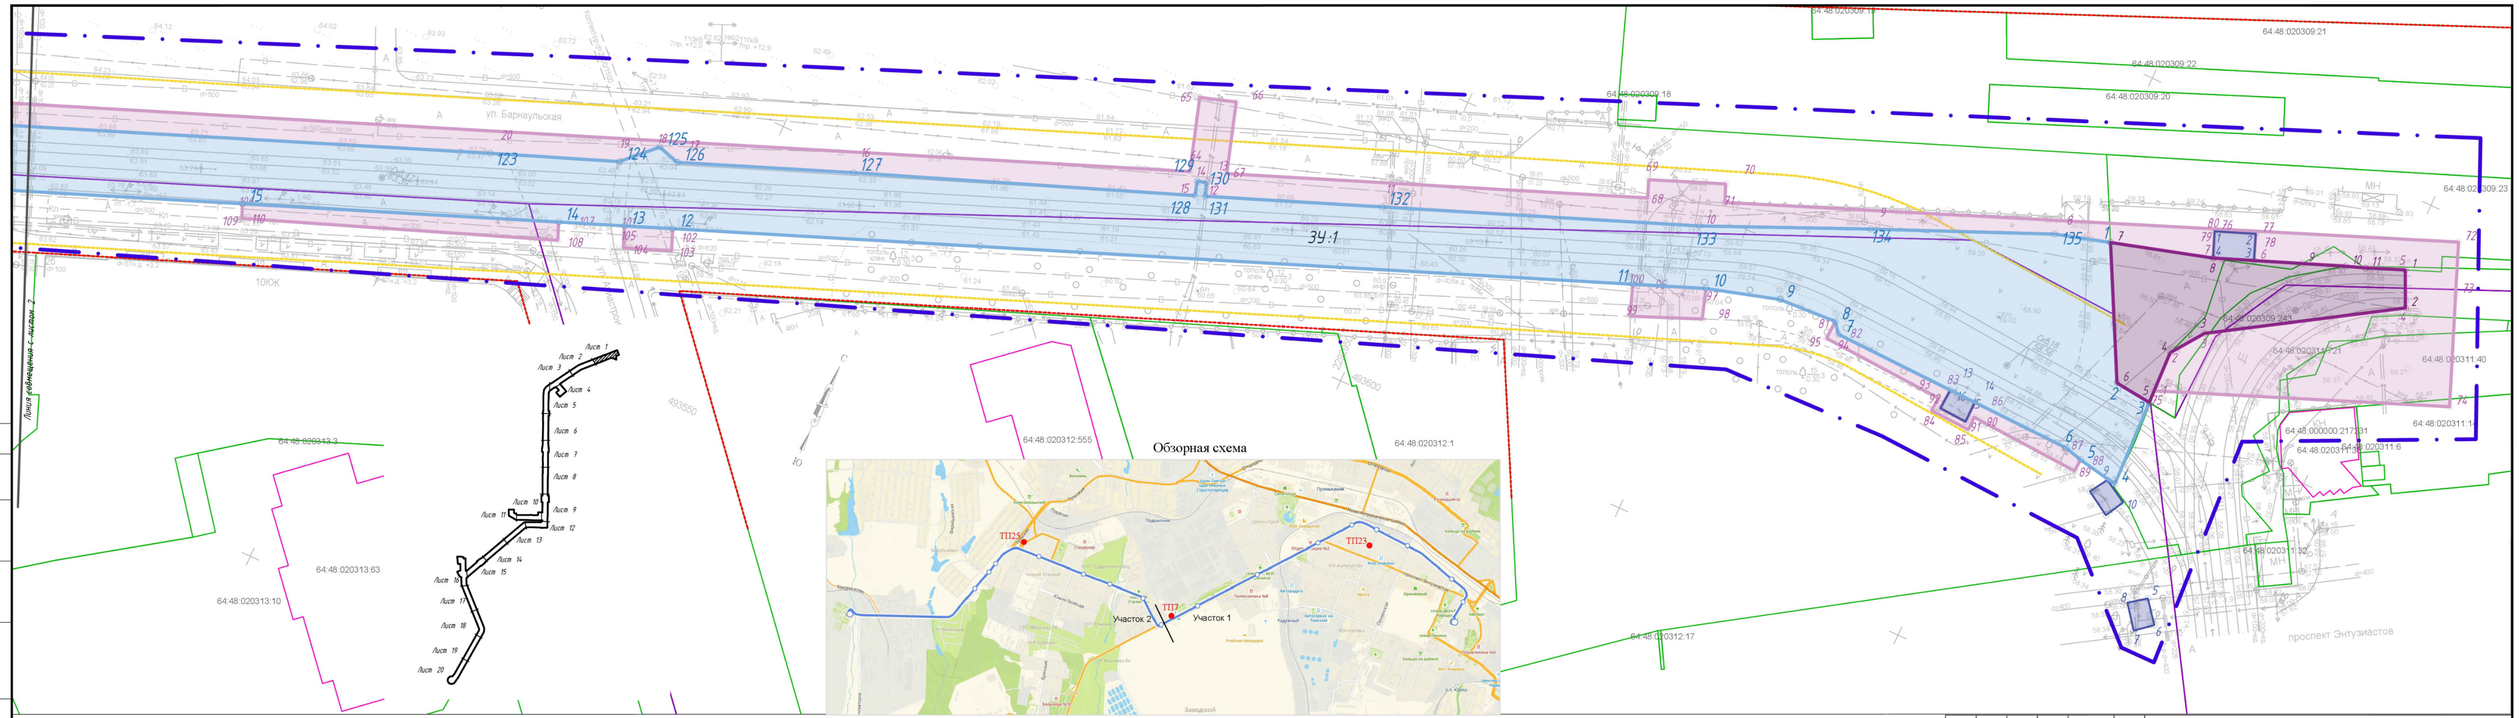

Границы территории, в отношении которой осуществляется подготовка проекта межевания

ЗУ:1 Границы образованных земельных участков путем объединения для планируемого размещения линейного объекта, подлежащего реконструкции (трамвайные пути)

ЗУ:2 Границы образованных земельных участков для муниципальных нужд из земель, государственная собственность на которые не разграничена для планируемого размещения линейного объекта, подлежащего реконструкции (трамвайные пути)

Граница устанавливаемого сервитута под размещение линейного объекта, подлежащего реконструкции (трамвайные пути)

Граница устанавливаемого сервитута для размещения линейных объектов, подлежащих реконструкции в связи с изменением их местоположения (переустройство коммуникаций) на время реконструкции

Граница устанавливаемого с сервитута для размещения опор контактной сети и освещения

1 Номера характерных точек устанавливаемого сервитута для размещения опор контактной сети и освещения

1 Номера характерных точек образованных земельных участков для планируемого размещения линейного объекта, подлежащего реконструкции (трамвайные пути)

1 Номера характерных точек устанавливаемого сервитута под размещение линейного объекта, подлежащего реконструкции (трамвайные пути)

1 Номера характерных точек сервитута для размещения линейных объектов, подлежащих реконструкции в связи с изменением их местоположения (переустройство коммуникаций) на время реконструкции

Существующие красные линии

Минимальные расстояния до жилых массивов

Границы существующих земельных участков по данным ЕГРН

Границы объектов капитального строительства по данным ЕГРН

Границы кадастровых кварталов по данным ЕГРН

64:48:0330412 Номера земельных участков, кадастровых кварталов

Изм.	Кол.уч.	Лист	№ док.	Подп.	Дата
Разработал		Федулова			06.26
Проверил		Сетенов			06.26
Н. контр.		Косяков			06.26

МК №239- ППМТ

Проект изменений в проект планировки территории для реконструкции линейного объекта - трамвайные пути по ул. Барнаульской, просп. Энтузиастов до ул. им. Хаина В.Р., по ул. им. Хаина В.Р. от просп. Энтузиастов до остановки «п.Завод «Сортинвест». Включая разворотное кольцо и обороточную тупиковую ветки, в Заводском районе города Саратова», с проектом межевания в его составе, утвержденный Приказом Министерства строительства и жилищно-коммунального хозяйства Саратовской области от 29 апреля 2026 года №269

Проект межевания территории. Основная часть.

Чертеж межевания территории (листы 1,2, 2.2). М 1:500

Стадия	Лист	Листов
	1	20

ООО "САРАТОВЗАПСИБНИИПРОЕКТ-2000"

Согласовано

Взам.инв. N

Подпись и дата

Инв.N подл.

Формат А4х5

Согласовано

Взам.инв. N

Подпись и дата

Инв.N подл.

(условный знак)	Границы территории, в отношении которой осуществляется подготовка проекта межевания
ЗУ:1	Границы образованных земельных участков путем объединения для планируемого размещения линейного объекта, подлежащего реконструкции (трамвайные пути)
ЗУ:2	Границы образованных земельных участков для муниципальных нужд из земель, государственная собственность на которые не разграничена для планируемого размещения линейного объекта, подлежащего реконструкции (трамвайные пути)
(условный знак)	Граница устанавливаемого сервитута под размещение линейного объекта, подлежащего реконструкции (трамвайные пути)
(условный знак)	Граница устанавливаемого сервитута для размещения линейных объектов, подлежащих реконструкции в связи с изменением их местоположения (переустройство коммуникаций) на время реконструкции
(условный знак)	Граница устанавливаемого сервитута для размещения опор контактной сети и освещения
◦ 1	Номера характерных точек устанавливаемого сервитута для размещения опор контактной сети и освещения
◦ 1	Номера характерных точек образованных земельных участков для планируемого размещения линейного объекта, подлежащего реконструкции (трамвайные пути)
◦ 1	Номера характерных точек устанавливаемого сервитута под размещение линейного объекта, подлежащего реконструкции (трамвайные пути)
◦ 1	Номера характерных точек сервитута для размещения линейных объектов, подлежащих реконструкции в связи с изменением их местоположения (переустройство коммуникаций) на время реконструкции
(условный знак)	Существующие красные линии
(условный знак)	Минимальные расстояния до жилых массивов
(условный знак)	Границы существующих земельных участков по данным ЕГРН
(условный знак)	Границы объектов капитального строительства по данным ЕГРН
(условный знак)	Границы кадастровых кварталов по данным ЕГРН
64:48:030347:2	Номера земельных участков, кадастровых кварталов

Изм.	Кол.уч.	Лист	№ док.	Подп.	Дата	
Разработал		Федулова			06.26	
Проверил		Семенов			06.26	
Н. контр.		Костиков			06.26	

МК №239-ППМТ

Проект изменений в проект планировки территории для реконструкции линейного объекта - трамвайные пути по ул. Барнаульской, просп. Энтузиастов до ул. им. Азина В.М., по ул. им. Азина В.М. от просп. Энтузиастов до остановки «Завод «Оргсинтез», включая разворотное кольцо и обустройство тупиковой линии, в Заводском районе города Саратова», с проектом межевания в его составе, утвержденный Приказом Министерства строительства и жилищно-коммунального хозяйства Саратовской области от 29 апреля 2026 года №269

Проект межевания территории. Основная часть.

Стадия	Лист	Листов
	2	20

Чертеж межевания территории (этапы 1.2, 2.2). М 1:500

ООО "САРАТОВЗАПСИБНИИПРОЕКТ-2000"

Формат А4х5

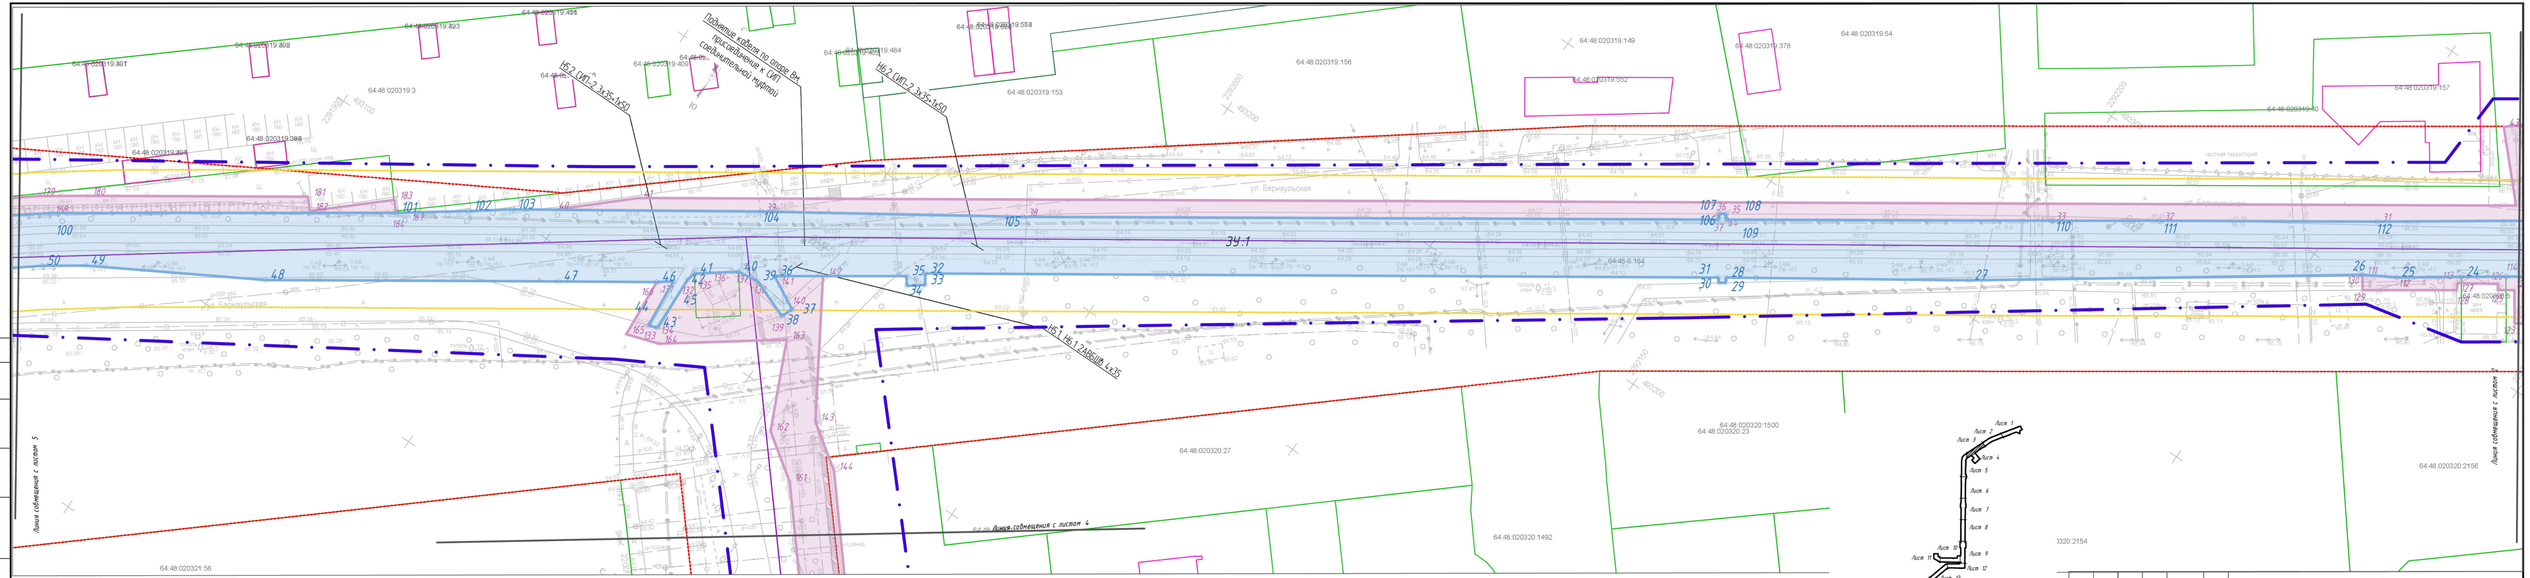

Границы территории, в отношении которой осуществляется подготовка проекта межевания

Границы образованных земельных участков путем объединения для планируемого размещения линейного объекта, подлежащего реконструкции (трамвайные пути)

ЗУ:1

Границы образованных земельных участков для муниципальных нужд из земель, государственная собственность на которые не разграничена для планируемого размещения линейного объекта, подлежащего реконструкции (трамвайные пути)

ЗУ:2

Граница устанавливаемого сервитута под размещение линейного объекта, подлежащего реконструкции (трамвайные пути)

Граница устанавливаемого сервитута для размещения линейных объектов, подлежащих реконструкции в связи с изменением их местоположения (переустройство коммуникаций) на время реконструкции

Граница устанавливаемого сервитута для размещения опор контактной сети и освещения

1

Номера характерных точек устанавливаемого сервитута для размещения опор контактной сети

1

Номера характерных точек образованных земельных участков для планируемого размещения линейного объекта, подлежащего реконструкции (трамвайные пути)

1

Номера характерных точек сервитута для размещения линейного объекта, подлежащего реконструкции (трамвайные пути)

1

Номера характерных точек сервитута для размещения линейных объектов, подлежащих реконструкции в связи с изменением их местоположения (переустройство коммуникаций) на время реконструкции

Существующие красные линии

Минимальные расстояния до жилых массивов

Границы существующих земельных участков по данным ЕГРН

Границы объектов капитального строительства по данным ЕГРН

Границы кадастровых кварталов по данным ЕГРН

64:48:0000:12

Номера земельных участков, кадастровых кварталов

						МК №239-ППМТ		
						Границы сервитутов в границах территории для реконструкции линейного объекта – трамвайные пути по ул. Барнаульской, просп. Энергостроителей (от ул. Алма-Атинской до ул. Алма-Атинской, на просп. Энергостроителей (в полосе отвода «Заставы» и Великая рекреационная площадь и общественно-торговый центр», в границах территории в его составе, утвержденный Приказом Министерства строительства и жилищно-коммунального хозяйства Свердловской области от 29 апреля 2020 года №264		
Изм.	Кол.уч	Лист	№ док.	Подп.	Дата			
Разработал		Федулова			06.26	Проект межевания территории. Основная часть	Стадия	Лист	Листов
Проверил		Сенчков			06.26			3	20
						Чертеж межевания территории (листы 1,2, 2.2). М 1:500	ООО «ГАРАТОВЗАПСИБИНЖИНИРПРОЕКТ-2000»		
Н. контр.		Костиков			06.26				

Согласовано

Взамен №

Подпись и дата

Инв.№ подл.

Формат А4х5

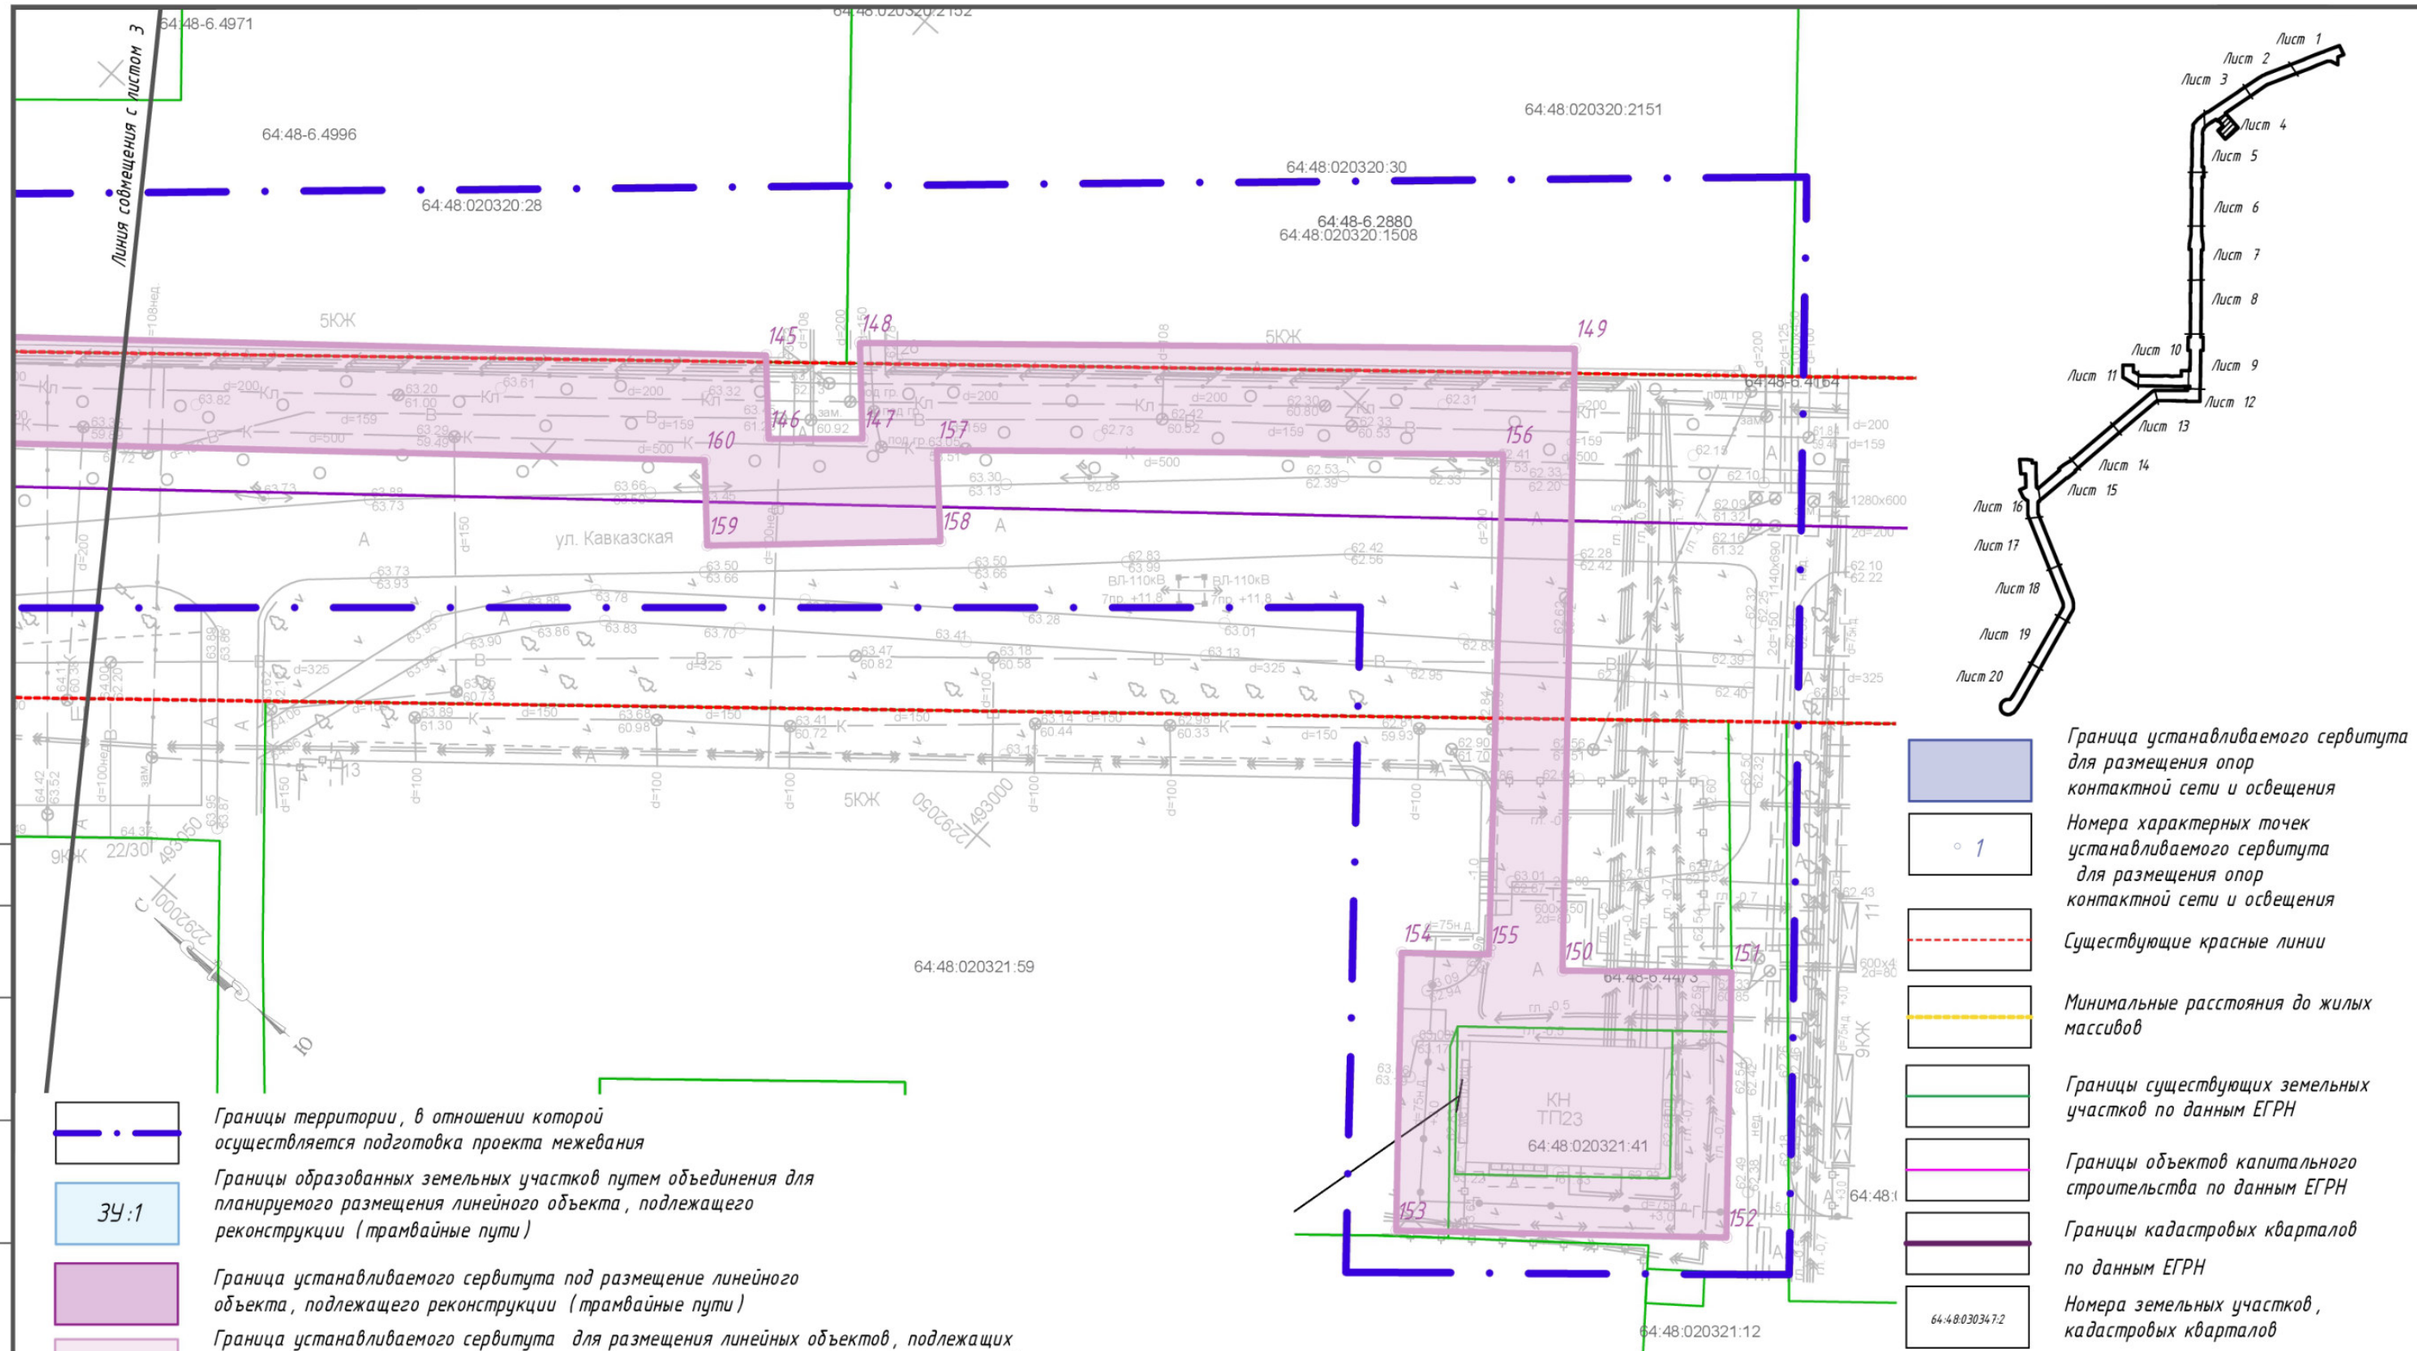

Границы территории, в отношении которой осуществляется подготовка проекта межевания

ЗУ:1 — Границы образованных земельных участков путем объединения для планируемого размещения линейного объекта, подлежащего реконструкции (трамвайные пути)

Граница устанавливаемого сервитута под размещение линейного объекта, подлежащего реконструкции (трамвайные пути)

Граница устанавливаемого сервитута для размещения линейных объектов, подлежащих реконструкции в связи с изменением их местоположения (переустройство коммуникаций) на время реконструкции

1 — Номера характерных точек образованных земельных участков для планируемого размещения линейного объекта, подлежащего реконструкции (трамвайные пути)

1 — Номера характерных точек устанавливаемого сервитута под размещение линейного объекта, подлежащего реконструкции (трамвайные пути)

1 — Номера характерных точек сервитута для размещения линейных объектов, подлежащих реконструкции в связи с изменением их местоположения (переустройство коммуникаций) на время реконструкции

ЗУ:2 — Границы образованных земельных участков для муниципальных нужд из земель, государственная собственность на которые не разграничена для планируемого размещения линейного объекта, подлежащего реконструкции (трамвайные пути)

Граница устанавливаемого сервитута для размещения опор контактной сети и освещения

1 — Номера характерных точек устанавливаемого сервитута для размещения опор контактной сети и освещения

Существующие красные линии

Минимальные расстояния до жилых массивов

Границы существующих земельных участков по данным ЕГРН

Границы объектов капитального строительства по данным ЕГРН

Границы кадастровых кварталов по данным ЕГРН

64:48:030347:2 — Номера земельных участков, кадастровых кварталов

Согласовано

Взам.инв. N

Подпись и дата

Инв.N подл.

						МК №239-ППМТ
						Проект изменений в проект планировки территории для реконструкции линейного объекта – трамвайные пути по ул. Барнаульской, просп. Энтузиастов до ул. им. Азина В.М., по ул. им. Азина В.М. от просп. Энтузиастов до остановки «Завод «Оргсинтез», включая разворотное кольцо и обустройство тупиковой линии, в Заводском районе города Саратова», с проектом межевания в его составе, утвержденный Приказом Министерства строительства и жилищно-коммунального хозяйства Саратовской области от 29 апреля 2026 года №269
Изм.	Кол.уч.	Лист	№ док.	Подп.	Дата	
Разработал		Федулова			06.26	Проект межевания территории. Основная часть.
Проверил		Семенов			06.26	
Н. контр.		Костиков			06.26	Чертеж межевания территории (этапы 1.2, 2.2). М 1:500

Стадия	Лист	Листов
	4	20

ООО "САРАТОВЗАПСИБНИИПРОЕКТ-2000"

Формат А3

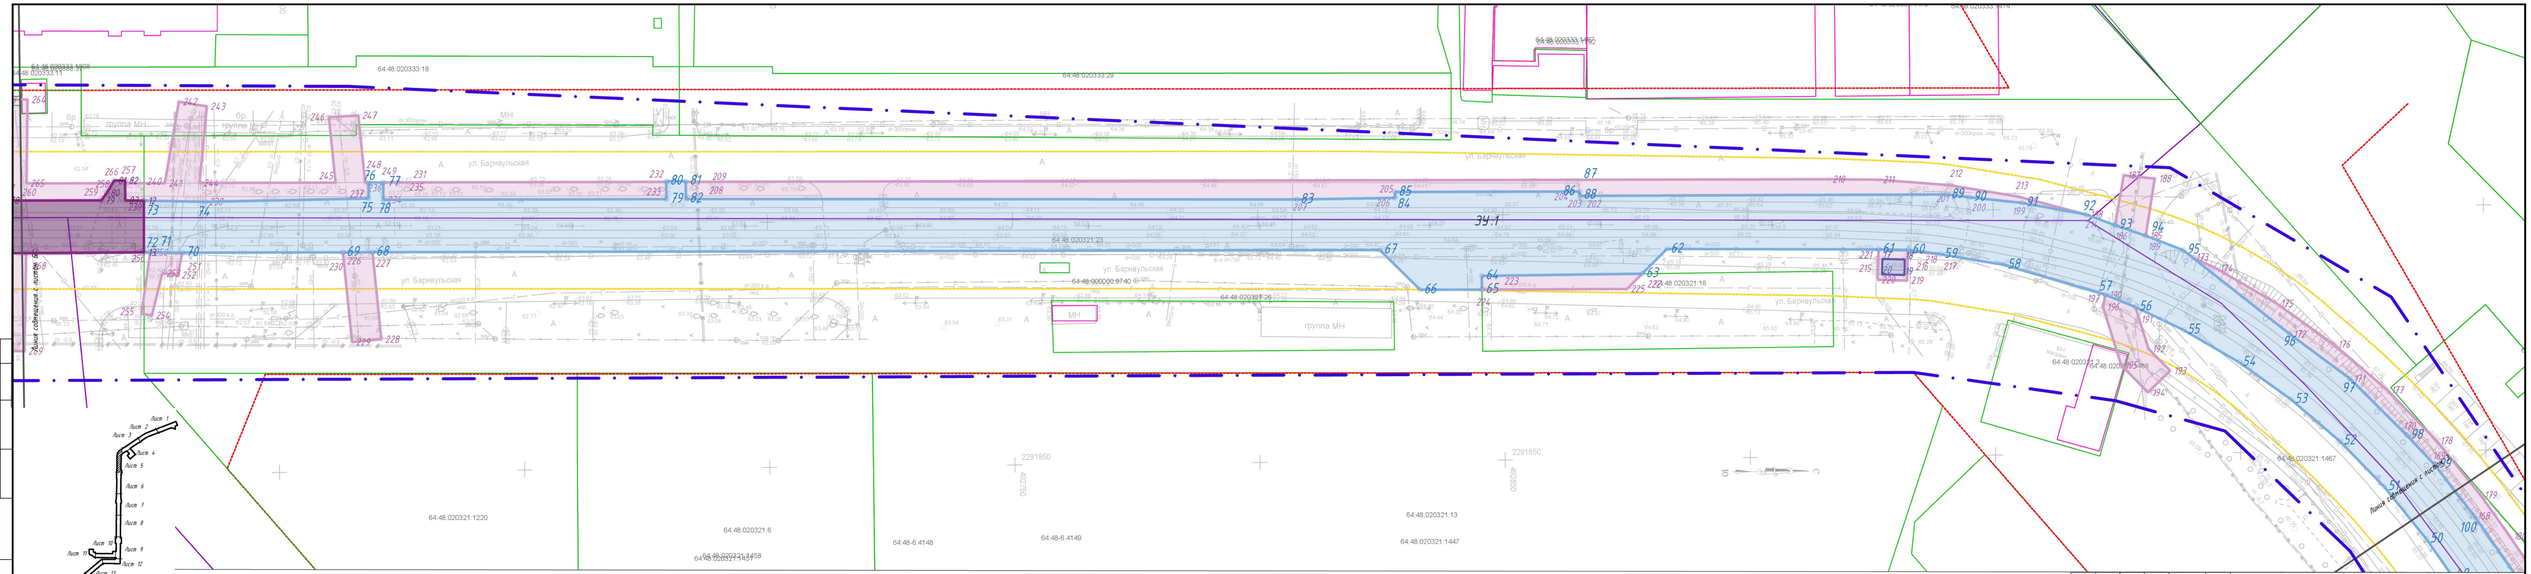

Границы территории, в отношении которой осуществляется подготовка проекта межевания

Границы образованных земельных участков путем объединения для планируемого размещения линейного объекта, подлежащего реконструкции (трамвайные пути)

Границы образованных земельных участков для муниципальных нужд из земель, государственная собственность на которые не разграничена для планируемого размещения линейного объекта, подлежащего реконструкции (трамвайные пути)

Граница устанавливаемого сервитута под размещение линейного объекта, подлежащего реконструкции (трамвайные пути)

Границы устанавливаемого сервитута для размещения линейных объектов, подлежащих реконструкции в связи с изменением их местоположения (переустройство коммуникаций) на время реконструкции

Граница устанавливаемого сервитута для размещения опор контактной сети и освещения

Номера характерных точек устанавливаемого сервитута для размещения опор контактной сети и освещения

Номера характерных точек образованных земельных участков для планируемого размещения линейного объекта, подлежащего реконструкции (трамвайные пути)

Номера характерных точек устанавливаемого сервитута под размещение линейного объекта, подлежащего реконструкции (трамвайные пути)

Номера характерных точек сервитута для размещения линейных объектов, подлежащих реконструкции в связи с изменением их местоположения (переустройство коммуникаций) на время реконструкции

Существующие красные линии

Минимальные расстояния до жилых массивов

Границы существующих земельных участков по данным ЕГРН

Границы объектов капитального строительства по данным ЕГРН

Границы кадастровых кварталов по данным ЕГРН

Номера земельных участков, кадастровых кварталов

МК №239-ППМТ

Проект межевания территории. Основная часть

Чертеж межевания территории (листы 12; 2.2). М 1:500

Изм.	Кол.уч.	Лист	№ док.	Подп.	Дата
Разработал	Федулов				06.26
Проверил	Семенов				06.26
Н. контр.	Костиков				06.26

Стадия	Лист	Листов
	5	20

ООО "САРАТОВЗЕЛЕНИНВЕСТПРОЕКТ-2000"

Согласовано

Взамен №

Подпись и дата

Инв.№ подл.

Формат А4х5

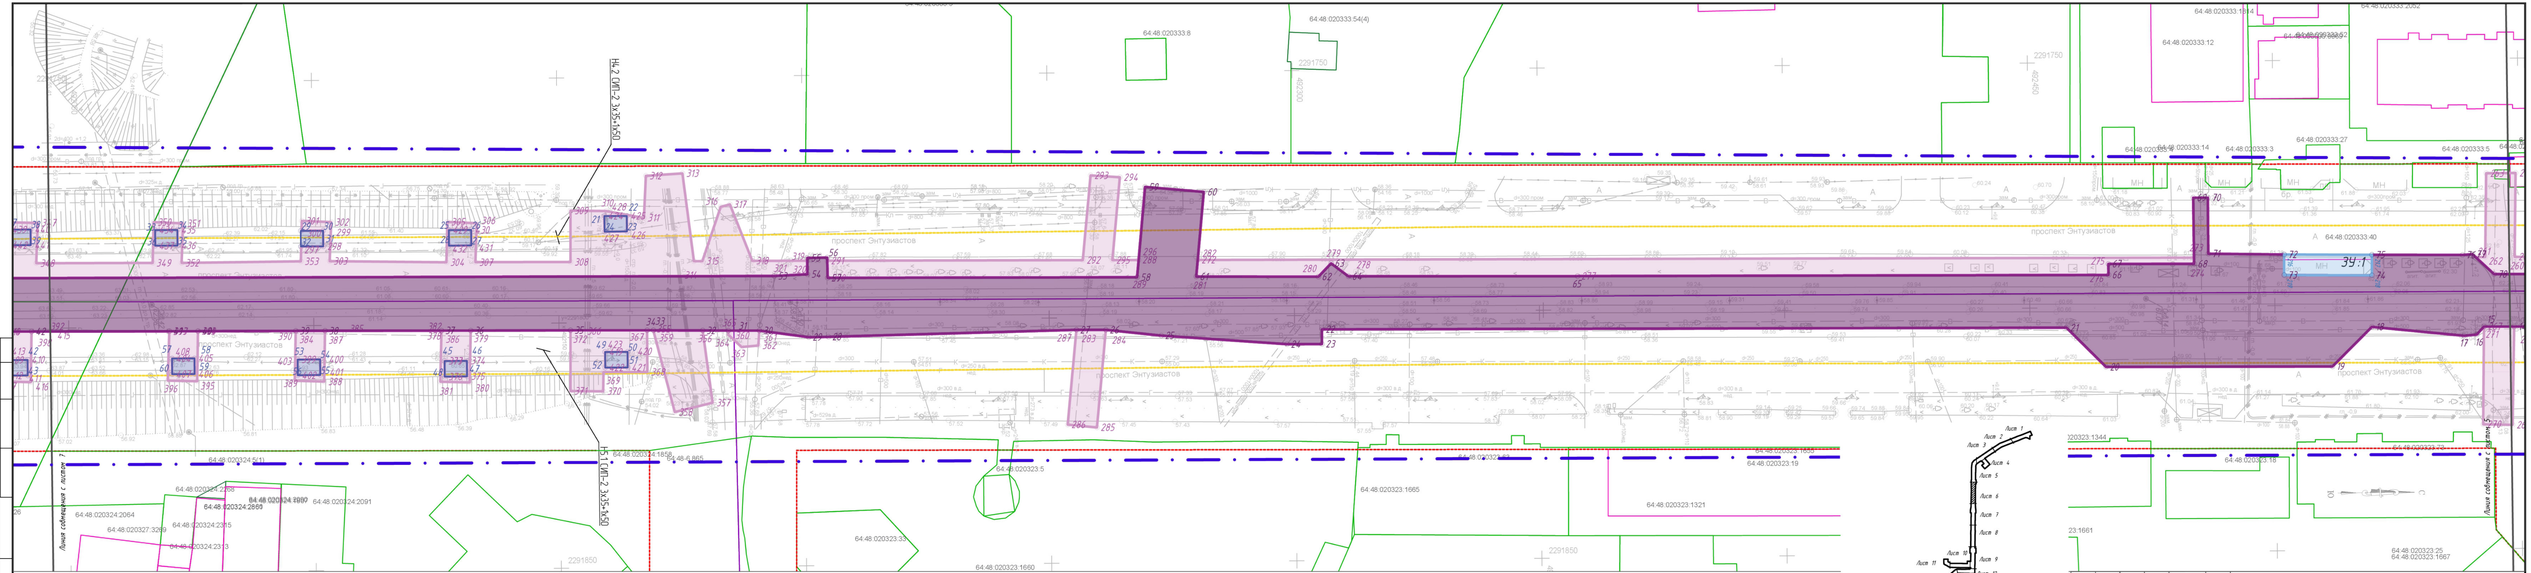

Границы территории, в отношении которой осуществляется подготовка проекта межевания

ЗУ:1 Границы образованных земельных участков путем объединения для планируемого размещения линейного объекта, подлежащего реконструкции (трамвайные пути)

ЗУ:2 Границы образованных земельных участков для муниципальных нужд из земель, государственность на которые не разграничена для планируемого размещения линейного объекта, подлежащего реконструкции (трамвайные пути)

Граница устанавливаемого сервитута под размещение линейного объекта, подлежащего реконструкции (трамвайные пути)

Граница устанавливаемого сервитута для размещения опор контактной сети и освещения

1 Номера характерных точек устанавливаемого сервитута для размещения опор контактной сети и освещения

1 Номера характерных точек образованных земельных участков для планируемого размещения линейного объекта, подлежащего реконструкции (трамвайные пути)

1 Номера характерных точек устанавливаемого сервитута под размещение линейного объекта, подлежащего реконструкции (трамвайные пути)

1 Номера характерных точек сервитута для размещения линейных объектов, подлежащих реконструкции в связи с изменением их местоположения (переустройство коммуникаций) на время реконструкции

Существующие красные линии

Минимальные расстояния до жилых массивов

Границы существующих земельных участков по данным ЕГРН

Границы объектов капитального строительства по данным ЕГРН

Границы кадастровых кварталов по данным ЕГРН

64:48:020674:12 Номера земельных участков, кадастровых кварталов

МК №239-ППМТ

Трамвайные пути по ул. Зарницкой, просп. Энтузиастов (в гр. от ул. Клима Ворошилова до ул. Клима Ворошилова) и ул. Зарницкой, просп. Энтузиастов (в нечетном и четном направлениях от ул. Клима Ворошилова до ул. Клима Ворошилова) в Заводском районе города Саратова, с прилегающими территориями в его составе, утвержденный Приказом Министерства строительства и жилищно-коммунального хозяйства Саратовской области от 29 апреля 2020 года №269

Изм.	Кол.уч.	Лист	№ док.	Подп.	Дата
Разработал	Федулов				06.26
Проверил	Семенов				06.26
Н. контр.	Костиков				06.26

Проект межевания территории. Основная часть

Стадия	Лист	Листов
	6	20

Чертеж межевания территории (листы 12, 22). М 1:500

ООО "САРАТОВЗАПСИБИНЖИНИРПРОЕКТ-2000"

Согласовано

Взамен N

Подпись и дата

Инв.N подл.

Формат А4х5

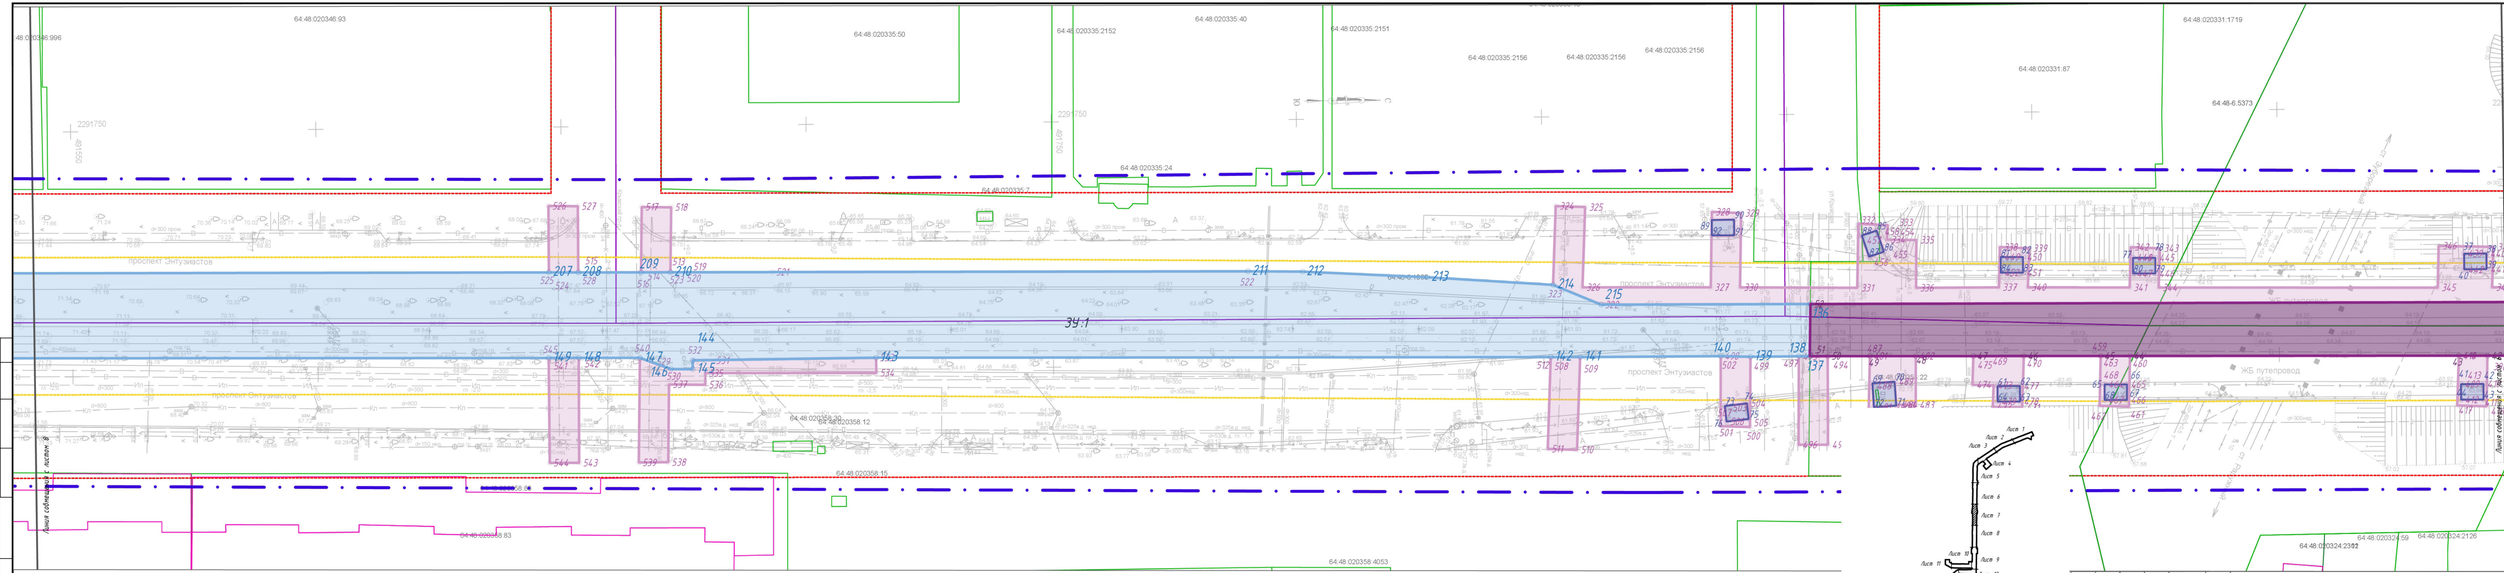

Границы территории, в отношении которой осуществляется подготовка проекта межевания

Границы образованных земельных участков путем объединения для планируемого размещения линейного объекта, подлежащего реконструкции (транзайные пути)

ЗУ:1 Границы образованных земельных участков путем объединения для планируемого размещения линейного объекта, подлежащего реконструкции (транзайные пути)

ЗУ:2 Границы образованных земельных участков для муниципальных нужд из земель, государственная собственность на которые не разграничена для планируемого размещения линейного объекта, подлежащего реконструкции (транзайные пути)

Граница устанавливаемого сервитута под размещение линейного объекта, подлежащего реконструкции (транзайные пути)

Граница устанавливаемого сервитута для размещения линейных объектов, подлежащих реконструкции в связи с изменением их местоположения (переустройство коммуникаций) на время реконструкции

Граница устанавливаемого сервитута для размещения опор контактной сети и освещения

1 Номера характерных точек устанавливаемого сервитута для размещения опор контактной сети и освещения

1 Номера характерных точек образованных земельных участков для планируемого размещения линейного объекта, подлежащего реконструкции (транзайные пути)

1 Номера характерных точек устанавливаемого сервитута под размещение линейного объекта, подлежащего реконструкции (транзайные пути)

1 Номера характерных точек сервитута для размещения линейных объектов, подлежащих реконструкции в связи с изменением их местоположения (переустройство коммуникаций) на время реконструкции

Существующие красные линии

Минимальные расстояния до жилых массивов

Границы существующих земельных участков по данным ЕГРН

Границы объектов капитального строительства по данным ЕГРН

64:48:0000000:12 Границы кадастровых кварталов по данным ЕГРН

Номера земельных участков, кадастровых кварталов

						МК №239-ППМТ		
						Границ отмечаний в правах пользователя территории для реконструкции линейного объекта – транзайные пути по ул. Зарецкой, просп. Энтузиастов (в ул. ул. Клина В.Ф., пр. ул. ул. Клина В.Ф., ул. просп. Энтузиастов (в плановых «Зеленый» «Зеленый» и Зеленая разделения между и обустройство путевого полка, в Зеленом районе города Саратова», с правилом нахождения в его составе, утвержденный Приказом Министерства строительства и жилищно-коммунального хозяйства Саратовской области от 29 апреля 2020 года №324		
Изм.	Кол.уч	Лист	№ док.	Подп.	Дата			
Разработал		Федулова			06.26	Проект межевания территории. Основная часть	Стадия	Лист	Листов
Проверил		Семенов			06.26			1	20
						Чертеж межевания территории (листы 1.2, 2.2). М 1:500	ООО «САРАТОВЗАПСЕЛЬЭНЕРГОПРОЕКТ-2000»	
Н. контр.		Костиков			06.26				

Согласовано

Взамен №

Подпись и дата

Инв.№ подл.

Формат А4х5

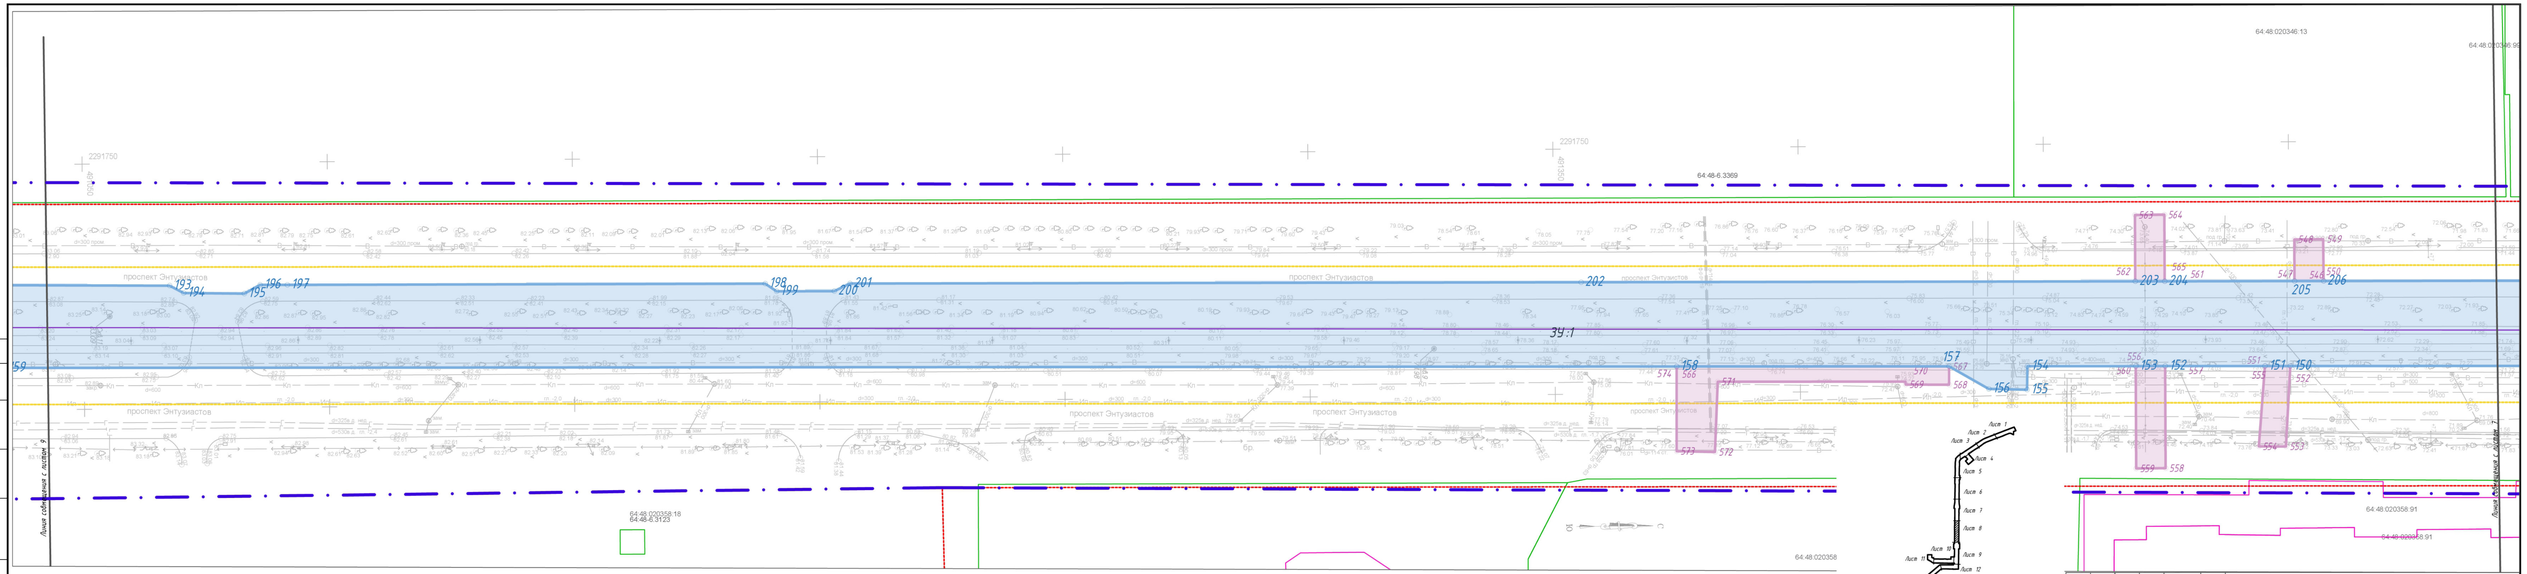

Границы территории, в отношении которой осуществляется подготовка проекта межевания

Границы образованных земельных участков путем объединения для планируемого размещения линейного объекта, подлежащего реконструкции (трамвайные пути)

Границы образованных земельных участков для муниципальных нужд из земель, государственная собственность на которые не разграничена для планируемого размещения линейного объекта, подлежащего реконструкции (трамвайные пути)

Граница устанавливаемого сервитута под размещение линейного объекта, подлежащего реконструкции (трамвайные пути)

Граница устанавливаемого сервитута для размещения линейных объектов, подлежащих реконструкции в связи с изменением их местоположения (переустройство коммуникаций) на время реконструкции

Граница устанавливаемого сервитута для размещения опор контактной сети и освещения

Номера характерных точек устанавливаемого сервитута для размещения опор контактной сети и освещения

Номера характерных точек образованных земельных участков для планируемого размещения линейного объекта, подлежащего реконструкции (трамвайные пути)

Номера характерных точек устанавливаемого сервитута под размещение линейного объекта, подлежащего реконструкции (трамвайные пути)

Номера характерных точек сервитута для размещения линейных объектов, подлежащих реконструкции в связи с изменением их местоположения (переустройство коммуникаций) на время реконструкции

Существующие красные линии

Минимальные расстояния до жилых массивов

Границы существующих земельных участков по данным ЕГРН

Границы объектов капитального строительства по данным ЕГРН

Границы кадастровых кварталов по данным ЕГРН

Номера земельных участков, кадастровых кварталов

Изм.	Кол.уч.	Лист	№ док.	Подп.	Дата
Разработал		Федулова			06.26
Проверил		Семенов			06.26
Н. контр.		Костиков			06.26

МК №239-ППМТ

Проект межевания территории для реконструкции линейного объекта – трамвайные пути по ул. Барнаульской, просп. Энтузиастов (в гр. от ул. Клина Б.Р., по гр. от ул. Клина Б.Р. до просп. Энтузиастов (в нечетном) и 2кабельной линии (в четном) в г. Саратове

Проект межевания территории. Основная часть

Стадия	Лист	Листов
	8	20

Чертеж межевания территории (листы 12; 2.2). М 1:500

ООО «САРАТОВЗАПСИБИНЖИНИРПРОЕКТ-2000»

Согласовано

Взамен №

Подпись и дата

Инв.№ подл.

Формат А4х5

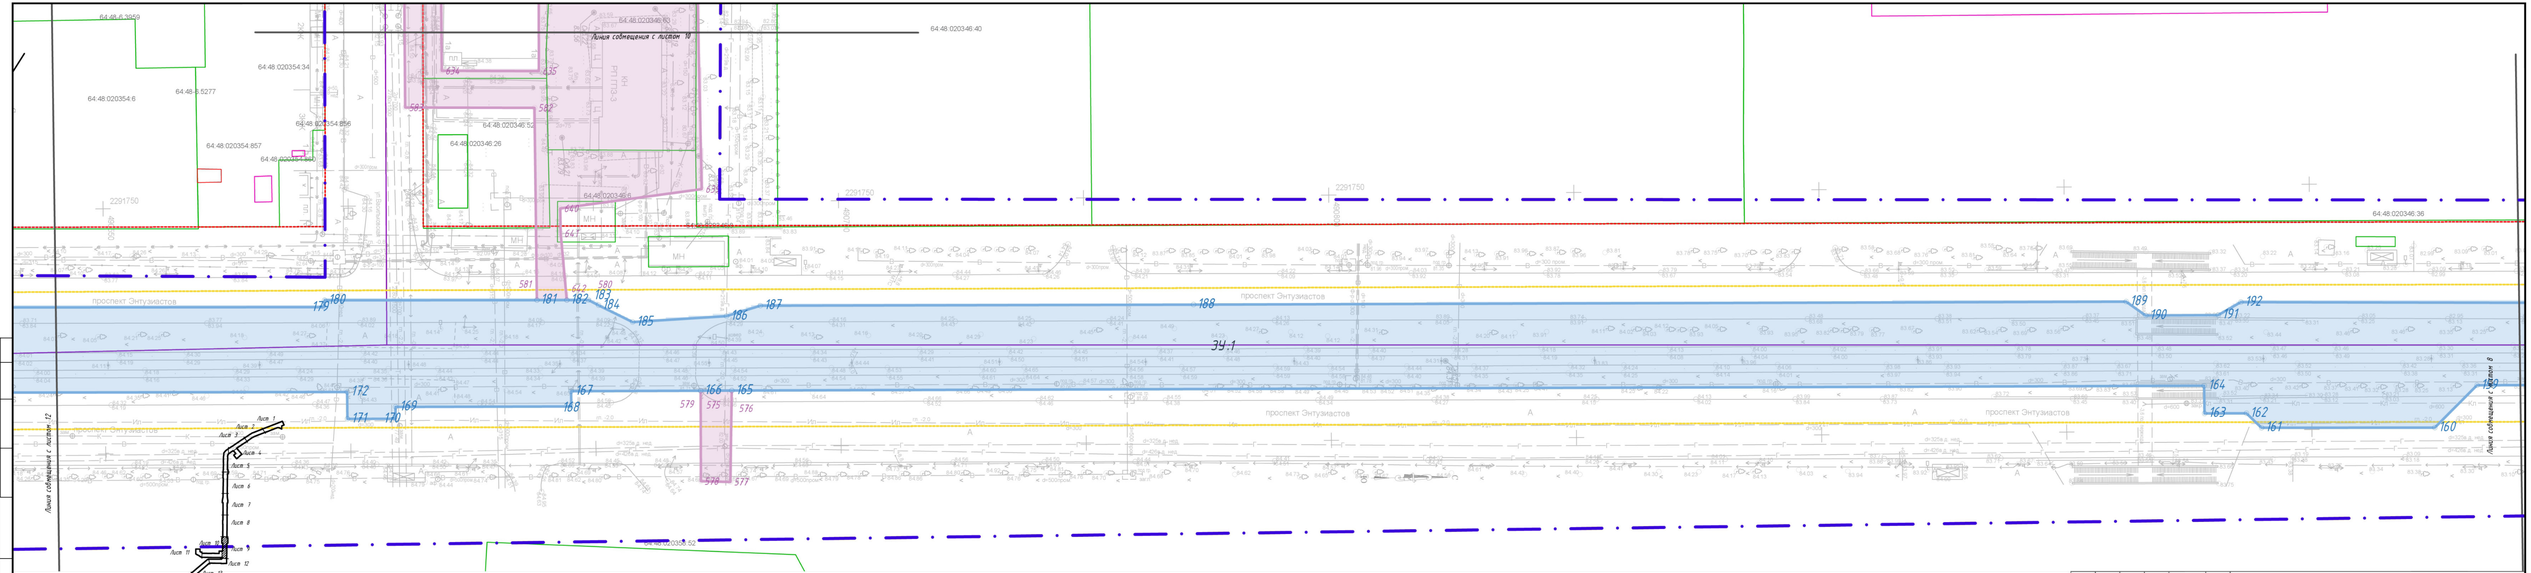

Границы территории, в отношении которой осуществляется подготовка проекта межевания

Границы образованных земельных участков путем объединения для планируемого размещения линейного объекта, подлежащего реконструкции (трамвайные пути)

Границы образованных земельных участков для муниципальных нужд из земель, государственная собственность на которые не разграничена для планируемого размещения линейного объекта, подлежащего реконструкции (трамвайные пути)

Граница устанавливаемого сервитута под размещение линейного объекта, подлежащего реконструкции (трамвайные пути)

Граница устанавливаемого сервитута для размещения линейных объектов, подлежащих реконструкции в связи с изменением их местоположения (переустройство коммуникаций) на время реконструкции

Граница устанавливаемого сервитута для размещения опор контактной сети и освещения

Номера характерных точек устанавливаемого сервитута для размещения опор контактной сети и освещения

Номера характерных точек образованных земельных участков для планируемого размещения линейного объекта, подлежащего реконструкции (трамвайные пути)

Номера характерных точек устанавливаемого сервитута под размещение линейного объекта, подлежащего реконструкции (трамвайные пути)

Номера характерных точек сервитута для размещения линейных объектов, подлежащих реконструкции в связи с изменением их местоположения (переустройство коммуникаций) на время реконструкции

Существующие красные линии

Минимальные расстояния до жилых массивов

Границы существующих земельных участков по данным ЕГРН

Границы объектов капитального строительства по данным ЕГРН

Границы кадастровых кварталов по данным ЕГРН

64:48:0203036:12 Номера земельных участков, кадастровых кварталов

Изм.	Кол.уч.	Лист	№ док.	Подп.	Дата
Разработал		Федулов			06.26
Проверил		Семенов			06.26
Н. контр.		Костиков			06.26

МК №239-ППМТ

Проект изменений в правила землепользования и застройки территории для реконструкции линейного объекта – трамвайных пути по ул. Бардинской, просп. Энтузиастов (в т.ч. ул. Клима Б.Р., пл. Бр. ул. Клима Б.Р., ул. просп. Энтузиастов (в границах: г. Энгельс, Великая реформация клиньев и обустройство путевого полотна, в Заводском районе города Саратова, с прилегающими территориями в его составе, утвержденный Приказом Министерства строительства и жилищно-коммунального хозяйства Саратовской области от 29 апреля 2026 года №164

Проект межевания территории. Основная часть

Стадия	Лист	Листов
	9	20

Чертеж межевания территории (листы 12, 2.2). М 1:500

ООО "САРАТОВЗАПСИБИНЖПРОЕКТ-2000"

Согласовано

Взамен №

Подпись и дата

Инв.№ подл.

Формат А4х5

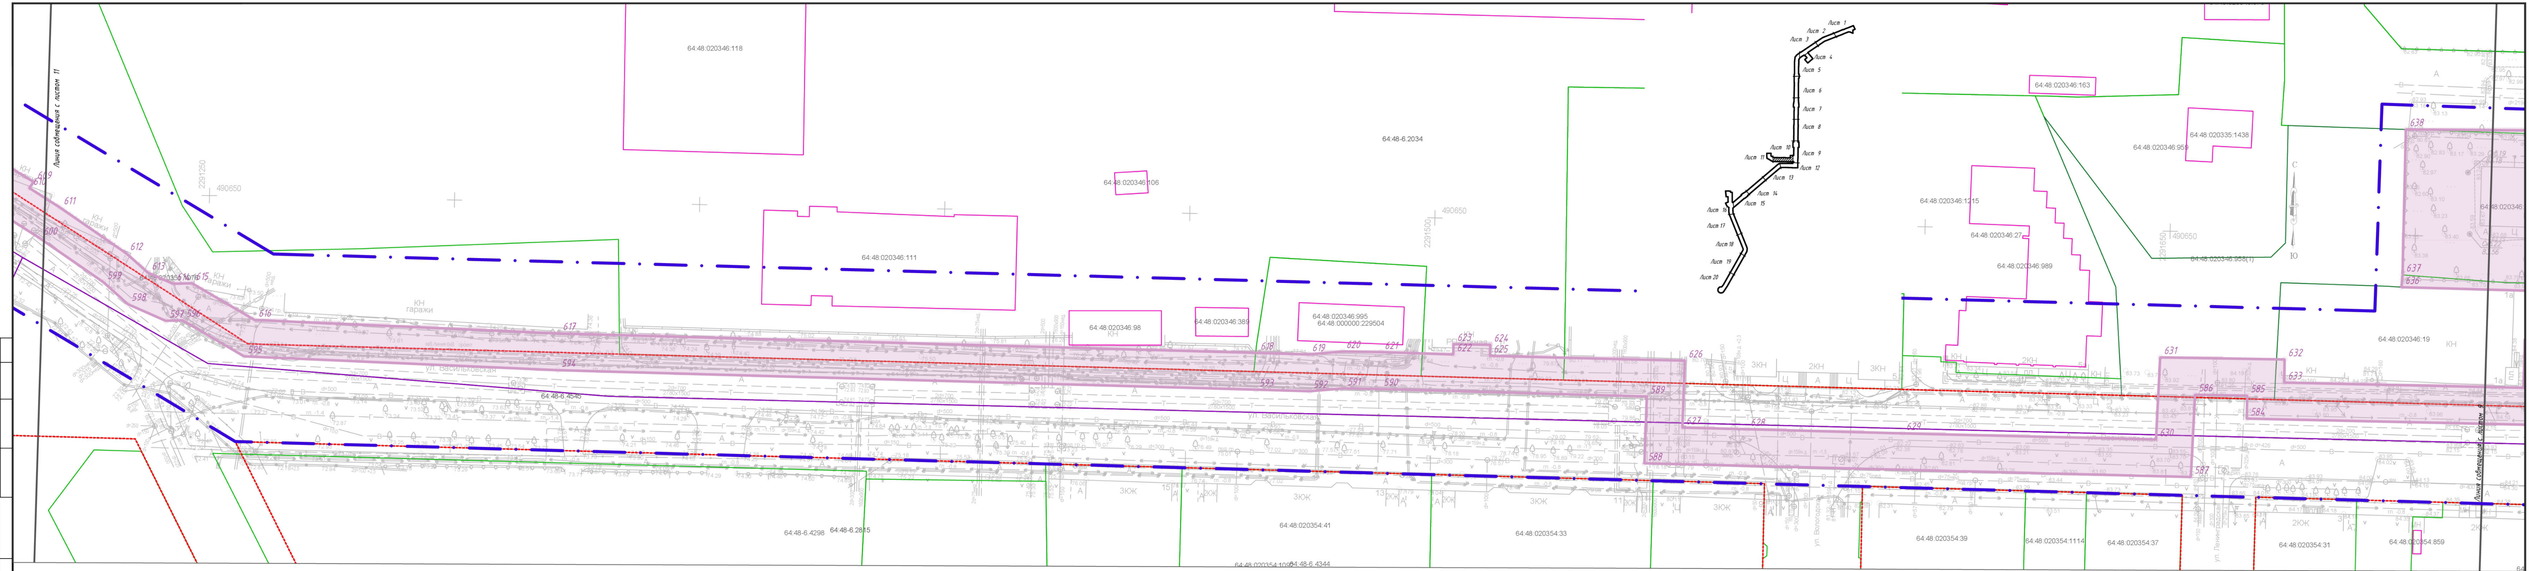

Границы территории, в отношении которой осуществляется подготовка проекта межевания

ЗУ:1 Границы образованных земельных участков путем объединения для планируемого размещения линейного объекта, подлежащего реконструкции (трамвайные пути)

ЗУ:2 Границы образованных земельных участков для муниципальных нужд из земель, государственная собственность на которые не разграничена для планируемого размещения линейного объекта, подлежащего реконструкции (трамвайные пути)

Граница устанавливаемого сервитута под размещение линейного объекта, подлежащего реконструкции (трамвайные пути)

Граница устанавливаемого сервитута для размещения линейных объектов, подлежащих реконструкции в связи с изменением их местоположения (переустройство коммуникаций) на время реконструкции

Граница устанавливаемого сервитута для размещения опор контактной сети и освещения

1 Номера характерных точек устанавливаемого сервитута для размещения опор контактной сети и освещения

1 Номера характерных точек образованных земельных участков для планируемого размещения линейного объекта, подлежащего реконструкции (трамвайные пути)

1 Номера характерных точек устанавливаемого сервитута под размещение линейного объекта, подлежащего реконструкции (трамвайные пути)

1 Номера характерных точек сервитута для размещения линейных объектов, подлежащих реконструкции в связи с изменением их местоположения (переустройство коммуникаций) на время реконструкции

Существующие красные линии

Минимальные расстояния до жилых массивов

Границы существующих земельных участков по данным ЕГРН

Границы объектов капитального строительства по данным ЕГРН

Границы кадастровых кварталов по данным ЕГРН

64:48:020346:12 Номера земельных участков, кадастровых кварталов

МК №239-ППМТ

Проект межевания территории. Основная часть

Чертеж межевания территории (листы 12; 2.2). М 1:500

Изм.	Кол.уч.	Лист	№ док.	Подп.	Дата
Разработал	Федулов				06.26
Проверил	Семенов				06.26
Н. контр.	Костиков				06.26

Стадия	Лист	Листов
	10	20

ООО «САРАТОВЗАПСИБИНЖПРОЕКТ-2005»

Согласовано

Взамен №

Подпись и дата

Инв.№ подл.

Формат А4х5

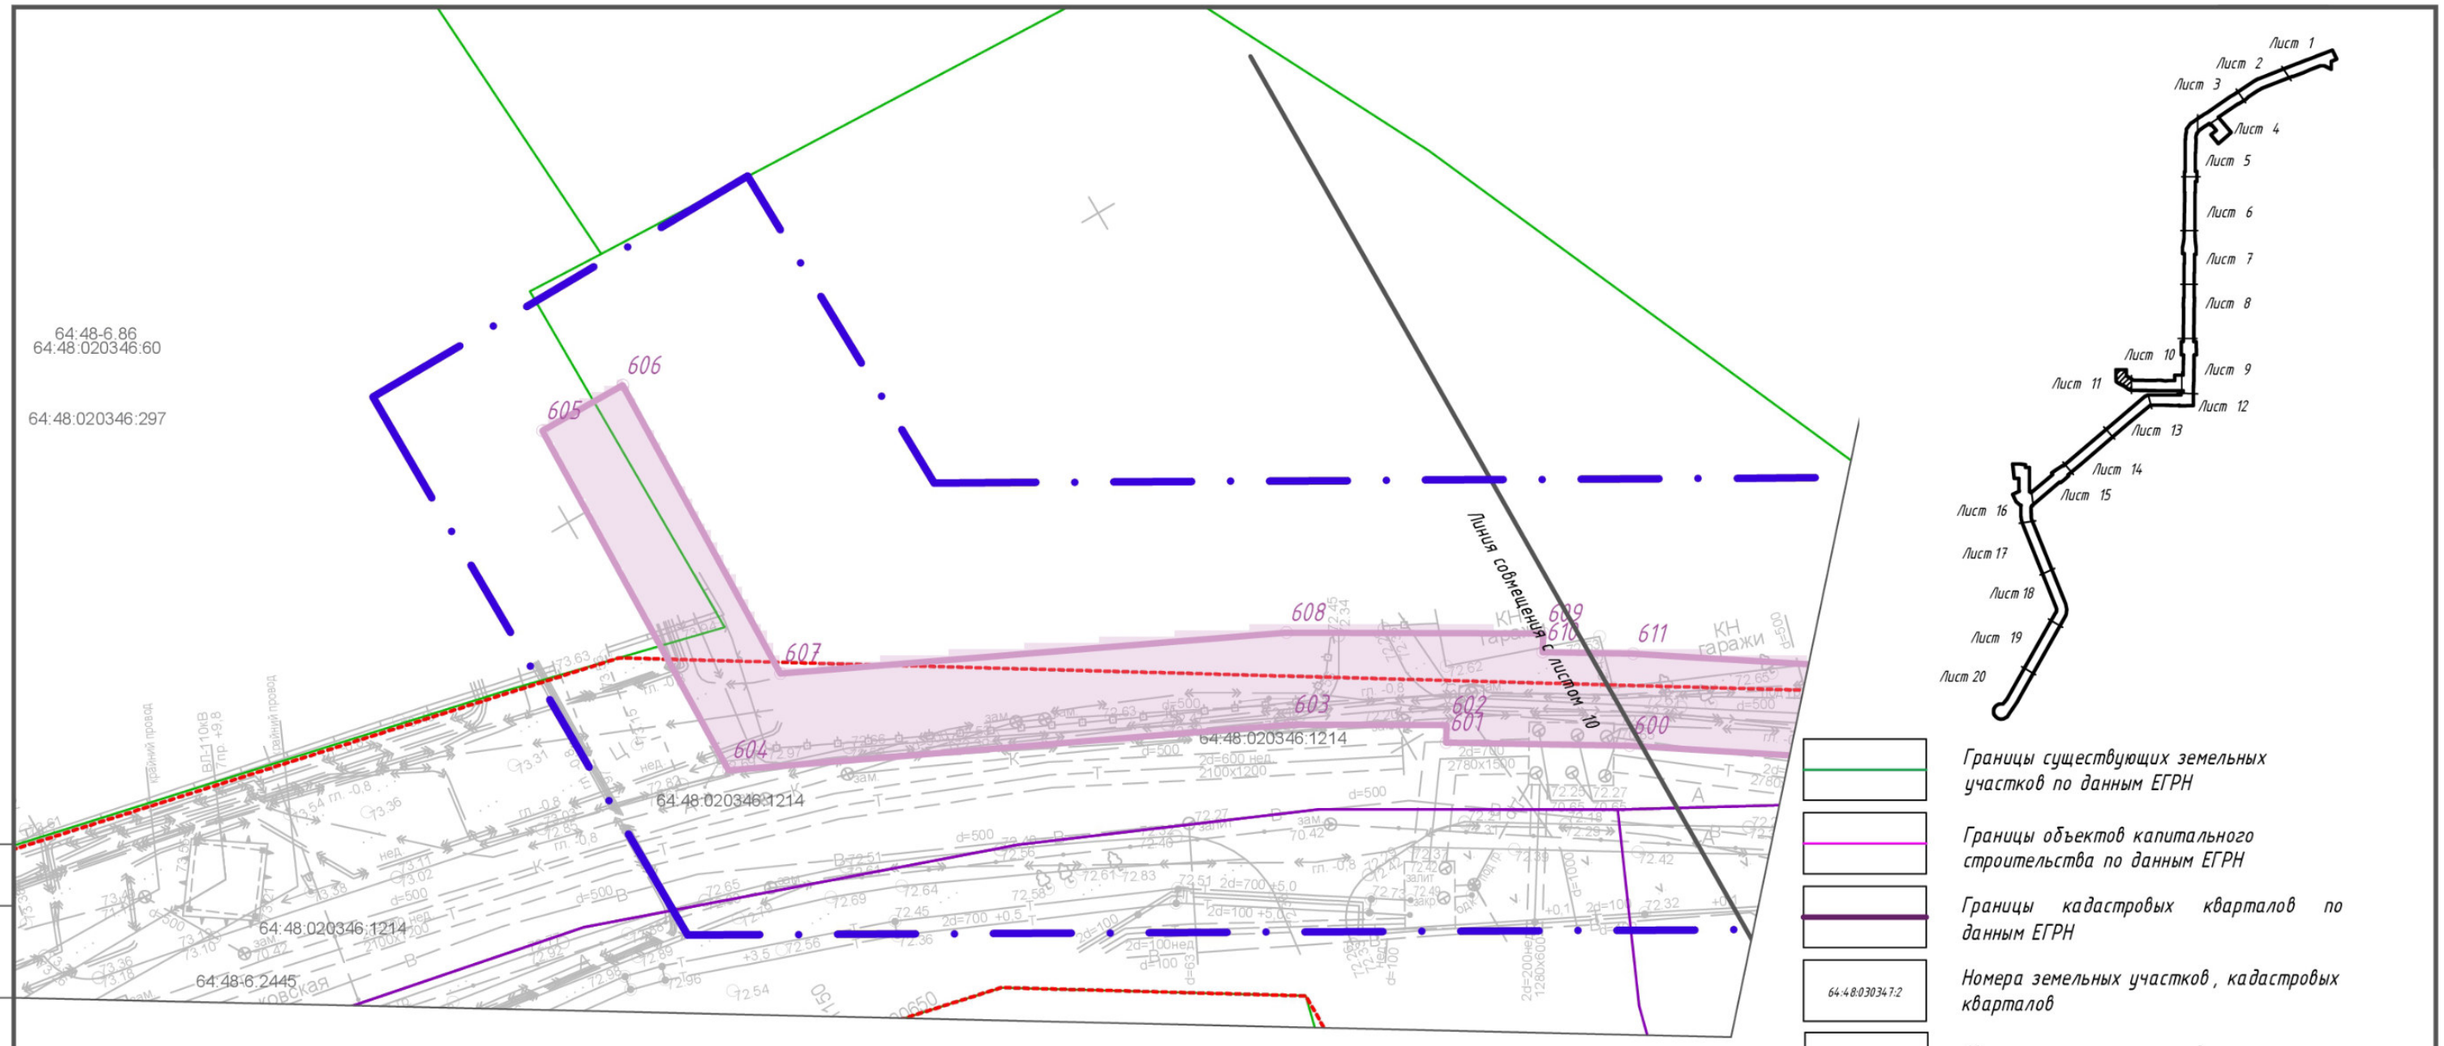

Границы существующих земельных участков по данным ЕГРН

Границы объектов капитального строительства по данным ЕГРН

Границы кадастровых кварталов по данным ЕГРН

64:48:030347:2 — Номера земельных участков, кадастровых кварталов

Минимальные расстояния до жилых массивов

Границы территории, в отношении которой осуществляется подготовка проекта межевания

ЗУ:1 — Границы образованных земельных участков путем объединения для планируемого размещения линейного объекта, подлежащего реконструкции (трамвайные пути)

Номера характерных точек устанавливаемого сервитута для размещения опор контактной сети и освещения

Граница устанавливаемого сервитута под размещение линейного объекта, подлежащего реконструкции (трамвайные пути)

Граница устанавливаемого сервитута для размещения линейных объектов, подлежащих реконструкции в связи с изменением их местоположения (переустройство коммуникаций) на время реконструкции

1 — Граница устанавливаемого сервитута для размещения опор контактной сети и освещения

Существующие красные линии

ЗУ:2 — Границы образованных земельных участков для муниципальных нужд из земель, государственная собственность на которые не разграничена для планируемого размещения линейного объекта, подлежащего реконструкции (трамвайные пути)

1 — Номера характерных точек образованных земельных участков для планируемого размещения линейного объекта, подлежащего реконструкции (трамвайные пути)

1 — Номера характерных точек устанавливаемого сервитута под размещение линейного объекта, подлежащего реконструкции (трамвайные пути)

1 — Номера характерных точек сервитута для размещения линейных объектов, подлежащих реконструкции в связи с изменением их местоположения (переустройство коммуникаций) на время реконструкции

Согласовано

Взам.инв. N

Подпись и дата

Инв.N подл.

Изм.	Кол.уч.	Лист	№ док.	Подп.	Дата
Разработал		Федулова			06.26
Проверил		Семенов			06.26
Н. контр.		Костиков			06.26

МК №239-ППМТ

Проект изменений в проект планировки территории для реконструкции линейного объекта – трамвайные пути по ул. Барнаульской, просп. Энтузиастов до ул. им. Азина В.М., по ул. им. Азина В.М. от просп. Энтузиастов до остановки «Завод «Оргсинтез», включая разворотное кольцо и обустройство тупиковой линии, в Заводском районе города Саратова», с проектом межевания в его составе, утвержденный Приказом Министерства строительства и жилищно-коммунального хозяйства Саратовской области от 29 апреля 2026 года №269

Проект межевания территории. Основная часть.

Стадия	Лист	Листов
	11	20

Чертеж межевания территории (этапы 1.2, 2.2). М 1:500

ООО "САРАТОВЗАПСИБНИИПРОЕКТ-2000"

Формат А4х4

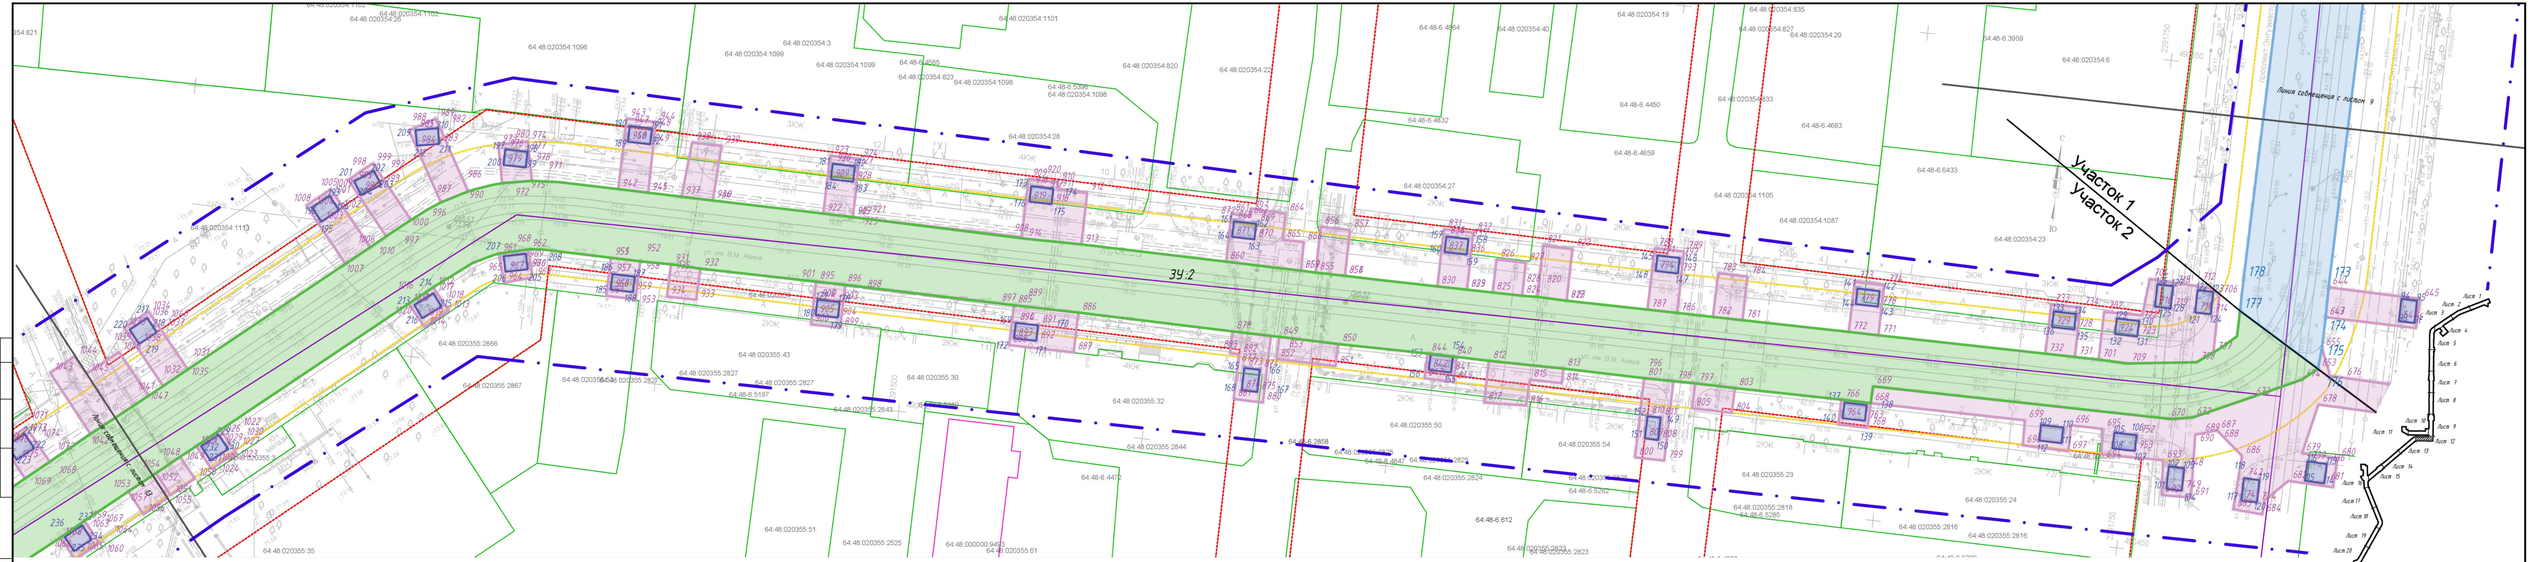

Границы территории, в отношении которой осуществляется подготовка проекта межевания

Границы образованных земельных участков путем объединения для планируемого размещения линейного объекта, подлежащего реконструкции (трамвайные пути)

ЗУ:1

Границы образованных земельных участков для муниципальных нужд из земель, государственная собственность на которые не разграничена для планируемого размещения линейного объекта, подлежащего реконструкции (трамвайные пути)

ЗУ:2

Граница устанавливаемого сервитута под размещение линейного объекта, подлежащего реконструкции (трамвайные пути)

Граница устанавливаемого сервитута для размещения линейных объектов, подлежащих реконструкции в связи с изменением их местоположения (переустройство коммуникаций) на время реконструкции

Граница устанавливаемого сервитута для размещения опор контактной сети и освещения

1

Номера характерных точек устанавливаемого сервитута для размещения опор контактной сети и освещения

1

Номера характерных точек образованных земельных участков для планируемого размещения линейного объекта, подлежащего реконструкции (трамвайные пути)

1

Номера характерных точек устанавливаемого сервитута под размещение линейного объекта, подлежащего реконструкции (трамвайные пути)

1

Номера характерных точек устанавливаемого сервитута для размещения линейных объектов, подлежащих реконструкции в связи с изменением их местоположения (переустройство коммуникаций) на время реконструкции

Существующие красные линии

Минимальные расстояния до жилых массивов

Границы существующих земельных участков по данным ЕГРН

Границы объектов капитального строительства по данным ЕГРН

Границы кадастровых кварталов по данным ЕГРН

64:48:000000:12

Номера земельных участков, кадастровых кварталов

Изм.	Кол. уч.	Лист	№ док.	Подп.	Дата
Разработал	Федулов				06.26
Проверил	Семенов				06.26
Н. контр.	Костиков				06.26

МК №239-ППМТ

Проект изменений в проект планировки территории для реконструкции линейного объекта - трамвайные пути по ул. Большой, просп. Энергетиков (от ул. Хомо В.Ф., ул. ул. им. Хомо В.Ф., до просп. Энергетиков) по маршруту «Заводской - Кировский», включая разворотные кольца и сбрасывающую путевую линию, в Заводском районе города Саратова, с проектом межевания в его составе, утвержденный приказом Министерства строительства и жилищно-коммунального хозяйства Саратовской области от 29 апреля 2026 года №24

Стадия	Лист	Листов
	12	20

Проект межевания территории. Основная часть.

Чертеж межевания территории Главы 12, 2.2). М 1:500

ООО «САРАТОВЗАПСАНИПРОЕКТ-2000»

Согласовано

Взамен №

Подпись и дата

Инв.№ подл.

Формат А4х5

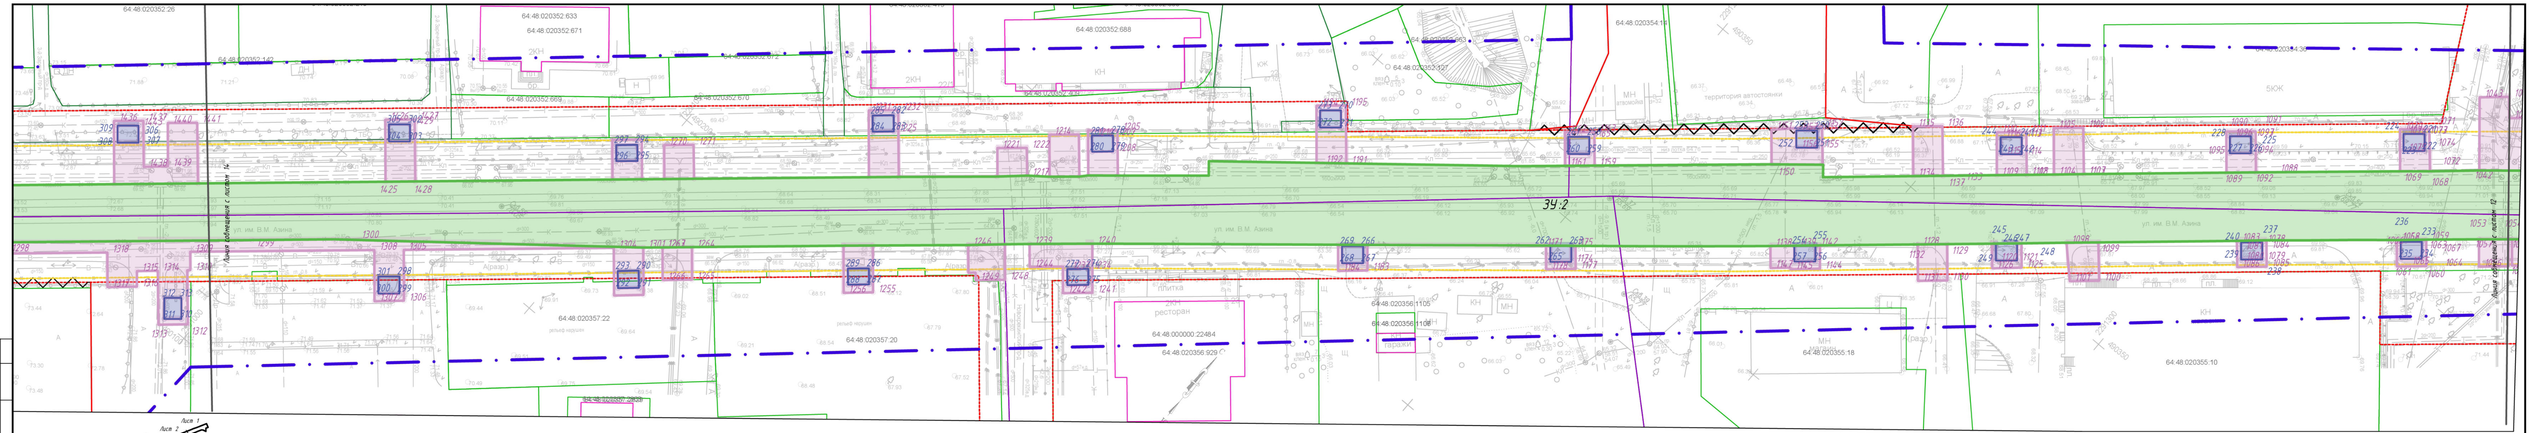

Границы территории, в отношении которой осуществляется подготовка проекта межевания

Границы образованных земельных участков путем объединения для планируемого размещения линейного объекта, подлежащего реконструкции (трамвайные пути)

ЗУ:1 Граница устанавливаемого сервитута под размещение линейного объекта, подлежащего реконструкции (трамвайные пути)

Граница устанавливаемого сервитута для размещения линейных объектов, подлежащих реконструкции в связи с изменением их местоположения (переустройство коммуникаций) на время реконструкции

Граница устанавливаемого сервитута для размещения опор контактной сети и освещения

1 Номера характерных точек устанавливаемого сервитута

1 Номера характерных точек образованных земельных участков для планируемого размещения линейного объекта, подлежащего реконструкции (трамвайные пути)

ЗУ:2 Границы образованных земельных участков для муниципальных нужд из земель, государственная собственность на которые не разграничена для планируемого размещения линейного объекта, подлежащего реконструкции (трамвайные пути)

1 Номера характерных точек устанавливаемого сервитута под размещение линейного объекта, подлежащего реконструкции (трамвайные пути)

1 Номера характерных точек сервитута для размещения линейных объектов, подлежащих реконструкции в связи с изменением их местоположения (переустройство коммуникаций) на время реконструкции

Существующие красные линии

Минимальные расстояния до жилых массивов

Границы существующих земельных участков по данным ЕГРН

Границы объектов капитального строительства по данным ЕГРН

Границы кадастровых кварталов по данным ЕГРН

64:48:020326:112 Номера земельных участков, кадастровых кварталов

Существующие красные линии

Отменяемые красные линии

Устанавливаемые красные линии

1 Номера характерных точек отменяемых красных линий

1 Номера характерных точек устанавливаемых красных линий

МК №239-ППМТ

Проект изменений в проект планировки территории для реконструкции линейного объекта – трамвайные пути по ул. Зарубинской, просп. Энтузиастов (в ул. им. Азина В.М., по ул. им. Азина В.М. до просп. Энтузиастов (по нечетной) в Заводском, Ленинском районах города с обустройством путепровода через железнодорожные пути, в Заводском районе города Саратова, с проектом межевания в их составе, утвержденный Приказом Министерства строительства и жилищно-коммунального хозяйства Саратовской области от 29 апреля 2026 года №269

Изм.	Кол.уч	Лист	№ док.	Подп.	Дата
Разработал	Федулов				06.26
Проверил	Семенов				06.26
Н. контр.	Костиков				06.26

Проект межевания территории. Основная часть

Стадия	Лист	Листов
	13	20

Чертеж межевания территории (листы 12, 22). М 1:500

ООО "САРАТОВАГЛАВМИНИПРОЕКТ-2000"

Согласовано

Взамен №

Подпись и дата

Инв.№ подл.

Формат А4х5

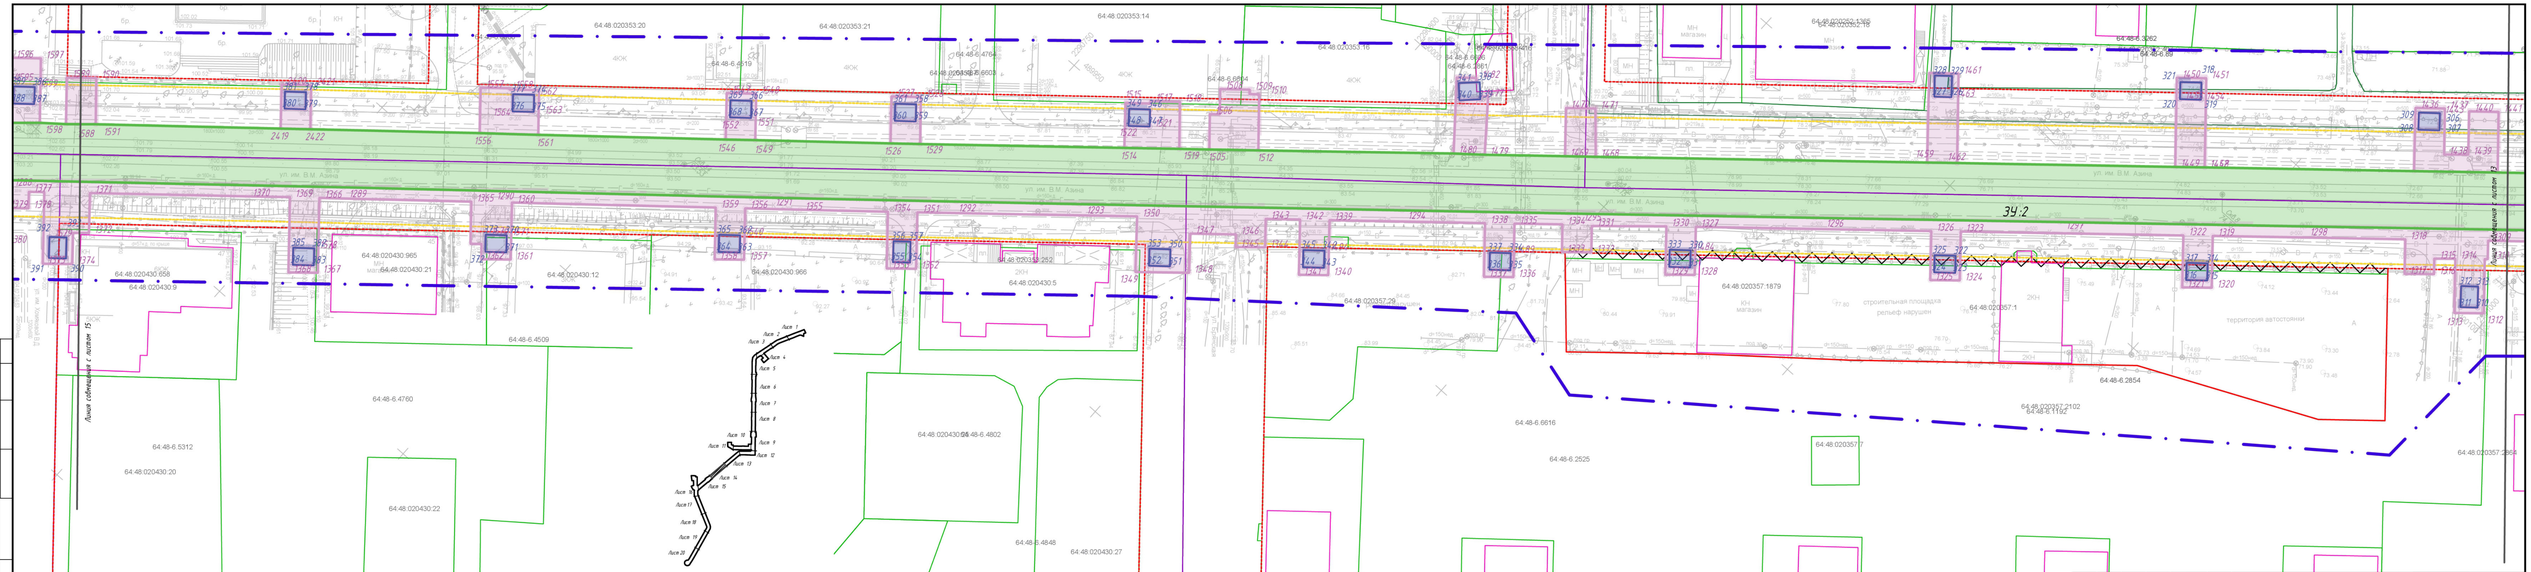

Границы территории, в отношении которой осуществляется подготовка проекта межевания

ЗУ:1 — Границы образованных земельных участков путем объединения для планируемого размещения линейного объекта, подлежащего реконструкции (трамвайные пути)

ЗУ:2 — Границы образованных земельных участков для муниципальных нужд из земель, государственная собственность на которые не разграничена для планируемого размещения линейного объекта, подлежащего реконструкции (трамвайные пути)

Граница устанавливаемого сервитута под размещение линейного объекта, подлежащего реконструкции (трамвайные пути)

Граница устанавливаемого сервитута для размещения линейных объектов, подлежащих реконструкции в связи с изменением их местоположения (переустройство коммуникаций) на время реконструкции

Граница устанавливаемого сервитута для размещения опор контактной сети и освещения

1 — Номера характерных точек устанавливаемого сервитута для размещения опор контактной сети и освещения

1 — Номера характерных точек образованных земельных участков для планируемого размещения линейного объекта, подлежащего реконструкции (трамвайные пути)

1 — Номера характерных точек устанавливаемого сервитута под размещение линейного объекта, подлежащего реконструкции (трамвайные пути)

1 — Номера характерных точек сервитута для размещения линейных объектов, подлежащих реконструкции в связи с изменением их местоположения (переустройство коммуникаций) на время реконструкции

Существующие красные линии

Минимальные расстояния до жилых массивов

Границы существующих земельных участков по данным ЕГРН

Границы объектов капитального строительства по данным ЕГРН

Границы кадастровых кварталов по данным ЕГРН

64:48:0030312 — Номера земельных участков, кадастровых кварталов

Существующие красные линии

Отменяемые красные линии

Устанавливаемые красные линии

1 — Номера характерных точек отменяемых красных линий

1 — Номера характерных точек устанавливаемых красных линий

Согласовано

Взамен №

Подпись и дата

Инв.№ подл.

Изм.	Кол.уч.	Лист	№ док.	Подп.	Дата
Разработал	Федулов				06.26
Проверил	Семенов				06.26
Н. контр.	Костиков				06.26

МК №239-ППМТ

Проект изменений в проект планировки территории для реконструкции линейного объекта - трамвайные пути по ул. Безымянской, просп. Энтузиастов (в т. ч. ул. Азина В.М., пл. ул. им. Азина В.М., ул. просп. Энтузиастов (в четности) «Зональный», включая разворотное кольцо и обустройство путепроводных линий, в Заводском районе города Саратова, с проектом межевания в их составе, утвержденный Приказом Министерства строительства и жилищно-коммунального хозяйства Саратовской области от 29 апреля 2026 года №59

Проект межевания территории. Основная часть

Стадия: — Лист: 14 — Листов: 20

Чертеж межевания территории (листы 12, 22). М 1:500

ООО «САРАТОВЗАПСЕЛЬХИМПРОЕКТ-2000»

Формат А4х5

Согласовано

Взам.инв. N

Подпись и дата

Инв.N подл.

Условное обозначение	Пояснение
(штрихпунктирная синяя линия)	Границы территории, в отношении которой осуществляется подготовка проекта межевания
ЗУ:1	Границы образованных земельных участков путем объединения для планируемого размещения линейного объекта, подлежащего реконструкции (трамвайные пути)
ЗУ:2	Границы образованных земельных участков для муниципальных нужд из земель, государственная собственность на которые не разграничена для планируемого размещения линейного объекта, подлежащего реконструкции (трамвайные пути)
(заливка)	Граница устанавливаемого сервитута под размещение линейного объекта, подлежащего реконструкции (трамвайные пути)
(заливка)	Граница устанавливаемого сервитута для размещения линейных объектов, подлежащих реконструкции в связи с изменением их местоположения (переустройство коммуникаций) на время реконструкции
(заливка)	Граница устанавливаемого сервитута для размещения опор контактной сети и освещения
◦ 1	Номера характерных точек устанавливаемого сервитута для размещения опор контактной сети и освещения
◦ 1	Номера характерных точек образованных земельных участков для планируемого размещения линейного объекта, подлежащего реконструкции (трамвайные пути)
◦ 1	Номера характерных точек устанавливаемого сервитута под размещение линейного объекта, подлежащего реконструкции (трамвайные пути)
◦ 1	Номера характерных точек сервитута для размещения линейных объектов, подлежащих реконструкции в связи с изменением их местоположения (переустройство коммуникаций) на время реконструкции
(красная пунктирная линия)	Существующие красные линии
(желтая линия)	Минимальные расстояния до жилых массивов
(зеленая линия)	Границы существующих земельных участков по данным ЕГРН
(розовая линия)	Границы объектов капитального строительства по данным ЕГРН
(фиолетовая линия)	Границы кадастровых кварталов по данным ЕГРН
64:48:030347:2	Номера земельных участков, кадастровых кварталов

Изм.	Кол.уч.	Лист	№ док.	Подп.	Дата
Разработал		Федулова			06.26
Проверил		Семенов			06.26
Н. контр.		Костиков			06.26

МК №239-ППМТ

Проект изменений в проект планировки территории для реконструкции линейного объекта – трамвайные пути по ул. Барнаульской, просп. Энтузиастов до ул. им. Азина В.М., по ул. им. Азина В.М. от просп. Энтузиастов до остановки «Завод «Оргсинтез», включая разворотное кольцо и обустройство тупиковой линии, в Заводском районе города Саратова», с проектом межевания в его составе, утвержденный Приказом Министерства строительства и жилищно-коммунального хозяйства Саратовской области от 29 апреля 2026 года №269

Проект межевания территории. Основная часть.

Стадия	Лист	Листов
	15	20

Чертеж межевания территории (этапы 1.2, 2.2). М 1:500

ООО "САРАТОВЗАПСИБНИИПРОЕКТ-2000"

Формат А4х5

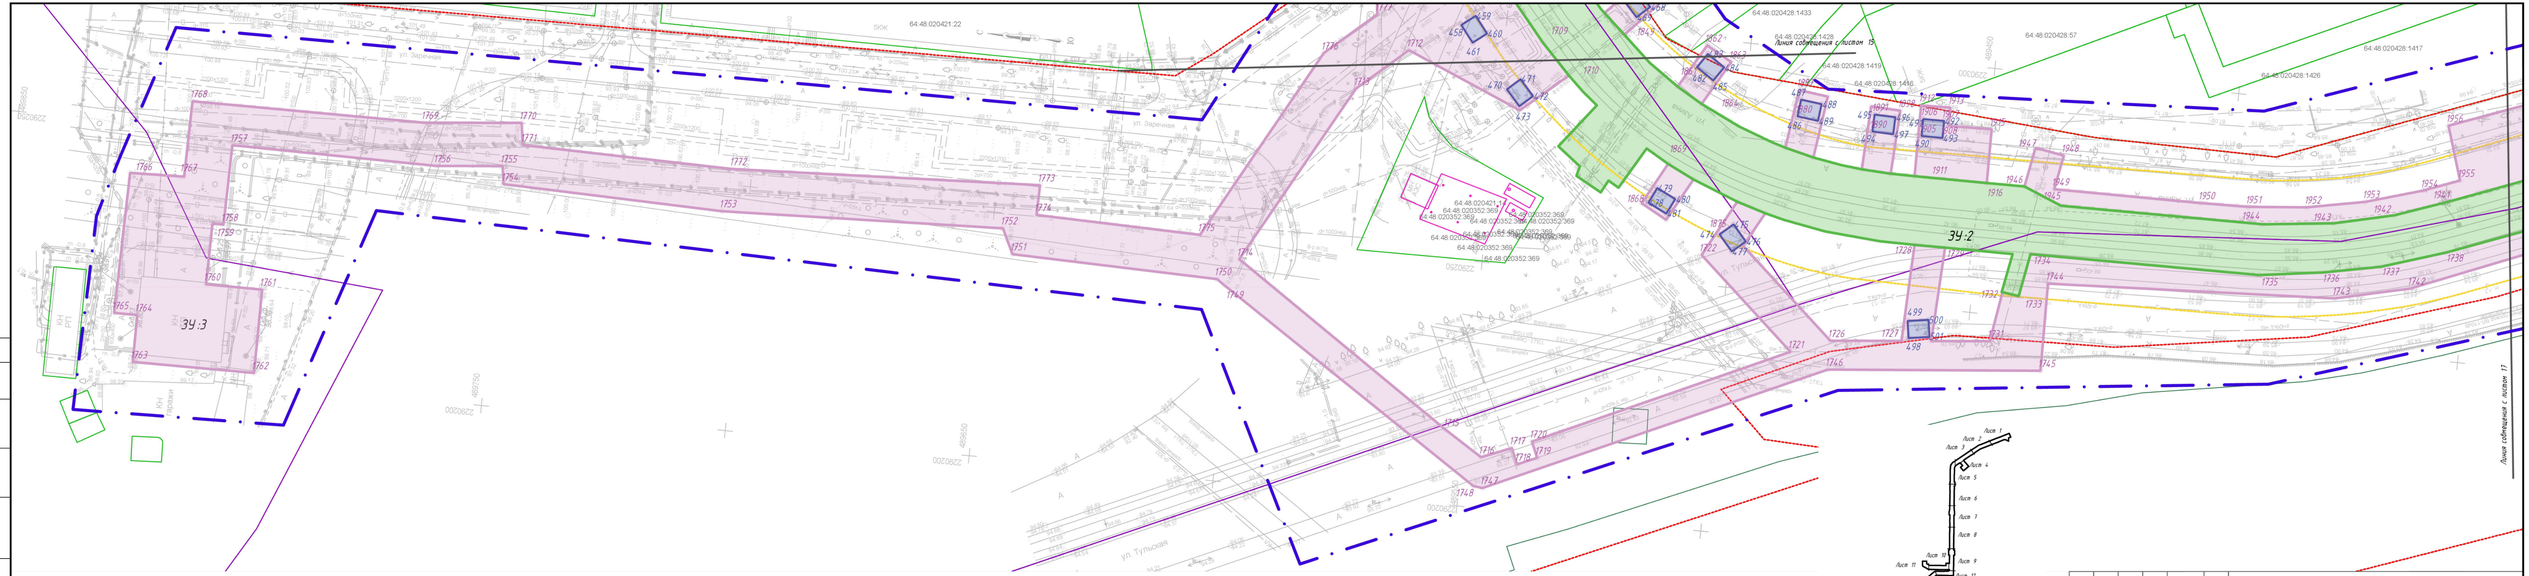

Границы территории, в отношении которой осуществляется подготовка проекта межевания

Границы образованных земельных участков путем объединения для планируемого размещения линейного объекта, подлежащего реконструкции (трамвайные пути)

ЗУ:1

Границы образованных земельных участков для муниципальных нужд из земель, государственная собственность на которые не разграничена для планируемого размещения линейного объекта, подлежащего реконструкции (трамвайные пути)

ЗУ:2

Граница устанавливаемого сервитута под размещение линейного объекта, подлежащего реконструкции (трамвайные пути)

Граница устанавливаемого сервитута для размещения линейных объектов, подлежащих реконструкции в связи с изменением их местоположения (переустройство коммуникаций) на время реконструкции

Граница устанавливаемого сервитута для размещения опор контактной сети и освещения

1

Номера характерных точек установливаемого сервитута для размещения опор контактной сети и освещения

1

Номера характерных точек образованных земельных участков для планируемого размещения линейного объекта, подлежащего реконструкции (трамвайные пути)

1

Номера характерных точек устанавливаемого сервитута под размещение линейного объекта, подлежащего реконструкции (трамвайные пути)

1

Номера характерных точек сервитута для размещения линейных объектов, подлежащих реконструкции в связи с изменением их местоположения (переустройство коммуникаций) на время реконструкции

Существующие красные линии

Минимальные расстояния до жилых массивов

Границы существующих земельных участков по данным ЕГРН

Границы объектов капитального строительства по данным ЕГРН

Границы кадастровых кварталов по данным ЕГРН

64:48:030674:72

Номера земельных участков, кадастровых кварталов

						МК №239-ППМТ		
						Границ смежных с правом покупателя территории для реконструкции линейного объекта – трамвайные пути по ул. Зарождения, просп. Энергетиков (от ул. им. Клыка В.М. до просп. Энергетиков) в Заводском районе г.Энгельса, включая разборочные площадки и обустройство тупиковых линий, в Энгельсском районе города Саратова и с границей межевания в его составе, утвержденный Приказом Министерства строительства и жилищно-коммунального комплекса Саратовской области от 29 апреля 2026 года №269		
Изм.	Кол.уч.	Лист	№ док.	Подп.	Дата			
Разработал		Федулов			06.26	Проект межевания территории. Основная часть	Стадия	Лист	Листов
Проверил		Сенчиф			06.26			16	20
Н. контр.		Костиков			06.26	Чертеж межевания территории (листы 12, 2.2). М 1:500	ООО "САРАТОВАГЛАВЭНЕРГОПРОЕКТ-2000"		

Согласовано

Взамен №

Подпись и дата

Инв.№ подл.

Формат А4х5

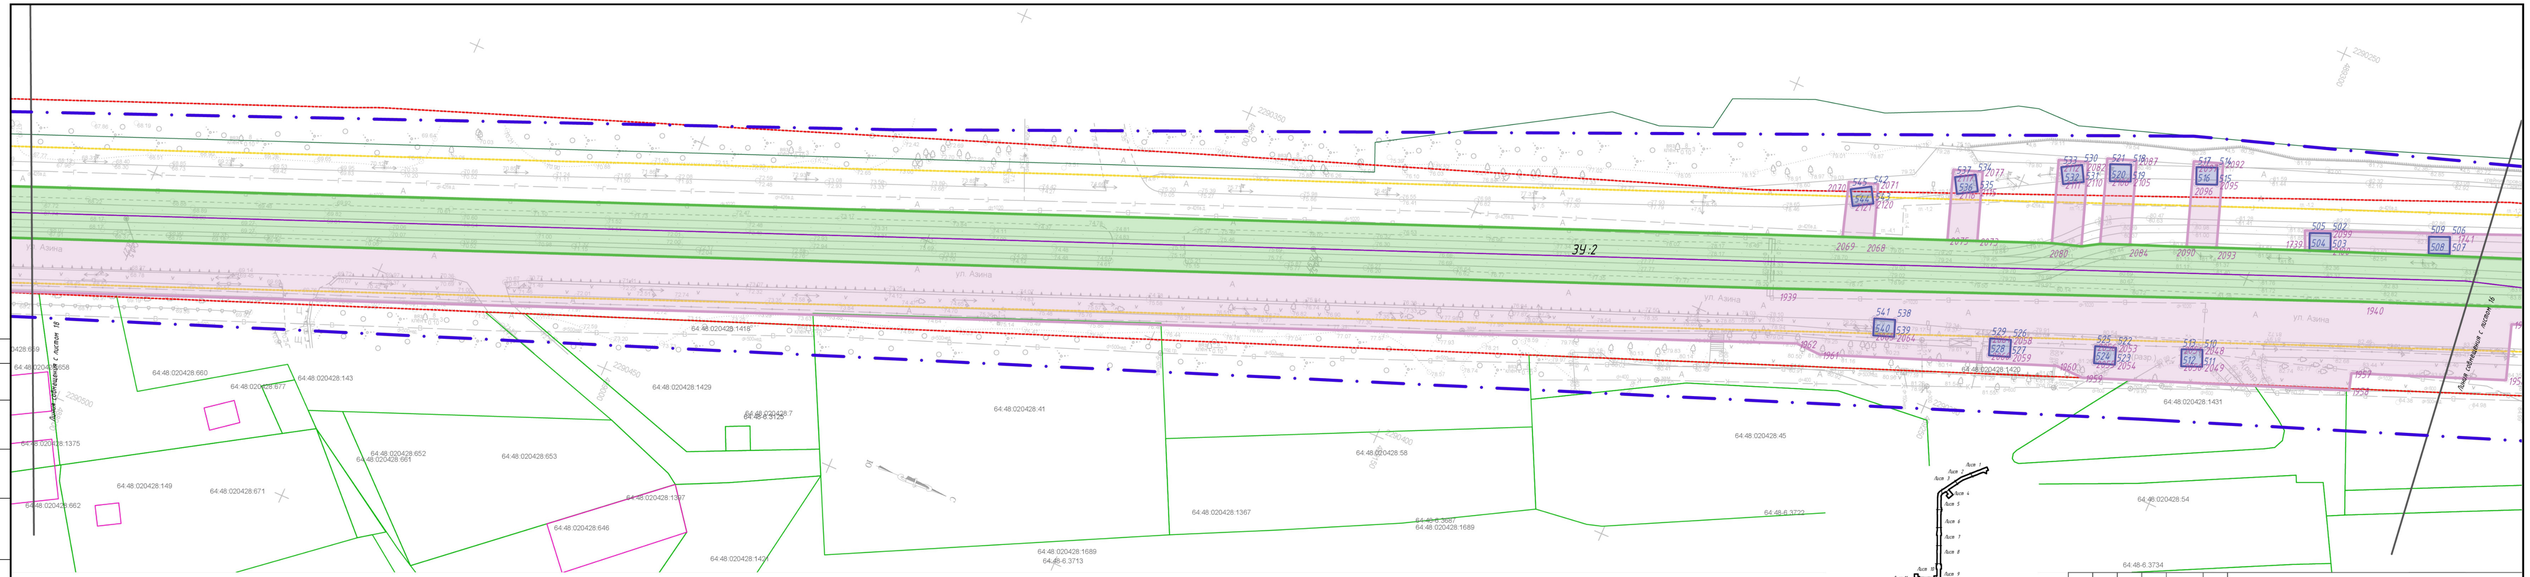

Границы территории, в отношении которой осуществляется подготовка проекта межевания

ЗУ:1 Границы образованных земельных участков путем объединения для планируемого размещения линейного объекта, подлежащего реконструкции (трамвайные пути)

ЗУ:2 Границы образованных земельных участков для муниципальных нужд из земель, государственная собственность на которые не разграничена для планируемого размещения линейного объекта, подлежащего реконструкции (трамвайные пути)

Граница устанавливаемого сервитута под размещение линейного объекта, подлежащего реконструкции (трамвайные пути)

Граница устанавливаемого сервитута для размещения линейных объектов, подлежащих реконструкции в связи с изменением их местоположения (переустройство коммуникаций) на время реконструкции

Граница устанавливаемого сервитута для размещения опор контактной сети и освещения

1 Номера характерных точек устанавливаемого сервитута для размещения опор контактной сети и освещения

1 Номера характерных точек образованных земельных участков для планируемого размещения линейного объекта, подлежащего реконструкции (трамвайные пути)

1 Номера характерных точек устанавливаемого сервитута под размещение линейного объекта, подлежащего реконструкции (трамвайные пути)

1 Номера характерных точек сервитута для размещения линейных объектов, подлежащих реконструкции в связи с изменением их местоположения (переустройство коммуникаций) на время реконструкции

Существующие красные линии

Минимальные расстояния до жилых массивов

Границы существующих земельных участков по данным ЕГРН

Границы объектов капитального строительства по данным ЕГРН

Границы кадастровых кварталов по данным ЕГРН

64:48:0000:12 Номера земельных участков, кадастровых кварталов

Лист 1 Лист 2 Лист 3 Лист 4 Лист 5 Лист 6 Лист 7 Лист 8 Лист 9 Лист 10 Лист 11 Лист 12 Лист 13 Лист 14 Лист 15 Лист 16 Лист 17 Лист 18 Лист 19 Лист 20

Изм.	Кол.уч.	Лист	№ док.	Подп.	Дата
Разработал	Федулов				06.26
Проверил	Семенов				06.26
Н. контр.	Костиков				06.26

МК №239-ППМТ

Проект отмены в правом поперечном направлении для реконструкции линейного объекта – трамвайные пути по ул. Азина(пост. трансп.). Запущенность бр. от. Азина В.Р., по ул. от. Азина В.Р., по просп. Запущенность бр.котельная, ч.3(этап «Застройка», Включая разбираемые клиньи и обустройство путевого полка, В действии разлив города Саратова, с. граничная территория в его составе, утвержденный Правилом Производство строительство и жилищно-коммунального комплекса Саратовской области от 29 апреля 2026 года №569

Стадия	Лист	Листов
	17	20

Проект межевания территории. Основная часть.

Чертеж межевания территории (листы 12, 2.2). М 1:500

ООО "САРАТОВЗАПСЛАВИНИПРОЕКТ-2000"

Согласовано

Взамен №

Подпись и дата

Инв.№ подл.

Формат А4х5

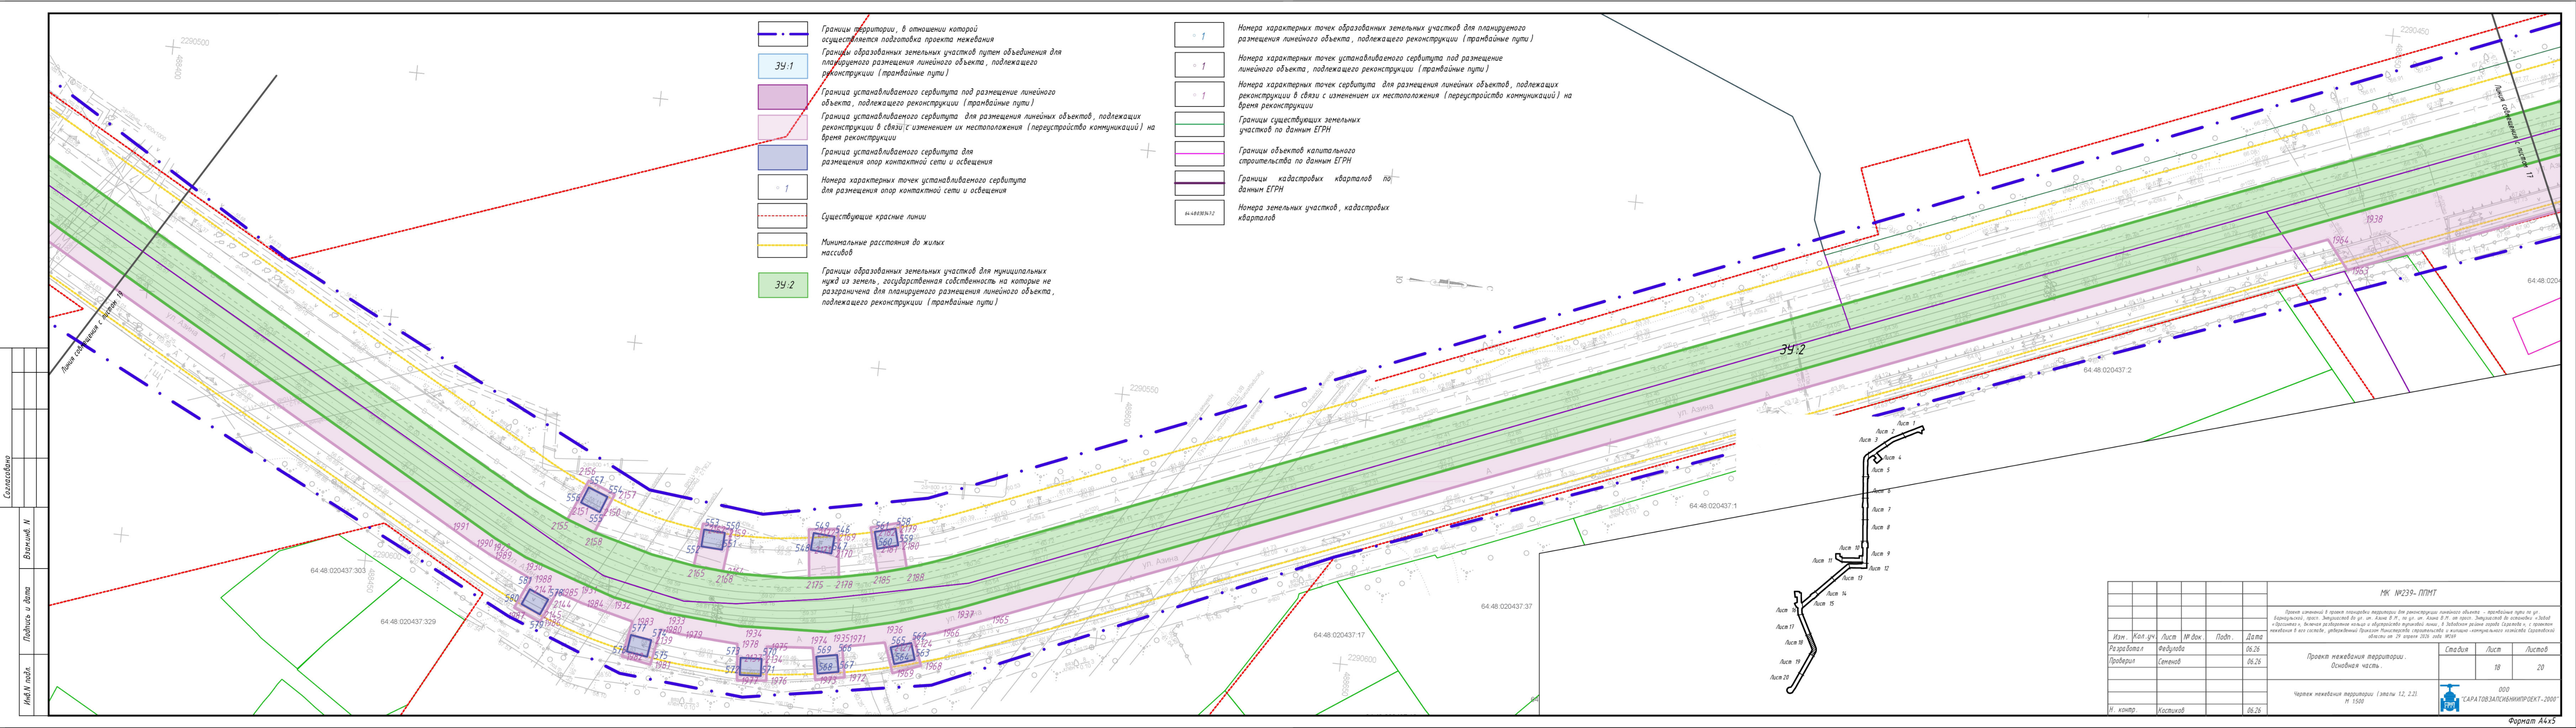

Согласовано

Взамен №

Подпись и дата

Инв.№ подл.

Изм.	Кол.уч.	Лист	№ док.	Подп.	Дата
Разработал	Федулов				06.26
Проверил	Семенов				06.26
Н. контр.	Костиков				06.26

МК №239-ППМТ

Проект планировки и проект межевания территории для реконструкции линейного объекта - трамвайные пути по ул. Бакинской, просп. Энергетиков (от ул. Азина В.Р., по ул. им. Азина В.Р. до просп. Энергетиков (в осях) «Задел» с прокладкой в двухпутном исполнении одного трамвайного пути, в Заводском районе города Саратова с 1 протяжением в обе стороны, утвержденный Приказом Министерства строительства и жилищно-коммунального комплекса Саратовской области от 29 апреля 2026 года №58

Проект межевания территории. Основная часть

Стадия	Лист	Листов
	18	20

Чертеж межевания территории (листы 12, 22). М 1:500

ООО «САРАТОВЗАПСЕЛЬЭНЕРГОПРОЕКТ-2000»

Формат А4х5

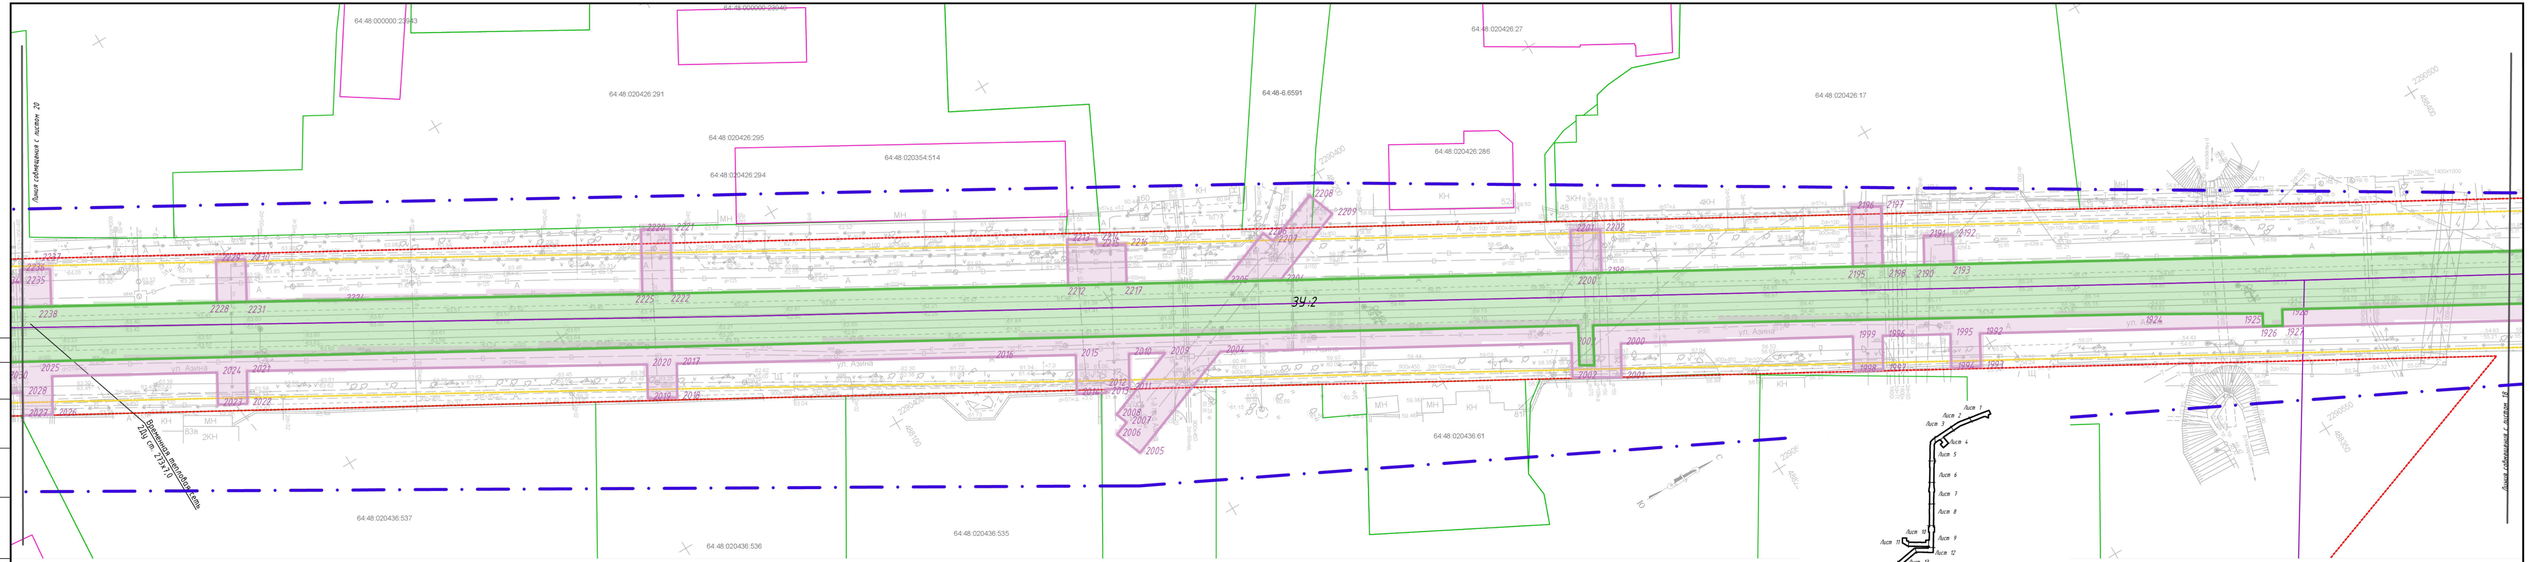

Согласовано

Взамен №

Подпись и дата

Инв.№ подл.

- Границы территории, в отношении которой осуществляется подготовка проекта межевания
- Границы образованных земельных участков путем объединения для планируемого размещения линейного объекта, подлежащего реконструкции (трамвайные пути)
- ЗУ:1 — Границы образованных земельных участков для муниципальных нужд из земель, государственная собственность на которые не разграничена для планируемого размещения линейного объекта, подлежащего реконструкции (трамвайные пути)
- ЗУ:2
- Граница устанавливаемого сервитута под размещение линейного объекта, подлежащего реконструкции (трамвайные пути)
- Граница устанавливаемого сервитута для размещения линейных объектов, подлежащих реконструкции в связи с изменением их местоположения (переустройство коммуникаций) на время реконструкции
- Граница устанавливаемого сервитута для размещения опор контактной сети и освещения
- 1 — Номера характерных точек устанавливаемого сервитута для размещения опор контактной сети и освещения
- 1 — Номера характерных точек образованных земельных участков для планируемого размещения линейного объекта, подлежащего реконструкции (трамвайные пути)
- 1 — Номера характерных точек устанавливаемого сервитута под размещение линейного объекта, подлежащего реконструкции (трамвайные пути)
- 1 — Номера характерных точек сервитута для размещения линейных объектов, подлежащих реконструкции в связи с изменением их местоположения (переустройство коммуникаций) на время реконструкции
- Существующие красные линии
- Минимальные расстояния до жилых массивов
- Границы существующих земельных участков по данным ЕГРН
- Границы объектов капитального строительства по данным ЕГРН
- Границы кадастровых кварталов по данным ЕГРН
- 64:48:020426:72 — Номера земельных участков, кадастровых кварталов

Лист 1 … Лист 19

						МК №239-ППМТ		
						Границы сервитутов в границах территории для реконструкции линейного объекта – трамвайные пути по ул. Зарецкой, просп. Энергетиков бульв. им. Кожи В.М., по ул. им. Кожи В.М. им просп. Энергетиков до остановки «Зайцев. «Поселение», включая разворотное кольцо и обустройство путепроводного узла, в Заводском районе города Саратова, с прилегающими территориями в его составе, утвержденный Проектом планировки строительства и жилищно-коммунального комплекса Саратовского района от 29 апреля 2020 года №269		
Изм.	Кол.уч	Лист	№ док.	Подп.	Дата			
Разработал	Федулова				06.26	Проект межевания территории. Основная часть	Стадия	Лист	Листов
Проверил	Семенов				06.26			19	20
						Чертеж межевания территории (листы 12, 22). М 1:500	ООО «САРАТОВЗАПСЕЛЬЭНЕРГОПРОЕКТ-2000»		
Н. контр.	Костиков				06.26				

Формат А4х5

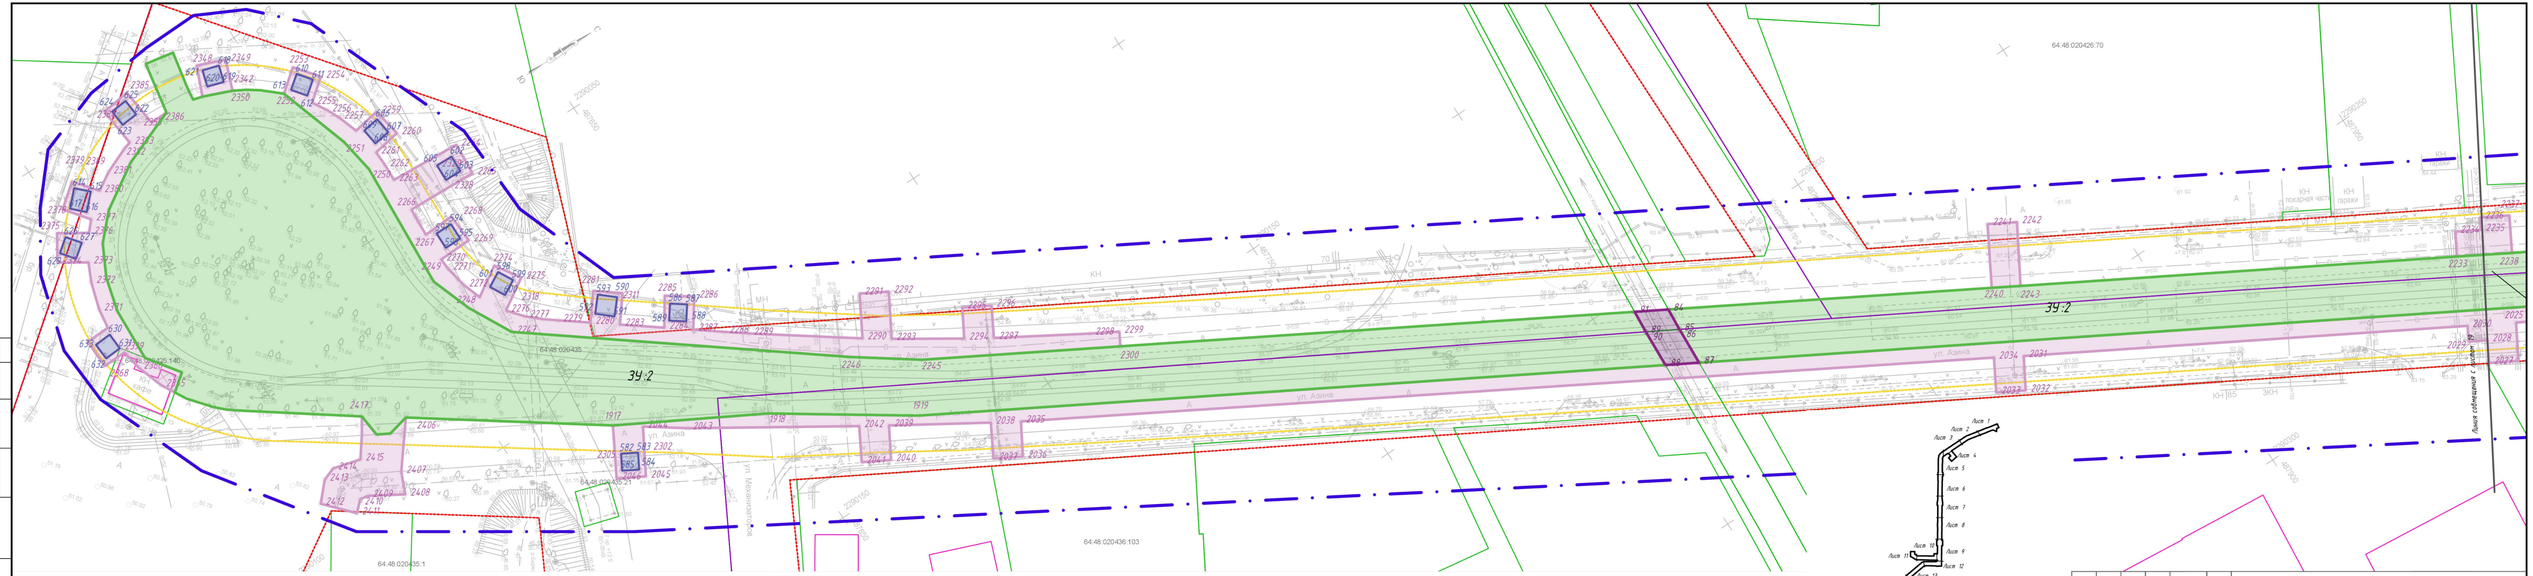

Границы территории, в отношении которой осуществляется подготовка проекта межевания

ЗУ:1 Границы образованных земельных участков путем объединения для планируемого размещения линейного объекта, подлежащего реконструкции (трамвайные пути)

ЗУ:2 Границы образованных земельных участков для муниципальных нужд из земель, государственная собственность на которые не разграничена для планируемого размещения линейного объекта, подлежащего реконструкции (трамвайные пути)

Граница устанавливаемого сервитута под размещение линейного объекта, подлежащего реконструкции (трамвайные пути)

Граница устанавливаемого сервитута для размещения линейных объектов, подлежащих реконструкции в связи с изменением их местоположения (переустройство коммуникаций) на время реконструкции

Граница устанавливаемого сервитута для размещения опор контактной сети и освещения

1 Номера характерных точек устанавливаемого сервитута для размещения опор контактной сети и освещения

1 Номера характерных точек образованных земельных участков для планируемого размещения линейного объекта, подлежащего реконструкции (трамвайные пути)

1 Номера характерных точек устанавливаемого сервитута под размещение линейного объекта, подлежащего реконструкции (трамвайные пути)

1 Номера характерных точек сервитута для размещения линейных объектов, подлежащих реконструкции в связи с изменением их местоположения (переустройство коммуникаций) на время реконструкции

Существующие красные линии

Минимальные расстояния до жилых массивов

Границы существующих земельных участков по данным ЕГРН

Границы объектов капитального строительства по данным ЕГРН

Границы кадастровых кварталов по данным ЕГРН

64:48:030136:32 Номера земельных участков, кадастровых кварталов

Лист 1 Лист 2 Лист 3 Лист 4 Лист 5 Лист 6 Лист 7 Лист 8 Лист 9 Лист 10 Лист 11 Лист 12 Лист 13 Лист 14 Лист 15 Лист 16 Лист 17 Лист 18 Лист 19 Лист 20

						МК №239-ППМТ	
						Проект планировки территории для реконструкции линейного объекта - трамвайные пути по ул. Белоглинской, просп. Энтузиастов (в ул. от Азина В.Ф., по ул. от Азина В.Ф., ул. просп. Энтузиастов (в основном) в Заводском, Кировском районах города Саратова с. с. проектом межевания в его составе, утвержденный Приказом Министерства строительства и жилищно-коммунального хозяйства Саратовской области от 29 апреля 2026 года №59		
Изм.	Кол.уч.	Лист	№ док.	Подп.	Дата		
Разработал	Федулова				06.26	Проект межевания территории. Основная часть.	Стадия: — Лист: 20 Листов: 20
Проверил	Семенов				06.26		
						Чертеж межевания территории (листы 12, 2.2). М 1:500	ООО «САРАТОВЗАПСАНИИПРОЕКТ-2000»
Н. контр.	Костиков				06.26		

Согласовано

Взамен N

Подпись и дата

Инв.N подл.

Формат А4х5

Раздел 2
Проект межевания территории. Текстовая часть

ОГЛАВЛЕНИЕ

ВВЕДЕНИЕ **49**
1. ЭТАПЫ РАЗРАБОТКИ ПРОЕКТА МЕЖЕВАНИЯ **52**
2. ПЕРЕЧЕНЬ ИЗЫМАЕМЫХ ЗЕМЕЛЬНЫХ УЧАСТКОВ, ДЛЯ КОТОРЫХ ПРОЕКТОМ ПРЕДУСМОТРЕНО ИЗМЕНЕНИЕ ВИДА РАЗРЕШЕННОГО ИСПОЛЬЗОВАНИЯ И СВЕДЕНИЯ ОБ ИХ ПЛОЩАДИ **54**
3. ВЕДОМОСТЬ ИЗЫМАЕМЫХ ОБЪЕКТОВ КАПИТАЛЬНОГО СТРОИТЕЛЬСТВА **54**
4. ПЕРЕЧЕНЬ ОБРАЗОВАННЫХ ЗЕМЕЛЬНЫХ УЧАСТКОВ, ПОДЛЕЖАЩИХ ИЗЪЯТИЮ ДЛЯ МУНИЦИПАЛЬНЫХ НУЖД В ЦЕЛЯХ РЕКОНСТРУКЦИИ ОБЪЕКТОВ МЕСТНОГО ЗНАЧЕНИЯ **55**
5. КАТАЛОГ КООРДИНАТ ПОВОРОТНЫХ ТОЧЕК ОБРАЗУЕМЫХ ЗЕМЕЛЬНЫХ УЧАСТКОВ НА 1.1 И 2.1 ЭТАПАХ **57**
6. ВЕДОМОСТЬ ЗЕМЕЛЬНЫХ УЧАСТКОВ ОБРАЗУЕМЫХ НА 1.2 И 2.2 ЭТАПАХ **70**
7. КАТАЛОГ КООРДИНАТ ПОВОРОТНЫХ ТОЧЕК ОБРАЗУЕМЫХ ЗЕМЕЛЬНЫХ УЧАСТКОВ НА 1.2 И 2.2 ЭТАПАХ **70**
8. ВЕДОМОСТЬ ЗЕМЕЛЬНЫХ УЧАСТКОВ ВХОДЯЩИХ В ГРАНИЦУ СЕРВИТУТА ПОД РАЗМЕЩЕНИЕ ЛИНЕЙНОГО ОБЪЕКТА, ПОДЛЕЖАЩЕГО РЕКОНСТРУКЦИИ (ТРАМВАЙНЫЕ ПУТИ) **75**
9. ПЕРЕЧЕНЬ КООРДИНАТ ХАРАКТЕРНЫХ ТОЧЕК УСТАНАВЛИВАЕМОГО СЕРВИТУТА ПОД РАЗМЕЩЕНИЕ ЛИНЕЙНОГО ОБЪЕКТА, ПОДЛЕЖАЩЕГО РЕКОНСТРУКЦИИ (ТРАМВАЙНЫЕ ПУТИ) **76**
10. ВЕДОМОСТЬ ЗЕМЕЛЬНЫХ УЧАСТКОВ ВХОДЯЩИХ В ГРАНИЦУ СЕРВИТУТА ДЛЯ РАЗМЕЩЕНИЯ ЛИНЕЙНЫХ ОБЪЕКТОВ, ПОДЛЕЖАЩИХ РЕКОНСТРУКЦИИ В СВЯЗИ С ИЗМЕНЕНИЕМ ИХ МЕСТОПОЛОЖЕНИЯ (ПЕРЕУСТРОЙСТВО КОММУНИКАЦИЙ) НА ВРЕМЯ РЕКОНСТРУКЦИИ **78**
11. ПЕРЕЧЕНЬ КООРДИНАТ ХАРАКТЕРНЫХ ТОЧЕК УСТАНАВЛИВАЕМОГО СЕРВИТУТА ДЛЯ РАЗМЕЩЕНИЯ ЛИНЕЙНЫХ ОБЪЕКТОВ, ПОДЛЕЖАЩИХ РЕКОНСТРУКЦИИ В СВЯЗИ С ИЗМЕНЕНИЕМ ИХ МЕСТОПОЛОЖЕНИЯ (ПЕРЕУСТРОЙСТВО КОММУНИКАЦИЙ) НА ВРЕМЯ РЕКОНСТРУКЦИИ **87**
12. ВЕДОМОСТЬ ЗЕМЕЛЬНЫХ УЧАСТКОВ ВХОДЯЩИХ В ГРАНИЦУ СЕРВИТУТА ДЛЯ РАЗМЕЩЕНИЯ ОПОР КОНТАКТНОЙ СЕТИ **139**
13. ПЕРЕЧЕНЬ КООРДИНАТ ХАРАКТЕРНЫХ ТОЧЕК УСТАНАВЛИВАЕМОГО СЕРВИТУТА ДЛЯ РАЗМЕЩЕНИЯ ОПОР КОНТАКТНОЙ СЕТИ **146**
14. КАТАЛОГ КООРДИНАТ ХАРАКТЕРНЫХ ТОЧЕК ГРАНИЦЫ ПРОЕКТА МЕЖЕВАНИЯ **160**

ВВЕДЕНИЕ

Проект изменений в проект планировки территории для реконструкции линейного объекта - трамвайные пути по ул. Барнаульской, просп. Энтузиастов до ул. им. Азина В.М., по ул. им. Азина В.М. от просп. Энтузиастов до остановки «Завод «Оргсинтез», включая разворотное кольцо и обустройство тупиковой линии, в Заводском районе города Саратова», с проектом межевания в его составе, утвержденный Приказом Министерства строительства и жилищно-коммунального хозяйства Саратовской области от 29 апреля 2026 года №269 является документом, разработанным в соответствии с Градостроительным кодексом Российской Федерации.

Внесение изменений в Проект планировки территории выполняет ООО «САРАТОВЗАПСИБНИИПРЕКТ-2000» по заказу ООО «ЖелДорСтрой» на основании заключенного договора №239 от 14 мая 2026 г.

В настоящее время подготавливается проект изменений в проект планировки территории для реконструкции линейного объекта - трамвайные пути по ул. Барнаульской, просп. Энтузиастов до ул. им. Азина В.М., по ул. им. Азина В.М. от просп. Энтузиастов до остановки «Завод Оргсинтез», включая разворотное кольцо и обустройство тупиковой линии, в Заводском районе города Саратова с проектом межевания в его составе, который осуществляется на основании Распоряжения администрации муниципального образования «Город Саратов» № 4028-р от 04 мая 2026 года.

Изменения вносятся:

- в границы земельных участков с кадастровыми номерами 64:48:020354:15, 64:48:020354:14, 64:48:020357:1, 64:48:020355:3 В предыдущем проекте планировки территории земельные участки изымались полной площадью (в связи с корректировкой проектных решений данные земельные участки сейчас не изымаются).
- в границу устанавливаемого постоянного отвода под размещение линейного объекта подлежащего реконструкции в связи с корректировкой проектных решений (изменены координаты характерных точек границ отвода);
- в границу устанавливаемого временного отвода под размещение планируемых объектов в связи с корректировкой проектных решений (изменены координаты характерных точек границ отвода);
- в границу устанавливаемого сервитута под размещение планируемых опор контактной сети (изменены координаты характерных точек границы устанавливаемого сервитута опор контактной сети);
- внесение изменений в красные линии рядом с земельными участками с кадастровыми номерами 64:48:020354:15, 64:48:020354:14, 64:48:020357:1.

При выполнении проектной документации «Реконструкция инфраструктуры трамвайного маршрута №7 в муниципальном образовании «Город Саратов» были использованы следующие материалы:

- материалы инженерно-геодезических изысканий ООО «АЛЬКЕС», 56-25-ИГДИ, 2025 г.;
- материалы инженерно-геологических изысканий ООО «АЛЬКЕС» 056-25-ИГИ, 2025 г.;
- материалы инженерно-метеорологических изысканий ООО «АЛЬКЕС» 056-25-ИГМИ, 2025 г., 2025 г.;

- материалы инженерно-экологических изысканий ООО «АЛЬКЕС» 056-25-ИЭИ, 2025 г.; Нормативно-правовая база разработки градостроительной документации:

-Градостроительный кодекс Российской федерации от 29.12.2004 г. № 190-ФЗ;

-Земельный кодекс Российской Федерации от 25.10.2001 №136-ФЗ (с изменениями);

-Водный кодекс Российской Федерации от 03.06.2006 №74-ФЗ (с изменениями);

-Федеральный закон от 13.07.2015 №218-ФЗ «О государственной регистрации недвижимости» (с изменениями);

-Федеральный закон от 24.07.2007 №221-ФЗ «О кадастровой деятельности» (с изменениями);

-Федеральный закон от 18.06.2001 №78-ФЗ «О землеустройстве»;

-Федеральный закон от 25.06.2002 №73-ФЗ «Об объектах культурного наследия, памятниках истории и культуры народов Российской Федерации;

-Федеральный закон от 14.03.1995 №33-ФЗ «Об особо охраняемых природных территориях»;

-Федеральный закон от 30.03.1999 №52-ФЗ «О санитарно-эпидемиологическом благополучии населения»;

-Федеральный закон от 21.12.1999 №68-ФЗ «О защите населения и территорий от чрезвычайных ситуаций природного и техногенного характера»;

-Постановление Правительства Российской Федерации от 12.05.2017 №564 «Об утверждении Положения о составе и содержании документации по планировке территории, предусматривающей размещение одного или нескольких линейных объектов» (с изменениями);

-Приказ Минэкономразвития России от 01.09.2014 №540 «Об утверждении классификатора видов разрешенного использования земельных участков» (с изменениями);

-Приказ Министерства экономического развития Российской Федерации от 03.08.2011 №388 «Об утверждении требований к проекту межевания земельных участков»;

-СП 42.13330.2016 «Градостроительство. Планировка и застройка городских и сельских поселений, актуализированная редакция СНиП 2.07.01-89*», утвержденные приказом Министерства строительства и жилищно-коммунального хозяйства РФ от 30 декабря 2016 г. №1034/пр;

-СП 98.13330.2018 Трамвайные и троллейбусные линии СНиП 2.05.09-90;

-РДС 30-201-98. Система нормативных документов в строительстве. Руководящий документ системы. Инструкция о порядке проектирования и установления красных линий в городах и других поселениях РФ», принят Постановлением Госстроя РФ от 06.04.1998 №18-30;

-Закон Саратовской области от 28.10.2011 г. №157-ЗСО «О внесении изменений в закон Саратовской области «О регулировании градостроительной деятельности в Саратовской области»;

-Постановление Правительства Саратовской области от 25.12.2017 г. №679-П «Об утверждении региональных нормативов градостроительного проектирования Саратовской области» (с изменениями);

-Генеральный план муниципального образования «Город Саратов», утвержденным решением Саратовской городской Думы от 27 декабря 2022 года №30-319 (с изменениями);

-Правила землепользования и застройки муниципального образования «Город Саратов», утвержденными решением Саратовской городской Думы от 25 июля 2019 года №54-397 (с изменениями);

-Решение Саратовской городской Думы от 28.05.2020 г. №67-536 «Об утверждении местных нормативов градостроительного проектирования муниципального образования «Город Саратов»;

-Решение Саратовской городской Думы от 25.12.2018 г. №45-326 «О Правилах благоустройства территории муниципального образования «Город Саратов».

1. Этапы разработки проекта межевания

Согласно Техническому заданию к муниципальному контракту № 01606000065250027 от 11.08.2025 г. реализация объекта «Реконструкция инфраструктуры трамвайного маршрута №7 в муниципальном образовании «Город Саратов» выполняется на двух участках:

1 участок - по улицам Барнаульская, просп. Энтузиастов до ул. Азина (от границы пересечения с трамвайным маршрутом № 8);

2 участок – по ул. Азина на участке от просп. Энтузиастов до остановки «Завод Оргсинтез», включая обустройство тупиковой линии.

Проект межевания территории разрабатывается в 4 этапа (1.1, 1.2, 2.1, 2.2):

1-й участок реализации проекта:

1.1 этап межевание проекта включает в себя:

-изъятие полной площадью земельного участка с кадастровым номером 64:48:020333:40;

-формирование земельных участков для муниципальных нужд из земель, государственная собственность на которые не разграничена;

-изменение вида разрешенного использования на «Земельные участки (территории) общего пользования. Код ВРИЗУ 12.0. (Улично-дорожная сеть. Код ВРИЗУ 12.0.1; Благоустройство территории. Код ВРИЗУ 12.0.2)»;

1.2 этап межевание проекта включает в себя:

-формирование земельного участка для планируемого размещения линейного объекта, подлежащего реконструкции (трамвайные пути), путем объединения земельных участков, и присвоение вида разрешенного использования «Земельные участки (территории) общего пользования. Код ВРИЗУ 12.0. (Улично-дорожная сеть. Код ВРИЗУ 12.0.1; Благоустройство территории. Код ВРИЗУ 12.0.2)»;

-установление сервитута для планируемого размещения линейного объекта, подлежащего реконструкции (трамвайные пути) на время реконструкции;

-установление сервитута для размещения линейных объектов, подлежащих реконструкции в связи с изменением их местоположения (переустройство коммуникаций) на время реконструкции;

-установление сервитута для размещения опор контактной сети;

2-й участок реализации проекта:

2.1 этап межевание проекта включает в себя:

-формирование земельного участка для муниципальных нужд из земель, государственная собственность на которые не разграничена для планируемого размещения линейного объекта, подлежащего реконструкции (трамвайные пути);

-изменение вида разрешенного использования на «Земельные участки (территории) общего пользования. Код ВРИЗУ 12.0. (Улично-дорожная сеть. Код ВРИЗУ 12.0.1; Благоустройство территории. Код ВРИЗУ 12.0.2);

2.2 этап межевание проекта включает в себя:

-установление сервитута для планируемого размещения линейного объекта, подлежащего реконструкции (трамвайные пути) на время реконструкции;

-установление сервитута для размещения линейных объектов, подлежащих реконструкции в связи с изменением их местоположения (переустройство коммуникаций) на время реконструкции;

-установление сервитута для размещения опор контактной сети.

2. Перечень изымаемых земельных участков, для которых проектом предусмотрено изменение вида разрешенного использования и сведения об их площади

№ п/п	Кадастровый квартал	Кадастровый номер ЗУ	Категория земель	Исходный вид разрешенного использования	Измененный вид разрешенного использования	Форма собственности	Местоположение	Площадь ЗУ, м²
1	2	3	4	5	6	7	8	9
1-й участок реализации проекта:								
1	64:48:020333	64:48:020333:40	Земли населенных пунктов	для размещения мини-магазина с остановочным павильоном	Земельные участки (территории) общего пользования. Код ВРИЗУ 12.0. (Улично-дорожная сеть. Код ВРИЗУ 12.0.1; Благоустройство территории. Код ВРИЗУ 12.0.2)	Аренда	Саратовская область, г.о. город Саратов, г Саратов, пр-кт Энтузиастов, з/у 56К	75

3. Ведомость изымаемых объектов капитального строительства

№ ОКСа	Кадастровый квартал	Кадастровый номер ОКСа	Назначение	Кадастровый номер ЗУ на котором расположен ОКС	Форма собственности	Местоположение	Площадь, м²
1	2	3	4	5	6	7	8
1	64:48:020333	64:48:020333:1476	Нежилое	64:48:020333:40	данные отсутствуют	г.о. город Саратов, г Саратов, пр-кт Энтузиастов, зд. 56К	56,3

4. Перечень образованных земельных участков, подлежащих изъятию для муниципальных нужд в целях реконструкции объектов местного значения

№ п/п	Кадастровый квартал	Кадастровый номер ЗУ	Образуемый ЗУ	Способ образования	Категория земель	Измененный вид разрешенного использования	Местоположение	Площадь образуемого ЗУ
1	2	3	4	5	6	7	8	9
1-й участок реализации проекта:								
1	64:48:020314 64:48:020312 64:48:020309 64:48:020313 64:48:020320 64:48:020319 64:48:020333 64:48:020321 64:48:020323 64:48:020331 64:48:020324 64:48:020332 64:48:020335 64:48:020356 64:48:020358 64:48:020346 64:48:020354 64:48:020355		ЗУ: 3	Образование из земель, государственная собственность на которые не разграничена	Земли населенных пунктов	Земельные участки (территории) общего пользования. Код ВРИЗУ 12.0. (Улично-дорожная сеть. Код ВРИЗУ 12.0.1; Благоустройство территории. Код ВРИЗУ 12.0.2)	г Саратов, Заводской р-н	46490

№ п/п	Кадастровый квартал	Кадастровый номер ЗУ	Образуемый ЗУ	Способ образования	Категория земель	Измененный вид разрешенного использования	Местоположение	Площадь образуемого ЗУ
1	2	3	4	5	6	7	8	9
2-й участок реализации проекта:								
2	64:48:020358 64:48:020354 64:48:020355 64:48:020356 64:48:020351 64:48:020352 64:48:020357 64:48:020430 64:48:020428 64:48:020421 64:48:020429 64:48:020353 64:48:020420 64:48:020450 64:48:020426 64:48:020437 64:48:020436 64:48:020435		ЗУ: 2	Образование из земель, государственная собственность на которые не разграничена	Земли населенных пунктов	Земельные участки (территории) общего пользования. Код ВРИЗУ 12.0. (Улично-дорожная сеть. Код ВРИЗУ 12.0.1; Благоустройство территории. Код ВРИЗУ 12.0.2)	г Саратов, Заводской р-н	51611

5. Каталог координат поворотных точек образуемых земельных участков на 1.1 и 2.1 этапах

№ образуемого ЗУ	№ характерной точки	Координата y	Координата x
1-й участок реализации проекта:			
ЗУ:3	1	2293054.95	493672.76
	2	2293065.43	493652.29
	3	2293071.54	493651.59
	4	2293071.96	493637.15
	5	2293065.24	493638.44
	6	2293062.29	493639.20
	7	2293020.74	493640.68
	8	2293019.44	493642.36
	9	2293009.66	493641.85
	10	2292998.00	493638.49
	11	2292986.86	493634.17
	12	2292840.50	493577.34
	13	2292833.13	493574.47
	14	2292823.13	493570.59
	15	2292774.91	493551.87
	16	2292467.30	493432.42
	17	2292456.27	493428.04
	18	2292443.33	493422.21
	19	2292417.95	493407.94
	20	2292408.69	493401.80
	21	2292324.20	493344.92
	22	2292315.65	493338.89
	23	2292299.49	493327.85
	24	2292284.95	493318.17
	25	2292277.42	493313.00
	26	2292260.73	493301.59
	27	2292254.11	493297.16
	28	2292194.82	493256.05
	29	2292154.03	493227.75
	30	2292152.81	493226.88
	31	2292152.20	493227.78
	32	2292017.90	493137.55
	33	2292019.19	493135.59
	34	2292016.19	493133.37
	35	2292015.06	493134.99
	36	2291992.79	493119.87
	37	2291999.56	493116.24
	38	2291998.61	493113.96
	39	2291990.46	493117.05
	40	2291986.19	493116.45
	41	2291978.97	493111.08
	42	2291978.52	493109.27

№ образуемого ЗУ	№ характерной точки	Координата y	Координата x
	43	2291978.91	493097.69
	44	2291977.15	493097.13
	45	2291976.30	493107.38
	46	2291973.59	493105.35
	47	2291956.89	493094.18
	48	2291907.27	493060.82
	49	2291875.32	493042.69
	50	2291868.01	493037.66
	51	2291857.29	493029.19
	52	2291847.85	493020.19
	53	2291839.26	493010.37
	54	2291831.59	492999.82
	55	2291824.90	492988.62
	56	2291820.10	492978.82
	57	2291817.56	492972.70
	58	2291811.24	492952.06
	59	2291808.95	492939.22
	60	2291808.01	492932.62
	61	2291807.84	492926.58
	62	2291807.29	492883.40
	63	2291812.31	492878.30
	64	2291812.41	492845.59
	65	2291815.20	492845.60
	66	2291815.12	492832.99
	67	2291806.92	492824.89
	68	2291805.31	492619.39
	69	2291805.26	492613.36
	70	2291805.00	492580.60
	71	2291804.86	492574.06
	72	2291804.86	492572.81
	73	2291794.30	492572.91
	74	2291794.66	492585.39
	75	2291794.33	492618.73
	76	2291791.06	492618.73
	77	2291791.08	492621.73
	78	2291794.60	492621.73
	79	2291795.06	492679.44
	80	2291791.42	492679.45
	81	2291791.45	492683.44
	82	2291795.09	492683.44
	83	2291796.43	492808.02
	84	2291796.33	492828.08
	85	2291795.10	492828.04
	86	2291795.39	492863.98
	87	2291795.40	492865.71
	88	2291796.28	492865.71

№ образуемого ЗУ	№ характерной точки	Координата y	Координата x
	89	2291796.78	492940.69
	90	2291797.38	492945.23
	91	2291798.64	492955.94
	92	2291801.15	492969.01
	93	2291803.38	492974.84
	94	2291805.60	492981.07
	95	2291808.59	492988.65
	96	2291825.91	493010.24
	97	2291835.13	493022.41
	98	2291846.81	493033.89
	99	2291852.87	493039.50
	100	2291863.39	493047.53
	101	2291921.67	493087.19
	102	2291933.67	493095.76
	103	2291940.90	493101.07
	104	2291983.14	493129.22
	105	2292027.90	493158.35
	106	2292145.58	493237.58
	107	2292144.93	493238.54
	108	2292146.18	493239.38
	109	2292146.83	493238.41
	110	2292201.79	493275.47
	111	2292220.08	493287.89
	112	2292256.97	493312.73
	113	2292292.89	493337.42
	114	2292291.91	493338.75
	115	2292315.49	493354.61
	116	2292317.39	493351.57
	117	2292359.06	493379.70
	118	2292383.59	493397.82
	119	2292405.28	493412.43
	120	2292422.61	493423.34
	121	2292432.04	493428.52
	122	2292451.02	493437.46
	123	2292808.28	493576.16
	124	2292828.02	493583.69
	125	2292833.04	493588.58
	126	2292836.68	493587.48
	127	2292863.53	493597.90
	128	2292915.81	493617.63
	129	2292915.14	493619.97
	130	2292916.66	493620.42
	131	2292917.31	493618.21
	132	2292944.30	493628.65
	133	2292992.73	493647.33
	134	2293018.42	493658.48

№ образуемого ЗУ	№ характерной точки	Координата y	Координата x
	135	2293046.07	493670.22
	1	2293054.95	493672.76
	136	2291788.71	491904.46
	137	2291799.36	491904.24
	138	2291799.34	491902.01
	139	2291799.33	491892.12
	140	2291799.14	491886.05
	141	2291799.06	491857.40
	142	2291799.00	491851.40
	143	2291798.03	491713.80
	144	2291797.86	491677.82
	145	2291799.86	491677.81
	146	2291799.76	491671.99
	147	2291797.27	491665.65
	148	2291797.15	491653.15
	149	2291797.10	491647.05
	150	2291795.73	491499.93
	151	2291795.68	491494.78
	152	2291795.49	491474.42
	153	2291795.43	491468.42
	154	2291795.23	491446.33
	155	2291800.00	491446.20
	156	2291799.77	491438.39
	157	2291796.29	491430.32
	158	2291794.56	491374.79
	159	2291791.38	491033.76
	160	2291799.92	491025.06
	161	2291799.55	490989.74
	162	2291796.57	490986.68
	163	2291796.52	490978.14
	164	2291790.87	490978.12
	165	2291788.51	490677.82
	166	2291788.46	490671.46
	167	2291788.25	490645.06
	168	2291791.37	490645.04
	169	2291791.07	490609.22
	170	2291793.47	490609.20
	171	2291793.39	490599.37
	172	2291787.89	490599.37
	173	2291787.05	490507.60
	174	2291787.13	490501.45
	175	2291787.08	490495.09
	176	2291786.76	490490.85
	177	2291769.63	490500.83
	178	2291769.66	490507.31
	179	2291770.56	490594.82

№ образуемого ЗУ	№ характерной точки	Координата y	Координата x
	180	2291769.16	490594.96
	181	2291769.61	490638.26
	182	2291769.67	490644.37
	183	2291769.70	490648.75
	184	2291770.79	490650.83
	185	2291774.29	490657.74
	186	2291773.30	490676.92
	187	2291771.25	490683.81
	188	2291772.01	490772.18
	189	2291773.53	490962.38
	190	2291776.39	490966.36
	191	2291776.48	490981.17
	192	2291773.89	490985.80
	193	2291774.97	491067.62
	194	2291776.47	491070.46
	195	2291776.73	491082.84
	196	2291774.99	491086.07
	197	2291775.05	491091.62
	198	2291775.78	491189.08
	199	2291777.35	491191.37
	200	2291777.45	491203.18
	201	2291775.92	491206.35
	202	2291777.19	491355.48
	203	2291778.14	491468.50
	204	2291778.19	491474.50
	205	2291778.42	491500.99
	206	2291778.47	491506.90
	207	2291779.65	491647.24
	208	2291779.70	491653.24
	209	2291779.82	491666.03
	210	2291779.86	491672.03
	211	2291780.86	491789.83
	212	2291781.06	491800.96
	213	2291782.44	491826.39
	214	2291784.26	491852.03
	215	2291788.40	491861.77
	136	2291788.71	491904.46
2-й участок реализации проекта:			
ЗУ:2	216	2291769.60	490495.61
	217	2291769.63	490500.83
	218	2291786.76	490490.85
	219	2291783.73	490488.28
	220	2291773.98	490483.56
	221	2291762.46	490478.13
	222	2291758.41	490477.35
	223	2291757.30	490477.33

№ образуемого ЗУ	№ характерной точки	Координата y	Координата x
	224	2291696.97	490477.18
	225	2291696.86	490473.72
	226	2291690.86	490473.77
	227	2291669.00	490473.69
	228	2291660.83	490473.73
	229	2291650.38	490473.66
	230	2291633.82	490473.76
	231	2291618.54	490473.62
	232	2291611.92	490473.68
	233	2291605.92	490473.72
	234	2291587.60	490473.63
	235	2291575.46	490473.72
	236	2291573.74	490473.73
	237	2291565.91	490473.79
	238	2291534.22	490474.08
	239	2291520.98	490474.11
	240	2291485.91	490474.43
	241	2291480.33	490474.41
	242	2291456.55	490474.40
	243	2291450.56	490474.62
	244	2291444.23	490474.53
	245	2291438.23	490474.59
	246	2291424.05	490474.72
	247	2291421.24	490474.42
	248	2291415.43	490472.90
	249	2291414.60	490472.57
	250	2291410.27	490470.36
	251	2291402.86	490464.56
	252	2291398.28	490460.69
	253	2291363.00	490430.86
	254	2291358.42	490426.99
	255	2291355.41	490424.44
	256	2291350.86	490420.60
	257	2291350.31	490420.11
	258	2291345.72	490416.26
	259	2291337.49	490409.30
	260	2291332.98	490405.40
	261	2291326.69	490400.15
	262	2291318.20	490392.92
	263	2291312.61	490388.27
	264	2291308.08	490384.31
	265	2291286.64	490365.89
	266	2291281.70	490361.66
	267	2291274.72	490355.68
	268	2291270.17	490351.77
	269	2291263.21	490345.81

№ образуемого ЗУ	№ характерной точки	Координата y	Координата x
	270	2291258.66	490341.91
	271	2291243.50	490328.93
	272	2291235.85	490322.37
	273	2291231.20	490318.41
	274	2291223.19	490311.66
	275	2291215.15	490304.95
	276	2291205.37	490296.82
	277	2291200.04	490292.45
	278	2291172.72	490269.72
	279	2291168.10	490265.89
	280	2291139.29	490241.97
	281	2291129.57	490233.84
	282	2291119.81	490225.58
	283	2291115.98	490222.31
	284	2291110.34	490217.38
	285	2291095.51	490204.82
	286	2291090.95	490200.92
	287	2291067.44	490180.84
	288	2291062.88	490176.94
	289	2291059.89	490174.39
	290	2291010.36	490135.07
	291	2290997.71	490124.26
	292	2290959.67	490091.75
	293	2290921.68	490059.29
	294	2290883.71	490026.85
	295	2290845.62	489994.31
	296	2290819.70	489972.22
	297	2290769.57	489929.53
	298	2290750.43	489913.29
	299	2290720.59	489887.97
	300	2290677.89	489852.01
	301	2290654.91	489832.66
	302	2290604.84	489790.18
	303	2290585.25	489773.56
	304	2290541.11	489735.17
	305	2290527.74	489723.64
	306	2290495.53	489696.15
	307	2290476.19	489676.94
	308	2290444.69	489650.02
	309	2290440.10	489646.15
	310	2290412.95	489623.33
	311	2290408.43	489619.41
	312	2290374.99	489591.31
	313	2290368.26	489585.64
	314	2290337.52	489559.74
	315	2290332.93	489555.88

№ образуемого ЗУ	№ характерной точки	Координата y	Координата x
	316	2290331.75	489554.88
	317	2290322.49	489547.08
	318	2290317.64	489543.00
	319	2290313.05	489539.13
	320	2290303.86	489531.17
	321	2290299.77	489526.63
	322	2290293.92	489520.11
	323	2290289.70	489513.98
	324	2290286.67	489508.75
	325	2290282.91	489500.75
	326	2290280.40	489493.74
	327	2290279.55	489490.84
	328	2290278.16	489484.97
	329	2290277.21	489479.22
	330	2290276.76	489474.91
	331	2290276.48	489468.91
	332	2290276.47	489464.04
	333	2290276.61	489449.25
	334	2290276.68	489441.54
	335	2290273.54	489433.70
	336	2290274.00	489392.43
	337	2290275.66	489378.08
	338	2290278.58	489365.85
	339	2290282.66	489354.65
	340	2290294.91	489323.41
	341	2290339.79	489213.18
	342	2290486.05	488847.67
	343	2290596.72	488571.85
	344	2290601.13	488558.56
	345	2290604.49	488545.29
	346	2290605.22	488527.52
	347	2290604.12	488512.11
	348	2290602.07	488501.22
	349	2290599.53	488493.38
	350	2290595.89	488482.53
	351	2290592.67	488475.89
	352	2290524.55	488354.76
	353	2290527.46	488353.14
	354	2290525.54	488349.65
	355	2290523.23	488350.92
	356	2290510.63	488329.49
	357	2290455.49	488232.29
	358	2290462.62	488228.35
	359	2290461.10	488225.74
	360	2290454.01	488229.68
	361	2290219.28	487813.19

№ образуемого ЗУ	№ характерной точки	Координата y	Координата x
	362	2290211.43	487813.59
	363	2290211.42	487813.58
	364	2290206.79	487813.92
	365	2290239.24	487871.42
	366	2290242.13	487876.53
	367	2290285.94	487954.15
	368	2290291.47	487963.96
	369	2290308.10	487993.42
	370	2290311.07	487998.69
	371	2290350.92	488068.90
	372	2290353.91	488074.16
	373	2290393.78	488144.44
	374	2290399.62	488154.81
	375	2290409.43	488172.23
	376	2290415.01	488182.15
	377	2290444.17	488233.96
	378	2290447.14	488239.23
	379	2290472.32	488283.97
	380	2290475.29	488289.24
	381	2290479.45	488296.62
	382	2290482.42	488301.90
	383	2290578.82	488473.17
	384	2290583.48	488481.73
	385	2290587.29	488490.17
	386	2290589.35	488495.86
	387	2290592.60	488508.07
	388	2290593.98	488516.79
	389	2290594.49	488523.21
	390	2290594.64	488526.58
	391	2290594.42	488535.89
	392	2290594.00	488540.46
	393	2290593.15	488546.45
	394	2290591.50	488554.27
	395	2290589.86	488560.04
	396	2290587.98	488565.52
	397	2290585.32	488572.29
	398	2290324.91	489221.02
	399	2290322.56	489226.98
	400	2290309.12	489260.69
	401	2290307.29	489266.49
	402	2290305.35	489269.79
	403	2290303.08	489275.45
	404	2290298.87	489286.23
	405	2290296.60	489291.88
	406	2290289.91	489308.68
	407	2290272.12	489354.54

№ образуемого ЗУ	№ характерной точки	Координата y	Координата x
	408	2290267.82	489367.60
	409	2290265.50	489379.02
	410	2290263.61	489392.10
	411	2290263.09	489438.89
	412	2290254.33	489440.40
	413	2290254.80	489443.94
	414	2290262.74	489442.53
	415	2290262.60	489456.37
	416	2290262.54	489462.60
	417	2290262.55	489469.70
	418	2290263.38	489481.01
	419	2290264.90	489489.70
	420	2290265.84	489493.55
	421	2290267.59	489499.47
	422	2290271.20	489508.83
	423	2290273.83	489514.29
	424	2290276.49	489518.96
	425	2290267.94	489523.86
	426	2290269.20	489526.04
	427	2290266.64	489527.36
	428	2290269.47	489532.65
	429	2290271.47	489532.15
	430	2290275.09	489536.93
	431	2290284.21	489530.00
	432	2290286.67	489533.04
	433	2290289.66	489536.25
	434	2290295.88	489542.28
	435	2290309.92	489554.14
	436	2290350.59	489588.67
	437	2290370.17	489605.48
	438	2290395.76	489627.03
	439	2290406.29	489635.90
	440	2290431.47	489657.11
	441	2290436.08	489661.00
	442	2290444.43	489668.05
	443	2290456.08	489678.02
	444	2290465.96	489686.53
	445	2290470.58	489690.52
	446	2290501.65	489717.31
	447	2290506.23	489721.26
	448	2290537.26	489748.11
	449	2290541.89	489752.00
	450	2290573.06	489778.48
	451	2290577.66	489782.39
	452	2290592.93	489795.37
	453	2290599.80	489801.41

№ образуемого ЗУ	№ характерной точки	Координата y	Координата x
	454	2290603.96	489804.74
	455	2290608.52	489808.76
	456	2290637.36	489833.10
	457	2290641.98	489837.00
	458	2290668.37	489859.29
	459	2290677.54	489866.96
	460	2290706.79	489891.59
	461	2290711.42	489895.48
	462	2290732.48	489913.27
	463	2290737.10	489917.18
	464	2290768.82	489944.20
	465	2290777.33	489951.46
	466	2290782.02	489955.44
	467	2290789.62	489961.92
	468	2290819.86	489987.82
	469	2290824.78	489991.87
	470	2290837.24	490002.49
	471	2290842.01	490006.56
	472	2290893.41	490050.47
	473	2290898.04	490054.43
	474	2290931.89	490083.36
	475	2290936.45	490087.25
	476	2290968.91	490114.99
	477	2290981.88	490126.07
	478	2291010.98	490150.93
	479	2291015.59	490154.88
	480	2291046.18	490181.01
	481	2291050.77	490184.93
	482	2291054.20	490187.87
	483	2291058.82	490191.82
	484	2291085.94	490214.99
	485	2291090.56	490218.93
	486	2291105.81	490231.80
	487	2291110.47	490235.95
	488	2291114.13	490238.72
	489	2291118.77	490242.65
	490	2291119.99	490243.98
	491	2291124.64	490247.85
	492	2291138.83	490259.74
	493	2291136.98	490262.02
	494	2291185.74	490301.60
	495	2291190.32	490305.48
	496	2291221.74	490332.22
	497	2291225.33	490335.28
	498	2291233.44	490341.97
	499	2291235.04	490340.01

№ образуемого ЗУ	№ характерной точки	Координата y	Координата x
	500	2291249.01	490352.00
	501	2291253.62	490355.96
	502	2291261.96	490363.11
	503	2291266.58	490367.06
	504	2291270.81	490370.69
	505	2291275.41	490374.67
	506	2291297.51	490393.57
	507	2291302.06	490397.50
	508	2291324.47	490416.54
	509	2291329.11	490420.47
	510	2291336.74	490427.04
	511	2291347.62	490436.12
	512	2291350.34	490438.42
	513	2291354.98	490442.34
	514	2291384.54	490467.32
	515	2291389.19	490471.26
	516	2291392.18	490473.84
	517	2291396.80	490477.70
	518	2291399.96	490480.21
	519	2291402.51	490481.96
	520	2291407.75	490484.80
	521	2291409.32	490485.48
	522	2291412.69	490486.70
	523	2291414.48	490487.22
	524	2291420.43	490488.38
	525	2291425.93	490488.73
	526	2291438.15	490488.66
	527	2291444.29	490488.61
	528	2291451.13	490488.56
	529	2291457.55	490488.52
	530	2291480.27	490488.35
	531	2291486.33	490488.31
	532	2291521.63	490487.86
	533	2291533.28	490487.97
	534	2291563.00	490487.75
	535	2291578.39	490487.65
	536	2291581.41	490487.60
	537	2291587.40	490487.58
	538	2291593.55	490487.54
	539	2291606.37	490487.55
	540	2291612.45	490487.56
	541	2291617.72	490487.57
	542	2291623.77	490487.57
	543	2291626.83	490487.71
	544	2291632.90	490487.59
	545	2291649.53	490487.61

№ образуемого ЗУ	№ характерной точки	Координата y	Координата x
	546	2291655.60	490487.62
	547	2291662.95	490487.63
	548	2291669.01	490487.63
	549	2291690.83	490487.66
	550	2291696.90	490487.67
	551	2291731.14	490487.71
	552	2291737.22	490487.72
	553	2291742.08	490487.73
	554	2291748.04	490487.61
	555	2291762.01	490489.43
	556	2291765.17	490491.83
	557	2291766.29	490492.62
	216	2291769.60	490495.61
	558	2290203.38	487807.89
	559	2290208.06	487807.56
	560	2290208.07	487807.57
	561	2290215.90	487807.20
	562	2290141.01	487674.31
	563	2290123.79	487648.88
	564	2290108.52	487621.15
	565	2290084.00	487586.77
	566	2290085.01	487582.31
	567	2290083.62	487579.88
	568	2290078.90	487579.40
	569	2290064.49	487559.56
	570	2290062.71	487557.23
	571	2290060.71	487555.12
	572	2290056.20	487551.49
	573	2290053.89	487550.22
	574	2290051.28	487553.67
	575	2290044.66	487549.01
	576	2290033.62	487549.52
	577	2290026.67	487551.40
	578	2290020.40	487554.64
	579	2290015.44	487559.39
	580	2290009.72	487568.46
	581	2290005.24	487580.13
	582	2289994.65	487582.04
	583	2289995.76	487587.94
	584	2290003.18	487586.50
	585	2290006.01	487586.12
	586	2290006.56	487588.03
	587	2290008.90	487593.83
	588	2290010.33	487596.31
	589	2290011.97	487598.65
	590	2290015.17	487602.23

№ образуемого ЗУ	№ характерной точки	Координата y	Координата x
	591	2290030.09	487607.07
	592	2290037.55	487608.30
	593	2290063.95	487606.73
	594	2290072.29	487609.73
	595	2290081.24	487614.37
	596	2290123.30	487669.13
	597	2290131.87	487681.16
	598	2290151.76	487716.44
	599	2290154.23	487720.80
	558	2290203.38	487807.89

Каталог координат в МСК 64 зона 2

6. Ведомость земельных участков образуемых на этапе 1.2

На данном этапе формируются земельные участки:

-образование ЗУ:1 (S= 46 565 кв.м.) для планируемого размещения линейного объекта, подлежащего реконструкции (трамвайные пути), путем объединения земельных участков (64:48:020333:40, ЗУ:3), и присвоение вида разрешенного использования «Земельные участки (территории) общего пользования. Код ВРИЗУ 12.0. (Улично-дорожная сеть. Код ВРИЗУ 12.0.1; Благоустройство территории. Код ВРИЗУ 12.0.2)».

7. Каталог координат поворотных точек образуемых земельных участков на этапе 1.2

№ образуемого ЗУ	№ характерной точки	Координата y	Координата x
1-й участок реализации проекта:			
ЗУ:1	1	2293054.95	493672.76
	2	2293065.43	493652.29
	3	2293071.54	493651.59
	4	2293071.96	493637.15
	5	2293065.24	493638.44
	6	2293062.29	493639.20
	7	2293020.74	493640.68
	8	2293019.44	493642.36
	9	2293009.66	493641.85
	10	2292998.00	493638.49
	11	2292986.86	493634.17
	12	2292840.50	493577.34
	13	2292833.13	493574.47
	14	2292823.13	493570.59
	15	2292774.91	493551.87

№ образуемого ЗУ	№ характерной точки	Координата y	Координата x
	16	2292467.30	493432.42
	17	2292456.27	493428.04
	18	2292443.33	493422.21
	19	2292417.95	493407.94
	20	2292408.69	493401.80
	21	2292324.20	493344.92
	22	2292315.64	493338.88
	23	2292284.96	493318.16
	24	2292277.42	493313.00
	25	2292266.59	493305.50
	26	2292260.43	493301.98
	27	2292194.82	493256.05
	28	2292153.46	493228.65
	29	2292154.03	493227.75
	30	2292152.81	493226.88
	31	2292152.20	493227.78
	32	2292017.90	493137.55
	33	2292019.19	493135.59
	34	2292016.19	493133.37
	35	2292015.06	493134.99
	36	2291992.79	493119.87
	37	2291999.56	493116.24
	38	2291998.61	493113.96
	39	2291990.46	493117.05
	40	2291986.19	493116.45
	41	2291978.97	493111.08
	42	2291978.52	493109.27
	43	2291978.91	493097.69
	44	2291977.15	493097.13
	45	2291976.30	493107.38
	46	2291973.59	493105.35
	47	2291956.89	493094.18
	48	2291907.27	493060.82
	49	2291875.32	493042.69
	50	2291868.01	493037.66
	51	2291857.29	493029.19
	52	2291847.85	493020.19
	53	2291839.26	493010.37
	54	2291831.59	492999.82
	55	2291824.90	492988.62
	56	2291820.10	492978.82
	57	2291817.56	492972.70
	58	2291811.24	492952.06
	59	2291808.95	492939.22
	60	2291808.01	492932.62
	61	2291807.84	492926.58

№ образуемого ЗУ	№ характерной точки	Координата y	Координата x
	62	2291807.29	492883.40
	63	2291812.31	492878.30
	64	2291812.41	492845.59
	65	2291815.20	492845.60
	66	2291815.12	492832.99
	67	2291806.92	492824.89
	68	2291805.31	492619.39
	69	2291805.26	492613.36
	70	2291805.00	492580.60
	71	2291804.86	492574.06
	72	2291804.86	492572.81
	73	2291794.30	492572.91
	74	2291794.66	492585.39
	75	2291794.33	492618.73
	76	2291791.06	492618.73
	77	2291791.08	492621.73
	78	2291794.60	492621.73
	79	2291795.06	492679.44
	80	2291791.42	492679.45
	81	2291791.45	492683.44
	82	2291795.09	492683.44
	83	2291796.43	492808.02
	84	2291796.33	492828.08
	85	2291795.10	492828.04
	86	2291795.39	492863.98
	87	2291795.40	492865.71
	88	2291796.28	492865.71
	89	2291796.78	492940.69
	90	2291797.38	492945.23
	91	2291798.64	492955.94
	92	2291801.15	492969.01
	93	2291803.38	492974.84
	94	2291805.60	492981.07
	95	2291808.59	492988.65
	96	2291825.91	493010.24
	97	2291835.13	493022.41
	98	2291846.81	493033.89
	99	2291852.87	493039.50
	100	2291863.39	493047.53
	101	2291921.67	493087.19
	102	2291933.67	493095.76
	103	2291940.90	493101.07
	104	2291983.14	493129.22
	105	2292027.90	493158.35
	106	2292145.58	493237.58
	107	2292144.93	493238.54

№ образуемого ЗУ	№ характерной точки	Координата y	Координата x
	108	2292146.18	493239.38
	109	2292146.83	493238.41
	110	2292201.79	493275.47
	111	2292220.08	493287.89
	112	2292256.97	493312.73
	113	2292292.89	493337.42
	114	2292291.91	493338.75
	115	2292315.49	493354.61
	116	2292317.39	493351.57
	117	2292359.06	493379.70
	118	2292383.59	493397.82
	119	2292405.28	493412.43
	120	2292422.61	493423.34
	121	2292432.04	493428.52
	122	2292451.02	493437.46
	123	2292808.28	493576.16
	124	2292828.02	493583.69
	125	2292833.04	493588.58
	126	2292836.68	493587.48
	127	2292863.53	493597.90
	128	2292915.81	493617.63
	129	2292915.14	493619.97
	130	2292916.66	493620.42
	131	2292917.31	493618.21
	132	2292944.30	493628.65
	133	2292992.73	493647.33
	134	2293018.42	493658.48
	135	2293046.07	493670.22
	1	2293054.95	493672.76
	136	2291788.71	491904.46
	137	2291799.36	491904.24
	138	2291799.34	491902.01
	139	2291799.33	491892.12
	140	2291799.14	491886.05
	141	2291799.06	491857.40
	142	2291799.00	491851.40
	143	2291797.72	491713.80
	144	2291797.87	491676.39
	145	2291799.71	491676.38
	146	2291799.63	491671.95
	147	2291797.27	491665.65
	148	2291797.15	491653.15
	149	2291797.10	491647.05
	150	2291795.73	491499.93
	151	2291795.68	491494.78
	152	2291795.49	491474.42

№ образуемого ЗУ	№ характерной точки	Координата y	Координата x
	153	2291795.43	491468.42
	154	2291795.23	491446.33
	155	2291800.00	491446.20
	156	2291799.77	491438.39
	157	2291795.08	491430.34
	158	2291794.56	491374.79
	159	2291791.38	491033.76
	160	2291799.92	491025.06
	161	2291799.55	490989.74
	162	2291796.57	490986.68
	163	2291796.52	490978.14
	164	2291790.87	490978.12
	165	2291788.51	490677.82
	166	2291788.46	490671.46
	167	2291788.25	490645.06
	168	2291791.37	490645.04
	169	2291791.07	490609.22
	170	2291793.47	490609.20
	171	2291793.39	490599.37
	172	2291787.89	490599.37
	173	2291787.05	490507.60
	174	2291787.13	490501.45
	175	2291787.08	490495.09
	176	2291786.76	490490.85
	177	2291769.63	490500.83
	178	2291769.66	490507.31
	179	2291770.56	490594.82
	180	2291769.16	490594.96
	181	2291769.61	490638.26
	182	2291769.67	490644.37
	183	2291769.70	490648.75
	184	2291770.79	490650.83
	185	2291774.29	490657.74
	186	2291773.30	490676.92
	187	2291771.25	490683.81
	188	2291772.01	490772.18
	189	2291773.53	490962.38
	190	2291776.39	490966.36
	191	2291776.48	490981.17
	192	2291773.89	490985.80
	193	2291774.97	491067.62
	194	2291776.47	491070.46
	195	2291776.73	491082.84
	196	2291774.99	491086.07
	197	2291775.05	491091.62
	198	2291775.78	491189.08

№ образуемого ЗУ	№ характерной точки	Координата y	Координата x
	199	2291777.35	491191.37
	200	2291777.45	491203.18
	201	2291775.92	491206.35
	202	2291777.19	491355.48
	203	2291778.14	491468.50
	204	2291778.19	491474.50
	205	2291778.42	491500.99
	206	2291778.47	491506.90
	207	2291779.65	491647.24
	208	2291779.70	491653.24
	209	2291779.82	491666.03
	210	2291779.86	491672.03
	211	2291780.86	491789.83
	212	2291781.06	491800.96
	213	2291782.44	491826.39
	214	2291784.26	491852.03
	215	2291788.40	491861.77
	136	2291788.71	491904.46
	216	2291789.58	492501.99
	217	2291789.82	492519.89
	218	2291794.02	492519.84
	219	2291793.78	492501.94
	216	2291789.58	492501.99

Каталог координат в МСК 64 зона 2.

8. Ведомость земельных участков входящих в границу сервитута под размещение линейного объекта, подлежащего реконструкции (трамвайные пути)

№ п/п	Кадастровый квартал	Кадастровый номер ЗУ	Вид разрешенного использования	Местоположение	Площадь ЗУ, м²	Площадь входящая в сервитут, м²
1	2	3	6	7	8	9
1-й участок реализации проекта:						
1	64:48:000000	64:48:000000:231840	Улично-дорожная сеть	г Саратов, просп. Энтузиастов (от ул. им Орджоникидзе Г.К. до ул. Крымской) в Заводском районе	112 823	7361
2	64:48:020324	64:48:020324:25	-	г. Саратов,в Заводском районе	19 528	529
3	64:48:020332	64:48:020332:4	-	г. Саратов,в Заводском районе	59 653	411
4	64:48:020309	64:48:020309:243	Улично-дорожная сеть	г Саратов, на пересечении ул. 7 Нагорной и просп. Энтузиастов	142	84
5	64:48:000000	64:48:000000:232934	Улично-дорожная сеть	г Саратов, в Заводском районе	2 270	203

№ п/п	Кадастровый квартал	Кадастровый номер ЗУ	Вид разрешенного использования	Местоположение	Площадь ЗУ, м²	Площадь входящая в сервитут, м²
1	2	3	6	7	8	9
6	64:48:020309	64:48:020309:23(входит в ЕЗП 64:48:000000:305)	Нежилые здания	г. Саратов,на пересечении ул. 7 Нагорной и просп. Энтузиастов	2 565	309
2-й участок реализации проекта:						
7	64:48:020435	64:48:020435:2	данные отсутствуют	г. Саратов, в Заводском р-оне	5 574	29
8	64:48:020436	64:48:020436:4	данные отсутствуют	г. Саратов, в Заводском р-оне	7 988	49

9. Перечень координат характерных точек устанавливаемого сервитута под размещение линейного объекта, подлежащего реконструкции (трамвайные пути)

№ поворотной точки	Координата y	Координата x
1-й участок реализации проекта:		
1	2293100.57	493688.65
2	2293103.16	493683.01
3	2293075.08	493665.60
4	2293071.28	493660.41
5	2293071.54	493651.59
6	2293065.43	493652.29
7	2293054.95	493672.76
8	2293071.21	493677.40
9	2293084.85	493682.63
10	2293091.47	493685.17
11	2293094.51	493686.24
12	2291794.30	492572.91
13	2291804.86	492572.81
14	2291804.75	492548.76
15	2291804.70	492542.62
16	2291806.30	492541.13
17	2291806.53	492538.55
18	2291804.52	492519.74
19	2291812.51	492511.62
20	2291812.15	492465.43
21	2291804.03	492457.45
22	2291802.84	492305.59
23	2291805.83	492305.57
24	2291805.79	492298.46
25	2291803.79	492272.81
26	2291802.50	492261.53
27	2291802.45	492255.51
28	2291803.37	492204.92
29	2291803.37	492200.91

№ поворотной точки	Координата y	Координата x
30	2291801.94	492190.86
31	2291801.88	492184.53
32	2291801.81	492179.29
33	2291801.67	492169.22
34	2291801.65	492167.95
35	2291801.50	492152.34
36	2291801.34	492131.97
37	2291801.29	492126.01
38	2291801.09	492102.28
39	2291801.04	492096.31
40	2291800.90	492076.35
41	2291800.85	492070.52
42	2291800.64	492042.43
43	2291800.59	492036.60
44	2291799.96	491969.53
45	2291799.91	491963.56
46	2291799.76	491947.89
47	2291799.67	491937.59
48	2291799.56	491925.83
49	2291799.47	491916.47
50	2291799.39	491907.89
51	2291799.36	491904.24
52	2291788.71	491904.46
53	2291790.82	492193.98
54	2291790.55	492200.79
55	2291787.23	492200.78
56	2291787.21	492204.83
57	2291791.33	492204.88
58	2291791.83	492268.00
59	2291773.45	492269.82
60	2291774.58	492281.77
61	2291791.84	492280.08
62	2291792.12	492304.96
63	2291789.41	492307.60
64	2291792.08	492311.11
65	2291792.53	492357.84
66	2291793.38	492466.12
67	2291791.14	492466.11
68	2291791.28	492483.61
69	2291777.80	492483.55
70	2291777.84	492486.55
71	2291789.26	492486.51
72	2291789.58	492501.99
73	2291793.78	492501.94
74	2291794.02	492519.84
75	2291789.82	492519.89
76	2291790.04	492538.36

№ поворотной точки	Координата у	Координата х
77	2291789.90	492540.40
78	2291794.00	492544.77
79	2291794.15	492564.22
80	2291792.66	492565.33
81	2291790.12	492566.88
82	2291790.18	492569.10
83	2291794.19	492569.09
2-й участок реализации проекта:		
84	2290206.79	487813.92
85	2290211.42	487813.58
86	2290211.43	487813.59
87	2290219.28	487813.19
88	2290215.90	487807.20
89	2290208.07	487807.57
90	2290208.06	487807.56
91	2290203.38	487807.89

Общая площадь публичного сервитута под размещение линейного объекта, подлежащего реконструкции (трамвайные пути) составляет 8897 кв.м. (1-й участок реализации проекта) и 78 кв. м (2-й участок реализации проекта).

10. Ведомость земельных участков входящих в границу сервитута для размещения линейных объектов, подлежащих реконструкции в связи с изменением их местоположения (переустройство коммуникаций) на время реконструкции

№ п/п	Кадастровый квартал	Кадастровый номер ЗУ	Вид разрешенного использования	Местоположение	Площадь ЗУ, м²	Площадь входящая в сервитут, м²
1	**2**	**3**	**6**	**7**	**8**	**9**
1-й участок реализации проекта:						
1	64:48:020309	64:48:020309:23	-	г. Саратов,на пересечении ул. 7 Нагорной и просп. Энтузиастов.	2565	206
2	64:48:020309	64:48:020309:243	Улично-дорожная сеть	г Саратов, на пересечении ул. 7 Нагорной и просп. Энтузиастов	142	45
3	64:48:000000	64:48:000000:232934	Улично-дорожная сеть	г Саратов, в Заводском районе	2270	308
4	64:48:020311	64:48:020311:721	Улично-дорожная сеть	г Саратов, на пересечении ул. 7 Нагорной и	12	12

№ п/п	Кадастровый квартал	Кадастровый номер ЗУ	Вид разрешенного использования	Местоположение	Площадь ЗУ, м²	Площадь входящая в сервитут, м²
1	2	3	6	7	8	9
				просп. Энтузиастов		
5	64:48:020311	64:48:020311:40	-	г. Саратов,на пересечении ул. 7 Нагорной и просп. Энтузиастов.	522	239
6	64:48:020311	64:48:020311:14	нежилое здание остановочно-торгового комплекса	г. Саратов, пр-кт Энтузиастов, з/у 20Г	380	6
7	64:48:020309	64:48:020309:244	Улично-дорожная сеть	г Саратов, на пересечении ул. 7 Нагорной и просп. Энтузиастов	212	5
8	64:48:020319	64:48:020319:18	База, рынок строй. материалов	г Саратов, пересечение ул. Пензенской и ул. Барнаульской	1 252	7
9	64:48:020320	64:48:020320:5	размещение мини-магазина	г. Саратов, Заводской р-н, ул. Барнаульская, з/у №10А	122	15
10	64:48:000000	64:48:000000:226690	Для размещения сооружения – электросетевого комплекса высоковольтной линии 110 кВ "ТЭЦ2-ТЭЦ1 I,II цепь с отпайками на ПС ГПЗ, ПС Станок, ПС Промышленная"	г Саратов	1 363	81
11	64:48:020320	64:48:020320:28	многоквартирный дом, в соответствии с Правилами землепользования и застройки расположен в территориальной зоне Ж1 - зоне многоэтажной жилой застройки.	г Саратов, ул Кавказская, д 30	2 954	66
12	64:48:020320	64:48:020320:30	для размещения домов многоэтажной жилой застройки (5-ти этажный жилой дом)	г Саратов, ул Кавказская, д 28	3 522	121
13	64:48:020321	64:48:020321:59	земельные участки, предназначенные для размещения домов многоэтажной жилой застройки (земельный участок, фактически занимаемый многоквартирным домом)	г Саратов, ул Кавказская, д 13	4 927	372

№ п/п	Кадастровый квартал	Кадастровый номер ЗУ	Вид разрешенного использования	Местоположение	Площадь ЗУ, м²	Площадь входящая в сервитут, м²
1	2	3	6	7	8	9
14	64:48:020321	64:48:020321:41	для разработки полезных ископаемых, размещения железнодорожных путей, автомобильных дорог, искусственно созданных внутренних водных путей, причалов, пристаней	г Саратов, ул Кавказская	239	239
15	64:48:020321	64:48:020321:3	Для проектир. и строит. универ. мини-магазина (продукты, кафе, стройматериалы)	г Саратов, улица Барнаульская, земельный участок 22/30А	551	5
16	64:48:020321	64:48:020321:18	для размещения гаражей и автостоянок	г Саратов, ул Барнаульская	1 100	91
17	64:48:020346	64:48:020346:60	Для строительства и эксплуатации сооружений энергетики	г Саратов, ул Васильковская, з/у 17/1	5 710	105
18	64:48:020346	64:48:020346:958	Промышленная площадка	г Саратов, пр-кт Энтузиастов, д 64а	636 997	645
19	64:48:020346	64:48:020346:995	Промышленная площадка	г. Саратов, проспект Энтузиастов, д. 64а	760	145
20	64:48:020346	64:48:020346:10	Объекты IV класса вредности по СанПиН: предприятия, производственные базы, объекты V класса вредности по СанПиН: предприятия, производственные базы	г Саратов, ул. Васильковская, 5	3 881	113
21	64:48:020346	64:48:020346:19	Здание магазина	г Саратов, ул Васильковская, д 1А	1 284	281
22	64:48:020346	64:48:020346:52	для целей, не связанных со строительством-благоустройство территории	г Саратов, ул Васильковская и пр Энтузиастов	689	217
23	64:48:020346	64:48:020346:6	Мини-магазин	г Саратов, пр-кт Энтузиастов, з/у 64Л	98	13
24	64:48:020346	64:48:020346:63	для разработки полезных ископаемых, размещения железнодорожных путей, автомобильных дорог	г Саратов, пр-кт Энтузиастов	1 259	1259

№ п/п	Кадастровый квартал	Кадастровый номер ЗУ	Вид разрешенного использования	Местоположение	Площадь ЗУ, м²	Площадь входящая в сервитут, м²
1	2	3	6	7	8	9
25	64:48:020346	64:48:020346:41	Для размещения парка	г Саратов, пр-кт Энтузиастов, д 64"в"	13 383	32
26	64:48:020333	64:48:020333:18	для размещения объектов торговли, общественного питания и бытового обслуживания	г Саратов, ул Барнаульская	1 709	61
27	64:48:020333	64:48:020333:11	Киоск № 19	г Саратов, пр-кт Энтузиастов, 54	6	4
28	64:48:020333	64:48:020333:37	для размещения объектов торговли, общественного питания и бытового обслуживания	г Саратов, пр-кт Энтузиастов, д № 54-б	37	4
29	64:48:000000	64:48:000000:231840	Улично-дорожная сеть	г Саратов, просп. Энтузиастов (от ул. им Орджоникидзе Г.К. до ул. Крымской) в Заводском районе	112 823	3400
30	64:48:020332	64:48:020332:4	-	г. Саратов,в Заводском районе.	59 653	343
31	64:48:020324	64:48:020324:25	-	г. Саратов,в Заводском районе.	19 528	56
32	64:48:000000	64:48:000000:231883	Размещение автомобильных дорог	г Саратов, ул Крымская, район Заводской	17 056	7
33	64:48:020346 64:48:020354 64:48:020358 64:48:020335 64:48:020331 64:48:020321 64:48:020320 64:48:020319 64:48:020313	-	-	г Саратов, Заводской район	-	16 375
2-й участок реализации проекта:						
34	64:48:020358	64:48:020358:1118	Земельные участки, предназначенные для размещения гаражей и автостоянок	г Саратов, ул им Азина В.М.	3 980	19

№ п/п	Кадастровый квартал	Кадастровый номер ЗУ	Вид разрешенного использования	Местоположение	Площадь ЗУ, м²	Площадь входящая в сервитут, м²
1	2	3	6	7	8	9
35	64:48:020354	64:48:020354:23	для размещения домов многоэтажной жилой застройки (многоквартирный жилой дом)	г Саратов, пр-кт Энтузиастов, д 70	1 945	72
36	64:48:020355	64:48:020355:54	Земельные участки, предназначенные для размещения домов многоэтажной жилой застройки (занимаемый 2-х этажным многоквартирным жилым домом)	г Саратов, ул Им Азина В.М., д 5, Заводской район	380	14
37	64:48:020355	64:48:020355:50	Земельные участки, предназначенные для размещения домов многоэтажной жилой застройки (занимаемый 2-х этажным многоквартирным жилым домом)	г Саратов, ул Им Азина В.М., д 7, Заводской район	714	9
38	64:48:020354	64:48:020354:27	для размещения домов многоэтажной жилой застройки (двухэтажный многоквартирный жилой дом)	г Саратов, ул Им Азина В.М., д 8	1 005	24
39	64:48:020355	64:48:020355:32	для размещения домов многоэтажной жилой застройки (трехэтажный многоквартирный жилой дом)	г Саратов, ул Вологодская, д 4	890	17
40	64:48:020354	64:48:020354:28	для размещения домов многоэтажной жилой застройки (трехэтажный многоквартирный жилой дом)	г Саратов, ул Им Азина В.М., д 10	1 190	31
41	64:48:020354	64:48:020354:3	Под жилую застройку, встроен. помещ. участкового пункта №14	г Саратов, ул Им Азина В.М., 12	2 111	34
42	64:48:020354	64:48:020354:1112	занимаемого физкультурно-оздоровительным комплексом в зданиях и сооружениях	г Саратов, ул им Азина В.М., д 14А, г. Саратов, ул. им. Азина В.М., д. N 14А в Заводском районе	4 540	9
43	64:48:020355	64:48:020355:43	Земельные участки, предназначенные для размещения домов многоэтажной жилой застройки (занимаемый 2-х этажным многоквартирным жилым домом)	г Саратов, ул Им Азина В.М., д 13, Заводской район	800	6
44	64:48:020354	64:48:020354:1113	БЛАГОУСТРОЙСТВО ТЕРРИТОРИИ	г. Саратов, ул. им. Азина В.М., б/н в Заводском районе	2 952	52
45	64:48:020355	64:48:020355:10	Встроенно-пристроенный магазин №3	г Саратов, ул Им	4 360	10

№ п/п	Кадастровый квартал	Кадастровый номер ЗУ	Вид разрешенного использования	Местоположение	Площадь ЗУ, м²	Площадь входящая в сервитут, м²
1	2	3	6	7	8	9
				Азина В.М., д 19		
46	64:48:020352	64:48:020352:663	для ведения садоводства	г Саратов, СНТ "Подшипниковец", уч. № 231	1 121	8
47	64:48:020356	64:48:020356:929	Размещение объектов капитального строительства в целях устройства мест общественного питания (рестораны, кафе, столовые, закусочные, бары)	г Саратов, ул. им. Азина В.М., д. № 23 в Заводском районе	2 018	11
48	64:48:020352	64:48:020352:409	Для ведения садоводства	г Саратов, ул. Азина (8-й квартал), СНТ "Подшипниковец"	683	21
49	64:48:020357	64:48:020357:20	Размещение площадок для занятия спортом и физкультурой на открытом воздухе (физкультурные площадки, беговые дорожки, поля для спортивной игры),размещение декоративных, технических, планировочных,	г Саратов, ул Им Азина В.М., д 25	1 881	13
50	64:48:020357	64:48:020357:22	для размещения домов многоэтажной жилой застройки (3-х этажный многоквартирный жилой дом)	г Саратов, ул Им Азина В.М., д 27	1 145	11
51	64:48:020357	64:48:020357:2387	МНОГОЭТАЖНАЯ ЖИЛАЯ ЗАСТРОЙКА (ВЫСОТНАЯ ЗАСТРОЙКА)	г Саратов, ул. им Азина В.М., д. 29А, д. 29, д. 27А, ул. Новокрекингская, д. 2 А	10 185	14
52	64:48:020352	64:48:020352:407	ведение садоводства	г. Саратов, Заводской район, ул.Азина (8-й квартал), садоводческое некоммерческое товарищество "Под-	689	12

№ п/п	Кадастровый квартал	Кадастровый номер ЗУ	Вид разрешенного использования	Местоположение	Площадь ЗУ, м²	Площадь входящая в сервитут, м²
1	2	3	6	7	8	9
				шипниковец", участок № 169		
53	64:48:020352	64:48:020352:215	для ведения садоводства	г Саратов, тер. СНТ Подшипниковец	10 857	167
54	64:48:020357	64:48:020357:1	для размещения объектов торговли, общественного питания и бытового обслуживания	г. Саратов, ул. им. Азина В. М., з/у 33	3 632	35
55	64:48:020357	64:48:020357:29	Земельные участки, предназначенные для размещения домов многоэтажной жилой застройки (занимаемый многоквартирным жилым домом переменной этажности)	г Саратов, ул Им Азина В.М., д 37	1 230	30
56	64:48:020353	64:48:020353:16	ля размещения домов многоэтажной жилой застройки (многоквартирный жилой дом переменной этажности)	г Саратов, ул Им Азина В.М., д 26	794	10
57	64:48:020353	64:48:020353:14	для размещения домов многоэтажной жилой застройки (многоквартирный жилой дом переменной этажности)	г Саратов, ул Им Азина В.М., д 28	1 419	16
58	64:48:020353	64:48:020353:10	для размещения административных и офисных зданий, объектов образования, науки, здравоохранения и социального обеспечения, физической культуры и спорта, культуры, искусства и религии	г Саратов, ул Им Азина В.М., д 34	10 723	37
59	64:48:020430	64:48:020430:5	Объект недвижимости	г Саратов, ул Им Азина В.М., 39	951	4
60	64:48:020430	64:48:020430:966	Среднеэтажная жилая застройка	г Саратов, ул им Азина В.М., б/н	1 203	26
61	64:48:020430	64:48:020430:12	для размещения домов многоэтажной жилой застройки (3-х этажный многоквартирный жилой дом)	г Саратов, ул Им Азина В.М., д 43	732	10
62	64:48:020430	64:48:020430:21	магазины от 150 до 500 кв.м. общей площади	г Саратов, ул Им Азина В.М., д 45	804	14
63	64:48:020430	64:48:020430:9	для размещения объектов многоэтажной жилой застройки	г Саратов, ул Им Хомяковой В.Д., д 3	1 102	16

№ п/п	Кадастровый квартал	Кадастровый номер ЗУ	Вид разрешенного использования	Местоположение	Площадь ЗУ, м²	Площадь входящая в сервитут, м²
1	2	3	6	7	8	9
64	64:48:020429	64:48:020429:27	Размещение декоративных, технических, планировочных, конструктивных устройств, элементов озеленения, различных видов оборудования и оформления, малых архитектурных форм	г. Саратов, ул. им. Азина В.М., д. 51	939	3
65	64:48:020429	64:48:020429:23	для размещения домов многоэтажной жилой застройки (3-х этажный многоквартирный жилой дом)	г Саратов, ул Им Азина В.М., д 53	1 017	11
66	64:48:020429	64:48:020429:20	для размещения домов многоэтажной жилой застройки (3-х этажный многоквартирный жилой дом)	г Саратов, ул Им Азина В.М., д 55	1 030	4
67	64:48:020429	64:48:020429:34	Земельные участки, предназначенные для размещения домов многоэтажной жилой застройки (занимаемый многоквартирным жилым домом)	г. Саратов, ул. им. Азина В. М., д. 57, Заводской р-н	1 048	9
68	64:48:020428	64:48:020428:43	для размещения домов многоэтажной жилой застройки (2-х этажный многоквартирный жилой дом)	г Саратов, ул им Азина В.М., з/у 63	777	30
69	64:48:020428	64:48:020428:44	для размещения домов многоэтажной застройки (5-ти этажный многоквартирный жилой дом)	г Саратов, ул им Азина В.М., з/у 65	1 765	12
70	64:48:020428	64:48:020428:1428	Размещение декоративных, технических, планировочных, конструктивных устройств, элементов озеленения, различных видов оборудования и оформления	г. Саратов, ул. им Азина В.М., б/н	392	11
71	64:48:020350	64:48:020350:27	для разработки полезных ископаемых, размещения железнодорожных путей, автомобильных дорог	г Саратов, ул Заречная	425	425
72	64:48:020428	64:48:020428:1426	Размещение декоративных, технических, планировочных, конструктивных устройств, элементов озеленения, различных видов оборудования и оформления	г Саратов	2 261	3
73	64:48:020428	64:48:020428:1431	Размещение декоративных, технических, планировочных, конструктивных устройств, элементов озеленения, различных видов оборудования и оформления, малых архитектурных форм (12.0.2)	г. Саратов	630	4

№ п/п	Кадастровый квартал	Кадастровый номер ЗУ	Вид разрешенного использования	Местоположение	Площадь ЗУ, м²	Площадь входящая в сервитут, м²
1	2	3	6	7	8	9
74	64:48:020428	64:48:020428:1420	Земельные участки (территории) общего пользования (12.0)	г. Саратов, ул. им Азина В.М., б/н	1 658	5
75	64:48:020428	64:48:020428:41	для размещения домов многоэтажной жилой застройки (многоквартирный жилой дом)	г Саратов, ул им Азина В.М., з/у 77	3 267	2
76	64:48:020428	64:48:020428:660	магазины от 75 до 150 кв. м общей площади	г. Саратов, Заводской р-н, ул. им. Азина В.М., з/у № 79 Ж	943	2
77	64:48:020428	64:48:020428:659	для ведения садоводства	г. Саратов, Заводской р-н, ул. им. Азина В.М., з/у № 79 Д	985	2
78	64:48:020426	64:48:020426:17	Объекты производственной деятельности III класса опасности по СанПиН, относящиеся к тяжелой промышленности	г Саратов, ул Им Азина В.М., д 48	5 268	9
79	64:48:020426	64:48:020426:27	предприятия, производственные базы; Объекты V класса вредности по СанПиН: предприятия, производственные базы	г Саратов, ул Им Азина В.М., д 52, 54	3 724	15
80	64:48:020436	64:48:020436:535	для размещения производственных и административных зданий, строений, сооружений промышленности, коммунального хозяйства, материально-технического, продовольственного снабжения, сбыта и заготовок	г. Саратов,ул. им. Азина В.М., в заводском районе	3 608	4
81	64:48:020426	64:48:020426:70	Размещение объектов капитального строительства для размещения органов по предупреждению чрезвычайных ситуаций, спасательных служб, инспекций безопасности дорожного движения	г. Саратов, улица им. Азина В.М., д. № 66А в Заводском районе	7 344	20
82	64:48:020436	64:48:020436:4	-	г. Саратов, в Заводском р-не	7 988	20
83	64:48:020435	64:48:020435:8	для размещения производственных и административных зданий, строений, сооружений промышленности, коммунального хозяйства, материально-	г Саратов, ул Им Азина В.М., 70	35 600	112

№ п/п	Кадастровый квартал	Кадастровый номер ЗУ	Вид разрешенного использования	Местоположение	Площадь ЗУ, м²	Площадь входящая в сервитут, м²
1	2	3	6	7	8	9
			технического, продовольственного снабжения, сбыта и заготовок			
84	64:48:020435	64:48:020435:24	для разработки полезных ископаемых, размещения железнодорожных путей, автомобильных дорог, искусственно созданных внутренних водных путей, причалов	г Саратов, пл Советско-Чехословацкой Дружбы	153	37
85	64:48:020450	64:48:020450:84	Для размещения производственных и административных зданий, строений и сооружений промышленности	г. Саратов, пл. Советско-Чехословацкой дружбы, з/у 1	68 021	25
86	64:48:020435 64:48:020436 64:48:020426 64:48:020437 64:48:020420 64:48:020428 64:48:020421 64:48:020350 64:48:020429 64:48:020430 64:48:020353 64:48:020352 64:48:020357 64:48:020356 64:48:020355 64:48:020354	-	-	г Саратов, Заводской район	-	29 897

11. Перечень координат характерных точек устанавливаемого сервитута для размещения линейных объектов, подлежащих реконструкции в связи с изменением их местоположения (переустройство коммуникаций) на время реконструкции

№ поворотной точки	Координата y	Координата x
1-й участок реализации проекта:		
1	2293071.48	493653.68
2	2293071.28	493660.41
3	2293075.08	493665.60
4	2293103.16	493683.01
5	2293100.57	493688.65
6	2293077.49	493679.81
7	2293071.21	493677.40
8	2293046.07	493670.22
9	2293018.42	493658.48

№ поворотной точки	Координата y	Координата x
10	2292992.74	493647.33
11	2292944.30	493628.65
12	2292917.31	493618.21
13	2292916.66	493620.42
14	2292915.14	493619.97
15	2292915.81	493617.63
16	2292863.53	493597.90
17	2292836.68	493587.48
18	2292833.04	493588.58
19	2292828.02	493583.69
20	2292808.28	493576.16
21	2292451.02	493437.46
22	2292432.04	493428.52
23	2292422.61	493423.34
24	2292405.28	493412.43
25	2292383.59	493397.82
26	2292359.06	493379.70
27	2292317.39	493351.57
28	2292315.49	493354.61
29	2292291.91	493338.75
30	2292292.89	493337.42
31	2292256.97	493312.73
32	2292220.08	493287.89
33	2292201.79	493275.47
34	2292146.83	493238.41
35	2292146.17	493239.38
36	2292144.93	493238.54
37	2292145.58	493237.58
38	2292027.90	493158.35
39	2291983.14	493129.22
40	2291947.92	493105.74
41	2291960.86	493117.43
42	2292278.52	493331.30
43	2292267.42	493343.19
44	2292281.68	493355.21
45	2292297.84	493360.17
46	2292299.83	493359.37
47	2292306.26	493364.46
48	2292312.38	493357.71
49	2292317.87	493367.63
50	2292323.57	493364.92
51	2292320.67	493359.68
52	2292379.58	493399.34
53	2292376.34	493404.29
54	2292397.77	493418.35
55	2292400.91	493413.70
56	2292405.78	493416.97

№ поворотной точки	Координата y	Координата x
57	2292401.12	493423.15
58	2292406.12	493426.48
59	2292410.93	493420.33
60	2292423.81	493428.04
61	2292437.12	493435.00
62	2292450.81	493441.17
63	2292462.15	493445.68
64	2292913.43	493620.91
65	2292909.86	493632.56
66	2292915.58	493634.38
67	2292919.04	493623.09
68	2292983.18	493647.99
69	2292982.10	493650.79
70	2292993.82	493655.34
71	2292994.97	493652.57
72	2293106.58	493696.40
73	2293109.73	493688.40
74	2293116.43	493671.33
75	2293071.48	493653.68
76	2293069.64	493681.49
77	2293075.91	493683.90
78	2293077.49	493679.81
79	2293071.21	493677.40
80	2293069.64	493681.49
81	2293019.44	493642.36
82	2293020.74	493640.68
83	2293041.16	493639.95
84	2293040.91	493636.57
85	2293045.59	493636.29
86	2293045.64	493639.79
87	2293062.29	493639.20
88	2293065.24	493638.44
89	2293065.08	493636.37
90	2293046.56	493637.54
91	2293046.51	493635.30
92	2293039.74	493635.67
93	2293039.97	493637.95
94	2293019.26	493639.26
95	2293019.44	493642.36
96	2292986.86	493634.17
97	2292998.00	493638.49
98	2292999.51	493633.71
99	2292988.55	493629.21
100	2292986.86	493634.17
101	2292833.13	493574.47
102	2292840.50	493577.34
103	2292841.80	493573.98

№ поворотной точки	Координата y	Координата x
104	2292834.47	493571.12
105	2292833.13	493574.47
106	2292774.91	493551.87
107	2292823.13	493570.59
108	2292824.23	493567.80
109	2292775.80	493549.66
110	2292774.91	493551.87
111	2292260.73	493301.58
112	2292266.59	493305.50
113	2292277.42	493313.00
114	2292299.48	493327.84
115	2292315.64	493338.88
116	2292324.20	493344.92
117	2292329.85	493338.80
118	2292318.59	493329.36
119	2292312.15	493324.45
120	2292308.91	493328.56
121	2292293.36	493318.32
122	2292296.48	493314.48
123	2292291.77	493311.23
124	2292287.90	493316.85
125	2292285.12	493314.96
126	2292284.44	493316.01
127	2292277.50	493311.49
128	2292278.21	493310.26
129	2292262.35	493299.50
130	2292260.43	493301.98
131	2291973.59	493105.35
132	2291976.30	493107.38
133	2291977.15	493097.13
134	2291978.91	493097.69
135	2291978.52	493109.27
136	2291978.97	493111.08
137	2291986.19	493116.45
138	2291990.46	493117.05
139	2291998.61	493113.96
140	2291999.56	493116.24
141	2291992.79	493119.87
142	2292000.94	493125.40
143	2292016.33	493100.00
144	2292025.09	493093.83
145	2292069.15	493041.21
146	2292063.87	493036.27
147	2292069.26	493030.13
148	2292075.33	493035.81
149	2292115.94	492988.90
150	2292074.72	492954.07

№ поворотной точки	Координата y	Координата x
151	2292084.29	492942.98
152	2292066.76	492928.11
153	2292048.28	492950.03
154	2292066.66	492965.58
155	2292071.56	492959.81
156	2292104.95	492987.51
157	2292072.80	493024.65
158	2292067.05	493019.21
159	2292053.40	493034.13
160	2292058.81	493039.21
161	2292018.91	493086.87
162	2292009.84	493093.26
163	2292002.12	493110.53
164	2291980.97	493095.18
165	2291974.42	493093.08
166	2291973.59	493105.35
167	2291921.67	493087.19
168	2291863.39	493047.53
169	2291852.87	493039.50
170	2291846.81	493033.89
171	2291835.13	493022.41
172	2291825.91	493010.24
173	2291810.07	492990.49
174	2291812.37	492995.35
175	2291819.72	493007.66
176	2291828.15	493019.25
177	2291837.58	493030.03
178	2291847.95	493039.92
179	2291859.18	493048.83
180	2291867.64	493054.66
181	2291905.00	493079.82
182	2291906.89	493077.61
183	2291919.91	493089.15
184	2291921.67	493087.19
185	2291805.60	492981.07
186	2291803.38	492974.84
187	2291793.22	492976.71
188	2291793.96	492983.05
189	2291805.60	492981.07
190	2291817.56	492972.70
191	2291820.10	492978.82
192	2291828.67	492981.40
193	2291833.18	492985.77
194	2291837.56	492981.24
195	2291831.95	492975.81
196	2291820.06	492972.23
197	2291817.56	492972.70

№ поворотной точки	Координата y	Координата x
198	2291801.15	492969.01
199	2291798.64	492955.94
200	2291797.38	492945.23
201	2291796.78	492940.69
202	2291796.28	492865.71
203	2291795.40	492865.71
204	2291795.39	492863.98
205	2291795.10	492828.04
206	2291796.33	492828.08
207	2291796.43	492808.02
208	2291795.09	492683.44
209	2291791.57	492683.44
210	2291793.42	492916.53
211	2291793.62	492926.81
212	2291794.85	492941.08
213	2291797.37	492955.19
214	2291801.15	492969.01
215	2291807.84	492926.58
216	2291808.01	492932.62
217	2291808.95	492939.22
218	2291808.25	492932.54
219	2291814.24	492932.30
220	2291814.03	492926.31
221	2291807.84	492926.58
222	2291812.31	492878.30
223	2291812.41	492845.59
224	2291815.20	492845.60
225	2291815.37	492875.18
226	2291805.26	492613.36
227	2291805.31	492619.39
228	2291823.05	492621.04
229	2291823.56	492615.06
230	2291805.26	492613.36
231	2291791.08	492621.73
232	2291791.54	492679.45
233	2291795.06	492679.44
234	2291794.60	492621.73
235	2291791.08	492621.73
236	2291791.06	492618.73
237	2291794.33	492618.73
238	2291794.65	492585.39
239	2291794.19	492569.09
240	2291790.72	492569.10
241	2291790.79	492577.20
242	2291774.17	492580.23
243	2291775.21	492585.91
244	2291790.81	492584.28

№ поворотной точки	Координата y	Координата x
245	2291791.03	492612.04
246	2291777.65	492610.79
247	2291777.38	492616.79
248	2291791.05	492618.06
249	2291791.06	492618.73
250	2291804.86	492574.06
251	2291805.00	492580.60
252	2291809.56	492579.65
253	2291809.13	492576.52
254	2291817.72	492574.28
255	2291817.36	492572.17
256	2291804.86	492574.06
257	2291790.69	492566.53
258	2291792.66	492565.33
259	2291794.15	492564.22
260	2291794.00	492544.77
261	2291790.47	492541.00
262	2291790.49	492543.00
263	2291773.42	492543.37
264	2291773.42	492549.37
265	2291790.53	492549.00
266	2291790.69	492566.53
267	2291804.70	492542.62
268	2291804.75	492548.76
269	2291824.78	492548.25
270	2291824.62	492542.26
271	2291804.70	492542.62
272	2291788.42	492280.41
273	2291790.02	492483.60
274	2291791.28	492483.61
275	2291791.13	492466.11
276	2291793.38	492466.12
277	2291792.53	492357.84
278	2291792.08	492311.11
279	2291789.41	492307.60
280	2291792.12	492304.96
281	2291791.84	492280.08
282	2291788.42	492280.41
283	2291802.45	492255.51
284	2291802.50	492261.53
285	2291822.38	492259.51
286	2291821.77	492253.54
287	2291802.45	492255.51
288	2291788.33	492268.35
289	2291791.83	492268.00
290	2291791.33	492204.88
291	2291787.83	492204.84

№ поворотной точки	Координата y	Координата x
292	2291788.24	492256.96
293	2291770.97	492258.72
294	2291771.42	492264.70
295	2291788.29	492262.98
296	2291788.33	492268.35
297	2291783.86	492097.58
298	2291783.86	492102.11
299	2291780.66	492102.11
300	2291780.66	492097.69
301	2291778.63	492097.76
302	2291778.94	492103.75
303	2291786.91	492103.37
304	2291787.36	492127.17
305	2291779.12	492127.45
306	2291779.44	492133.45
307	2291787.40	492133.07
308	2291787.56	492152.48
309	2291777.08	492152.58
310	2291777.23	492159.84
311	2291778.71	492167.55
312	2291770.15	492168.01
313	2291769.72	492175.48
314	2291787.66	492177.65
315	2291787.67	492179.38
316	2291776.63	492183.23
317	2291776.14	492185.09
318	2291787.71	492189.55
319	2291787.80	492200.78
320	2291790.55	492200.79
321	2291790.82	492193.98
322	2291788.40	491861.77
323	2291784.26	491852.03
324	2291768.21	491852.73
325	2291768.47	491858.73
326	2291784.84	491858.02
327	2291785.09	491884.19
328	2291769.71	491884.55
329	2291770.03	491890.54
330	2291785.17	491890.16
331	2291785.50	491914.07
332	2291772.46	491914.40
333	2291772.78	491920.39
334	2291775.76	491920.23
335	2291775.86	491926.23
336	2291785.61	491926.06
337	2291785.70	491942.94
338	2291777.47	491943.22

№ поворотной точки	Координата y	Координата x
339	2291777.79	491949.22
340	2291785.75	491948.84
341	2291786.01	491969.62
342	2291777.78	491969.91
343	2291778.09	491975.90
344	2291786.05	491975.52
345	2291786.65	492032.44
346	2291778.16	492032.70
347	2291778.48	492043.90
348	2291786.70	492043.52
349	2291786.89	492067.25
350	2291778.55	492067.54
351	2291778.86	492073.53
352	2291786.93	492073.15
353	2291786.86	492097.47
354	2291783.86	492097.58
355	2291801.67	492169.22
356	2291801.81	492179.29
357	2291816.56	492181.16
358	2291818.39	492173.45
359	2291801.67	492169.22
360	2291801.88	492184.53
361	2291801.94	492190.86
362	2291805.00	492190.63
363	2291805.23	492187.20
364	2291802.75	492184.53
365	2291801.88	492184.53
366	2291801.50	492152.34
367	2291801.65	492167.95
368	2291810.16	492167.92
369	2291810.07	492158.99
370	2291814.00	492158.89
371	2291813.87	492152.22
372	2291801.50	492152.34
373	2291807.49	492126.58
374	2291807.49	492131.16
375	2291810.69	492131.16
376	2291810.69	492126.58
377	2291807.49	492126.58
378	2291801.29	492126.01
379	2291801.34	492131.97
380	2291811.92	492131.70
381	2291811.71	492125.70
382	2291801.29	492126.01
383	2291800.90	492076.35
384	2291801.04	492096.31
385	2291801.09	492102.28

№ поворотной точки	Координата y	Координата x
386	2291801.29	492126.01
387	2291801.11	492102.28
388	2291811.42	492102.00
389	2291811.21	492096.01
390	2291801.06	492096.31
391	2291800.90	492076.35
392	2291800.64	492042.43
393	2291800.85	492070.52
394	2291800.90	492076.35
395	2291811.11	492076.08
396	2291810.90	492070.09
397	2291800.88	492070.52
398	2291800.64	492042.43
399	2291806.89	492096.63
400	2291806.89	492101.21
401	2291810.09	492101.21
402	2291810.09	492096.63
403	2291806.89	492096.63
404	2291806.42	492071.01
405	2291806.42	492075.59
406	2291809.62	492075.59
407	2291809.62	492071.01
408	2291806.42	492071.01
409	2291806.39	492036.98
410	2291806.39	492041.56
411	2291809.59	492041.56
412	2291809.59	492036.98
413	2291806.39	492036.98
414	2291800.59	492036.60
415	2291800.64	492042.43
416	2291810.95	492042.15
417	2291810.75	492036.16
418	2291800.59	492036.60
419	2291805.99	492159.35
420	2291805.99	492163.93
421	2291809.19	492163.93
422	2291809.19	492159.35
423	2291805.99	492159.35
424	2291778.26	492159.48
425	2291778.26	492164.06
426	2291781.46	492164.06
427	2291781.46	492159.48
428	2291778.26	492159.48
429	2291780.80	492127.72
430	2291780.80	492132.30
431	2291784.00	492132.30
432	2291784.00	492127.72

№ поворотной точки	Координата y	Координата x
433	2291780.80	492127.72
434	2291780.19	492067.79
435	2291780.19	492072.37
436	2291783.39	492072.37
437	2291783.39	492067.79
438	2291780.19	492067.79
439	2291779.80	492037.86
440	2291779.80	492042.44
441	2291783.00	492042.44
442	2291783.00	492037.86
443	2291779.80	492037.86
444	2291779.95	491970.34
445	2291779.99	491974.92
446	2291783.19	491974.89
447	2291783.15	491970.31
448	2291779.95	491970.34
449	2291779.52	491943.35
450	2291779.56	491947.93
451	2291782.76	491947.90
452	2291782.72	491943.32
453	2291779.52	491943.35
454	2291773.85	491918.13
455	2291778.20	491919.56
456	2291779.20	491916.52
457	2291774.85	491915.09
458	2291773.85	491918.13
459	2291799.91	491963.56
460	2291799.96	491969.53
461	2291810.29	491969.25
462	2291810.08	491963.25
463	2291799.91	491963.56
464	2291805.70	491964.29
465	2291805.74	491968.87
466	2291808.94	491968.85
467	2291808.90	491964.27
468	2291805.70	491964.29
469	2291799.67	491937.59
470	2291799.76	491947.89
471	2291810.26	491947.47
472	2291810.05	491941.47
473	2291805.69	491941.66
474	2291805.53	491937.35
475	2291799.67	491937.59
476	2291805.81	491942.46
477	2291805.85	491947.04
478	2291809.05	491947.01
479	2291809.01	491942.43

№ поворотной точки	Координата y	Координата x
480	2291805.81	491942.46
481	2291799.47	491916.47
482	2291799.56	491925.83
483	2291809.50	491925.74
484	2291809.44	491922.19
485	2291810.51	491922.15
486	2291810.30	491916.15
487	2291799.47	491916.47
488	2291805.01	491916.92
489	2291804.72	491921.49
490	2291809.62	491921.77
491	2291809.90	491917.20
492	2291805.01	491916.92
493	2291799.34	491902.01
494	2291799.39	491907.89
495	2291817.44	491907.77
496	2291817.40	491901.77
497	2291799.34	491902.01
498	2291799.14	491886.05
499	2291799.33	491892.12
500	2291813.65	491891.90
501	2291813.44	491885.90
502	2291799.14	491886.05
503	2291809.32	491886.78
504	2291808.85	491891.34
505	2291812.03	491891.67
506	2291812.50	491887.11
507	2291809.32	491886.78
508	2291799.00	491851.40
509	2291799.06	491857.40
510	2291817.97	491856.58
511	2291817.73	491850.62
512	2291799.00	491851.40
513	2291779.86	491672.03
514	2291779.82	491666.03
515	2291779.70	491653.24
516	2291779.81	491666.03
517	2291766.51	491666.32
518	2291766.64	491672.32
519	2291779.86	491672.03
520	2291779.86	491672.03
521	2291780.04	491692.83
522	2291780.86	491789.83
523	2291779.86	491672.03
524	2291779.70	491653.24
525	2291779.65	491647.24
526	2291766.09	491647.30

№ поворотной точки	Координата y	Координата x
527	2291766.22	491653.30
528	2291779.70	491653.24
529	2291797.27	491665.65
530	2291799.76	491671.99
531	2291799.86	491677.81
532	2291797.86	491677.82
533	2291798.03	491713.80
534	2291800.84	491713.83
535	2291800.51	491678.95
536	2291802.90	491678.91
537	2291802.77	491671.54
538	2291818.61	491671.19
539	2291818.59	491665.19
540	2291797.27	491665.65
541	2291797.10	491647.05
542	2291797.15	491653.15
543	2291818.55	491653.05
544	2291818.52	491647.05
545	2291797.10	491647.05
546	2291778.47	491506.90
547	2291778.42	491500.99
548	2291769.92	491501.02
549	2291769.94	491506.89
550	2291778.47	491506.90
551	2291795.68	491494.78
552	2291795.73	491499.93
553	2291812.13	491498.89
554	2291812.06	491493.38
555	2291795.68	491494.78
556	2291795.43	491468.42
557	2291795.49	491474.42
558	2291816.30	491474.31
559	2291816.30	491468.31
560	2291795.43	491468.42
561	2291778.19	491474.50
562	2291778.14	491468.50
563	2291764.60	491468.57
564	2291764.60	491474.57
565	2291778.19	491474.50
566	2291794.56	491374.79
567	2291796.29	491430.32
568	2291798.84	491430.31
569	2291798.71	491421.44
570	2291798.12	491421.44
571	2291797.76	491383.13
572	2291812.06	491382.43
573	2291811.84	491374.63

№ поворотной точки	Координата y	Координата x
574	2291794.56	491374.79
575	2291788.46	490671.46
576	2291788.51	490677.82
577	2291807.12	490677.31
578	2291806.92	490671.32
579	2291788.46	490671.46
580	2291769.67	490644.37
581	2291769.61	490638.26
582	2291730.37	490638.24
583	2291730.03	490611.86
584	2291666.31	490612.07
585	2291666.31	490616.75
586	2291655.68	490616.73
587	2291655.11	490599.95
588	2291543.63	490600.71
589	2291543.86	490614.35
590	2291489.47	490614.91
591	2291482.07	490614.90
592	2291475.10	490614.17
593	2291464.12	490614.29
594	2291321.69	490615.68
595	2291257.66	490617.34
596	2291244.99	490624.46
597	2291241.56	490624.30
598	2291233.78	490627.55
599	2291228.71	490631.93
600	2291215.53	490640.70
601	2291202.74	490648.47
602	2291203.52	490649.66
603	2291192.50	490656.14
604	2291151.12	490675.99
605	2291151.95	490707.51
606	2291159.45	490707.41
607	2291158.75	490680.65
608	2291196.03	490662.76
609	2291214.09	490652.14
610	2291213.25	490650.86
611	2291219.56	490647.03
612	2291233.26	490637.91
613	2291237.77	490634.01
614	2291242.89	490631.87
615	2291246.78	490632.06
616	2291259.72	490624.79
617	2291321.83	490623.18
618	2291464.19	490621.79
619	2291474.75	490621.68
620	2291481.68	490622.40

№ поворотной точки	Координата y	Координата x
621	2291489.52	490622.41
622	2291504.27	490622.21
623	2291504.26	490624.31
624	2291511.76	490624.32
625	2291511.77	490622.07
626	2291551.48	490621.80
627	2291551.26	490608.15
628	2291564.40	490608.05
629	2291596.17	490607.79
630	2291647.86	490607.49
631	2291648.43	490624.22
632	2291673.81	490624.27
633	2291673.81	490619.55
634	2291722.63	490619.38
635	2291722.89	490639.20
636	2291697.38	490639.45
637	2291697.55	490641.95
638	2291697.68	490671.63
639	2291747.33	490672.16
640	2291750.96	490643.26
641	2291756.07	490643.28
642	2291769.67	490644.37
643	2291787.13	490501.45
644	2291787.05	490507.60
645	2291805.89	490507.30
646	2291805.68	490501.31
647	2291787.13	490501.45
648	2291802.07	490502.31
649	2291802.07	490506.89
650	2291805.27	490506.89
651	2291805.27	490502.31
652	2291802.07	490502.31
653	2291786.73	490490.82
654	2291786.76	490490.85
655	2291787.08	490495.09
656	2291789.11	490490.35
657	2291789.16	490489.68
658	2291807.16	490489.17
659	2291806.96	490483.18
660	2291799.53	490483.33
661	2291788.94	490489.53
662	2291786.73	490490.82
663	2291802.32	490483.72
664	2291802.32	490488.30
665	2291805.52	490488.30
666	2291805.52	490483.72
667	2291802.32	490483.72

№ поворотной точки	Координата y	Координата x
2-й участок реализации проекта:		
668	2291696.86	490473.72
669	2291696.97	490477.18
670	2291757.30	490477.33
671	2291758.41	490477.35
672	2291762.46	490478.13
673	2291773.98	490483.56
674	2291783.73	490488.28
675	2291786.73	490490.82
676	2291788.94	490489.53
677	2291799.53	490483.33
678	2291787.65	490483.61
679	2291785.43	490473.37
680	2291792.73	490473.17
681	2291792.52	490467.17
682	2291783.33	490467.45
683	2291778.90	490462.96
684	2291778.76	490460.10
685	2291772.77	490460.43
686	2291773.34	490471.45
687	2291767.69	490476.08
688	2291767.46	490476.00
689	2291764.54	490475.06
690	2291763.36	490474.76
691	2291763.93	490461.86
692	2291757.93	490461.72
693	2291757.46	490468.80
694	2291744.82	490468.60
695	2291744.46	490473.79
696	2291738.01	490473.78
697	2291738.01	490468.47
698	2291728.65	490468.63
699	2291728.51	490473.76
700	2291696.86	490473.72
701	2291742.08	490487.73
702	2291742.12	490497.52
703	2291749.95	490497.69
704	2291750.61	490505.24
705	2291762.99	490504.71
706	2291765.09	490503.48
707	2291765.17	490491.83
708	2291762.01	490489.43
709	2291748.04	490487.61
710	2291742.08	490487.73
711	2291760.57	490499.45
712	2291760.57	490504.03
713	2291763.77	490504.03

№ поворотной точки	Координата y	Координата x
714	2291763.77	490499.45
715	2291760.57	490499.45
716	2291752.29	490499.74
717	2291752.29	490504.32
718	2291755.49	490504.32
719	2291755.49	490499.74
720	2291752.29	490499.74
721	2291744.83	490496.47
722	2291749.41	490496.47
723	2291749.41	490493.27
724	2291744.83	490493.27
725	2291744.83	490496.47
726	2291731.88	490496.47
727	2291736.46	490496.47
728	2291736.46	490493.27
729	2291731.88	490493.27
730	2291731.88	490496.47
731	2291737.22	490487.72
732	2291731.14	490487.71
733	2291731.20	490497.87
734	2291737.20	490497.86
735	2291737.22	490487.72
736	2291790.71	490471.75
737	2291790.61	490467.75
738	2291786.61	490467.85
739	2291786.71	490471.85
740	2291790.71	490471.75
741	2291774.21	490462.39
742	2291774.21	490466.97
743	2291777.41	490466.97
744	2291777.41	490462.39
745	2291774.21	490462.39
746	2291758.73	490463.06
747	2291758.73	490467.64
748	2291761.93	490467.64
749	2291761.93	490463.06
750	2291758.73	490463.06
751	2291746.90	490473.24
752	2291751.48	490473.24
753	2291751.48	490470.04
754	2291746.90	490470.04
755	2291746.90	490473.24
756	2291731.88	490473.16
757	2291736.46	490473.16
758	2291736.46	490469.96
759	2291731.88	490469.96
760	2291731.88	490473.16

№ поворотной точки	Координата y	Координата x
761	2291691.53	490473.24
762	2291696.11	490473.24
763	2291696.11	490470.04
764	2291691.53	490470.04
765	2291691.53	490473.24
766	2291690.86	490473.77
767	2291696.86	490473.72
768	2291696.79	490468.66
769	2291690.79	490468.67
770	2291690.86	490473.77
771	2291696.90	490487.67
772	2291690.83	490487.66
773	2291690.88	490498.03
774	2291696.89	490498.02
775	2291696.90	490487.67
776	2291691.57	490496.63
777	2291696.15	490496.63
778	2291696.15	490493.43
779	2291691.57	490493.43
780	2291691.57	490496.63
781	2291669.01	490487.63
782	2291662.95	490487.63
783	2291663.00	490496.60
784	2291669.00	490496.60
785	2291669.01	490487.63
786	2291655.60	490487.62
787	2291649.53	490487.61
788	2291649.59	490500.22
789	2291655.59	490500.21
790	2291655.60	490487.62
791	2291650.27	490498.83
792	2291654.85	490498.82
793	2291654.85	490495.62
794	2291650.26	490495.63
795	2291650.27	490498.83
796	2291650.38	490473.66
797	2291660.83	490473.73
798	2291656.38	490473.67
799	2291656.33	490457.38
800	2291650.33	490457.38
801	2291650.38	490473.66
802	2291660.83	490473.73
803	2291669.00	490473.69
804	2291668.94	490468.63
805	2291660.77	490468.63
806	2291660.83	490473.73
807	2291654.63	490466.01

№ поворотной точки	Координата y	Координата x
808	2291654.63	490461.43
809	2291651.88	490461.46
810	2291651.93	490466.01
811	2291654.63	490466.01
812	2291618.54	490473.62
813	2291633.82	490473.76
814	2291633.81	490470.77
815	2291627.22	490470.75
816	2291627.08	490465.41
817	2291618.51	490465.08
818	2291618.54	490473.62
819	2291632.90	490487.59
820	2291626.83	490487.71
821	2291626.89	490498.27
822	2291632.89	490498.27
823	2291632.90	490487.59
824	2291623.77	490487.57
825	2291617.72	490487.57
826	2291617.76	490494.34
827	2291623.76	490494.33
828	2291623.77	490487.57
829	2291612.45	490487.56
830	2291606.37	490487.55
831	2291606.43	490499.26
832	2291612.43	490499.26
833	2291612.45	490487.56
834	2291607.05	490497.85
835	2291611.63	490497.84
836	2291611.63	490494.64
837	2291607.05	490494.65
838	2291607.05	490497.85
839	2291606.54	490473.61
840	2291611.12	490473.60
841	2291611.12	490470.40
842	2291606.54	490470.40
843	2291606.54	490473.61
844	2291605.92	490473.72
845	2291611.92	490473.68
846	2291611.86	490468.62
847	2291605.85	490468.62
848	2291605.92	490473.72
849	2291575.46	490473.72
850	2291587.60	490473.63
851	2291587.54	490469.06
852	2291575.41	490469.18
853	2291575.46	490473.72
854	2291587.40	490487.58

№ поворотной точки	Координата y	Координата x
855	2291581.41	490487.60
856	2291581.39	490496.99
857	2291587.39	490496.98
858	2291587.40	490487.58
859	2291578.39	490487.65
860	2291563.00	490487.75
861	2291562.99	490497.58
862	2291566.74	490497.55
863	2291566.75	490499.11
864	2291573.95	490498.88
865	2291573.95	490493.48
866	2291578.27	490493.47
867	2291578.39	490487.65
868	2291563.66	490496.13
869	2291568.24	490496.12
870	2291568.24	490492.92
871	2291563.66	490492.93
872	2291563.66	490496.13
873	2291569.08	490466.64
874	2291572.28	490466.64
875	2291572.28	490462.06
876	2291569.08	490462.06
877	2291569.08	490466.64
878	2291565.91	490473.79
879	2291573.74	490473.73
880	2291573.65	490460.05
881	2291567.65	490460.10
882	2291567.73	490469.24
883	2291565.84	490469.26
884	2291565.91	490473.79
885	2291520.98	490474.11
886	2291534.22	490474.08
887	2291534.16	490465.91
888	2291520.92	490465.93
889	2291520.98	490474.11
890	2291521.76	490470.58
891	2291526.34	490470.58
892	2291526.34	490467.38
893	2291521.76	490467.38
894	2291521.76	490470.58
895	2291480.33	490474.41
896	2291485.91	490474.43
897	2291520.98	490474.11
898	2291486.33	490474.36
899	2291486.27	490465.63
900	2291480.27	490465.64
901	2291480.33	490474.41

№ поворотной точки	Координата y	Координата x
902	2291481.02	490470.80
903	2291485.60	490470.80
904	2291485.60	490467.60
905	2291481.02	490467.60
906	2291481.02	490470.80
907	2291486.33	490488.31
908	2291520.99	490488.06
909	2291521.08	490500.03
910	2291527.08	490500.02
911	2291527.27	490498.60
912	2291533.27	490498.59
913	2291533.28	490487.97
914	2291521.63	490487.86
915	2291486.33	490488.31
916	2291521.76	490498.63
917	2291526.34	490498.63
918	2291526.34	490495.43
919	2291521.76	490495.43
920	2291521.76	490498.63
921	2291486.33	490488.31
922	2291480.27	490488.35
923	2291480.33	490500.22
924	2291486.33	490500.22
925	2291486.33	490488.31
926	2291481.02	490498.67
927	2291485.60	490498.67
928	2291485.60	490495.47
929	2291481.02	490495.47
930	2291481.02	490498.67
931	2291450.56	490474.62
932	2291456.55	490474.40
933	2291456.47	490467.99
934	2291450.47	490468.00
935	2291450.56	490474.62
936	2291457.55	490488.52
937	2291451.13	490488.56
938	2291452.07	490499.79
939	2291458.07	490499.78
940	2291457.55	490488.52
941	2291444.29	490488.61
942	2291438.15	490488.66
943	2291438.24	490503.12
944	2291444.24	490503.11
945	2291444.29	490488.61
946	2291439.03	490498.49
947	2291439.03	490501.69
948	2291443.61	490501.69

№ поворотной точки	Координата y	Координата x
949	2291443.61	490498.49
950	2291439.03	490498.49
951	2291438.23	490474.59
952	2291444.23	490474.53
953	2291444.14	490466.75
954	2291438.14	490466.75
955	2291438.23	490474.59
956	2291438.88	490468.12
957	2291438.88	490471.32
958	2291443.46	490471.32
959	2291443.46	490468.12
960	2291438.88	490468.12
961	2291415.43	490472.90
962	2291421.24	490474.42
963	2291422.83	490468.83
964	2291417.08	490467.12
965	2291415.43	490472.90
966	2291421.60	490470.35
967	2291417.13	490469.35
968	2291416.43	490472.47
969	2291420.90	490473.47
970	2291421.60	490470.35
971	2291420.43	490488.38
972	2291414.48	490487.22
973	2291412.84	490494.98
974	2291418.70	490496.25
975	2291420.43	490488.38
976	2291414.33	490494.16
977	2291418.91	490494.16
978	2291418.91	490490.96
979	2291414.33	490490.96
980	2291414.33	490494.16
981	2291395.72	490496.03
982	2291400.21	490496.90
983	2291400.83	490493.76
984	2291396.34	490492.88
985	2291395.72	490496.03
986	2291407.75	490484.80
987	2291402.51	490481.96
988	2291394.38	490495.79
989	2291399.57	490498.81
990	2291407.75	490484.80
991	2291384.39	490484.24
992	2291388.18	490486.81
993	2291389.98	490484.16
994	2291386.19	490481.59
995	2291384.39	490484.24

№ поворотной точки	Координата y	Координата x
996	2291396.80	490477.70
997	2291392.18	490473.84
998	2291383.22	490484.41
999	2291387.79	490488.29
1000	2291396.80	490477.70
1001	2291379.76	490480.74
1002	2291382.00	490478.06
1003	2291378.70	490475.30
1004	2291376.46	490477.99
1005	2291379.76	490480.74
1006	2291389.19	490471.26
1007	2291384.54	490467.32
1008	2291375.31	490478.23
1009	2291379.88	490482.11
1010	2291389.19	490471.26
1011	2291398.28	490460.69
1012	2291402.86	490464.56
1013	2291406.55	490460.21
1014	2291402.02	490456.28
1015	2291398.28	490460.69
1016	2291399.40	490460.57
1017	2291403.02	490463.37
1018	2291404.98	490460.84
1019	2291401.35	490458.04
1020	2291399.40	490460.57
1021	2291358.42	490426.99
1022	2291363.00	490430.86
1023	2291366.59	490426.62
1024	2291362.06	490422.69
1025	2291358.42	490426.99
1026	2291362.72	490429.81
1027	2291364.96	490427.13
1028	2291361.66	490424.37
1029	2291359.42	490427.06
1030	2291362.72	490429.81
1031	2291354.98	490442.34
1032	2291350.34	490438.42
1033	2291341.12	490449.33
1034	2291345.70	490453.21
1035	2291354.98	490442.34
1036	2291345.59	490451.84
1037	2291347.84	490449.15
1038	2291344.54	490446.40
1039	2291342.29	490449.08
1040	2291345.59	490451.84
1041	2291347.62	490436.12
1042	2291336.74	490427.04

№ поворотной точки	Координата y	Координата x
1043	2291327.19	490438.53
1044	2291331.73	490442.45
1045	2291334.56	490439.16
1046	2291340.62	490444.28
1047	2291347.62	490436.12
1048	2291350.86	490420.60
1049	2291355.41	490424.44
1050	2291358.84	490420.39
1051	2291354.31	490416.46
1052	2291350.86	490420.60
1053	2291345.72	490416.26
1054	2291350.31	490420.11
1055	2291353.83	490415.91
1056	2291349.30	490411.98
1057	2291345.72	490416.26
1058	2291332.98	490405.40
1059	2291337.49	490409.30
1060	2291340.98	490405.18
1061	2291336.45	490401.25
1062	2291332.98	490405.40
1063	2291337.09	490408.38
1064	2291339.34	490405.69
1065	2291336.04	490402.94
1066	2291333.79	490405.62
1067	2291337.09	490408.38
1068	2291329.11	490420.47
1069	2291324.47	490416.54
1070	2291318.93	490423.09
1071	2291323.51	490426.97
1072	2291329.11	490420.47
1073	2291323.40	490425.60
1074	2291325.64	490422.92
1075	2291322.34	490420.16
1076	2291320.10	490422.85
1077	2291323.40	490425.60
1078	2291312.25	490387.37
1079	2291314.49	490384.69
1080	2291311.19	490381.93
1081	2291308.95	490384.62
1082	2291312.25	490387.37
1083	2291308.08	490384.31
1084	2291312.61	490388.27
1085	2291316.09	490384.15
1086	2291311.56	490380.22
1087	2291308.08	490384.31
1088	2291302.06	490397.50
1089	2291297.51	490393.57

№ поворотной точки	Координата y	Координата x
1090	2291292.09	490399.98
1091	2291296.67	490403.86
1092	2291302.06	490397.50
1093	2291296.56	490402.49
1094	2291298.81	490399.80
1095	2291295.51	490397.05
1096	2291293.26	490399.73
1097	2291296.56	490402.49
1098	2291281.70	490361.66
1099	2291286.64	490365.89
1100	2291291.78	490360.00
1101	2291287.25	490356.07
1102	2291281.70	490361.66
1103	2291275.41	490374.67
1104	2291270.81	490370.69
1105	2291264.67	490377.95
1106	2291269.24	490381.83
1107	2291275.41	490374.67
1108	2291266.58	490367.06
1109	2291261.96	490363.11
1110	2291256.35	490369.81
1111	2291260.92	490373.69
1112	2291266.58	490367.06
1113	2291260.88	490372.30
1114	2291263.12	490369.61
1115	2291259.82	490366.86
1116	2291257.58	490369.54
1117	2291260.88	490372.30
1118	2291270.17	490351.77
1119	2291270.78	490352.30
1120	2291273.01	490349.63
1121	2291276.31	490352.39
1122	2291274.07	490355.08
1123	2291272.31	490353.61
1124	2291274.72	490355.68
1125	2291277.94	490351.88
1126	2291273.41	490347.95
1127	2291270.17	490351.77
1128	2291258.66	490341.91
1129	2291263.21	490345.81
1130	2291268.01	490340.16
1131	2291263.48	490336.23
1132	2291258.66	490341.91
1133	2291253.62	490355.96
1134	2291249.01	490352.00
1135	2291242.46	490359.72
1136	2291247.04	490363.61

№ поворотной точки	Координата y	Координата x
1137	2291253.62	490355.96
1138	2291235.85	490322.37
1139	2291239.55	490325.54
1140	2291241.62	490323.06
1141	2291244.92	490325.82
1142	2291242.81	490328.34
1143	2291243.50	490328.93
1144	2291246.55	490325.30
1145	2291242.02	490321.37
1146	2291241.82	490321.61
1147	2291238.74	490318.95
1148	2291235.85	490322.37
1149	2291233.37	490341.91
1150	2291225.33	490335.28
1151	2291220.77	490340.68
1152	2291228.24	490347.76
1153	2291233.37	490341.91
1154	2291228.04	490346.54
1155	2291230.29	490343.86
1156	2291226.99	490341.10
1157	2291224.75	490343.79
1158	2291228.04	490346.54
1159	2291197.83	490311.88
1160	2291196.58	490310.82
1161	2291193.27	490307.99
1162	2291188.82	490313.19
1163	2291193.40	490317.08
1164	2291197.83	490311.88
1165	2291193.25	490315.67
1166	2291195.49	490312.99
1167	2291192.19	490310.23
1168	2291189.95	490312.91
1169	2291193.25	490315.67
1170	2291172.72	490269.72
1171	2291200.04	490292.45
1172	2291201.40	490293.56
1173	2291203.51	490291.03
1174	2291206.80	490293.79
1175	2291204.72	490296.29
1176	2291205.37	490296.82
1177	2291208.40	490293.24
1178	2291203.87	490289.31
1179	2291200.75	490292.99
1180	2291172.72	490269.72
1181	2291168.10	490265.89
1182	2291172.72	490269.72
1183	2291176.09	490265.75

№ поворотной точки	Координата y	Координата x
1184	2291171.56	490261.82
1185	2291168.10	490265.89
1186	2291172.22	490268.96
1187	2291174.46	490266.27
1188	2291171.16	490263.51
1189	2291168.92	490266.20
1190	2291172.22	490268.96
1191	2291158.75	490279.69
1192	2291154.71	490276.41
1193	2291154.05	490275.87
1194	2291146.52	490284.77
1195	2291151.10	490288.66
1196	2291158.75	490279.69
1197	2291150.99	490287.28
1198	2291153.24	490284.60
1199	2291149.94	490281.84
1200	2291147.69	490284.53
1201	2291150.99	490287.28
1202	2291124.64	490247.85
1203	2291119.99	490243.98
1204	2291114.06	490250.99
1205	2291118.63	490254.87
1206	2291124.64	490247.85
1207	2291118.61	490253.49
1208	2291120.75	490250.99
1209	2291117.50	490248.19
1210	2291115.35	490250.68
1211	2291118.61	490253.49
1212	2291118.77	490242.65
1213	2291114.13	490238.72
1214	2291108.59	490245.27
1215	2291113.17	490249.15
1216	2291118.77	490242.65
1217	2291110.47	490235.95
1218	2291105.82	490231.80
1219	2291090.56	490218.93
1220	2291105.94	490231.94
1221	2291102.21	490236.35
1222	2291106.78	490240.24
1223	2291110.47	490235.95
1224	2291081.70	490227.89
1225	2291083.85	490225.39
1226	2291080.59	490222.59
1227	2291078.44	490225.08
1228	2291081.70	490227.89
1229	2291090.56	490218.93
1230	2291085.94	490214.99

№ поворотной точки	Координата y	Координата x
1231	2291077.15	490225.39
1232	2291081.72	490229.28
1233	2291090.56	490218.93
1234	2291132.22	490229.40
1235	2291134.36	490226.91
1236	2291131.11	490224.10
1237	2291128.96	490226.60
1238	2291132.22	490229.40
1239	2291119.81	490225.58
1240	2291129.57	490233.84
1241	2291136.02	490226.23
1242	2291131.48	490222.30
1243	2291127.97	490226.44
1244	2291122.84	490222.00
1245	2291119.81	490225.58
1246	2291110.34	490217.38
1247	2291115.98	490222.31
1248	2291120.66	490216.78
1249	2291116.13	490212.85
1250	2291115.12	490214.04
1251	2291114.00	490213.07
1252	2291110.34	490217.38
1253	2291090.95	490200.92
1254	2291095.51	490204.82
1255	2291101.69	490197.52
1256	2291097.16	490193.59
1257	2291090.95	490200.92
1258	2291097.88	490200.72
1259	2291100.03	490198.22
1260	2291096.77	490195.42
1261	2291094.62	490197.91
1262	2291097.88	490200.72
1263	2291062.88	490176.94
1264	2291067.44	490180.84
1265	2291071.72	490175.79
1266	2291067.19	490171.86
1267	2291062.88	490176.94
1268	2291058.82	490191.82
1269	2291054.20	490187.87
1270	2291049.74	490193.15
1271	2291054.32	490197.04
1272	2291058.82	490191.82
1273	2291045.50	490189.69
1274	2291047.65	490187.19
1275	2291044.39	490184.39
1276	2291042.24	490186.88
1277	2291045.50	490189.69

№ поворотной точки	Координата y	Координата x
1278	2291050.77	490184.93
1279	2291046.18	490181.01
1280	2291040.95	490187.19
1281	2291045.52	490191.08
1282	2291050.77	490184.93
1283	2290476.19	489676.94
1284	2290495.53	489696.15
1285	2290527.74	489723.64
1286	2290541.11	489735.17
1287	2290585.25	489773.56
1288	2290604.84	489790.18
1289	2290654.91	489832.66
1290	2290677.89	489852.01
1291	2290720.59	489887.97
1292	2290750.44	489913.29
1293	2290769.57	489929.53
1294	2290819.70	489972.22
1295	2290845.62	489994.31
1296	2290883.71	490026.85
1297	2290921.68	490059.29
1298	2290959.67	490091.75
1299	2290997.71	490124.26
1300	2291010.37	490135.07
1301	2291059.89	490174.39
1302	2291066.14	490167.02
1303	2291061.60	490163.09
1304	2291055.33	490170.49
1305	2291022.76	490142.66
1306	2291029.47	490134.74
1307	2291024.93	490130.81
1308	2291018.20	490138.76
1309	2290989.64	490114.36
1310	2290992.07	490111.51
1311	2290991.59	490111.10
1312	2290998.78	490102.72
1313	2290994.25	490098.79
1314	2290987.06	490107.17
1315	2290983.84	490104.38
1316	2290985.90	490101.95
1317	2290981.36	490098.02
1318	2290976.80	490103.39
1319	2290946.95	490077.88
1320	2290953.78	490069.82
1321	2290949.25	490065.89
1322	2290942.39	490073.98
1323	2290907.85	490044.47
1324	2290914.28	490036.88

№ поворотной точки	Координата y	Координата x
1325	2290909.75	490032.95
1326	2290903.29	490040.57
1327	2290866.77	490009.37
1328	2290873.09	490001.91
1329	2290868.56	489997.98
1330	2290862.21	490005.47
1331	2290850.76	489995.47
1332	2290854.25	489991.35
1333	2290849.72	489987.42
1334	2290846.06	489991.74
1335	2290838.64	489985.36
1336	2290845.68	489977.05
1337	2290841.15	489973.12
1338	2290834.07	489981.47
1339	2290809.90	489960.88
1340	2290817.15	489952.33
1341	2290812.62	489948.40
1342	2290805.34	489956.99
1343	2290800.00	489952.45
1344	2290803.75	489948.02
1345	2290799.22	489944.09
1346	2290797.56	489946.04
1347	2290790.47	489940.02
1348	2290795.57	489933.86
1349	2290787.27	489926.74
1350	2290780.03	489935.43
1351	2290745.90	489906.37
1352	2290753.34	489897.59
1353	2290748.81	489893.66
1354	2290741.33	489902.48
1355	2290727.62	489890.90
1356	2290719.08	489883.70
1357	2290725.85	489875.71
1358	2290721.32	489871.77
1359	2290714.49	489879.84
1360	2290682.68	489853.06
1361	2290690.19	489844.19
1362	2290685.66	489840.26
1363	2290683.64	489842.64
1364	2290681.93	489841.15
1365	2290676.35	489847.73
1366	2290652.64	489827.76
1367	2290662.52	489816.09
1368	2290657.99	489812.16
1369	2290648.06	489823.88
1370	2290641.43	489818.27
1371	2290616.94	489797.47

№ поворотной точки	Координата y	Координата x
1372	2290622.22	489791.23
1373	2290619.73	489789.07
1374	2290623.83	489784.24
1375	2290619.30	489780.31
1376	2290609.85	489791.45
1377	2290607.44	489789.40
1378	2290609.62	489786.83
1379	2290605.99	489783.69
1380	2290610.60	489778.25
1381	2290606.07	489774.32
1382	2290599.21	489782.41
1383	2290593.14	489777.25
1384	2290602.02	489766.77
1385	2290597.48	489762.84
1386	2290588.56	489773.37
1387	2290553.79	489743.82
1388	2290560.79	489735.56
1389	2290556.26	489731.63
1390	2290549.23	489739.92
1391	2290513.91	489709.47
1392	2290520.16	489702.08
1393	2290515.63	489698.15
1394	2290509.36	489705.55
1395	2290480.73	489680.86
1396	2290488.57	489671.62
1397	2290484.03	489667.68
1398	2290476.19	489676.94
1399	2291062.21	490170.20
1400	2291064.51	490167.56
1401	2291061.27	490164.73
1402	2291058.97	490167.37
1403	2291062.21	490170.20
1404	2291025.59	490137.94
1405	2291027.83	490135.25
1406	2291024.53	490132.50
1407	2291022.29	490135.18
1408	2291025.59	490137.94
1409	2290997.07	490102.72
1410	2290994.39	490100.48
1411	2290991.63	490103.78
1412	2290994.32	490106.02
1413	2290997.07	490102.72
1414	2290949.89	490072.99
1415	2290952.13	490070.30
1416	2290948.83	490067.54
1417	2290946.59	490070.23
1418	2290949.89	490072.99

№ поворотной точки	Координата y	Координата x
1419	2290910.37	490040.09
1420	2290912.61	490037.40
1421	2290909.31	490034.64
1422	2290907.07	490037.33
1423	2290910.37	490040.09
1424	2291015.59	490154.88
1425	2291010.98	490150.93
1426	2291002.84	490160.57
1427	2291007.41	490164.45
1428	2291015.59	490154.88
1429	2291007.31	490163.08
1430	2291009.55	490160.39
1431	2291006.25	490157.63
1432	2291004.01	490160.32
1433	2291007.31	490163.08
1434	2290981.88	490126.07
1435	2290968.91	490114.99
1436	2290960.59	490124.82
1437	2290965.17	490128.70
1438	2290971.25	490121.59
1439	2290974.97	490124.81
1440	2290969.26	490131.56
1441	2290973.84	490135.44
1442	2290981.88	490126.07
1443	2290965.04	490127.32
1444	2290967.28	490124.63
1445	2290963.99	490121.87
1446	2290961.74	490124.56
1447	2290965.04	490127.32
1448	2290936.45	490087.25
1449	2290931.89	490083.36
1450	2290920.08	490097.18
1451	2290924.65	490101.07
1452	2290936.45	490087.25
1453	2290924.49	490099.76
1454	2290926.73	490097.07
1455	2290923.43	490094.32
1456	2290921.19	490097.00
1457	2290924.49	490099.76
1458	2290898.04	490054.43
1459	2290893.41	490050.47
1460	2290881.62	490064.41
1461	2290886.19	490068.30
1462	2290898.04	490054.43
1463	2290888.26	490063.73
1464	2290885.57	490061.49
1465	2290882.82	490064.79

№ поворотной точки	Координата y	Координата x
1466	2290885.50	490067.03
1467	2290888.26	490063.73
1468	2290842.01	490006.56
1469	2290837.24	490002.49
1470	2290830.86	490009.98
1471	2290835.43	490013.86
1472	2290842.01	490006.56
1473	2290813.73	490001.79
1474	2290811.11	489999.28
1475	2290813.53	489996.75
1476	2290816.64	489999.73
1477	2290816.21	490000.17
1478	2290817.38	490001.26
1479	2290824.78	489991.87
1480	2290819.86	489987.82
1481	2290810.06	489999.86
1482	2290813.11	490002.45
1483	2290813.73	490001.79
1484	2290869.16	490005.11
1485	2290871.40	490002.42
1486	2290868.10	489999.67
1487	2290865.86	490002.35
1488	2290869.16	490005.11
1489	2290842.07	489980.38
1490	2290844.31	489977.69
1491	2290841.01	489974.93
1492	2290838.77	489977.62
1493	2290842.07	489980.38
1494	2290813.27	489955.55
1495	2290815.51	489952.86
1496	2290812.21	489950.11
1497	2290809.97	489952.79
1498	2290813.27	489955.55
1499	2290789.56	489934.95
1500	2290791.81	489932.26
1501	2290788.51	489929.51
1502	2290786.26	489932.19
1503	2290789.56	489934.95
1504	2290789.62	489961.92
1505	2290782.02	489955.44
1506	2290777.30	489960.89
1507	2290778.84	489962.19
1508	2290775.51	489966.13
1509	2290780.09	489970.01
1510	2290780.67	489969.33
1511	2290782.16	489970.60
1512	2290789.62	489961.92

№ поворотной точки	Координата y	Координата x
1513	2290777.33	489951.46
1514	2290768.82	489944.20
1515	2290762.90	489951.20
1516	2290766.80	489954.50
1517	2290766.51	489954.84
1518	2290771.08	489958.73
1519	2290777.33	489951.46
1520	2290767.56	489953.56
1521	2290769.80	489950.87
1522	2290766.51	489948.11
1523	2290764.26	489950.80
1524	2290767.56	489953.56
1525	2290737.10	489917.18
1526	2290732.48	489913.27
1527	2290726.30	489920.58
1528	2290730.87	489924.46
1529	2290737.10	489917.18
1530	2290731.15	489922.72
1531	2290733.40	489920.03
1532	2290730.10	489917.27
1533	2290727.85	489919.96
1534	2290731.15	489922.72
1535	2290751.60	489897.69
1536	2290748.92	489895.44
1537	2290746.16	489898.74
1538	2290748.85	489900.99
1539	2290751.60	489897.69
1540	2290721.98	489878.90
1541	2290724.22	489876.22
1542	2290720.93	489873.46
1543	2290718.68	489876.14
1544	2290721.98	489878.90
1545	2290711.42	489895.48
1546	2290706.79	489891.59
1547	2290700.69	489898.80
1548	2290705.26	489902.68
1549	2290711.42	489895.48
1550	2290705.52	489900.98
1551	2290707.76	489898.29
1552	2290704.46	489895.53
1553	2290702.22	489898.22
1554	2290705.52	489900.98
1555	2290677.54	489866.96
1556	2290668.37	489859.29
1557	2290662.39	489866.37
1558	2290666.96	489870.26
1559	2290667.05	489870.00

№ поворотной точки	Координата y	Координата x
1560	2290671.63	489873.88
1561	2290677.54	489866.96
1562	2290671.52	489872.51
1563	2290673.76	489869.83
1564	2290670.46	489867.07
1565	2290668.22	489869.76
1566	2290671.52	489872.51
1567	2290686.31	489847.38
1568	2290688.56	489844.70
1569	2290685.26	489841.94
1570	2290683.02	489844.63
1571	2290686.31	489847.38
1572	2290658.68	489819.35
1573	2290660.93	489816.67
1574	2290657.63	489813.91
1575	2290655.38	489816.60
1576	2290658.68	489819.35
1577	2290622.12	489784.23
1578	2290619.44	489781.99
1579	2290616.68	489785.29
1580	2290619.36	489787.53
1581	2290622.12	489784.23
1582	2290600.33	489766.83
1583	2290597.70	489764.52
1584	2290594.87	489767.76
1585	2290597.50	489770.06
1586	2290600.33	489766.83
1587	2290608.52	489808.76
1588	2290603.96	489804.74
1589	2290597.81	489812.01
1590	2290602.39	489815.89
1591	2290608.52	489808.76
1592	2290599.80	489801.41
1593	2290592.93	489795.37
1594	2290587.36	489801.93
1595	2290589.66	489803.88
1596	2290586.60	489807.47
1597	2290591.26	489811.40
1598	2290599.80	489801.41
1599	2290594.19	489806.19
1600	2290596.43	489803.51
1601	2290593.13	489800.75
1602	2290590.89	489803.44
1603	2290594.19	489806.19
1604	2290577.66	489782.39
1605	2290573.06	489778.48
1606	2290568.13	489784.31

№ поворотной точки	Координата y	Координата x
1607	2290572.70	489788.20
1608	2290577.66	489782.39
1609	2290572.59	489786.82
1610	2290574.84	489784.13
1611	2290571.54	489781.38
1612	2290569.29	489784.06
1613	2290572.59	489786.82
1614	2290556.87	489738.75
1615	2290559.12	489736.06
1616	2290555.82	489733.31
1617	2290553.57	489735.99
1618	2290556.87	489738.75
1619	2290541.89	489752.00
1620	2290537.26	489748.11
1621	2290532.38	489753.90
1622	2290536.95	489757.78
1623	2290541.89	489752.00
1624	2290536.84	489756.41
1625	2290539.09	489753.72
1626	2290535.79	489750.97
1627	2290533.54	489753.65
1628	2290536.84	489756.41
1629	2290516.28	489705.28
1630	2290518.53	489702.59
1631	2290515.23	489699.84
1632	2290512.98	489702.52
1633	2290516.28	489705.28
1634	2290484.71	489674.83
1635	2290486.95	489672.14
1636	2290483.65	489669.39
1637	2290481.41	489672.07
1638	2290484.71	489674.83
1639	2290506.23	489721.26
1640	2290501.65	489717.31
1641	2290496.48	489723.43
1642	2290501.05	489727.32
1643	2290506.23	489721.26
1644	2290501.03	489725.93
1645	2290503.27	489723.24
1646	2290499.97	489720.49
1647	2290497.73	489723.17
1648	2290501.03	489725.93
1649	2290470.58	489690.52
1650	2290465.96	489686.53
1651	2290460.75	489692.79
1652	2290465.32	489696.67
1653	2290470.58	489690.52

№ поворотной точки	Координата y	Координата x
1654	2290465.64	489695.50
1655	2290467.89	489692.82
1656	2290464.59	489690.06
1657	2290462.34	489692.74
1658	2290465.64	489695.50
1659	2290436.08	489661.00
1660	2290431.47	489657.11
1661	2290425.53	489664.12
1662	2290430.10	489668.00
1663	2290436.08	489661.00
1664	2290430.10	489666.58
1665	2290432.34	489663.89
1666	2290429.04	489661.14
1667	2290426.80	489663.82
1668	2290430.10	489666.58
1669	2290440.10	489646.15
1670	2290444.69	489650.02
1671	2290450.97	489642.60
1672	2290446.44	489638.67
1673	2290440.10	489646.15
1674	2290447.25	489645.84
1675	2290449.49	489643.16
1676	2290446.19	489640.40
1677	2290443.95	489643.09
1678	2290447.25	489645.84
1679	2290408.43	489619.41
1680	2290412.95	489623.33
1681	2290416.43	489619.22
1682	2290414.77	489615.46
1683	2290418.26	489611.34
1684	2290413.72	489607.41
1685	2290410.06	489611.73
1686	2290408.43	489619.41
1687	2290416.56	489611.34
1688	2290413.87	489609.10
1689	2290411.11	489612.40
1690	2290413.80	489614.64
1691	2290416.56	489611.34
1692	2290406.29	489635.90
1693	2290395.76	489627.03
1694	2290394.10	489628.98
1695	2290396.81	489631.30
1696	2290391.92	489637.11
1697	2290396.41	489641.10
1698	2290397.69	489639.60
1699	2290400.89	489642.31
1700	2290406.29	489635.90

№ поворотной точки	Координата y	Координата x
1701	2290399.75	489635.55
1702	2290397.50	489638.23
1703	2290400.80	489640.99
1704	2290403.05	489638.30
1705	2290399.75	489635.55
1706	2290370.17	489605.48
1707	2290350.59	489588.67
1708	2290309.92	489554.14
1709	2290295.88	489542.28
1710	2290289.66	489536.25
1711	2290281.59	489545.50
1712	2290291.46	489569.22
1713	2290282.57	489579.18
1714	2290245.52	489599.31
1715	2290215.20	489553.88
1716	2290210.39	489546.11
1717	2290212.88	489540.06
1718	2290209.69	489538.64
1719	2290211.43	489534.71
1720	2290214.63	489536.13
1721	2290238.26	489485.54
1722	2290256.04	489505.61
1723	2290267.59	489499.47
1724	2290265.84	489493.55
1725	2290258.76	489497.36
1726	2290241.33	489477.69
1727	2290242.77	489463.26
1728	2290262.54	489462.60
1729	2290262.60	489456.37
1730	2290243.38	489457.22
1731	2290244.57	489445.35
1732	2290254.77	489443.77
1733	2290254.33	489440.40
1734	2290263.09	489438.89
1735	2290263.61	489392.10
1736	2290265.50	489379.02
1737	2290267.82	489367.60
1738	2290272.12	489354.54
1739	2290289.91	489308.68
1740	2290286.19	489307.01
1741	2290275.00	489334.58
1742	2290264.03	489361.17
1743	2290260.45	489376.30
1744	2290257.47	489434.72
1745	2290239.63	489434.43
1746	2290235.43	489477.59
1747	2290204.19	489545.20

№ поворотной точки	Координата y	Координата x
1748	2290204.40	489547.08
1749	2290239.95	489601.79
1750	2290241.02	489603.42
1751	2290241.80	489645.41
1752	2290246.86	489647.88
1753	2290244.44	489705.25
1754	2290245.36	489750.12
1755	2290249.01	489750.71
1756	2290247.68	489764.18
1757	2290247.59	489805.94
1758	2290231.30	489806.11
1759	2290231.27	489808.37
1760	2290218.84	489808.38
1761	2290218.92	489796.91
1762	2290201.84	489796.80
1763	2290201.55	489821.63
1764	2290211.14	489821.69
1765	2290211.12	489826.44
1766	2290239.84	489826.12
1767	2290240.20	489815.08
1768	2290255.69	489814.97
1769	2290256.17	489767.62
1770	2290258.17	489747.74
1771	2290253.70	489747.03
1772	2290253.20	489704.04
1773	2290256.36	489641.29
1774	2290250.26	489641.34
1775	2290249.64	489607.77
1776	2290289.10	489586.48
1777	2290298.11	489576.42
1778	2290318.34	489579.12
1779	2290326.98	489585.44
1780	2290330.33	489581.44
1781	2290356.34	489602.85
1782	2290355.59	489603.74
1783	2290360.16	489607.63
1784	2290360.95	489606.71
1785	2290365.58	489610.83
1786	2290370.17	489605.48
1787	2290360.21	489606.06
1788	2290362.45	489603.37
1789	2290359.15	489600.61
1790	2290356.91	489603.30
1791	2290360.21	489606.06
1792	2290324.04	489576.11
1793	2290326.59	489573.03
1794	2290322.74	489570.00

№ поворотной точки	Координата y	Координата x
1795	2290320.19	489573.07
1796	2290324.04	489576.11
1797	2290297.67	489559.17
1798	2290299.85	489556.43
1799	2290296.49	489553.75
1800	2290294.31	489556.49
1801	2290297.67	489559.17
1802	2290285.59	489548.59
1803	2290287.94	489545.99
1804	2290284.75	489543.11
1805	2290282.40	489545.70
1806	2290285.59	489548.59
1807	2290374.93	489590.01
1808	2290377.17	489587.33
1809	2290373.88	489584.57
1810	2290371.63	489587.25
1811	2290374.93	489590.01
1812	2290368.26	489585.64
1813	2290374.99	489591.31
1814	2290378.80	489586.81
1815	2290372.01	489581.22
1816	2290368.26	489585.64
1817	2290337.11	489558.53
1818	2290339.67	489555.45
1819	2290336.59	489552.89
1820	2290334.04	489555.97
1821	2290337.11	489558.53
1822	2290332.93	489555.88
1823	2290337.52	489559.74
1824	2290341.31	489555.27
1825	2290336.77	489551.34
1826	2290332.93	489555.88
1827	2290322.49	489547.08
1828	2290331.75	489554.88
1829	2290339.73	489545.46
1830	2290335.19	489541.53
1831	2290334.01	489542.93
1832	2290329.39	489538.93
1833	2290322.49	489547.08
1834	2290317.92	489541.20
1835	2290320.20	489538.54
1836	2290316.93	489535.74
1837	2290314.65	489538.40
1838	2290317.92	489541.20
1839	2290313.05	489539.13
1840	2290317.64	489543.00
1841	2290321.87	489538.00

№ поворотной точки	Координата y	Координата x
1842	2290317.34	489534.07
1843	2290313.05	489539.13
1844	2290306.06	489526.69
1845	2290308.44	489524.13
1846	2290305.30	489521.20
1847	2290302.91	489523.76
1848	2290306.06	489526.69
1849	2290299.10	489525.87
1850	2290299.77	489526.63
1851	2290303.11	489530.34
1852	2290310.22	489523.85
1853	2290306.22	489519.37
1854	2290299.10	489525.87
1855	2290294.04	489510.47
1856	2290296.95	489508.53
1857	2290294.57	489504.95
1858	2290291.65	489506.89
1859	2290294.04	489510.47
1860	2290286.67	489508.75
1861	2290289.70	489513.98
1862	2290298.68	489508.86
1863	2290295.79	489503.60
1864	2290286.67	489508.75
1865	2290273.83	489514.29
1866	2290271.20	489508.83
1867	2290262.45	489513.54
1868	2290265.28	489518.83
1869	2290273.83	489514.29
1870	2290265.53	489517.51
1871	2290268.68	489516.00
1872	2290266.83	489512.12
1873	2290263.67	489513.63
1874	2290265.53	489517.51
1875	2290260.60	489502.40
1876	2290262.91	489499.77
1877	2290259.69	489496.93
1878	2290257.37	489499.55
1879	2290260.60	489502.40
1880	2290286.16	489489.05
1881	2290289.64	489488.66
1882	2290289.16	489484.39
1883	2290285.68	489484.78
1884	2290286.16	489489.05
1885	2290278.16	489484.97
1886	2290279.55	489490.84
1887	2290291.54	489489.24
1888	2290290.82	489483.29

№ поворотной точки	Координата y	Координата x
1889	2290278.16	489484.97
1890	2290284.65	489473.55
1891	2290288.15	489473.46
1892	2290288.04	489469.17
1893	2290284.54	489469.25
1894	2290284.65	489473.55
1895	2290276.48	489468.91
1896	2290276.76	489474.91
1897	2290289.68	489474.31
1898	2290289.47	489468.31
1899	2290276.48	489468.91
1900	2290243.49	489461.90
1901	2290246.95	489462.44
1902	2290247.61	489458.19
1903	2290244.15	489457.65
1904	2290243.49	489461.90
1905	2290284.76	489463.46
1906	2290288.26	489463.50
1907	2290288.31	489459.20
1908	2290284.81	489459.16
1909	2290284.76	489463.46
1910	2290276.61	489449.25
1911	2290276.47	489464.04
1912	2290291.00	489464.21
1913	2290291.13	489458.21
1914	2290287.39	489458.16
1915	2290287.59	489449.38
1916	2290276.61	489449.25
1917	2290108.52	487621.15
1918	2290123.79	487648.88
1919	2290141.01	487674.31
1920	2290454.01	488229.68
1921	2290461.10	488225.74
1922	2290462.62	488228.35
1923	2290455.49	488232.29
1924	2290510.63	488329.49
1925	2290523.23	488350.92
1926	2290525.54	488349.65
1927	2290527.46	488353.14
1928	2290524.55	488354.76
1929	2290592.67	488475.89
1930	2290595.89	488482.53
1931	2290599.53	488493.37
1932	2290602.07	488501.22
1933	2290604.12	488512.11
1934	2290605.22	488527.52
1935	2290604.49	488545.29

№ поворотной точки	Координата y	Координата x
1936	2290601.13	488558.56
1937	2290596.72	488571.85
1938	2290486.05	488847.67
1939	2290339.79	489213.18
1940	2290294.91	489323.41
1941	2290282.66	489354.65
1942	2290278.58	489365.85
1943	2290275.66	489378.08
1944	2290274.00	489392.43
1945	2290273.54	489433.70
1946	2290276.68	489441.54
1947	2290284.74	489440.11
1948	2290283.75	489434.19
1949	2290276.73	489435.44
1950	2290277.00	489405.42
1951	2290277.21	489395.75
1952	2290278.37	489383.83
1953	2290280.69	489372.08
1954	2290284.16	489360.62
1955	2290286.98	489353.28
1956	2290297.87	489356.79
1957	2290309.13	489327.30
1958	2290312.51	489328.27
1959	2290331.81	489277.34
1960	2290331.67	489271.55
1961	2290348.77	489226.30
1962	2290348.58	489221.14
1963	2290498.52	488845.86
1964	2290492.69	488841.22
1965	2290598.52	488577.59
1966	2290602.24	488567.89
1967	2290603.83	488562.99
1968	2290609.37	488565.00
1969	2290611.48	488559.39
1970	2290605.43	488557.18
1971	2290607.21	488548.62
1972	2290613.36	488549.77
1973	2290614.53	488543.89
1974	2290608.06	488542.67
1975	2290608.79	488533.34
1976	2290615.71	488533.96
1977	2290616.32	488527.99
1978	2290608.87	488527.32
1979	2290608.16	488515.72
1980	2290607.62	488511.48
1981	2290614.95	488510.07
1982	2290613.88	488504.16

№ поворотной точки	Координата y	Координата x
1983	2290606.59	488505.56
1984	2290603.98	488494.98
1985	2290602.25	488489.65
1986	2290608.73	488486.75
1987	2290606.34	488481.24
1988	2290600.13	488484.03
1989	2290596.17	488475.32
1990	2290594.10	488471.38
1991	2290591.21	488466.20
1992	2290497.25	488299.26
1993	2290503.18	488295.98
1994	2290500.34	488290.69
1995	2290494.30	488294.03
1996	2290487.51	488281.97
1997	2290493.52	488278.51
1998	2290490.59	488273.27
1999	2290484.54	488276.68
2000	2290461.57	488235.30
2001	2290467.58	488231.84
2002	2290462.48	488223.26
2003	2290456.42	488226.67
2004	2290421.26	488164.25
2005	2290430.64	488139.60
2006	2290425.03	488137.46
2007	2290423.89	488140.42
2008	2290421.49	488139.51
2009	2290415.72	488154.41
2010	2290412.08	488147.95
2011	2290418.24	488144.40
2012	2290415.93	488140.26
2013	2290416.59	488139.87
2014	2290413.67	488134.63
2015	2290406.77	488138.52
2016	2290398.25	488123.42
2017	2290366.72	488067.68
2018	2290372.72	488064.22
2019	2290369.80	488058.98
2020	2290363.74	488062.39
2021	2290323.16	487991.54
2022	2290328.95	487988.20
2023	2290326.03	487982.96
2024	2290320.33	487986.16
2025	2290303.79	487956.85
2026	2290310.58	487952.95
2027	2290307.65	487947.71
2028	2290303.61	487949.98
2029	2290301.74	487946.63

№ поворотной точки	Координата y	Координата x
2030	2290298.92	487948.22
2031	2290254.44	487869.23
2032	2290260.54	487865.71
2033	2290257.61	487860.48
2034	2290251.37	487863.99
2035	2290153.47	487691.09
2036	2290159.66	487687.48
2037	2290156.74	487682.24
2038	2290150.31	487685.83
2039	2290139.40	487668.18
2040	2290145.51	487664.65
2041	2290142.59	487659.41
2042	2290136.15	487663.04
2043	2290117.38	487633.57
2044	2290112.08	487626.15
2045	2290120.90	487621.07
2046	2290117.97	487615.83
2047	2290108.52	487621.15
2048	2290316.80	489297.53
2049	2290320.04	489298.86
2050	2290321.66	489294.88
2051	2290318.42	489293.55
2052	2290316.80	489297.53
2053	2290323.45	489281.20
2054	2290326.75	489282.35
2055	2290328.18	489278.29
2056	2290324.87	489277.14
2057	2290323.45	489281.20
2058	2290330.51	489260.92
2059	2290333.82	489262.07
2060	2290335.24	489258.01
2061	2290331.93	489256.86
2062	2290330.51	489260.92
2063	2290336.14	489237.62
2064	2290339.44	489238.81
2065	2290340.90	489234.77
2066	2290337.61	489233.57
2067	2290336.14	489237.62
2068	2290322.56	489226.98
2069	2290324.91	489221.02
2070	2290314.13	489217.73
2071	2290312.14	489223.40
2072	2290322.56	489226.98
2073	2290314.75	489246.56
2074	2290315.18	489245.49
2075	2290317.01	489240.91
2076	2290303.37	489236.30

№ поворотной точки	Координата y	Координата x
2077	2290301.38	489241.96
2078	2290314.75	489246.56
2079	2290307.29	489266.49
2080	2290309.12	489260.69
2081	2290292.97	489255.22
2082	2290290.99	489260.89
2083	2290307.29	489266.49
2084	2290303.08	489275.45
2085	2290305.35	489269.79
2086	2290288.77	489264.18
2087	2290286.78	489269.84
2088	2290303.08	489275.45
2089	2290296.60	489291.88
2090	2290298.87	489286.23
2091	2290282.29	489280.62
2092	2290280.30	489286.28
2093	2290296.60	489291.88
2094	2290281.53	489285.57
2095	2290284.77	489286.89
2096	2290286.39	489282.91
2097	2290283.15	489281.59
2098	2290281.53	489285.57
2099	2290284.63	489312.07
2100	2290287.86	489313.41
2101	2290289.50	489309.43
2102	2290286.27	489308.10
2103	2290284.63	489312.07
2104	2290287.97	489269.16
2105	2290291.21	489270.48
2106	2290292.84	489266.50
2107	2290289.60	489265.18
2108	2290287.97	489269.16
2109	2290292.01	489260.02
2110	2290295.06	489261.74
2111	2290297.17	489257.99
2112	2290294.12	489256.27
2113	2290292.01	489260.02
2114	2290302.44	489240.89
2115	2290305.47	489242.66
2116	2290307.64	489238.95
2117	2290304.62	489237.18
2118	2290302.44	489240.89
2119	2290313.17	489222.35
2120	2290316.19	489224.12
2121	2290318.36	489220.41
2122	2290315.34	489218.64
2123	2290313.17	489222.35

№ поворотной точки	Координата y	Координата x
2124	2290604.96	488562.56
2125	2290608.29	488563.63
2126	2290609.61	488559.54
2127	2290606.28	488558.46
2128	2290604.96	488562.56
2129	2290608.96	488547.80
2130	2290612.40	488548.45
2131	2290613.21	488544.23
2132	2290609.77	488543.57
2133	2290608.96	488547.80
2134	2290611.40	488532.55
2135	2290614.90	488532.73
2136	2290615.12	488528.44
2137	2290611.63	488528.25
2138	2290611.40	488532.55
2139	2290609.98	488509.78
2140	2290613.44	488509.28
2141	2290612.83	488505.02
2142	2290609.36	488505.52
2143	2290609.98	488509.78
2144	2290603.96	488488.01
2145	2290607.17	488486.62
2146	2290605.46	488482.67
2147	2290602.25	488484.06
2148	2290603.96	488488.01
2149	2290581.87	488497.81
2150	2290585.13	488496.55
2151	2290583.59	488492.54
2152	2290580.32	488493.79
2153	2290581.87	488497.81
2154	2290589.35	488495.86
2155	2290587.29	488490.17
2156	2290578.98	488493.68
2157	2290581.25	488499.23
2158	2290589.35	488495.86
2159	2290586.63	488522.39
2160	2290590.13	488522.20
2161	2290589.90	488517.90
2162	2290586.40	488518.09
2163	2290586.63	488522.39
2164	2290594.46	488522.82
2165	2290593.98	488516.79
2166	2290585.23	488517.78
2167	2290585.83	488523.75
2168	2290594.46	488522.82
2169	2290585.05	488544.70
2170	2290588.54	488544.45

№ поворотной точки	Координата y	Координата x
2171	2290588.24	488540.16
2172	2290584.75	488540.41
2173	2290585.05	488544.70
2174	2290593.15	488546.45
2175	2290594.00	488540.46
2176	2290584.11	488539.35
2177	2290583.38	488545.31
2178	2290593.15	488546.45
2179	2290582.11	488556.92
2180	2290585.49	488557.82
2181	2290586.59	488553.66
2182	2290583.21	488552.76
2183	2290582.11	488556.92
2184	2290589.86	488560.04
2185	2290591.50	488554.27
2186	2290582.42	488551.85
2187	2290580.84	488557.64
2188	2290589.86	488560.04
2189	2290482.42	488301.90
2190	2290479.45	488296.62
2191	2290474.26	488299.57
2192	2290477.21	488304.79
2193	2290482.42	488301.90
2194	2290475.29	488289.24
2195	2290472.32	488283.97
2196	2290461.77	488289.93
2197	2290464.72	488295.16
2198	2290475.29	488289.24
2199	2290447.14	488239.23
2200	2290444.17	488233.96
2201	2290436.48	488238.31
2202	2290439.43	488243.54
2203	2290447.14	488239.23
2204	2290415.01	488182.15
2205	2290409.43	488172.23
2206	2290404.95	488184.05
2207	2290407.36	488184.97
2208	2290403.15	488196.07
2209	2290408.76	488198.21
2210	2290415.01	488182.15
2211	2290399.62	488154.81
2212	2290393.78	488144.44
2213	2290385.63	488149.02
2214	2290388.58	488154.25
2215	2290389.70	488153.63
2216	2290392.59	488158.74
2217	2290399.62	488154.81

№ поворотной точки	Координата y	Координата x
2218	2290353.91	488074.16
2219	2290350.92	488068.90
2220	2290339.49	488075.37
2221	2290342.44	488080.60
2222	2290353.91	488074.16
2223	2290311.07	487998.69
2224	2290320.48	488015.31
2225	2290350.92	488068.90
2226	2290311.07	487998.69
2227	2290311.07	487998.69
2228	2290308.10	487993.42
2229	2290300.51	487997.71
2230	2290303.46	488002.94
2231	2290311.07	487998.69
2232	2290291.47	487963.96
2233	2290285.94	487954.15
2234	2290281.50	487956.66
2235	2290284.06	487961.19
2236	2290281.82	487962.46
2237	2290284.77	487967.68
2238	2290291.47	487963.96
2239	2290242.13	487876.53
2240	2290239.24	487871.42
2241	2290227.90	487877.83
2242	2290230.86	487883.06
2243	2290242.13	487876.53
2244	2290151.76	487716.44
2245	2290131.87	487681.16
2246	2290123.30	487669.13
2247	2290081.24	487614.37
2248	2290072.29	487609.73
2249	2290063.95	487606.73
2250	2290037.55	487608.30
2251	2290030.09	487607.07
2252	2290015.17	487602.23
2253	2290011.68	487606.70
2254	2290016.37	487610.45
2255	2290019.86	487606.02
2256	2290022.83	487607.77
2257	2290025.42	487608.98
2258	2290029.55	487610.38
2259	2290028.60	487615.99
2260	2290034.51	487617.05
2261	2290035.49	487611.39
2262	2290038.67	487611.48
2263	2290042.16	487611.35
2264	2290043.13	487625.88

№ поворотной точки	Координата y	Координата x
2265	2290049.81	487625.45
2266	2290049.18	487610.97
2267	2290055.08	487610.65
2268	2290054.83	487617.03
2269	2290060.82	487617.32
2270	2290061.02	487610.47
2271	2290063.35	487610.61
2272	2290067.95	487611.48
2273	2290071.73	487612.81
2274	2290067.98	487618.85
2275	2290073.04	487622.08
2276	2290076.98	487615.80
2277	2290080.04	487618.36
2278	2290082.54	487621.09
2279	2290084.48	487623.59
2280	2290088.46	487628.83
2281	2290083.36	487632.86
2282	2290087.03	487637.61
2283	2290092.11	487633.63
2284	2290097.59	487640.84
2285	2290092.20	487644.48
2286	2290095.63	487649.43
2287	2290101.18	487645.56
2288	2290105.05	487650.66
2289	2290108.05	487654.62
2290	2290121.57	487673.40
2291	2290113.60	487677.91
2292	2290116.56	487683.14
2293	2290124.91	487678.32
2294	2290133.00	487690.72
2295	2290127.45	487693.86
2296	2290130.40	487699.08
2297	2290136.21	487695.84
2298	2290146.21	487712.71
2299	2290149.15	487717.92
2300	2290151.76	487716.44
2301	2290114.22	487619.37
2302	2290115.96	487622.41
2303	2290119.00	487620.67
2304	2290117.26	487617.64
2305	2290114.22	487619.37
2306	2290094.11	487644.51
2307	2290096.17	487647.35
2308	2290099.00	487645.29
2309	2290096.95	487642.46
2310	2290094.11	487644.51
2311	2290087.11	487636.25

№ поворотной точки	Координата y	Координата x
2312	2290090.13	487633.62
2313	2290087.50	487630.60
2314	2290084.49	487633.23
2315	2290087.11	487636.25
2316	2290069.49	487618.75
2317	2290072.57	487620.43
2318	2290074.24	487617.36
2319	2290071.17	487615.68
2320	2290069.49	487618.75
2321	2290056.09	487616.08
2322	2290059.59	487616.06
2323	2290059.56	487612.56
2324	2290056.06	487612.58
2325	2290056.09	487616.08
2326	2290044.61	487623.76
2327	2290048.11	487623.66
2328	2290048.02	487620.16
2329	2290044.52	487620.26
2330	2290044.61	487623.76
2331	2290029.94	487615.26
2332	2290033.40	487615.74
2333	2290033.88	487612.27
2334	2290030.41	487611.79
2335	2290029.94	487615.26
2336	2290013.20	487606.64
2337	2290015.97	487608.77
2338	2290018.10	487605.99
2339	2290015.33	487603.86
2340	2290013.20	487606.64
2341	2290003.09	487594.35
2342	2290006.44	487593.31
2343	2290005.41	487589.97
2344	2290002.06	487591.00
2345	2290003.09	487594.35
2346	2290008.90	487593.83
2347	2290006.56	487588.03
2348	2290000.59	487590.56
2349	2290002.86	487596.11
2350	2290008.90	487593.83
2351	2290002.16	487574.77
2352	2290002.48	487571.28
2353	2289998.99	487570.96
2354	2289998.67	487574.45
2355	2290002.16	487574.77
2356	2290005.24	487580.13
2357	2290009.72	487568.46
2358	2290015.44	487559.39

№ поворотной точки	Координата y	Координата x
2359	2290020.40	487554.64
2360	2290026.67	487551.40
2361	2290033.62	487549.52
2362	2290044.66	487549.01
2363	2290051.28	487553.67
2364	2290053.89	487550.22
2365	2290051.13	487548.71
2366	2290045.64	487546.86
2367	2290041.44	487546.13
2368	2290041.54	487541.26
2369	2290035.55	487541.06
2370	2290035.41	487546.05
2371	2290031.26	487546.64
2372	2290025.72	487548.33
2373	2290022.08	487550.06
2374	2290018.62	487544.77
2375	2290013.56	487547.99
2376	2290017.10	487553.46
2377	2290015.01	487555.35
2378	2290010.12	487551.60
2379	2290006.42	487556.32
2380	2290011.11	487559.96
2381	2290008.92	487563.57
2382	2290006.73	487568.84
2383	2290006.25	487570.50
2384	2289998.16	487569.64
2385	2289997.45	487575.59
2386	2290005.28	487576.47
2387	2290005.24	487580.13
2388	2290007.80	487555.93
2389	2290010.26	487558.42
2390	2290013.32	487555.40
2391	2290010.85	487552.91
2392	2290007.80	487555.93
2393	2290015.19	487549.00
2394	2290017.96	487551.13
2395	2290020.09	487548.35
2396	2290017.32	487546.22
2397	2290015.19	487549.00
2398	2290036.74	487545.60
2399	2290040.24	487545.80
2400	2290040.44	487542.30
2401	2290036.95	487542.10
2402	2290036.74	487545.60
2403	2290078.90	487579.40
2404	2290083.62	487579.88
2405	2290085.01	487582.31

№ поворотной точки	Координата y	Координата x
2406	2290084.00	487586.77
2407	2290092.75	487579.90
2408	2290097.07	487578.06
2409	2290093.14	487571.55
2410	2290092.83	487569.83
2411	2290094.88	487567.73
2412	2290089.19	487562.61
2413	2290085.52	487566.01
2414	2290084.58	487568.70
2415	2290086.07	487574.36
2416	2290081.91	487577.42
2417	2290078.90	487579.40
2418	2290641.98	489837.00
2419	2290637.36	489833.10
2420	2290631.58	489839.93
2421	2290636.16	489843.81
2422	2290641.98	489837.00
2423	2290636.31	489842.09
2424	2290638.55	489839.41
2425	2290635.25	489836.65
2426	2290633.01	489839.34
2427	2290636.31	489842.09

Общая площадь публичного сервитута для размещения линейных объектов, подлежащих реконструкции в связи с изменением их местоположения (переустройство коммуникаций) составляет 24 878 кв.м. (1-й участок) и 31 414 кв. м (2-й участок).

12. Ведомость земельных участков входящих в границу сервитута для размещения опор контактной сети

№ п/п	Кадастровый квартал	Кадастровый номер ЗУ	Вид разрешенного использования	Местоположение	Площадь ЗУ, м²	Площадь входящая в сервитут, м²
1	2	3	6	7	8	9
1-й участок реализации проекта:						
1	64:48:020309	64:48:020309:23	Земельные участки, предназначенные для размещения гаражей и автостоянок	г. Саратов,на пересечении ул. 7 Нагорной и просп. Энтузиастов.	2 565	29
2	64:48:000000	64:48:000000:231840	Улично-дорожная сеть	г Саратов, просп. Энтузиастов (от ул. им Орджоникидзе Г.К. до ул. Крымской) в Заводском районе	112 823	207

№ п/п	Кадастровый квартал	Кадастровый номер ЗУ	Вид разрешенного использования	Местоположение	Площадь ЗУ, м²	Площадь входящая в сервитут, м²
1	2	3	6	7	8	9
3	64:48:020324	64:48:020324:25		г. Саратов,в Заводском районе	19 528	22
4	64:48:020332	64:48:020332:4		г. Саратов,в Заводском районе	59 653	15
5	64:48:020358	64:48:020358:22	Рекламный щит	г Саратов, пр-кт Энтузиастов	3	2
6	64:48:020358 64:48:020354 64:48:020335 64:48:020331 64:48:020321 64:48:020333 64:48:020319 64:48:020312	-	-	г. Саратов, Заводской район	-	115
2-й участок реализации проекта:						
7	64:48:020358	64:48:020358:1118	Земельные участки, предназначенные для размещения гаражей и автостоянок	г Саратов, ул им Азина В.М.	3 980	14
8	64:48:020354	64:48:020354:23	для размещения домов многоэтажной жилой застройки (многоквартирный жилой дом)	г Саратов, пр-кт Энтузиастов, д 70	1 945	40
9	64:48:020354	64:48:020354:27	для размещения домов многоэтажной жилой застройки (двухэтажный многоквартирный жилой дом)	г Саратов, ул Им Азина В.М., д 8	1 005	14
10	64:48:020355	64:48:020355:32	для размещения домов многоэтажной жилой застройки (трехэтажный многоквартирный жилой дом)	г Саратов, ул Вологодская, д 4	890	11
11	64:48:020354	64:48:020354:28	для размещения домов многоэтажной жилой застройки	г Саратов, ул Им Азина В.М., д 10	1 190	14

№ п/п	Кадастровый квартал	Кадастровый номер ЗУ	Вид разрешенного использования	Местоположение	Площадь ЗУ, м²	Площадь входящая в сервитут, м²
1	2	3	6	7	8	9
			(трехэтажный многоквартирный жилой дом)			
12	64:48:020354	64:48:020354:3	Под жилую застройку, встроен. помещ. участкового пункта №14	г Саратов, ул Им Азина В.М., 12	2 111	12
13	64:48:020354	64:48:020354:1113	БЛАГОУСТРОЙСТВО ТЕРРИТОРИИ	г. Саратов, ул. им. Азина В.М., б/н в Заводском районе	2 952	57
14	64:48:020352	64:48:020352:663	для ведения садоводства	г Саратов, СНТ "Подшипниковец", уч. № 231	1 121	6
15	64:48:020352	64:48:020352:215	для ведения садоводства	город Саратов, г Саратов, тер. СНТ Подшипниковец	10 857	58
16	64:48:020352	64:48:020352:409	для ведения садоводства	г Саратов, ул. Азина (8-й квартал), СНТ "Подшипниковец"	683	14
17	64:48:020352	64:48:020352:407	садовый участок	г. Саратов, Заводской район, ул.Азина (8-й квартал), садоводческое некоммерческое товарищество "Подшипниковец", участок № 169	689	8
18	64:48:020356	64:48:020356:929	Размещение объектов капитального строительства в целях устройства мест общественного питания (рестораны, кафе, столовые, закусочные, бары)	г Саратов, ул. им. Азина В.М., д. № 23 в Заводском районе	2018	4

№ п/п	Кадастровый квартал	Кадастровый номер ЗУ	Вид разрешенного использования	Местоположение	Площадь ЗУ, м²	Площадь входящая в сервитут, м²
1	2	3	6	7	8	9
19	64:48:020357	64:48:020357:20	Размещение площадок для занятия спортом и физкультурой на открытом воздухе (физкультурные площадки, беговые дорожки, поля для спортивной игры),размещение декоративных, технических, планировочных, конструктивных устройств, элементов озеленения, различных видов оборудования и оформления, малых архитектурных форм, некапитальных нестационарных строений и сооружений, информационных щитов и указателей, применяемых как составные части благоустройства территории, общественных туалетов	г Саратов, ул Им Азина В.М., д 25	1881	7
20	64:48:020357	64:48:020357:22	для размещения домов многоэтажной жилой застройки (3-х этажный многоквартирный жилой дом)	г Саратов, ул Им Азина В.М., д 27	1145	6
21	64:48:020357	64:48:020357:2387	МНОГОЭТАЖНАЯ ЖИЛАЯ ЗАСТРОЙКА (ВЫСОТНАЯ ЗАСТРОЙКА)	г Саратов, ул. им Азина В.М., д. 29А, д. 29, д. 27А, ул. Новокрекингская, д. 2 А	10 185	12

№ п/п	Кадастровый квартал	Кадастровый номер ЗУ	Вид разрешенного использования	Местоположение	Площадь ЗУ, м²	Площадь входящая в сервитут, м²
1	2	3	6	7	8	9
22	64:48:020357	64:48:020357:1	для размещения объектов торговли, общественного питания и бытового обслуживания	г. Саратов, ул. им. Азина В. М., з/у 33	3 632	21
23	64:48:020353	64:48:020353:2	мини-магазин	г. Саратов, ул. им Азина В.М., з/у 26/1	88	1
24	64:48:020357	64:48:020357:29	Земельные участки, предназначенные для размещения домов многоэтажной жилой застройки (занимаемый многоквартирным жилым домом переменной этажности)	г Саратов, ул Им Азина В.М., д 37	1230	23
25	64:48:020430	64:48:020430:966	Среднеэтажная жилая застройка	г Саратов, ул им Азина В.М., б/н	1203	26
26	64:48:020430	64:48:020430:12	для размещения домов многоэтажной жилой застройки (3-х этажный многоквартирный жилой дом)	г Саратов, ул Им Азина В.М., д 43	732	14
27	64:48:020430	64:48:020430:21	магазины от 150 до 500 кв.м. общей площади	г Саратов, ул Им Азина В.М., д 45	804	1
28	64:48:020430	64:48:020430:9	для размещения объектов многоэтажной жилой застройки	г Саратов, ул Им Хомяковой В.Д., д 3	1102	6
29	64:48:020429	64:48:020429:27	Размещение декоративных, технических, планировоных, конструктив-	г. Саратов, ул. им. Азина В.М., д. 51	939	1

№ п/п	Кадастровый квартал	Кадастровый номер ЗУ	Вид разрешенного использования	Местоположение	Площадь ЗУ, м²	Площадь входящая в сервитут, м²
1	2	3	6	7	8	9
			ных устройств, элементов озеленения, различных видов оборудования и оформления, малых архитектурных форм			
30	64:48:020429	64:48:020429:23	для размещения домов многоэтажной жилой застройки (3-х этажный многоквартирный жилой дом)	г Саратов, ул Им Азина В.М., д 53	1 017	4
31	64:48:020429	64:48:020429:20	для размещения домов многоэтажной жилой застройки (3-х этажный многоквартирный жилой дом)	г Саратов, ул Им Азина В.М., д 55	1 130	1
32	64:48:020429	64:48:020429:34	Земельные участки, предназначенные для размещения домов многоэтажной жилой застройки (занимаемый многоквартирным жилым домом)	г. Саратов, ул. им. Азина В. М., д. 57, Заводской р-н	1 048	5
33	64:48:020428	64:48:020428:44	для размещения домов многоэтажной застройки (5-ти этажный многоквартирный жилой дом)	г Саратов, ул им Азина В.М., з/у 65	1 765	4
34	64:48:020428	64:48:020428:1428	использования Размещение декоративных, технических, планировочных, конструктивных устройств, элементов озеленения,	г. Саратов, ул. им Азина В.М., б/н	392	2

№ п/п	Кадастровый квартал	Кадастровый номер ЗУ	Вид разрешенного использования	Местоположение	Площадь ЗУ, м²	Площадь входящая в сервитут, м²
1	2	3	6	7	8	9
			различных видов оборудования и оформления, малых архитектурных форм, некапитальных нестационарных строений и сооружений, информационных щитов и указателей, применяемых как составные части благоустройства территории, общественных туалетов (12.0.2)			
35	64:48:020435	64:48:020435:8	для размещения производственных и административных зданий, строений, сооружений промышленности, коммунального хозяйства, материально-технического, продовольственного снабжения, сбыта и заготовок	г Саратов, ул Им Азина В.М., 70	35 600	28
36	64:48:020450	64:48:020450:84	Для размещения производственных и административных зданий, строений и сооружений промышленности	г. Саратов, пл. Советско-Чехословацкой дружбы, з/у 1	68 021	16
37	64:48:020358 64:48:020354 64:48:020355 64:48:020352 64:48:020356 64:48:020357 64:48:020430 64:48:020353	-	-	г Саратов, Заводской район	-	1529

№ п/п	Кадастровый квартал	Кадастровый номер ЗУ	Вид разрешенного использования	Местоположение	Площадь ЗУ, м²	Площадь входящая в сервитут, м²
1	2	3	6	7	8	9
	64:48:020429 64:48:020421 64:48:020428 64:48:020420 64:48:020435 64:48:020450					

13. Перечень координат характерных точек устанавливаемого сервитута для размещения опор контактной сети

№ поворотной точки	Координата y	Координата x
1-й участок реализации проекта:		
1	2293069.64	493681.49
2	2293075.91	493683.90
3	2293077.49	493679.81
4	2293071.21	493677.40
5	2293084.63	493622.38
6	2293087.40	493618.86
7	2293084.70	493616.64
8	2293081.89	493620.39
9	2293070.59	493637.25
10	2293074.45	493634.98
11	2293072.75	493631.92
12	2293068.76	493634.39
13	2293041.16	493639.95
14	2293045.64	493639.79
15	2293045.59	493636.29
16	2293040.91	493636.57
17	2291809.77	492927.32
18	2291809.91	492931.90
19	2291813.11	492931.80
20	2291812.97	492927.22
21	2291778.26	492159.48
22	2291778.26	492164.06
23	2291781.46	492164.06
24	2291781.46	492159.48
25	2291780.80	492127.72
26	2291780.80	492132.30
27	2291784.00	492132.30
28	2291784.00	492127.72
29	2291780.66	492097.53
30	2291780.66	492102.11
31	2291783.86	492102.11

№ поворотной точки	Координата y	Координата x
32	2291783.86	492097.53
33	2291780.19	492067.79
34	2291780.19	492072.37
35	2291783.39	492072.37
36	2291783.39	492067.79
37	2291779.80	492037.86
38	2291779.80	492042.44
39	2291783.00	492042.44
40	2291783.00	492037.86
41	2291806.39	492036.98
42	2291806.39	492041.56
43	2291809.59	492041.56
44	2291809.59	492036.98
45	2291807.49	492126.58
46	2291807.49	492131.16
47	2291810.69	492131.16
48	2291810.69	492126.58
49	2291805.99	492159.35
50	2291805.99	492163.93
51	2291809.19	492163.93
52	2291809.19	492159.35
53	2291806.89	492096.63
54	2291806.90	492101.21
55	2291810.10	492101.21
56	2291810.09	492096.63
57	2291806.42	492071.01
58	2291806.42	492075.59
59	2291809.62	492075.59
60	2291809.62	492071.01
61	2291805.81	491942.46
62	2291805.85	491947.04
63	2291809.05	491947.01
64	2291809.01	491942.43
65	2291805.70	491964.29
66	2291805.74	491968.87
67	2291808.94	491968.85
68	2291808.90	491964.27
69	2291805.01	491916.92
70	2291804.72	491921.49
71	2291809.62	491921.77
72	2291809.90	491917.20
73	2291809.32	491886.78
74	2291808.85	491891.34
75	2291812.03	491891.67
76	2291812.50	491887.11
77	2291779.95	491970.34
78	2291779.99	491974.92

№ поворотной точки	Координата y	Координата x
79	2291783.19	491974.89
80	2291783.15	491970.31
81	2291779.52	491943.35
82	2291779.56	491947.93
83	2291782.76	491947.90
84	2291782.72	491943.32
85	2291773.85	491918.13
86	2291778.20	491919.56
87	2291779.20	491916.52
88	2291774.85	491915.09
89	2291771.34	491884.52
90	2291771.34	491889.10
91	2291774.54	491889.09
92	2291774.54	491884.51
93	2291802.07	490502.31
94	2291802.07	490506.89
95	2291805.27	490506.89
96	2291805.27	490502.31
97	2291802.32	490483.72
98	2291802.32	490488.30
99	2291805.52	490488.30
100	2291805.52	490483.72
2-й участок реализации проекта:		
101	2291758.73	490463.06
102	2291758.73	490467.64
103	2291761.93	490467.64
104	2291761.93	490463.06
105	2291746.90	490473.24
106	2291751.48	490473.24
107	2291751.48	490470.04
108	2291746.90	490470.04
109	2291731.88	490473.16
110	2291736.46	490473.16
111	2291736.46	490469.96
112	2291731.88	490469.96
113	2291790.71	490471.75
114	2291790.61	490467.75
115	2291786.61	490467.85
116	2291786.71	490471.85
117	2291774.21	490462.39
118	2291774.21	490466.97
119	2291777.41	490466.97
120	2291777.41	490462.39
121	2291760.57	490499.45
122	2291760.57	490504.03
123	2291763.77	490504.03
124	2291763.77	490499.45

№ поворотной точки	Координата y	Координата x
125	2291752.29	490499.74
126	2291752.29	490504.32
127	2291755.49	490504.32
128	2291755.49	490499.74
129	2291744.83	490496.47
130	2291749.41	490496.47
131	2291749.41	490493.27
132	2291744.83	490493.27
133	2291731.88	490496.47
134	2291736.46	490496.47
135	2291736.46	490493.27
136	2291731.88	490493.27
137	2291691.53	490473.24
138	2291696.11	490473.24
139	2291696.11	490470.04
140	2291691.53	490470.04
141	2291691.57	490496.63
142	2291696.15	490496.63
143	2291696.15	490493.43
144	2291691.57	490493.43
145	2291650.27	490498.83
146	2291654.85	490498.82
147	2291654.84	490495.62
148	2291650.26	490495.63
149	2291654.63	490466.01
150	2291654.63	490461.43
151	2291651.88	490461.46
152	2291651.93	490466.01
153	2291606.54	490473.61
154	2291611.12	490473.60
155	2291611.12	490470.40
156	2291606.54	490470.41
157	2291607.05	490497.85
158	2291611.63	490497.84
159	2291611.63	490494.64
160	2291607.05	490494.65
161	2291563.66	490496.13
162	2291568.24	490496.12
163	2291568.24	490492.92
164	2291563.66	490492.93
165	2291569.08	490466.64
166	2291572.28	490466.64
167	2291572.28	490462.06
168	2291569.08	490462.06
169	2291521.76	490470.58
170	2291526.34	490470.58
171	2291526.34	490467.38

№ поворотной точки	Координата y	Координата x
172	2291521.76	490467.38
173	2291521.76	490498.63
174	2291526.34	490498.63
175	2291526.34	490495.43
176	2291521.76	490495.43
177	2291481.02	490470.80
178	2291485.60	490470.80
179	2291485.60	490467.60
180	2291481.02	490467.60
181	2291481.02	490498.67
182	2291485.60	490498.67
183	2291485.60	490495.47
184	2291481.02	490495.47
185	2291438.88	490468.12
186	2291438.88	490471.32
187	2291443.46	490471.32
188	2291443.46	490468.12
189	2291439.03	490498.49
190	2291439.03	490501.69
191	2291443.61	490501.69
192	2291443.61	490498.49
193	2291379.76	490480.74
194	2291382.00	490478.06
195	2291378.70	490475.30
196	2291376.46	490477.99
197	2291414.33	490494.16
198	2291418.91	490494.16
199	2291418.91	490490.96
200	2291414.33	490490.96
201	2291384.39	490484.24
202	2291388.18	490486.81
203	2291389.98	490484.16
204	2291386.19	490481.59
205	2291421.60	490470.35
206	2291417.13	490469.35
207	2291416.43	490472.47
208	2291420.90	490473.47
209	2291395.72	490496.02
210	2291400.21	490496.90
211	2291400.83	490493.76
212	2291396.33	490492.88
213	2291399.40	490460.57
214	2291403.02	490463.37
215	2291404.98	490460.84
216	2291401.35	490458.04
217	2291345.59	490451.84
218	2291347.84	490449.15

№ поворотной точки	Координата y	Координата x
219	2291344.54	490446.40
220	2291342.29	490449.08
221	2291323.40	490425.60
222	2291325.64	490422.92
223	2291322.34	490420.16
224	2291320.10	490422.85
225	2291296.56	490402.49
226	2291298.81	490399.80
227	2291295.51	490397.05
228	2291293.26	490399.73
229	2291362.72	490429.81
230	2291364.96	490427.13
231	2291361.66	490424.37
232	2291359.42	490427.06
233	2291337.09	490408.38
234	2291339.34	490405.69
235	2291336.04	490402.94
236	2291333.79	490405.62
237	2291312.25	490387.37
238	2291314.49	490384.69
239	2291311.19	490381.93
240	2291308.95	490384.62
241	2291260.88	490372.30
242	2291263.12	490369.61
243	2291259.82	490366.86
244	2291257.58	490369.54
245	2291270.78	490352.30
246	2291272.30	490353.60
247	2291274.07	490355.08
248	2291276.31	490352.39
249	2291273.01	490349.63
250	2291228.05	490346.54
251	2291230.29	490343.86
252	2291226.99	490341.10
253	2291224.75	490343.79
254	2291239.55	490325.54
255	2291242.81	490328.34
256	2291244.92	490325.82
257	2291241.62	490323.06
258	2291193.25	490315.67
259	2291195.49	490312.99
260	2291192.19	490310.23
261	2291189.95	490312.91
262	2291201.40	490293.56
263	2291204.72	490296.29
264	2291206.81	490293.79
265	2291203.51	490291.03

№ поворотной точки	Координата y	Координата x
266	2291172.22	490268.96
267	2291174.46	490266.27
268	2291171.16	490263.51
269	2291168.92	490266.20
270	2291150.99	490287.28
271	2291153.24	490284.60
272	2291149.94	490281.84
273	2291147.69	490284.53
274	2291132.22	490229.40
275	2291134.36	490226.91
276	2291131.10	490224.10
277	2291128.96	490226.60
278	2291118.61	490253.49
279	2291120.75	490250.99
280	2291117.50	490248.19
281	2291115.35	490250.68
282	2291081.70	490227.89
283	2291083.84	490225.39
284	2291080.59	490222.59
285	2291078.44	490225.08
286	2291097.88	490200.72
287	2291100.02	490198.22
288	2291096.77	490195.42
289	2291094.62	490197.91
290	2291062.21	490170.20
291	2291064.51	490167.56
292	2291061.27	490164.73
293	2291058.97	490167.37
294	2291045.50	490189.69
295	2291047.65	490187.19
296	2291044.39	490184.39
297	2291042.24	490186.88
298	2291025.59	490137.94
299	2291027.83	490135.25
300	2291024.53	490132.50
301	2291022.29	490135.18
302	2291007.31	490163.08
303	2291009.55	490160.39
304	2291006.25	490157.63
305	2291004.01	490160.32
306	2290965.04	490127.32
307	2290967.28	490124.63
308	2290963.99	490121.87
309	2290961.74	490124.56
310	2290997.07	490102.72
311	2290994.39	490100.48
312	2290991.63	490103.78

№ поворотной точки	Координата y	Координата x
313	2290994.32	490106.02
314	2290949.89	490072.99
315	2290952.13	490070.30
316	2290948.83	490067.54
317	2290946.59	490070.23
318	2290924.49	490099.76
319	2290926.73	490097.07
320	2290923.43	490094.32
321	2290921.19	490097.00
322	2290910.37	490040.09
323	2290912.61	490037.40
324	2290909.31	490034.64
325	2290907.07	490037.33
326	2290888.26	490063.73
327	2290885.57	490061.49
328	2290882.82	490064.79
329	2290885.50	490067.03
330	2290869.16	490005.11
331	2290871.40	490002.42
332	2290868.10	489999.67
333	2290865.86	490002.35
334	2290842.07	489980.38
335	2290844.31	489977.69
336	2290841.01	489974.93
337	2290838.77	489977.62
338	2290814.22	490002.25
339	2290816.64	489999.73
340	2290813.53	489996.75
341	2290811.11	489999.28
342	2290813.27	489955.55
343	2290815.51	489952.86
344	2290812.21	489950.11
345	2290809.97	489952.79
346	2290767.56	489953.55
347	2290769.80	489950.87
348	2290766.50	489948.11
349	2290764.26	489950.80
350	2290789.56	489934.95
351	2290791.81	489932.26
352	2290788.51	489929.51
353	2290786.26	489932.19
354	2290751.60	489897.69
355	2290748.92	489895.44
356	2290746.16	489898.74
357	2290748.85	489900.99
358	2290731.15	489922.72
359	2290733.40	489920.03

№ поворотной точки	Координата y	Координата x
360	2290730.10	489917.27
361	2290727.85	489919.96
362	2290721.98	489878.90
363	2290724.22	489876.22
364	2290720.92	489873.46
365	2290718.68	489876.14
366	2290705.52	489900.98
367	2290707.76	489898.29
368	2290704.46	489895.53
369	2290702.22	489898.22
370	2290686.32	489847.38
371	2290688.56	489844.70
372	2290685.26	489841.94
373	2290683.02	489844.63
374	2290671.52	489872.51
375	2290673.76	489869.83
376	2290670.46	489867.07
377	2290668.22	489869.76
378	2290636.31	489842.09
379	2290638.55	489839.41
380	2290635.25	489836.65
381	2290633.01	489839.34
382	2290658.68	489819.35
383	2290660.93	489816.67
384	2290657.63	489813.91
385	2290655.38	489816.60
386	2290594.19	489806.19
387	2290596.43	489803.51
388	2290593.13	489800.75
389	2290590.89	489803.44
390	2290622.12	489784.23
391	2290619.43	489781.99
392	2290616.68	489785.29
393	2290619.36	489787.53
394	2290572.59	489786.82
395	2290574.84	489784.13
396	2290571.54	489781.38
397	2290569.29	489784.06
398	2290600.33	489766.83
399	2290597.70	489764.52
400	2290594.87	489767.76
401	2290597.50	489770.06
402	2290556.87	489738.75
403	2290559.12	489736.06
404	2290555.82	489733.31
405	2290553.57	489735.99
406	2290536.84	489756.41

№ поворотной точки	Координата y	Координата x
407	2290539.09	489753.72
408	2290535.79	489750.97
409	2290533.54	489753.65
410	2290516.28	489705.28
411	2290518.53	489702.59
412	2290515.23	489699.84
413	2290512.98	489702.52
414	2290501.03	489725.93
415	2290503.27	489723.24
416	2290499.97	489720.49
417	2290497.73	489723.17
418	2290465.64	489695.50
419	2290467.89	489692.82
420	2290464.59	489690.06
421	2290462.34	489692.74
422	2290484.71	489674.83
423	2290486.95	489672.14
424	2290483.65	489669.39
425	2290481.41	489672.07
426	2290430.10	489666.58
427	2290432.34	489663.89
428	2290429.04	489661.14
429	2290426.80	489663.82
430	2290447.25	489645.84
431	2290449.49	489643.16
432	2290446.19	489640.40
433	2290443.95	489643.09
434	2290416.56	489611.34
435	2290413.87	489609.10
436	2290411.11	489612.40
437	2290413.80	489614.64
438	2290399.75	489635.55
439	2290397.50	489638.23
440	2290400.80	489640.99
441	2290403.05	489638.30
442	2290374.93	489590.01
443	2290377.17	489587.33
444	2290373.87	489584.57
445	2290371.63	489587.25
446	2290360.21	489606.06
447	2290362.45	489603.37
448	2290359.15	489600.61
449	2290356.91	489603.30
450	2290324.04	489576.11
451	2290326.59	489573.03
452	2290322.74	489570.00
453	2290320.19	489573.07

№ поворотной точки	Координата y	Координата x
454	2290337.11	489558.53
455	2290339.67	489555.45
456	2290336.59	489552.89
457	2290334.04	489555.97
458	2290297.67	489559.17
459	2290299.85	489556.43
460	2290296.49	489553.75
461	2290294.31	489556.49
462	2290317.92	489541.20
463	2290320.20	489538.54
464	2290316.93	489535.74
465	2290314.65	489538.40
466	2290306.06	489526.69
467	2290308.44	489524.13
468	2290305.30	489521.20
469	2290302.91	489523.76
470	2290285.59	489548.59
471	2290287.94	489545.99
472	2290284.74	489543.11
473	2290282.40	489545.71
474	2290260.60	489502.40
475	2290262.91	489499.77
476	2290259.69	489496.93
477	2290257.37	489499.55
478	2290265.53	489517.51
479	2290268.68	489516.00
480	2290266.83	489512.12
481	2290263.67	489513.63
482	2290294.03	489510.47
483	2290296.95	489508.53
484	2290294.57	489504.95
485	2290291.65	489506.89
486	2290286.16	489489.05
487	2290289.64	489488.66
488	2290289.16	489484.39
489	2290285.68	489484.78
490	2290284.76	489463.46
491	2290288.26	489463.50
492	2290288.31	489459.20
493	2290284.81	489459.16
494	2290284.65	489473.55
495	2290288.15	489473.46
496	2290288.04	489469.17
497	2290284.54	489469.25
498	2290243.49	489461.90
499	2290246.95	489462.44
500	2290247.61	489458.19

№ поворотной точки	Координата y	Координата x
501	2290244.15	489457.65
502	2290284.63	489312.07
503	2290287.86	489313.41
504	2290289.50	489309.43
505	2290286.27	489308.10
506	2290275.64	489334.69
507	2290278.87	489336.03
508	2290280.51	489332.05
509	2290277.28	489330.71
510	2290316.80	489297.53
511	2290320.04	489298.86
512	2290321.66	489294.88
513	2290318.42	489293.55
514	2290281.53	489285.57
515	2290284.77	489286.89
516	2290286.39	489282.91
517	2290283.15	489281.59
518	2290287.97	489269.16
519	2290291.21	489270.48
520	2290292.84	489266.50
521	2290289.60	489265.18
522	2290323.45	489281.20
523	2290326.76	489282.35
524	2290328.17	489278.29
525	2290324.87	489277.14
526	2290330.51	489260.92
527	2290333.82	489262.07
528	2290335.24	489258.01
529	2290331.93	489256.86
530	2290292.01	489260.02
531	2290295.06	489261.74
532	2290297.17	489257.99
533	2290294.12	489256.27
534	2290302.44	489240.89
535	2290305.47	489242.66
536	2290307.64	489238.95
537	2290304.62	489237.18
538	2290336.14	489237.62
539	2290339.44	489238.81
540	2290340.90	489234.77
541	2290337.61	489233.57
542	2290313.17	489222.35
543	2290316.19	489224.12
544	2290318.36	489220.41
545	2290315.34	489218.64
546	2290585.05	488544.70
547	2290588.54	488544.45

№ поворотной точки	Координата y	Координата x
548	2290588.24	488540.16
549	2290584.75	488540.41
550	2290586.63	488522.39
551	2290590.13	488522.20
552	2290589.90	488517.90
553	2290586.40	488518.09
554	2290581.87	488497.81
555	2290585.13	488496.55
556	2290583.59	488492.54
557	2290580.32	488493.79
558	2290582.11	488556.92
559	2290585.49	488557.82
560	2290586.59	488553.66
561	2290583.21	488552.76
562	2290604.96	488562.56
563	2290608.29	488563.63
564	2290609.61	488559.54
565	2290606.28	488558.46
566	2290608.96	488547.80
567	2290612.40	488548.45
568	2290613.21	488544.23
569	2290609.77	488543.57
570	2290611.40	488532.55
571	2290614.90	488532.73
572	2290615.12	488528.44
573	2290611.63	488528.25
574	2290609.98	488509.78
575	2290613.44	488509.28
576	2290612.83	488505.02
577	2290609.36	488505.52
578	2290603.96	488488.01
579	2290607.17	488486.62
580	2290605.46	488482.67
581	2290602.25	488484.06
582	2290114.22	487619.37
583	2290115.96	487622.41
584	2290119.00	487620.67
585	2290117.26	487617.64
586	2290094.11	487644.51
587	2290096.17	487647.35
588	2290099.00	487645.29
589	2290096.95	487642.46
590	2290087.11	487636.25
591	2290090.13	487633.62
592	2290087.50	487630.60
593	2290084.49	487633.23
594	2290056.09	487616.08

№ поворотной точки	Координата y	Координата x
595	2290059.59	487616.06
596	2290059.56	487612.56
597	2290056.06	487612.58
598	2290069.49	487618.75
599	2290072.57	487620.43
600	2290074.24	487617.36
601	2290071.17	487615.68
602	2290044.61	487623.76
603	2290048.11	487623.66
604	2290048.02	487620.16
605	2290044.52	487620.26
606	2290029.94	487615.26
607	2290033.40	487615.74
608	2290033.88	487612.27
609	2290030.41	487611.79
610	2290013.20	487606.64
611	2290015.97	487608.77
612	2290018.10	487605.99
613	2290015.33	487603.86
614	2290007.80	487555.93
615	2290010.26	487558.42
616	2290013.32	487555.40
617	2290010.86	487552.91
618	2290003.09	487594.35
619	2290006.44	487593.31
620	2290005.41	487589.97
621	2290002.06	487591.00
622	2290002.16	487574.77
623	2290002.48	487571.28
624	2289998.99	487570.96
625	2289998.67	487574.45
626	2290015.19	487549.00
627	2290017.96	487551.13
628	2290020.09	487548.35
629	2290017.32	487546.22
630	2290036.74	487545.60
631	2290040.24	487545.80
632	2290040.44	487542.30
633	2290036.95	487542.10

Общая площадь зоны планируемого размещения опор контактной сети составляет 392 кв.м. (1-й участок реализации проекта) и 1959 кв. м (2-й участок реализации проекта).

14. Каталог координат характерных точек границы проекта межевания

№ характерной точки	Координата y	Координата x
1	2293102.79	493713.34
2	2293122.53	493668.30
3	2293087.99	493652.08
4	2293089.86	493613.29
5	2293084.04	493613.29
6	2293069.99	493626.60
7	2293034.14	493628.48
8	2293006.47	493627.82
9	2292447.82	493419.33
10	2292432.43	493412.42
11	2292334.52	493336.14
12	2292284.92	493302.02
13	2292264.51	493297.50
14	2292150.87	493216.95
15	2292015.97	493122.45
16	2292140.42	492983.63
17	2292067.90	492921.90
18	2292042.67	492950.93
19	2292086.80	492988.06
20	2291991.42	493096.44
21	2291975.30	493087.51
22	2291870.38	493022.15
23	2291845.59	492996.84
24	2291839.20	492974.65
25	2291832.99	492933.40
26	2291826.83	491870.20
27	2291817.75	491224.77
28	2291819.43	490453.42
29	2291413.40	490451.54
30	2291365.73	490413.32
31	2291004.85	490096.41
32	2291003.54	490068.31
33	2290870.18	489966.61
34	2290850.92	489971.91
35	2290791.04	489923.47
36	2290304.42	489505.74
37	2290292.32	489483.40
38	2290296.98	489394.50
39	2290334.44	489292.64
40	2290578.39	488646.61
41	2290613.08	488567.54
42	2290619.57	488529.43
43	2290617.39	488504.08
44	2290608.20	488480.27

№ характерной точки	Координата y	Координата x
45	2290436.39	488136.14
46	2290129.03	487612.92
47	2290097.94	487565.56
48	2290070.25	487545.99
49	2290046.78	487536.78
50	2290034.41	487536.00
51	2290018.85	487540.52
52	2290007.34	487547.98
53	2289998.32	487555.78
54	2289993.52	487569.48
55	2289991.96	487584.02
56	2289991.71	487595.59
57	2289996.58	487605.25
58	2290006.25	487614.71
59	2290041.68	487628.75
60	2290061.18	487629.52
61	2290083.37	487637.79
62	2290401.22	488197.86
63	2290540.55	488427.75
64	2290579.55	488506.22
65	2290582.05	488529.70
66	2290575.24	488562.88
67	2290382.07	489034.37
68	2290277.57	489278.61
69	2290241.68	489387.92
70	2290231.41	489475.11
71	2290184.94	489580.63
72	2290234.54	489605.91
73	2290237.34	489775.38
74	2290191.87	489789.73
75	2290190.66	489832.78
76	2290230.41	489832.04
77	2290250.81	489826.01
78	2290270.31	489819.84
79	2290273.02	489609.76
80	2290322.17	489584.67
81	2291177.65	490328.59
82	2291138.14	490374.26
83	2291188.26	490413.72
84	2291227.02	490368.98
85	2291385.17	490498.38
86	2291414.31	490508.82
87	2291742.94	490503.10
88	2291751.76	490509.82
89	2291763.23	490522.23
90	2291764.45	490595.14
91	2291256.17	490599.93

№ характерной точки	Координата y	Координата x
92	2291141.47	490666.06
93	2291141.41	490716.84
94	2291176.86	490716.99
95	2291177.39	490687.74
96	2291263.29	490638.32
97	2291692.04	490634.50
98	2291692.72	490676.71
99	2291749.44	490675.77
100	2291760.96	491670.08
101	2291761.18	491917.65
102	2291771.42	492615.10
103	2291791.78	492986.16
104	2291818.58	493031.02
105	2291950.38	493118.03
106	2292261.59	493330.48
107	2292262.40	493346.66
108	2292296.90	493370.33
109	2292322.21	493374.90
110	2292414.11	493436.33
111	2292448.05	493447.55
1	2293105.64	493706.84

Каталог координат в МСК 64 зона 2.