



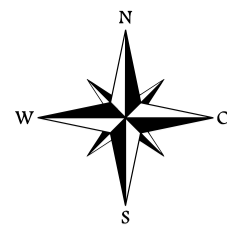

ВНЕСЕНИЕ ИЗМЕНЕНИЙ В ГЕНЕРАЛЬНЫЙ ПЛАН КРАСНОЯРСКОГО МУНИЦИПАЛЬНОГО ОБРАЗОВАНИЯ
ЭНГЕЛЬСКОГО МУНИЦИПАЛЬНОГО РАЙОНА САРАТОВСКОЙ ОБЛАСТИ
КАРТА ПЛАНИРУЕМОГО РАЗМЕЩЕНИЯ ОБЪЕКТОВ МЕСТНОГО ЗНАЧЕНИЯ. СЕЛО ЛЕНИНСКОЕ.
М 1:10000

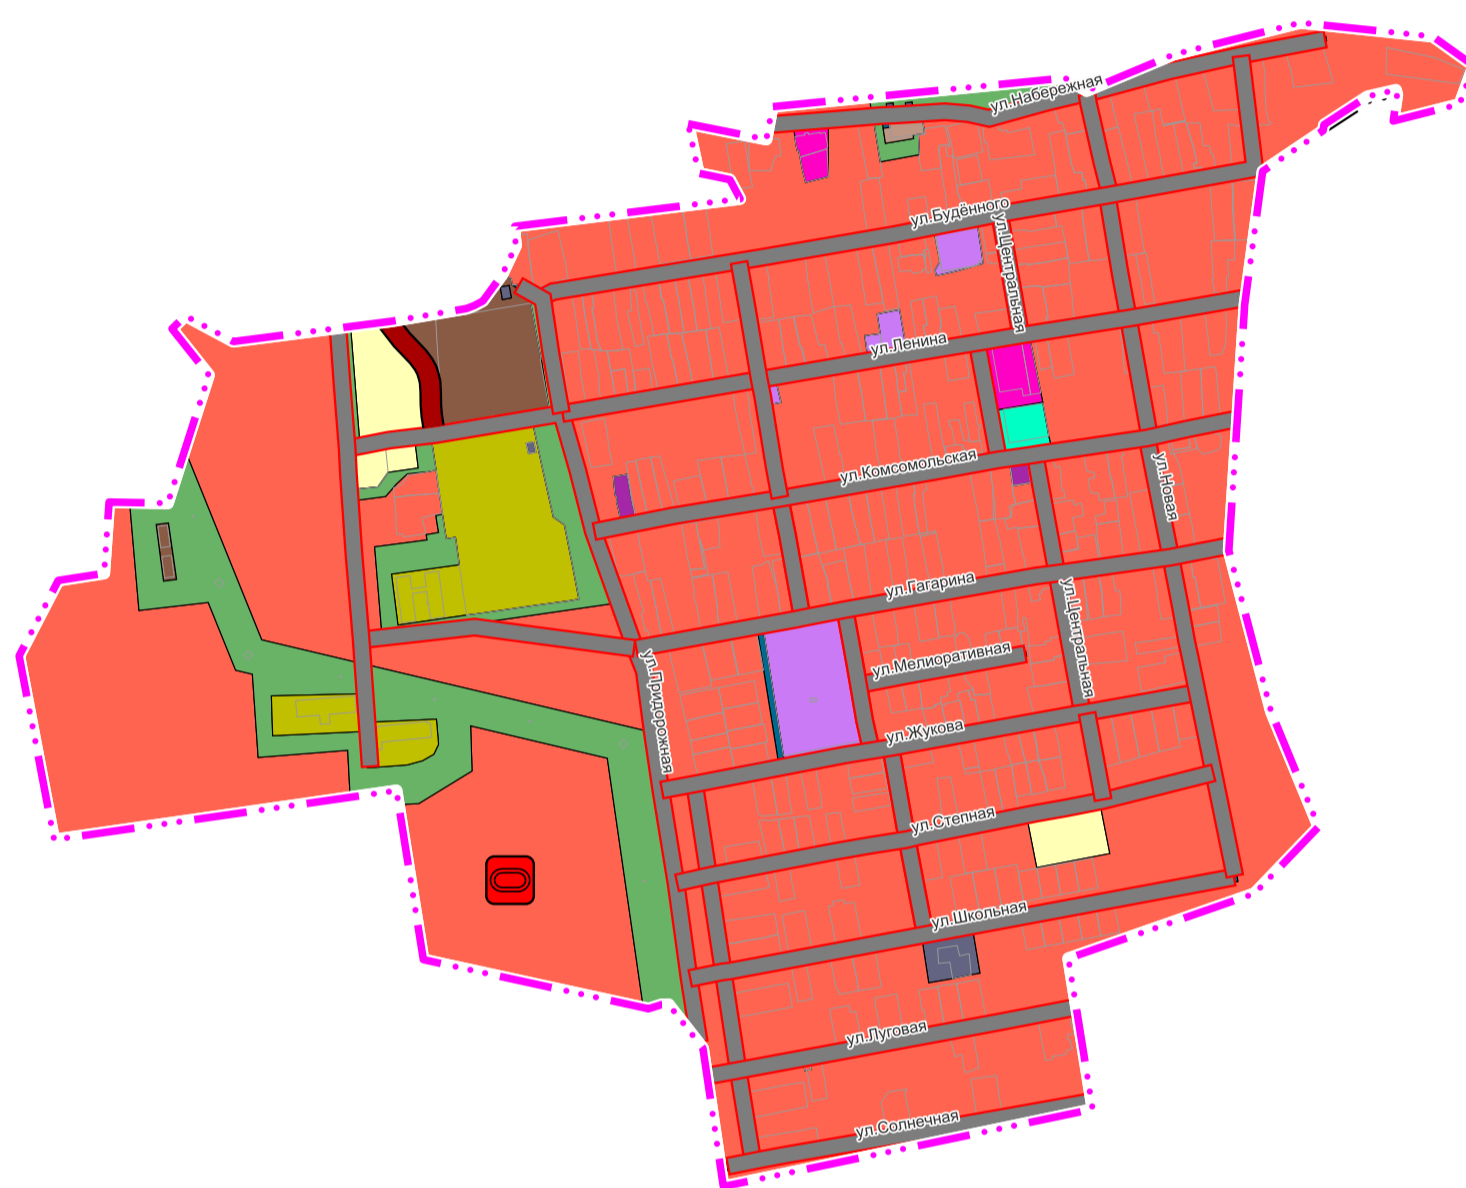


Приложение № 21
к Приказу министерства строительства
и жилищно-коммунального хозяйства
Саратовской области
от 4 мая 2026 года № 273



УСЛОВНЫЕ ОБОЗНАЧЕНИЯ

сущ.	план.	реконстр.	Наименование
			Объект местного значения, объект иного значения
Границы единиц административно-территориального деления Российской Федерации			
			Граница населенного пункта
Функциональные зоны			
			Жилые зоны
			Общественно-деловые зоны
			Многофункциональная общественно-деловая зона
			Зона специализированной общественной застройки
			Производственная зона
			Коммунально-складская зона
			Зона инженерной инфраструктуры
			Зона транспортной инфраструктуры
			Зоны сельскохозяйственного использования
			Производственная зона сельскохозяйственных предприятий
			Зона озелененных территорий общего пользования (парки, сады, скверы, бульвары, городские леса)
			Зона лесов
			Зона озелененных территорий специального назначения
Объекты социальной инфраструктуры, отдыха и туризма, санаторно-курортного назначения			
Объекты физической культуры и массового спорта			
			Спортивное сооружение
Объекты транспортной инфраструктуры			
Автомобильные дороги			
			Автомобильные дороги регионального или межмуниципального значения
Улично-дорожная сеть сельского населенного пункта			
			Улица в жилой застройке
			Границы земельных участков, стоящих на кадастровом учете

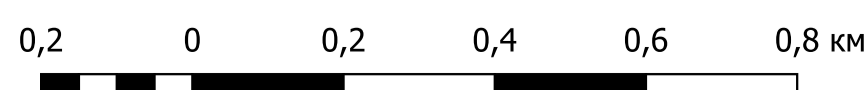

Государственный контракт №01602000009250000170001				
Внесение изменений в генеральный план Красноярского муниципального образования Энгельсского муниципального района Саратовской области				
Изм.	Кол.уч.	Лист	№ док.	Подп.
Директор		Крашениников К.И.		
Рук. отдела		Савинкова Д.С.		
Рук. проекта		Акмалетдинов С.А.		
Разработчик		Лукманова А.Л.		
Генеральный план				Стадия
				Лист
				Листов
Карта планируемого размещения объектов местного значения. Село Ленинское				ООО "ПР"