

ООО «ЗемКом»

БФ АО «Апатит»

**«РАЗВИТИЕ МАНЕВРОВОГО ПАРКА БФ АО «АПАТИТ».
ЖЕЛЕЗНОДОРОЖНЫЕ ПУТИ»**

ДОКУМЕНТАЦИЯ ПО ПЛАНИРОВКЕ ТЕРРИТОРИИ

Основная часть проекта планировки территории

220АП.БФ.480- ППТ1.1

ТОМ 1

Раздел 1. Графическая часть

Взам. инв. №	
Подп. и дата	
Инв. № подл.	

Директор

Главный инженер



Н.А. Рудометова

М.С. Мальцев

2023

Список исполнителей

Инициалы и фамилия	Должность	Подпись, дата
М.С. Мальцев	Главный инженер	 10.04.23
Н.А. Рудометова	Директор	 10.04.23


**СОСТАВ ПРОЕКТА ПЛАНИРОВКИ И ПРОЕКТА МЕЖЕВАНИЯ
ТЕРРИТОРИИ**

№ тома	Обозначение	Наименование раздела	Наименование тома
1	220АП.БФ.480- ППТ1.1.	1.Графическая часть	Основная часть проекта планировки территории
	220АП.БФ.480- ППТ1.2.	2. Положение о размещении линейных объектов	
2	220АП.БФ.480- ППТ 2.1.	3.Графическая часть	Материалы по обоснованию проекта планировки территории
	220АП.БФ.480- ППТ 2.1.	4.Пояснительная записка	
3	220АП.БФ.480- ПМТ1.1.	5.Графическая часть	Основная часть проекта межевания территории
	220АП.БФ.480- ПМТ1.2.	6.Пояснительная записка	
4	220АП.БФ.480- ПМТ2.1.	7.Графическая часть	Материалы по обоснованию проекта межевания территории
	220АП.БФ.480- ПМТ2.2.	8.Пояснительная записка	

Содержание

Раздел 1. Графическая часть

Чертеж границ зон планируемого размещения линейных объектов, М 1:1500

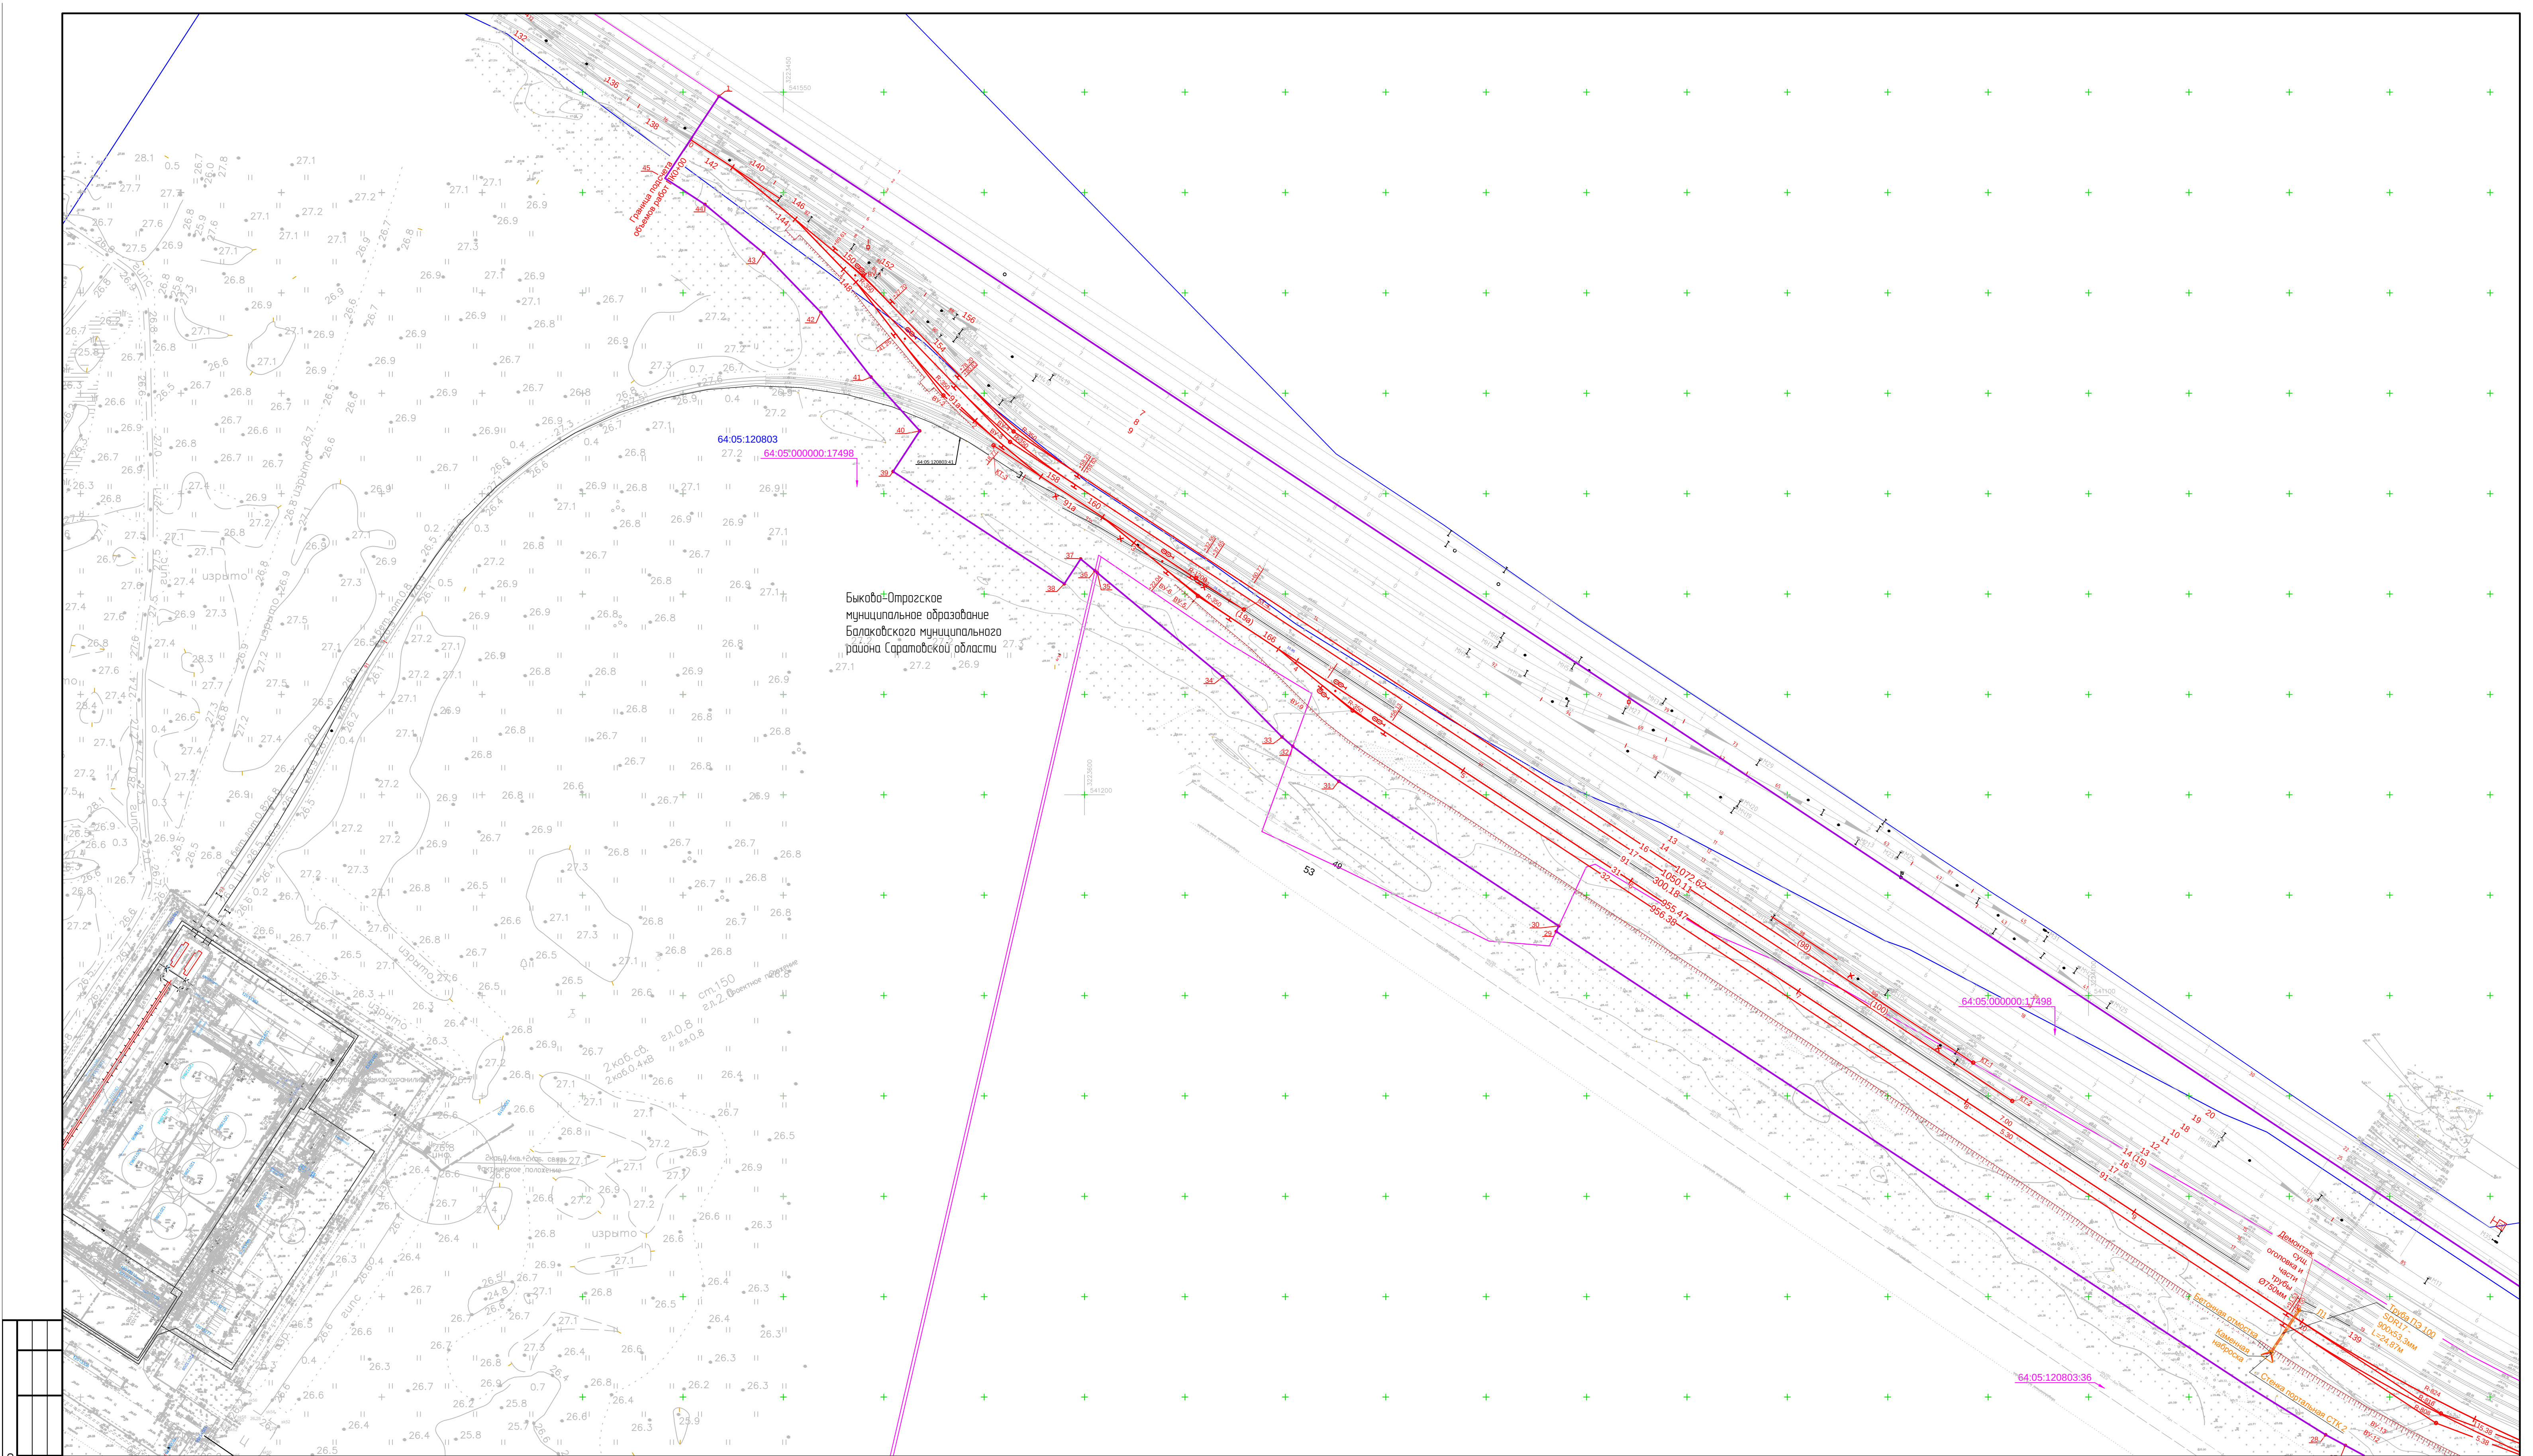


Условные обозначения


- Границы зоны планируемого размещения линейного объекта (границы территории, в отношении которой осуществляется подготовка проекта планировки)
- Граница земельного участка по сведениям ЕГРН
- Номер кадастрового квартала
- Характерная точка границы зоны планируемого размещения линейного объекта
- железнодорожные пути необщего пользования
- удлинение не напорной дождевой канализации

Примечание:
Установление красных линий для данного линейного объекта не требуется.
Перечень координат характерных точек красных линий не приводится, в связи с отсутствием устанавливаемых красных линий.
В связи с тем, что все инженерные коммуникации, подлежащие переносу или переустройству, находятся в зоне планируемого размещения линейного объекта, чертеж границ зон планируемого размещения линейных объектов, подлежащих реконструкции в связи с изменением их местоположения, не разрабатывается




Схема расположения листов

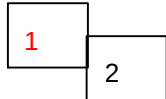

						220АП.БФ.480- ППТ1.ГЧ			
						Саратовская область, Балаковский район			
Изм.	Кол.	Лист	Недоп.	Подпись	Дата	Проект планировки территории по объекту «Развитие маневрового парка БФ АО «Апатит», Железнодорожные пути»»	Стадия	Лист	Листов
ГИП	Мальцев М.С.				03.23		П	1	2
Разраб.	Чазова А.О.				03.23	Чертеж границ зон планируемого размещения линейных объектов, М 1:1500	ООО "ЗемКом"		
Н. контр.	Рудометова Н.А.				03.23				

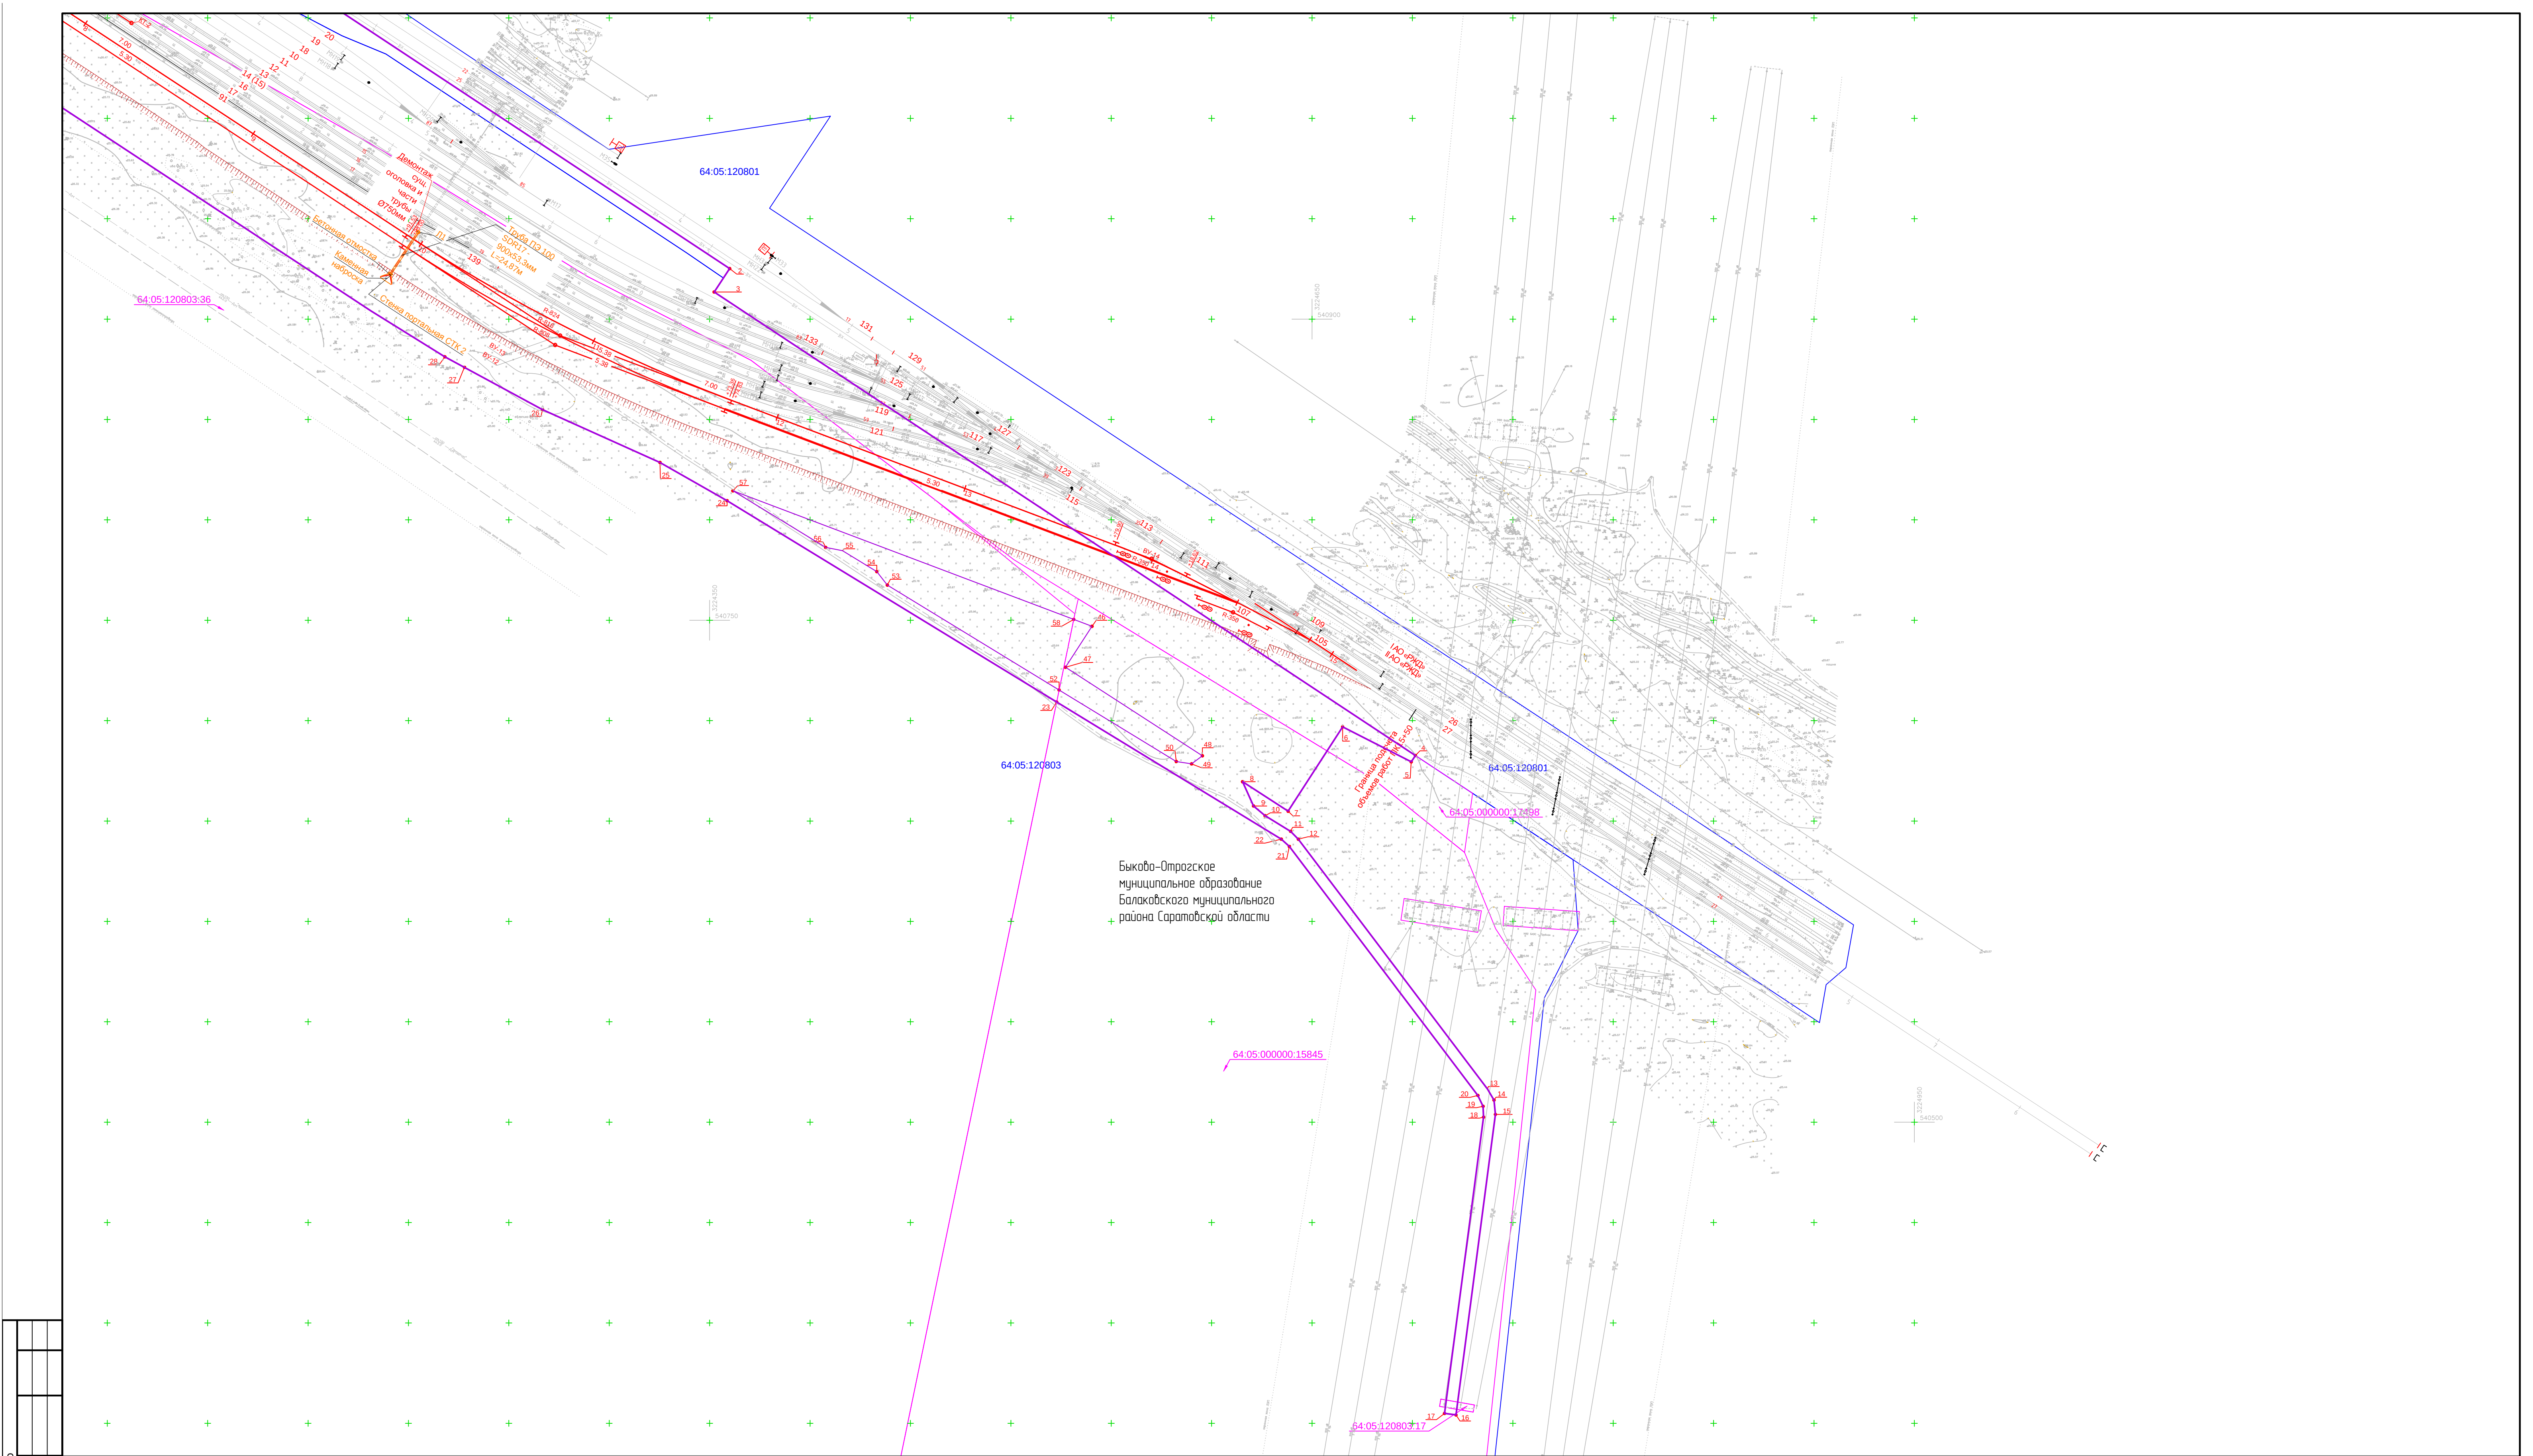


Условные обозначения

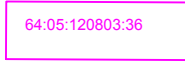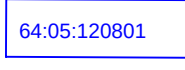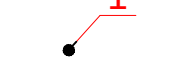-  Границы зоны планируемого размещения линейного объекта (границы территории, в отношении которой осуществляется подготовка проекта планировки)
-  64:05:120803:36 Граница земельного участка по сведениям ЕГРН
-  64:05:120801 Номер кадастрового квартала
-  1 Характерная точка границы зоны планируемого размещения линейного объекта
-  железнодорожные пути необщего пользования
-  удлинение не напорной дождевой канализации

Примечание:
Установление красных линий для данного линейного объекта не требуется.
Перечень координат характерных точек красных линий не приводится, в связи с отсутствием устанавливаемых красных линий.
В связи с тем, что все инженерные коммуникации, подлежащие переносу или переустройству, находятся в зоне планируемого размещения линейного объекта, чертеж границ зон планируемого размещения линейных объектов, подлежащих реконструкции в связи с изменением их местоположения, не разрабатывается

Схема расположения листов

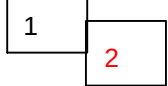

						220АП.БФ.480- ППТ1.ГЧ			
						Саратовская область, Балаковский район			
Изм.	Кол.	Лист	Недоп	Подпись	Дата	Проект планировки территории по объекту «Развитие маневрового парка БФ АО «Апатит», Железнодорожные пути»»	Стадия	Лист	Листов
							П	2	2
Разраб.		Мальцев М.С Чазова А.О			03.23	Чертеж границ зон планируемого размещения линейных объектов, М 1:1500	ООО "ЗемКом"		
Н. контр.		Рудометова Н.А			03.23				

Лист регистрации изменений

Таблица регистрации изменений								
Изм.	Номера листов (страниц)				Всего листов (страниц) в док.	Номер док.	Подп.	Дата
	изме- ненных	замене- нных	новых	аннули- рован- ных				