

ООО «ЗемКом»

БФ АО «Апатит»

**«РАЗВИТИЕ МАНЕВРОВОГО ПАРКА БФ АО
«АПАТИТ». ЖЕЛЕЗНОДОРОЖНЫЕ ПУТИ»**

ДОКУМЕНТАЦИЯ ПО ПЛАНИРОВКЕ ТЕРРИТОРИИ

Материалы по обоснованию проекта межевания территории

220АП.БФ.480 - ПМТ2.1.

ТОМ 4

Раздел 7. Графическая часть

Взам. инв. №	
Подл. и дата	
Инв. № подл.	

Директор

Главный инженер



Н.А. Рудометова

М.С. Мальцев

Список исполнителей

Инициалы и фамилия	Должность	Подпись, дата
М.С. Мальцев	Главный инженер	 10.04.23
Н.А. Рудометова	Директор	 10.04.23


**СОСТАВ ПРОЕКТА ПЛАНИРОВКИ И ПРОЕКТА МЕЖЕВАНИЯ
ТЕРРИТОРИИ**


№ тома	Обозначение	Наименование раздела	Наименование тома
1	220АП.БФ.480- ППТ1.1.	1.Графическая часть	Основная часть проекта планировки территории
	220АП.БФ.480- ППТ1.2.	2. Положение о размещении линейных объектов	
2	220АП.БФ.480- ППТ 2.1.	3.Графическая часть	Материалы по обоснованию проекта планировки территории
	220АП.БФ.480- ППТ 2.1.	4.Пояснительная записка	
3	220АП.БФ.480- ПМТ1.1.	5.Графическая часть	Основная часть проекта межевания территории
	220АП.БФ.480- ПМТ1.2.	6.Пояснительная записка	
4	220АП.БФ.480- ПМТ2.1.	7.Графическая часть	Материалы по обоснованию проекта межевания территории
	220АП.БФ.480- ПМТ2.2.	8.Пояснительная записка	

Содержание

Раздел 7. Графическая часть

Чертеж границ зон планируемого размещения линейных объектов, М 1:1500

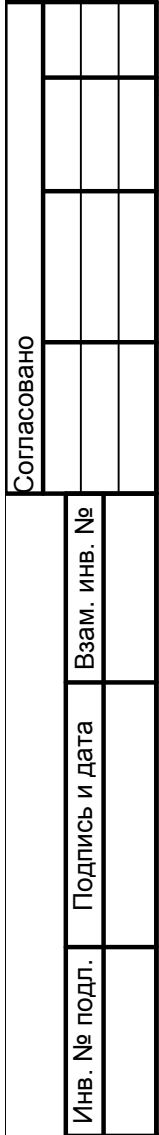

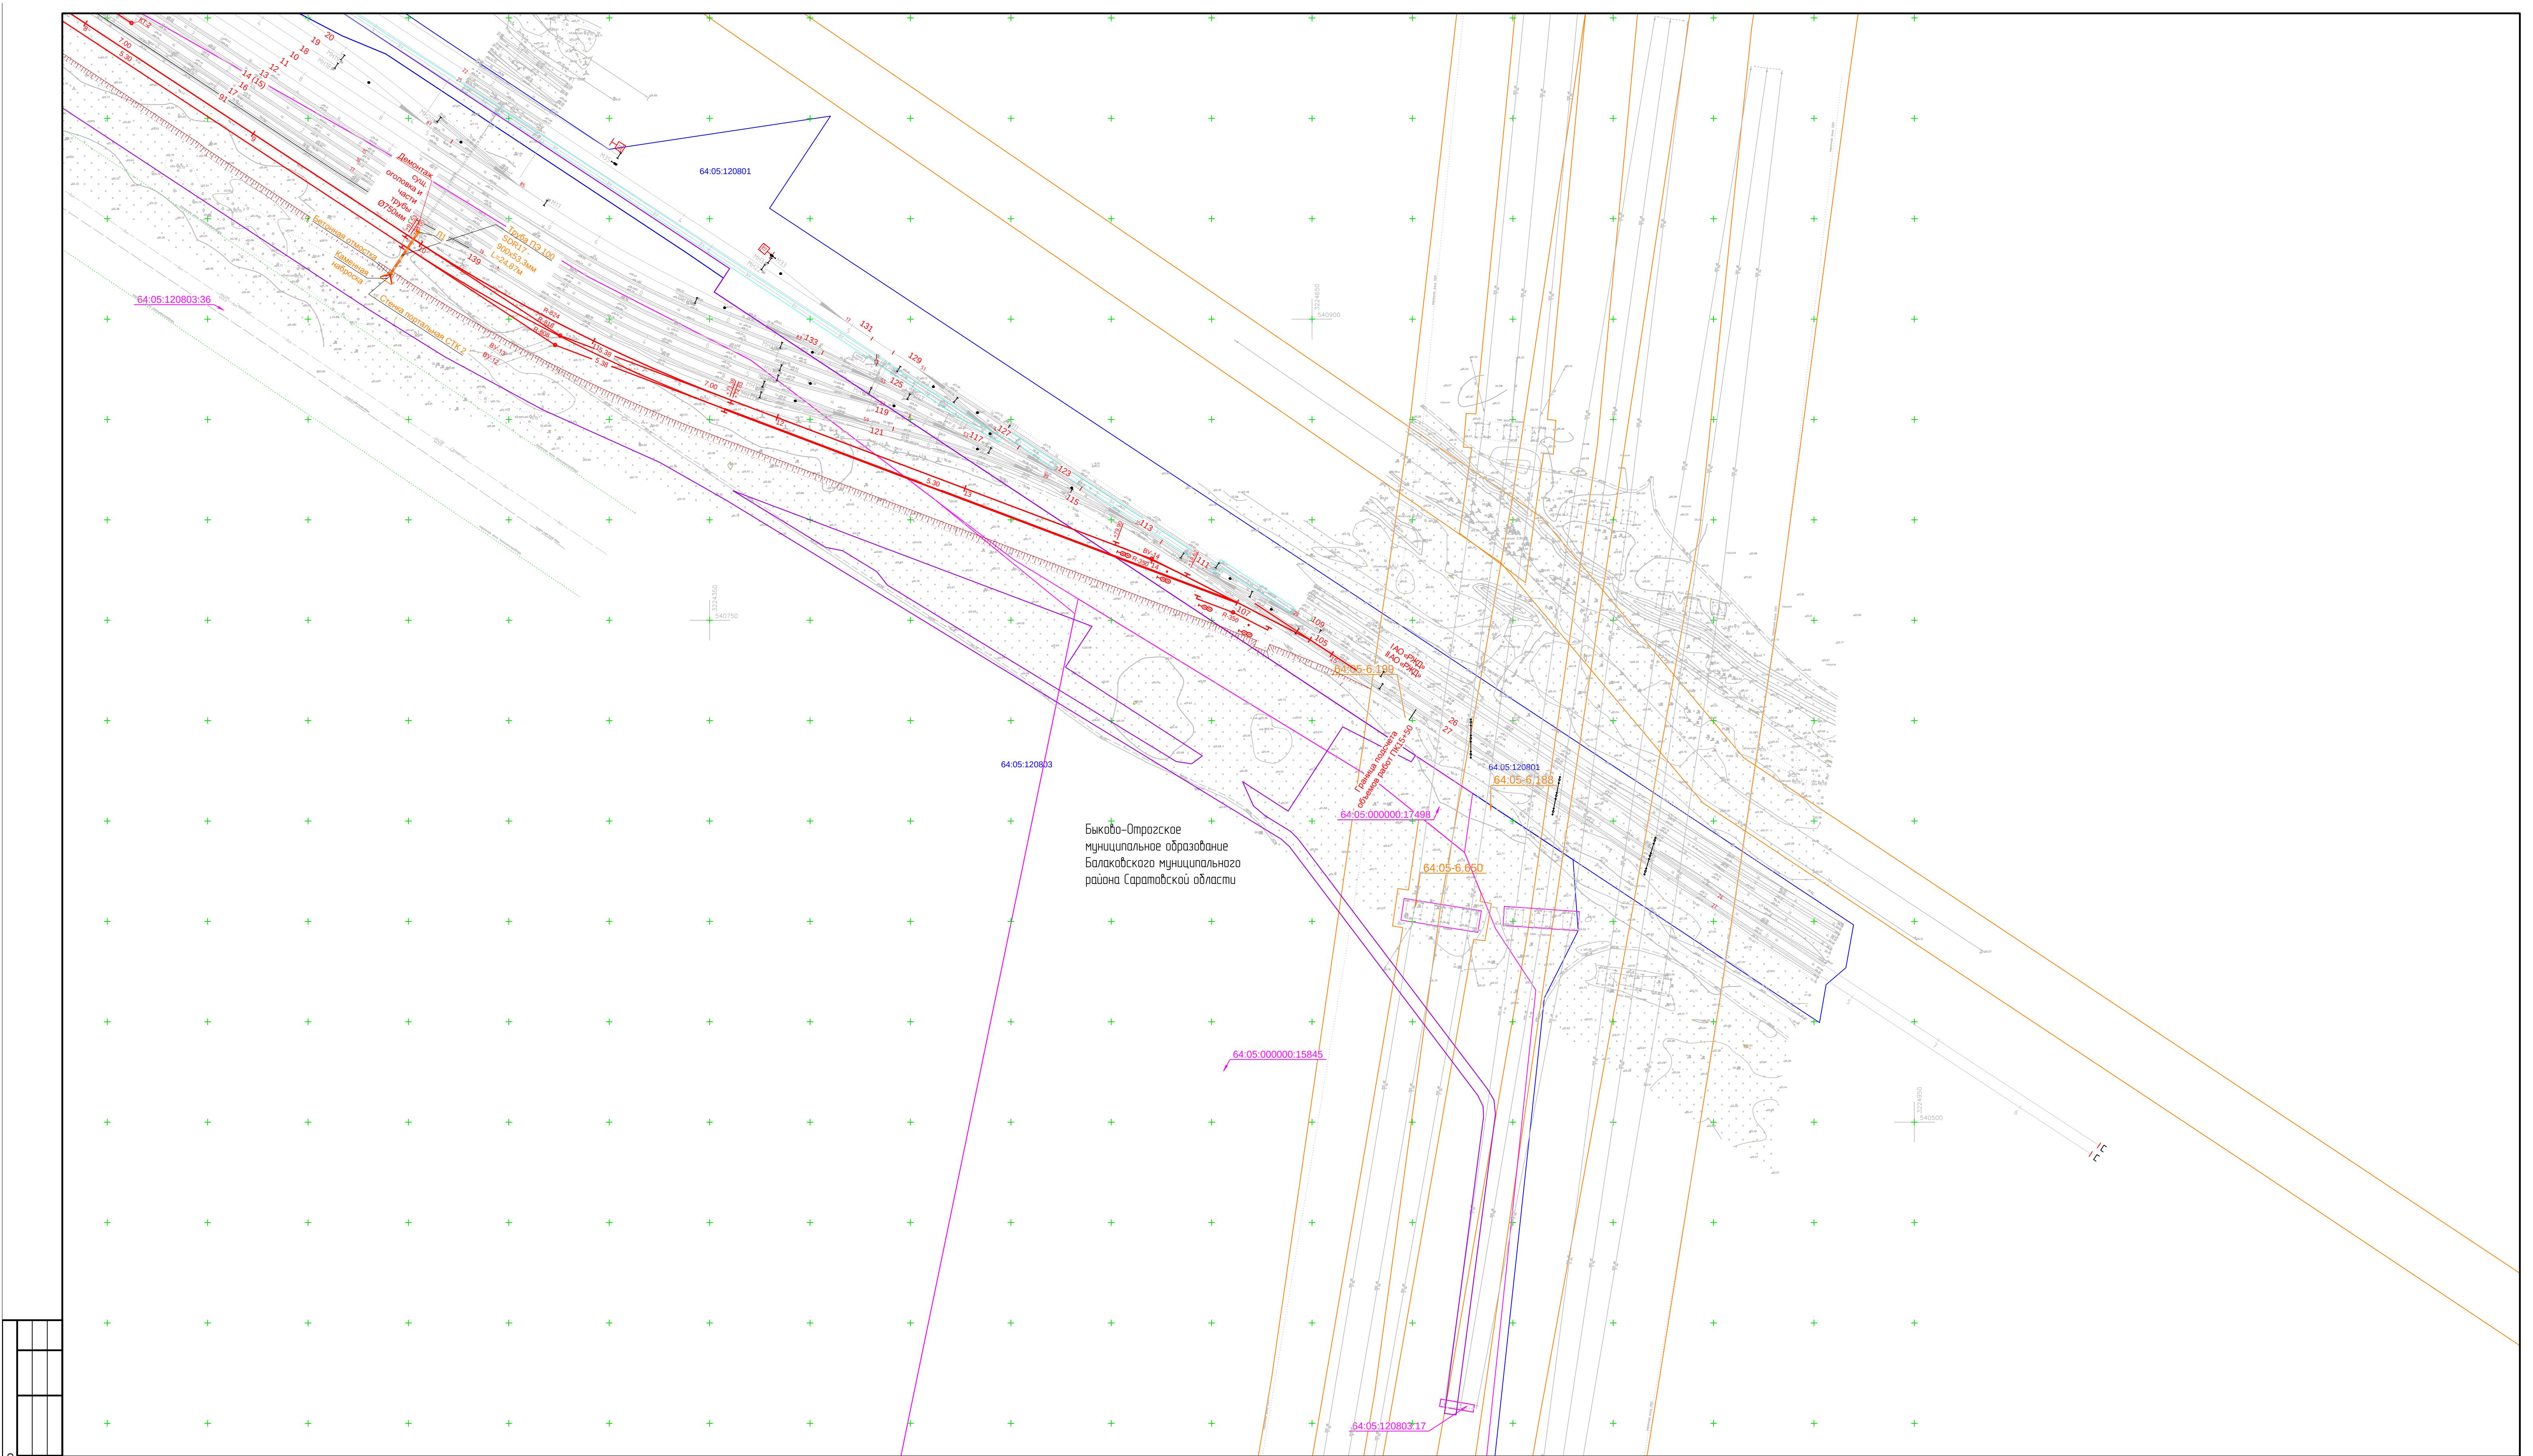

Условные обозначения

- 64.05.120803.36

64.05.120801

64.05.120801

64.05.120803.36
- Границы зоны планируемого размещения линейного объекта (границы территории, в отношении которой осуществляется подготовка проекта планировки)

Граница земельного участка по сведениям ЕГРН

Номер кадастрового квартала
- 64.05.120801

64.05.120803.36
- железнодорожные пути необщего пользования

удлинение не напорной дождевой канализации

охранная зона аммиакопровода

охранная зона воздуховода
- Охранная зона ВЛ 500кВ Балаковская АЭС-ПС Курдюм с расширением ПС 500 кВ Курдюм

Охранная зона Воздушная линия электропередачи 500 кВ Балаковская АЭС - Трубная в составе ЭСК "ПС 500 кВ "Трубная"

Публичный сервитут для использования земель и земельных участков в целях эксплуатации объекта электросетевого хозяйства федерального значения «ВЛ 500 кВ Балаковская АЭС-Курдюм»
- Утвержденные в установленном порядке границы зон с особыми условиями использования территорий:

Охранная зона ВЛ 500кВ Балаковская АЭС-ПС Курдюм с расширением ПС 500 кВ Курдюм

Охранная зона Воздушная линия электропередачи 500 кВ Балаковская АЭС - Трубная в составе ЭСК "ПС 500 кВ "Трубная"

Публичный сервитут для использования земель и земельных участков в целях эксплуатации объекта электросетевого хозяйства федерального значения «ВЛ 500 кВ Балаковская АЭС-Курдюм»

Схема расположения листов

1	2
---	---

220АП.БФ.480- ППТ2.ГЧ					
Саратовская область, Балаковский район					
Изм.	Кол.	Лист	Недоп.	Подпись	Дата
ГИП	Мальцев М.С.	03.23			
Разраб.	Чазова А.О.	03.23			
Н. контр.	Рудометова Н.А.	03.23			
Проект планировки территории по объекту «Развитие маневрового парка БФ АО «Апатит», Железнодорожные пути»»				Стадия	Лист
Материалы по обоснованию проекта межевания территории, М 1:1500				П	2
				Листов	2
ООО "ЗемКом"					

Лист регистрации изменений

Таблица регистрации изменений								
Изм.	Номера листов (страниц)				Всего листов (страниц) в док.	Номер док.	Подп.	Дата
	изме- ненных	замене- нных	новых	аннули- рован- ных				