



Общество с ограниченной ответственностью
«Газпром проектирование»

Заказчик – АО «Газпром диагностика»

**«Реконструкция технологического комплекса - стенда тяжёлого
оборудования (универсальной испытательной станции)»
в ИТЦ «Саратов»**

ПРОЕКТНАЯ ДОКУМЕНТАЦИЯ

**Раздел 10. Иная документация в случаях, предусмотренных законодательными и
иными нормативными правовыми актами Российской Федерации**

Подраздел 5. Проект планировки и межевания территории линейного объекта

Часть 2. Проект межевания территории.

4134.355.001.2022/0004-ПМТ2

Том 10.5.2



Общество с ограниченной ответственностью
«Газпром проектирование»

Заказчик – АО «Газпром диагностика»

**«Реконструкция технологического комплекса - стенда тяжёлого
оборудования (универсальной испытательной станции)»
в ИТЦ «Саратов»**

ПРОЕКТНАЯ ДОКУМЕНТАЦИЯ

**Раздел 10. Иная документация в случаях, предусмотренных законодательными и
иными нормативными правовыми актами Российской Федерации**

Подраздел 5. Проект планировки и межевания территории линейного объекта

Часть 2. Проект межевания территории.

**4134.355.001.2022/0004-ПМТ2
Том 10.5.2**

Главный инженер Саратовского филиала

Р.А. Туголуков

Главный инженер проекта

А.Е. Лабутин

2023



ООО «АСУ ПРО»

Инв. _____

**Реконструкция технологического комплекса – стенда тяжелого
оборудования (универсальной испытательной станции)»
в ИТЦ «Саратов»**

ПРОЕКТНАЯ ДОКУМЕНТАЦИЯ

**Раздел 10. Иная документация в случаях, предусмотренных
законодательными и иными нормативными правовыми актами
Российской Федерации**

Подраздел 5. Проект планировки и межевания территории линейного объекта

Часть 2. Проект межевания территории.

4134.355.001.2022/0004-ПМТ2

Том 10.5.2



ООО «АСУ ПРО»

СОГЛАСОВАНО

Главный инженер проекта

ООО «АСУ ПРО»

 **В.А.Киселев**

« » 2023 г.

**Реконструкция технологического комплекса – стенда тяжелого
оборудования (универсальной испытательной станции)»
в ИТЦ «Саратов»**

ПРОЕКТНАЯ ДОКУМЕНТАЦИЯ

**Раздел 10. Иная документация в случаях, предусмотренных
законодательными и иными нормативными правовыми актами
Российской Федерации**

Подраздел 5. Проект планировки и межевания территории линейного объекта

Часть 2. Проект межевания территории.

4134.355.001.2022/0004-ПМТ2

Том 10.5.2

Заместитель директора по производству,
начальник отдела комплексного проектирования

ГИП



А.В. Галузин



В.А.Киселев

2023

Содержание тома

Обозначение	Наименование	Примечание
4134.355.001.2022/0004-ПМТ2-С	Содержание тома 10.5.1.1	Стр. 2
4134.355.001.2022/0004-ПМТ2-СП	Состав проектной документации	Разрабатывается отдельным томом
4134.355.001.2022/0004-ПМТ2	Содержание	Стр. 3
	Основная часть проекта межевания. Текстовая часть	
	Основная часть проекта межевания. Графическая часть	
	Проект межевания территории. Материалы по обоснованию	
	Материалы по обоснованию проекта межевания территории. Графическая часть	

Взаим. инв. №	
Подп. и дата	
Инв. № подл.	

						4134.355.001.2022/0004-ПМТ2-С
Изм.	Кол. уч.	Лист	№ док	Подпись	Дата	Содержание тома
Разработал		Романова			10.23	
Проверил		Романова			10.23	
ГИП		Киселев			10.23	
Нач. отдела		Галузин			10.23	

	Стадия	Лист	Листов
	П	-	1

ООО «АСУ ПРО»



Содержание									
№ п/п		Наименование						Лист	
Основная часть проекта межевания. Текстовая часть									
1		Перечень образуемых земельных участков							
2		Целевое назначение лесов, вид (виды) разрешенного использования лесного участка, количественные и качественные характеристики лесного участка, сведения о нахождении лесного участка в границах особо защитных участков лесов							
3		Перечень координат характерных точек образуемых земельных участков							
4		Сведения о границах территории, применительно к которой осуществляется подготовка проекта межевания							
5		Вид разрешенного использования образуемых земельных участков в соответствии с проектом планировки территории							
Основная часть проекта межевания. Графическая часть									
6		Чертеж межевания территории. Основная часть							
Проект межевания территории. Материалы по обоснованию									
1		Обоснование определения местоположения границ образуемого земельного участка с учетом соблюдения требований к образуемым земельным участкам, в том числе требований к предельным (минимальным и (или) максимальным) размерам земельных участков							
2		Обоснование способа образования земельного участка							
3		Обоснование определения размеров образуемого земельного участка							
4		Обоснование определения границ публичного сервитута, подлежащего установлению в соответствии с законодательством Российской Федерации							
Материалы по обоснованию проекта межевания территории. Графическая часть									
5		Чертеж межевания территории. Материалы по обоснованию							

Перечень образуемых земельных участков

Номер п\п	Кадастровый номер ЗУ	Условный номер образуемого ЗУ	Номер характеристик точек образующих ЗУ	Площадь образуемых ЗУ, кв.м	Правообладатель ЗУ, вид права	Способы образования ЗУ	Категория земель (исходная)	Вид разрешенного использования (исходная)	Вид разрешенного использования образованного ЗУ	Сведения об отнесении образуемого ЗУ к определенной категории земель
1	2	3	4	5	6	7	8	9	10	11
сведения об отнесении (неотнесении) образуемых земельных участков к территории общего пользования										
условные номера образуемых земельных участков, кадастровые номера или иные ранее присвоенные государственные учетные номера существующих земельных участков, в отношении которых предполагаются их резервирование и (или) изъятие для государственных или муниципальных нужд, их адреса или описание местоположения, перечень и адреса расположенных на таких земельных участках объектов недвижимого имущества (при наличии сведений о них в Едином государственном реестре недвижимости) -										
1	64:48:040103	64:48:040103:ЗУ1	1-8	1612	Неразграниченная государственная собственность	Раздел земельного участка в соответствии ЗК РФ			Трубопроводный транспорт (код 7.5)	Земли промышленности, энергетики, транспорта, связи, радиовещания, ..
2	64:48:040103	64:48:040103:ЗУ2(1)	13-16	1	Неразграниченная государственная собственность	Раздел земельного участка в соответствии ЗК РФ			Трубопроводный транспорт (код 7.5)	Земли промышленности, энергетики, транспорта, связи, радиовещания, ..
3	64:48:040103	64:48:040103:ЗУ2(2)	9-12	1	Неразграниченная государственная собственность	Раздел земельного участка в соответствии ЗК РФ			Трубопроводный транспорт (код 7.5)	Земли промышленности, энергетики, транспорта, связи, радиовещания, ..

Перечень образуемых земельных участков

1	2	3	4	5	6	7	8	9	10	11
4	64:48:040103:44	64:48:040103:44: ЗУ1	80-85	1362	Собственность: РФ, Аренда ООО "Газпром ПХГ", срок действия с 15.12.2008 по 19.10.2014, ИНН: 5003065767	Раздел земельного участка в соответствии ЗК РФ	Земли населенных пунктов	Елшанская станция подземного хранения газа	Трубопровод ный транспорт (код 7.5)	Земли промышленнос ти, энергетики, транспорта, связи, радиовещания,.. ..
5	64:48:040103:44	64:48:040103:44: ЗУ2	1-18	3030	Собственность: РФ, Аренда ООО "Газпром ПХГ", срок действия с 15.12.2008 по 19.10.2014, ИНН: 5003065767	Раздел земельного участка в соответствии ЗК РФ	Земли населенных пунктов	Елшанская станция подземного хранения газа	Трубопровод ный транспорт (код 7.5)	Земли промышленнос ти, энергетики, транспорта, связи, радиовещания,.. ..
6	64:48:040103:44	64:48:040103:44: ЗУ3	4-1	6	Собственность: РФ, Аренда ООО "Газпром ПХГ", срок действия с 15.12.2008 по 19.10.2014, ИНН: 5003065767	Раздел земельного участка в соответствии ЗК РФ	Земли населенных пунктов	Елшанская станция подземного хранения газа	Трубопровод ный транспорт (код 7.5)	Земли промышленнос ти, энергетики, транспорта, связи, радиовещания,.. ..
7	64:48:040103:44	64:48:040103:44: ЗУ4(1)	23-26	1	Собственность: РФ, Аренда ООО "Газпром ПХГ", срок действия с 15.12.2008 по 19.10.2014, ИНН: 5003065767	Раздел земельного участка в соответствии ЗК РФ	Земли населенных пунктов	Елшанская станция подземного хранения газа	Трубопровод ный транспорт (код 7.5)	Земли промышленнос ти, энергетики, транспорта, связи, радиовещания,.. ..
8	64:48:040103:44	64:48:040103:44: ЗУ4(2)	27-30	1	Собственность: РФ, Аренда ООО "Газпром ПХГ", срок действия с 15.12.2008 по 19.10.2014, ИНН: 5003065767	Раздел земельного участка в соответствии ЗК РФ	Земли населенных пунктов	Елшанская станция подземного хранения газа	Трубопровод ный транспорт (код 7.5)	Земли промышленнос ти, энергетики, транспорта, связи, радиовещания,.. ..
9	64:48:040103:44	64:48:040103:44: ЗУ4(3)	35-38	1	Собственность: РФ, Аренда ООО "Газпром ПХГ", срок действия с 15.12.2008 по 19.10.2014, ИНН: 5003065767	Раздел земельного участка в соответствии ЗК РФ	Земли населенных пунктов	Елшанская станция подземного хранения газа	Трубопровод ный транспорт (код 7.5)	Земли промышленнос ти, энергетики, транспорта, связи...

Перечень образуемых земельных участков

1	2	3		1	6	7	8	9	10	11
10	64:48:040103:44	64:48:040103:44: ЗУ4(4)	39-42	1	Собственность: РФ, Аренда ООО "Газпром ПХГ", срок действия с 15.12.2008 по 19.10.2014, ИНН: 5003065767	Раздел земельного участка в соответствии ЗК РФ	Земли населенных пунктов	Елшанская станция подземного хранения газа	Трубопровод ный транспорт (код 7.5)	Земли промышленнос ти, энергетики, транспорта, связи, радиовещания,.. ..
11	64:48:040103:44	64:48:040103:44: ЗУ4(5)	31-34	1	Собственность: РФ, Аренда ООО "Газпром ПХГ", срок действия с 15.12.2008 по 19.10.2014, ИНН: 5003065767	Раздел земельного участка в соответствии ЗК РФ	Земли населенных пунктов	Елшанская станция подземного хранения газа	Трубопровод ный транспорт (код 7.5)	Земли промышленнос ти, энергетики, транспорта, связи...

2 Целевое назначение лесов, вид (виды) разрешенного использования лесного участка, количественные и качественные характеристики лесного участка, сведения о нахождении лесного участка в границах особо защитных участков лесов

Согласно письму-ответу Министерства природных ресурсов и экологии Саратовской области № 14198 от 18.10.2022 г. проектируемый объект расположен вне зоны лесного фонда, защитные леса отсутствуют. Лесопарковый зеленый пояс не образован.

3 Перечень координат характерных точек образуемых земельных участков

Условный номер земельного участка - 64:48:040103 :ЗУ1		
Площадь земельного участка 1612 м2		
Обозначение характерных точек границ	Координаты, м	
	X	Y
1	510433,57	2290750,96
2	510453,53	2290749,26
3	510454,02	2290754,51
4	510448,50	2290768,90
5	510452,02	2290803,51
6	510419,12	2290814,91
7	510416,63	2290792,77
8	510433,93	2290753,83
9	510427,32	2290794,91
10	510426,32	2290794,91
11	510426,33	2290793,91
12	510427,33	2290793,91
13	510442,52	2290760,68
14	510441,52	2290760,68
15	510441,53	2290759,68
16	510442,53	2290759,68
1		
Условный номер земельного участка - 64:48:040103 :ЗУ2(1)		
Площадь земельного участка 1 м2		
Обозначение характерных точек границ	Координаты, м	
	X	Y
13	510442,52	2290760,68
14	510441,52	2290760,68
15	510441,53	2290759,68
16	510442,53	2290759,68
13		
Условный номер земельного участка - 64:48:040103 :ЗУ2(2)		
Площадь земельного участка 1 м2		
Обозначение характерных точек границ	Координаты, м	
	X	Y
9	510427,32	2290794,91
10	510426,32	2290794,91
11	510426,33	2290793,91
12	510427,33	2290793,91
9	510427,32	2290794,91

Взаим. инв. №	
Подп. и дата	
Инв. № подл.	

Изм.	Кол.уч.	Лист	№ док.	Подпись	Дата	4134.355.001.2022/0004-ПМТ2	Лист
							1

Условный номер земельного участка - 64:48:040103:44:ЗУ1		
Площадь земельного участка 1362 м2		
Обозначение характерных точек границ	Координаты, м	
	X	Y
80	510437,89	2291106,29
81	510446,60	2291127,79
82	510401,46	2291149,38
83	510391,74	2291154,10
84	510390,50	2291154,42
85	510380,06	2291138,15
86		
Условный номер земельного участка - 64:48:040103:44:ЗУ2		
Площадь земельного участка 3030 м2		
Обозначение характерных точек границ	Координаты, м	
	X	Y
1	510334,31	2291095,42
2	510357,82	2291083,66
3	510390,04	2291072,04
4	510400,10	2291068,61
5	510406,48	2291085,88
6	510422,18	2291078,96
7	510424,76	2291078,13
8	510424,18	2291076,24
9	510418,93	2291061,93
10	510418,10	2291059,66
11	510415,31	2291052,03
12	510411,96	2291043,77
13	510347,18	2291066,81
14	510340,91	2291069,94
15	510315,38	2291052,43
16	510294,72	2291050,22
17	510292,08	2291070,71
18	510312,91	2291072,94
19	510297,53	2291053,84
20	510297,75	2291051,68
21	510294,81	2291051,33
22	510294,56	2291053,49
23	510301,46	2291055,27
24	510301,47	2291054,27
25	510300,47	2291054,27
26	510300,46	2291055,27
27	510314,28	2291063,83
28	510314,29	2291062,83
29	510313,29	2291062,83
30	510313,28	2291063,83
31	510359,74	2291072,48
32	510359,75	2291071,48
33	510358,75	2291071,48
34	510358,74	2291072,48
35	510335,56	2291077,69
36	510335,57	2291076,69
37	510334,57	2291076,69
38	510334,56	2291077,69
39	510341,47	2291081,55
40	510341,48	2291080,55
41	510340,48	2291080,55
42	510340,47	2291081,55
1		

Изм. № подл.	Взаим. инв. №
Подп. и дата	

Изм.	Кол.уч.	Лист	№ док.	Подпись	Дата	4134.355.001.2022/0004-ПМТ2	Лист 2
------	---------	------	--------	---------	------	-----------------------------	-----------

Условный номер земельного участка - 64:48:040103:44:3У3		
Площадь земельного участка 6 м2		
Обозначение характерных точек границ	Координаты, м	
	X	Y
1	510297,75	2291051,68
4	510297,53	2291053,84
3	510294,56	2291053,49
2	510294,81	2291051,33
1		
Условный номер земельного участка - 64:48:040103:44:3У4(1)		
Площадь земельного участка 1 м2		
Обозначение характерных точек границ	Координаты, м	
	X	Y
24	510301,47	2291054,27
23	510301,46	2291055,27
26	510300,46	2291055,27
25	510300,47	2291054,27
24		
Условный номер земельного участка - 64:48:040103:44:3У4(2)		
Площадь земельного участка 1 м2		
Обозначение характерных точек границ	Координаты, м	
	X	Y
27	510314,28	2291063,83
30	510313,28	2291063,83
29	510313,29	2291062,83
28	510314,29	2291062,83
27		
Условный номер земельного участка - 64:48:040103:44:3У4(3)		
Площадь земельного участка 1 м2		
Обозначение характерных точек границ	Координаты, м	
	X	Y
35	510335,56	2291077,69
38	510334,56	2291077,69
37	510334,57	2291076,69
36	510335,57	2291076,69
35		
Условный номер земельного участка - 64:48:040103:44:3У4(4)		
Площадь земельного участка 1 м2		
Обозначение характерных точек границ	Координаты, м	
	X	Y
39	510341,47	2291081,55
42	510340,47	2291081,55
41	510340,48	2291080,55
40	510341,48	2291080,55
39		
Условный номер земельного участка - 64:48:040103:44:3У4(5)		
Площадь земельного участка 1 м2		
Обозначение характерных точек границ	Координаты, м	
	X	Y
31	510359,74	2291072,48
34	510358,74	2291072,48
33	510358,75	2291071,48
32	510359,75	2291071,48
31		

Изм.	Кол.уч.	Лист	№ док.	Подпись	Дата		
Инь. № подл.	Подп.и дата	Взаим. инв. №					

4134.355.001.2022/0004-ПМТ2

Лист

3

4 Сведения о границах территории, применительно к которой осуществляется подготовка проекта межевания

Координаты характерных точек границ территории, в отношении которой утвержден проект межевания, определенный в соответствии с требованиями к точности определения координат характерных точек границ, установленных в соответствии с Градостроительным кодексом РФ

Обозначение характерных точек границ	Координаты, м	
	X	Y
1	510433,57	2290750,96
2	510453,53	2290749,26
3	510454,02	2290754,51
4	510448,50	2290768,90
5	510452,02	2290803,51
6	510419,12	2290814,91
7	510416,63	2290792,77
8	510433,93	2290753,83
9	510334,31	2291095,42
10	510357,82	2291083,66
11	510390,04	2291072,04
12	510400,10	2291068,61
13	510406,48	2291085,88
14	510422,18	2291078,96
15	510424,76	2291078,13
16	510424,18	2291076,24
17	510418,93	2291061,93
18	510418,10	2291059,66
19	510415,31	2291052,03
20	510411,96	2291043,77
21	510347,18	2291066,81
22	510340,91	2291069,94
23	510315,38	2291052,43
24	510294,72	2291050,22
25	510292,08	2291070,71
26	510312,91	2291072,94
27	510437,89	2291106,29
28	510446,60	2291127,79
29	510401,46	2291149,38
30	510391,74	2291154,10
31	510390,50	2291154,42
32	510380,06	2291138,15

[illegible]

5 Вид разрешенного использования образуемых земельных участков в соответствии с проектом планировки территории

Вид разрешенного использования земельных участков на землях неразграниченной государственной собственности указан 7,5 согласно - ПРИКАЗА от 10 ноября 2020г. N П/0412 «Об утверждении классификатора видов разрешенного использования земельных участков.

Наименование вида разрешенного использования земельного участка	Описание вида разрешенного использования земельного участка	Код (числовое обозначение) вида разрешенного использования земельного участка
1	2	3
Трубопроводный транспорт	Размещение нефтепроводов, водопроводов, газопроводов и иных трубопроводов, а также иных зданий и сооружений, необходимых для эксплуатации названных трубопроводов	7,5

Изм.	Кол.уч.	Лист	№ док.	Подпись	Дата	4134.355.001.2022/0004-ПМТ2	Лист
							5

Изм. № подл.

Подп. и дата

Взам. инв. №

Проект межевания территории. Графическая часть. Основная часть

[illegible]

Создано					
Взам. инв. №					
Пош. и дата					
Инв. № подл.					



- Условные обозначения:
- границы планируемых и существующих элементов планировочной структуры
 - 64:48:040103:550 — границы земельного участка по сведениям ЕГРН, его номер
 - 64:48:040103 — границы кадастрового квартала, его номер
 - образуемые земельные участки
 - 64:48:040103:550:391 — условные номера образуемых земельных участков
 - 10 — номера характерных точек образуемых земельных участков

Примечания:
Границы земельных участков, образование которых предусмотрено схемой расположения земельного участка или земельных участков на кадастровом плане территории, срок действия которой не истек, отсутствуют.
Границы существующей планировочной структуры отсутствуют.
Образованные земельные участки относятся к категории – земли населенного пункта

4134.355.001.2022/0004-ПМТ2-ГЧ							
«Реконструкция технологического комплекса – стенда тяжёлого оборудования (универсальной испытательной станции) в ИТЦ «Саратов»							
Изм.	Колуч.	Лист	Издок.	Подп.	Дата		
Разработал	Романова	10.23					
Проверил	Романова	10.23					
Нач.отд.	Галузин	10.23					
Н.контр.	Петрусоба	10.23					
ГИП	Киселев	10.23					
Основная часть проекта межевания территории. Графическая часть.					Стадия	Лист	Листов
					П	1	1
Чертеж межевания территории М1:1000					ООО «АСУ ПРО»		

Формат А1

1 Обоснование определения местоположения границ образуемого земельного участка с учетом соблюдения требований к образуемым земельным участкам, в том числе требований к предельным (минимальным и (или) максимальным) размерам земельных участков

Местоположение границы земельного участка образуемого для строительства линейного объекта «Реконструкция технологического комплекса – стенда тяжелого оборудования (универсальной испытательной станции)» в ИТЦ «Саратов» в границах города Саратова, определено с учетом технологической схемы, подхода трасс инженерных коммуникаций, существующих и ранее запроектированных сооружений и инженерных коммуникаций, рельефа местности, наиболее рационального использования земельных участков, а также санитарно-гигиенических и противопожарных норм.

В соответствии со ст. 11.3 Земельного кодекса РФ, образование земельных участков из земель или земельных участков, находящихся в государственной или муниципальной собственности, для строительства, реконструкции линейных объектов федерального, регионального и местного значения, осуществляется в соответствии с проектом межевания территории, утвержденным в соответствии с Градостроительным кодексом РФ, путем

Изм.	Кол.уч.	Лист	№ док.	Подпись	Дата	Основным документом регулирующим образование земельных участков является Земельный кодекс Российской Федерации № 136-ФЗ (Земельный кодекс от 25.10.2001 № 136-ФЗ). В соответствии со ст. 11.3 Земельного кодекса РФ, образование земельных участков из земель или земельных участков, находящихся в государственной или муниципальной собственности, для строительства, реконструкции линейных объектов федерального, регионального и местного значения, осуществляется в соответствии с проектом межевания территории, утвержденным в соответствии с Градостроительным кодексом РФ, путем	4134.355.001.2022/0004-ПМТ2	Лист
								7

координирования границ и определения площадей образуемых земельных участков.

В соответствии со ст. 11.4 Земельного кодекса РФ, проектом предусмотрено образование земельных участков способом раздела земельного участка, путем координирования границ и определения площадей образуемых земельных участков. При разделе земельного участка образуются несколько земельных участков, а земельный участок, из которого при разделе образуются земельные участки, прекращает свое существование, за исключением случаев, указанных в п.п 4 и 6 настоящей статьи, и случаев, предусмотренных другими федеральными законами.

Возможный способ образования, площадь и сведения об образуемых земельных участках представлены в «Перечень образуемых земельных участков» (Приложение А).

Проектом не предусматривается образование земельных участков, отнесенных к территориям общего пользования или имуществу общего пользования. Резервирование и изъятие для государственных или муниципальных нужд проектом не предусмотрено.

3 Обоснование определения размеров образуемого земельного участка

Размеры образуемых земельных участков определены в соответствии с нормами отвода для конкретных видов сооружений. Проектом межевания определены площадь и границы образуемых земельных участков. Образование земельных участков выполнено по границам размещения линейного объекта в соответствии с нормами отвода земельных участков (см. «Перечень образуемых земельных участков» приложение А).

4 Обоснование определения границ публичного сервитута, подлежащего установлению в соответствии с законодательством РФ


Границы публичных сервитутов, подлежащих установлению в соответствии с законодательством РФ, в данном проекте не предусмотрены.

Изм.	Кол.уч.	Лист	№ док.	Подпись	Дата	4134.355.001.2022/0004-ПМТ2	Лист
							8
Изм.	Кол.уч.	Лист	№ док.	Подпись	Дата		

Изм. № подл.	Подп. и дата	Взаим. инв. №

**Проект межевания территории.
Графическая часть. Материалы по обоснованию**

Изм.	Кол.уч.	Лист	№ док.	Подпись	Дата	4134.355.001.2022/0004-ПМТ2	Лист
							9
Изм.	Кол.уч.	Лист	№ док.	Подпись	Дата		

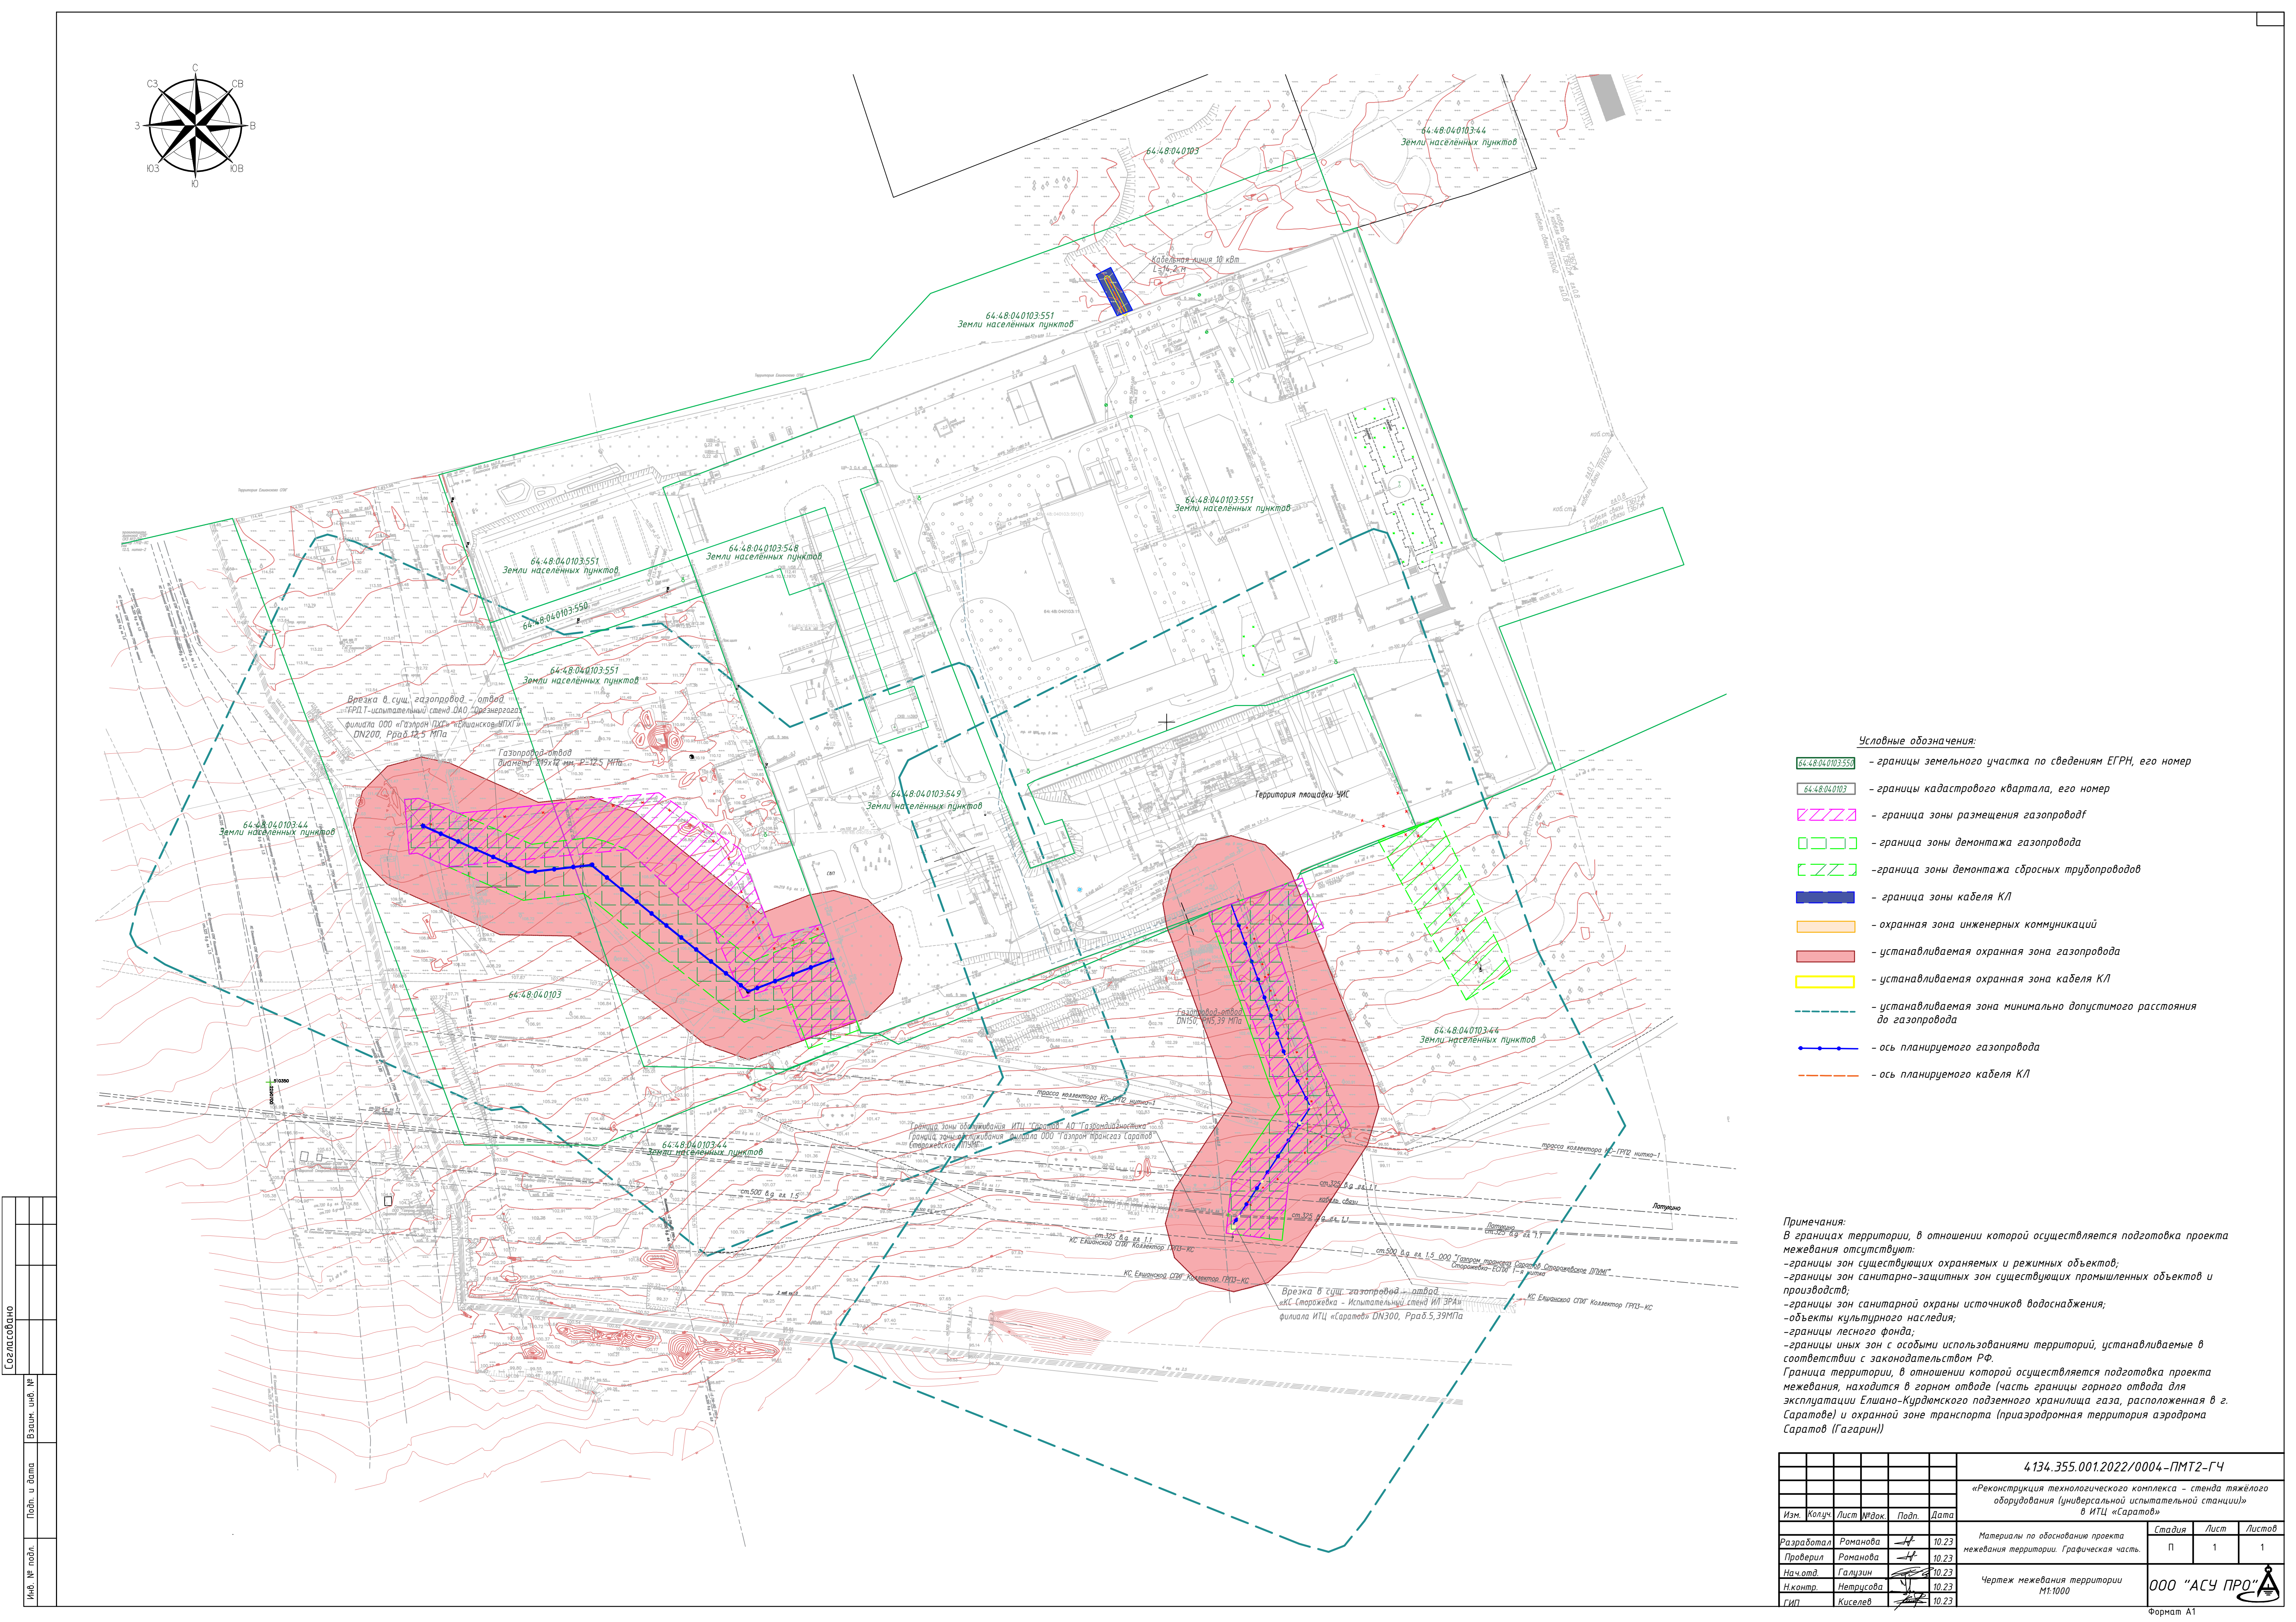

- Условные обозначения:
- 64:48:040103:551 - границы земельного участка по сведениям ЕГРН, его номер
 - 64:48:040103 - границы кадастрового квартала, его номер
 - ZZZZ - граница зоны размещения газопроводов
 - - граница зоны демонтажа газопровода
 - ZZZZ - граница зоны демонтажа сборных трубопроводов
 - - граница зоны кабеля КЛ
 - - охранная зона инженерных коммуникаций
 - - устанавливаемая охранная зона газопровода
 - - устанавливаемая охранная зона кабеля КЛ
 - - устанавливаемая зона минимально допустимого расстояния до газопровода
 - - ось планируемого газопровода
 - - ось планируемого кабеля КЛ

Примечания:
В границах территории, в отношении которой осуществляется подготовка проекта межевания отсутствуют:
-границы зон существующих охраняемых и режимных объектов;
-границы зон санитарно-защитных зон существующих промышленных объектов и производств;
-границы зон санитарной охраны источников водоснабжения;
-объекты культурного наследия;
-границы лесного фонда;
-границы иных зон с особыми использованиями территорий, устанавливаемые в соответствии с законодательством РФ.
Граница территории, в отношении которой осуществляется подготовка проекта межевания, находится в горном отводе (часть границы горного отвода для эксплуатации Елиано-Курдюмского подземного хранилища газа, расположенная в г. Саратов) и охранной зоне транспорта (приаэродромная территория аэродрома Саратов (Гагарин))

4134.355.001.2022/0004-ПМТ2-ГЧ					
«Реконструкция технологического комплекса - станда тяжелого оборудования (универсальной испытательной станции) в ИТЦ «Саратов»					
Изм.	Колуч.	Лист	Фдоп.	Подп.	Дата
Разработал	Романова	10.23			
Проверил	Романова	10.23			
Нач.отд.	Галузин	10.23			
Н.контр.	Петрусоба	10.23			
ГИП	Киселев	10.23			
Материалы по обоснованию проекта межевания территории. Графическая часть.				Стадия	Лист
Чертеж межевания территории М:1000				П	1
ООО "АСУ ПРО"				Листов	