



**Общество с ограниченной ответственностью
НАУЧНО-ИССЛЕДОВАТЕЛЬСКИЙ И ПРОЕКТНЫЙ ИНСТИТУТ
"САРАТОВЗАПСИБНИИПРОЕКТ-2000"
(ООО «САРАТОВЗАПСИБНИИПРОЕКТ-2000»)**

Заказчик – «Комитет дорожного хозяйства, благоустройства администрации муниципального образования «Город Саратов»»

**«Проект планировки территории для реконструкции
линейного объекта – примыкания ул. им. Тархова С.Ф. к просп.
Строителей и Вольскому тракту в Ленинском районе и Гагаринском
административном районе города Саратова
с проектом межевания в его составе»**

ПРОЕКТ МЕЖЕВАНИЯ ТЕРРИТОРИИ

ОСНОВНАЯ ЧАСТЬ

Графическая часть

Текстовая часть

МК № 019/2025-ППМТ

Том 3

2025

Изн. № подл.	Подпись и дата	Взам. Изв. №



**Общество с ограниченной ответственностью
НАУЧНО-ИССЛЕДОВАТЕЛЬСКИЙ И ПРОЕКТНЫЙ ИНСТИТУТ
"САРАТОВЗАПСИБНИИПРОЕКТ-2000"
(ООО «САРАТОВЗАПСИБНИИПРОЕКТ-2000»)**

Заказчик – «Комитет дорожного хозяйства, благоустройства и транспорта администрации муниципального образования «Город Саратов»»

**«Проект планировки территории для реконструкции
линейного объекта – примыкания ул. им. Тархова С.Ф. к просп.
Строителей и Вольскому тракту в Ленинском районе и Гагаринском
административном районе города Саратова
с проектом межевания в его составе»**

ПРОЕКТ МЕЖЕВАНИЯ ТЕРРИТОРИИ

ОСНОВНАЯ ЧАСТЬ

Графическая часть

Текстовая часть

МК № 019/2025-ППМТ

Том 3

Технический директор-
Главный инженер

Начальник архитектурно-планировочного
отдела



Н.А. Костиков

С.А. Семенов

2025

Взам. Инв. №	
Подпись и дата	
Инв. № подл.	

Состав проекта планировки территории и межевания территории для реконструкции линейного объекта – примыкания ул. им. Тархова С.Ф. к просп. Строителей и Вольскому тракту в Ленинском районе и Гагаринском административном районе города Саратова с проектом межевания в его составе

**ТОМ 1 ПРОЕКТ ПЛАНИРОВКИ ТЕРРИТОРИИ.
ОСНОВНАЯ ЧАСТЬ**

№ п/п	Наименование раздела	гриф	инв. №	Примечание
	<u>Раздел 1 Проект планировки территории. Графическая часть:</u>			
1.	Чертеж границ зон планируемого размещения линейных объектов, подлежащих реконструкции. Чертеж красных линий.			М 1:500
	<u>Раздел 2 Положение о размещении линейных объектов:</u>			
2.	Положение о характеристиках планируемого развития территории. Положение об очередности планируемого развития территории.	н/с		

**ТОМ 2 ПРОЕКТ ПЛАНИРОВКИ ТЕРРИТОРИИ.
МАТЕРИАЛЫ ПО ОБОСНОВАНИЮ**

№ п/п	Наименование раздела	гриф	инв. №	Примечание
	<u>Раздел 3 Материалы по обоснованию проекта планировки территории. Графическая часть:</u>			
1.	Схема расположения элементов планировочной структуры.	н/с		М 1:10000
2.	Схема использования территории в период подготовки проекта планировки. Схема зон с особыми условиями использования территории.	н/с		М 1:500
3.	Схема организации улично-дорожной сети, движения транспорта и пешеходов. Схема конструктивных и планировочных решений, подготавливаемой в целях обоснования границ зон	н/с		М 1:500

№ п/п	Наименование раздела	гриф	инв. №	Примечание
	планируемого размещения линейных объектов.			
4.	Схема вертикальной планировки и инженерной подготовки территории.	н/с		М 1:500
5.	Схема границ территорий, подверженных риску возникновения чрезвычайных ситуаций природного и техногенного характера.	н/с		М 1:10000
	<u>Раздел 4 Материалы по обоснованию проекта планировки территории.</u> <u>Пояснительная записка:</u>			
6.	Материалы по обоснованию проекта планировки территории.	н/с		

**ТОМ 3 ПРОЕКТ МЕЖЕВАНИЯ ТЕРРИТОРИИ.
ОСНОВНАЯ ЧАСТЬ.**

№ п/п	Наименование раздела	гриф	инв. №	Примечание
	<u>Раздел 1 Проект межевания территории. Графическая часть:</u>			
1.	Чертеж межевания территории (1-й этап)	н/с		М 1:500
2.	Чертеж межевания территории (2-й этап)	н/с		М 1:500
3.	Чертеж межевания территории (3-й этап)	н/с		М 1:500
	<u>Раздел 2 Проект межевания территории. Текстовая часть:</u>			
4.	Положение проекта межевания территории.	н/с		


**ТОМ 4 ПРОЕКТ МЕЖЕВАНИЯ ТЕРРИТОРИИ.
МАТЕРИАЛЫ ПО ОБОСНОВАНИЮ.**

№ п/п	Наименование раздела	гриф	инв. №	Примечание
	<u>Раздел 3 Материалы по обоснованию проекта межевания территории.</u> <u>Графическая часть:</u>			
1.	Чертеж границ существующих земельных участков. Чертеж с	н/с		М 1:500

№ п/п	Наименование раздела	гриф	инв. №	Примечание
	отображением местоположения существующих объектов капитального строительства.			
2.	Чертеж границ зон с особыми условиями использования территории.	н/с		М 1:500
3.	Схема границы субъекта Российской Федерации, в которой расположена территория, применительно которой подготавливается проект межевания	н/с		б/м
	<u>Раздел 4 Материалы по обоснованию проекта межевания территории.</u> <u>Пояснительная записка:</u>			
4.	Материалы по обоснованию проекта межевания территории.	н/с		

Раздел 1

Проект межевания территории. Графическая часть

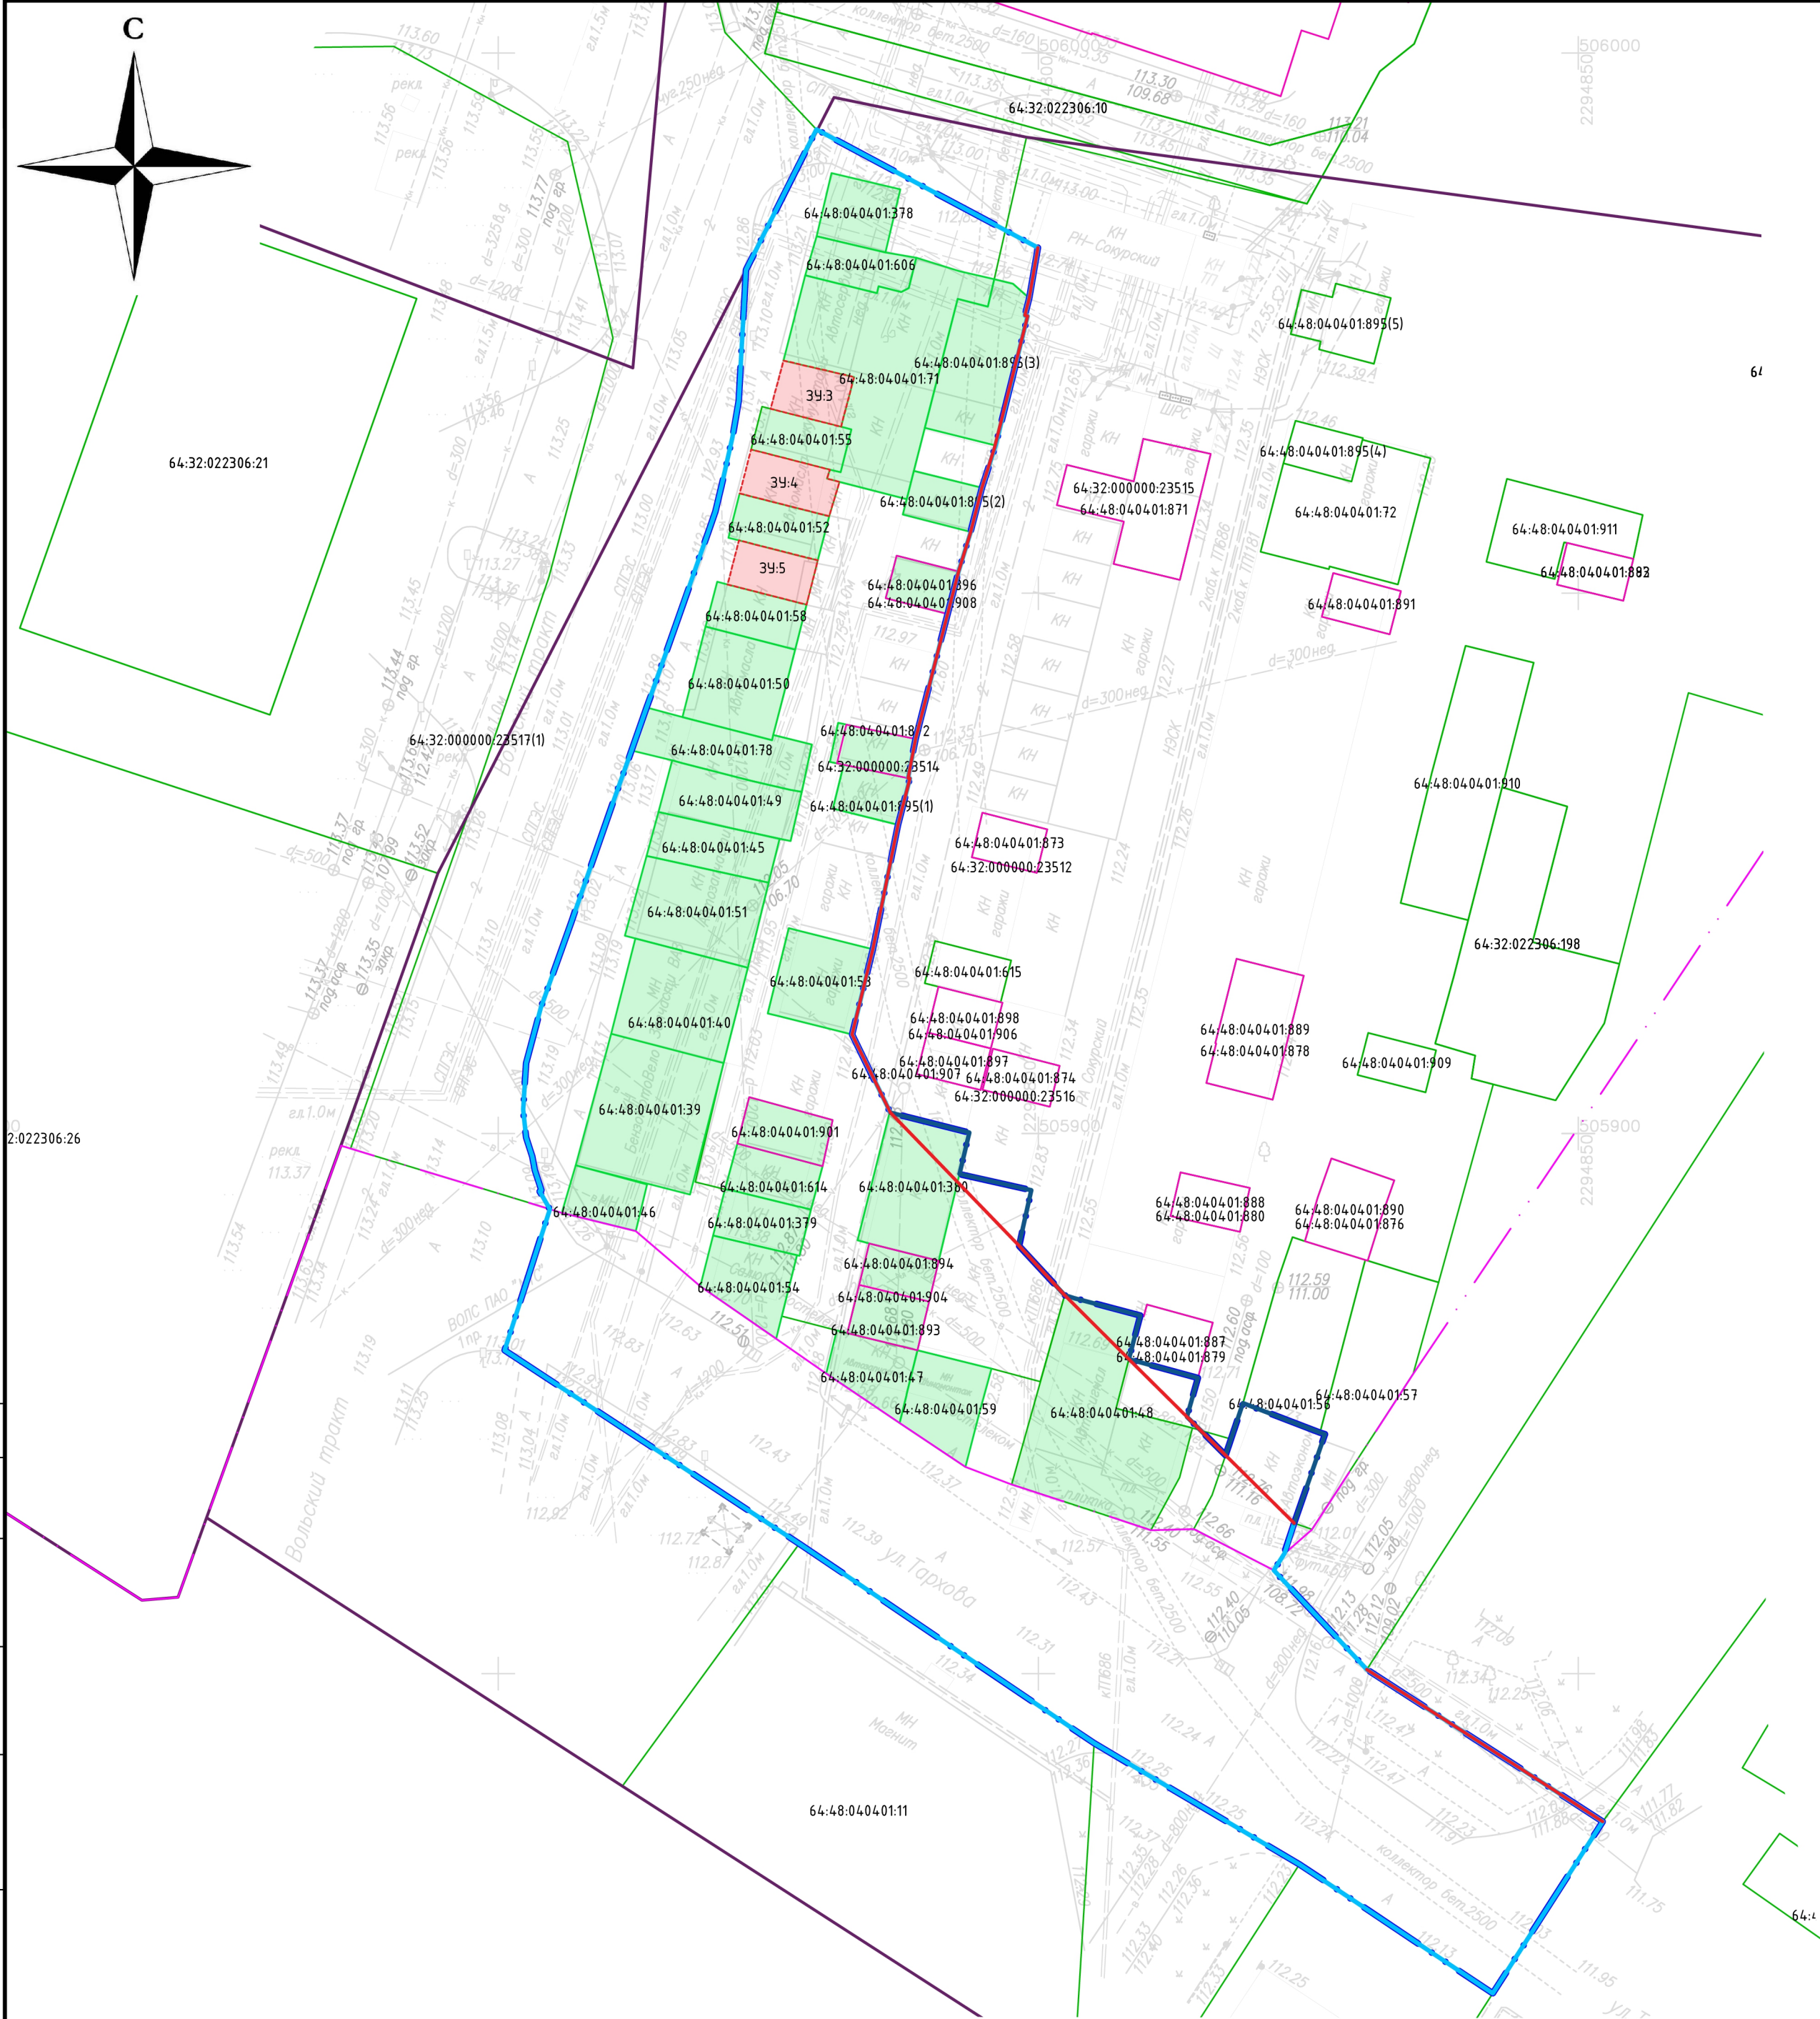


Условные обозначения

- Сети водоснабжения (сущ.)
- Сети связи (сущ.)
- Кабель низкого напряжения (сущ.)
- Кабель высокого напряжения (сущ.)
- Сети газоснабжения (сущ.)
- Теплотрасса (сущ.)
- Сети канализации (сущ.)
- Граница населенного пункта
- Границы существующих земельных участков по данным ЕГРН
- Границы объектов капитального строительства по данным ЕГРН
- Границы кадастровых кварталов по данным ЕГРН
- Номера земельных участков, кадастровых кварталов
- Границы территории, в отношении которой осуществляется подготовка проекта планировки
- Границы зон планируемого размещения линейных объектов, подлежащих реконструкции
- Границы зон планируемого размещения территорий общего пользования (благоустройство)
- Устанавливаемые красные линии
- Существующие земельные участки изымаемые полной площадью
- Сформированные земельные участки изымаемые полной площадью

Согласовано			
Инф. N подл.	Подпись и дата	Взам. инб. N	

						МК № 019/2025-ППМТ			
						«Проект планировки территории для реконструкции линейного объекта – примыкания ул. им. Тархова С.Ф. к просп. Строителей и Вольскому тракту в Ленинском районе и Гагаринском административном районе города Саратова с проектом межевания в его составе»			
Изм.	Кол.уч.	Лист	№ док.	Подп.	Дата	Проект межевания территории. Основная часть.	Стадия	Лист	Листов
Разработал	Федулова				09.25		П	3.1	
Проверил	Семенов				09.25	Чертеж межевания территории (1-й этап). М 1:500	ООО "САРАТОВЗАПСИБНИПРОЕКТ-2000"		
Н. контр.	Семенова				09.25		Формат А2		

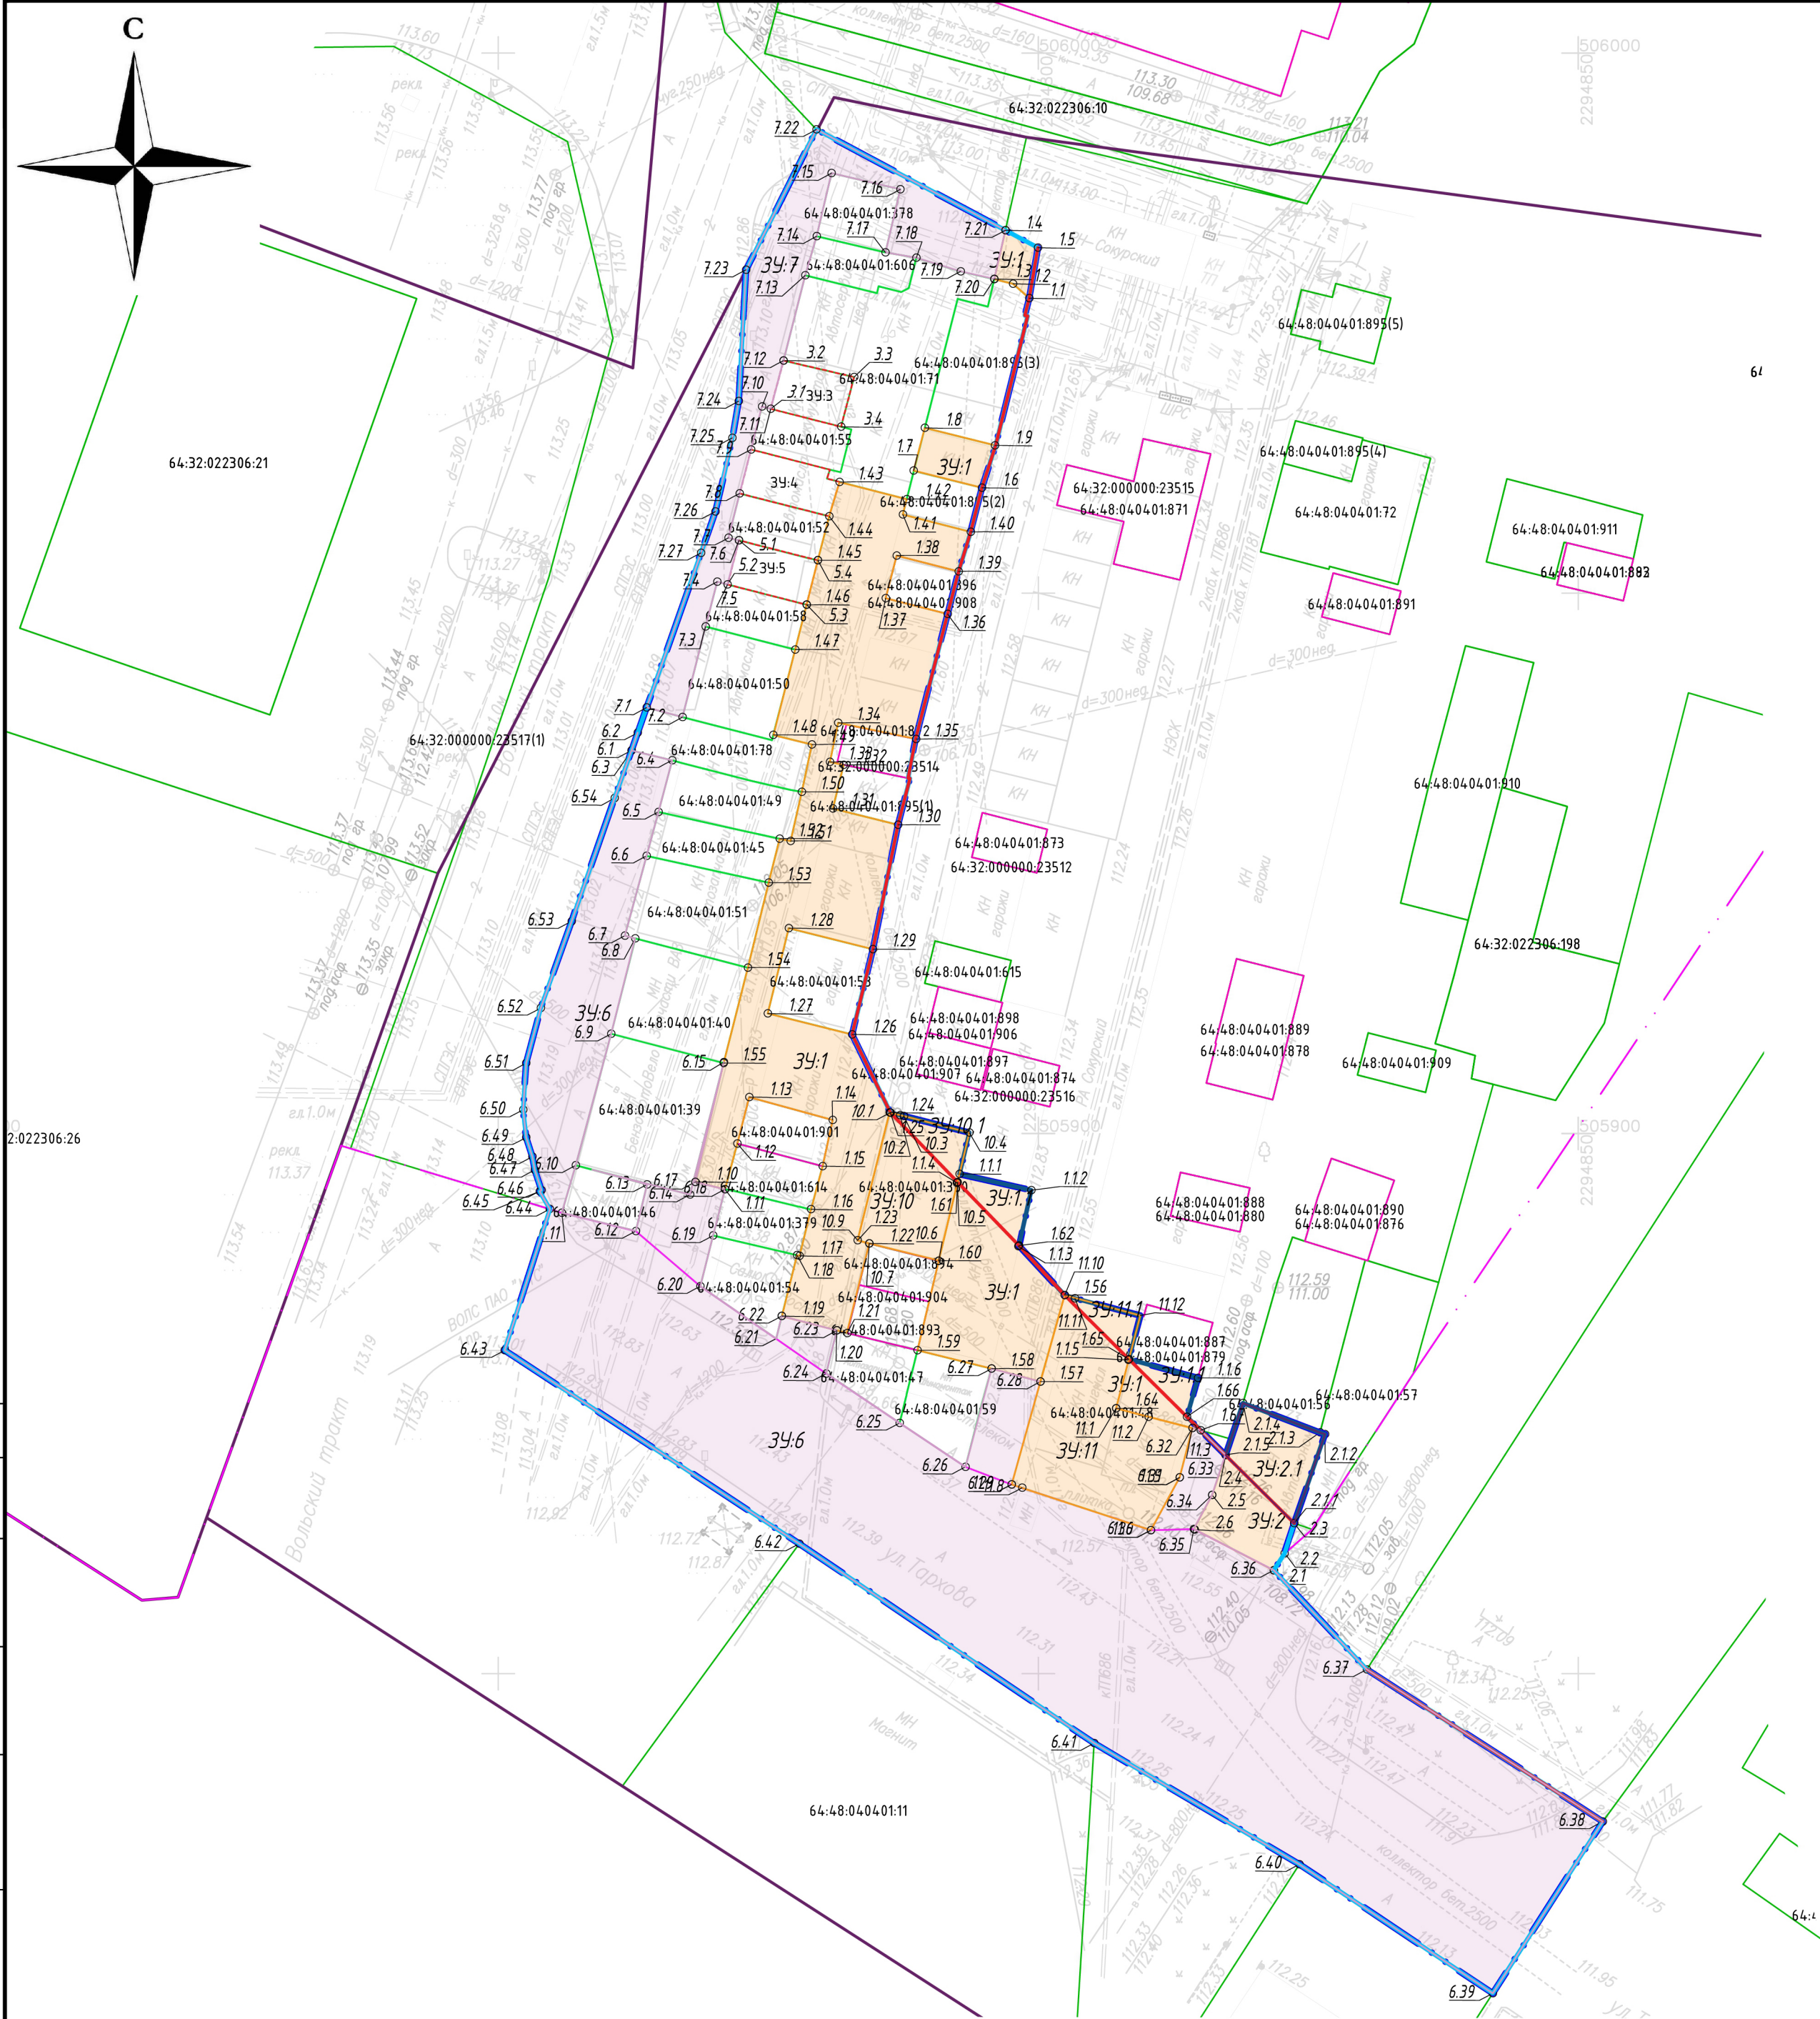

Условные обозначения

- В

Сети водоснабжения (сущ.)
- V

Сети связи (сущ.)
- ←○→

Кабель низкого напряжения (сущ.)
- ←○→

Кабель высокого напряжения (сущ.)
- Г

Сети газоснабжения (сущ.)
- Т

Теплотрасса (сущ.)
- Сети канализации (сущ.)
- Граница населенного пункта
- Границы существующих земельных участков по данным ЕГРН
- Границы объектов капитального строительства по данным ЕГРН
- Границы кадастровых кварталов по данным ЕГРН
- 64:48:030347:2

Номера земельных участков кадастровых кварталов

Границы территории, в отношении которой осуществляется подготовка проекта межевания

Границы зон планируемого размещения линейных объектов, подлежащих реконструкции

Границы зон планируемого размещения территорий общего пользования (благоустройство)

34:1

Образующие земельные участки путем раздела существующих земельных участков, с последующим изъятием

34:1

Образующие земельные участки из земель, государственная собственность на которые не разграничена


1.38

Поворотные точки образуемых земельных участков

Устанавливаемые красные линии

Согласовано					
Взам.инб. N					
Подпись и дата					
Инб. N подл.					

МК № 019/2025-ППМТ					
«Проект планировки территории для реконструкции линейного объекта – примыкания ул. им. Тархова С.Ф. к просп. Строителей и Вольскому тракту в Ленинском районе и Гагаринском административном районе города Саратова с проектом межевания в его составе»					
Изм.	Кол.уч.	Лист	№ док.	Подп.	Дата
Разработал	Федулова				09.25
Проверил	Семенов				09.25
Проект межевания территории. Основная часть.				Стадия	Лист
				П	3.2
Чертеж межевания территории (2-й этап). М 1:500				ООО "САРАТОВЗАПСИБНИПРОЕКТ-2000"	
Н. контр.	Семенова			09.25	Формат А2

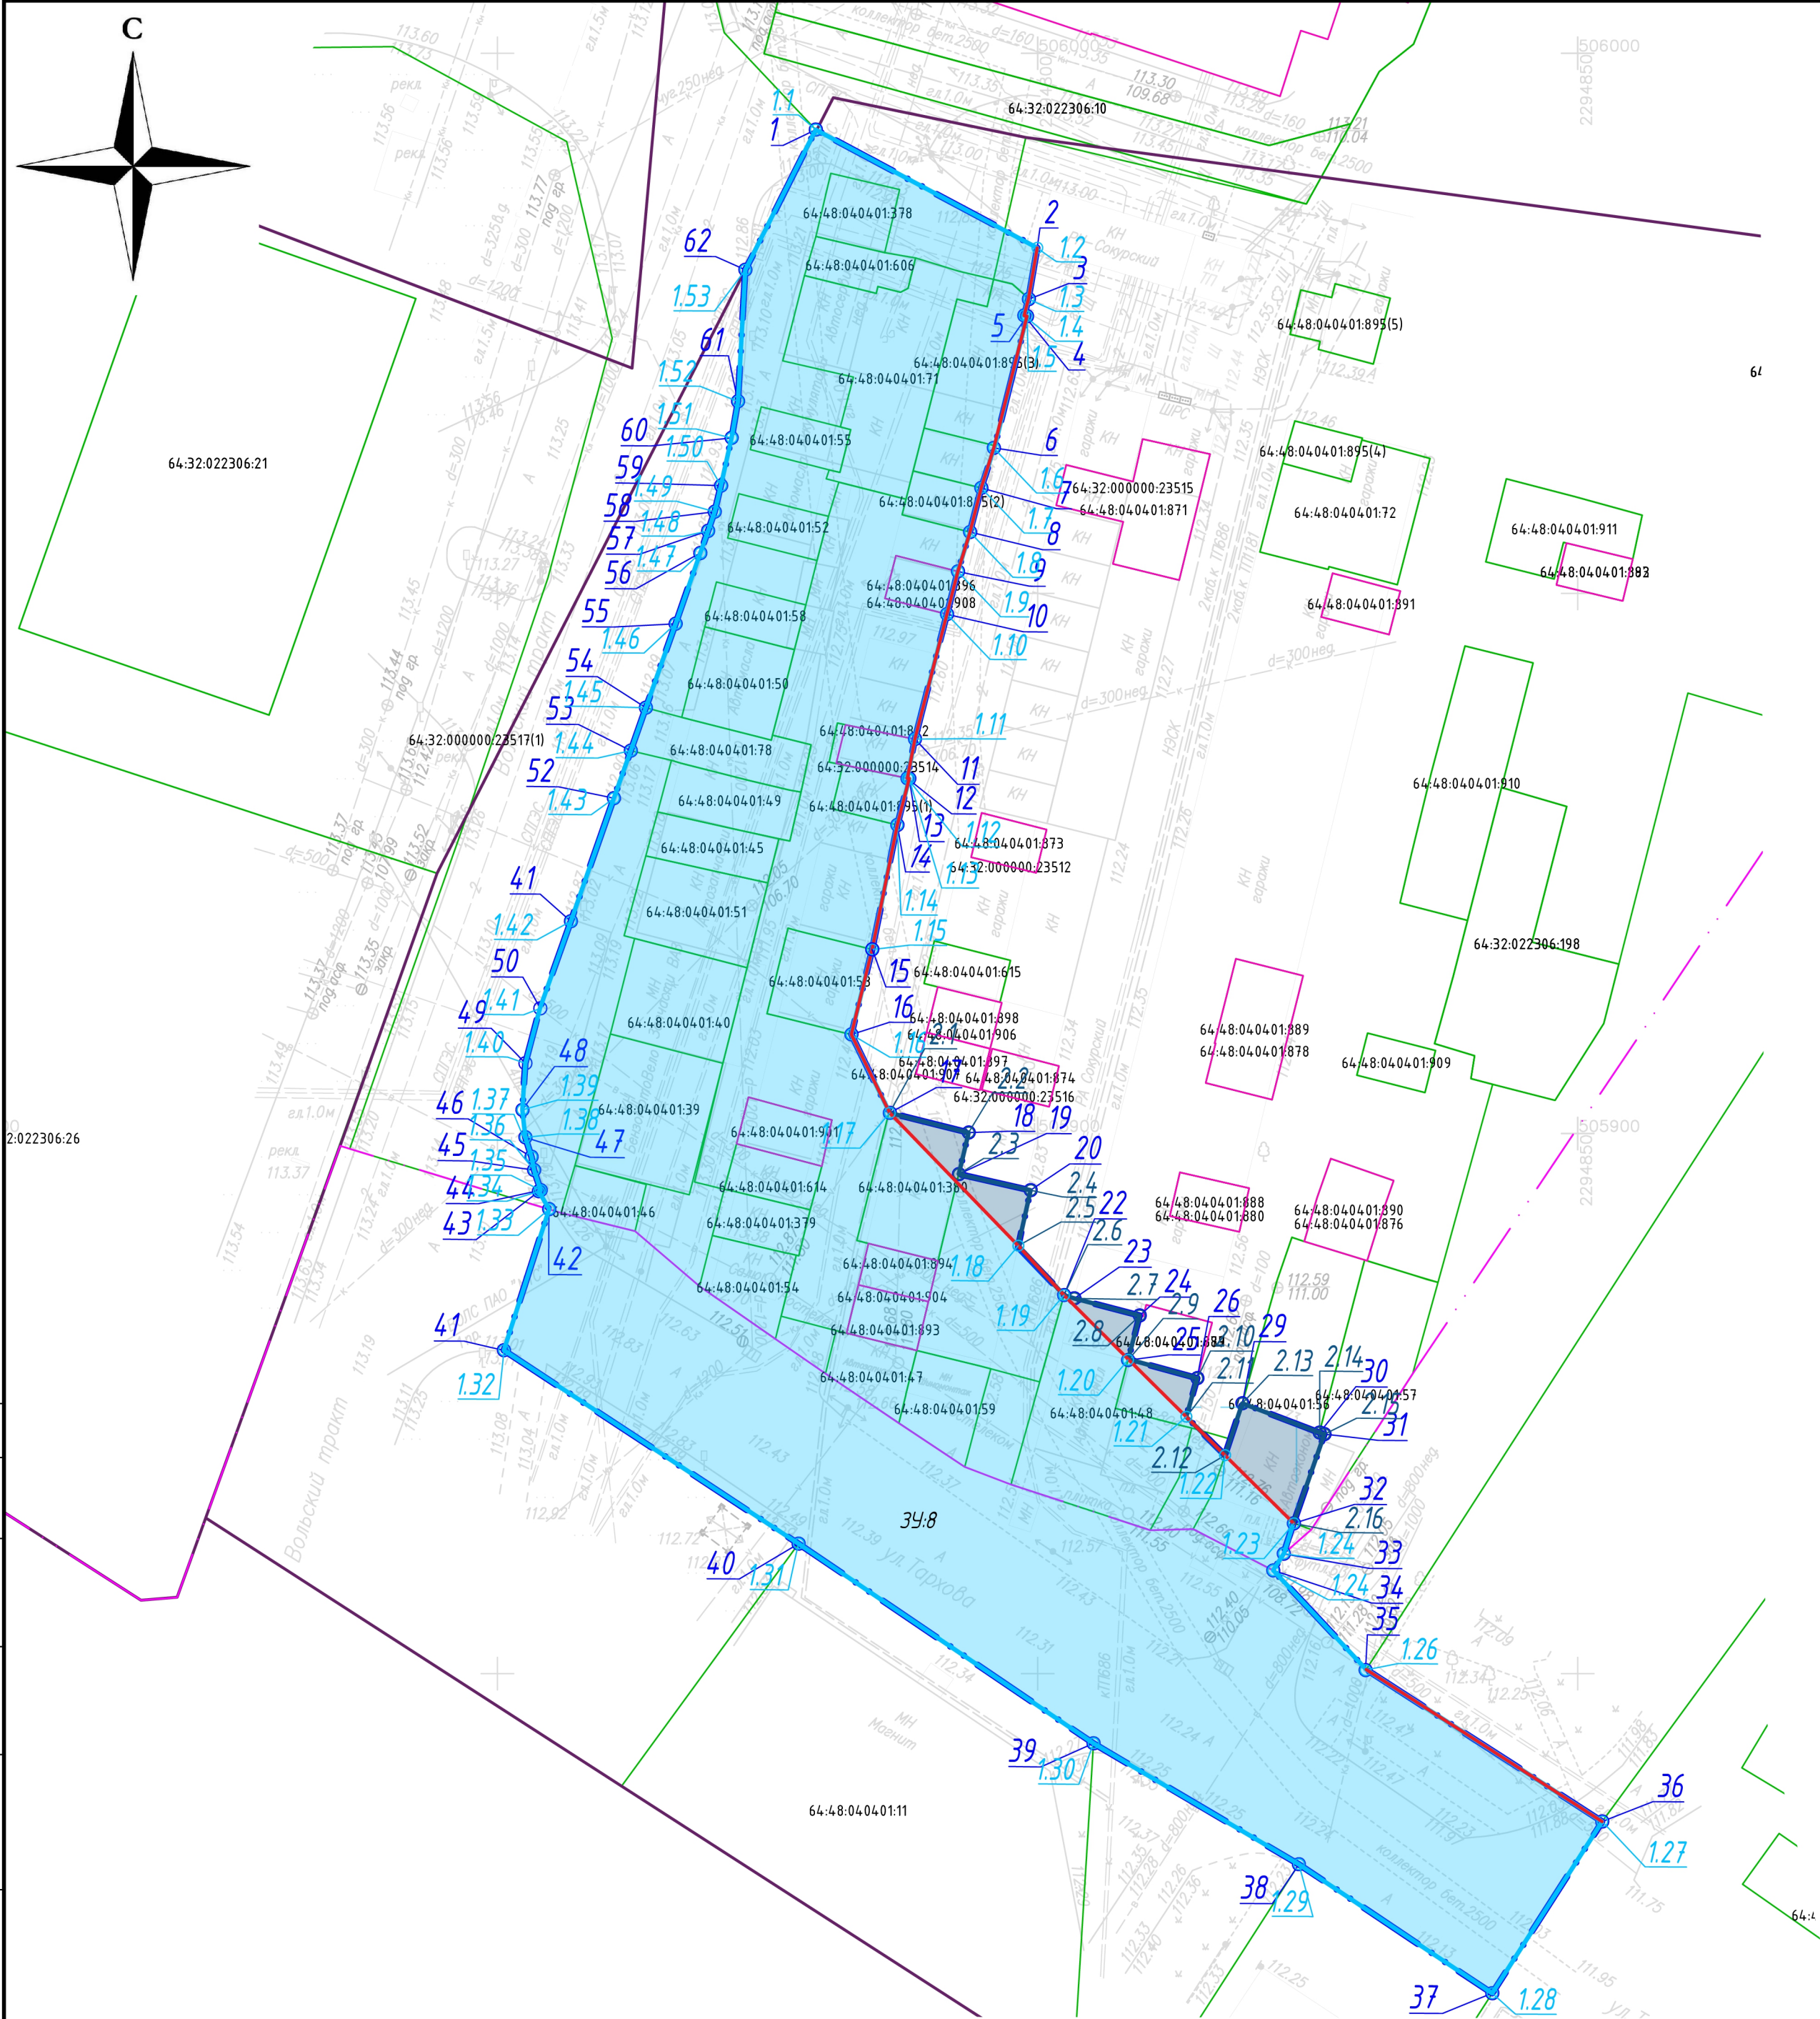

Условные обозначения

- Сети водоснабжения (сущ.)
- Сети связи (сущ.)
- Кабель низкого напряжения (сущ.)
- Кабель высокого напряжения (сущ.)
- Сети газоснабжения (сущ.)
- Теплотрасса (сущ.)
- Сети канализации (сущ.)
- Граница населенного пункта
- Границы существующих земельных участков по данным ЕГРН
- Границы объектов капитального строительства по данным ЕГРН
- Границы кадастровых кварталов по данным ЕГРН
- Номера земельных участков, кадастровых кварталов
- Границы территории, в отношении которой осуществляется подготовка проекта межевания
- Номера характерных точек границы территории, в отношении которой осуществляется подготовка проекта межевания
- Сформированный земельный участок для планируемого размещения линейных объектов, подлежащих реконструкции
- Номера характерных точек сформированного земельного участка для планируемого размещения линейных объектов, подлежащих реконструкции
- Сформированный земельный участок для планируемого размещения территорий общего пользования (благоустройство)
- Номера характерных точек сформированного земельного участка для планируемого размещения территорий общего пользования (благоустройство)
- Устанавливаемые красные линии

Согласовано		Взам.инв. N	
Подпись и дата			
Инв. N подл.			

						МК № 019/2025-ППМТ			
						«Проект планировки территории для реконструкции линейного объекта - примыкания ул. им. Тархова С.Ф. к просп. Строителей и Вольскому тракту в Ленинском районе и Гагаринском административном районе города Саратова с проектом межевания в его составе»			
Изм.	Кол.уч.	Лист	№ док.	Подп.	Дата	Проект межевания территории. Основная часть.	Стадия	Лист	Листов
Разработал	Федулова				09.25		П	3.3	
Проверил	Семенов				09.25	Чертеж межевания территории (3-й этап). М 1:500	ООО "САРАТОВЭКАСПИНИПРОЕКТ-2000"		
Н. контр.	Семенова				09.25				

Раздел 2

Проект межевания территории. Текстовая часть

ОГЛАВЛЕНИЕ

1. ЭТАПЫ РАЗРАБОТКИ ПРОЕКТА МЕЖЕВАНИЯ	11
2. ВЕДОМОСТЬ ЗЕМЕЛЬНЫХ УЧАСТКОВ ОБРАЗУЕМЫХ НА 1-М ЭТАПЕ.....	12
3. ПЕРЕЧЕНЬ ИЗЫМАЕМЫХ ЗЕМЕЛЬНЫХ УЧАСТКОВ, ДЛЯ КОТОРЫХ ПРОЕКТОМ ПРЕДУСМОТРЕНО ИЗМЕНЕНИЕ ВИДА РАЗРЕШЕННОГО ИСПОЛЬЗОВАНИЯ И СВЕДЕНИЯ ОБ ИХ ПЛОЩАДИ.....	13
4. ВЕДОМОСТЬ ИЗЫМАЕМЫХ ОБЪЕКТОВ КАПИТАЛЬНОГО СТРОИТЕЛЬСТВА	24
5. ПЕРЕЧЕНЬ ОБРАЗОВАННЫХ ЗЕМЕЛЬНЫХ УЧАСТКОВ, ПОДЛЕЖАЩИХ ИЗЪЯТИЮ ДЛЯ МУНИЦИПАЛЬНЫХ НУЖД В ЦЕЛЯХ РЕКОНСТРУКЦИИ ОБЪЕКТОВ МЕСТНОГО ЗНАЧЕНИЯ АВТОМОБИЛЬНЫХ ДОРОГ, РАЗРЕШЕННОЕ ИСПОЛЬЗОВАНИЕ И СВЕДЕНИЯ ОБ ИХ ПЛОЩАДИ	30
6. ВЕДОМОСТЬ ЗЕМЕЛЬНЫХ УЧАСТКОВ ОБРАЗУЕМЫХ НА 3-М ЭТАПЕ.....	33
7. КАТАЛОГ КООРДИНАТ ПОВОРОТНЫХ ТОЧЕК ОБРАЗУЕМЫХ ЗЕМЕЛЬНЫХ УЧАСТКОВ НА 1-М И 2-М ЭТАПАХ	33
8. КАТАЛОГ КООРДИНАТ ПОВОРОТНЫХ ТОЧЕК ОБРАЗУЕМЫХ ЗЕМЕЛЬНЫХ УЧАСТКОВ НА 3-М ЭТАПЕ	38
9. КАТАЛОГ КООРДИНАТ ХАРАКТЕРНЫХ ТОЧЕК ГРАНИЦЫ ПРОЕКТА МЕЖЕВАНИЯ.....	40

1. Этапы разработки проекта межевания

Проект межевания территории разрабатывается в 3 этапа:

1 этап включает в себя:

- образование земельных участков под существующие объекты капитального строительства (гаражи);
- изъятие полной площадью существующих земельных участков;
- изменение вида разрешенного использования на «Земельные участки (территории) общего пользования. Код ВРИЗУ 12.0. (Улично-дорожная сеть. Код ВРИЗУ 12.0.1; Благоустройство территории. Код ВРИЗУ 12.0.2)»;

2 этап:

- раздел ранее изъятых существующих земельных участков 64:48:040401:48, 64:48:040401:380;
- раздел существующих земельных участков 64:32:000000:24172, 64:48:040401:56, с последующим изъятием;
- изъятие полной площадью сформированных на 1-м этапе земельных участков под существующие объекты капитального строительства (гаражи);
- формирование земельных участков для муниципальных нужд из земель, государственная собственность на которые не разграничена;
- изменение вида разрешенного использования на «Земельные участки (территории) общего пользования. Код ВРИЗУ 12.0. (Улично-дорожная сеть. Код ВРИЗУ 12.0.1; Благоустройство территории. Код ВРИЗУ 12.0.2)»;

3 этап:

- объединение земельных участков, сформированных ранее под строительство и эксплуатацию примыкания к автомобильной дороге, и присвоение вида разрешенного использования «Земельные участки (территории) общего пользования. Код ВРИЗУ 12.0. (Улично-дорожная сеть. Код ВРИЗУ 12.0.1; Благоустройство территории. Код ВРИЗУ 12.0.2)»

2. Ведомость земельных участков образуемых на 1-м этапе

№ п/п	Кадастровый квартал	Образуемый ЗУ	Вид отвода	Способ образования	Категория земель	Вид разрешенного использования, образуемого ЗУ	Местоположение	Площадь образуемого ЗУ, м²
1	2	3	4	5	6	7	8	9
1	64:48:040401	ЗУ:3	постоянный	Образован из земель, государственная собственность на которые не разграничена	Земли населенных пунктов	Земельные участки (территории) общего пользования. Код ВРИЗУ 12.0. (Улично-дорожная сеть. Код ВРИЗУ 12.0.1; Благоустройство территории. Код ВРИЗУ 12.0.2)	Саратовская обл, р-н Саратовский, тракт Вольский, 1	32
2	64:48:040401	ЗУ:4	постоянный	Образован из земель, государственная собственность на которые не разграничена	Земли населенных пунктов	Земельные участки (территории) общего пользования. Код ВРИЗУ 12.0. (Улично-дорожная сеть. Код ВРИЗУ 12.0.1; Благоустройство территории. Код ВРИЗУ 12.0.2)	Саратовская обл, р-н Саратовский, тракт Вольский, 1	35
3	64:48:040401	ЗУ:5	постоянный	Образован из земель, государственная собственность на которые не разграничена	Земли населенных пунктов	Земельные участки (территории) общего пользования. Код ВРИЗУ 12.0. (Улично-дорожная сеть. Код ВРИЗУ 12.0.1; Благоустройство территории. Код ВРИЗУ 12.0.2)	Саратовская обл, р-н Саратовский, тракт Вольский, 1	32

3. Перечень изымаемых земельных участков, для которых проектом предусмотрено изменение вида разрешенного использования и сведения об их площади

№ п/п	Кадастровый квартал	Кадастровый номер ЗУ	Категория земель	Исходный вид разрешенного использования	Измененный вид разрешенного использования	Форма собственности	Местоположение	Площадь ЗУ, м²
1	2	3	4	5	6	7	8	9
1	64:48:040401	64:48:040401:378	Земли промышленности, энергетики, транспорта, связи, радиовещания, телевидения, информатики, земли для обеспечения космической деятельности, земли обороны, безопасности и земли иного специального назначения	занимаемый гаражом	Земельные участки (территории) общего пользования. Код ВРИЗУ 12.0. (Улично-дорожная сеть. Код ВРИЗУ 12.0.1; Благоустройство территории. Код ВРИЗУ 12.0.2)	Частная	Саратовская обл, р-н Саратовский, Вольский тракт, д.1, (на землях откорм совхоза Ленинский путь Саратовского района) пом. 1а в здании литер Г	39
2	64:48:040401	64:48:040401:606	Земли промышленности, энергетики, транспорта, связи, радиовещания, телевидения, информатики, земли для обеспечения космической деятельности, земли обороны, безопасности и земли иного специального назначения	для размещения гаража	Земельные участки (территории) общего пользования. Код ВРИЗУ 12.0. (Улично-дорожная сеть. Код ВРИЗУ 12.0.1; Благоустройство территории. Код ВРИЗУ 12.0.2)	Частная	Саратовская область, р-н Саратовский, Вольский тракт, 1	35
3	64:48:040401	64:48:040401:71	Земли промышленности, энергетики, транспорта, связи, радиовещания, телевидения, информатики, земли для обеспечения космической деятельности, земли обороны, безопасности и земли иного специального назначения	для размещения производственных и административных зданий, строений и сооружений	Земельные участки (территории) общего пользования. Код ВРИЗУ 12.0. (Улично-дорожная сеть. Код ВРИЗУ 12.0.1; Благоустройство территории. Код ВРИЗУ 12.0.2)	Частная	Саратовская обл, Саратовский район, тракт Вольский, 1 (на землях откорм совхоза Ленинский путь Саратовского района)	212

№ п/п	Кадастровый квартал	Кадастровый номер ЗУ	Категория земель	Исходный вид разрешенного использования	Измененный вид разрешенного использования	Форма собственности	Местоположение	Площадь ЗУ, м²
1	2	3	4	5	6	7	8	9
4	64:48:040401	64:48:040401:5 5	Земли населенных пунктов	для размещения гаража	Земельные участки (территории) общего пользования. Код ВРИЗУ 12.0. (Улично-дорожная сеть. Код ВРИЗУ 12.0.1; Благоустройство территории. Код ВРИЗУ 12.0.2)	Частная	Саратовская обл, р-н Саратовский, тракт Вольский, 1	35
5	64:48:040401	64:48:040401:8 95(1)	Земли населенных пунктов	Для организации гаражно-строительного кооператива	Земельные участки (территории) общего пользования. Код ВРИЗУ 12.0. (Улично-дорожная сеть. Код ВРИЗУ 12.0.1; Благоустройство территории. Код ВРИЗУ 12.0.2)	Частная	Саратовская область, Саратовский муниципальный район, Расковское муниципальное образование, на расстоянии 4 км западнее п Расково, на землях совхоза "Ленинский путь" ГСК "Сигнал-90"	27
6	64:48:040401	64:48:040401:8 95(2)	Земли населенных пунктов	Для организации гаражно-строительного кооператива	Земельные участки (территории) общего пользования. Код ВРИЗУ 12.0. (Улично-дорожная сеть. Код ВРИЗУ 12.0.1; Благоустройство территории. Код ВРИЗУ 12.0.2)	Частная	Саратовская область, Саратовский муниципальный район, Расковское муниципальное образование, на расстоянии 4 км западнее п Расково, на зем-	27

№ п/п	Кадастровый квартал	Кадастровый номер ЗУ	Категория земель	Исходный вид разрешенного использования	Измененный вид разрешенного использования	Форма собственности	Местоположение	Площадь ЗУ, м²
1	2	3	4	5	6	7	8	9
							лях совхоза "Ленинский путь" ГСК "Сигнал-90"	
7	64:48:040401	64:48:040401:895(3)	Земли населенных пунктов	Для организации гаражно-строительного кооператива	Земельные участки (территории) общего пользования. Код ВРИЗУ 12.0. (Улично-дорожная сеть. Код ВРИЗУ 12.0.1; Благоустройство территории. Код ВРИЗУ 12.0.2)	Частная	Саратовская область, Саратовский муниципальный район, Расковское муниципальное образование, на расстоянии 4 км западнее п Расково, на землях совхоза "Ленинский путь" ГСК "Сигнал-90"	91
8	64:48:040401	64:48:040401:896	Земли населенных пунктов	Для организации гаражно-строительного кооператива	Земельные участки (территории) общего пользования. Код ВРИЗУ 12.0. (Улично-дорожная сеть. Код ВРИЗУ 12.0.1; Благоустройство территории. Код ВРИЗУ 12.0.2)	Частная	Саратовская область, Саратовский муниципальный район, Расковское муниципальное образование, на расстоянии 4 км западнее п Расково, на землях совхоза "Ленинский путь" ГСК "Сигнал-90"	24
9	64:48:040401	64:48:040401:52	Земли населенных пунктов	для размещения гаража	Земельные участки (территории) общего пользования. Код ВРИЗУ 12.0. (Улично-дорожная	Частная	Саратовская обл, р-н Саратовский, тракт Вольский, 1	36

№ п/п	Кадастровый квартал	Кадастровый номер ЗУ	Категория земель	Исходный вид разрешенного использования	Измененный вид разрешенного использования	Форма собственности	Местоположение	Площадь ЗУ, м²
1	2	3	4	5	6	7	8	9
					сеть. Код ВРИЗУ 12.0.1; Благоустройство территории. Код ВРИЗУ 12.0.2)			
10	64:48:040401	64:48:040401:58	Земли населенных пунктов	для размещения гаража	Земельные участки (территории) общего пользования. Код ВРИЗУ 12.0. (Улично-дорожная сеть. Код ВРИЗУ 12.0.1; Благоустройство территории. Код ВРИЗУ 12.0.2)	Частная	Саратовская обл, р-н Саратовский, тракт Вольский, 1	37
11	64:48:040401	64:48:040401:50	Земли населенных пунктов	для размещения гаража	Земельные участки (территории) общего пользования. Код ВРИЗУ 12.0. (Улично-дорожная сеть. Код ВРИЗУ 12.0.1; Благоустройство территории. Код ВРИЗУ 12.0.2)	Частная	Саратовская обл, р-н Саратовский, тракт Вольский, 1	74
12	64:48:040401	64:48:040401:78	Земли промышленности, энергетики, транспорта, связи, радиовещания, телевидения, информатики, земли для обеспечения космической деятельности, земли обороны, безопасности и земли иного специального назначения	для размещения объектов автомобильного транспорта	Земельные участки (территории) общего пользования. Код ВРИЗУ 12.0. (Улично-дорожная сеть. Код ВРИЗУ	Частная	Саратовская обл, р-н Саратовский, тракт Вольский, 1	67

№ п/п	Кадастровый квартал	Кадастровый номер ЗУ	Категория земель	Исходный вид разрешенного использования	Измененный вид раз- решенного использо- вания	Форма соб- ственности	Местоположение	Площадь ЗУ, м²
1	2	3	4	5	6	7	8	9
					12.0.1; Благоустрой- ство территории. Код ВРИЗУ 12.0.2)			
13	64:48:040401	64:48:040401:4 9	Земли населенных пунктов	для размещения гаража	Земельные участки (территории) общего пользования. Код ВРИЗУ 12.0. (Улично-дорожная сеть. Код ВРИЗУ 12.0.1; Благоустрой- ство территории. Код ВРИЗУ 12.0.2)	Частная	Саратовская обл, р-н Саратовский, тракт Вольский, 1	59
14	64:48:040401	64:48:040401:4 5	Земли населенных пунктов	для размещения гаража	Земельные участки (территории) общего пользования. Код ВРИЗУ 12.0. (Улично-дорожная сеть. Код ВРИЗУ 12.0.1; Благоустрой- ство территории. Код ВРИЗУ 12.0.2)	Частная	Саратовская обл, р-н Саратовский, тракт Вольский, 1	48
15	64:48:040401	64:48:040401:5 1	Земли населенных пунктов	для размещения гаража	Земельные участки (территории) общего пользования. Код ВРИЗУ 12.0. (Улично-дорожная сеть. Код ВРИЗУ 12.0.1; Благоустрой- ство территории. Код ВРИЗУ 12.0.2)	Частная	Саратовская обл, р-н Саратовский, тракт Вольский, 1	92

№ п/п	Кадастровый квартал	Кадастровый номер ЗУ	Категория земель	Исходный вид разрешенного использования	Измененный вид разрешенного использования	Форма собственности	Местоположение	Площадь ЗУ, м²
1	2	3	4	5	6	7	8	9
16	64:48:040401	64:48:040401:40	Земли населенных пунктов	для размещения магазина	Земельные участки (территории) общего пользования. Код ВРИЗУ 12.0. (Улично-дорожная сеть. Код ВРИЗУ 12.0.1; Благоустройство территории. Код ВРИЗУ 12.0.2)	Частная	Саратовская обл, р-н Саратовский, тракт Вольский, 1, ГСК "Сигнал-90"	98
17	64:48:040401	64:48:040401:39	Земли населенных пунктов	для размещения магазина	Земельные участки (территории) общего пользования. Код ВРИЗУ 12.0. (Улично-дорожная сеть. Код ВРИЗУ 12.0.1; Благоустройство территории. Код ВРИЗУ 12.0.2)	Частная	Саратовская обл, р-н Саратовский, тракт Вольский, 1, ГСК "Сигнал-90"	136
18	64:48:040401	64:48:040401:46	Земли населенных пунктов	для размещения гаража	Земельные участки (территории) общего пользования. Код ВРИЗУ 12.0. (Улично-дорожная сеть. Код ВРИЗУ 12.0.1; Благоустройство территории. Код ВРИЗУ 12.0.2)	Частная	Саратовская обл, р-н Саратовский, тракт Вольский, 1	31

№ п/п	Кадастровый квартал	Кадастровый номер ЗУ	Категория земель	Исходный вид разрешенного использования	Измененный вид разрешенного использования	Форма собственности	Местоположение	Площадь ЗУ, м²
1	2	3	4	5	6	7	8	9
19	64:48:040401	64:48:040401:872	Земли населенных пунктов	Для организации гаражно-строительного кооператива	Земельные участки (территории) общего пользования. Код ВРИЗУ 12.0. (Улично-дорожная сеть. Код ВРИЗУ 12.0.1; Благоустройство территории. Код ВРИЗУ 12.0.2)	Частная	Саратовская область, Саратовский муниципальный район, Расковское муниципальное образование, на расстоянии 4 км западнее п Расково, на землях совхоза "Ленинский путь" ГСК "Сигнал-90"	27
20	64:48:040401	64:48:040401:53	Земли населенных пунктов	для размещения гаража	Земельные участки (территории) общего пользования. Код ВРИЗУ 12.0. (Улично-дорожная сеть. Код ВРИЗУ 12.0.1; Благоустройство территории. Код ВРИЗУ 12.0.2)	Частная	Саратовская обл, р-н Саратовский, тракт Вольский, 1	65
21	64:48:040401	64:48:040401:901	Земли населенных пунктов	занимаемый отдельно стоящим гаражом и (или) гаражом, блокированным общими стенами с другими гаражами в одном ряду, имеющим общие с ними	Земельные участки (территории) общего пользования. Код ВРИЗУ 12.0. (Улично-дорожная сеть. Код ВРИЗУ 12.0.1; Благоустройство территории. Код ВРИЗУ 12.0.2)	Частная	Саратовская область, Саратовский р-н, Расковское муниципальное образование, на расстоянии 4 км западнее п Расково, на землях совхоза "Ленинский путь" ГСК "Сигнал-90", № 1	36

№ п/п	Кадастровый квартал	Кадастровый номер ЗУ	Категория земель	Исходный вид разрешенного использования	Измененный вид разрешенного использования	Форма собственности	Местоположение	Площадь ЗУ, м²
1	2	3	4	5	6	7	8	9
				крышу, фундамент и коммуникации для собственных нужд				
22	64:48:040401	64:48:040401:614	Земли населенных пунктов	Для организации гаражно-строительного кооператива	Земельные участки (территории) общего пользования. Код ВРИЗУ 12.0. (Улично-дорожная сеть. Код ВРИЗУ 12.0.1; Благоустройство территории. Код ВРИЗУ 12.0.2)	Частная	Саратовская область, р-н Саратовский, Расковское МО, на расстоянии 4 км западнее п. Расково на землях совхоза "Ленинский путь, " ГСК "Сигнал-90"	35
23	64:48:040401	64:48:040401:379	Земли промышленности, энергетики, транспорта, связи, радиовещания, телевидения, информатики, земли для обеспечения космической деятельности, земли обороны, безопасности и земли иного специального назначения	занимаемый гаражом	Земельные участки (территории) общего пользования. Код ВРИЗУ 12.0. (Улично-дорожная сеть. Код ВРИЗУ 12.0.1; Благоустройство территории. Код ВРИЗУ 12.0.2)	Частная	Саратовская обл, р-н Саратовский, Вольский тракт, д.1, (на землях откорм совхоза Ленинский путь Саратовского района) пом.21 в здании лит. Г	36
24	64:48:040401	64:48:040401:54	Земли населенных пунктов	для размещения гаража	Земельные участки (территории) общего пользования. Код ВРИЗУ 12.0. (Улично-дорожная сеть. Код ВРИЗУ	Частная	Саратовская обл, р-н Саратовский, тракт Вольский, 1	51

№ п/п	Кадастровый квартал	Кадастровый номер ЗУ	Категория земель	Исходный вид разрешенного использования	Измененный вид разрешенного использования	Форма собственности	Местоположение	Площадь ЗУ, м²
1	2	3	4	5	6	7	8	9
					12.0.1; Благоустройство территории. Код ВРИЗУ 12.0.2)			
25	64:48:040401	64:48:040401:380	Земли промышленности, энергетики, транспорта, связи, радиовещания, телевидения, информатики, земли для обеспечения космической деятельности, земли обороны, безопасности и земли иного специального назначения	занимаемый гаражом	Земельные участки (территории) общего пользования. Код ВРИЗУ 12.0. (Улично-дорожная сеть. Код ВРИЗУ 12.0.1; Благоустройство территории. Код ВРИЗУ 12.0.2)	Частная	Саратовская обл, р-н Саратовский, Вольский тракт, д.1, (на землях откорм совхоза Ленинский путь Саратовского района) пом.60,61,62	94
26	64:48:040401	64:48:040401:904	Земли населенных пунктов	Для организации гаражно-строительного кооператива	Земельные участки (территории) общего пользования. Код ВРИЗУ 12.0. (Улично-дорожная сеть. Код ВРИЗУ 12.0.1; Благоустройство территории. Код ВРИЗУ 12.0.2)	Частная	Саратовская область, Саратовский муниципальный район, Расковское муниципальное образование, на расстоянии 4 км западнее п Расково, на землях совхоза "Ленинский путь" ГСК "Сигнал-90"	57
27	64:48:040401	64:48:040401:47	Земли населенных пунктов	для размещения гаража	Земельные участки (территории) общего пользования. Код ВРИЗУ 12.0. (Улично-дорожная сеть. Код ВРИЗУ	Частная	Саратовская обл, р-н Саратовский, тракт Вольский, 1	42

№ п/п	Кадастровый квартал	Кадастровый номер ЗУ	Категория земель	Исходный вид разрешенного использования	Измененный вид разрешенного использования	Форма собственности	Местоположение	Площадь ЗУ, м²
1	2	3	4	5	6	7	8	9
					12.0.1; Благоустройство территории. Код ВРИЗУ 12.0.2)			
28	64:48:040401	64:48:040401:5 9	Земли населенных пунктов	для размещения гаража	Земельные участки (территории) общего пользования. Код ВРИЗУ 12.0. (Улично-дорожная сеть. Код ВРИЗУ 12.0.1; Благоустройство территории. Код ВРИЗУ 12.0.2)	Частная	Саратовская обл, р-н Гагаринский, тракт Вольский, 1	57
29	64:48:040401	64:48:040401:4 8	Земли населенных пунктов	для размещения гаража	Земельные участки (территории) общего пользования. Код ВРИЗУ 12.0. (Улично-дорожная сеть. Код ВРИЗУ 12.0.1; Благоустройство территории. Код ВРИЗУ 12.0.2)	Частная	Саратовская обл, р-н Саратовский, тракт Вольский, 1	206
30	64:48:040401	ЗУ:3	Земли населенных пунктов	для размещения гаража	Земельные участки (территории) общего пользования. Код ВРИЗУ 12.0. (Улично-дорожная сеть. Код ВРИЗУ 12.0.1; Благоустройство территории. Код ВРИЗУ 12.0.2)	-	Саратовская обл, р-н Гагаринский, тракт Вольский, 1	32

№ п/п	Кадастровый квартал	Кадастровый номер ЗУ	Категория земель	Исходный вид разрешенного использования	Измененный вид раз- решенного использо- вания	Форма соб- ственности	Местоположение	Площадь ЗУ, м²
1	2	3	4	5	6	7	8	9
31	64:48:040401	ЗУ:4	Земли населенных пунктов	для размещения гаража	Земельные участки (территории) общего пользования. Код ВРИЗУ 12.0. (Улично-дорожная сеть. Код ВРИЗУ 12.0.1; Благоустрой- ство территории. Код ВРИЗУ 12.0.2)	-	Саратовская обл, р-н Гагаринский, тракт Вольский, 1	35
32	64:48:040401	ЗУ:5	Земли населенных пунктов	для размещения гаража	Земельные участки (территории) общего пользования. Код ВРИЗУ 12.0. (Улично-дорожная сеть. Код ВРИЗУ 12.0.1; Благоустрой- ство территории. Код ВРИЗУ 12.0.2)	-	Саратовская обл, р-н Гагаринский, тракт Вольский, 1	32

4. Ведомость изымаемых объектов капитального строительства

№ ОКСа	Кадастровый квартал	Кадастровый номер ОКСа	Назначение	Кадастровый номер ЗУ на котором расположен ОКС	Форма собственности	Местоположение	Площадь, м²	Примечание
1	2	3	4	5	6	7	8	9
1	64:48:040401	-	для размещения гаража	64:48:040401:606	данные отсутствуют	Саратовская обл, р-н Гагаринский, тракт Вольский 1	27	По данным ЕГРН информация об объекте отсутствует
2	64:48:040401	-	для размещения гаража	64:48:040401:71	данные отсутствуют	Саратовская обл, р-н Гагаринский, тракт Вольский 1	52	По данным ЕГРН информация об объекте отсутствует
3	64:48:040401	-	для размещения гаража	-	данные отсутствуют	Саратовская обл, р-н Гагаринский, тракт Вольский 1	32	По данным ЕГРН информация об объекте отсутствует
4	64:48:040401	-	для размещения гаража	64:48:040401:55	данные отсутствуют	Саратовская обл, р-н Гагаринский, тракт Вольский 1	21	По данным ЕГРН информация об объекте отсутствует
5	64:48:040401	-	для размещения гаража	-	данные отсутствуют	Саратовская обл, р-н Гагаринский, тракт Вольский 1	35	По данным ЕГРН информация об объекте отсутствует
6	64:48:040401	-	для размещения гаража	64:48:040401:52	данные отсутствуют	Саратовская обл, р-н Гагаринский, тракт Вольский 1	24	По данным ЕГРН информация об объекте отсутствует
7	64:48:040401	-	для размещения гаража	-	данные отсутствуют	Саратовская обл, р-н Гагаринский, тракт Вольский 1	32	По данным ЕГРН информация об объекте отсутствует
8	64:48:040401	-	для размещения гаража	64:48:040401:58	данные отсутствуют	Саратовская обл, р-н Гагаринский, тракт Вольский 1	28	По данным ЕГРН информация об объекте отсутствует
9	64:48:040401	-	для размещения гаража	64:48:040401:50	данные отсутствуют	Саратовская обл, р-н Гагаринский, тракт Вольский 1	89	По данным ЕГРН информация об объекте отсутствует
10	64:48:040401	-	для размещения гаража	64:48:040401:78	данные отсутствуют	Саратовская обл, р-н Гагаринский, тракт Вольский 1	45	По данным ЕГРН информация об объекте отсутствует

№ ОКСа	Кадастровый квартал	Кадастровый номер ОКСа	Назначение	Кадастровый номер ЗУ на котором расположен ОКС	Форма собственности	Местоположение	Площадь, м²	Примечание
1	2	3	4	5	6	7	8	9
11	64:48:040401	-	для размещения гаража	64:48:040401:78, 64:48:040401:49	данные отсутствуют	Саратовская обл, р-н Гагаринский, тракт Вольский 1	17	По данным ЕГРН информация об объекте отсутствует
12	64:48:040401	-	для размещения гаража	64:48:040401:49	данные отсутствуют	Саратовская обл, р-н Гагаринский, тракт Вольский 1	50	По данным ЕГРН информация об объекте отсутствует
13	64:48:040401	-	для размещения гаража	64:48:040401:45	данные отсутствуют	Саратовская обл, р-н Гагаринский, тракт Вольский 1	47	По данным ЕГРН информация об объекте отсутствует
14	64:48:040401	-	для размещения гаража	64:48:040401:51	данные отсутствуют	Саратовская обл, р-н Гагаринский, тракт Вольский 1	79	По данным ЕГРН информация об объекте отсутствует
15	64:48:040401	-	для размещения гаража	64:48:040401:40	данные отсутствуют	Саратовская обл, р-н Гагаринский, тракт Вольский 1	118	По данным ЕГРН информация об объекте отсутствует
16	64:48:040401	-	для размещения гаража	64:48:040401:39	данные отсутствуют	Саратовская обл, р-н Гагаринский, тракт Вольский 1	136	По данным ЕГРН информация об объекте отсутствует
17	64:48:040401	-	для размещения гаража	64:48:040401:46	данные отсутствуют	Саратовская обл, р-н Гагаринский, тракт Вольский 1	38	По данным ЕГРН информация об объекте отсутствует
18	64:48:040401	-	для размещения гаража	64:48:040401:54	данные отсутствуют	Саратовская обл, р-н Гагаринский, тракт Вольский 1	28	По данным ЕГРН информация об объекте отсутствует
19	64:48:040401	-	для размещения гаража	64:48:040401:379	данные отсутствуют	Саратовская обл, р-н Гагаринский, тракт Вольский 1	28	По данным ЕГРН информация об объекте отсутствует
20	64:48:040401	-	для размещения гаража	64:48:040401:614	данные отсутствуют	Саратовская обл, р-н Гагаринский, тракт Вольский 1	25	По данным ЕГРН информация об объекте отсутствует
21	64:48:040401	64:48:040401:902	гараж	64:48:040401:901	Частная	Российская Федерация, Саратовская область, Саратовский р-	23,2	

№ ОКСа	Кадастровый квартал	Кадастровый номер ОКСа	Назначение	Кадастровый номер ЗУ на котором расположен ОКС	Форма собственности	Местоположение	Площадь, м²	Примечание
1	2	3	4	5	6	7	8	9
						н, Расковское муниципальное образование, на расстоянии 4 км западнее п Расково, на землях совхоза "Ленинский путь" ГСК "Сигнал-90", № 1		
22	64:32:000000	-	для размещения гаража	64:32:000000:24172	данные отсутствуют	Саратовская обл, р-н Гагаринский, тракт Вольский 1	27	По данным ЕГРН информация об объекте отсутствует
23	64:32:000000	-	для размещения гаража	64:32:000000:24172	данные отсутствуют	Саратовская обл, р-н Гагаринский, тракт Вольский 1	24	По данным ЕГРН информация об объекте отсутствует
24	64:48:040401	-	для размещения гаража	64:48:040401:53	данные отсутствуют	Саратовская обл, р-н Гагаринский, тракт Вольский 1	52	По данным ЕГРН информация об объекте отсутствует
25	64:32:000000	-	для размещения гаража	64:32:000000:24172	данные отсутствуют	Саратовская обл, р-н Гагаринский, тракт Вольский 1	48	
26	64:32:000000	-	для размещения гаража	64:32:000000:24172	данные отсутствуют	Саратовская обл, р-н Гагаринский, тракт Вольский 1	24	По данным ЕГРН информация об объекте отсутствует
27	64:48:040401	-	для размещения гаража	64:48:040401:895	данные отсутствуют	Саратовская обл, р-н Гагаринский, тракт Вольский 1	26	По данным ЕГРН информация об объекте отсутствует
28	64:48:040401	64:32:000000:23514	гараж	64:48:040401:872	Частная	Российская Федерация, Саратовская область, Саратовский р-н, Вольский тракт, д. 1 (на землях	20,9	

№ ОКСа	Кадастровый квартал	Кадастровый номер ОКСа	Назначение	Кадастровый номер ЗУ на котором расположен ОКС	Форма собственности	Местоположение	Площадь, м²	Примечание
1	2	3	4	5	6	7	8	9
						откормсовхоза "Ленинский путь" Саратовского района Саратовской области)		
29	64:32:000000	-	для размещения гаража	64:32:000000:24172	данные отсутствуют	Саратовская обл, р-н Гагаринский, тракт Вольский 1	48	По данным ЕГРН информация об объекте отсутствует
30	64:32:000000	-	для размещения гаража	64:32:000000:24172	данные отсутствуют	Саратовская обл, р-н Гагаринский, тракт Вольский 1	23	По данным ЕГРН информация об объекте отсутствует
31	64:48:040401	64:48:040401:908	гараж	64:48:040401:896	Частная	Российская Федерация, Саратовская область, Саратовский муниципальный район, Расковское муниципальное образование, на расстоянии 4 км западнее п. Расково, на землях совхоза "Ленинский путь" ГСК "Сигнал-90"	20,5	
32	64:32:000000	-	для размещения гаража	64:32:000000:24172	данные отсутствуют	Саратовская обл, р-н Гагаринский, тракт Вольский 1	26	По данным ЕГРН информация об объекте отсутствует
33	64:48:040401	-	для размещения гаража	64:48:040401:895	данные отсутствуют	Саратовская обл, р-н Гагаринский, тракт Вольский 1	24	По данным ЕГРН информация об объекте отсутствует
34	64:32:000000	-	для размещения гаража	64:32:000000:24172	данные отсутствуют	Саратовская обл, р-н Гагаринский, тракт Вольский 1	24	По данным ЕГРН информация об объекте отсутствует

№ ОКСа	Кадастровый квартал	Кадастровый номер ОКСа	Назначение	Кадастровый номер ЗУ на котором расположен ОКС	Форма собственности	Местоположение	Площадь, м²	Примечание
1	2	3	4	5	6	7	8	9
35	64:48:040401	-	для размещения гаража	64:48:040401:895	данные отсутствуют	Саратовская обл, р-н Гагаринский, тракт Вольский 1	25	По данным ЕГРН информация об объекте отсутствует
36	64:48:040401	-	для размещения гаража	64:48:040401:895	данные отсутствуют	Саратовская обл, р-н Гагаринский, тракт Вольский 1	58	По данным ЕГРН информация об объекте отсутствует
37	64:48:040401	-	для размещения гаража	64:48:040401:895	данные отсутствуют	Саратовская обл, р-н Гагаринский, тракт Вольский 1	17	По данным ЕГРН информация об объекте отсутствует
38	64:48:040401	-	для размещения гаража	64:48:040401:71	данные отсутствуют	Саратовская обл, р-н Гагаринский, тракт Вольский 1	91	По данным ЕГРН информация об объекте отсутствует
39	64:48:040401	-	для размещения гаража	64:48:040401:71	данные отсутствуют	Саратовская обл, р-н Гагаринский, тракт Вольский 1	69	По данным ЕГРН информация об объекте отсутствует
40	64:32:000000	-	для размещения гаража	64:32:000000:24172	данные отсутствуют	Саратовская обл, р-н Гагаринский, тракт Вольский 1	10	По данным ЕГРН информация об объекте отсутствует
41	64:32:000000	-	для размещения гаража	64:32:000000:24172	данные отсутствуют	Саратовская обл, р-н Гагаринский, тракт Вольский 1	13	По данным ЕГРН информация об объекте отсутствует
42	64:32:000000	-	для размещения гаража	64:32:000000:24172	данные отсутствуют	Саратовская обл, р-н Гагаринский, тракт Вольский 1	13	По данным ЕГРН информация об объекте отсутствует
43	64:32:000000	-	для размещения гаража	64:32:000000:24172	данные отсутствуют	Саратовская обл, р-н Гагаринский, тракт Вольский 1	32	По данным ЕГРН информация об объекте отсутствует
44	64:48:040401	-	для размещения гаража	64:48:040401:380	данные отсутствуют	Саратовская обл, р-н Гагаринский, тракт Вольский 1	38	По данным ЕГРН информация об объекте отсутствует
45	64:32:000000	-	для размещения гаража	64:32:000000:24172	данные отсутствуют	Саратовская обл, р-н Гагаринский, тракт Вольский 1	114	По данным ЕГРН информация об объекте отсутствует

№ ОКСа	Кадастровый квартал	Кадастровый номер ОКСа	Назначение	Кадастровый номер ЗУ на котором расположен ОКС	Форма собственности	Местоположение	Площадь, м²	Примечание
1	2	3	4	5	6	7	8	9
46	64:48:040401	64:48:040401:894	гараж	64:48:040401:894	Частная	Российская Федерация, Саратовская область, тер. Вольский тракт, стр. 1, ГСК "Сигнал-90", литер Г1, гараж № 31	26	По данным ЕГРН информация об объекте отсутствует
47	64:48:040401	64:48:040401:893	гараж	64:48:040401:904	Частная	Российская Федерация, Саратовская область, тер. Вольский тракт, стр. 1, ГСК "Сигнал-90", литер Г1, гараж № 32	31	По данным ЕГРН информация об объекте отсутствует
48	64:48:040401	-	для размещения гаража	64:48:040401:47	данные отсутствуют	Саратовская обл, р-н Гагаринский, тракт Вольский 1	35	По данным ЕГРН информация об объекте отсутствует
49	64:48:040401	-	для размещения гаража	64:48:040401:59	данные отсутствуют	Саратовская обл, р-н Гагаринский, тракт Вольский 1	32	По данным ЕГРН информация об объекте отсутствует
50	64:48:040401	-	для размещения гаража	64:48:040401:48	данные отсутствуют	Саратовская обл, р-н Гагаринский, тракт Вольский 1	65	По данным ЕГРН информация об объекте отсутствует
51	64:48:040401	-	для размещения гаража	64:48:040401:48	данные отсутствуют	Саратовская обл, р-н Гагаринский, тракт Вольский 1	69	По данным ЕГРН информация об объекте отсутствует
52	64:48:040401	-	для размещения гаража	64:48:040401:56	данные отсутствуют	Саратовская обл, р-н Гагаринский, тракт Вольский 1	62	По данным ЕГРН информация об объекте отсутствует
53	64:48:040401	-	для размещения гаража	64:48:040401:48	данные отсутствуют	Саратовская обл, р-н Гагаринский, тракт Вольский 1	25	По данным ЕГРН информация об объекте отсутствует

5. Перечень образованных земельных участков, подлежащих изъятию для муниципальных нужд в целях реконструкции объектов местного значения автомобильных дорог, разрешенное использование и сведения об их площади

№ п/п	Кадастровый квартал	Кадастровый номер ЗУ	Образующий ЗУ	Вид отвода	Способ образования	Категория земель	Исходный вид разрешенного использования	Измененный вид разрешенного использования	Форма собственности	Местоположение	Площадь ЗУ, м²	Площадь образуемого ЗУ
1	2	3	4	5	6	7	8	9	10	11	12	13
1	64:32:000000	64:32:000000:24172	ЗУ:1	постоянный	Образование путем раздела исходного земельного участка с кадастровым номером 64:32:000000:24172	Земли населенных пунктов	Для организации гаражно-строительного кооператива	Земельные участки (территории) общего пользования. Код ВРИЗУ 12.0. (Улично-дорожная сеть. Код ВРИЗУ 12.0.1; Благоустройство территории. Код ВРИЗУ 12.0.2)	Частная	Саратовская область, Саратовский муниципальный район, Расковское муниципальное образование, на расстоянии 4 км западнее п Расково, на землях совхоза "Ленинский путь" ГСК Сигнал-90	15 433	864
2	64:32:000000	64:32:000000:24172	ЗУ:1.1	постоянный	Образование путем раздела исходного земельного участка с кадастровым номером 64:32:000000:24172	Земли населенных пунктов	Для организации гаражно-строительного кооператива	Земельные участки (территории) общего пользования. Код ВРИЗУ 12.0. (Улично-дорожная сеть. Код ВРИЗУ 12.0.1; Благоустройство территории. Код ВРИЗУ 12.0.2)	Частная	Саратовская область, Саратовский муниципальный район, Расковское муниципальное образование, на расстоянии 4 км западнее п Расково, на землях совхоза "Ленинский путь" ГСК Сигнал-90	15 433	33
3	64:48:040401	64:48:040401:56	ЗУ:2	постоянный	Образование путем раздела исходного земельного участка с кадастровым номером 64:48:040401:56	Земли населенных пунктов	для размещения гаража	Земельные участки (территории) общего пользования. Код ВРИЗУ 12.0. (Улично-дорожная сеть. Код ВРИЗУ 12.0.1; Благоустройство территории. Код ВРИЗУ 12.0.2)	Частная	Саратовская обл, рн Саратовский, тракт Вольский, 1	206	50
4	64:48:040401	64:48:040401:56	ЗУ:2.1	постоянный	Образование путем раздела исходного земельного участка с кадастровым номером 64:48:040401:56	Земли населенных пунктов	для размещения гаража	Земельные участки (территории) общего пользования. Код ВРИЗУ 12.0. (Улично-дорожная сеть. Код ВРИЗУ 12.0.1; Благоустройство территории. Код ВРИЗУ 12.0.2)	Частная	Саратовская обл, рн Саратовский, тракт Вольский, 1	206	55
5	64:48:040401	64:48:040401:380	ЗУ:10	постоянный	Образование путем раздела исходного земельного участка	Земли промышленно-	занимаемый гаражом	Земельные участки (территории) общего пользования. Код	Частная	Саратовская обл, р-н Саратовский, Вольский тракт,	94	76

№ п/п	Кадастровый квартал	Кадастровый номер ЗУ	Образу- емый ЗУ	Вид отвода	Способ образования	Категория земель	Исходный вид раз- решенного исполь- зования	Измененный вид раз- решенного использо- вания	Форма собственности	Местоположение	Площадь ЗУ, м²	Площадь обра- зуемого ЗУ
1	2	3	4	5	6	7	8	9	10	11	12	13
					с кадастровым но- мером	сти, энерге- тики, транс- порта, связи, радиовеща- ния, телеви- дения, ин- форматики, земли для обеспечения космической деятельно- сти, земли обороны, безопасно- сти и земли иного специ- ального назначения		ВРИЗУ 12.0. (Улично-дорожная сеть. Код ВРИЗУ 12.0.1; Благоустрой- ство территории. Код ВРИЗУ 12.0.2)		д.1, (на землях от- корм совхоза Ле- нинский путь Са- ратовского рай- она) пом.60,61,62		
6	64:48:040401	64:48:040401: 380	ЗУ:10.1	постоян- ный	Образование путем раздела исходного земельного участка с кадастровым но- мером	Земли про- мышленно- сти, энерге- тики, транс- порта, связи, радиовеща- ния, телеви- дения, ин- форматики, земли для обеспечения космической деятельно- сти, земли обороны, безопасно- сти и земли иного специ- ального назначения	занимаемый гара- жом	Земельные участки (территории) общего пользования. Код ВРИЗУ 12.0. (Улично-дорожная сеть. Код ВРИЗУ 12.0.1; Благоустрой- ство территории. Код ВРИЗУ 12.0.2)	Частная	Саратовская обл, р-н Саратовский, Вольский тракт, д.1, (на землях от- корм совхоза Ле- нинский путь Са- ратовского рай- она) пом.60,61,62	94	18
7	64:48:040401	64:48:040401: 48	ЗУ:11	постоян- ный	Образование путем раздела исходного земельного участка с кадастровым но- мером	Земли населенных пунктов	для размещения гаража	Земельные участки (территории) общего пользования. Код ВРИЗУ 12.0. (Улично-дорожная сеть. Код ВРИЗУ 12.0.1; Благоустрой- ство территории. Код ВРИЗУ 12.0.2)	Частная	Саратовская обл, рн Саратовский, тракт Вольский, 1	206	191

№ п/п	Кадастровый квартал	Кадастровый номер ЗУ	Образу- емый ЗУ	Вид отвода	Способ образования	Категория земель	Исходный вид раз- решенного исполь- зования	Измененный вид раз- решенного использо- вания	Форма собственности	Местоположение	Площадь ЗУ, м²	Площадь обра- зуемого ЗУ
1	2	3	4	5	6	7	8	9	10	11	12	13
8	64:48:040401	64:48:040401: 48	ЗУ:11.1	постоян- ный	Образование путем раздела исходного земельного участка с кадастровым но- мером	Земли населенных пунктов	для размещения гаража	Земельные участки (территории) общего пользования. Код ВРИЗУ 12.0. (Улично-дорожная сеть. Код ВРИЗУ 12.0.1; Благоустрой- ство территории. Код ВРИЗУ 12.0.2)	Частная	Саратовская обл, рн Саратовский, тракт Вольский, 1	206	15
9	64:48:040401	-	ЗУ:6	постоян- ный	Образован из зе- мель, государствен- ная собственность на которые не раз- граничена	Земли населенных пунктов	-	Земельные участки (территории) общего пользования. Код ВРИЗУ 12.0. (Улично-дорожная сеть. Код ВРИЗУ 12.0.1; Благоустрой- ство территории. Код ВРИЗУ 12.0.2)	-	Саратовская обл, рн Саратовский, тракт Вольский, 1	-	2293
10	64:48:040401 64:48:022306	-	ЗУ:7	постоян- ный	Образован из зе- мель, государствен- ная собственность на которые не раз- граничена	Земли населенных пунктов	-	Земельные участки (территории) общего пользования. Код ВРИЗУ 12.0. (Улично-дорожная сеть. Код ВРИЗУ 12.0.1; Благоустрой- ство территории. Код ВРИЗУ 12.0.2)	-	- Саратовская обл, рн Саратовский, тракт Вольский, 1	-	255

6. Ведомость земельных участков образуемых на 3-м этапе

На данном этапе формируются земельные участки:

- образование ЗУ:8 (S=5 403 кв.м.) с видом разрешенного «Земельные участки (территории) общего пользования. Код ВРИЗУ 12.0. (Улично-дорожная сеть. Код ВРИЗУ 12.0.1; Благоустройство территории. Код ВРИЗУ 12.0.2)», категория земель - земли населенных пунктов для размещения зоны реконструкции линейного объекта - примыкания ул. им. Тархова С.Ф. к просп. Строителей и Вольскому тракту в Ленинском районе и Гагаринском административном районе города Саратова (ЗУ:1, ЗУ:2, ЗУ:3, ЗУ:4, ЗУ:5, ЗУ:6, ЗУ:7, ЗУ:10, ЗУ:11 64:48:040401:378, 64:48:040401:606, 64:48:040401:71, 64:48:040401:55, 64:48:040401:895(1), 64:48:040401:895(2) ,64:48:040401:895(3) ,64:48:040401:896, 64:48:040401:52, 64:48:040401:58, 64:48:040401:50, 64:48:040401:78, 64:48:040401:49, 64:48:040401:45, 64:48:040401:51, 64:48:040401:40, 64:48:040401:39, 64:48:040401:46, 64:48:040401:872, 64:48:040401:53, 64:48:040401:901, 64:48:040401:614, 64:48:040401:379, 64:48:040401:54, 64:48:040401:904, 64:48:040401:47, 64:48:040401:59)
- образование ЗУ:9 (S = 121 кв.м.) с видом разрешенного использования «Земельные участки (территории) общего пользования. Код ВРИЗУ 12.0. (Улично-дорожная сеть. Код ВРИЗУ 12.0.1; Благоустройство территории. Код ВРИЗУ 12.0.2)», категория земель - земли населенных пунктов, для планируемого размещения территории общего пользования (ЗУ:1.1, ЗУ:2.1, ЗУ:10.1, ЗУ:11.1)

7. Каталог координат поворотных точек образуемых земельных участков на 1-м и 2-м этапах

№ образуемого ЗУ	№ поворотной точки	Координата y	Координата x
ЗУ:1	1.1	2294799.15	505977.30
	1.2	2294797.68	505978.63
	1.3	2294795.92	505979.06
	1.4	2294796.95	505983.58
	1.5	2294799.96	505981.98
	1.1	2294799.15	505977.30
	1.6	2294794.78	505959.76
	1.7	2294788.45	505961.34
	1.8	2294789.49	505965.30
	1.9	2294796.04	505963.67
	1.6	2294794.78	505959.76
	1.10	2294768.24	505895.51
	1.11	2294770.99	505894.83
	1.12	2294772.12	505899.05
	1.13	2294773.24	505903.36

№ образуемого ЗУ	№ поворотной точки	Координата y	Координата x
	1.14	2294780.96	505901.24
	1.15	2294780.02	505896.97
	1.16	2294778.94	505892.94
	1.17	2294777.89	505888.67
	1.18	2294777.65	505888.73
	1.19	2294776.26	505883.09
	1.20	2294781.34	505881.76
	1.21	2294782.28	505881.53
	1.22	2294784.35	505889.82
	1.23	2294783.27	505890.09
	1.24	2294786.23	505901.93
	1.25	2294786.30	505901.91
	1.26	2294782.75	505909.16
	1.27	2294774.95	505911.10
	1.28	2294776.90	505919.00
	1.29	2294784.69	505917.04
	1.30	2294787.01	505928.56
	1.31	2294780.98	505930.06
	1.32	2294781.98	505934.11
	1.33	2294780.70	505934.37
	1.34	2294781.46	505938.00
	1.35	2294788.63	505936.51
	1.36	2294791.60	505948.07
	1.37	2294785.87	505949.53
	1.38	2294786.88	505953.48
	1.39	2294792.61	505952.02
	1.40	2294793.73	505955.67
	1.41	2294787.45	505957.28
	1.42	2294787.81	505958.71
	1.43	2294781.59	505960.29
	1.44	2294780.63	505957.12
	1.45	2294779.59	505953.04
	1.46	2294778.53	505948.92
	1.47	2294777.48	505944.78
	1.48	2294775.46	505936.87
	1.49	2294779.02	505935.99
	1.50	2294778.10	505931.60
	1.51	2294777.07	505927.07
	1.52	2294776.05	505927.28
	1.53	2294775.03	505923.20
	1.54	2294773.11	505915.34
	1.55	2294770.85	505906.50
	1.10	2294768.24	505895.51
	1.56	2294802.43	505885.03

№ образуемого ЗУ	№ поворотной точки	Координата y	Координата x
	1.57	2294800.18	505877.02
	1.58	2294795.66	505878.23
	1.59	2294788.81	505879.91
	1.60	2294790.78	505888.21
	1.61	2294792.51	505895.49
	1.62	2294798.20	505889.61
	1.56	2294802.43	505885.03
	1.64	2294807.20	505874.55
	1.65	2294808.39	505879.10
	1.66	2294813.75	505873.77
	1.67	2294815.02	505872.51
	1.64	2294807.20	505874.55
ЗУ:1.1	1.1.1	2294792.69	505896.24
	1.1.2	2294796.31	505895.48
	1.1.3	2294798.20	505889.61
	1.1.4	2294802.43	505885.03
	1.1.1	2294792.69	505896.24
	1.1.5	2294808.39	505879.10
	1.1.6	2294814.77	505877.36
	1.1.7	2294813.75	505873.77
	1.1.5	2294808.39	505879.10
ЗУ:2	2.1	2294821.84	505859.53
	2.2	2294822.80	505861.13
	2.3	2294823.68	505863.93
	2.4	2294817.34	505870.21
	2.5	2294816.09	505866.54
	2.6	2294814.44	505863.37
	2.1	2294821.84	505859.53
	2.1.1	2294823.68	505863.93
ЗУ:2.1	2.1.2	2294826.55	505872.17
	2.1.3	2294826.07	505872.31
	2.1.4	2294818.95	505875.03
	2.1.5	2294817.34	505870.21
	2.1.1	2294823.68	505863.93
	3.1	2294775.21	505967.07
ЗУ:3	3.2	2294776.41	505971.53
	3.3	2294782.94	505970.01
	3.4	2294781.73	505965.40
	3.1	2294775.21	505967.07
	4.1	2294773.40	505963.30
ЗУ:4	4.2	2294772.35	505959.23
	4.3	2294780.63	505957.12
	4.4	2294781.59	505960.30
	4.5	2294780.43	505960.60
	4.6	2294780.71	505961.43
	4.1	2294773.40	505963.30
	4.1	2294773.40	505963.30

№ образуемого ЗУ	№ поворотной точки	Координата y	Координата x
ЗУ:5	5.1	2294772.28	505954.89
	5.2	2294771.23	505950.80
	5.3	2294778.54	505948.94
	5.4	2294779.59	505953.04
	5.1	2294772.28	505954.89
ЗУ:6	6.1	2294762.33	505935.44
	6.2	2294762.91	505937.09
	6.3	2294762.34	505935.44
	6.4	2294766.09	505934.54
	6.5	2294764.82	505929.75
	6.6	2294763.73	505925.69
	6.7	2294761.72	505918.30
	6.8	2294762.68	505918.05
	6.9	2294760.44	505909.21
	6.10	2294757.16	505897.04
	6.11	2294755.88	505892.65
	6.12	2294762.73	505890.97
	6.13	2294763.77	505895.28
	6.14	2294758.70	505896.65
	6.15	2294767.74	505894.33
	6.16	2294770.88	505906.60
	6.17	2294768.24	505895.51
	6.18	2294770.99	505894.83
	6.19	2294769.89	505890.55
	6.20	2294768.71	505885.86
	6.21	2294775.72	505881.00
	6.22	2294776.24	505883.09
	6.23	2294781.34	505881.76
	6.24	2294780.36	505877.78
	6.25	2294787.15	505873.20
	6.26	2294793.26	505869.14
	6.27	2294795.66	505878.23
	6.28	2294800.18	505877.02
	6.29	2294797.52	505867.51
	6.30	2294810.42	505863.28
	6.31	2294813.09	505868.15
	6.32	2294814.26	505872.73
	6.33	2294817.83	505871.72
	6.34	2294816.09	505866.54
	6.35	2294814.40	505863.39
	6.36	2294821.80	505859.57
	6.37	2294830.40	505850.40
	6.38	2294852.27	505836.31
	6.39	2294842.07	505820.41
	6.40	2294824.18	505832.36
	6.41	2294805.16	505843.56

№ образуемого ЗУ	№ поворотной точки	Координата y	Координата x
	6.42	2294777.86	505862.03
	6.43	2294750.59	505879.93
	6.44	2294754.77	505892.99
	6.45	2294753.83	505894.64
	6.46	2294753.99	505894.75
	6.47	2294753.3	505896.61
	6.48	2294753.15	505897.85
	6.49	2294752.57	505899.63
	6.50	2294752.29	505902.19
	6.51	2294752.58	505906.50
	6.52	2294753.93	505911.61
	6.53	2294756.78	505919.64
	6.54	2294760.77	505931.03
	6.1	2294762.33	505935.44
ЗУ:7	7.1	2294763.73	505939.41
	7.2	2294767.06	505938.52
	7.3	2294769.18	505946.91
	7.4	2294770.26	505951.05
	7.5	2294771.23	505950.80
	7.6	2294772.26	505954.90
	7.7	2294771.30	505955.14
	7.8	2294772.35	505959.23
	7.9	2294773.39	505963.30
	7.10	2294774.41	505967.27
	7.11	2294775.21	505967.07
	7.12	2294776.41	505971.53
	7.13	2294778.42	505979.41
	7.14	2294779.48	505983.03
	7.15	2294780.85	505988.87
	7.16	2294787.22	505987.37
	7.17	2294785.85	505981.53
	7.18	2294788.71	505981.04
	7.19	2294792.82	505979.79
	7.20	2294795.92	505979.08
	7.21	2294796.95	505983.58
	7.22	2294779.46	505992.92
	7.23	2294772.94	505979.94
	7.24	2294772.26	505967.77
	7.25	2294771.67	505964.38
	7.26	2294770.09	505957.55
	7.27	2294768.76	505953.73
	7.28	2294763.73	505939.41
	7.1	2294763.73	505939.41

Каталог координат в МСК 64 зона 2.

**8. Каталог координат поворотных точек образуемых земельных участков
на 3-м этапе**

№ образуемого ЗУ	№ поворотной точки	Координата у	Координата х
ЗУ:8	1.1	2294779.46	505992.92
	1.2	2294799.96	505981.98
	1.3	2294799.15	505977.30
	1.4	2294798.75	505975.71
	1.5	2294799.02	505975.65
	1.6	2294796.04	505963.67
	1.7	2294794.78	505959.76
	1.8	2294793.73	505955.67
	1.9	2294792.61	505952.02
	1.10	2294791.60	505948.07
	1.11	2294788.63	505936.51
	1.12	2294787.93	505932.88
	1.13	2294788.10	505932.85
	1.14	2294787.01	505928.56
	1.15	2294784.69	505917.04
	1.16	2294782.75	505909.16
	1.17	2294786.30	505901.91
	1.18	2294798.20	505889.62
	1.19	2294802.43	505885.03
	1.20	2294808.39	505879.10
	1.21	2294813.76	505873.77
	1.22	2294817.34	505870.22
	1.23	2294823.68	505863.93
	1.24	2294822.80	505861.13
	1.25	2294821.80	505859.57
	1.26	2294830.41	505850.39
	1.27	2294852.27	505836.31
	1.28	2294842.07	505820.41
	1.29	2294824.18	505832.36
	1.30	2294805.16	505843.56
	1.31	2294777.86	505862.03
	1.32	2294750.59	505879.93
	1.33	2294754.77	505892.99
	1.34	2294753.83	505894.64
	1.35	2294753.99	505894.75
	1.36	2294753.37	505896.61
	1.37	2294753.15	505897.85
	1.38	2294752.57	505899.63
	1.39	2294752.29	505902.19
	1.40	2294752.58	505906.50
	1.41	2294753.93	505911.61
	1.42	2294756.78	505919.64
	1.43	2294760.77	505931.03
	1.44	2294762.34	505935.44

№ образуемого ЗУ	№ поворотной точки	Координата у	Координата х
	1.45	2294763.73	505939.41
	1.46	2294766.48	505947.18
	1.47	2294768.76	505953.73
	1.48	2294769.48	505955.78
	1.49	2294770.09	505957.55
	1.50	2294770.68	505959.95
	1.51	2294771.67	505964.38
	1.52	2294772.26	505967.77
	1.53	2294772.94	505979.94
	1.1	2294779.46	505992.92
ЗУ:9	2.1	2294786.30	505901.91
	2.2	2294793.61	505900.08
	2.3	2294792.69	505896.24
	2.4	2294799.35	505894.75
	2.5	2294798.20	505889.62
	2.1	2294786.30	505901.91
	2.6	2294802.43	505885.03
	2.7	2294803.40	505884.74
	2.8	2294809.44	505883.15
	2.9	2294808.39	505879.10
	2.6	2294802.43	505885.03
	2.9	2294808.39	505879.10
	2.10	2294814.77	505877.36
	2.11	2294813.76	505873.77
	2.9	2294808.39	505879.10
	2.12	2294817.34	505870.22
	2.13	2294818.95	505875.03
	2.14	2294826.07	505872.31
	2.15	2294826.55	505872.17
	2.16	2294823.68	505863.93
	2.12	2294817.34	505870.22
ЗУ:10	10.1	2294786.23	505901.93
	10.5	2294792.52	505895.49
	10.6	2294790.78	505888.21
	10.7	2294784.35	505889.82
	10.8	2294784.21	505889.86
	10.9	2294783.27	505890.10
	10.1	2294786.23	505901.93
ЗУ:10.1	10.1	2294786.23	505901.93
	10.2	2294787.20	505901.69
	10.3	2294787.55	505901.60
	10.4	2294793.61	505900.08
	10.1	2294786.23	505901.93
ЗУ:11	11.1	2294807.20	505874.55
	11.2	2294810.21	505873.77

№ образуемого ЗУ	№ поворотной точки	Координата у	Координата х
	11.3	2294813.30	505872.98
	11.4	2294814.26	505872.73
	11.5	2294813.09	505868.15
	11.6	2294810.42	505863.28
	11.7	2294810.08	505863.40
	11.8	2294798.51	505867.20
	11.9	2294797.52	505867.51
	11.10	2294802.43	505885.03
	11.13	2294808.39	505879.10
	11.1	2294807.20	505874.55
ЗУ:11.1	11.10	2294802.43	505885.03
	11.11	2294803.40	505884.74
	11.12	2294809.44	505883.15
	11.13	2294808.39	505879.10
	11.10	2294802.43	505885.03

Каталог координат в МСК 64 зона 2.

9. Каталог координат характерных точек границы проекта межевания

№ характерной точки	Координата у	Координата х
1	2294779.46	505992.92
2	2294799.96	505981.98
3	2294799.15	505977.30
4	2294798.75	505975.71
5	2294799.02	505975.65
6	2294796.04	505963.67
7	2294794.78	505959.76
8	2294793.73	505955.67
9	2294792.61	505952.02
10	2294791.60	505948.07
11	2294788.63	505936.51
12	2294787.93	505932.88
13	2294788.10	505932.85
14	2294787.01	505928.56
15	2294784.69	505917.04
16	2294782.75	505909.16
17	2294786.30	505901.91
18	2294793.61	505900.08
19	2294792.69	505896.24
20	2294799.35	505894.75
21	2294798.20	505889.62
22	2294802.43	505885.03
23	2294803.40	505884.74
24	2294809.44	505883.15
25	2294808.39	505879.10
26	2294814.77	505877.36

№ характерной точки	Координата у	Координата х
27	2294813.76	505873.77
28	2294817.34	505870.22
29	2294818.95	505875.03
30	2294826.07	505872.31
31	2294826.55	505872.17
32	2294823.68	505863.93
33	2294822.80	505861.13
34	2294821.80	505859.57
35	2294830.41	505850.39
36	2294852.27	505836.31
37	2294842.07	505820.41
38	2294824.18	505832.36
39	2294805.16	505843.56
40	2294777.86	505862.03
41	2294750.59	505879.93
42	2294754.77	505892.99
43	2294753.83	505894.64
44	2294753.99	505894.75
45	2294753.37	505896.61
46	2294753.15	505897.85
47	2294752.57	505899.63
48	2294752.29	505902.19
49	2294752.58	505906.50
50	2294753.93	505911.61
51	2294756.78	505919.64
52	2294760.77	505931.03
53	2294762.34	505935.44
54	2294763.73	505939.41
55	2294766.48	505947.18
56	2294768.76	505953.73
57	2294769.48	505955.78
58	2294770.09	505957.55
59	2294770.68	505959.95
60	2294771.67	505964.38
61	2294772.26	505967.77
62	2294772.94	505979.94
1	2294779.46	505992.92

Каталог координат в МСК 64 зона 2.